
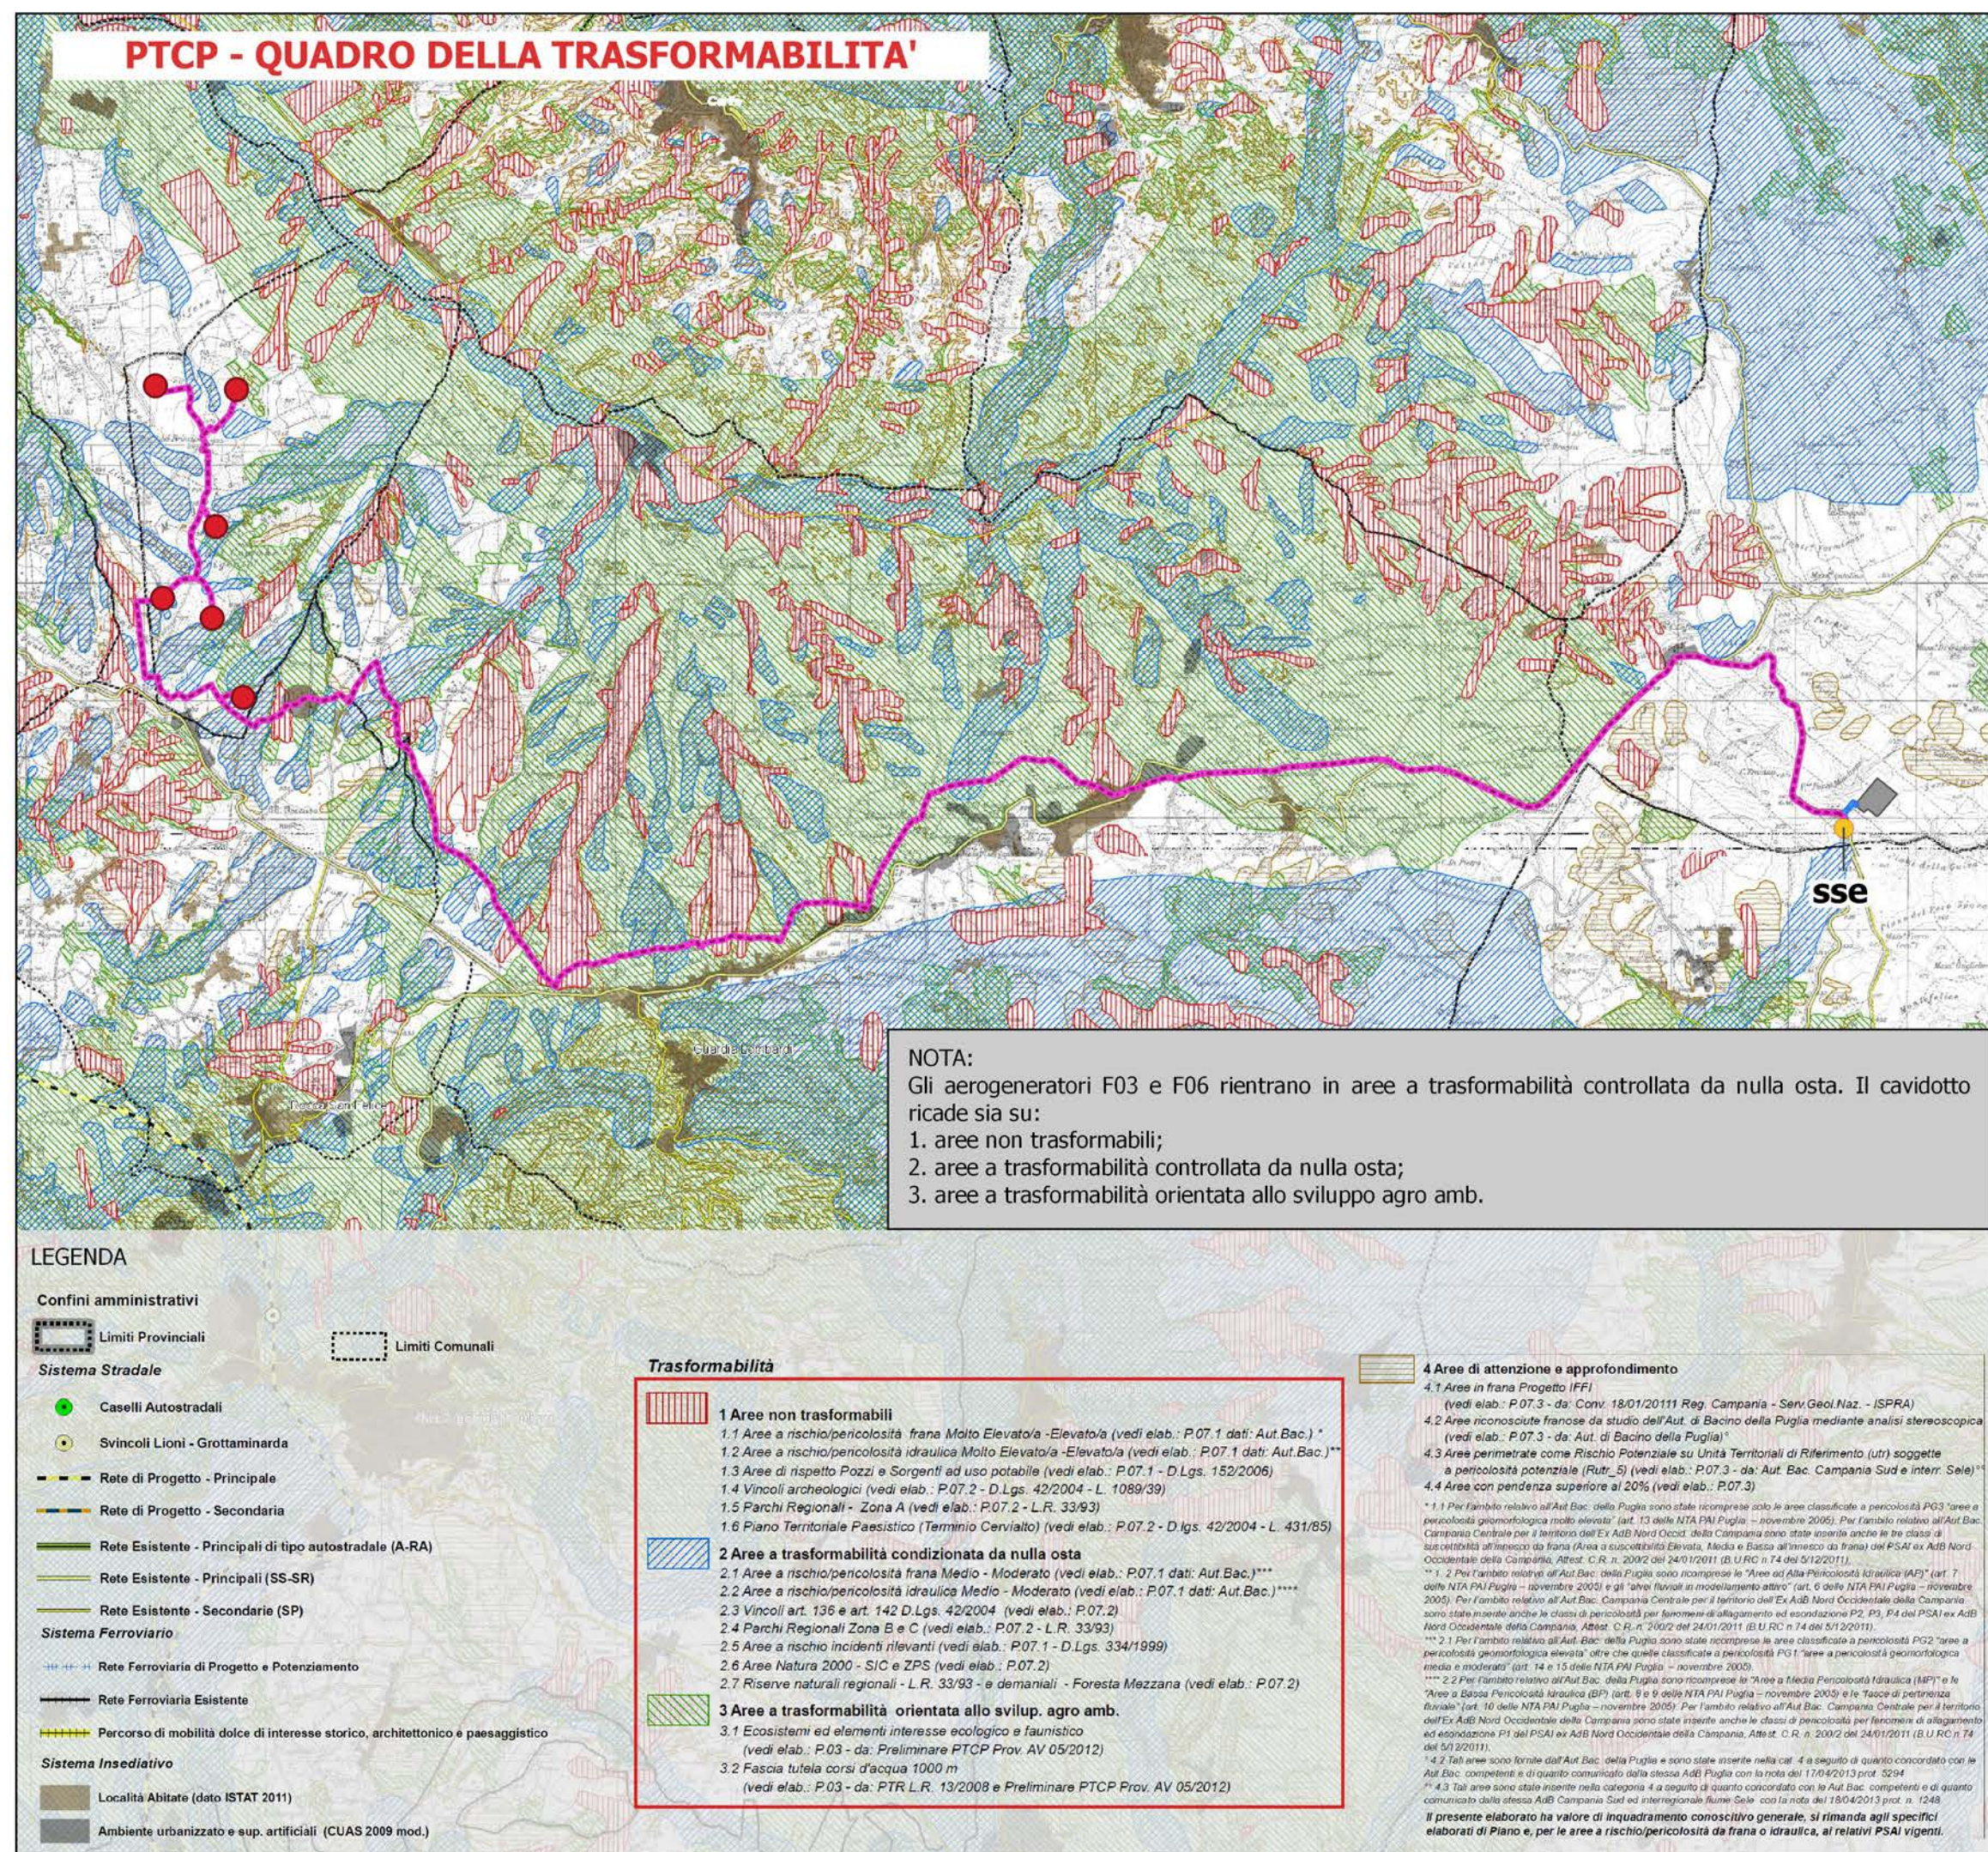
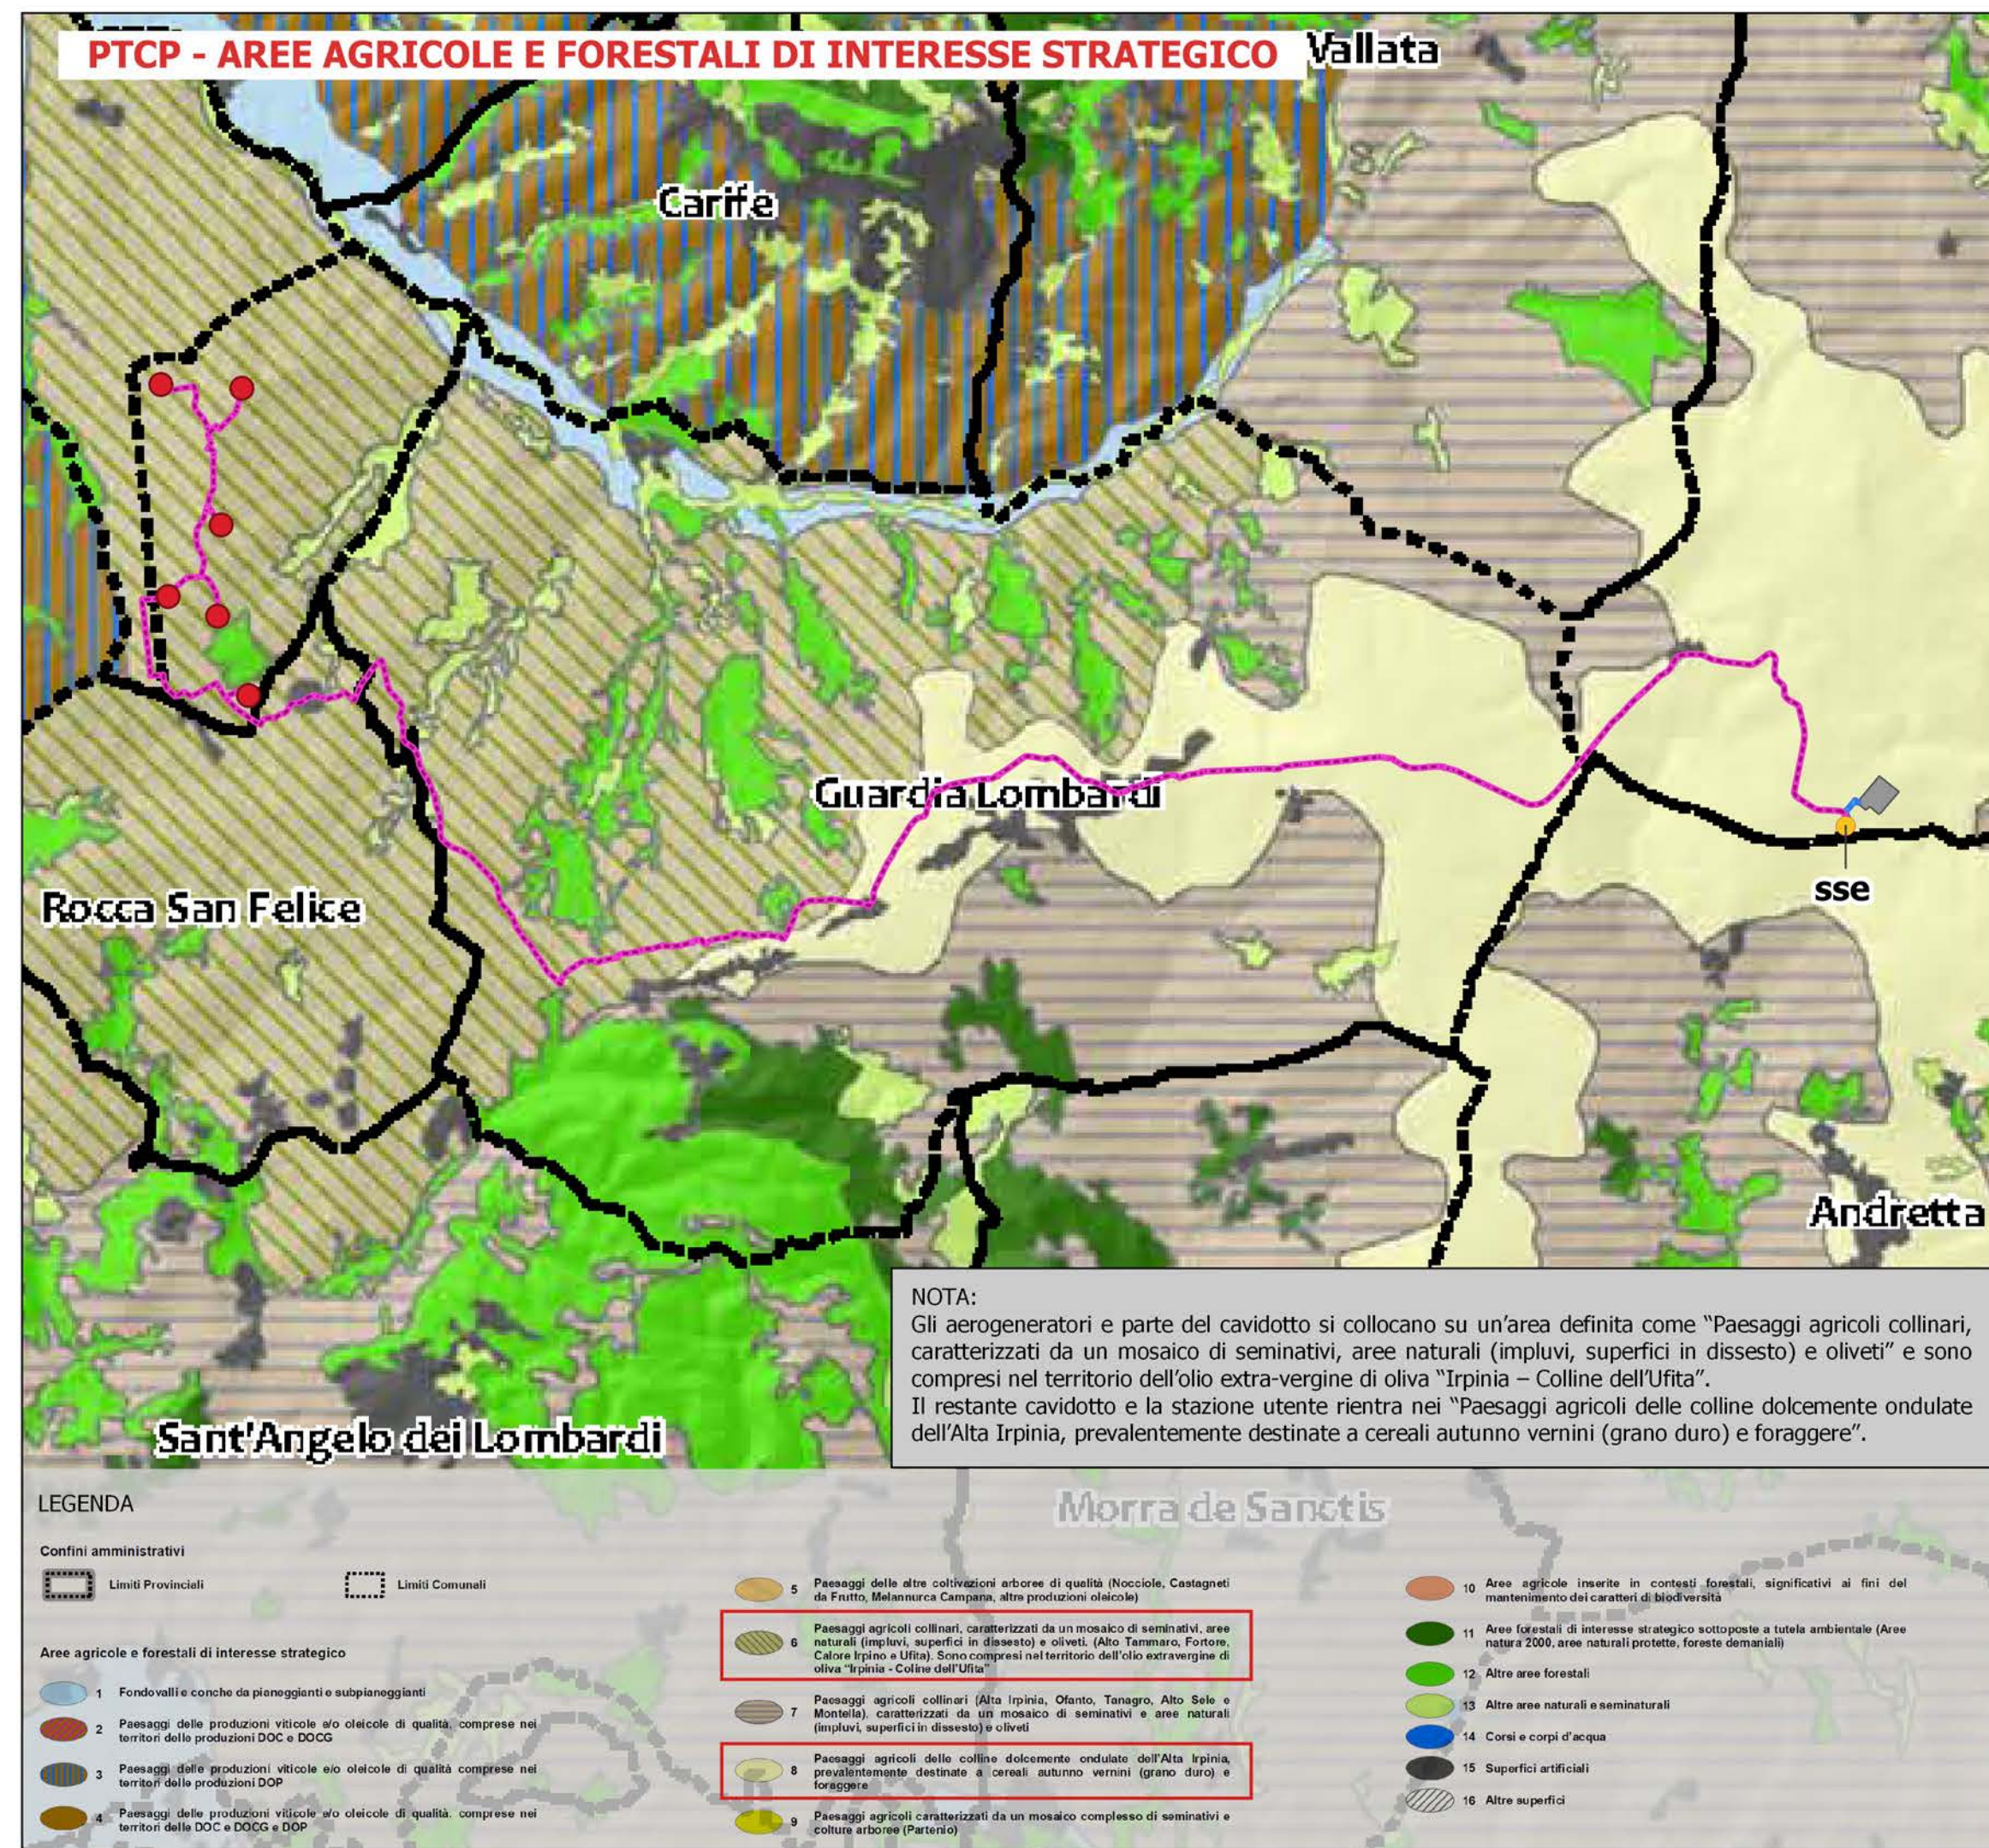
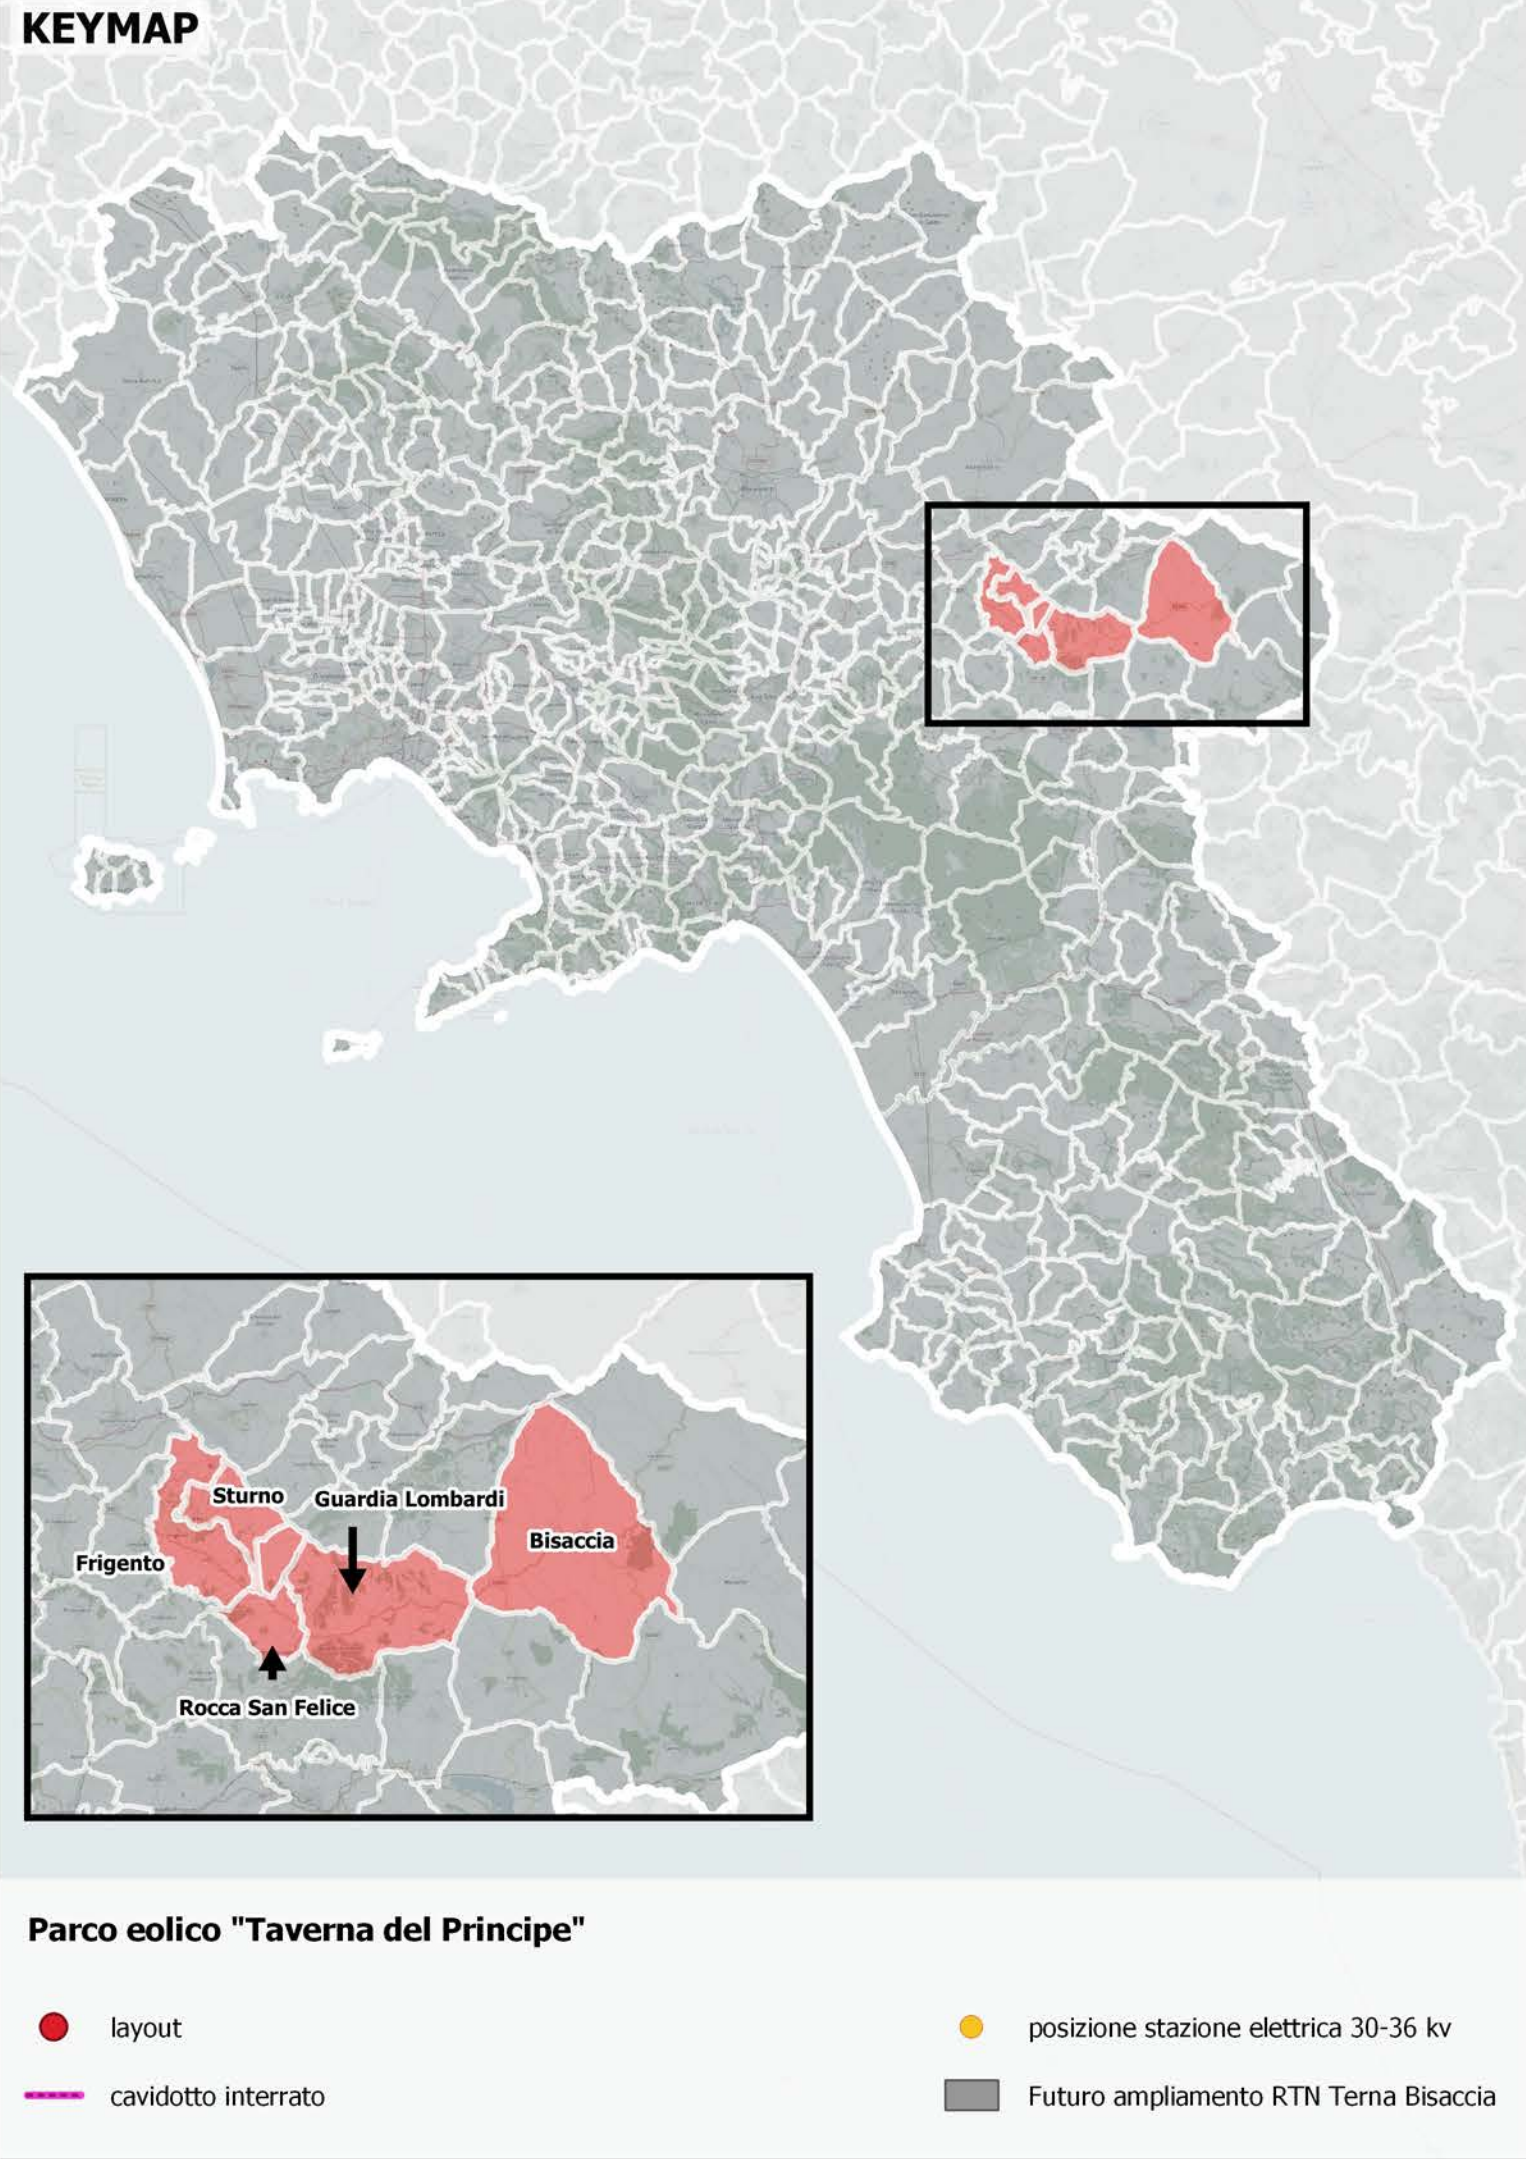
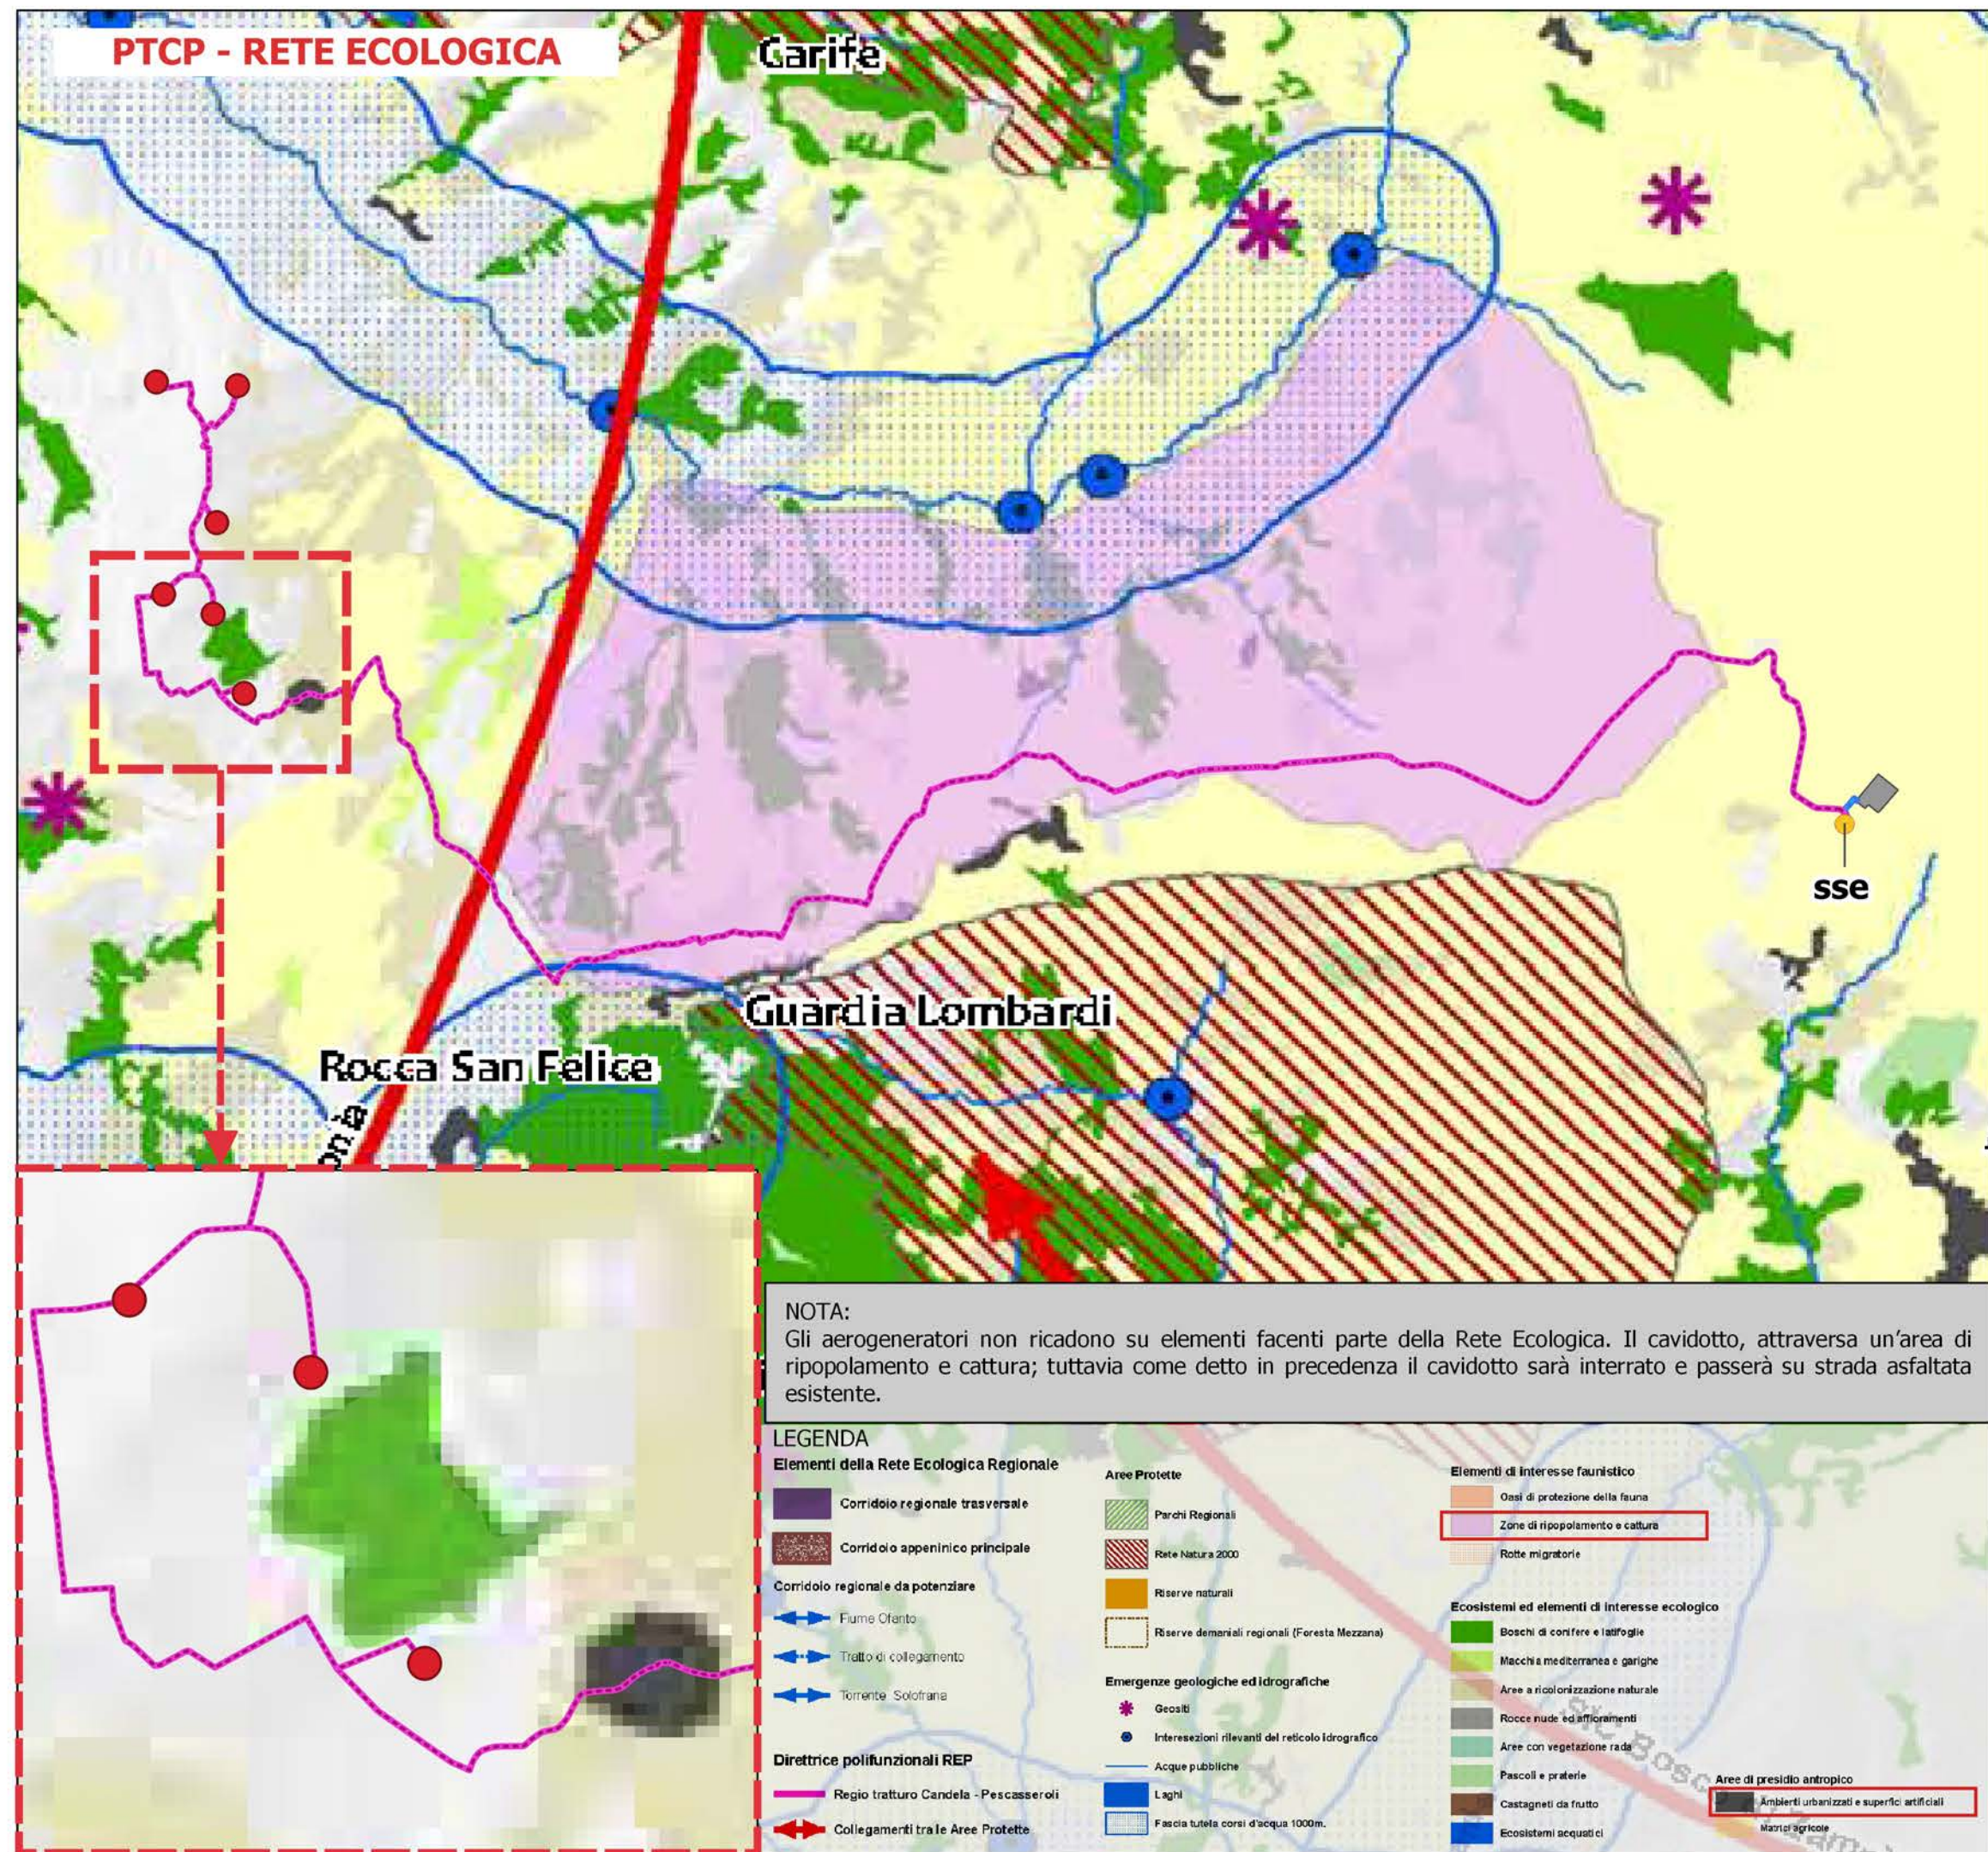


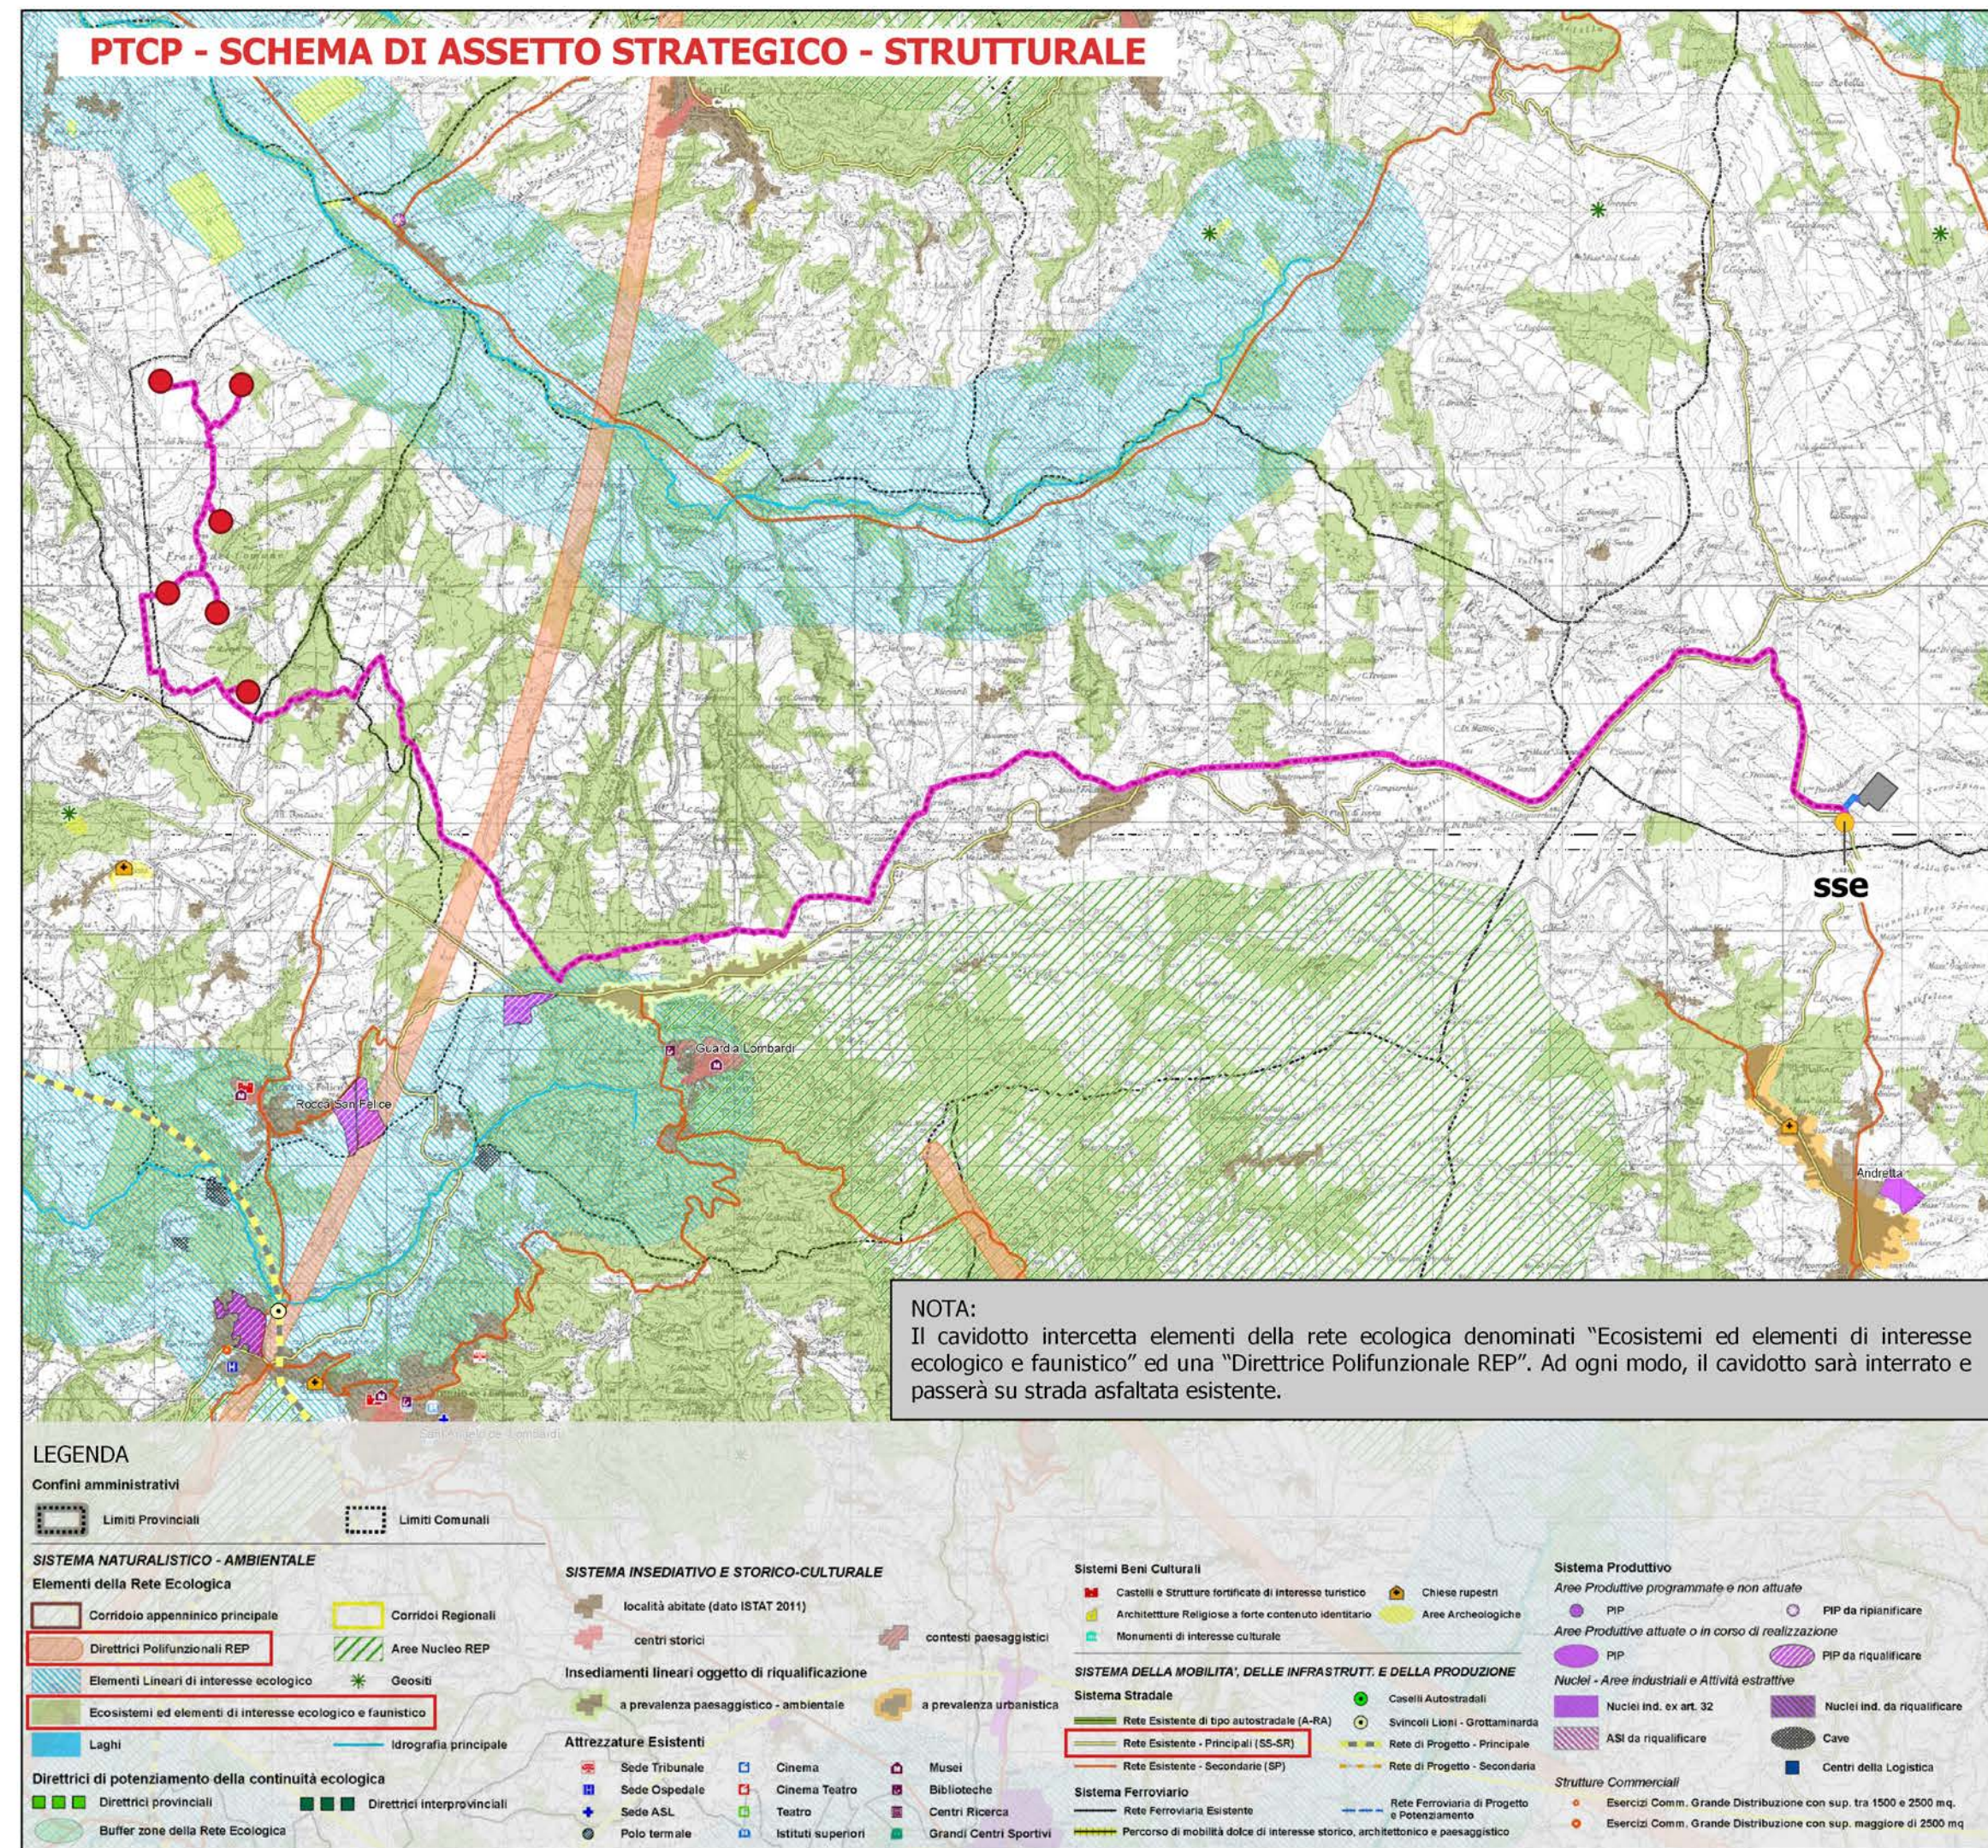

AUTORIZZAZIONE UNICA
ex d.lgs. 387/2003

Costruzione ed esercizio di un impianto di produzione di energia elettrica da fonte eolica denominato "Taverna del Principe" da realizzarsi nel comune di FRIGENTO (AV) e delle opere ed infrastrutture connesse da realizzarsi nei comuni di FRIGENTO (AV), GUARDIA LOMBARDI (AV), ROCCA SAN FELICE (AV), STURNO (AV) e BISACCIA (AV), avente potenza nominale pari a 39,6 MW

Inquadramento PTCP e PFV (1 di 4)






LEGENDA

Confini amministrativi
Limiti Provinciali
Limiti Comunali

SISTEMA NATURALISTICO - AMBIENTALE
Elementi della Rete Ecologica
Corridoio asennativo principale
Corridoio Regionale
Direttrice Polifunzionale REP
Elementi Lineari di interesse ecologico
Ecosistemi ed elementi di interesse ecologico e faunistico

SISTEMA INSEDIATIVO E STORICO-CULTURALE
Località abitate (dato ISTAT 2011)
Centri storici
Insediamenti lineari oggetto di riqualificazione
a prevalenza paesaggistico - ambientale
a prevalenza urbanistica

SISTEMA DELLA MOBILITÀ, DELLE INFRASTRUTTURE E DELLA PRODUZIONE
Sistema Stradale
Rete Esistente - Principali (SS-SR)
Rete Esistente - Secondaria (SP)
Rete di Progetto - Principale
Rete di Progetto - Secondaria
Sistema Ferroviario
Rete Ferroviaria Esistente
Rete Ferroviaria di Progetto e Potenzamento
Sistema Portuale
Porto di Progetto - Principale
Porto di Progetto - Secondaria

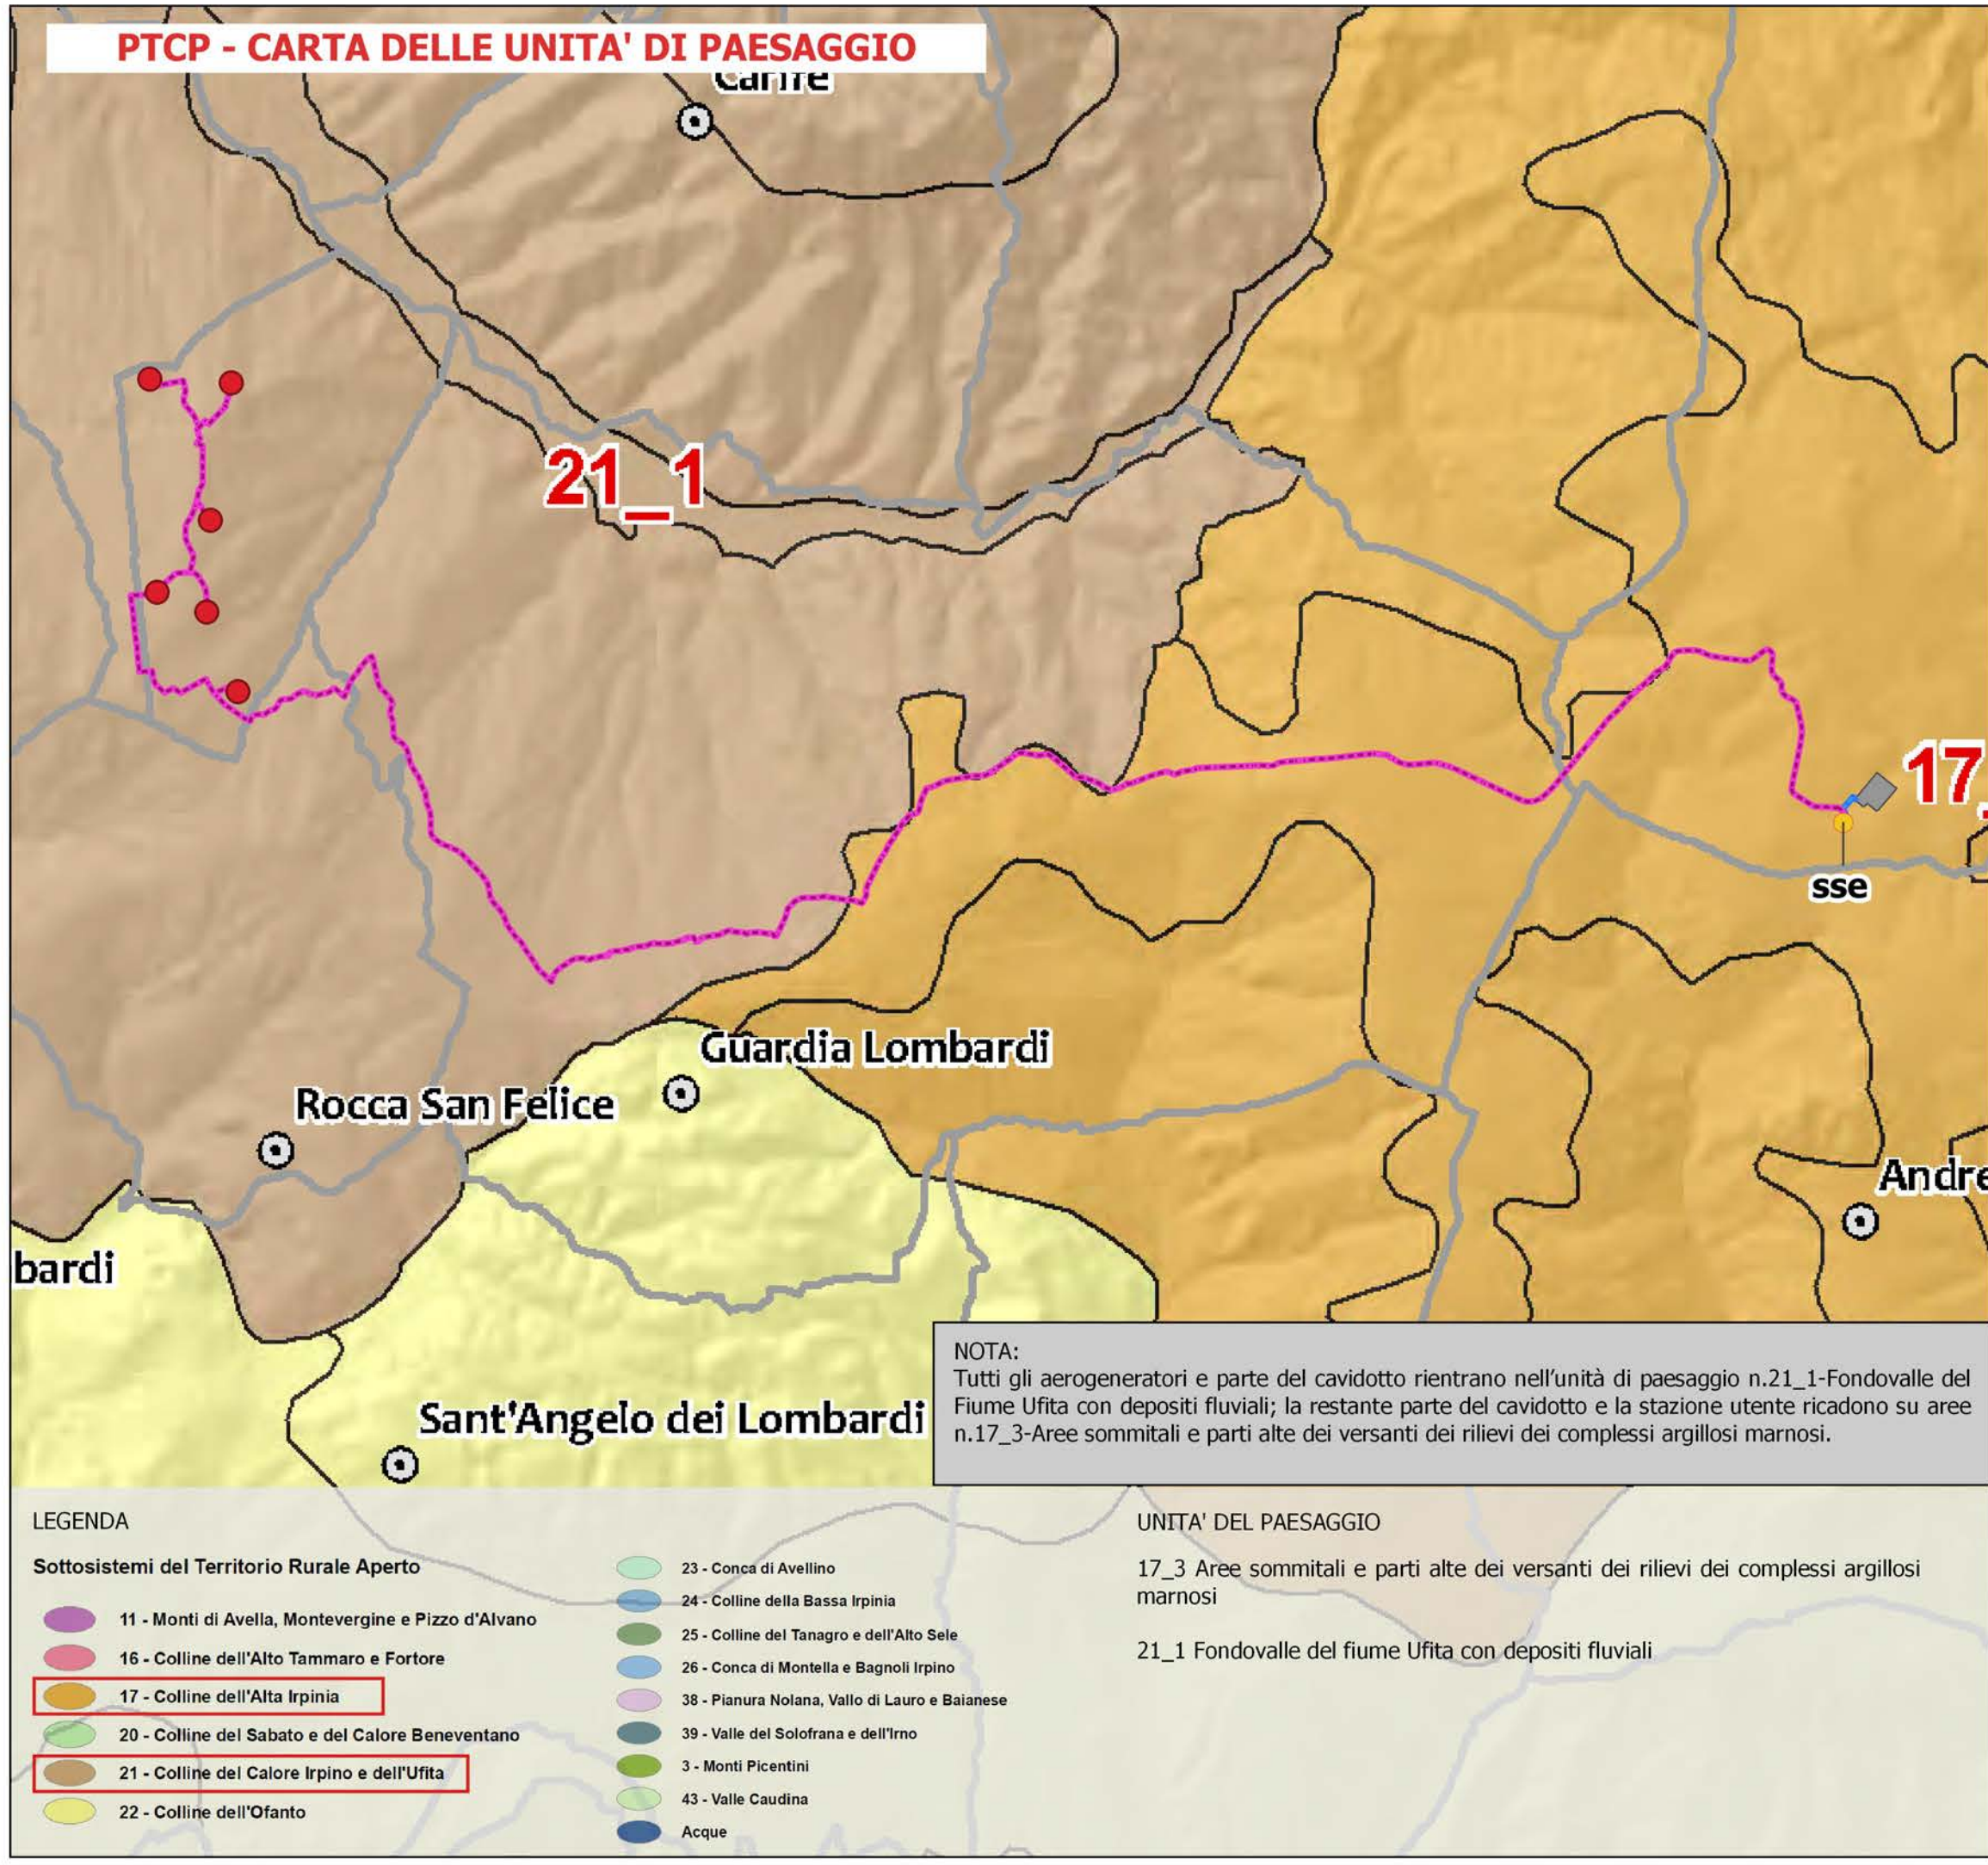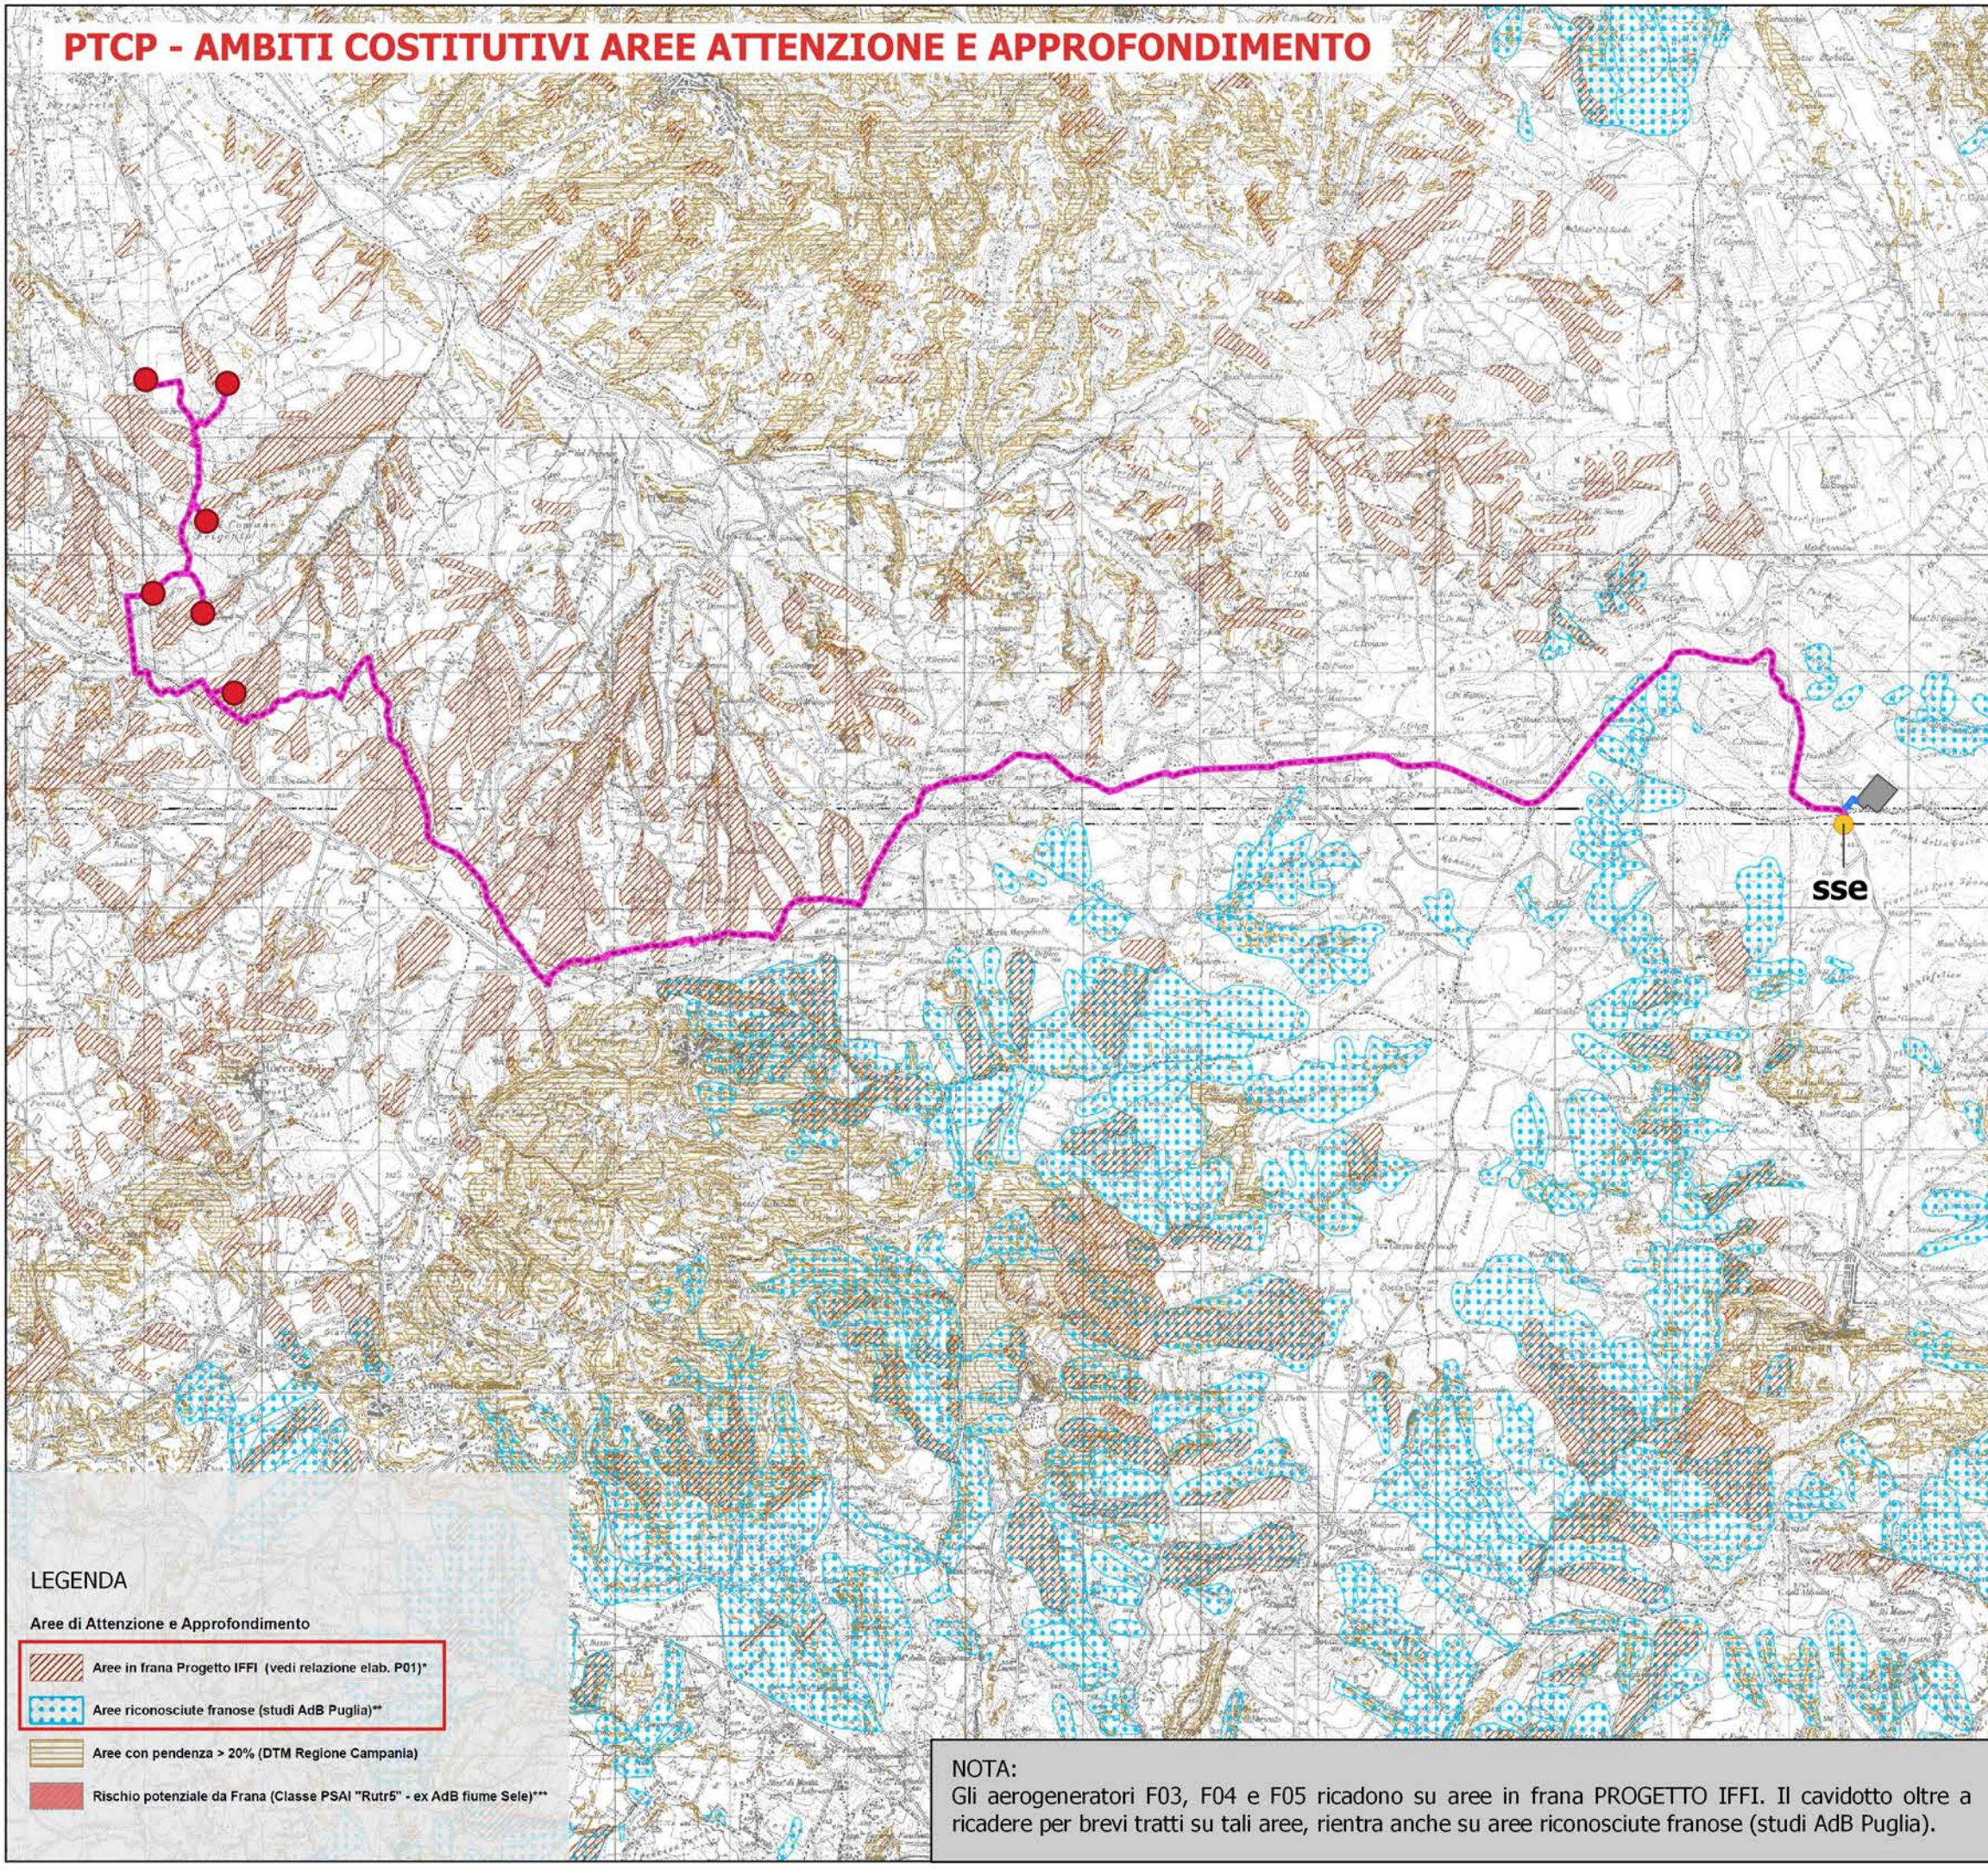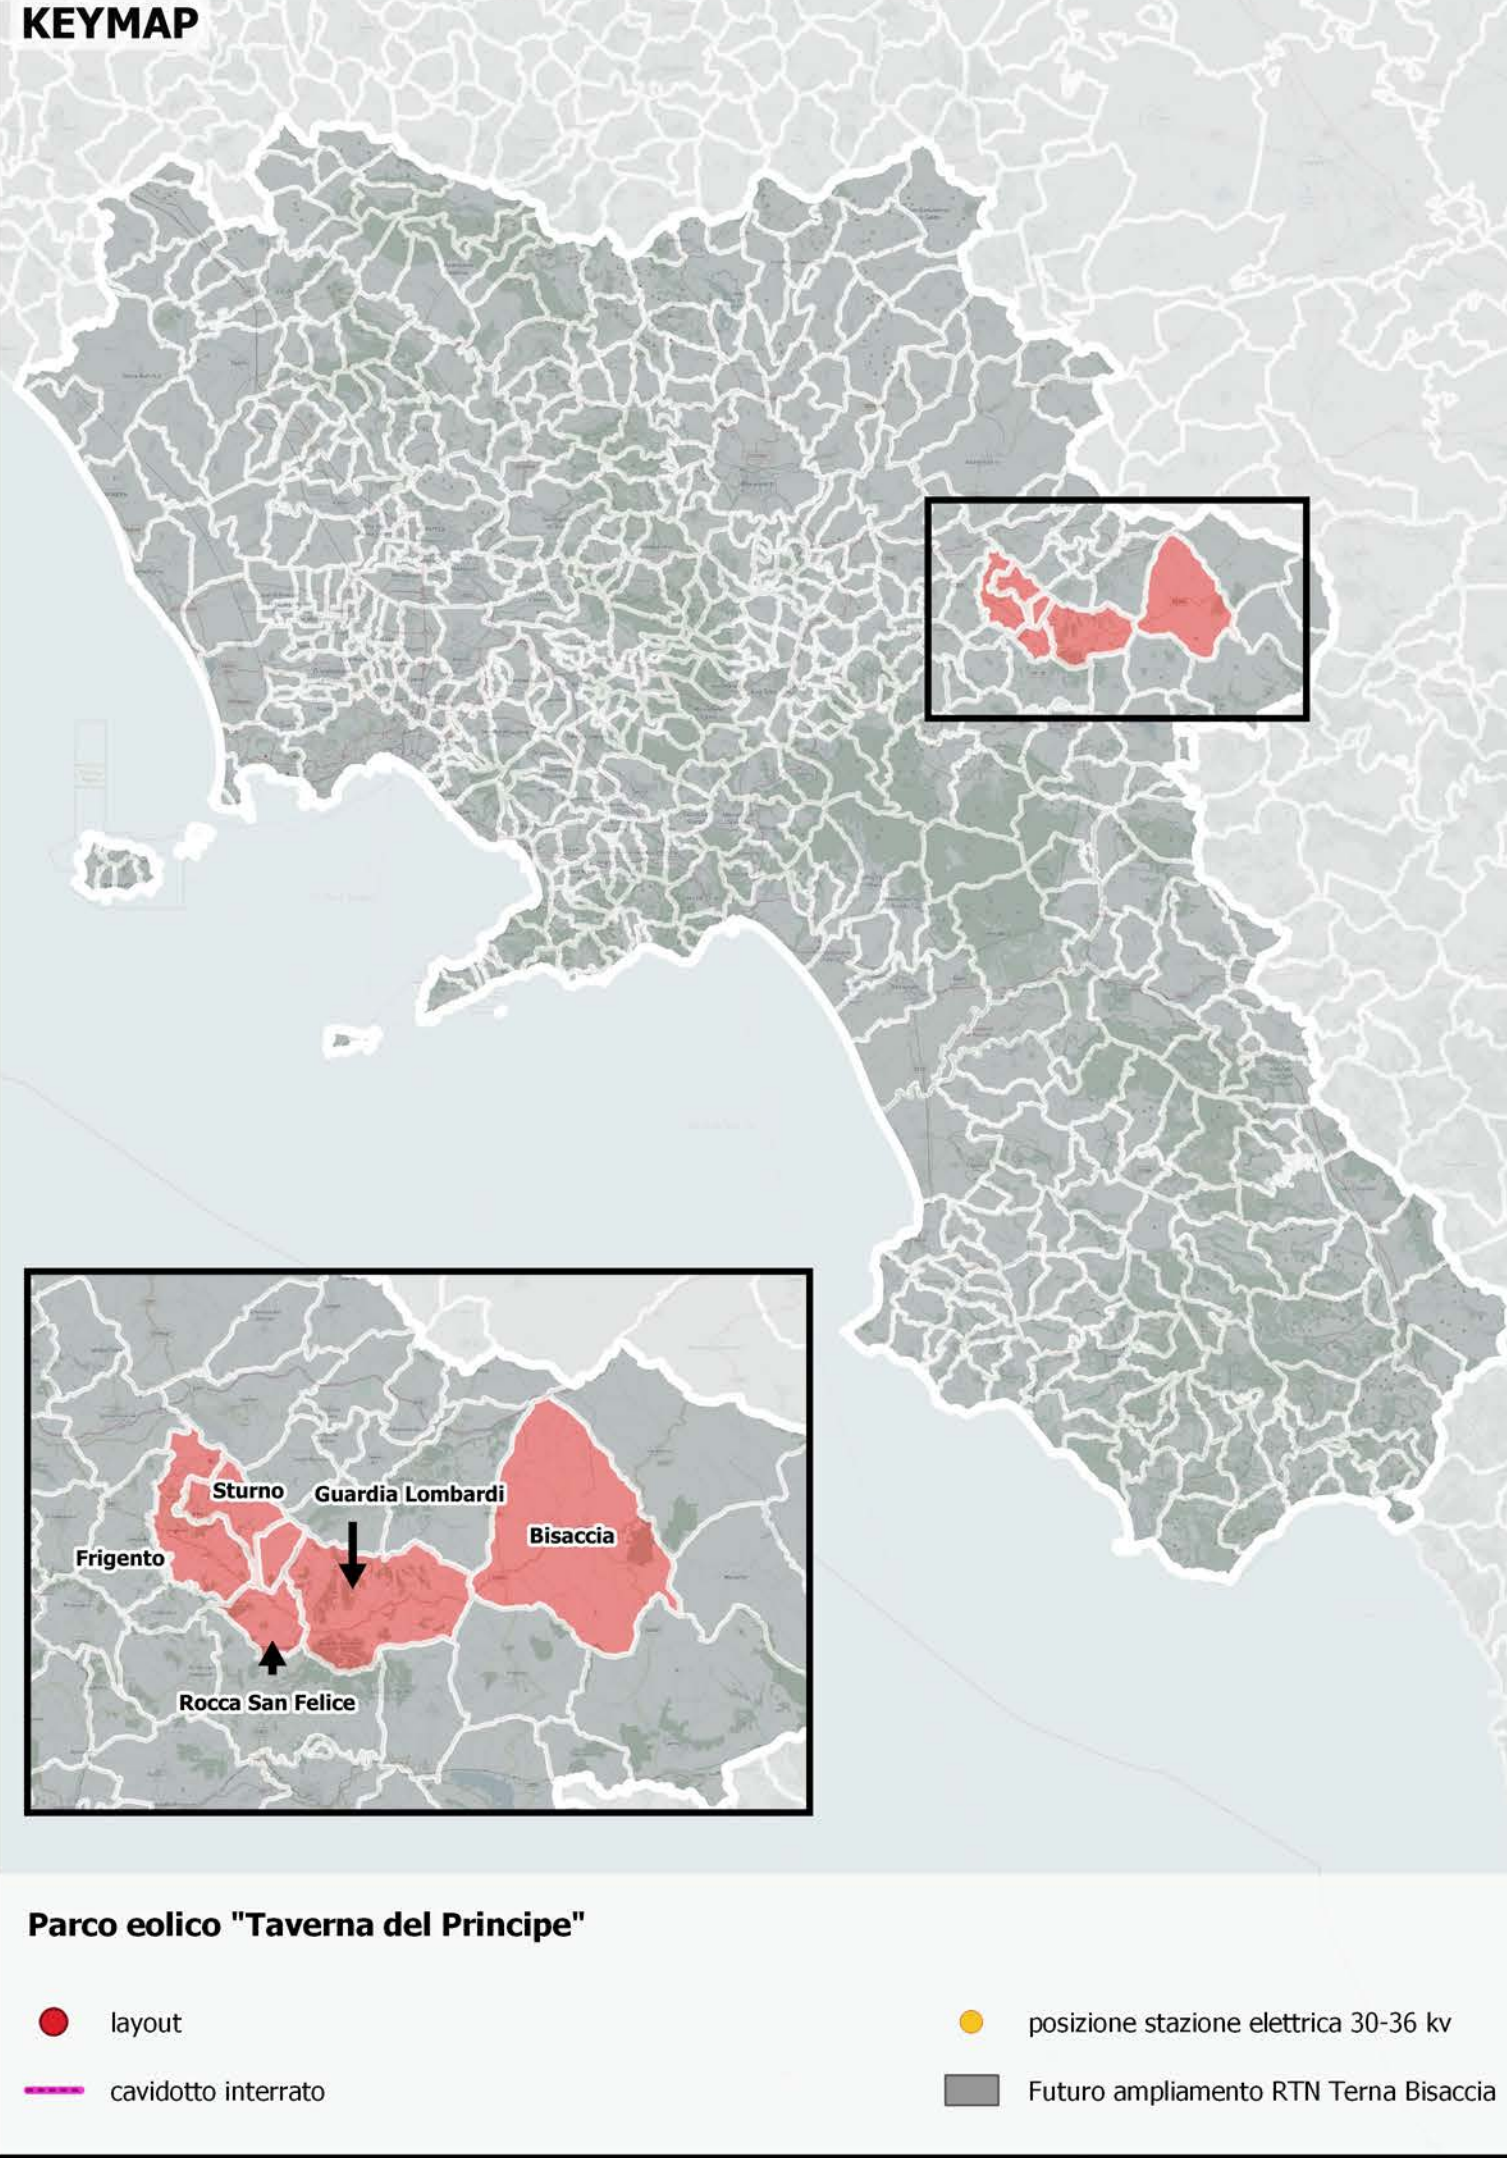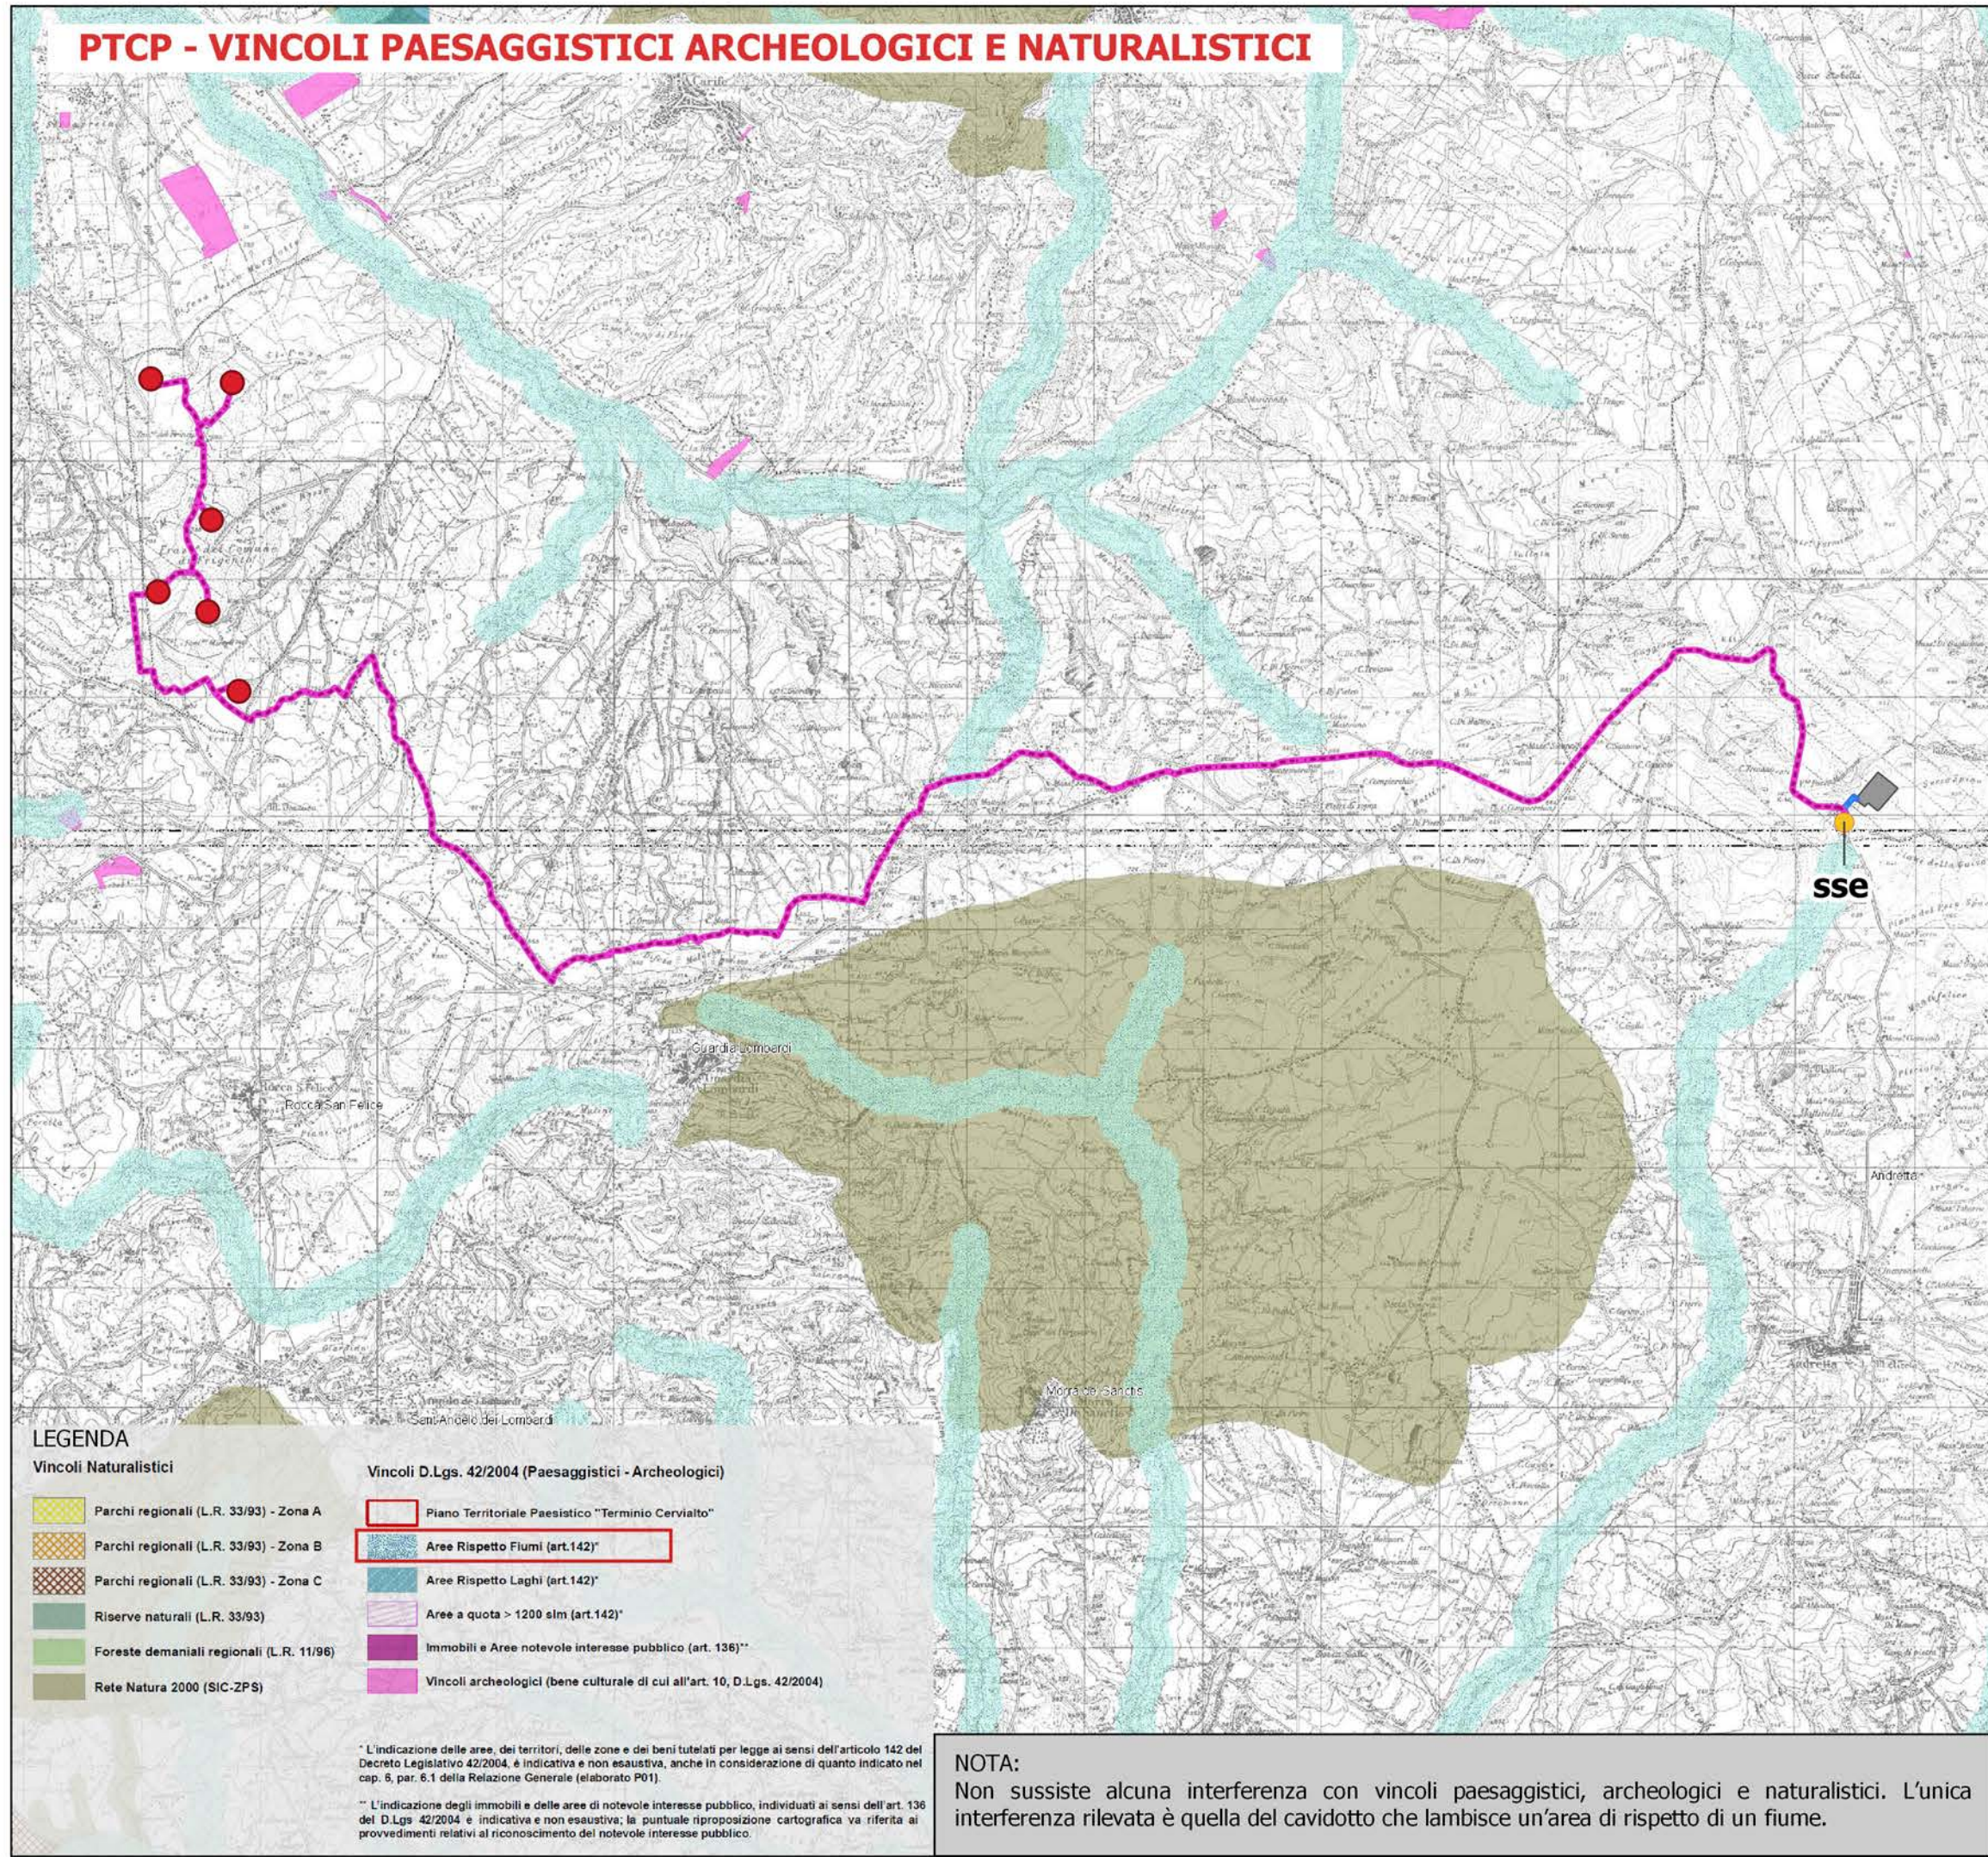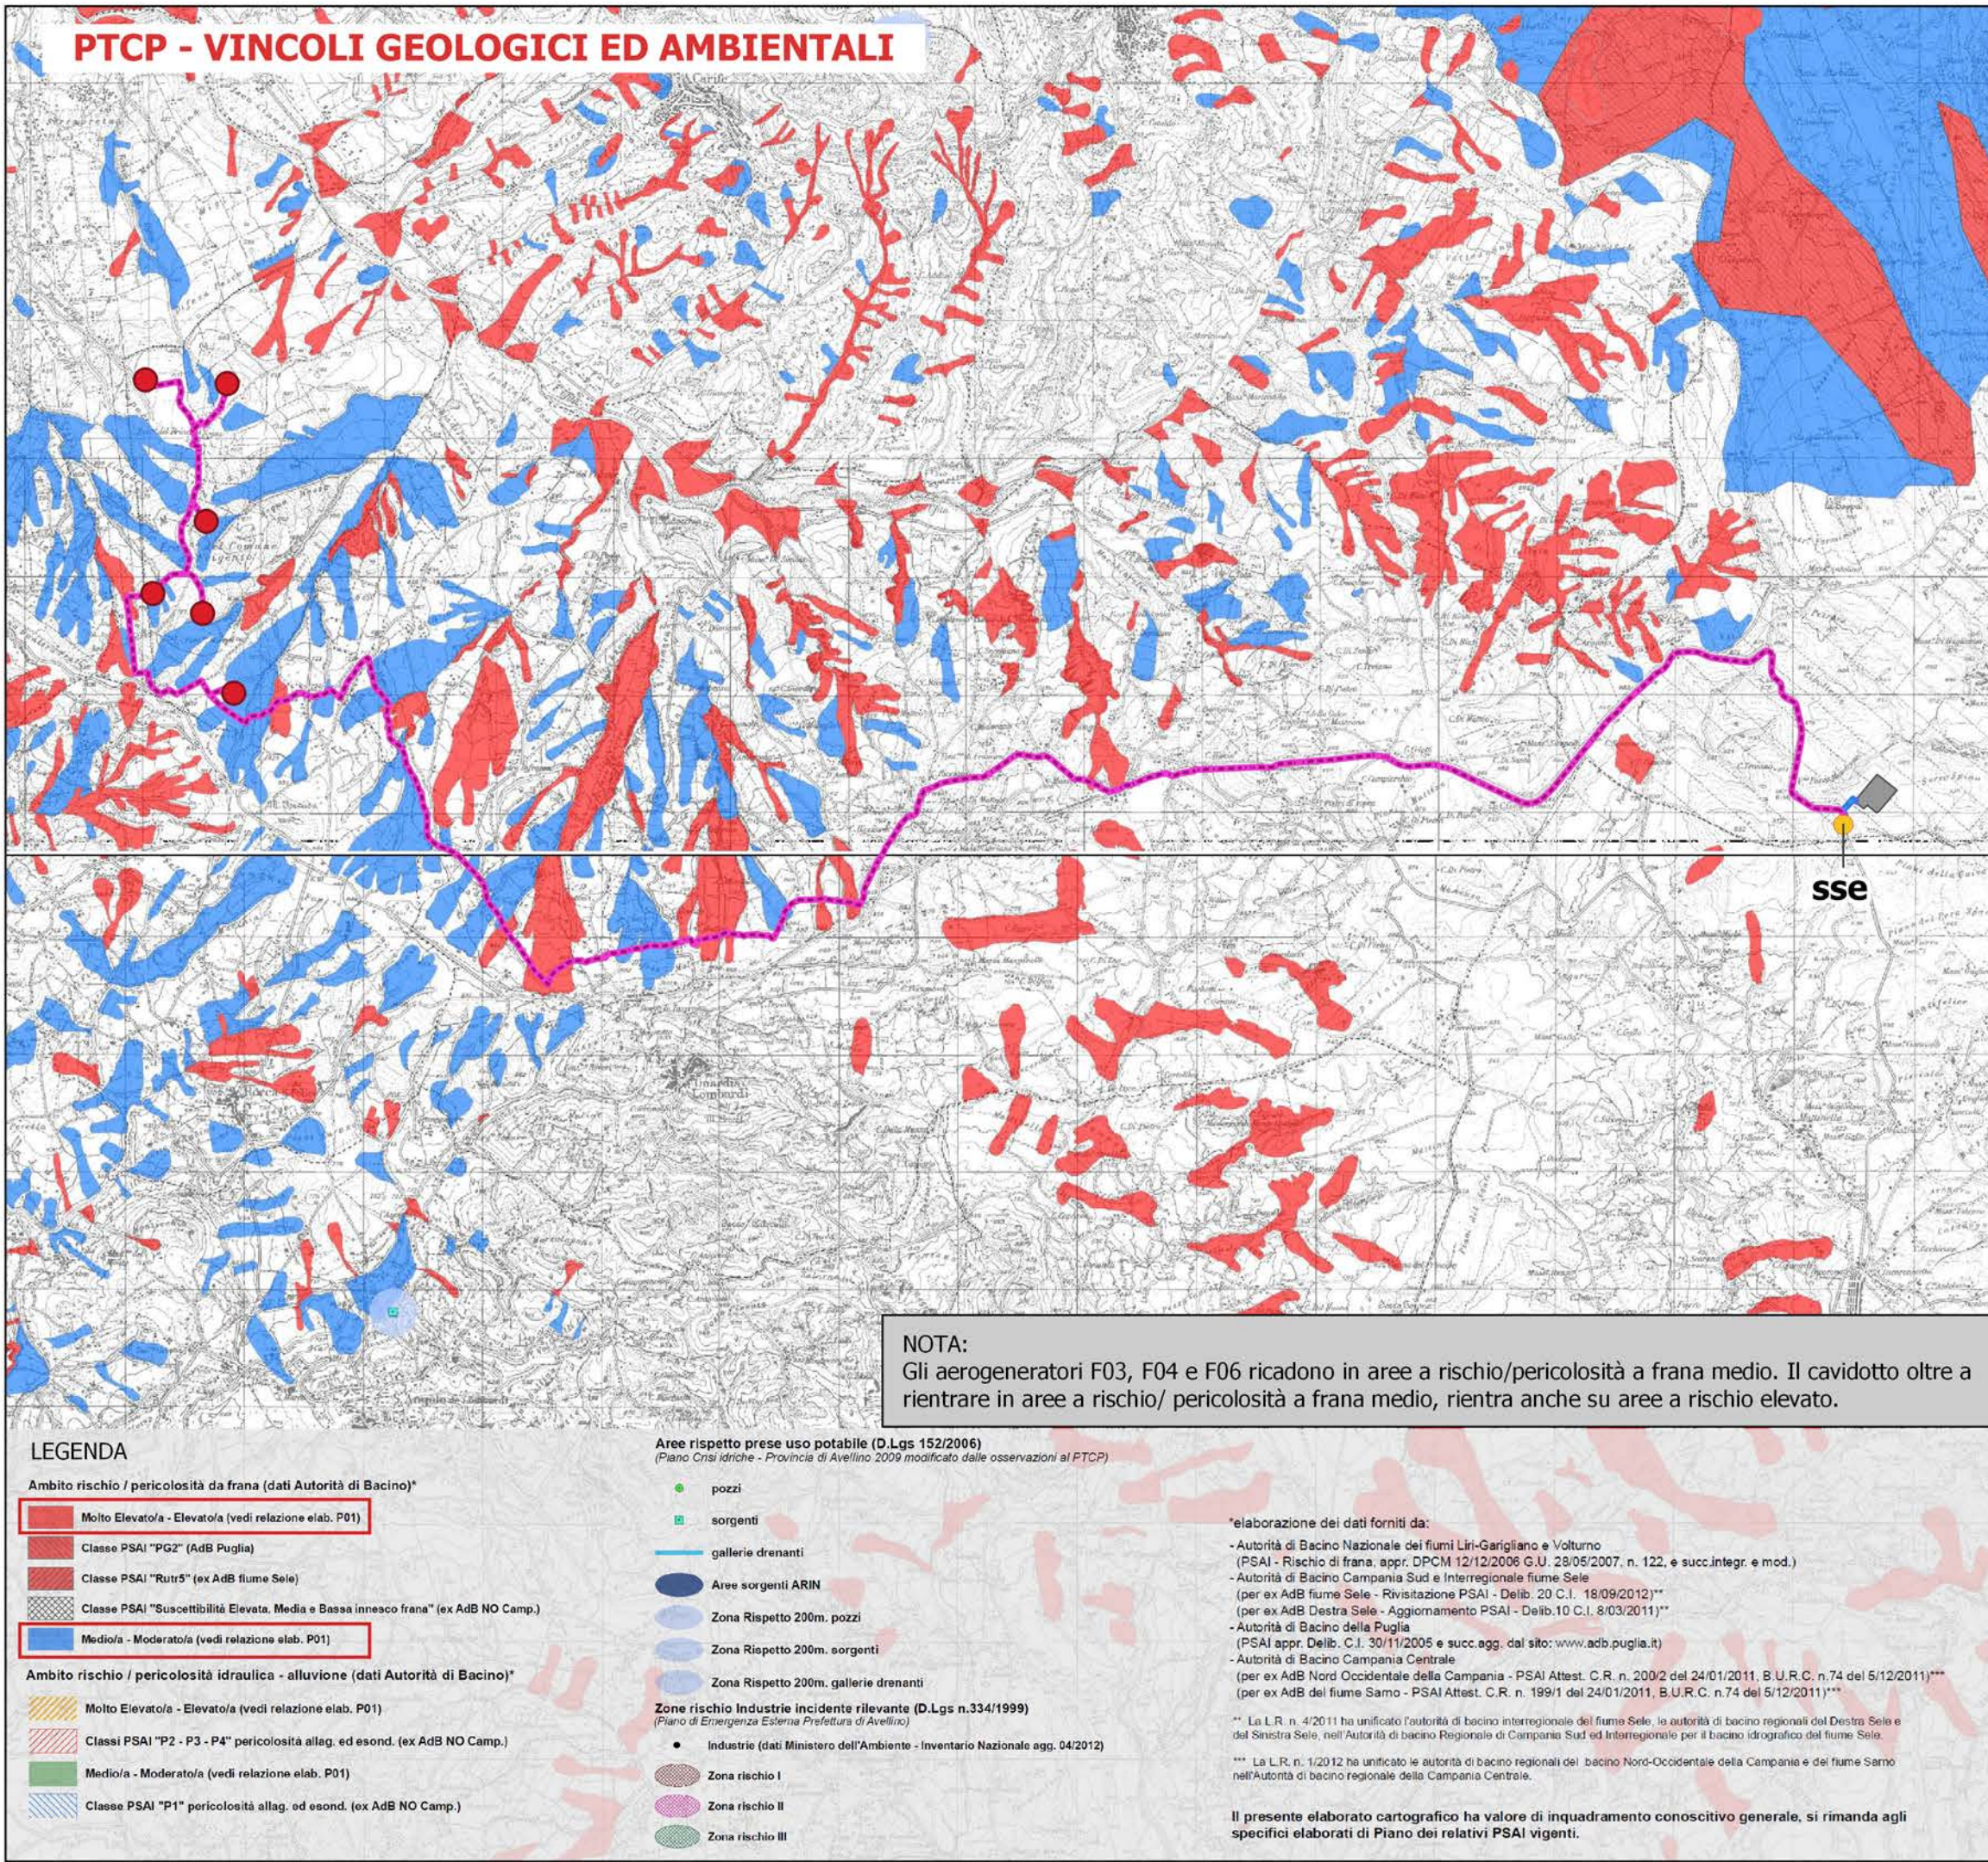

REGIONE CAMPANIA
PROVINCIA DI AVELLINO
COMUNE DI FRIGENTO
COMUNE DI GUARDIA LOMBARDI
COMUNE DI ROCCA SAN FELICE
COMUNE DI STURNO
COMUNE DI BISACCIA

AUTORIZZAZIONE UNICA
ex d.lgs. 387/2003

Costruzione ed esercizio di un impianto di produzione di energia elettrica da fonte eolica denominato "Taverna del Principe" da realizzarsi nel comune di FRIGENTO (AV) e delle opere ed infrastrutture connesse da realizzarsi nei comuni di FRIGENTO (AV), GUARDIA LOMBARDI (AV), ROCCA SAN FELICE (AV), STURNO (AV) e BISACCIA (AV), avente potenza nominale pari a 39,6 MW

Inquadramento PTCP e PFV (2 di 4)

Titolo elaborato

COMMESSA	FASE	ELABORATO	REV.
F0474	A	T05	A

Scala
1:55.000

Proprietà

DATA	DESCRIZIONE	REDATTO	VERIFICATO	APPROVATO
Gennaio 2022	Prima emissione	MSP	GDS	GMA

Proprietà






Camelia Rinnovabili s.r.l.
Largo Augusto 3
20122 Milano

BayWa re.

F4 ingegneria srl
Via Di Giura - Centro Direzionale, 85100 Potenza
Tel: +39 0971 1 944 797 - Fax: +39 0971 5 54 52
www.f4ingegneria.it - f4ingegneria@pec.it

Il Diretto Tecnico
(ing. Giovanni DI SANTO)

Società certificata secondo la norma UNI-EN ISO 9001:2015 per l'erogazione di servizi di ingegneria nei settori: civile, idraulica, acustica, energia, ambiente (settore IAF: 34).

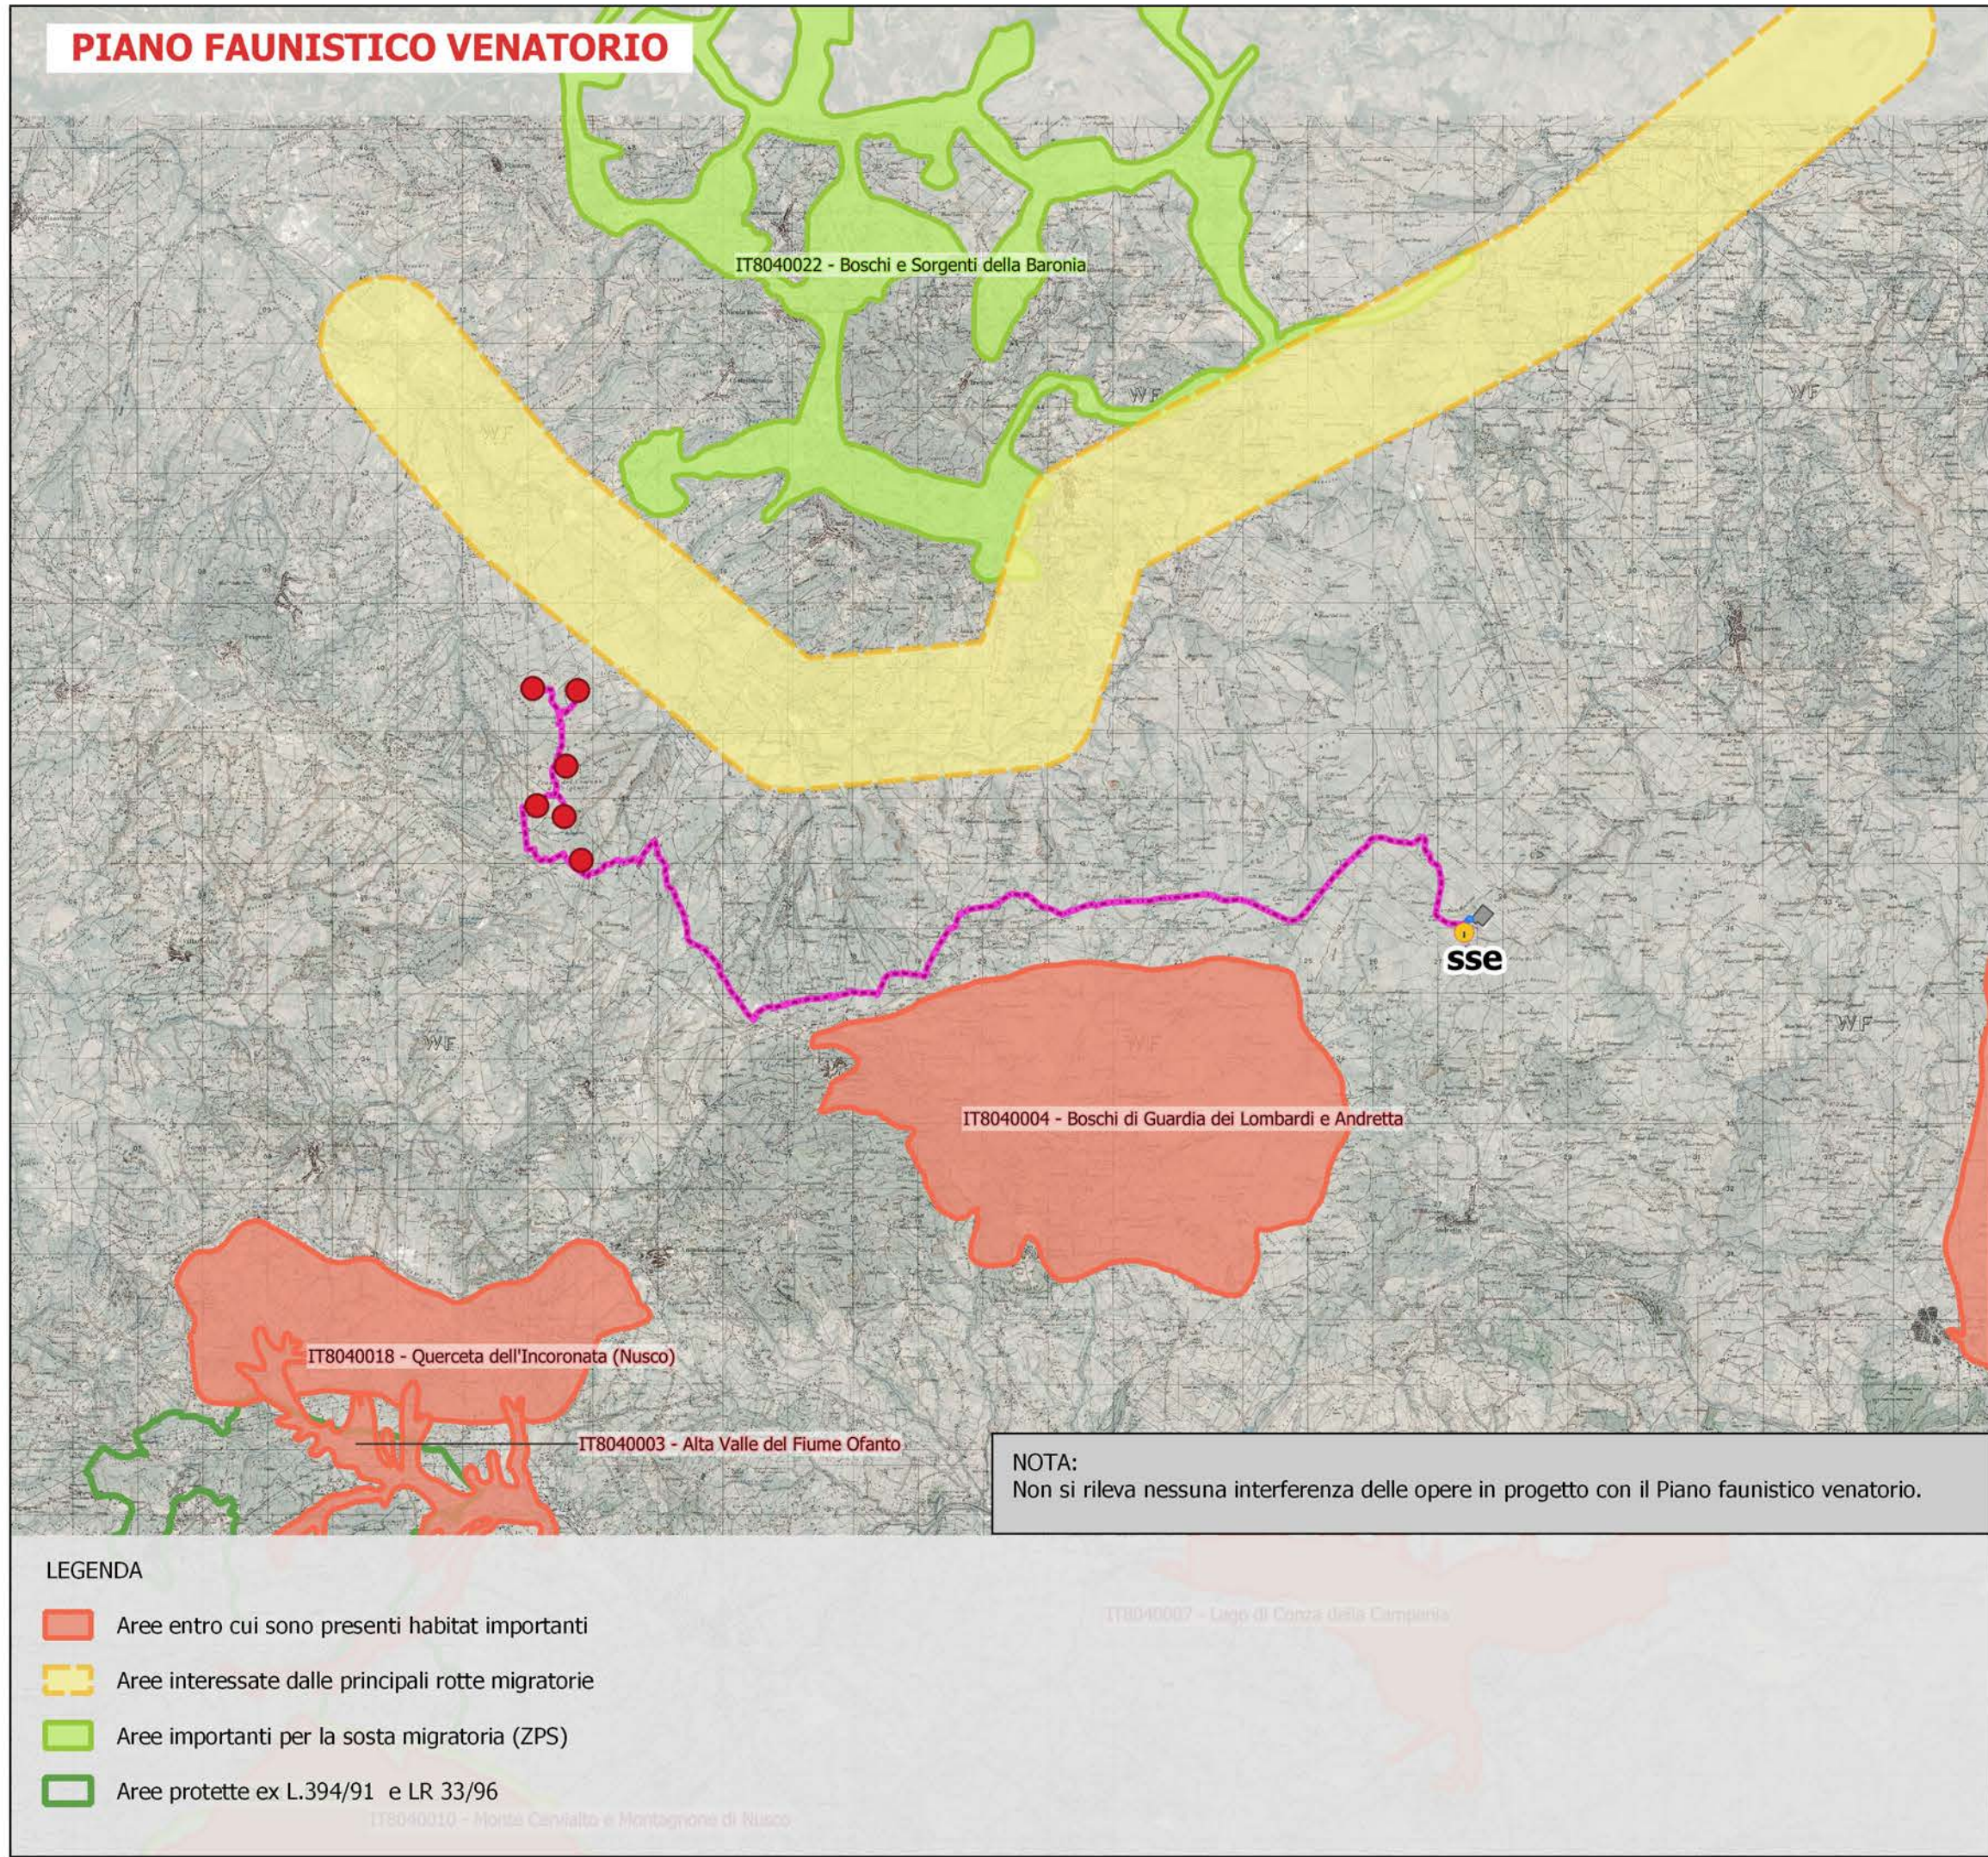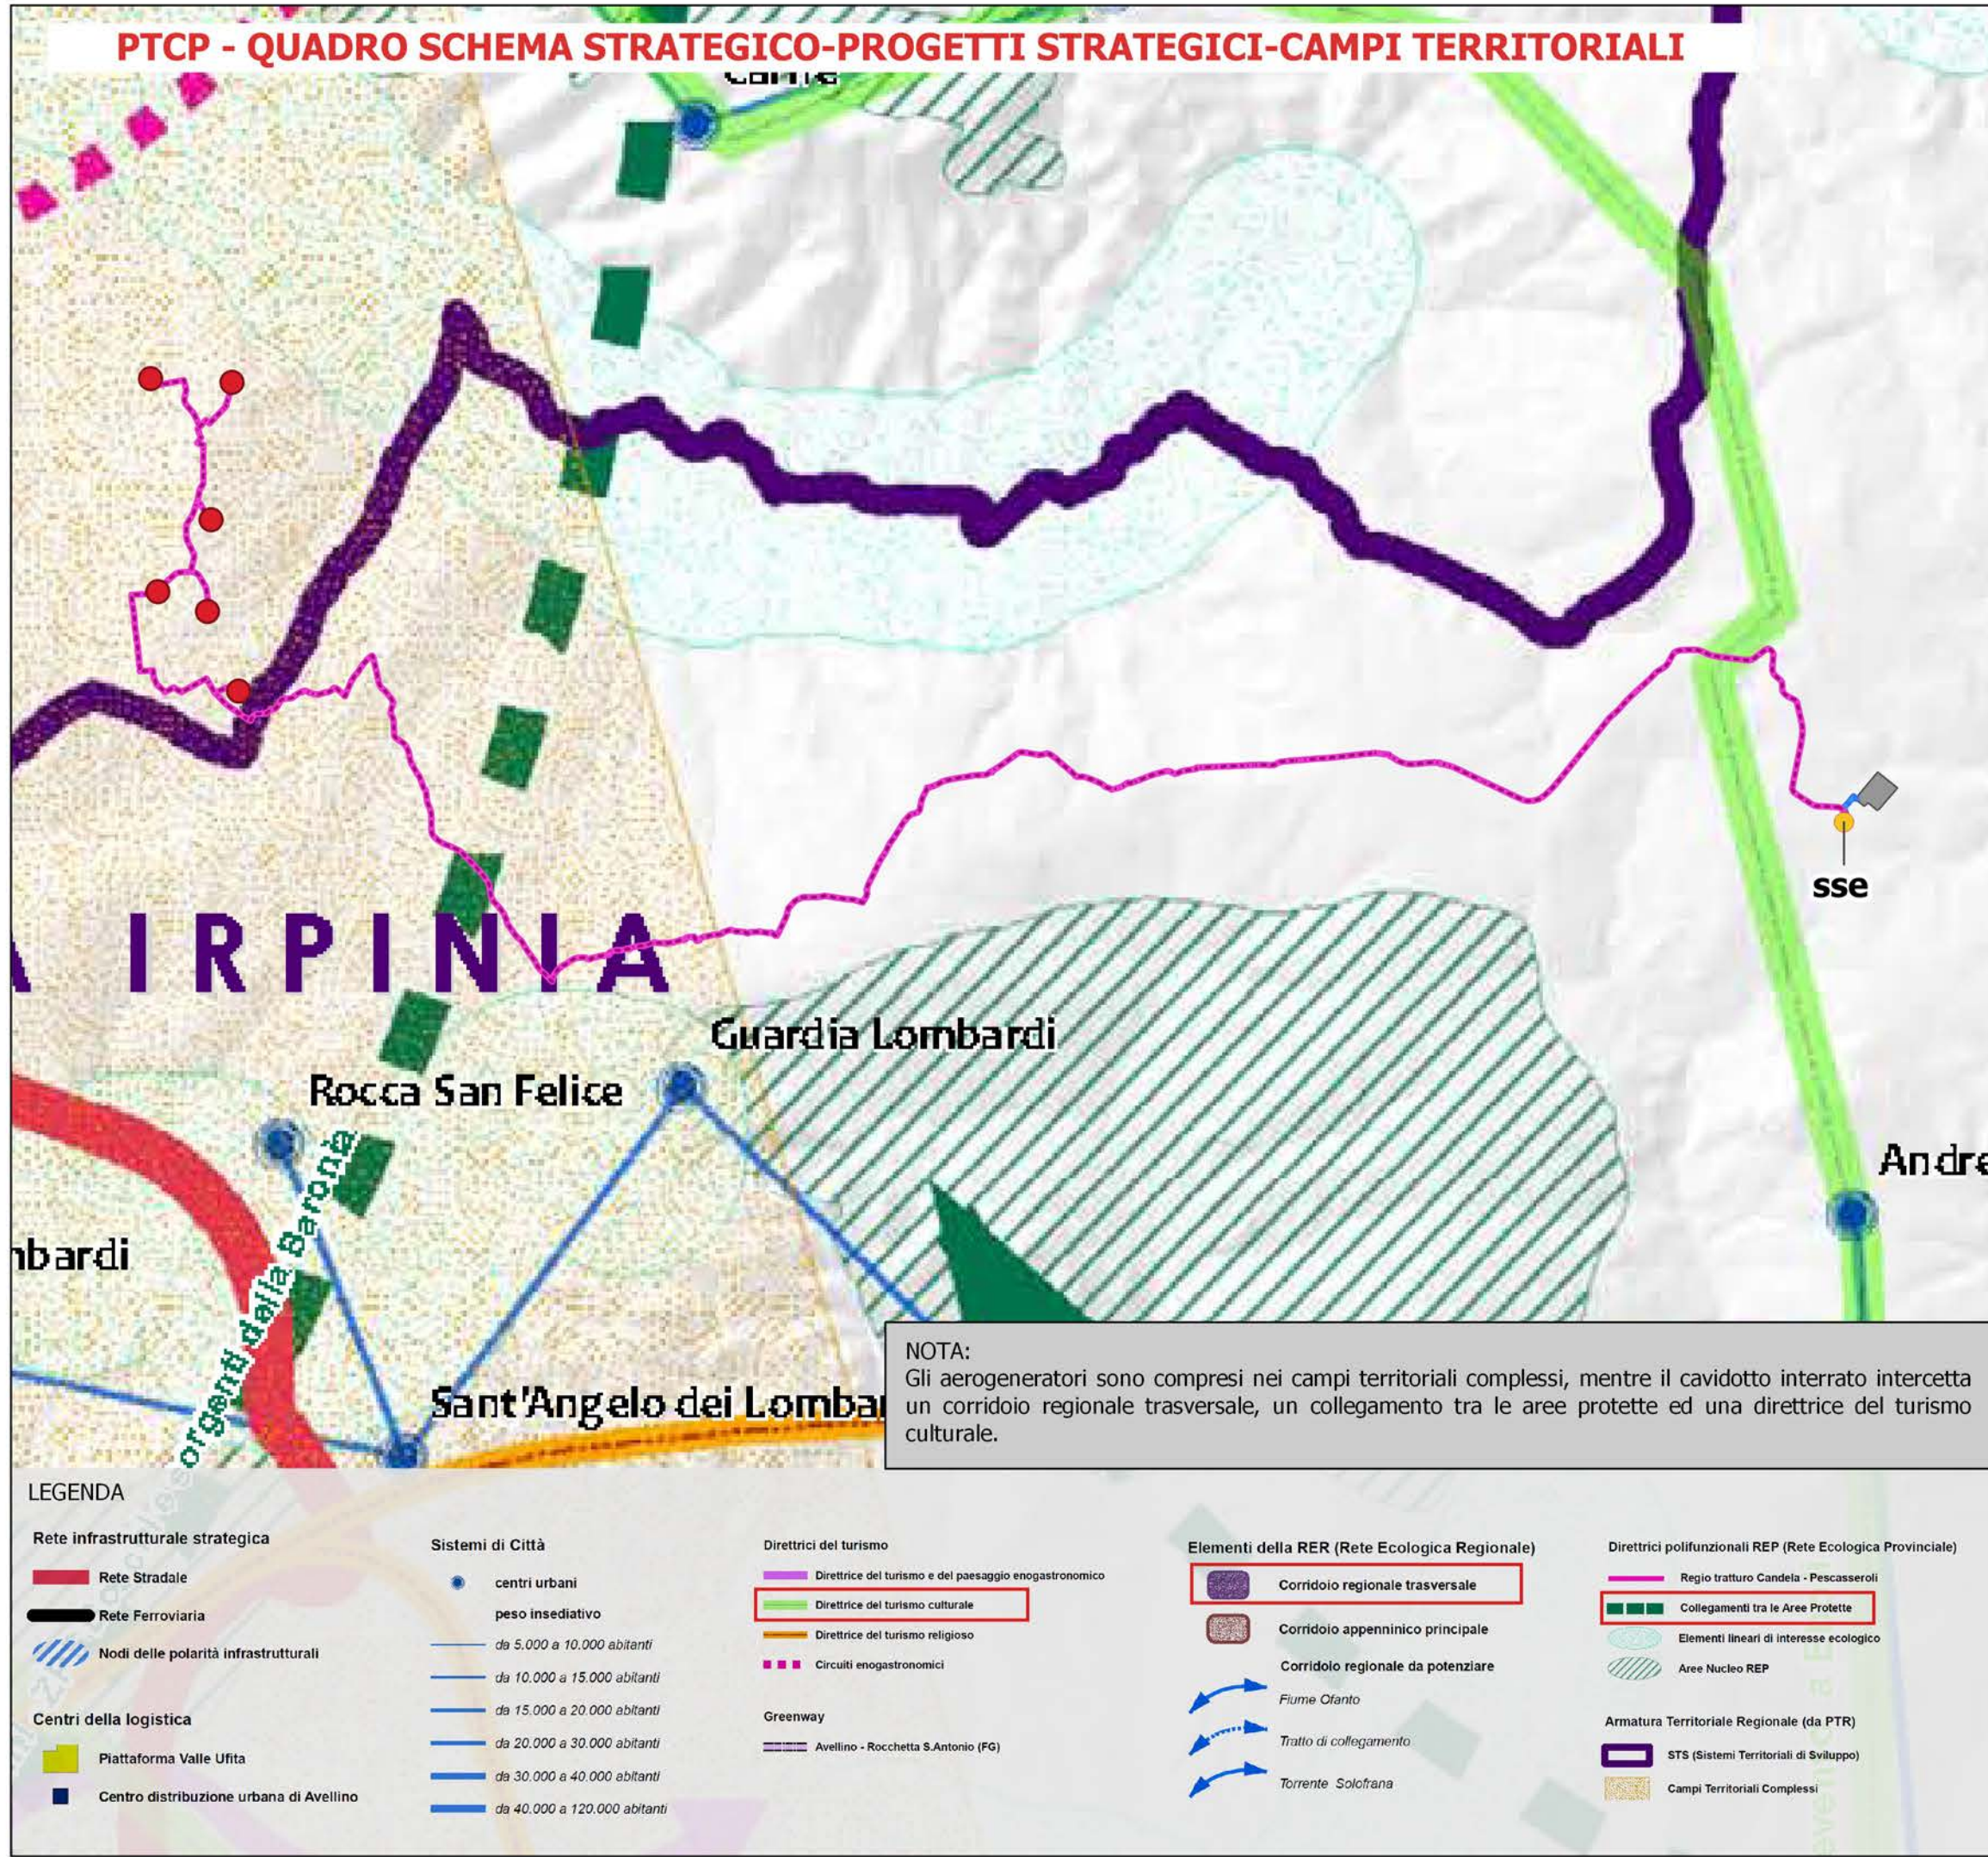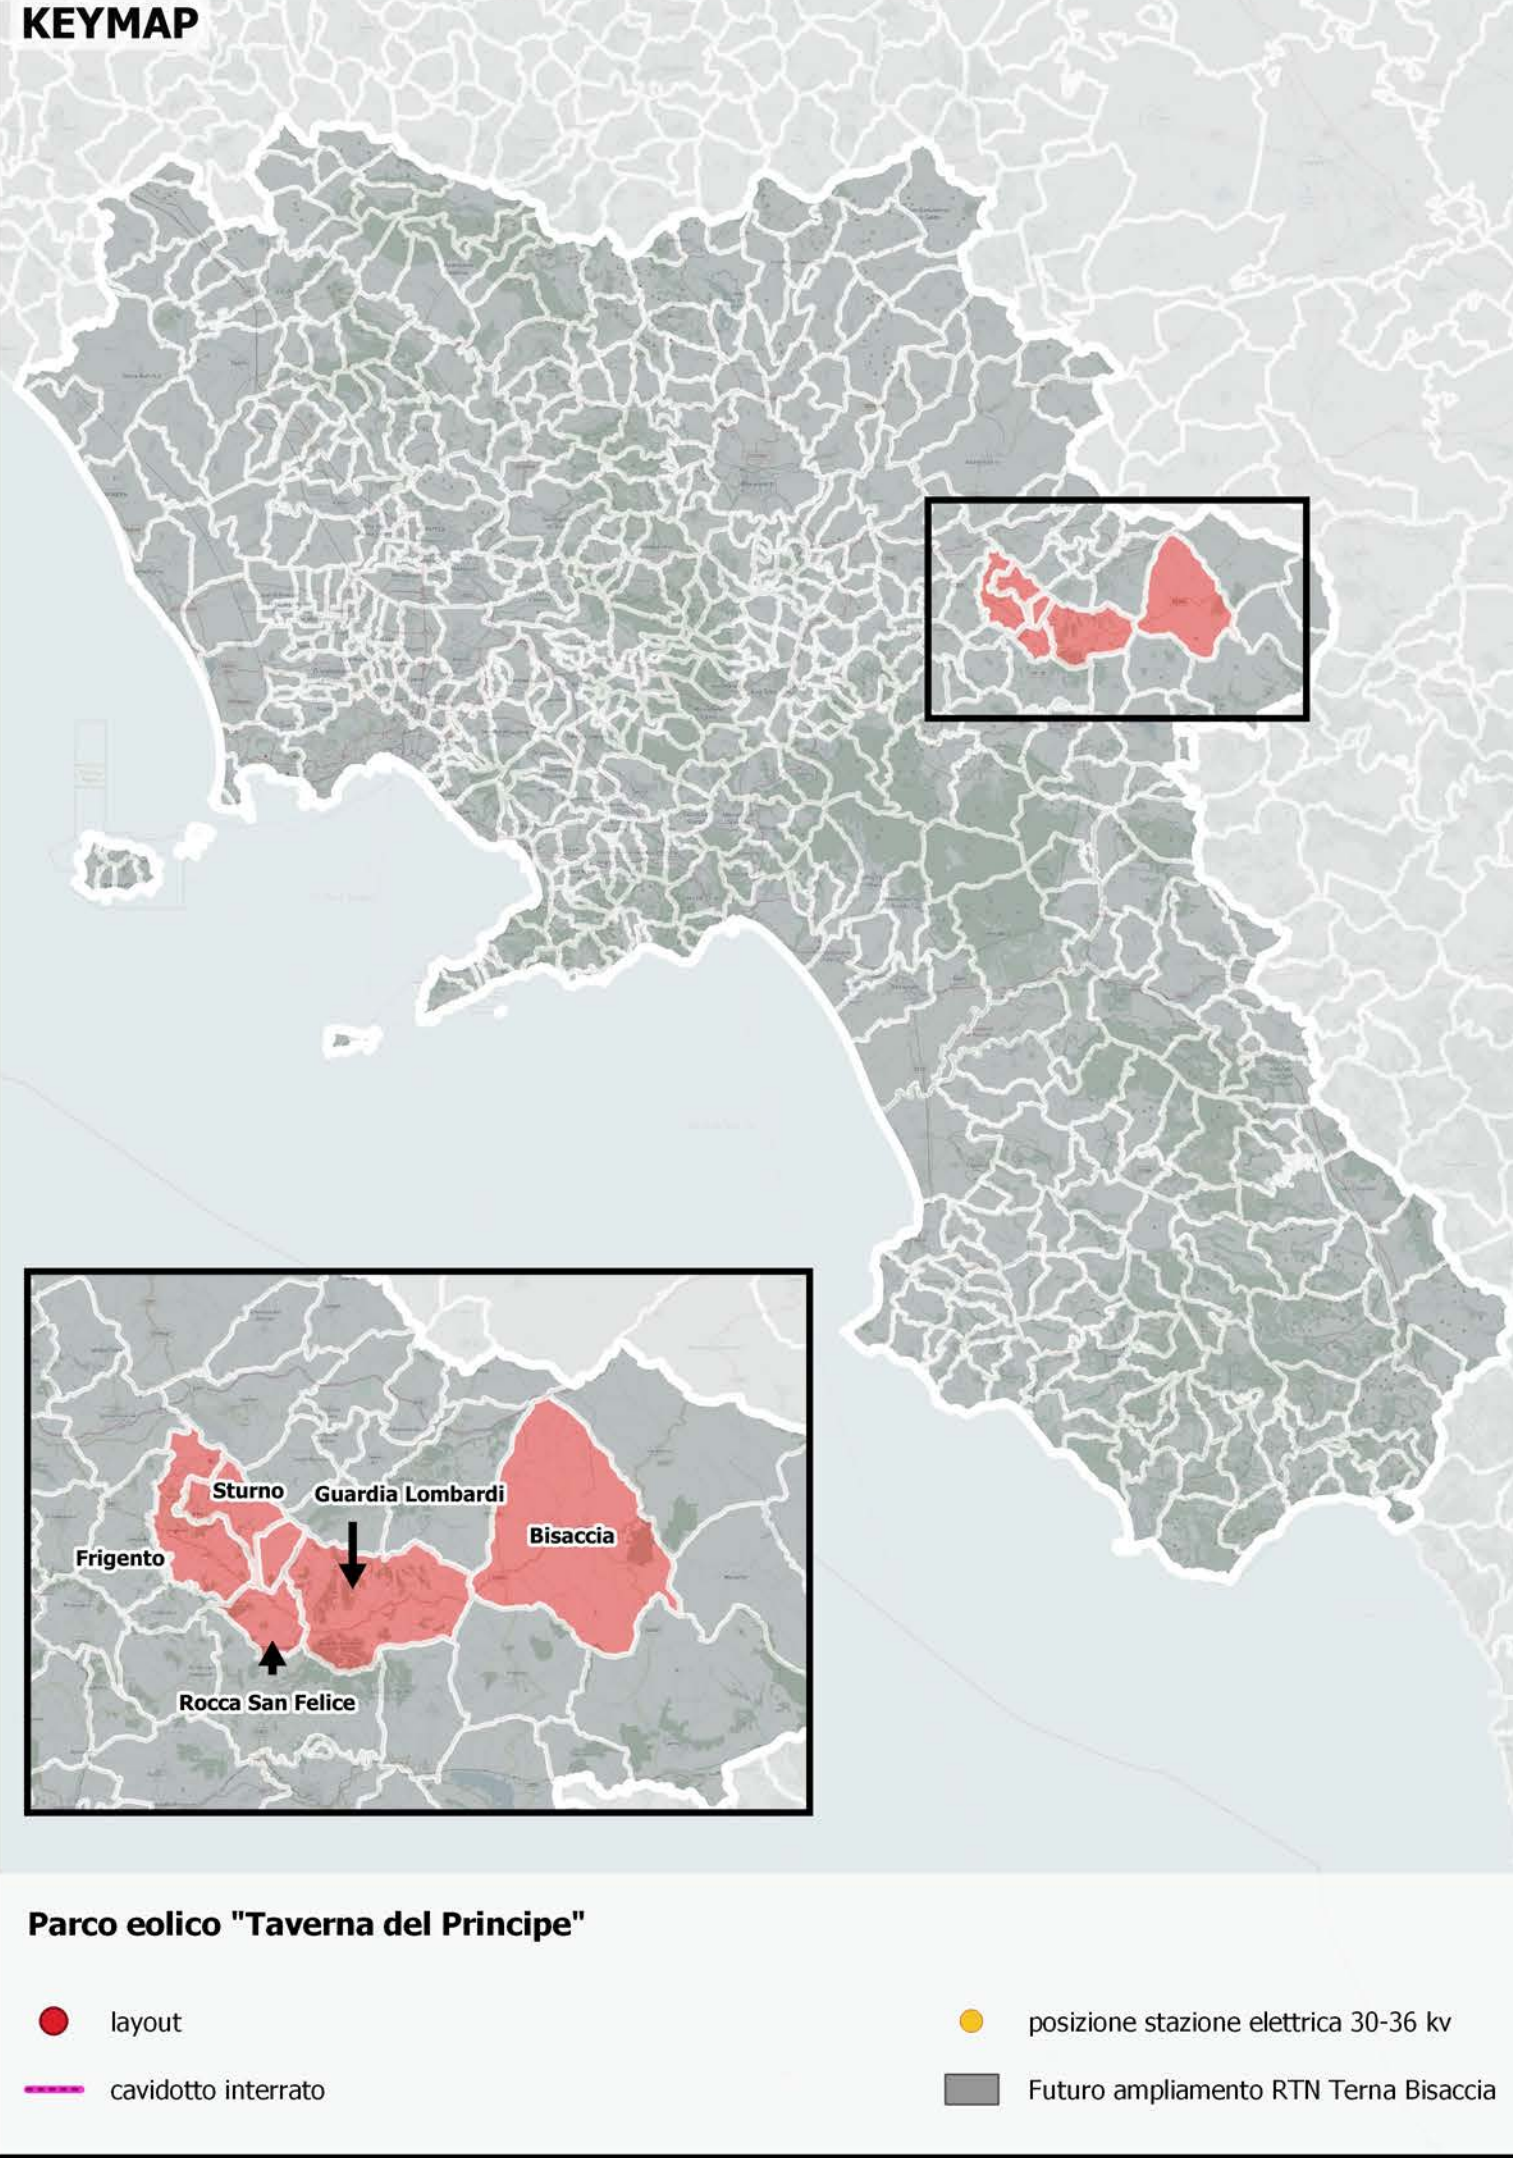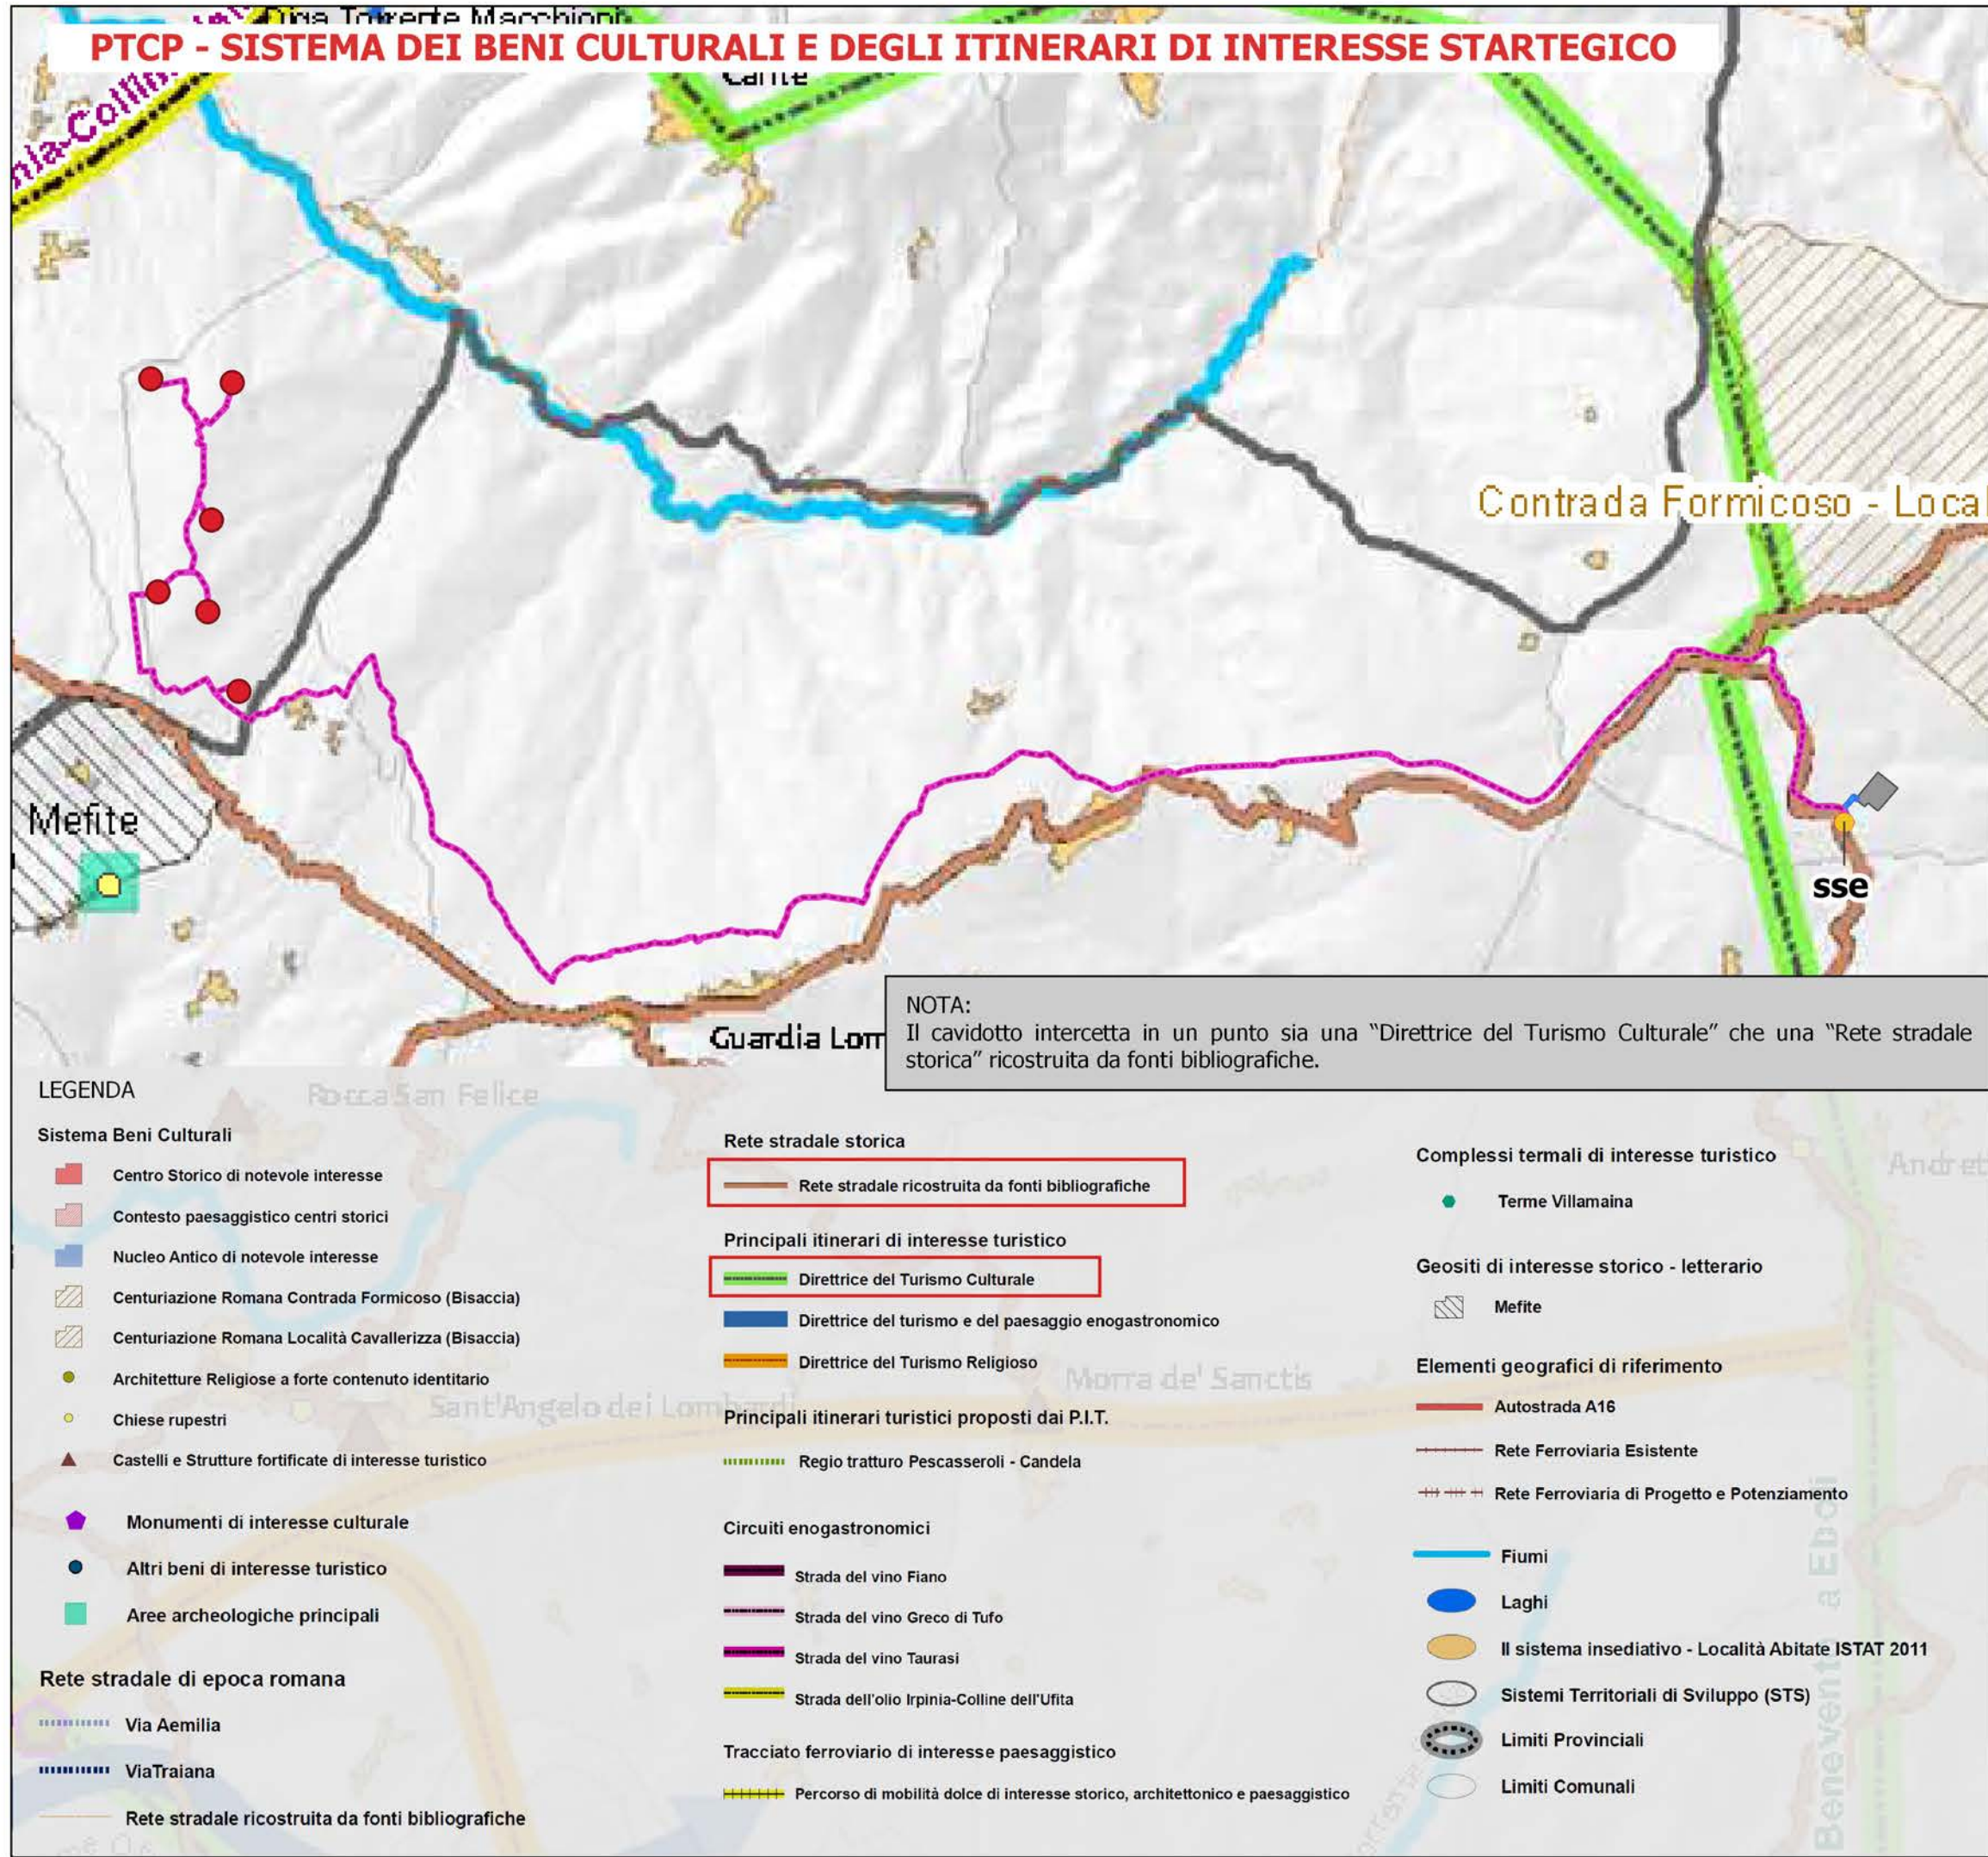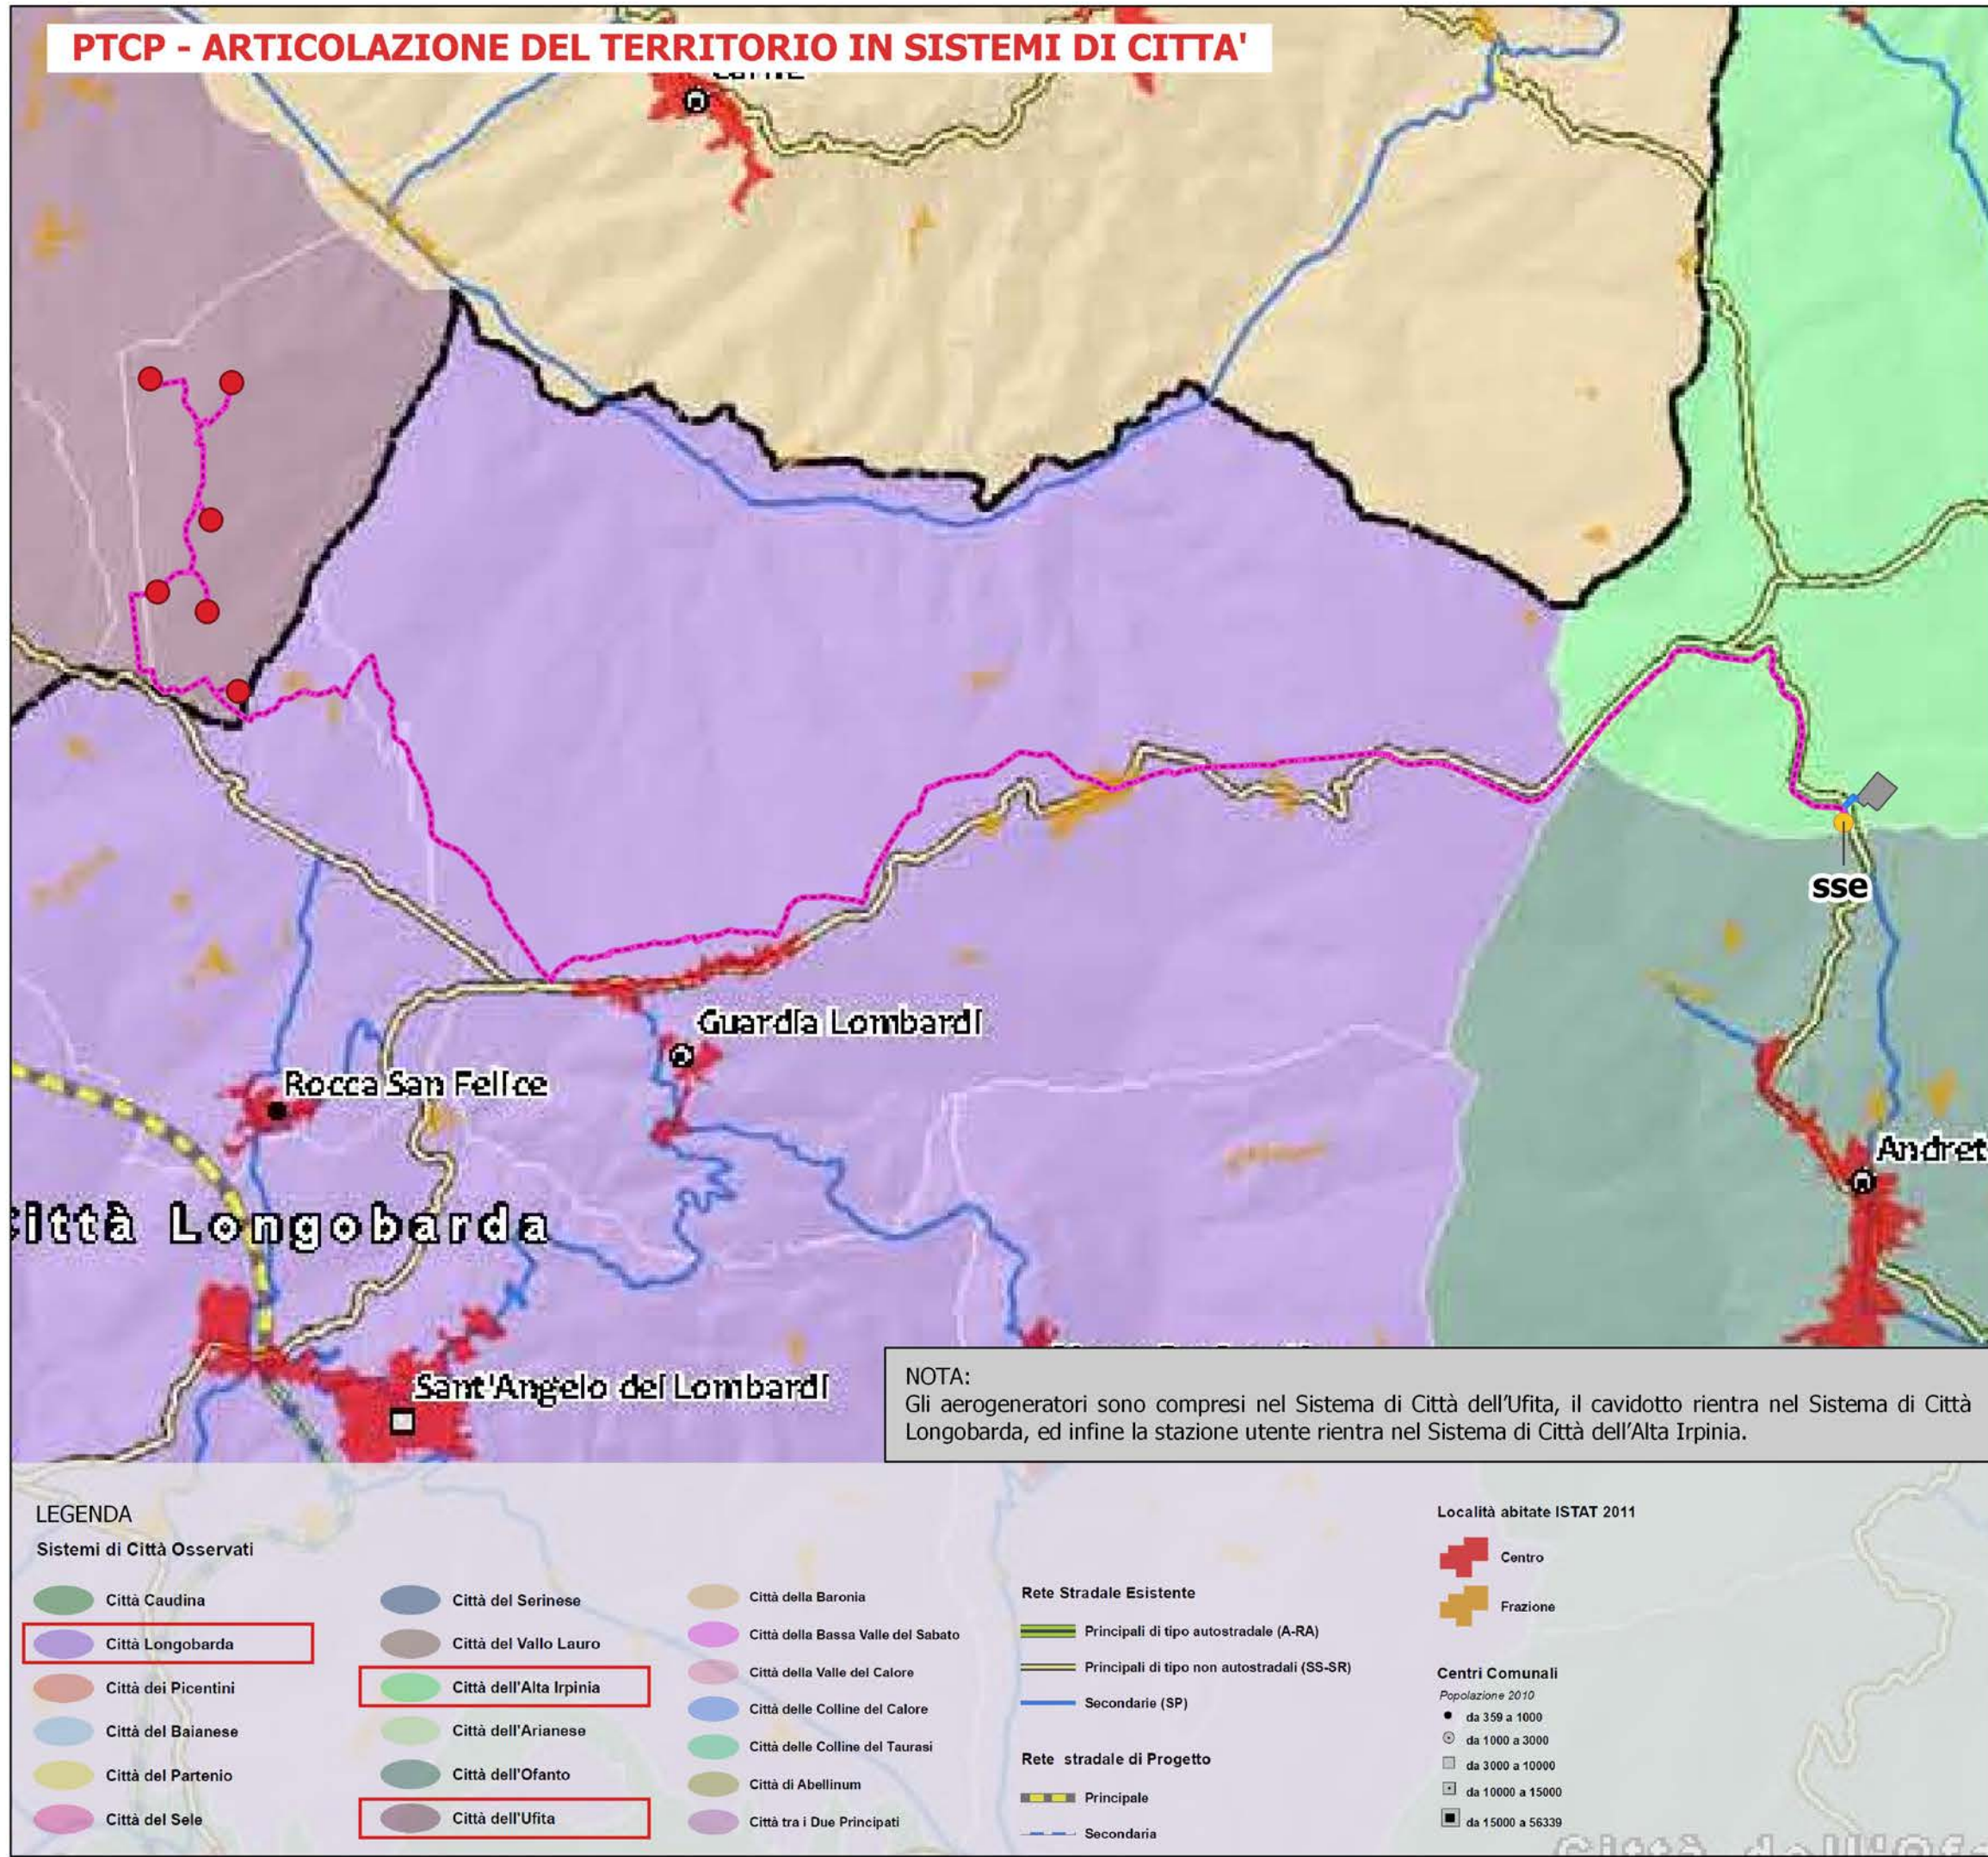

REGIONE CAMPANIA
PROVINCIA DI AVELLINO
COMUNE DI FRIGENTO
COMUNE DI GUARDIA LOMBARDI
COMUNE DI ROCCA SAN FELICE
COMUNE DI STURNO
COMUNE DI BISACCIA

AUTORIZZAZIONE UNICA
ex d.lgs. 387/2003

Costruzione ed esercizio di un impianto di produzione di energia elettrica da fonte eolica denominato "Taverna del Principe" da realizzarsi nel comune di FRIGENTO (AV) e delle opere ed infrastrutture connesse da realizzarsi nei comuni di FRIGENTO (AV), GUARDIA LOMBARDI (AV), ROCCA SAN FELICE (AV), STURNO (AV) e BISACCIA (AV), avente potenza nominale pari a 39,6 MW

Titolo elaborato

Inquadramento PTCP e PFV (3 di 4)

Codice elaborato

COMMESSA	FASE	ELABORATO	REV.
F0474	A	T05	A

Riproduzione o consegna a terzi solo dietro specifica autorizzazione

Scala

1:55.000

DATA	DESCRIZIONE	REDATTO	VERIFICATO	APPROVATO
Gennaio 2022	Prima emissione	MSP	GDS	GMA

Proponente

Camelia Rinnovabili s.r.l.
Largo Augusto 3
20122 Milano

BayWa re.

Progettazione


F4 ingegneria srl
Via Di Giura - Centro Direzionale, 85100 Potenza
Tel: +39 0971 1 944 797 - Fax: +39 0971 5 54 52
www.f4ingegneria.it - f4ingegneria@pec.it

Il Diretto Tecnico
(ing. Giovanni DI SANTO)

Società certificata secondo la norma UNI-EN ISO 9001:2015 per l'erogazione di servizi di ingegneria nei settori: civile, idraulica, acustica, energia, ambiente (settor IAF: 34)

DETTAGLIO VINCOLI PAESAGGISTICI ARCHEOLOGICI E NATURALISTICI - PTCP

KEYMAP

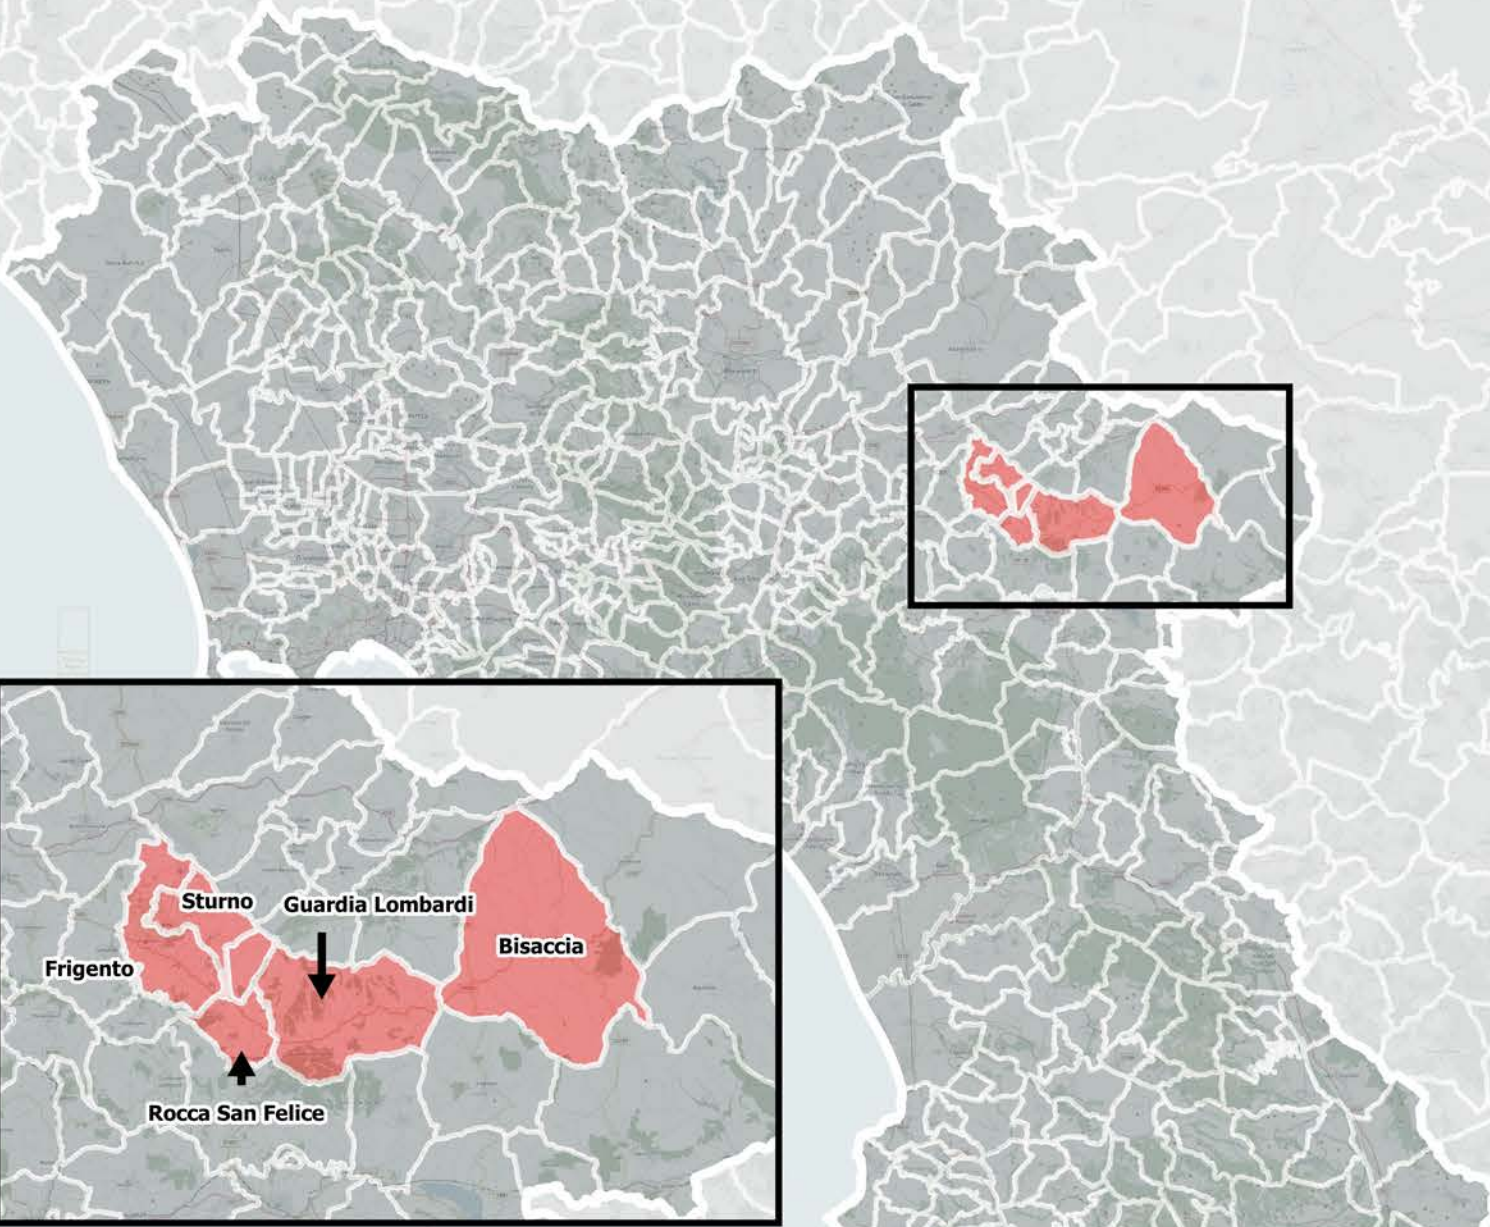

Parco eolico "Taverna del Principe"

- layout
- cavidotto interrato
- cavo AT
- posizione stazione elettrica 30-36 kv
- Futuro ampliamento RTN Terna Bisaccia

NOTA:
Non sussiste alcuna interferenza con vincoli paesaggistici, archeologici e naturalistici. L'unica interferenza rilevata è quella del cavidotto che lambisce un'area di rispetto di un fiume.

- Vincoli Naturalistici
- Parchi regionali (L.R. 33/93) - Zona A
 - Parchi regionali (L.R. 33/93) - Zona B
 - Parchi regionali (L.R. 33/93) - Zona C
 - Riserve naturali (L.R. 33/93)
 - Foreste demaniali regionali (L.R. 11/96)
 - Rete Natura 2000 (SIC-ZPS)
- Vincoli D.Lgs. 42/2004 (Paesaggistici - Archeologici)
- Piano Territoriale Paesistico "Terminio Cerviatello"
 - Area Rispetto Fiumi (art.142)
 - Area Rispetto Laghi (art.142)
 - Area a quota > 1200 slm (art.142)
 - Immobili e Area notevole interesse pubblico (art.136)
 - Vincoli archeologici (bene culturale di cui all'art. 10, D.Lgs. 43/2004)

L'indicazione delle aree, dei territori, delle zone e dei beni tutelati per legge ai sensi dell'articolo 142 del Decreto Legislativo 42/2004, è indicativa e non esecutiva, anche in considerazione di quanto indicato nel cap. 6, par. 6.1 della Relazione Generale (elaborato P01).

L'indicazione degli immobili e delle aree di notevole interesse pubblico, individuati ai sensi dell'art. 136 del D.Lgs. 42/2004, è indicativa e non esecutiva; la puntuale disposizione cartografica va riferita ai provvedimenti relativi al riconoscimento del notevole interesse pubblico.



REGIONE CAMPANIA
PROVINCIA DI AVELLINO
COMUNE DI FRIGENTO
COMUNE DI GUARDIA LOMBARDI
COMUNE DI ROCCA SAN FELICE
COMUNE DI STURNO
COMUNE DI BISACCIA



AUTORIZZAZIONE UNICA
ex d.lgs. 387/2003

Costruzione ed esercizio di un impianto di produzione di energia elettrica da fonte eolica denominato "Taverna del Principe" da realizzarsi nel comune di FRIGENTO (AV) e delle opere ed infrastrutture connesse da realizzarsi nei comuni di FRIGENTO (AV), GUARDIA LOMBARDI (AV), ROCCA SAN FELICE (AV), STURNO (AV) e BISACCIA (AV), avente potenza nominale pari a 39,6 MW

Titolo elaborato

Inquadramento PTCP e PFV (4 di 4)

Codice elaborato

COMMESSA	FASE	ELABORATO	REV.
F0474	A	T05	A

Riproduzione o consegna a terzi solo dietro specifica autorizzazione

Scala

1:25.000

Gennaio 2022	Prima emissione	MSP	GDS	GMA
DATA	DESCRIZIONE	REDATTO	VERIFICATO	APPROVATO

Proponente

Camelia Rinnovabili s.r.l.
Largo Augusto 3
20122 Milano



Progettazione



F4 ingegneria srl
Via Di Giura - Centro Direzionale, 85100 Potenza
Tel: +39 0971 1944 797 - Fax: +39 0971 5 54 52
www.f4ingegneria.it - f4ingegneria@pec.it

Il Diretto Tecnico
(ing. Giovanni DI SANTO)



Società certificata secondo la norma UNI-EN ISO 9001:2015 per l'erogazione di servizi di ingegneria nei settori: civile, idraulica, acustica, energia, ambiente (settor IAF: 34)

