



**LEGENDA**

- Regimentazione acque
- Sorvolo
- Aerogeneratori
- Fondazioni
- Piazzole definitive
- Piazzole di montaggio
- Viabilità di progetto
- Reticolo idrografico Campania
- Catasto Acque
- CTR

0 100 200 m



REGIONE CAMPANIA  
 PROVINCIA DI AVELLINO  
 COMUNE DI FRIGENTO  
 COMUNE DI GUARDIA LOMBARDI  
 COMUNE DI ROCCA SAN FELICE  
 COMUNE DI STURNO  
 COMUNE DI BISACCIA



## AUTORIZZAZIONE UNICA ex d.lgs. 387/2003

Costruzione ed esercizio di un impianto di produzione di energia elettrica da fonte eolica denominato "Taverna del Principe" da realizzarsi nel comune di FRIGENTO (AV) e delle opere ed infrastrutture connesse da realizzarsi nei comuni di FRIGENTO (AV), GUARDIA LOMBARDI (AV), ROCCA SAN FELICE (AV), STURNO (AV) e BISACCIA (AV), avente potenza nominale pari a 39,6 MW

Titolo elaborato:

Codice elaborato:

COMMESSA	FASE	ELABORATO	REV.
F0474	A	T13	A

Riproduzione o consegna a terzi solo dietro specifica autorizzazione

Scala: 1:2'000

DATA	DESCRIZIONE	REDATTO	VERIFICATO	APPROVATO
Gennaio 2022	Prima emissione	ADP	GDS	GMA

**PropONENTE**

**Camelia Rinnovabili s.r.l.**  
 Largo Augusto 3  
 20122 Milano

**BayWa re.**



**PROGETTISTA**

**F4 ingegneria srl**  
 Via Di Giura - Centro Direzionale, 85100 Potenza  
 Tel: +39 0971 1 944 797 - Fax: +39 0971 5 54 52  
 www.f4ingegneria.it - f4ingegneria@pec.it

Il Diretto Tecnico  
(ing. Giovanni DI SANTO)



Società certificata secondo la norma UNI-EN ISO 9001:2015 per l'erogazione di servizi di ingegneria nei settori: civile, idraulica, acustica, energia, ambiente (settore IAF: 34)

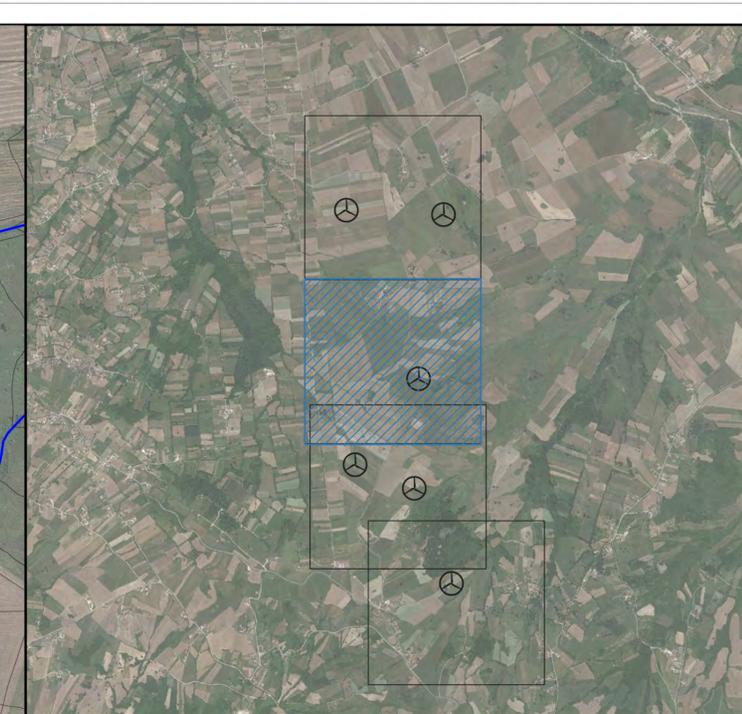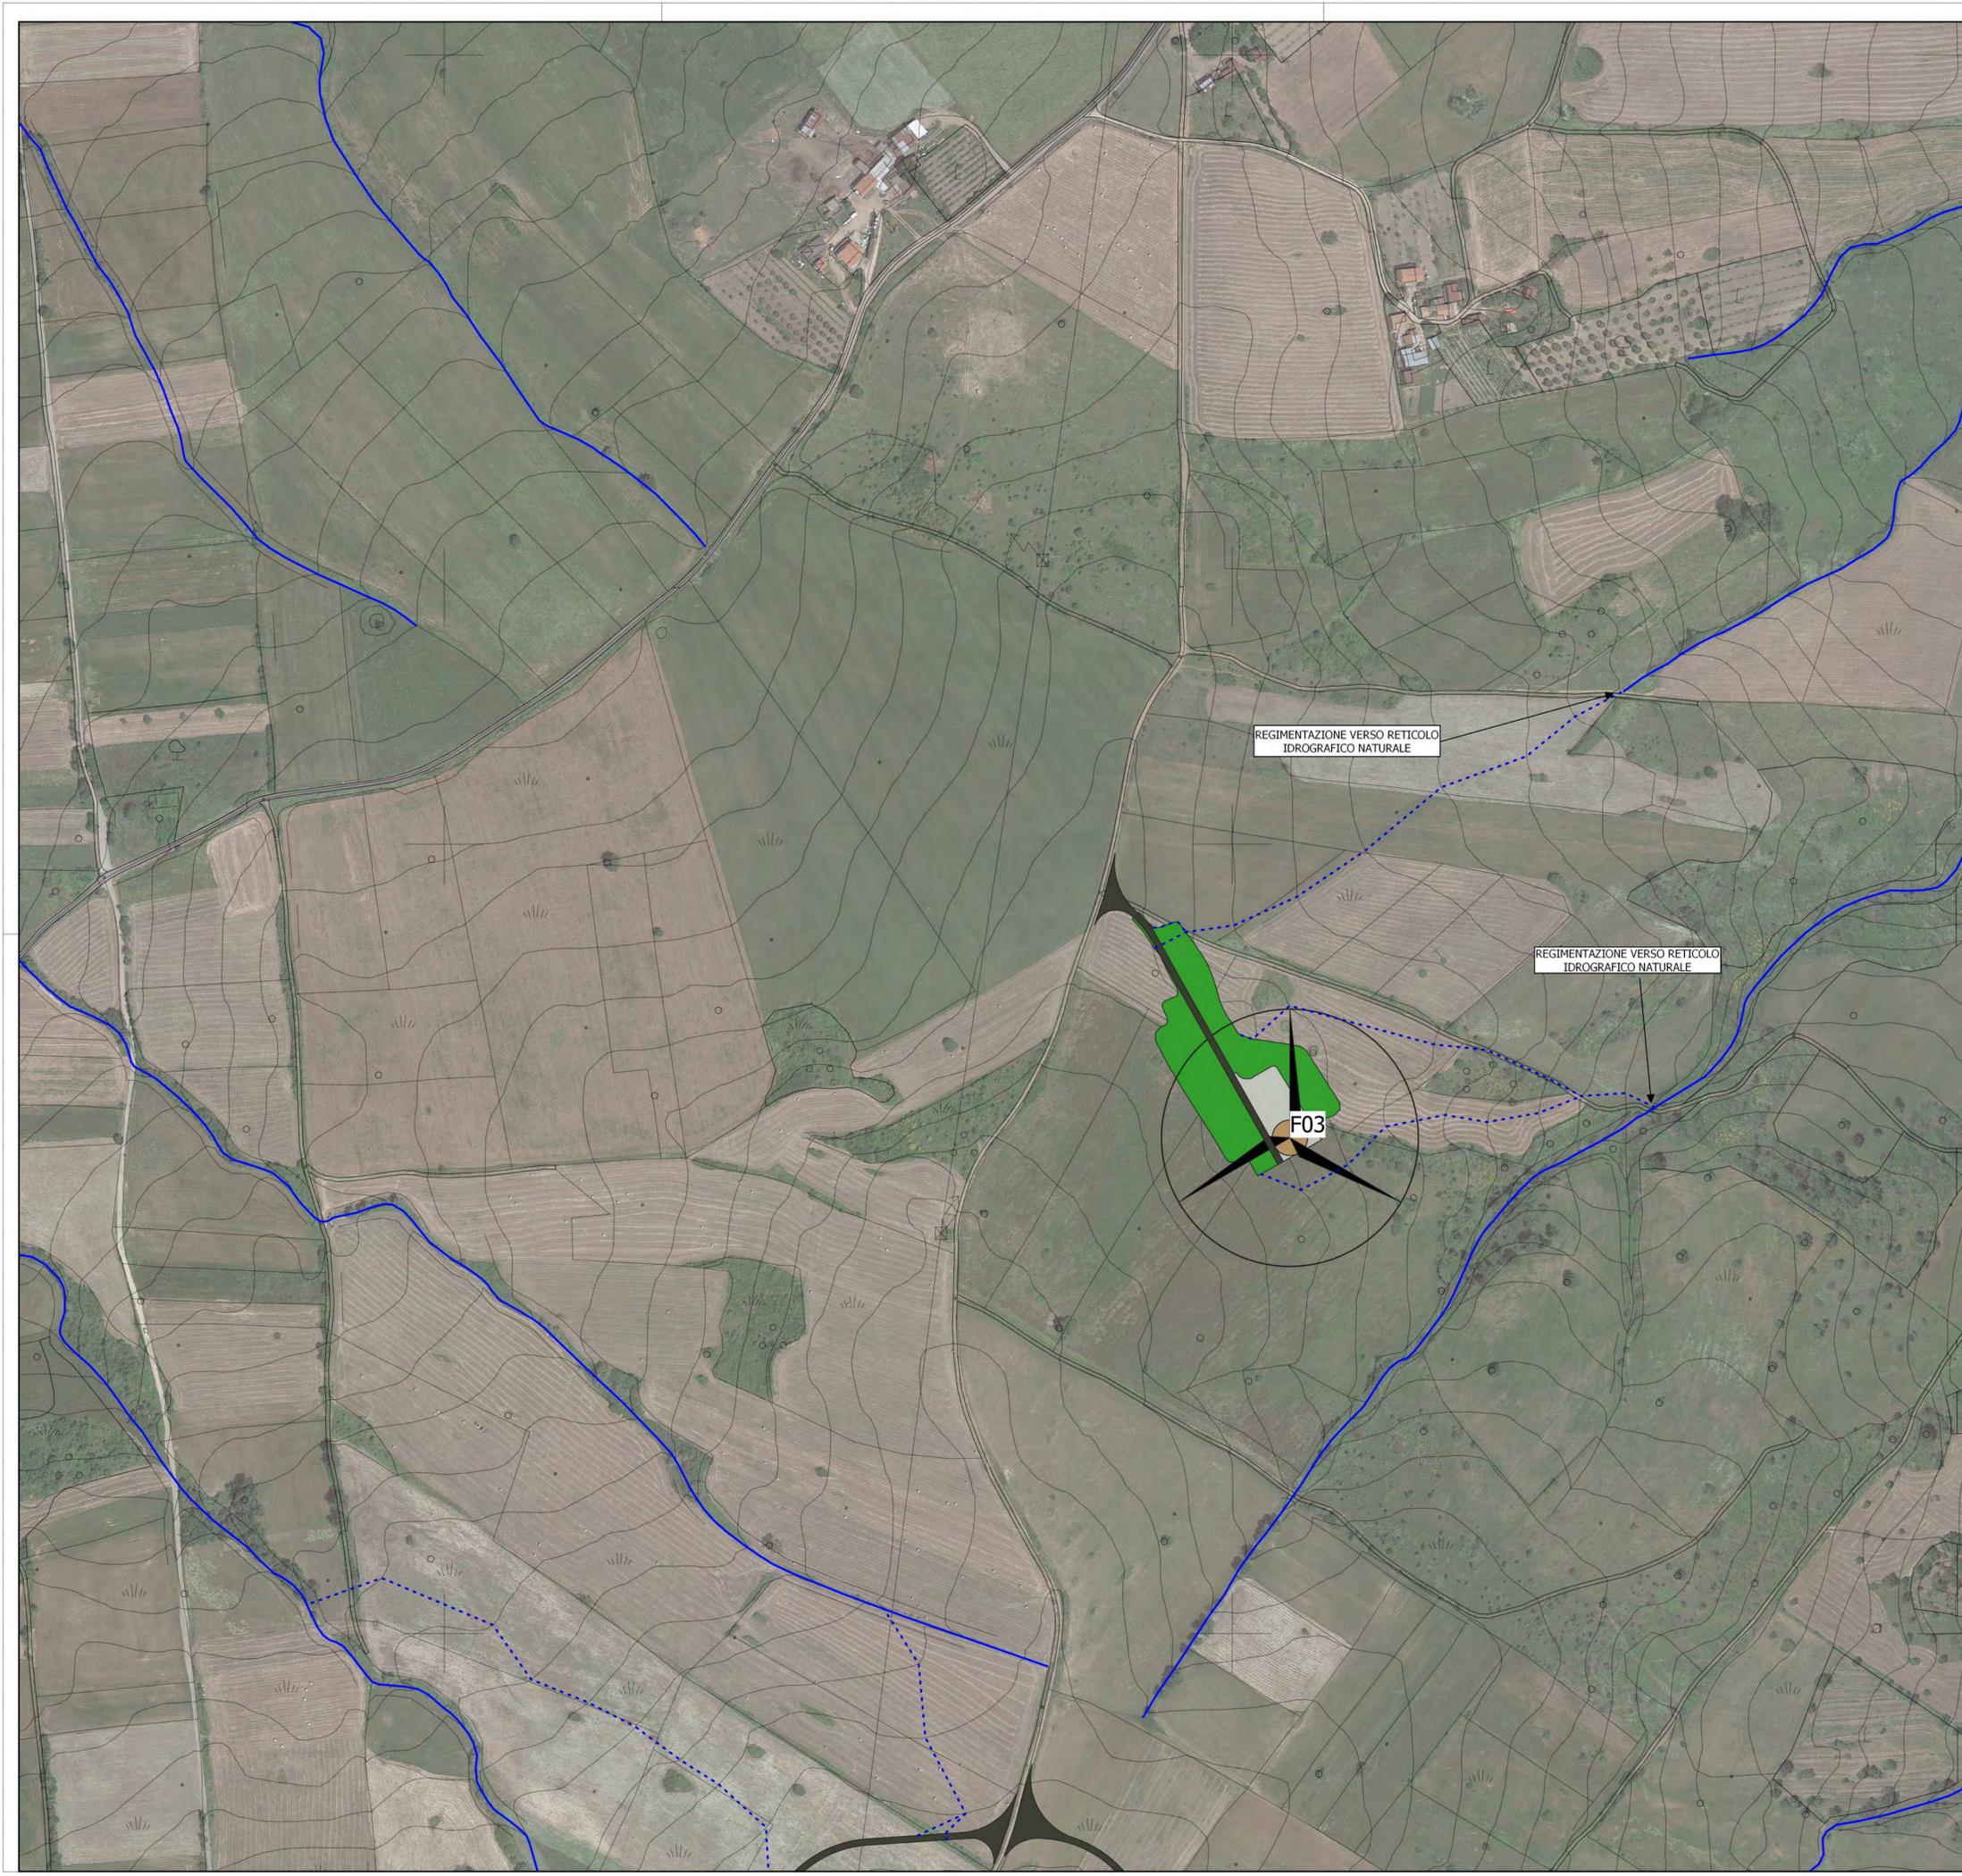

**LEGENDA**

- Regimentazione acque
- Sorvolo
- Aerogeneratori
- Fondazioni
- Piazzole definitive
- Piazzole di montaggio
- Viabilità di progetto
- Reticolo idrografico Campania
- Catasto Acque
- CTR

0 100 200 m

REGIONE CAMPANIA  
 PROVINCIA DI AVELLINO  
 COMUNE DI FRIGENTO  
 COMUNE DI GUARDIA LOMBARDI  
 COMUNE DI ROCCA SAN FELICE  
 COMUNE DI STURNO  
 COMUNE DI BISACCIA




## AUTORIZZAZIONE UNICA ex d.lgs. 387/2003

Costruzione ed esercizio di un impianto di produzione di energia elettrica da fonte eolica denominato "Taverna del Principe" da realizzarsi nel comune di FRIGENTO (AV) e delle opere ed infrastrutture connesse da realizzarsi nei comuni di FRIGENTO (AV), GUARDIA LOMBARDI (AV), ROCCA SAN FELICE (AV), STURNO (AV) e BISACCIA (AV), avente potenza nominale pari a 39,6 MW

Titolo elaborato: **Viabilità di progetto - Planimetria idraulica 2-4**

Codice elaborato:

COMMESSA	FASE	ELABORATO	REV.
F0474	A	T13	A

Riproduzione o consegna a terzi solo dietro specifica autorizzazione

Scala: 1:2'000

DATA	DESCRIZIONE	REDATTO	VERIFICATO	APPROVATO
Gennaio 2022	Prima emissione	ADP	GDS	GMA


Proprietario:  
**Camelia Rinnovabili s.r.l.**  
 Largo Augusto 3  
 20122 Milano

Progettazione:  
**F4 ingegneria srl**  
 Via Di Giura - Centro Direzionale, 85100 Potenza  
 Tel: +39 0971 1 944 797 - Fax: +39 0971 5 54 52  
 www.f4ingegneria.it - f4ingegneria@pec.it


Il Diretto Tecnico  
 (ing. Giovanni DI SANTO)



Società certificata secondo la norma UNI-EN ISO 9001:2015 per l'erogazione di servizi di ingegneria nei settori: civile, idraulica, acustica, energia, ambiente (settore IAF: 34)

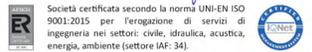

Proprietario:  
**BayWa re.**

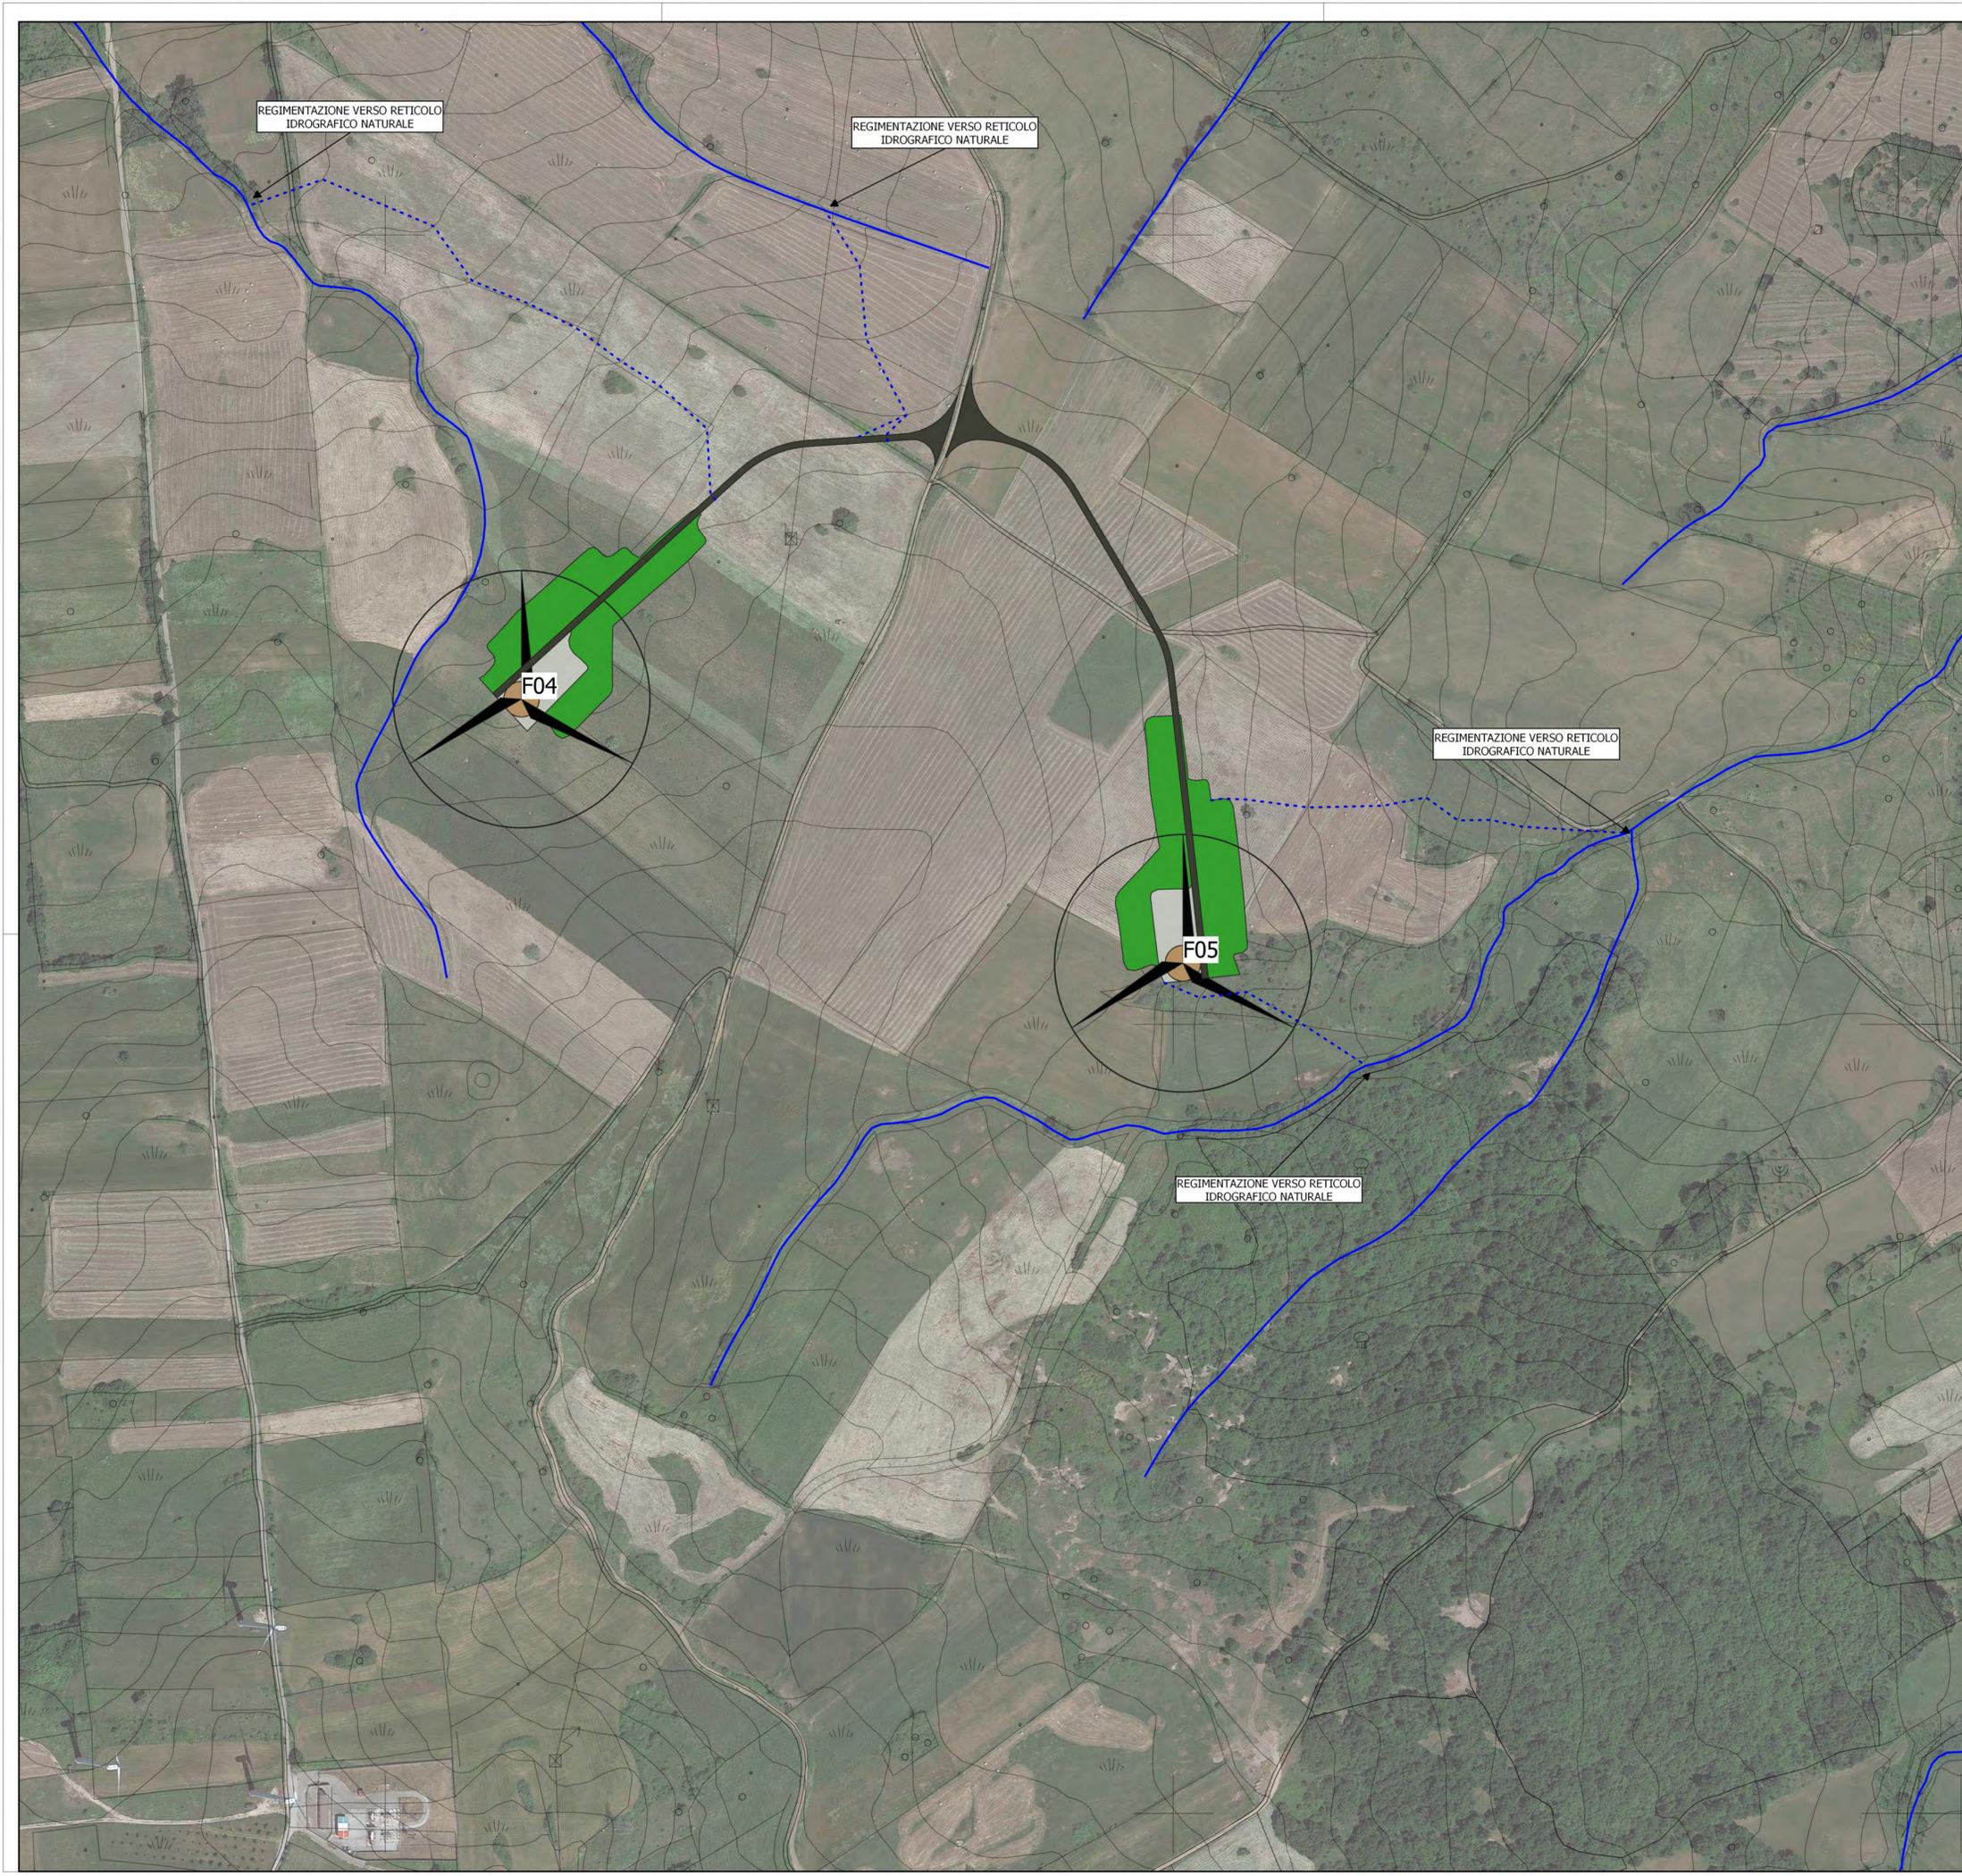

REGIMENTAZIONE VERSO RETICOLO IDROGRAFICO NATURALE

REGIMENTAZIONE VERSO RETICOLO IDROGRAFICO NATURALE

F04


F05

REGIMENTAZIONE VERSO RETICOLO IDROGRAFICO NATURALE

REGIMENTAZIONE VERSO RETICOLO IDROGRAFICO NATURALE

**LEGENDA**

- Regimentazione acque
- Sorvolo
- Piazzole di montaggio
- Aerogeneratori
- Fondazioni
- Piazzole definitive
- Reticolo idrografico Campania
- Catasto Acque
- CTR

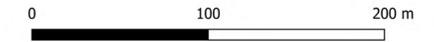



REGIONE CAMPANIA  
 PROVINCIA DI AVELLINO  
 COMUNE DI FRIGENTO  
 COMUNE DI GUARDIA LOMBARDI  
 COMUNE DI ROCCA SAN FELICE  
 COMUNE DI STURNO  
 COMUNE DI BISACCIA



## AUTORIZZAZIONE UNICA ex d.lgs. 387/2003

Costruzione ed esercizio di un impianto di produzione di energia elettrica da fonte eolica denominato "Taverna del Principe" da realizzarsi nel comune di FRIGENTO (AV) e delle opere ed infrastrutture connesse da realizzarsi nei comuni di FRIGENTO (AV), GUARDIA LOMBARDI (AV), ROCCA SAN FELICE (AV), STURNO (AV) e BISACCIA (AV), avente potenza nominale pari a 39,6 MW

Titolo elaborato:		Codice elaborato:			
<b>Viabilità di progetto - Planimetria idraulica 3-4</b>		COMMESSA	FASE	ELABORATO	REV.
		F0474	A	T13	A
Riproduzione o consegna a terzi solo dietro specifica autorizzazione					
Scala: 1:2'000					

DATA	DESCRIZIONE	REDDATO	VERIFICATO	APPROVATO
Gennaio 2022	Prima emissione	ADP	GDS	GMA

**Proprietario**

**Camelia Rinnovabili s.r.l.**  
 Largo Augusto 3  
 20122 Milano

**BayWa re.**


**Progettazione**



**F4 ingegneria srl**  
 Via Di Giura - Centro Direzionale, 85100 Potenza  
 Tel: +39 0971 1 944 797 - Fax: +39 0971 5 54 52  
 www.f4ingegneria.it - f4ingegneria@pec.it

Il Diretto Tecnico  
(ing. Giovanni DI SANTO)



Società certificata secondo la norma UNI-EN ISO 9001:2015 per l'erogazione di servizi di ingegneria nei settori: civile, idraulica, acustica, energia, ambiente (settorie IAF: 34)

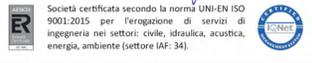

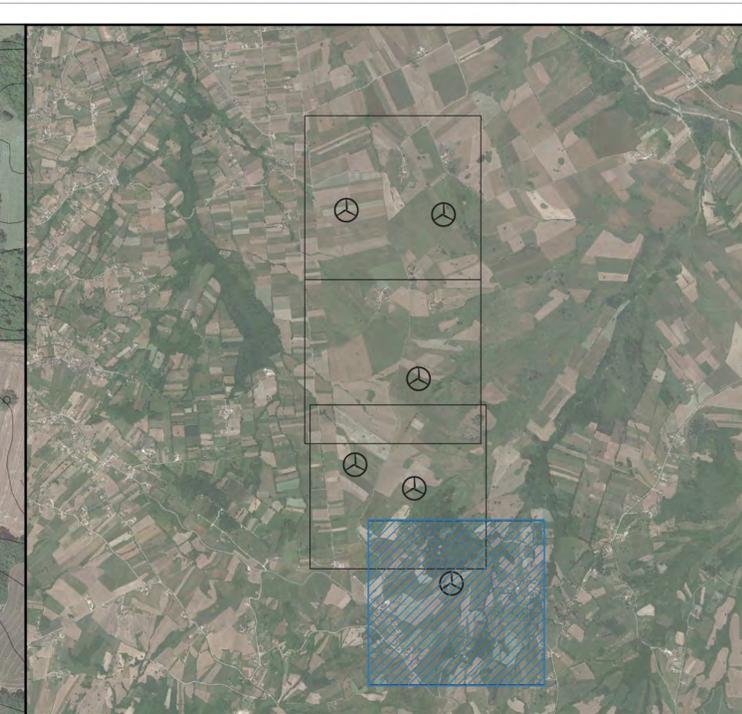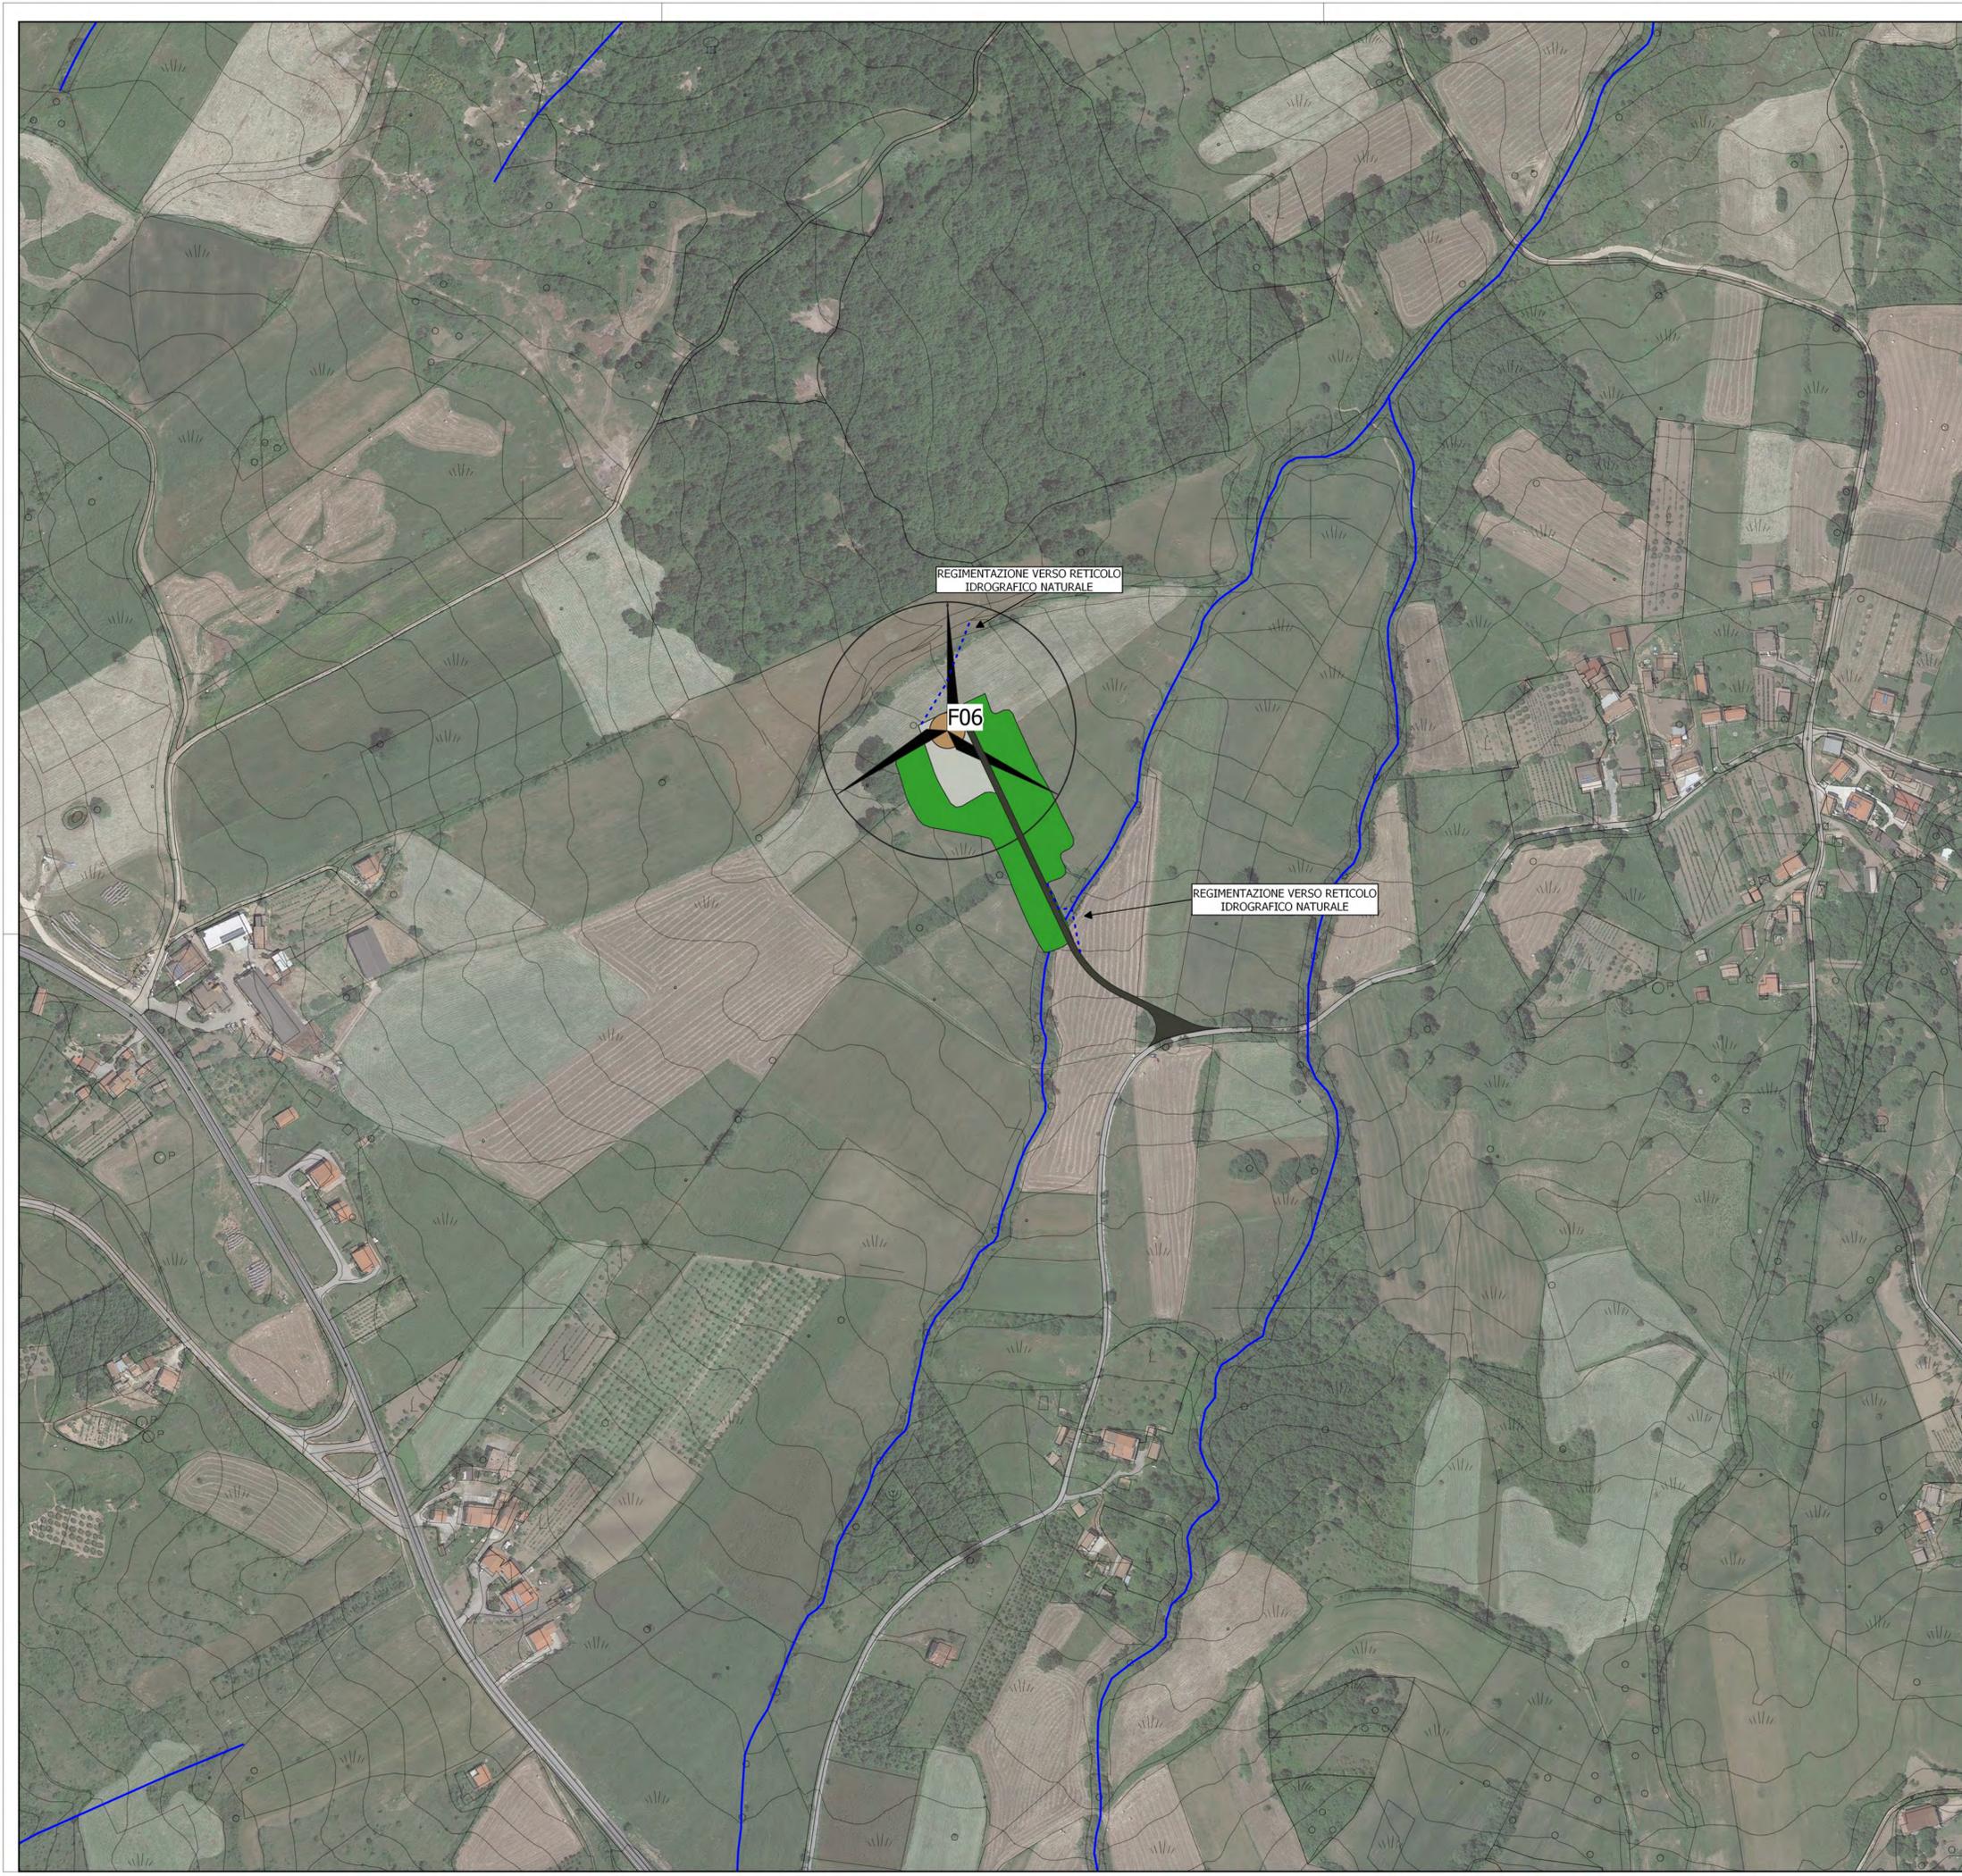

**LEGENDA**

- Regimentazione acque
- Sorvolo
- Aerogeneratori
- Fondazioni
- Piazzole definitive
- Piazzole di montaggio
- Viabilità di progetto
- Reticolo idrografico Campania
- Catasto Acque
- CTR

0 100 200 m



REGIONE CAMPANIA  
 PROVINCIA DI AVELLINO  
 COMUNE DI FRIGENTO  
 COMUNE DI GUARDIA LOMBARDI  
 COMUNE DI ROCCA SAN FELICE  
 COMUNE DI STURNO  
 COMUNE DI BISACCIA



## AUTORIZZAZIONE UNICA ex d.lgs. 387/2003

Costruzione ed esercizio di un impianto di produzione di energia elettrica da fonte eolica denominato "Taverna del Principe" da realizzarsi nel comune di FRIGENTO (AV) e delle opere ed infrastrutture connesse da realizzarsi nei comuni di FRIGENTO (AV), GUARDIA LOMBARDI (AV), ROCCA SAN FELICE (AV), STURNO (AV) e BISACCIA (AV), avente potenza nominale pari a 39,6 MW

Titolo elaborato:		Codice elaborato:			
<b>Viabilità di progetto - Planimetria idraulica 4-4</b>		COMMESSA	FASE	ELABORATO	REV.
		F0474	A	T13	A
Riproduzione o consegna a terzi solo dietro specifica autorizzazione					
Scala: 1:2'000					

Gennaio 2022	Prima emissione	ADP	GDS
<b>DATA</b>	<b>DESCRIZIONE</b>	<b>REDATTO</b>	<b>VERIFICATO</b>
			GMA
			<b>APPROVATO</b>

Proprietà:

**Camelia Rinnovabili s.r.l.**  
 Largo Augusto 3  
 20122 Milano

**BayWa re.**

Progettazione:

**F4 ingegneria srl**  
 Via Di Giura - Centro Direzionale, 85100 Potenza  
 Tel: +39 0971 1 944 797 - Fax: +39 0971 5 54 52  
 www.f4ingegneria.it - f4ingegneria@pec.it

Il Diretto Tecnico  
(ing. Giovanni DI SANTO)



Società certificata secondo la norma UNI-EN ISO 9001:2015 per l'erogazione di servizi di ingegneria nei settori: civile, idraulica, acustica, energia, ambiente (settorie IAF: 34)

