

**LEGENDA**

- CAVIDOTTO
  - Cavo AT
  - - - Cavidotto
  - Servitu' cavo AT
  - Servitu' cavidotto
- SSE
  - Esproprio scarpate
  - Servitu' passaggio viabilita'
  - Esproprio area Camelia Rinnovabili Srl
- Rtn Bisaccia

0 100 200 m



REGIONE CAMPANIA  
 PROVINCIA DI AVELLINO  
 COMUNE DI FRIGENTO  
 COMUNE DI GUARDIA LOMBARDI  
 COMUNE DI ROCCA SAN FELICE  
 COMUNE DI STURNO  
 COMUNE DI BISACCIA






## AUTORIZZAZIONE UNICA ex d.lgs. 387/2003

Costruzione ed esercizio di un impianto di produzione di energia elettrica da fonte eolica denominato "Taverna del Principe" da realizzarsi nel comune di FRIGENTO (AV) e delle opere ed infrastrutture connesse da realizzarsi nei comuni di FRIGENTO (AV), GUARDIA LOMBARDI (AV), ROCCA SAN FELICE (AV), STURNO (AV) e BISACCIA (AV), avente potenza nominale pari a 39,6 MW

Titolo elaborato		Codice elaborato			
<b>Planimetria catastale e particellare grafico delle aree oggetto di intervento 1-17</b>		COMMESSA	FASE	ELABORATO	REV.
		FO474	A	T14	A
		Riproduzione o consegna a terzi solo dietro specifica autorizzazione			
		Scala: 1:2'000			

DATA	DESCRIZIONE	REDATTO	VERIFICATO	APPROVATO
Gennaio 2022	Prima emissione	ADP	GDS	GMA
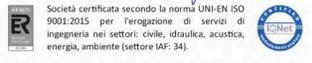
<p>Proprietario <b>Camelia Rinnovabili s.r.l.</b> Largo Augusto 3 20122 Milano</p> <p><b>BayWa re.</b></p>	<p>Progettazione <b>F4 ingegneria srl</b> Via Di Giura - Centro Direzionale, 85100 Potenza Tel: +39 0971 1 944 797 - Fax: +39 0971 5 54 52 www.f4ingegneria.it - f4ingegneria@pec.it</p> <p>Il Diretto Tecnico (ing. Giovanni DI SANTO)</p>  <p>Società certificata secondo la norma UNI-EN ISO 9001:2015 per l'erogazione di servizi di ingegneria nei settori: civile, idraulica, acustica, energia, ambiente (settore IAF: 34)</p> 
--	--

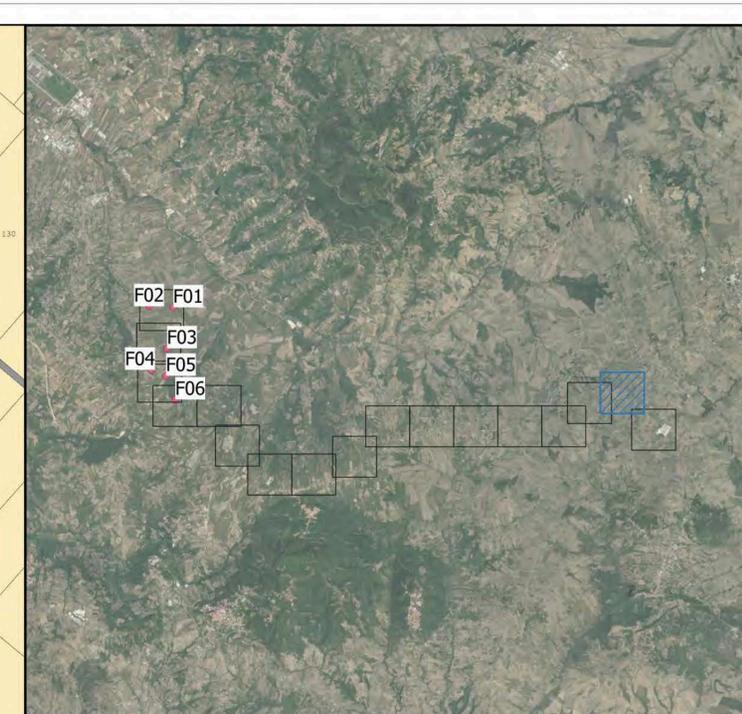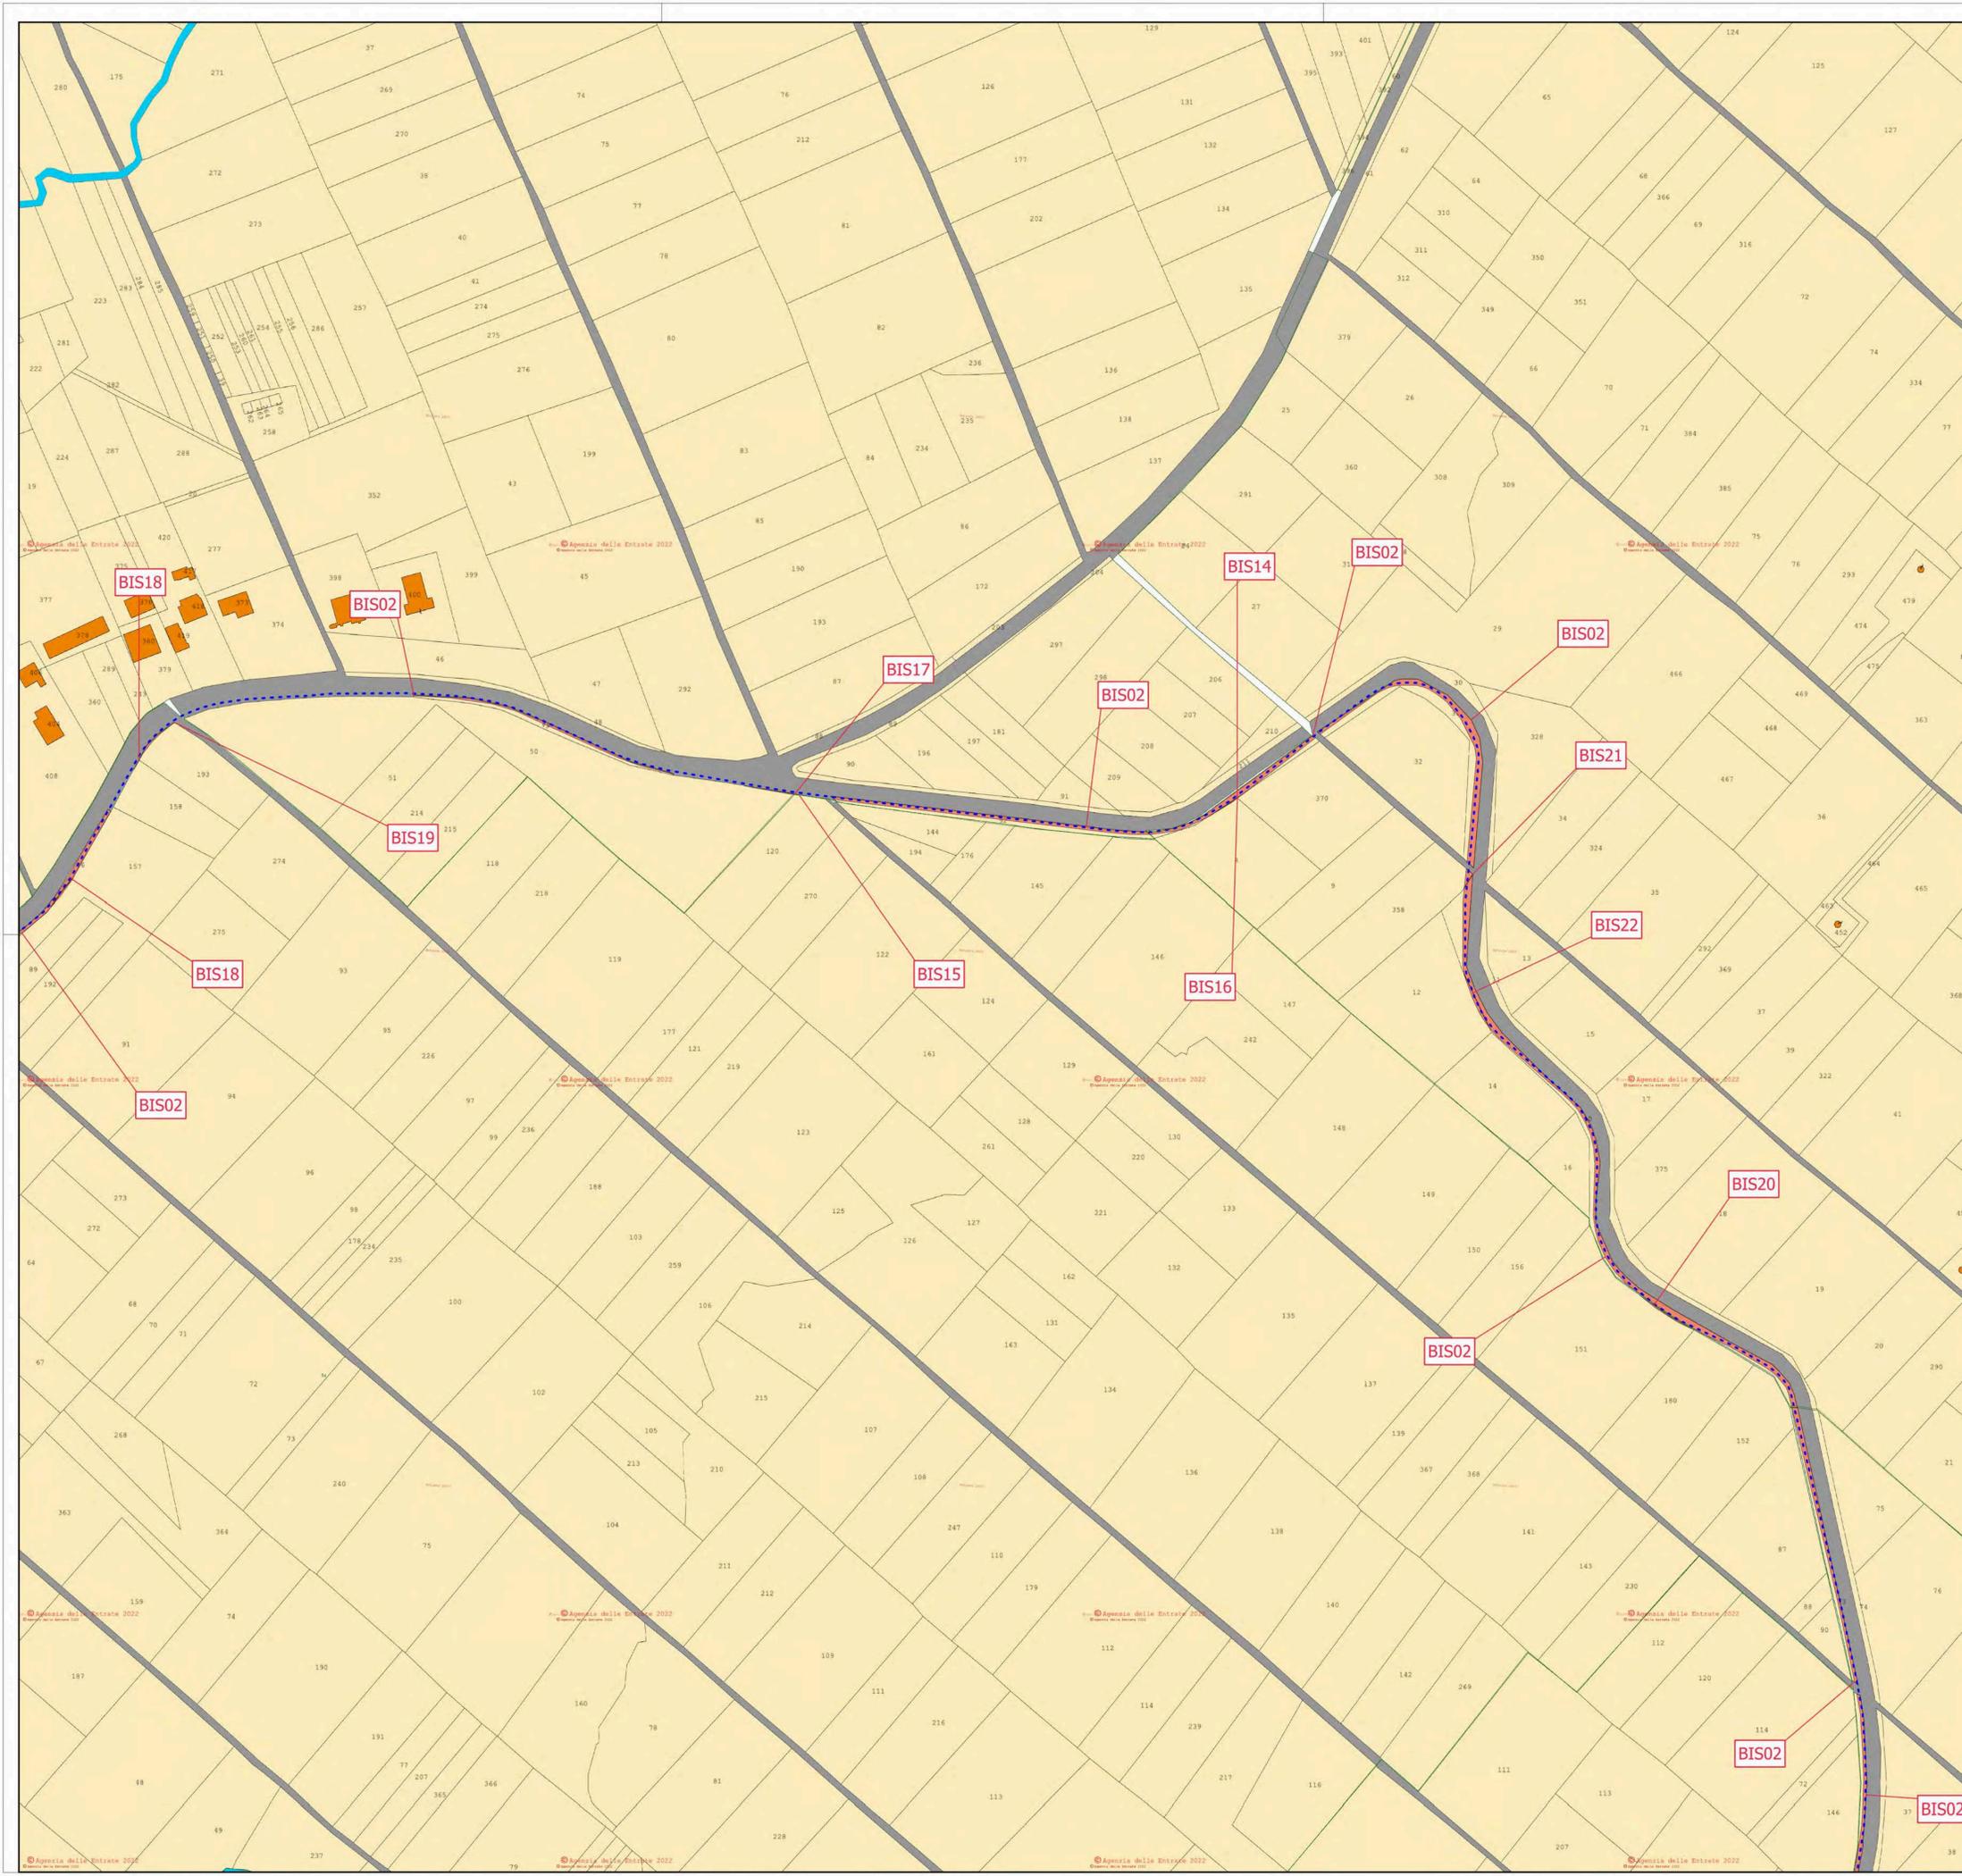

**LEGENDA**

CAVIDOTTO

- - - Cavidotto
- Servitu' cavidotto

0 100 200 m



REGIONE CAMPANIA  
 PROVINCIA DI AVELLINO  
 COMUNE DI FRIGENTO  
 COMUNE DI GUARDIA LOMBARDI  
 COMUNE DI ROCCA SAN FELICE  
 COMUNE DI STURNO  
 COMUNE DI BISACCIA



## AUTORIZZAZIONE UNICA ex d.lgs. 387/2003

Costruzione ed esercizio di un impianto di produzione di energia elettrica da fonte eolica denominato "Taverna del Principe" da realizzarsi nel comune di FRIGENTO (AV) e delle opere ed infrastrutture connesse da realizzarsi nei comuni di FRIGENTO (AV), GUARDIA LOMBARDI (AV), ROCCA SAN FELICE (AV), STURNO (AV) e BISACCIA (AV), avente potenza nominale pari a 39,6 MW

<p>Titolo elaborato</p> <h3 style="text-align: center;">Planimetria catastale e particellare grafico delle aree oggetto di intervento 2-17</h3>	<p>Codice elaborato</p> <table border="1" style="width: 100%; border-collapse: collapse;"> <tr> <th>COMMESSA</th> <th>FASE</th> <th>ELABORATO</th> <th>REV.</th> </tr> <tr> <td>FO474</td> <td>A</td> <td>T14</td> <td>A</td> </tr> </table> <p>Riproduzione o consegna a terzi solo dietro specifica autorizzazione</p> <p>Scala</p> <p style="text-align: center; font-size: 1.2em;">1:2'000</p>	COMMESSA	FASE	ELABORATO	REV.	FO474	A	T14	A
COMMESSA	FASE	ELABORATO	REV.						
FO474	A	T14	A						

DATA	DESCRIZIONE	REDATTO	VERIFICATO	APPROVATO
Gennaio 2022	Prima emissione	ADP	GDS	GMA

Proprietario

**Camelia Rinnovabili s.r.l.**  
 Largo Augusto 3  
 20122 Milano





Progettazione

 **F4 ingegneria srl**  
 Via Di Giura - Centro Direzionale, 85100 Potenza  
 Tel: +39 0971 1 944 797 - Fax: +39 0971 5 54 52  
 www.f4ingegneria.it - f4ingegneria@pec.it

Il Diretto Tecnico  
(ing. Giovanni DI SANTO)


Società certificata secondo la norma UNI-EN ISO 9001:2015 per l'erogazione di servizi di ingegneria nei settori: civile, idraulica, acustica, energia, ambiente (settore IAF: 34)

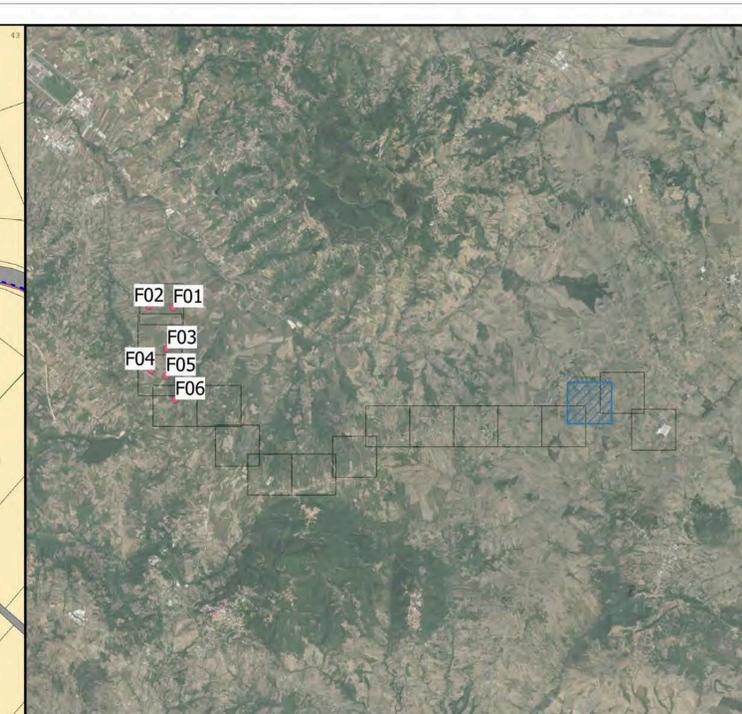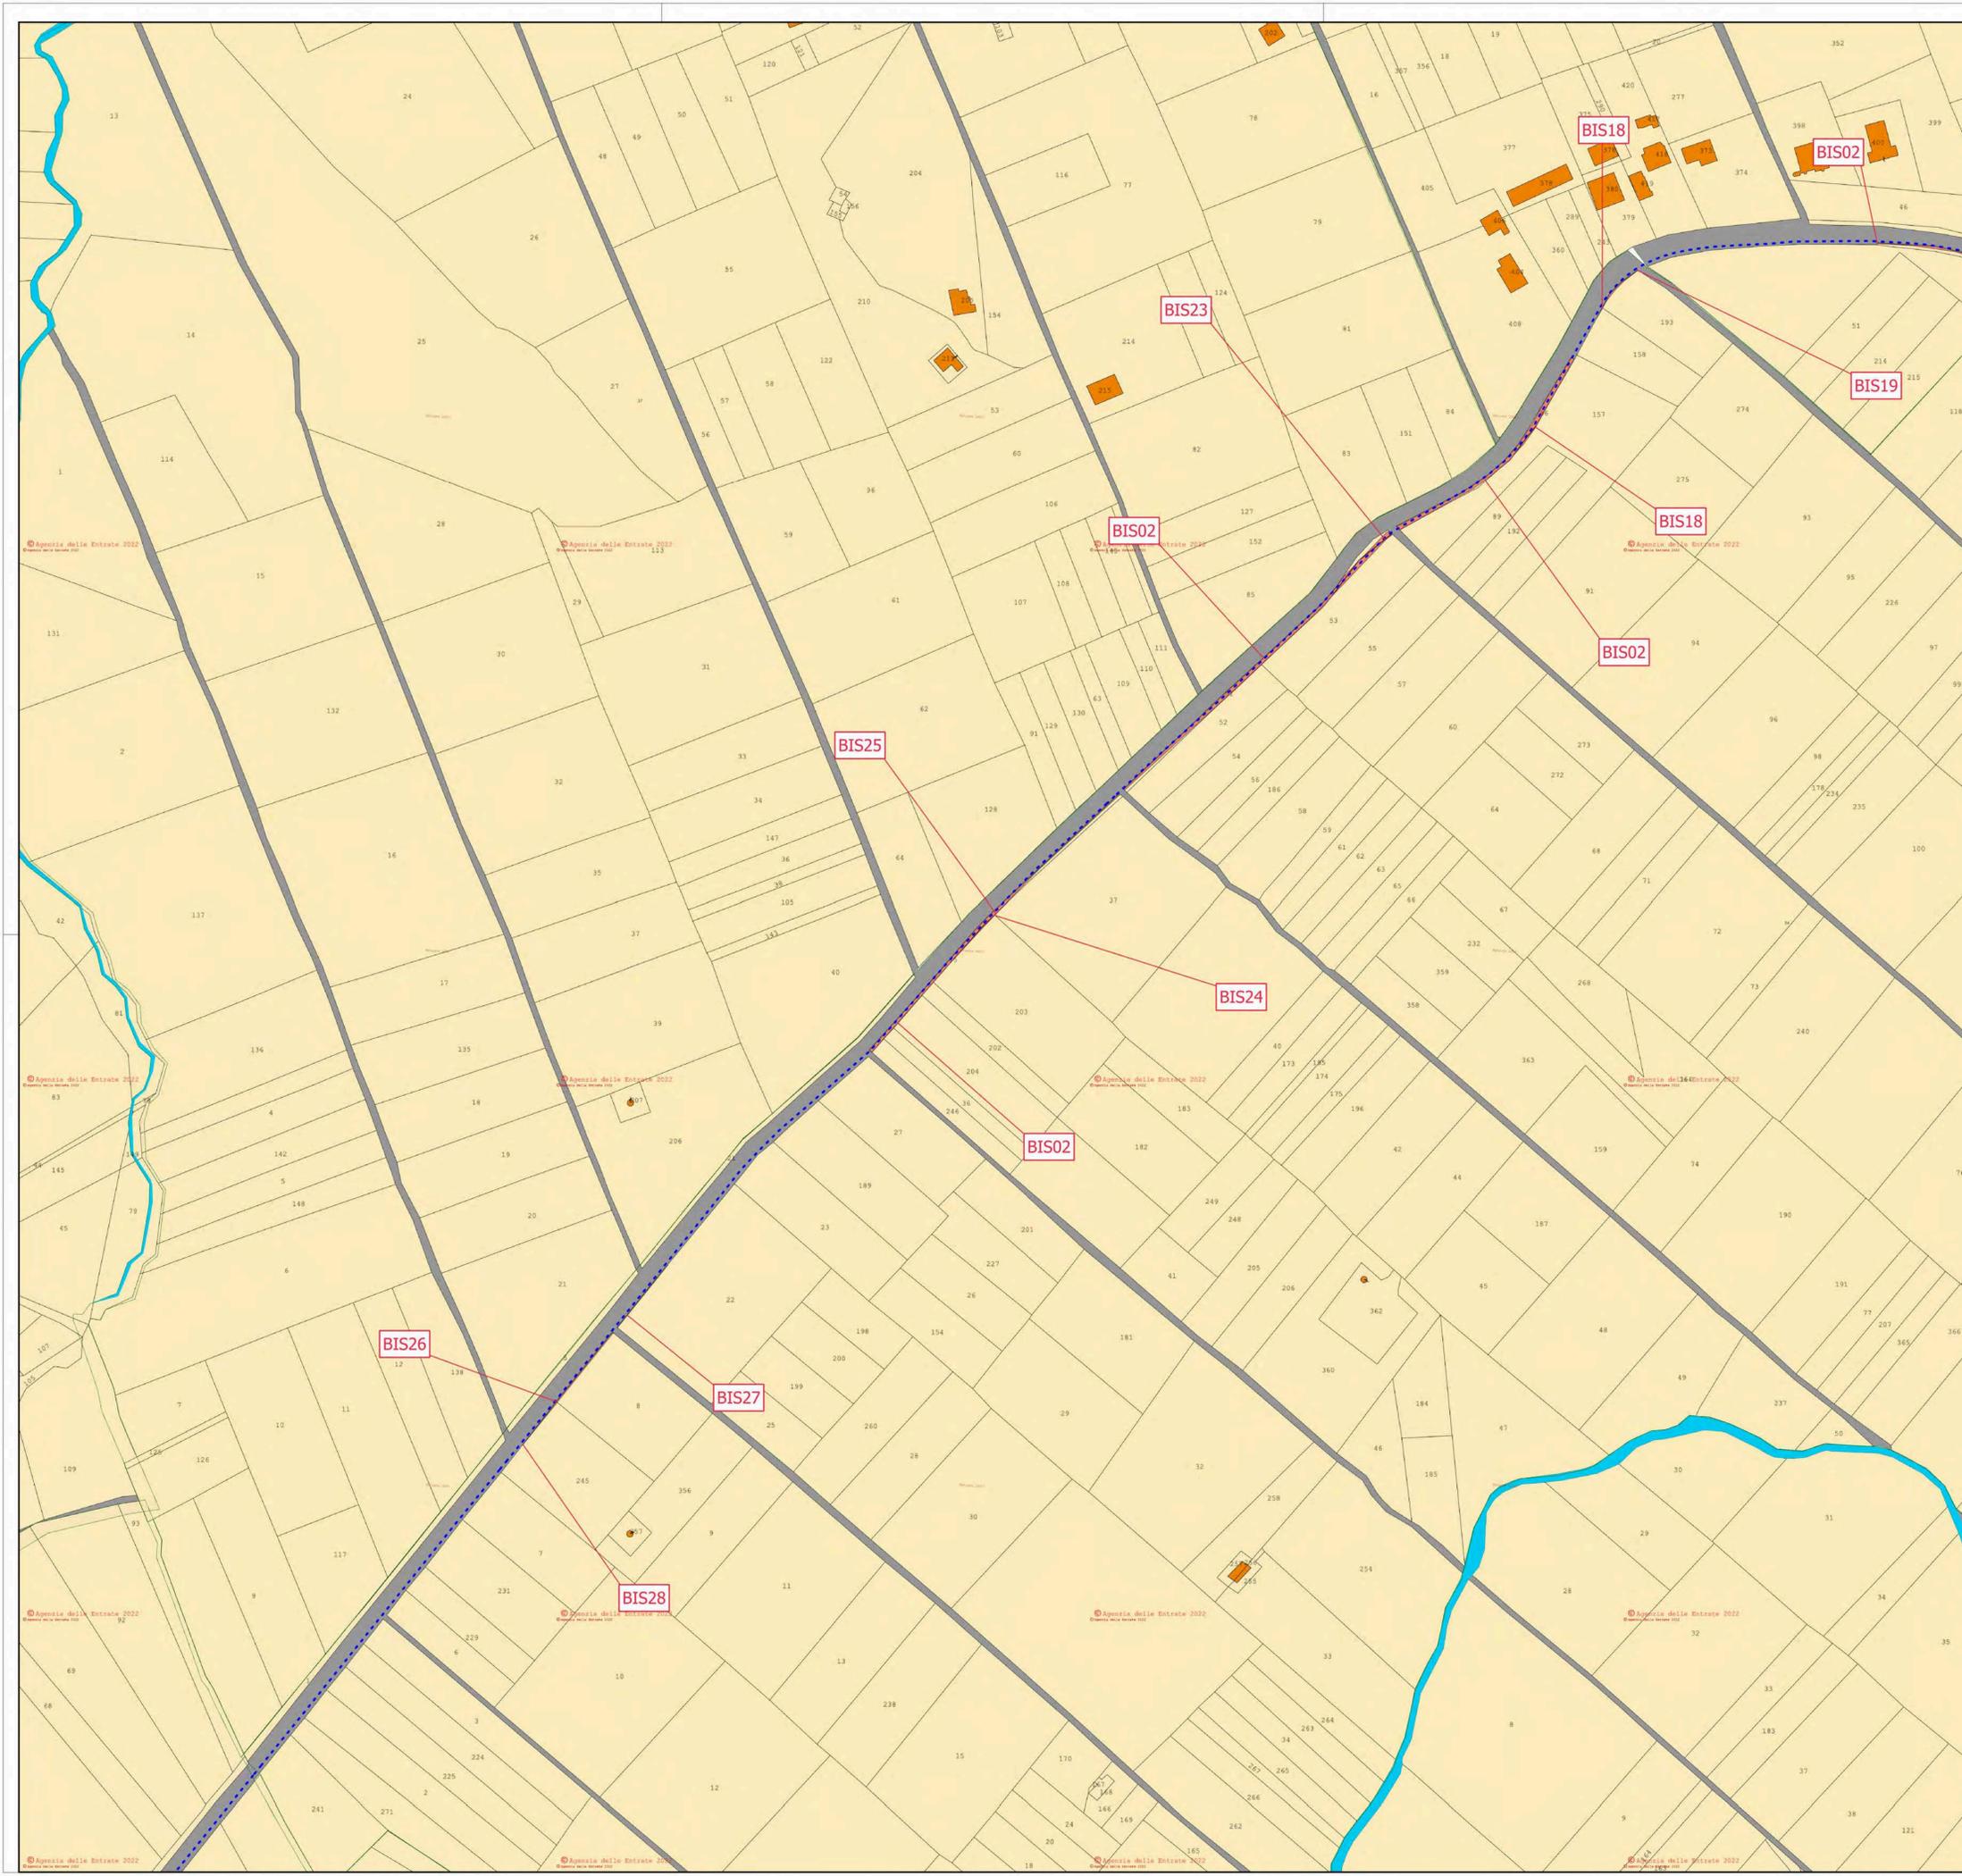

**LEGENDA**

**CAVIDOTTO**

- - - Cavidotto
- Servitù cavidotto

0 100 200 m



REGIONE CAMPANIA  
 PROVINCIA DI AVELLINO  
 COMUNE DI FRIGENTO  
 COMUNE DI GUARDIA LOMBARDI  
 COMUNE DI ROCCA SAN FELICE  
 COMUNE DI STURNO  
 COMUNE DI BISACCIA





## AUTORIZZAZIONE UNICA ex d.lgs. 387/2003

Costruzione ed esercizio di un impianto di produzione di energia elettrica da fonte eolica denominato "Taverna del Principe" da realizzarsi nel comune di FRIGENTO (AV) e delle opere ed infrastrutture connesse da realizzarsi nei comuni di FRIGENTO (AV), GUARDIA LOMBARDI (AV), ROCCA SAN FELICE (AV), STURNO (AV) e BISACCIA (AV), avente potenza nominale pari a 39,6 MW


<p>Titolo elaborato</p> <p style="text-align: center;"><b>Planimetria catastale e particellare grafico delle aree oggetto di intervento 3-17</b></p>	<p>Codice elaborato</p> <table border="1" style="width: 100%; border-collapse: collapse;"> <tr> <th>COMMESSA</th> <th>FASE</th> <th>ELABORATO</th> <th>REV.</th> </tr> <tr> <td>F0474</td> <td>A</td> <td>T14</td> <td>A</td> </tr> </table> <p>Riproduzione o consegna a terzi solo dietro specifica autorizzazione</p> <p>Scala</p> <p style="text-align: center;">1:2'000</p>	COMMESSA	FASE	ELABORATO	REV.	F0474	A	T14	A
COMMESSA	FASE	ELABORATO	REV.						
F0474	A	T14	A						

DATA	DESCRIZIONE	REDATTO	VERIFICATO	APPROVATO
Gennaio 2022	Prima emissione	ADP	GDS	GMA

<p>Proponente</p> <p><b>Camelia Rinnovabili s.r.l.</b>        Largo Augusto 3        20122 Milano</p> <p><b>BayWa re.</b></p>	<p>Progettazione</p> <p><b>F4 ingegneria srl</b>        Via Di Giura - Centro Direzionale, 85100 Potenza        Tel: +39 0971 1 944 797 - Fax: +39 0971 5 54 52        www.f4ingegneria.it - f4ingegneria@pec.it</p> <p>Il Diretto Tecnico        (ing. Giovanni DI SANTO)</p>  <p>Società certificata secondo la norma UNI-EN ISO 9001:2015 per l'erogazione di servizi di ingegneria nei settori: civile, idraulica, acustica, energia, ambiente (settore IAF: 34)</p>  
---	---

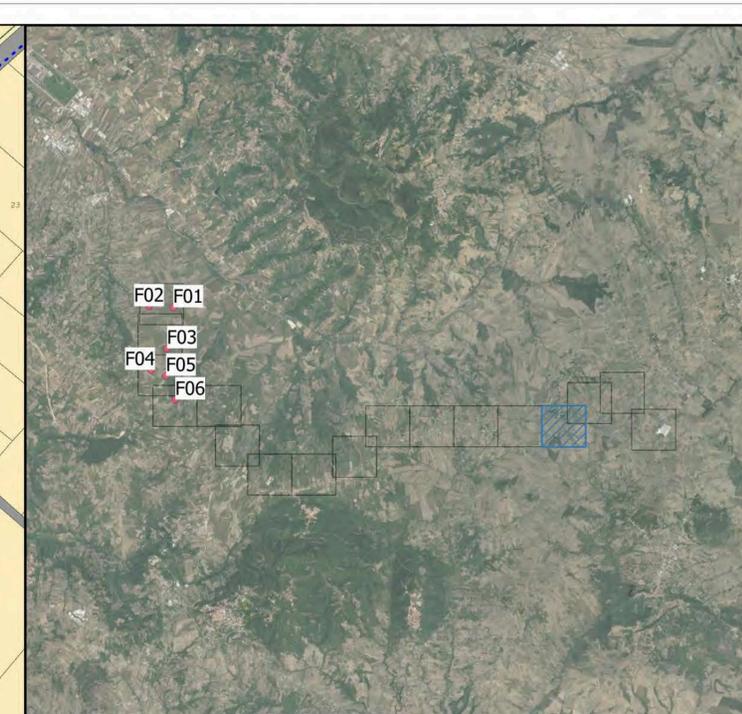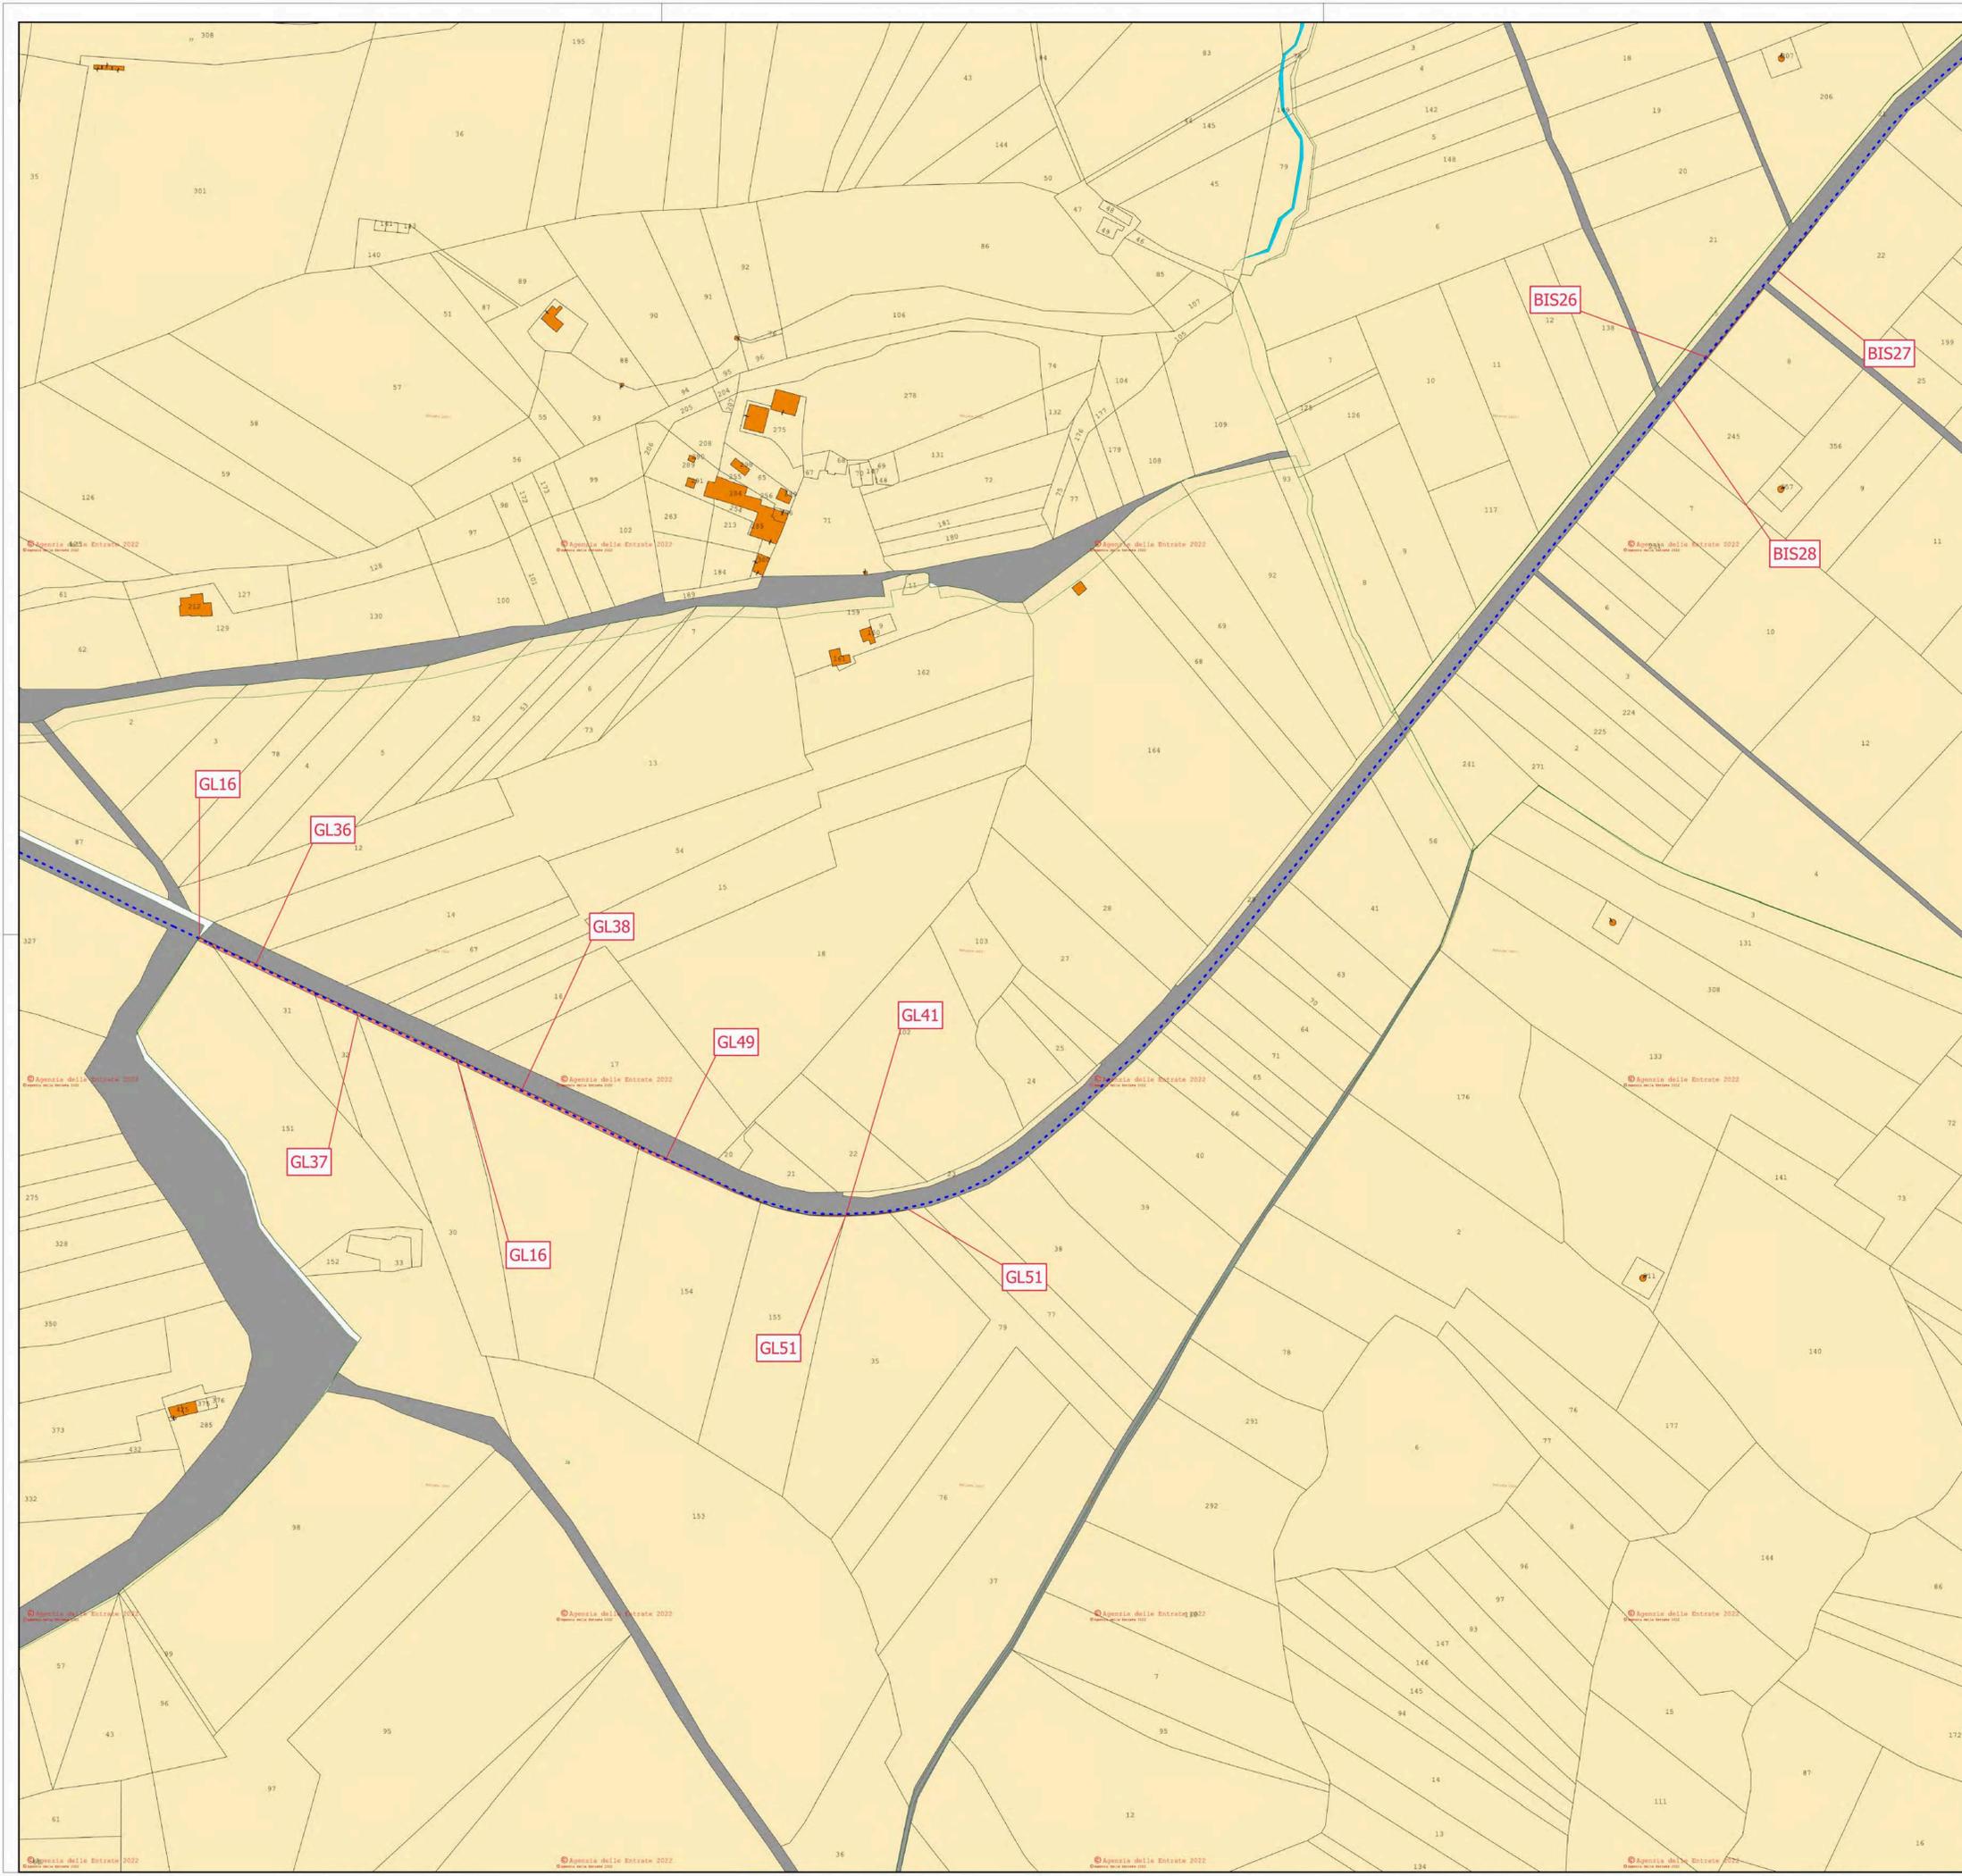

**LEGENDA**  
**CAVIDOTTO**  
 - - - Cavidotto  
 — Servitu' cavidotto

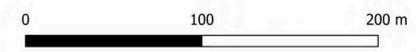



REGIONE CAMPANIA  
 PROVINCIA DI AVELLINO  
 COMUNE DI FRIGENTO  
 COMUNE DI GUARDIA LOMBARDI  
 COMUNE DI ROCCA SAN FELICE  
 COMUNE DI STURNO  
 COMUNE DI BISACCIA



## AUTORIZZAZIONE UNICA ex d.lgs. 387/2003

Costruzione ed esercizio di un impianto di produzione di energia elettrica da fonte eolica denominato "Taverna del Principe" da realizzarsi nel comune di FRIGENTO (AV) e delle opere ed infrastrutture connesse da realizzarsi nei comuni di FRIGENTO (AV), GUARDIA LOMBARDI (AV), ROCCA SAN FELICE (AV), STURNO (AV) e BISACCIA (AV), avente potenza nominale pari a 39,6 MW

Titolo elaborato <h3 style="text-align: center;">Planimetria catastale e particellare grafico delle aree oggetto di intervento 4-17</h3>	Codice elaborato <table border="1" style="width: 100%; border-collapse: collapse;"> <tr> <th>COMMESSA</th> <th>FASE</th> <th>ELABORATO</th> <th>REV.</th> </tr> <tr> <td>F0474</td> <td>A</td> <td>T14</td> <td>A</td> </tr> </table> <p style="font-size: small;">Riproduzione o consegna a terzi solo dietro specifica autorizzazione</p> <p>Scala  <span style="font-size: large;">1:2'000</span></p>	COMMESSA	FASE	ELABORATO	REV.	F0474	A	T14	A
COMMESSA	FASE	ELABORATO	REV.						
F0474	A	T14	A						

DATA	DESCRIZIONE	REDATTO	VERIFICATO	APPROVATO
Giugno 2022	Prima emissione	ADP	GDS	GMA

Proprietario  
**Camelia Rinnovabili s.r.l.**  
 Largo Augusto 3  
 20122 Milano

Progettazione  



**F4 ingegneria srl**  
 Via Di Giura - Centro Direzionale, 85100 Potenza  
 Tel: +39 0971 1 944 797 - Fax: +39 0971 5 54 52  
 www.f4ingegneria.it - f4ingegneria@pec.it

Il Diretto Tecnico  
 (ing. Giovanni DI SANTO)




Società certificata secondo la norma UNI-EN ISO 9001:2015 per l'erogazione di servizi di ingegneria nei settori: civile, idraulica, acustica, energia, ambiente (settore IAF: 34)

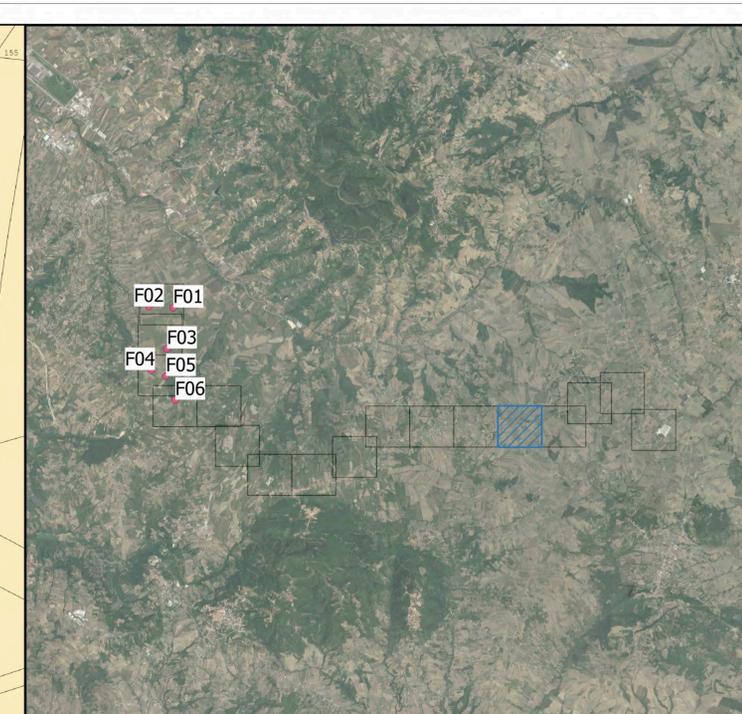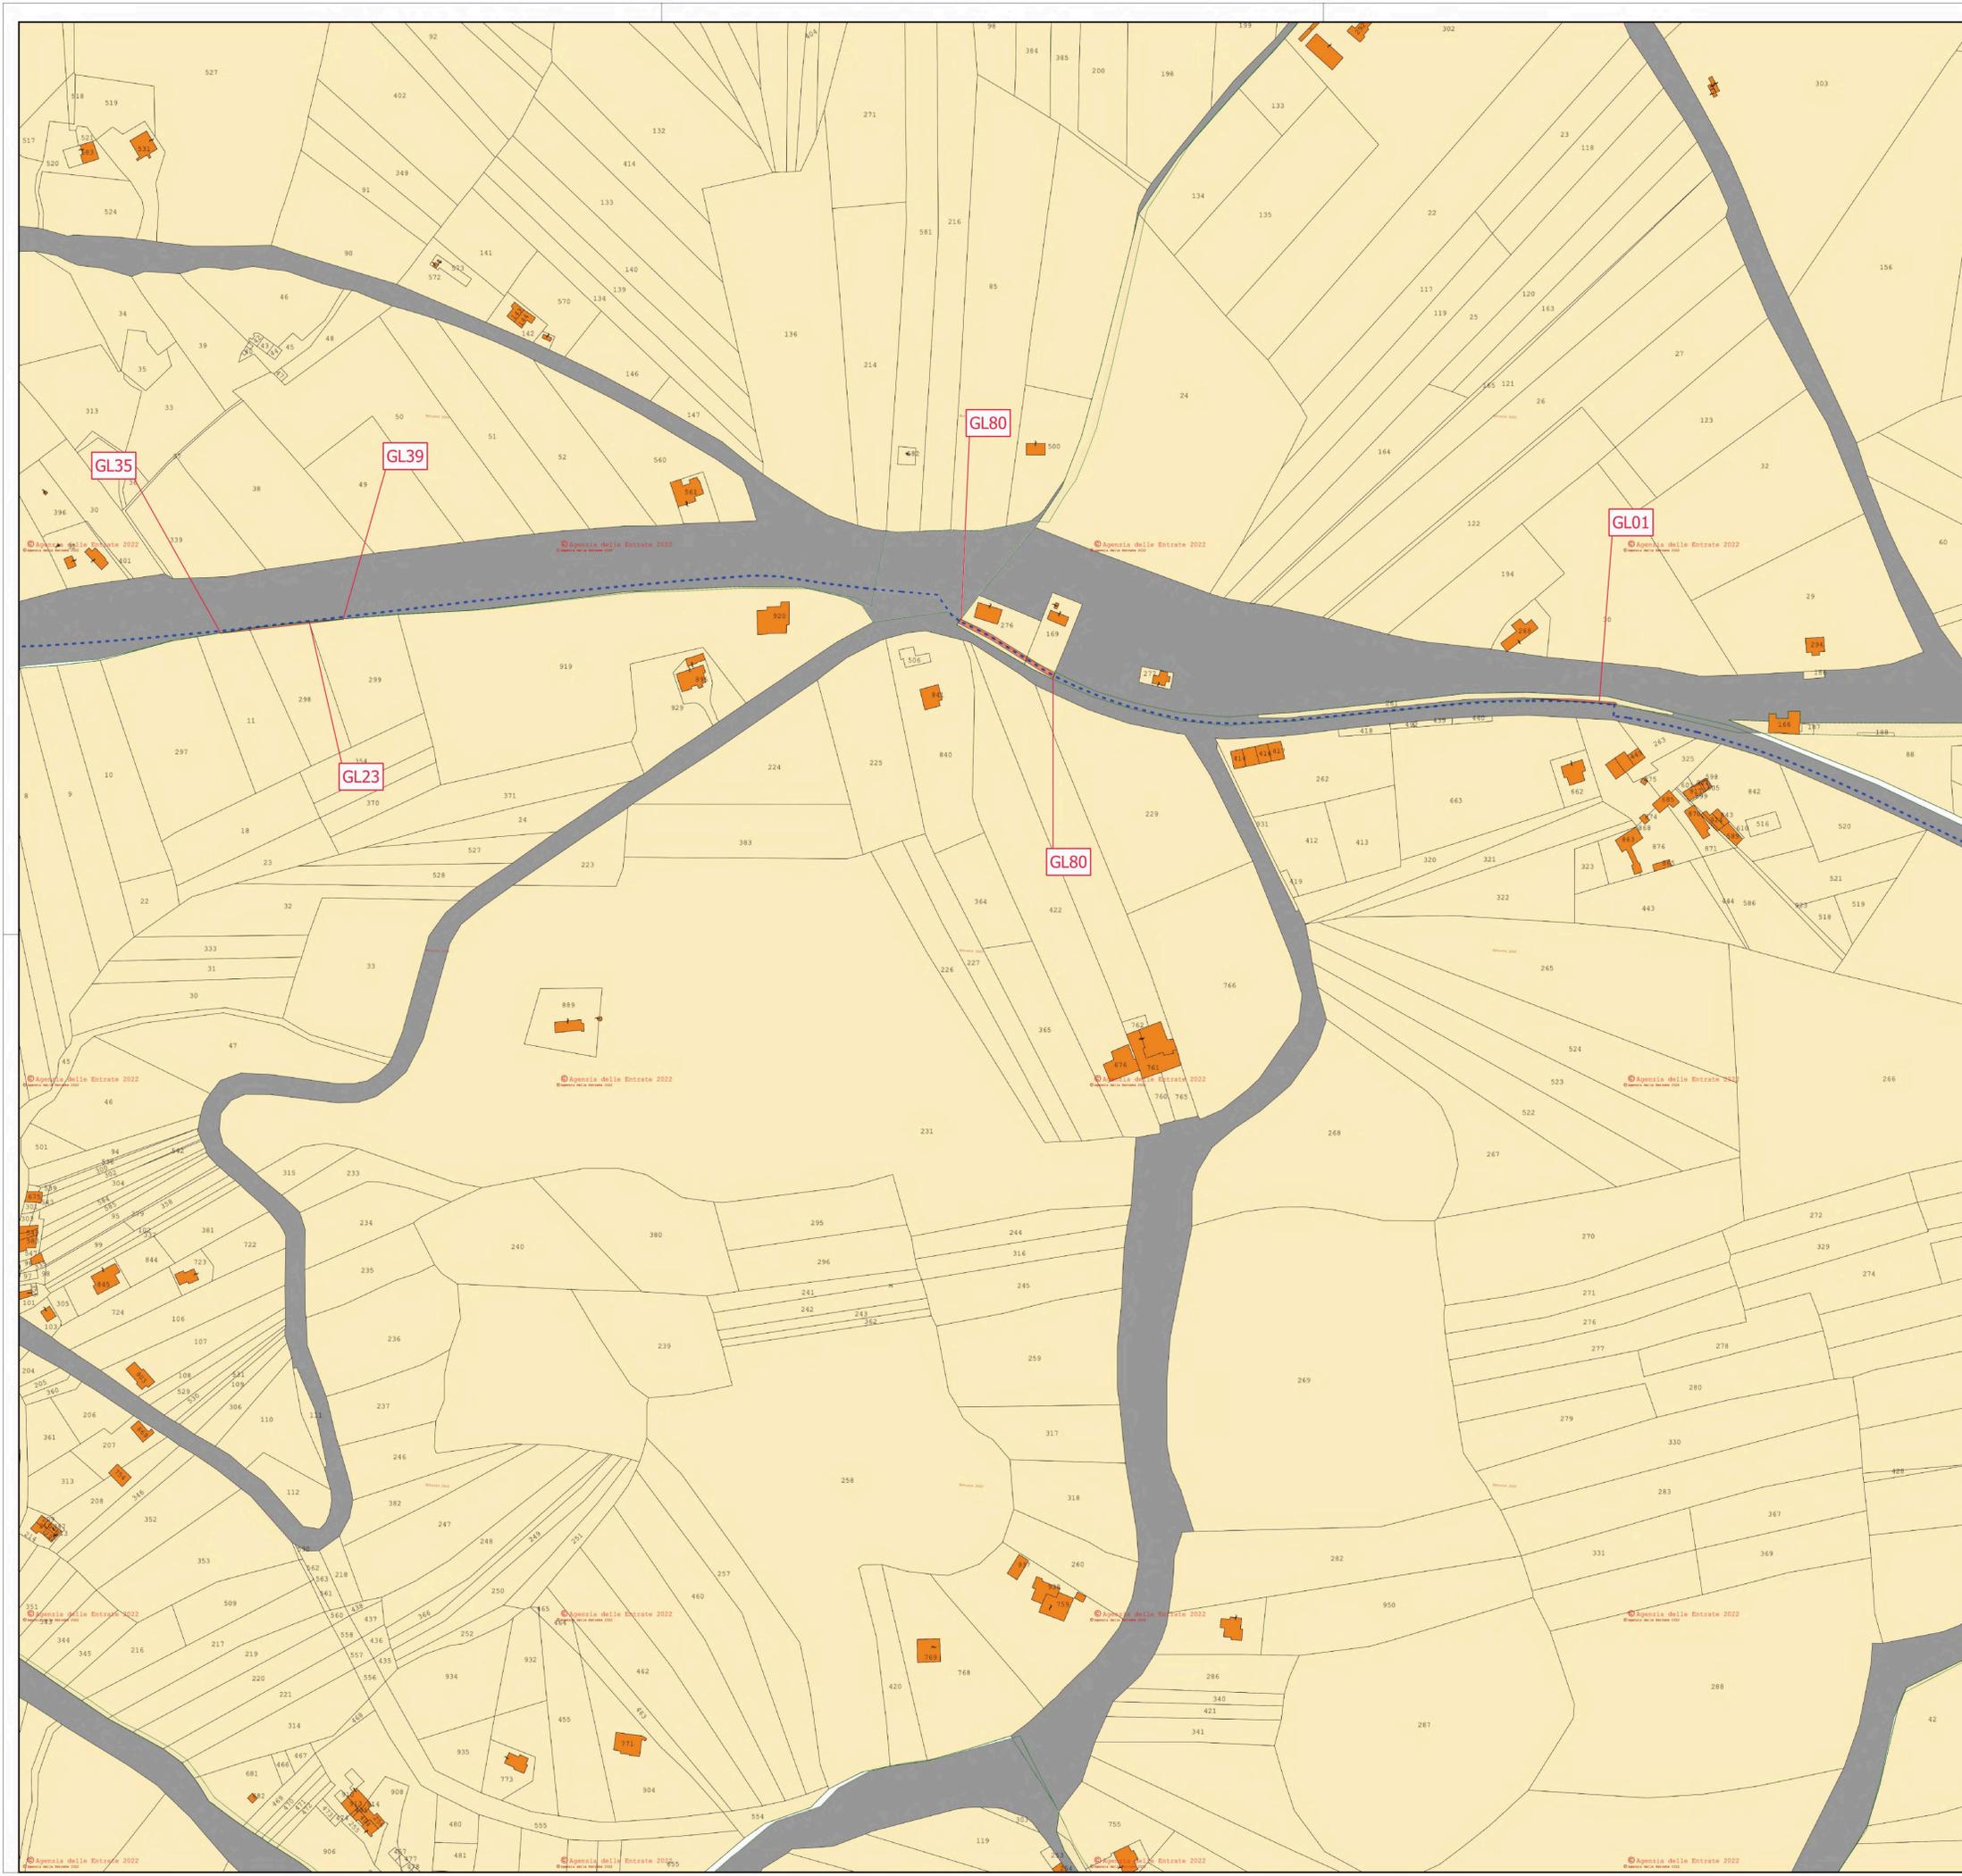

**LEGENDA**  
**CAVIDOTTO**  
 - - - Cavidotto  
 ■ Servitù cavidotto



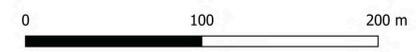

REGIONE CAMPANIA  
 PROVINCIA DI AVELLINO  
 COMUNE DI FRIGENTO  
 COMUNE DI GUARDIA LOMBARDI  
 COMUNE DI ROCCA SAN FELICE  
 COMUNE DI STURNO  
 COMUNE DI BISACCIA





## AUTORIZZAZIONE UNICA ex d.lgs. 387/2003

Costruzione ed esercizio di un impianto di produzione di energia elettrica da fonte eolica denominato "Taverna del Principe" da realizzarsi nel comune di FRIGENTO (AV) e delle opere ed infrastrutture connesse da realizzarsi nei comuni di FRIGENTO (AV), GUARDIA LOMBARDI (AV), ROCCA SAN FELICE (AV), STURNO (AV) e BISACCIA (AV), avente potenza nominale pari a 39,6 MW


Titolo elaborato: <h3 style="text-align: center;">Planimetria catastale e particellare grafico delle aree oggetto di intervento 5-17</h3>	Codice elaborato: <table border="1" style="width: 100%; border-collapse: collapse;"> <tr> <td style="font-size: small;">COMMESSA</td> <td style="font-size: small;">FASE</td> <td style="font-size: small;">ELABORATO</td> <td style="font-size: small;">REV.</td> </tr> <tr> <td style="text-align: center;">F0474</td> <td style="text-align: center;">A</td> <td style="text-align: center;">T14</td> <td style="text-align: center;">A</td> </tr> </table> <p style="font-size: x-small;">Riproduzione o consegna a terzi solo dietro specifica autorizzazione</p> <p style="font-size: x-small;">Scala: 1:2'000</p>	COMMESSA	FASE	ELABORATO	REV.	F0474	A	T14	A
COMMESSA	FASE	ELABORATO	REV.						
F0474	A	T14	A						

DATA	DESCRIZIONE	REDATTO	VERIFICATO	APPROVATO
Gennaio 2022	Prima emissione	ADP	GDS	GMA

<p>Proponente</p> <p><b>Camelia Rinnovabili s.r.l.</b>        Largo Augusto 3        20122 Milano</p> <p></p>	<p>Progettazione</p> <p> <b>F4 ingegneria srl</b>        Via Di Giura - Centro Direzionale, 85100 Potenza        Tel: +39 0971 1 944 797 - Fax: +39 0971 5 54 52        www.f4ingegneria.it - f4ingegneria@pec.it</p> <p style="text-align: center; font-size: x-small;">Il Diretto Tecnico (ing. Giovanni DI SANTO)</p> <div style="text-align: center;">  </div> <p style="font-size: x-small;">Società certificata secondo la norma UNI-EN ISO 9001:2015 per l'erogazione di servizi di ingegneria nei settori: civile, idraulica, acustica, energia, ambiente (settore IAF: 34)</p>
--	---

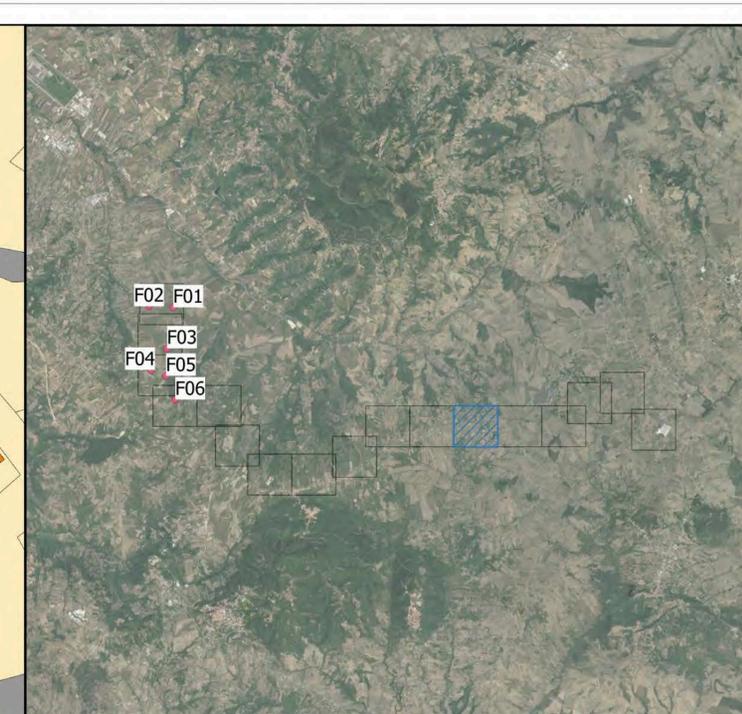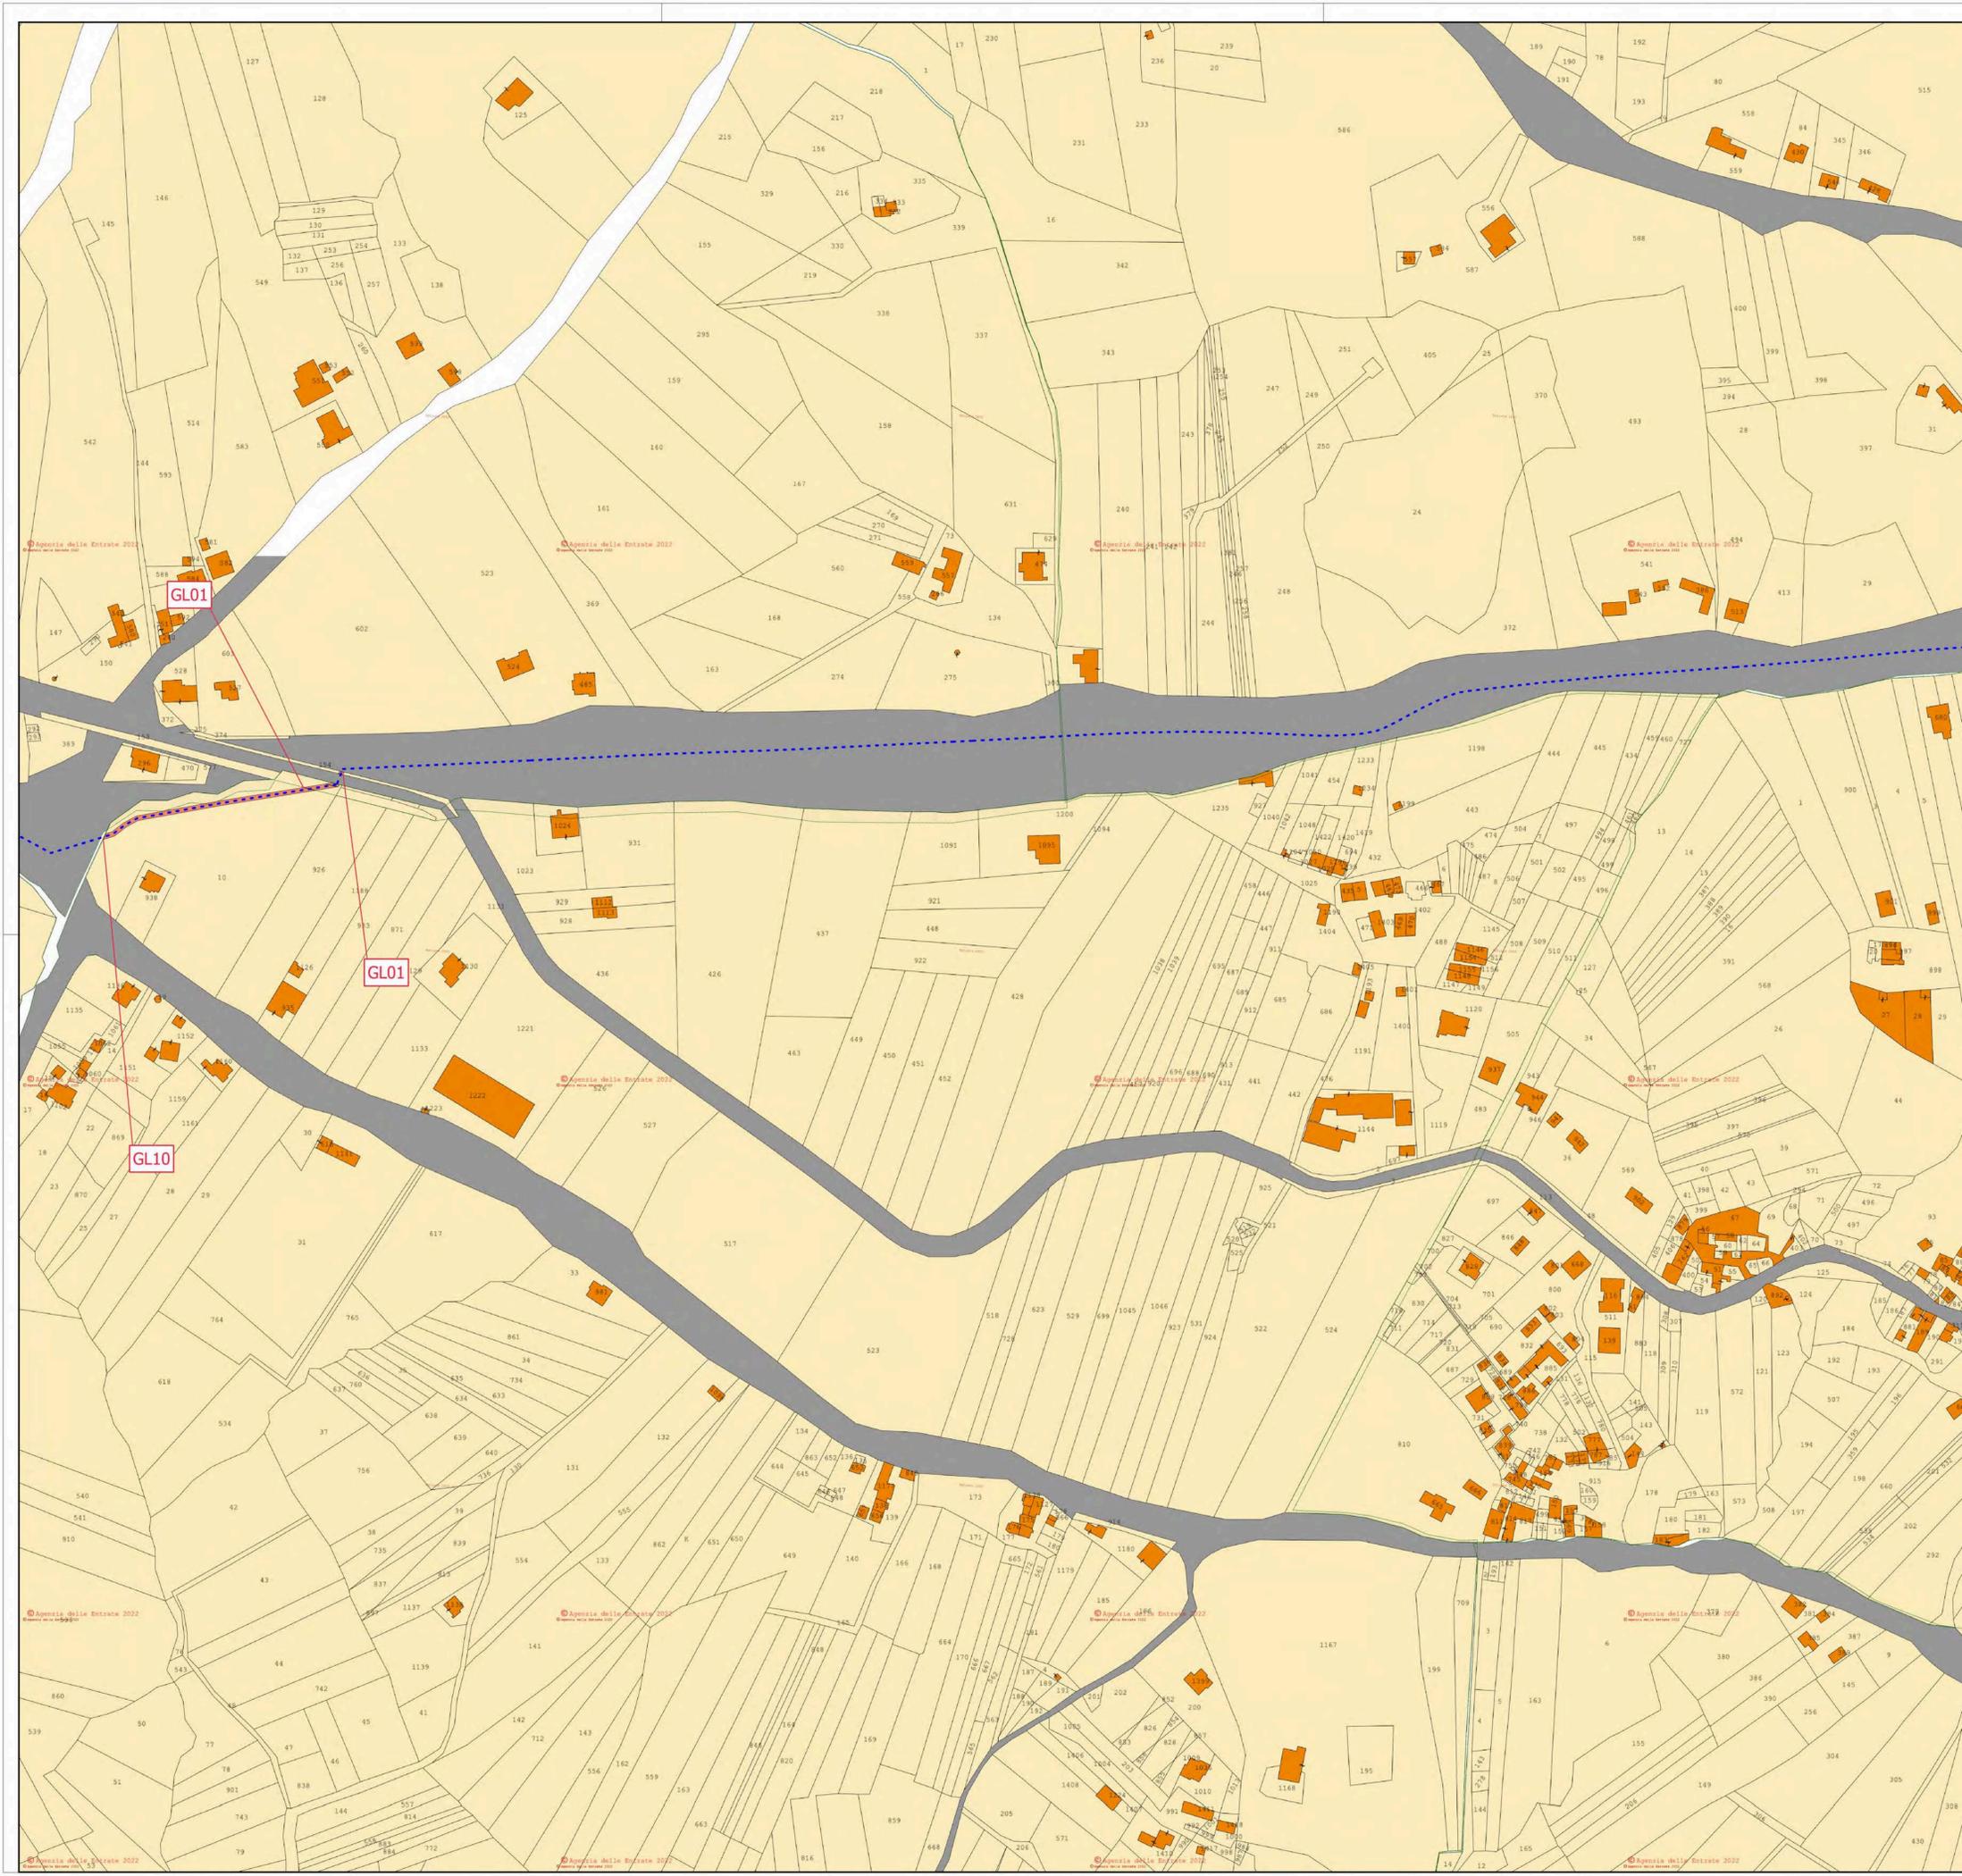

**LEGENDA**  
**CAVIDOTTO**  
 - - - Cavidotto  
 ■ Servitù cavidotto

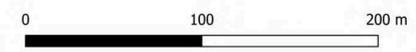



REGIONE CAMPANIA  
 PROVINCIA DI AVELLINO  
 COMUNE DI FRIGENTO  
 COMUNE DI GUARDIA LOMBARDI  
 COMUNE DI ROCCA SAN FELICE  
 COMUNE DI STURNO  
 COMUNE DI BISACCIA



## AUTORIZZAZIONE UNICA ex d.lgs. 387/2003

Costruzione ed esercizio di un impianto di produzione di energia elettrica da fonte eolica denominato "Taverna del Principe" da realizzarsi nel comune di FRIGENTO (AV) e delle opere ed infrastrutture connesse da realizzarsi nei comuni di FRIGENTO (AV), GUARDIA LOMBARDI (AV), ROCCA SAN FELICE (AV), STURNO (AV) e BISACCIA (AV), avente potenza nominale pari a 39,6 MW

Titolo elaborato <h3 style="text-align: center;">Planimetria catastale e particellare grafico delle aree oggetto di intervento 6-17</h3>	Codice elaborato <table border="1" style="width: 100%; border-collapse: collapse;"> <tr> <td>COMMESSA</td> <td>FASE</td> <td>ELABORATO</td> <td>REV.</td> </tr> <tr> <td>F0474</td> <td>A</td> <td>T14</td> <td>A</td> </tr> </table> <p style="font-size: small;">Riproduzione o consegna a terzi solo dietro specifica autorizzazione</p> <p>Scala  <span style="font-size: large;">1:2'000</span></p>	COMMESSA	FASE	ELABORATO	REV.	F0474	A	T14	A
COMMESSA	FASE	ELABORATO	REV.						
F0474	A	T14	A						

DATA	DESCRIZIONE	REDATTO	VERIFICATO	APPROVATO
Giugno 2022	Prima emissione	ADP	GDS	GMA

Proprietario  
**Camelia Rinnovabili s.r.l.**  
 Largo Augusto 3  
 20122 Milano

Progettazione  

**F4 ingegneria srl**  
 Via Di Giura - Centro Direzionale, 85100 Potenza  
 Tel: +39 0971 1 944 797 - Fax: +39 0971 5 54 52  
 www.f4ingegneria.it - f4ingegneria@pec.it



**BayWa re.**

Il Diretto Tecnico  
(ing. Giovanni DI SANTO)



Società certificata secondo la norma UNI-EN ISO 9001:2015 per l'erogazione di servizi di ingegneria nei settori: civile, idraulica, acustica, energia, ambiente (settore IAF: 34)



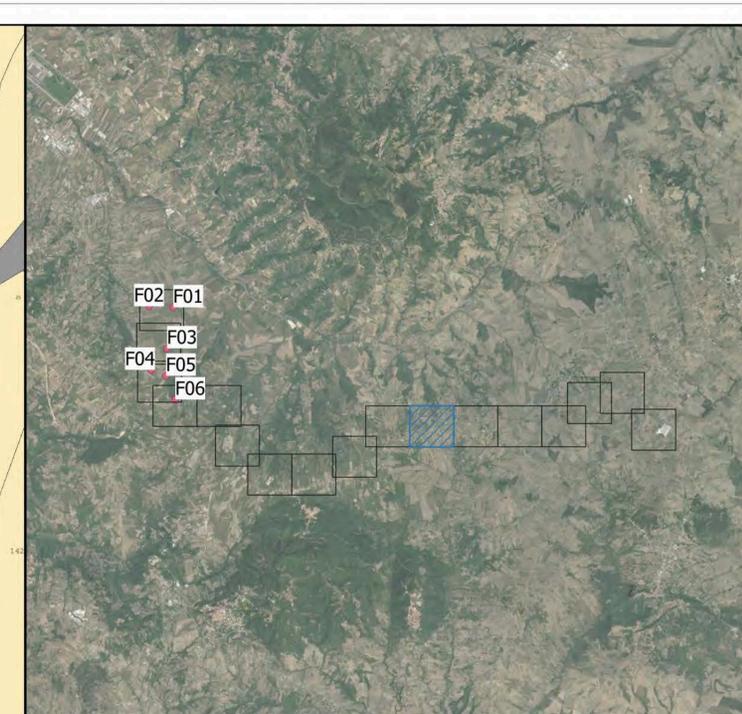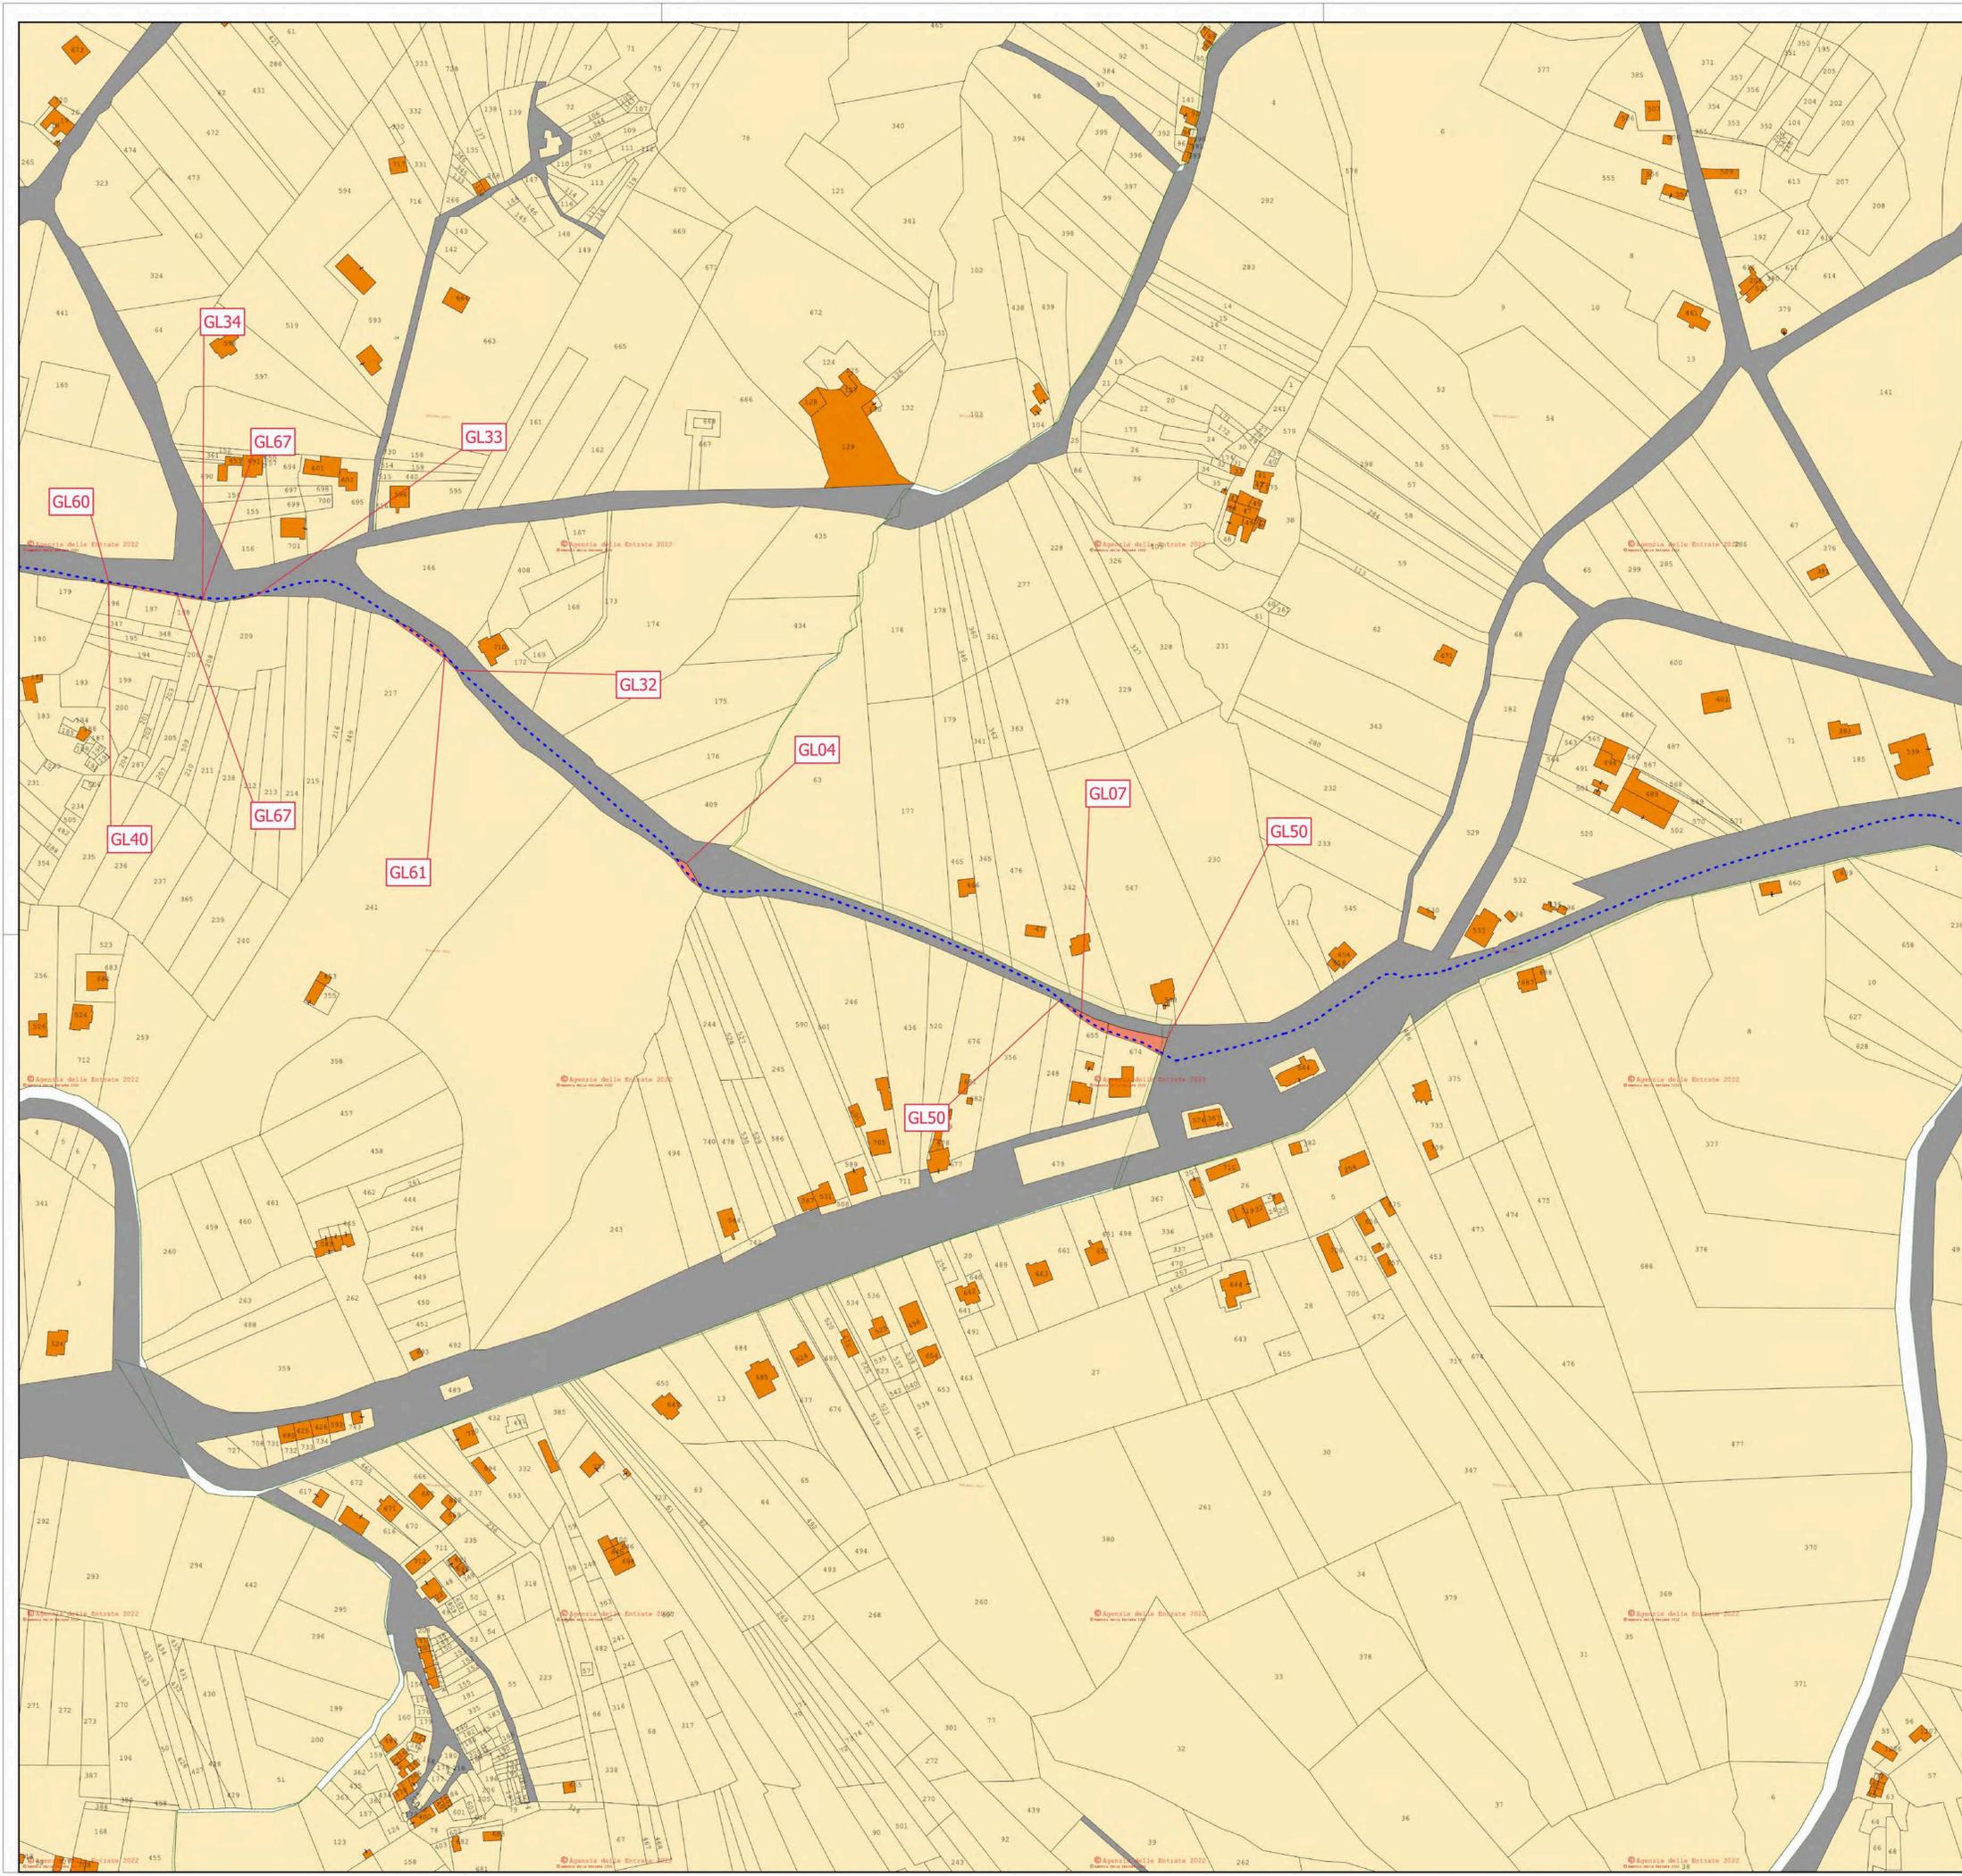

**LEGENDA**

- CAVIDOTTO (red line) Servitu' cavidotto
- CAVIDOTTO (blue dashed line) Cavidotto

0 100 200 m



REGIONE CAMPANIA  
 PROVINCIA DI AVELLINO  
 COMUNE DI FRIGENTO  
 COMUNE DI GUARDIA LOMBARDI  
 COMUNE DI ROCCA SAN FELICE  
 COMUNE DI STURNO  
 COMUNE DI BISACCIA





## AUTORIZZAZIONE UNICA ex d.lgs. 387/2003

Costruzione ed esercizio di un impianto di produzione di energia elettrica da fonte eolica denominato "Taverna del Principe" da realizzarsi nel comune di FRIGENTO (AV) e delle opere ed infrastrutture connesse da realizzarsi nei comuni di FRIGENTO (AV), GUARDIA LOMBARDI (AV), ROCCA SAN FELICE (AV), STURNO (AV) e BISACCIA (AV), avente potenza nominale pari a 39,6 MW

<p>Titolo elaborato</p> <p style="text-align: center;"><b>Planimetria catastale e particellare grafico delle aree oggetto di intervento 7-17</b></p>	<p>Codice elaborato</p> <table border="1" style="width: 100%; border-collapse: collapse;"> <tr> <td>COMMESSA</td> <td>FASE</td> <td>ELABORATO</td> <td>REV.</td> </tr> <tr> <td>F0474</td> <td>A</td> <td>T14</td> <td>A</td> </tr> </table> <p>Riproduzione o consegna a terzi solo dietro specifica autorizzazione</p> <p>Scala: 1:2'000</p>	COMMESSA	FASE	ELABORATO	REV.	F0474	A	T14	A
COMMESSA	FASE	ELABORATO	REV.						
F0474	A	T14	A						

DATA	DESCRIZIONE	REDATTO	VERIFICATO	APPROVATO
Gennaio 2022	Prima emissione	ADP	GDS	GMA

<p>Proprietario</p> <p><b>Camelia Rinnovabili s.r.l.</b>        Largo Augusto 3        20122 Milano</p> <p></p>	<p>Progettazione</p> <p> <b>F4 ingegneria srl</b>        Via Di Giura - Centro Direzionale, 85100 Potenza        Tel: +39 0971 1 944 797 - Fax: +39 0971 5 54 52        www.f4ingegneria.it - f4ingegneria@pec.it</p> <p style="text-align: center;">Il Diretto Tecnico (ing. Giovanni DI SANTO)</p> <p style="text-align: center;"></p> <p style="font-size: small;">Società certificata secondo la norma UNI-EN ISO 9001:2015 per l'erogazione di servizi di ingegneria nei settori: civile, idraulica, acustica, energia, ambiente (settore IAF: 34)</p>
--	---

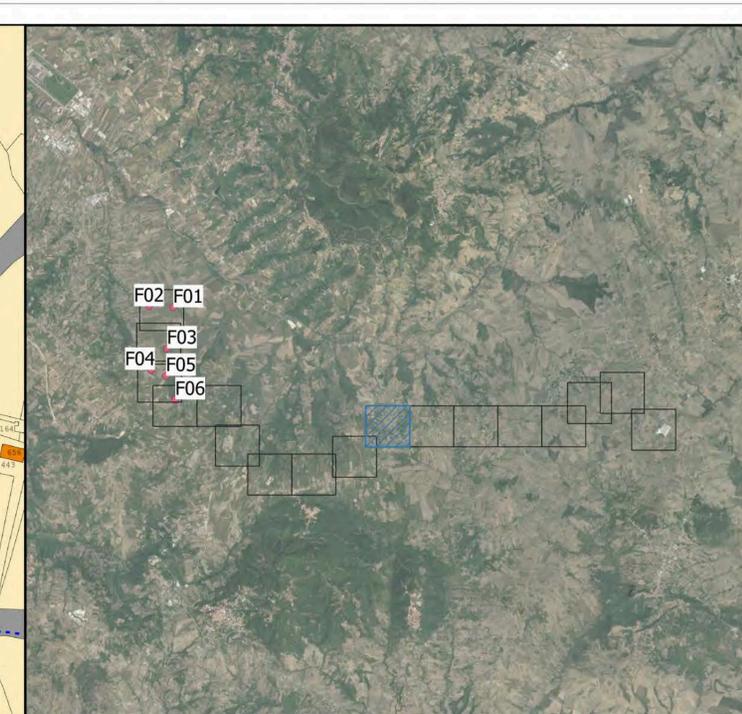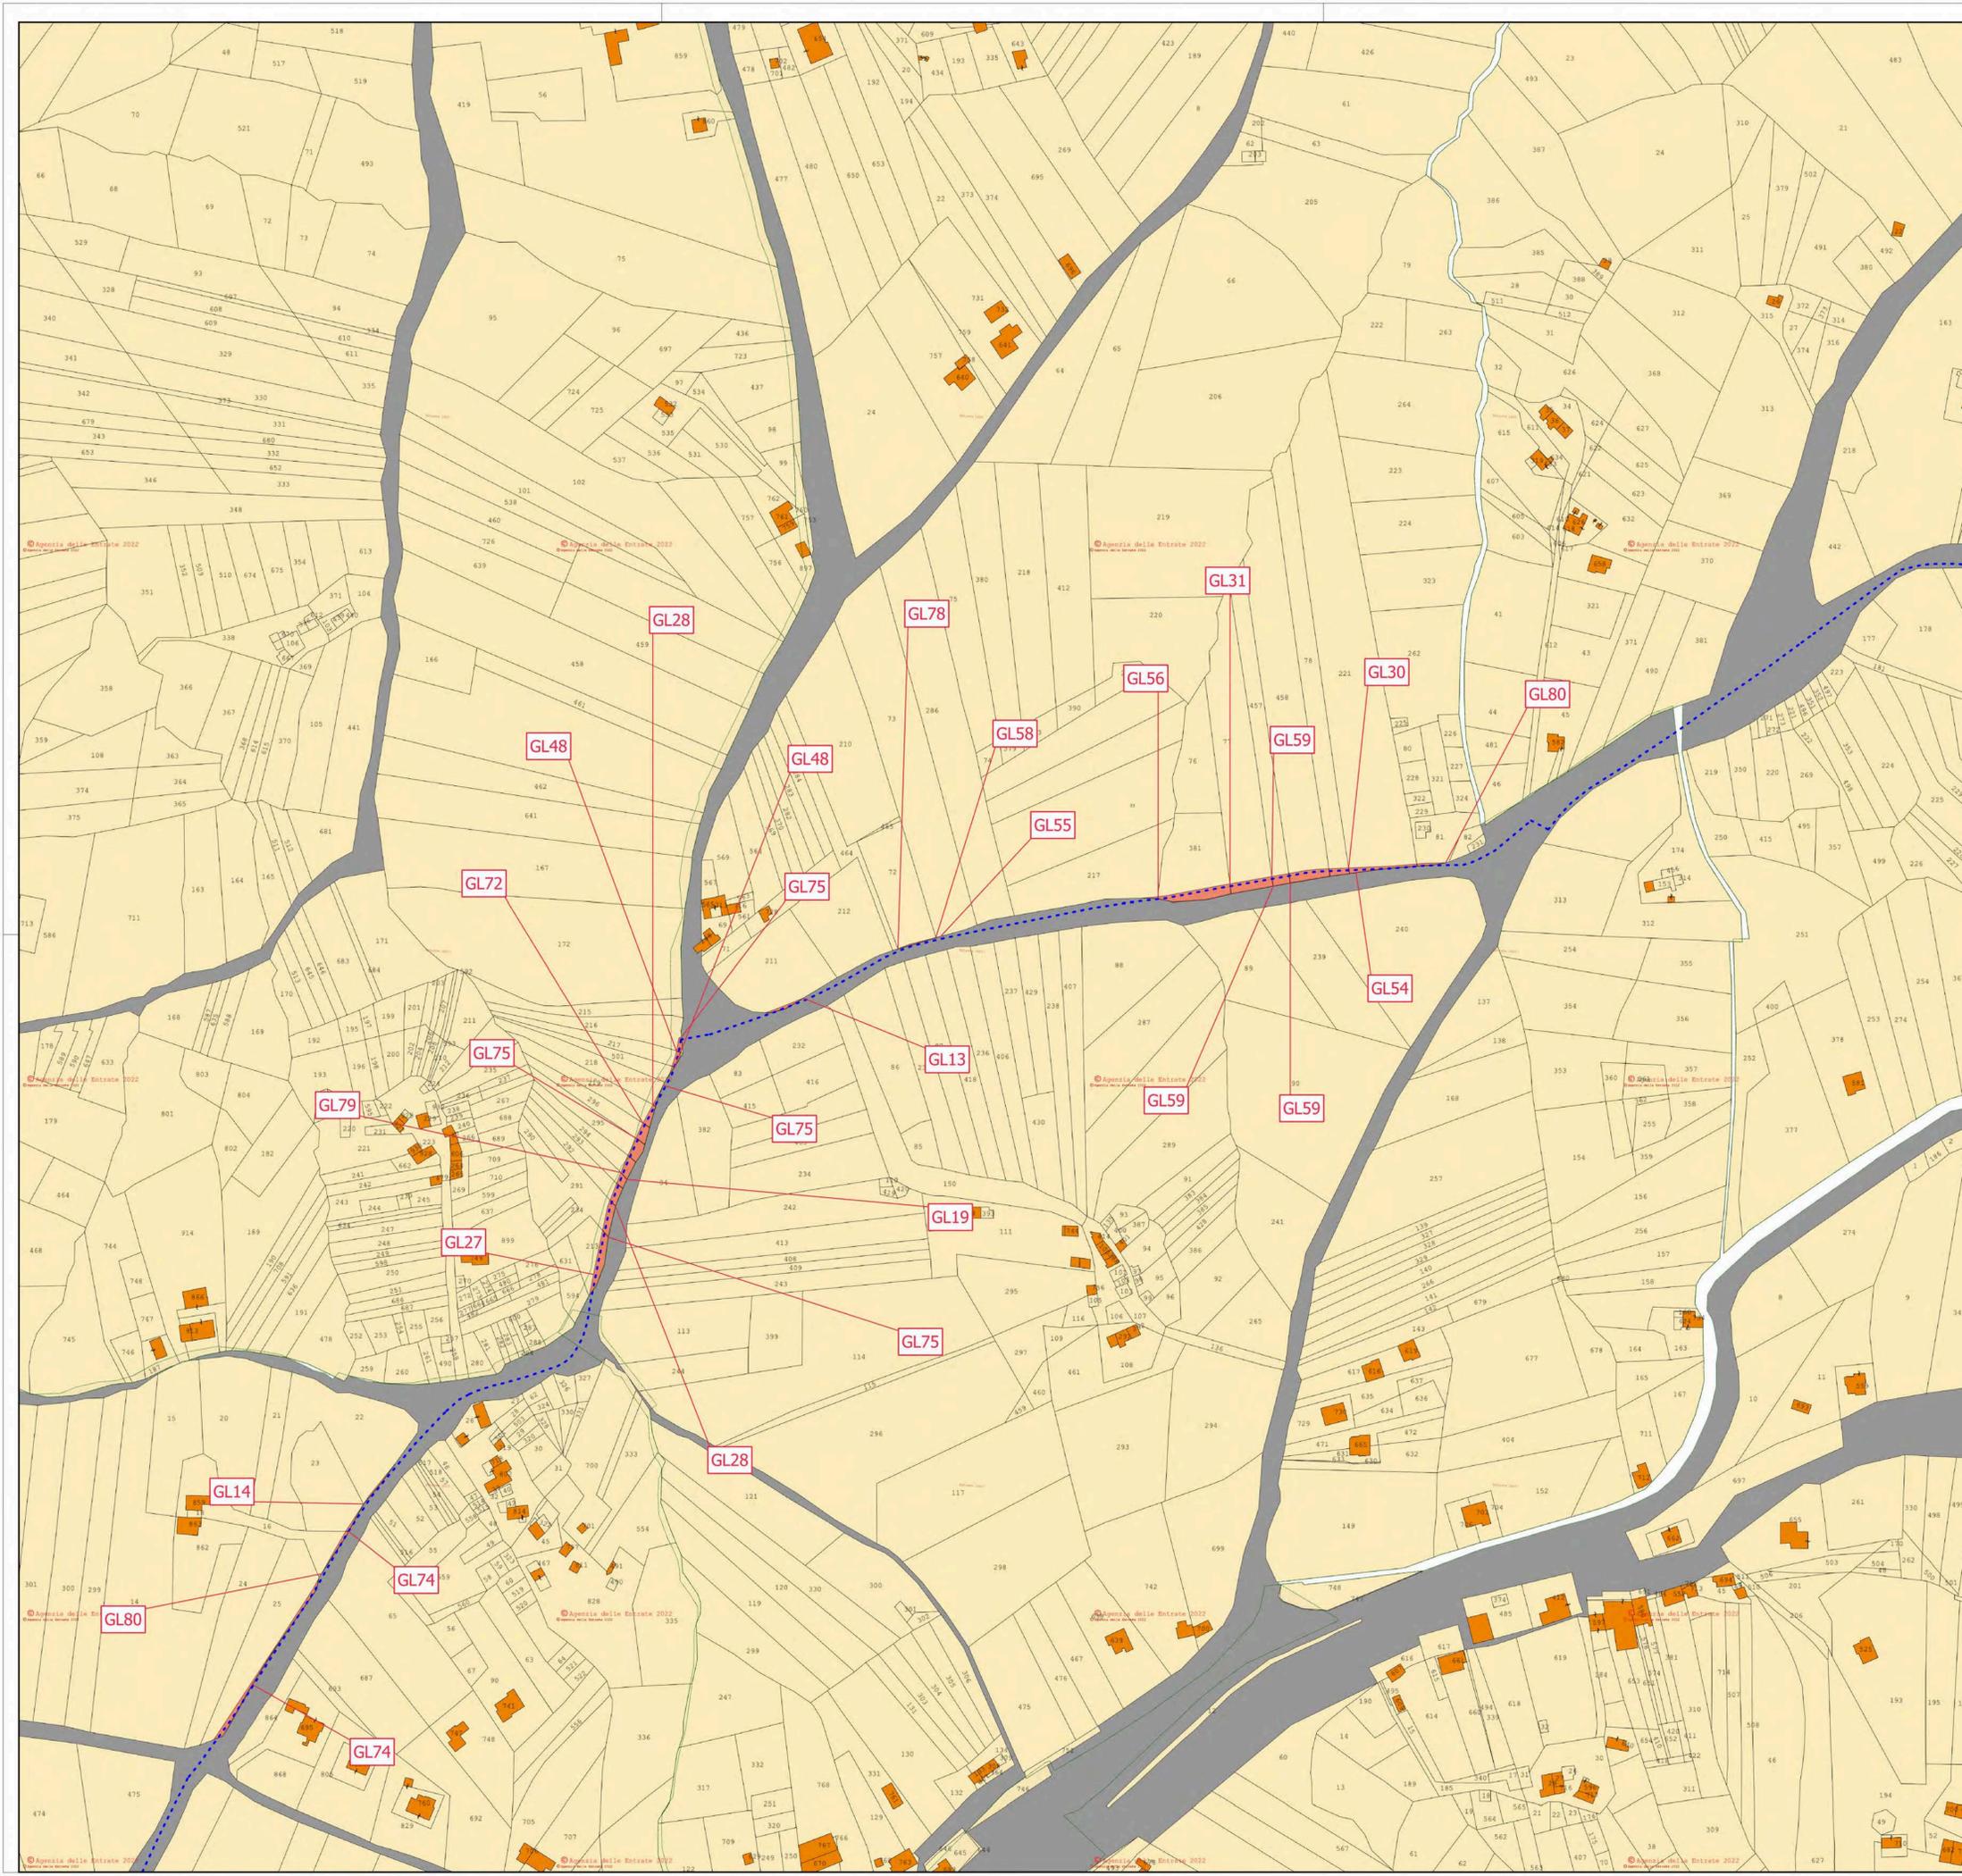

**LEGENDA**

CAVIDOTTO

--- Cavidotto

■ Servitu' cavidotto

0 100 200 m

REGIONE CAMPANIA  
 PROVINCIA DI AVELLINO  
 COMUNE DI FRIGENTO  
 COMUNE DI GUARDIA LOMBARDI  
 COMUNE DI ROCCA SAN FELICE  
 COMUNE DI STURNO  
 COMUNE DI BISACCIA

**AUTORIZZAZIONE UNICA**  
 ex d.lgs. 387/2003

Costruzione ed esercizio di un impianto di produzione di energia elettrica da fonte eolica denominato "Taverna del Principe" da realizzarsi nel comune di FRIGENTO (AV) e delle opere ed infrastrutture connesse da realizzarsi nei comuni di FRIGENTO (AV), GUARDIA LOMBARDI (AV), ROCCA SAN FELICE (AV), STURNO (AV) e BISACCIA (AV), avente potenza nominale pari a 39,6 MW

Titolo elaborato: **Planimetria catastale e particellare grafico delle aree oggetto di intervento 8-17**

Commissa: FO474 A T14 A


Scala: 1:2'000

DATA	DESCRIZIONE	REDATTO	VERIFICATO	APPROVATO
Gennaio 2022	Prima emissione	ADP	GDS	GMA

Proponente: **Camelia Rinnovabili s.r.l.**  
 Largo Augusto 3  
 20122 Milano


Progettazione: **F4 ingegneria srl**  
 Via Di Giura - Centro Direzionale, 85100 Potenza  
 Tel: +39 0971 1 944 797 - Fax: +39 0971 5 54 52  
 www.f4ingegneria.it - f4ingegneria@pec.it

Il Diretto Tecnico  
 (ing. Giovanni DI SANTO)

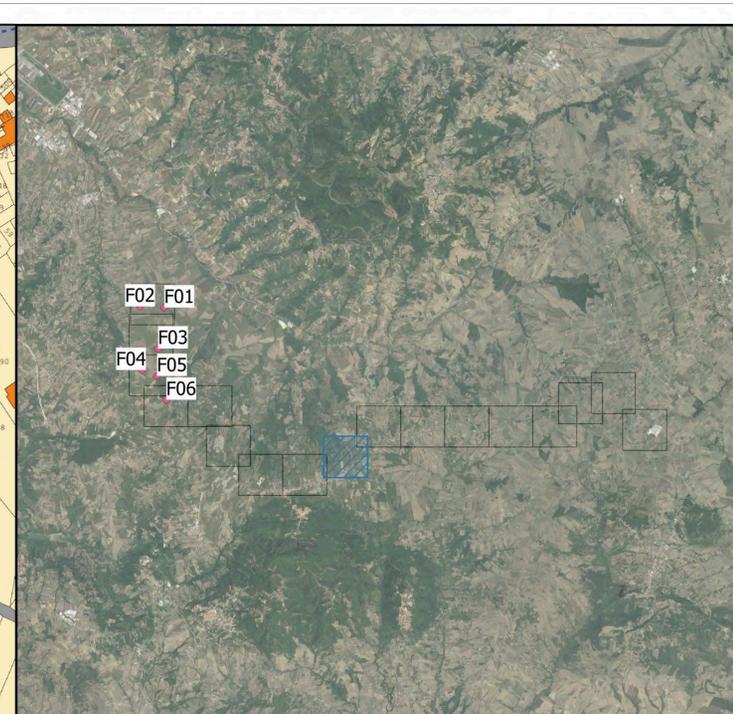

**LEGENDA**

- CAVIDOTTO**
- - - Cavidotto
- Servitu' cavidotto

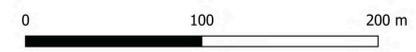



REGIONE CAMPANIA  
 PROVINCIA DI AVELLINO  
 COMUNE DI FRIGENTO  
 COMUNE DI GUARDIA LOMBARDI  
 COMUNE DI ROCCA SAN FELICE  
 COMUNE DI STURNO  
 COMUNE DI BISACCIA



## AUTORIZZAZIONE UNICA ex d.lgs. 387/2003

Costruzione ed esercizio di un impianto di produzione di energia elettrica da fonte eolica denominato "Taverna del Principe" da realizzarsi nel comune di FRIGENTO (AV) e delle opere ed infrastrutture connesse da realizzarsi nei comuni di FRIGENTO (AV), GUARDIA LOMBARDI (AV), ROCCA SAN FELICE (AV), STURNO (AV) e BISACCIA (AV), avente potenza nominale pari a 39,6 MW

Titolo elaborato	Codice elaborato								
<p><b>Planimetria catastale e particellare grafico delle aree oggetto di intervento 9-17</b></p>	<table border="1" style="width: 100%; border-collapse: collapse;"> <tr> <th>COMMESSA</th> <th>FASE</th> <th>ELABORATO</th> <th>REV.</th> </tr> <tr> <td style="text-align: center;">F0474</td> <td style="text-align: center;">A</td> <td style="text-align: center;">T14</td> <td style="text-align: center;">A</td> </tr> </table>	COMMESSA	FASE	ELABORATO	REV.	F0474	A	T14	A
	COMMESSA	FASE	ELABORATO	REV.					
F0474	A	T14	A						
<p>Riproduzione o consegna a terzi solo dietro specifica autorizzazione</p> <p>Scala: <span style="border: 1px solid black; padding: 2px;">1:2'000</span></p>									

Gennaio 2022	Prima emissione	ADP	GDS	GMA
<b>DATA</b>	<b>DESCRIZIONE</b>	<b>REDATTO</b>	<b>VERIFICATO</b>	<b>APPROVATO</b>

Proponente

**Camelia Rinnovabili s.r.l.**  
 Largo Augusto 3  
 20122 Milano





Progettazione

 **F4 ingegneria srl**  
 Via Di Giura - Centro Direzionale, 85100 Potenza  
 Tel: +39 0971 1 944 797 - Fax: +39 0971 5 54 52  
 www.f4ingegneria.it - f4ingegneria@pec.it

Il Diretto Tecnico  
(ing. Giovanni DI SANTO)



Società certificata secondo la norma UNI-EN ISO 9001:2015 per l'erogazione di servizi di ingegneria nei settori: civile, idraulica, acustica, energia, ambiente (settore IAF: 34)

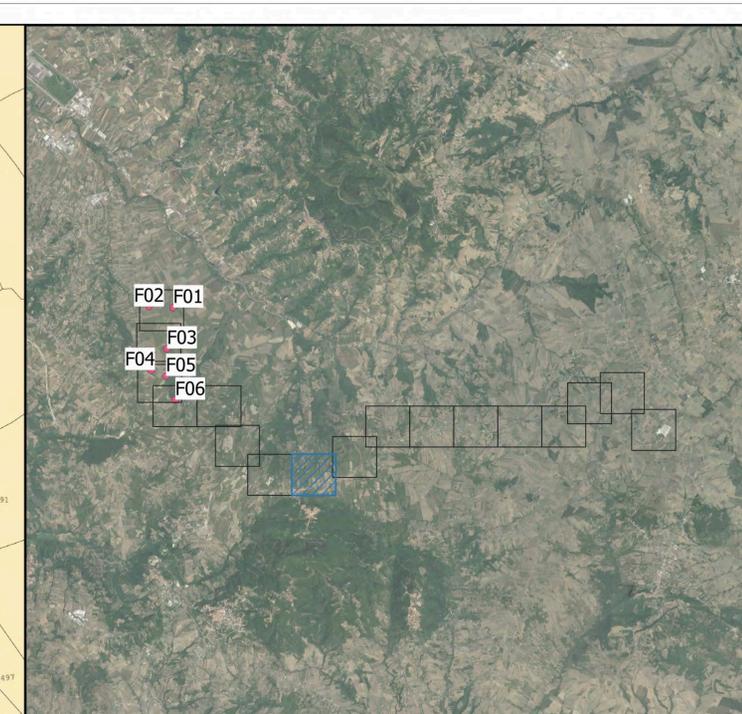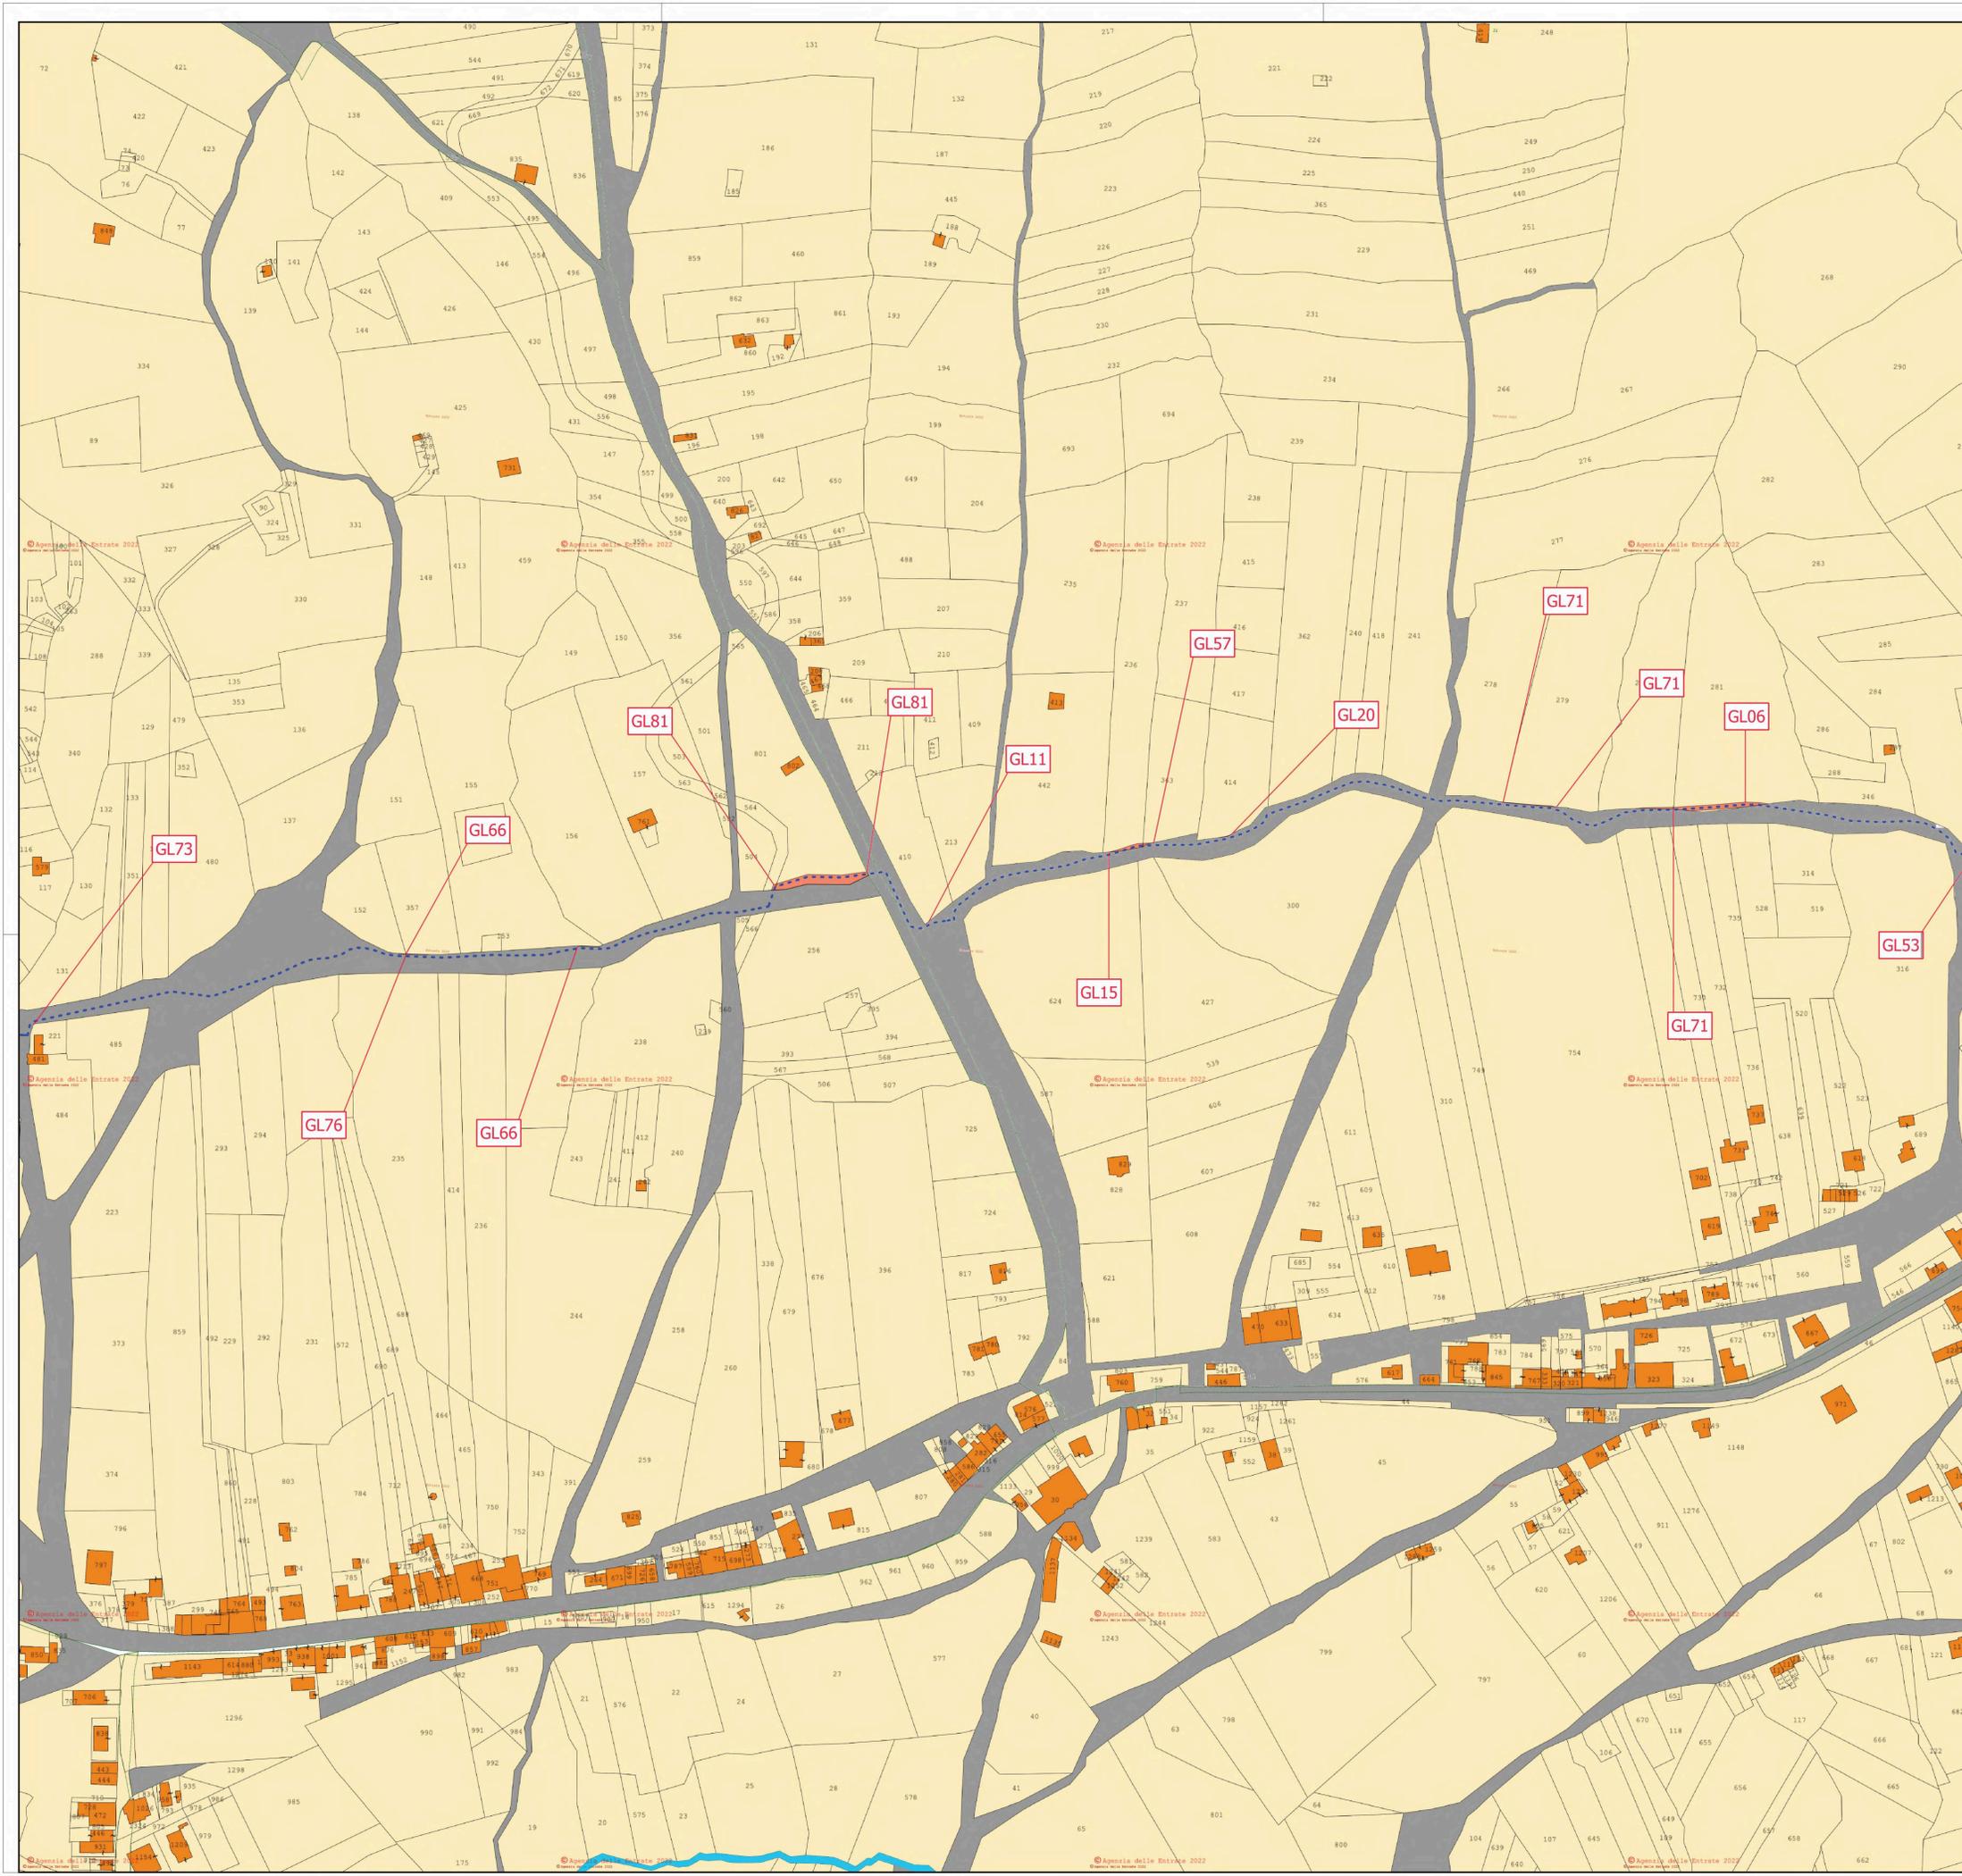

**LEGENDA**

CAVIDOTTO

- - - Cavidotto
- Servitu' cavidotto

0 100 200 m



REGIONE CAMPANIA  
 PROVINCIA DI AVELLINO  
 COMUNE DI FRIGENTO  
 COMUNE DI GUARDIA LOMBARDI  
 COMUNE DI ROCCA SAN FELICE  
 COMUNE DI STURNO  
 COMUNE DI BISACCIA





## AUTORIZZAZIONE UNICA ex d.lgs. 387/2003

Costruzione ed esercizio di un impianto di produzione di energia elettrica da fonte eolica denominato "Taverna del Principe" da realizzarsi nel comune di FRIGENTO (AV) e delle opere ed infrastrutture connesse da realizzarsi nei comuni di FRIGENTO (AV), GUARDIA LOMBARDI (AV), ROCCA SAN FELICE (AV), STURNO (AV) e BISACCIA (AV), avente potenza nominale pari a 39,6 MW

Titolo elaborato		Codice elaborato			
<b>Planimetria catastale e particellare grafico delle aree oggetto di intervento 10-17</b>		COMMESSA	FASE	ELABORATO	REV.
		F0474	A	T14	A
Riproduzione o consegna a terzi solo dietro specifica autorizzazione					
Scala: 1:2'000					


Gennaio 2022	Prima emissione	ADP	GDS	GMA
<b>DATA</b>	<b>DESCRIZIONE</b>	<b>REDATTO</b>	<b>VERIFICATO</b>	<b>APPROVATO</b>

<p>Proponente</p> <p><b>Camelia Rinnovabili s.r.l.</b>        Largo Augusto 3        20122 Milano</p> <p></p>	<p>Progettazione</p> <p> <b>F4 ingegneria srl</b>        Via Di Giura - Centro Direzionale, 85100 Potenza        Tel: +39 0971 1 944 797 - Fax: +39 0971 5 54 52        www.f4ingegneria.it - f4ingegneria@pec.it</p> <p style="text-align: center; font-size: small;">Il Diretto Tecnico (ing. Giovanni DI SANTO)</p> <div style="text-align: center;">         Società certificata secondo la norma UNI-EN ISO 9001:2015 per l'erogazione di servizi di ingegneria nei settori: civile, idraulica, acustica, energia, ambiente (settore IAF: 34)     </div>
--	---

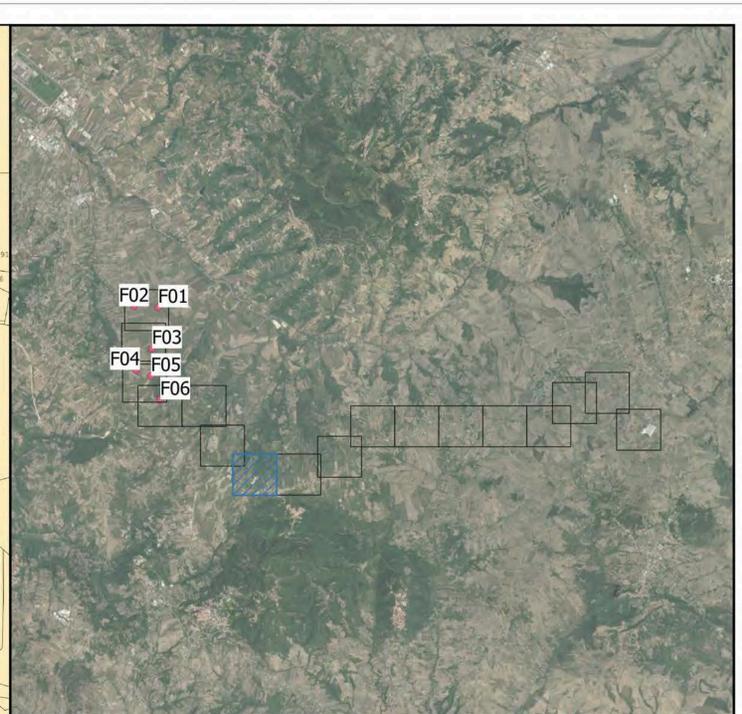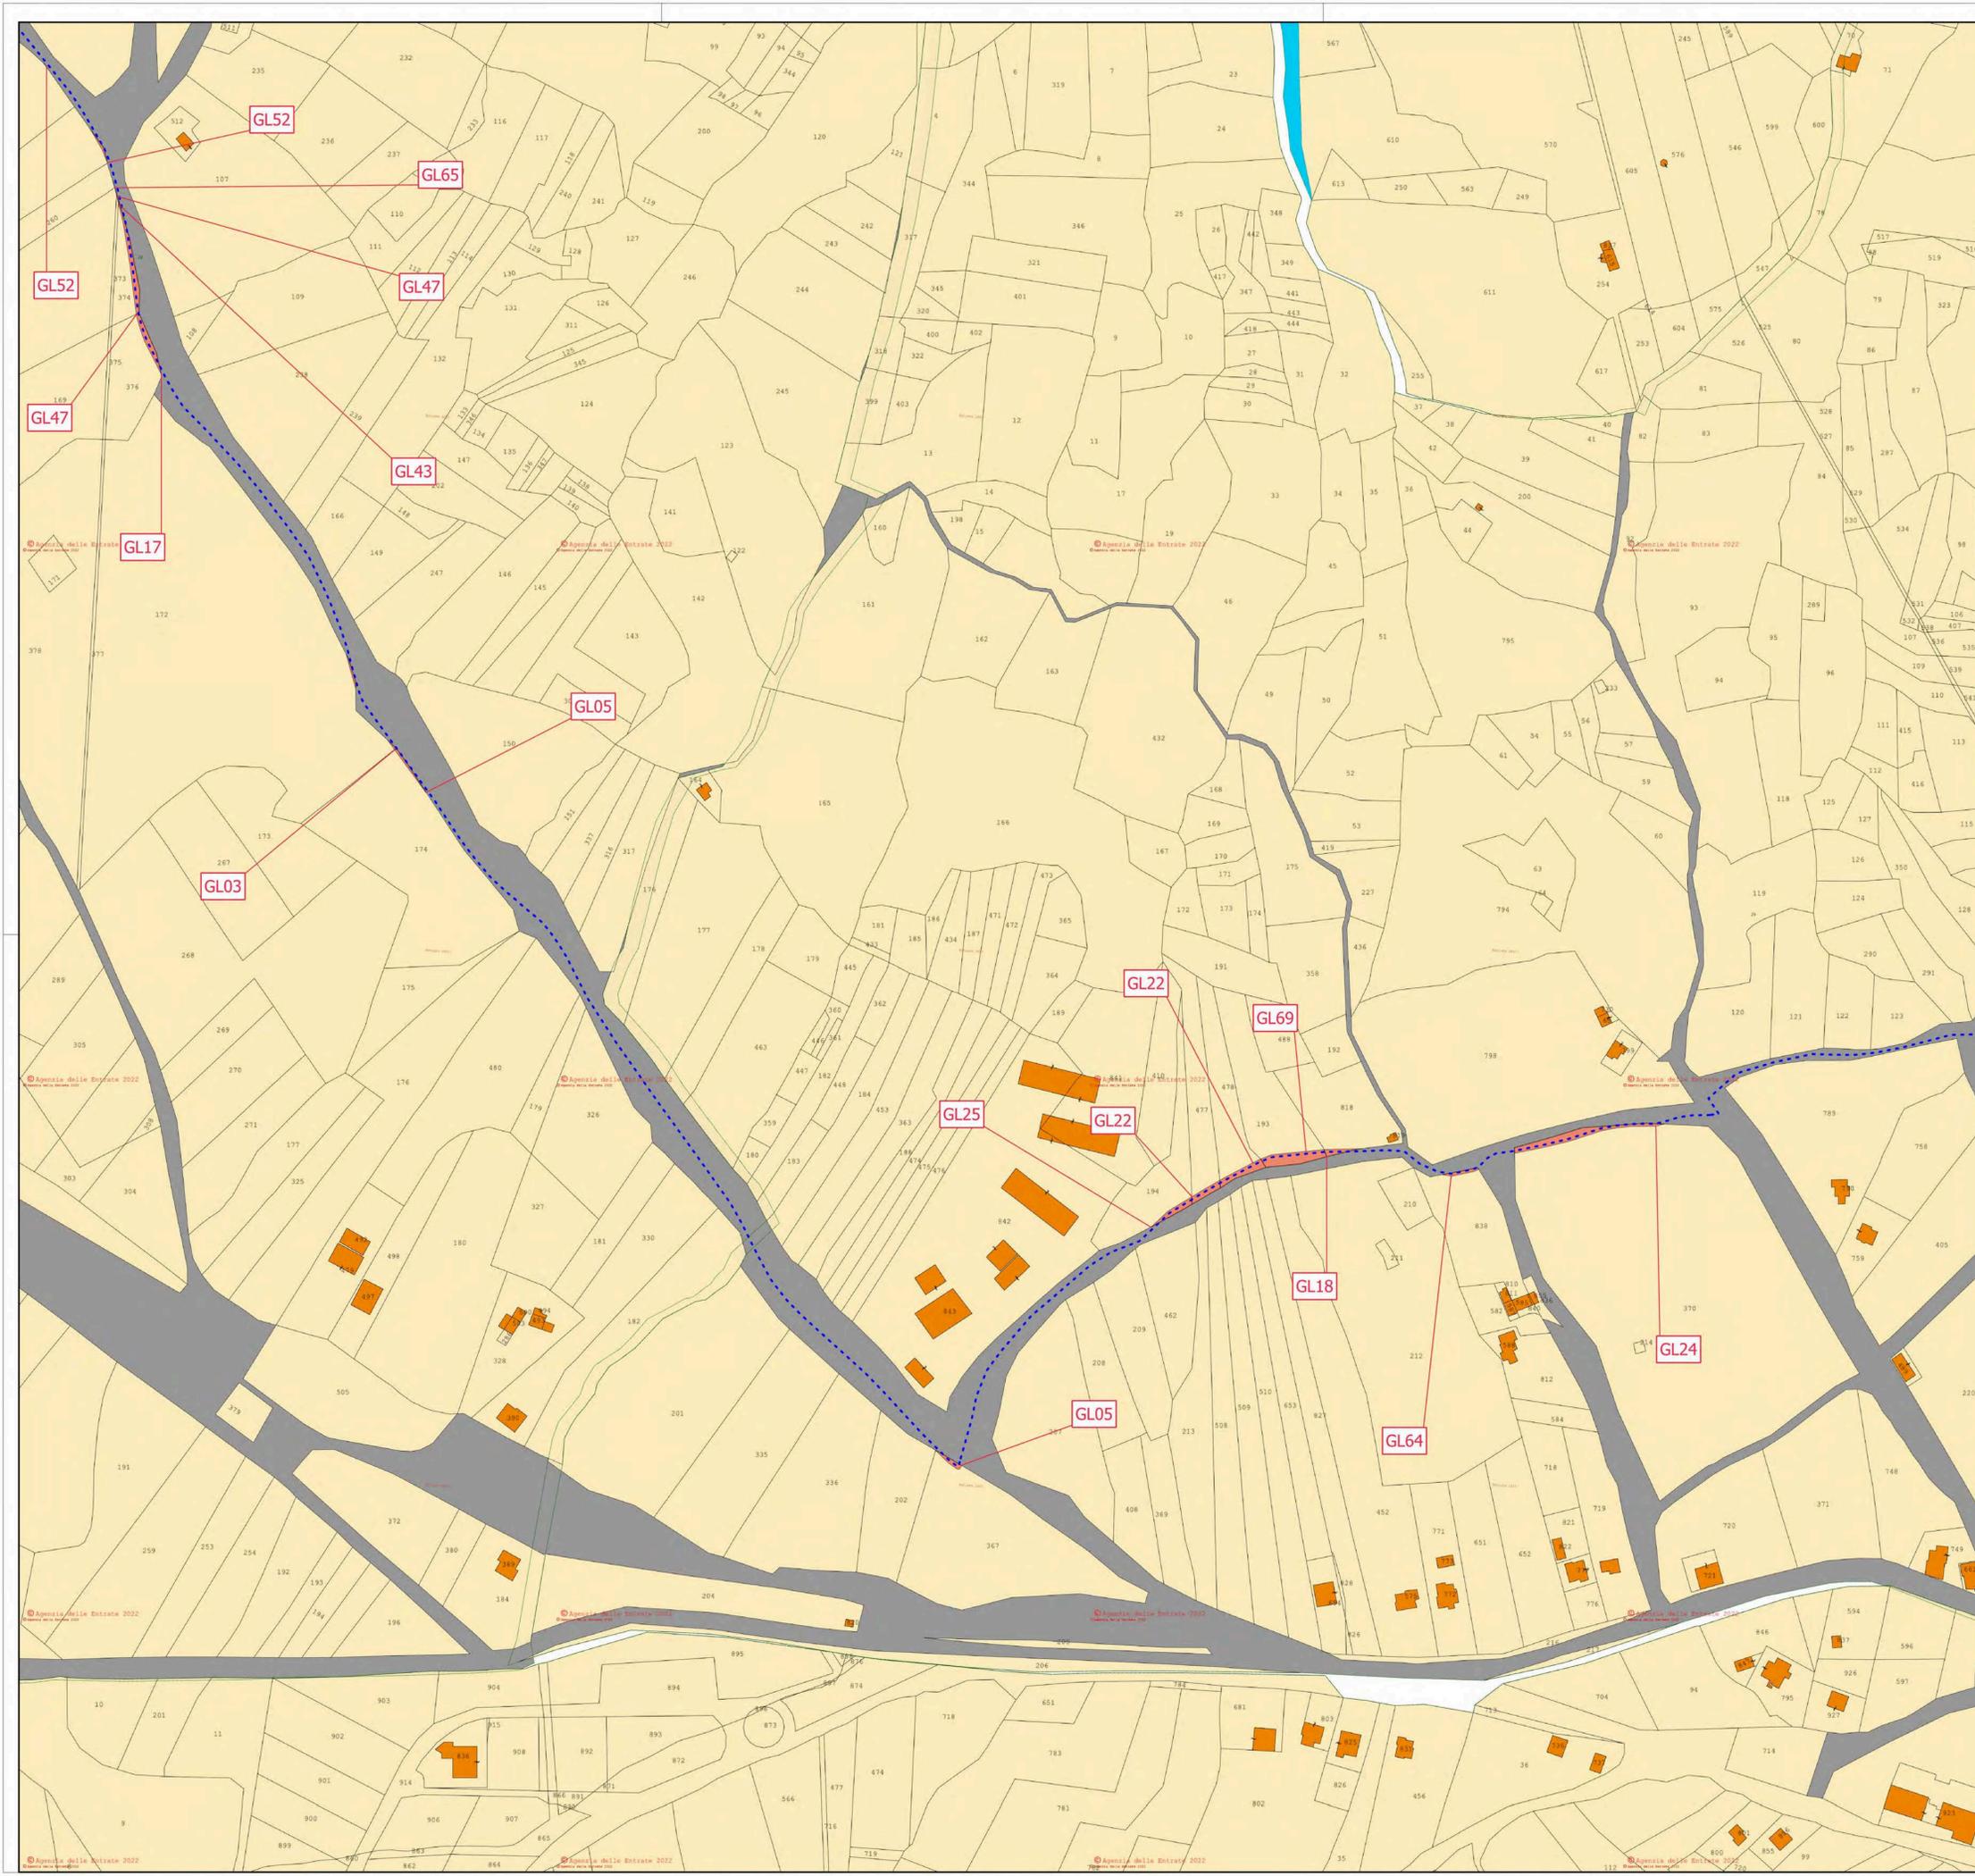

**LEGENDA**

- CAVIDOTTO
- - - Cavidotto
- Servitu' cavidotto

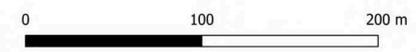

REGIONE CAMPANIA  
 PROVINCIA DI AVELLINO  
 COMUNE DI FRIGENTO  
 COMUNE DI GUARDIA LOMBARDI  
 COMUNE DI ROCCA SAN FELICE  
 COMUNE DI STURNO  
 COMUNE DI BISACCIA



**AUTORIZZAZIONE UNICA**  
 ex d.lgs. 387/2003

Costruzione ed esercizio di un impianto di produzione di energia elettrica da fonte eolica denominato "Taverna del Principe" da realizzarsi nel comune di FRIGENTO (AV) e delle opere ed infrastrutture connesse da realizzarsi nei comuni di FRIGENTO (AV), GUARDIA LOMBARDI (AV), ROCCA SAN FELICE (AV), STURNO (AV) e BISACCIA (AV), avente potenza nominale pari a 39,6 MW

Titolo elaborato		Codice elaborato			
<b>Planimetria catastale e particellare grafico delle aree oggetto di intervento 11-17</b>		COMMESSA	FASE	ELABORATO	REV.
		F0474	A	T14	A
Riproduzione o consegna a terzi solo dietro specifica autorizzazione					
Scala: 1:2'000					

DATA	DESCRIZIONE	REDATTO	VERIFICATO	APPROVATO
Gennaio 2022	Prima emissione	ADP	GDS	GMA



Proponente  
**Camelia Rinnovabili s.r.l.**  
 Largo Augusto 3  
 20122 Milano

**BayWa re.**

Progettazione  
**F4 ingegneria srl**  
 Via Di Giura - Centro Direzionale, 85100 Potenza  
 Tel: +39 0971 1 944 797 - Fax: +39 0971 5 54 52  
 www.f4ingegneria.it - f4ingegneria@pec.it

Il Diretto Tecnico  
 (ing. Giovanni DI SANTO)

Società certificata secondo la norma UNI-EN ISO 9001:2015 per l'erogazione di servizi di ingegneria nei settori: civile, idraulica, acustica, energia, ambiente (settore IAF: 34)

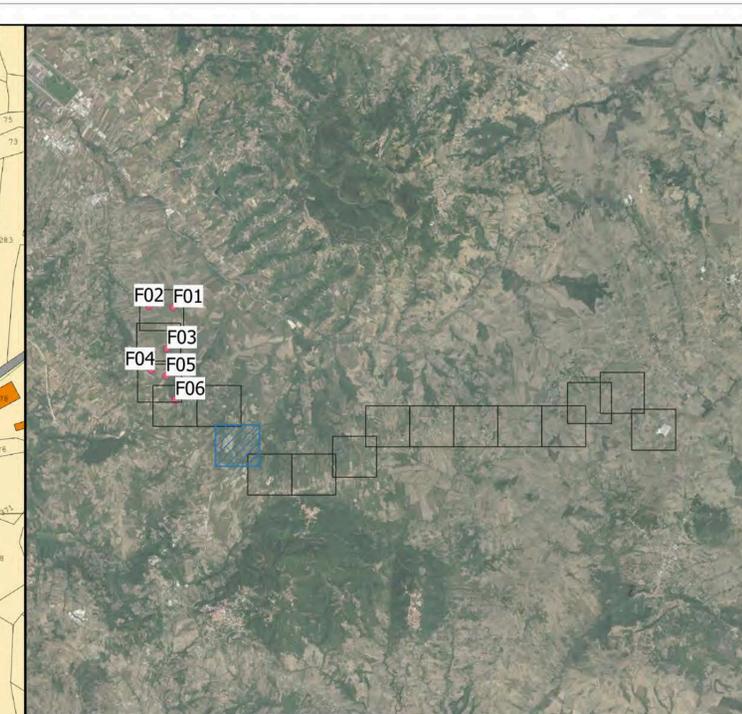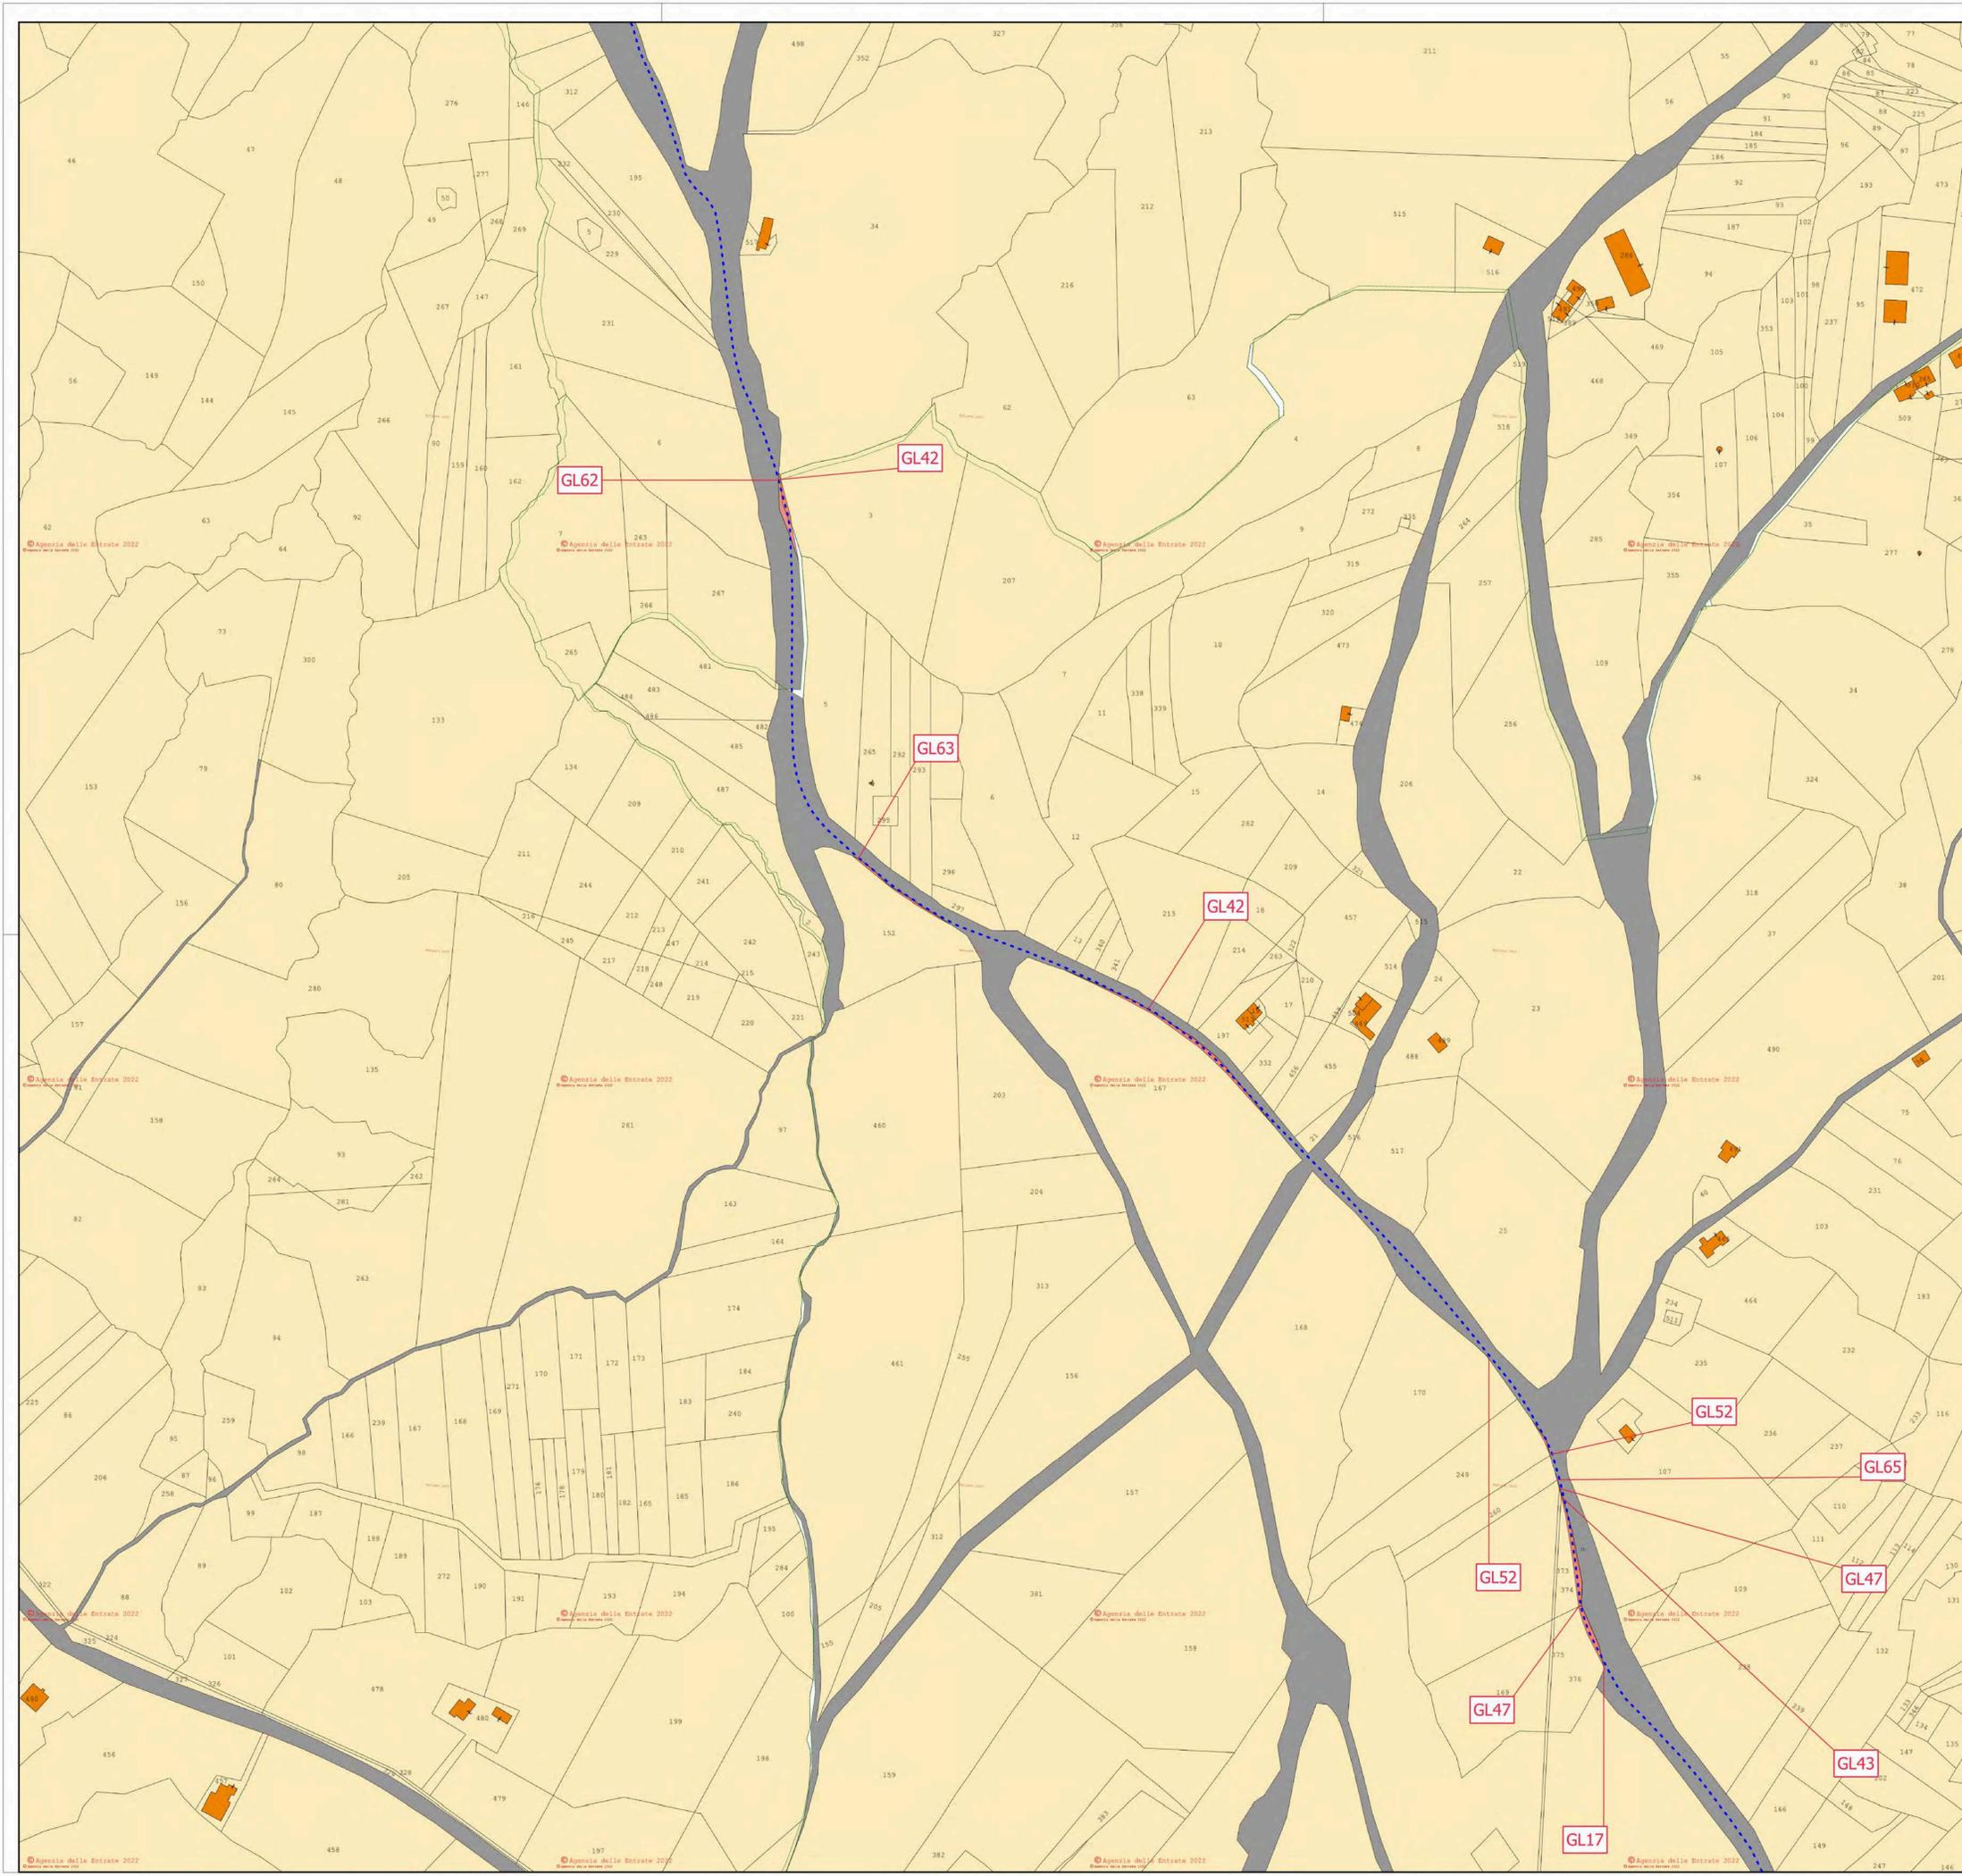

**LEGENDA**

- CAVIDOTTO
- - - Cavidotto
- Servitu' cavidotto

0 100 200 m



REGIONE CAMPANIA  
 PROVINCIA DI AVELLINO  
 COMUNE DI FRIGENTO  
 COMUNE DI GUARDIA LOMBARDI  
 COMUNE DI ROCCA SAN FELICE  
 COMUNE DI STURNO  
 COMUNE DI BISACCIA





## AUTORIZZAZIONE UNICA ex d.lgs. 387/2003

Costruzione ed esercizio di un impianto di produzione di energia elettrica da fonte eolica denominato "Taverna del Principe" da realizzarsi nel comune di FRIGENTO (AV) e delle opere ed infrastrutture connesse da realizzarsi nei comuni di FRIGENTO (AV), GUARDIA LOMBARDI (AV), ROCCA SAN FELICE (AV), STURNO (AV) e BISACCIA (AV), avente potenza nominale pari a 39,6 MW

<p>Titolo elaborato</p> <h3 style="text-align: center;">Planimetria catastale e particellare grafico delle aree oggetto di intervento 12-17</h3>	<p>Codice elaborato</p> <table border="1" style="width: 100%; border-collapse: collapse;"> <tr> <td>COMMESSA</td> <td>FASE</td> <td>ELABORATO</td> <td>REV.</td> </tr> <tr> <td>FO474</td> <td>A</td> <td>T14</td> <td>A</td> </tr> </table> <p>Riproduzione o consegna a terzi solo dietro specifica autorizzazione</p> <p>Scala</p> <p style="text-align: center; font-size: 1.2em;">1:2'000</p>	COMMESSA	FASE	ELABORATO	REV.	FO474	A	T14	A
COMMESSA	FASE	ELABORATO	REV.						
FO474	A	T14	A						

DATA	DESCRIZIONE	REDATTO	VERIFICATO	APPROVATO
Gennaio 2022	Prima emissione	ADP	GDS	GMA

<p>Proprietario</p> <p><b>Camelia Rinnovabili s.r.l.</b>          Largo Augusto 3          20122 Milano</p> <p></p>	<p>Progettazione</p> <p> <b>F4 ingegneria srl</b>          Via Di Giura - Centro Direzionale, 85100 Potenza          Tel: +39 0971 1 944 797 - Fax: +39 0971 5 54 52          www.f4ingegneria.it - f4ingegneria@pec.it</p> <p style="text-align: center;">Il Diretto Tecnico (ing. Giovanni DI SANTO)</p> <div style="text-align: center;">  </div> <p style="font-size: 0.8em;">Società certificata secondo la norma UNI-EN ISO 9001:2015 per l'erogazione di servizi di ingegneria nei settori: civile, idraulica, acustica, energia, ambiente (settore IAF: 34)</p>
--	---

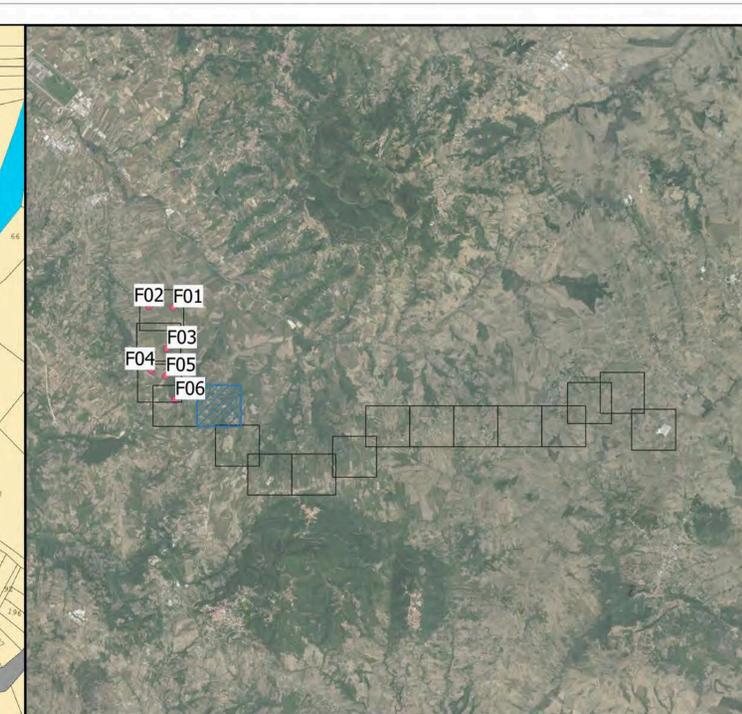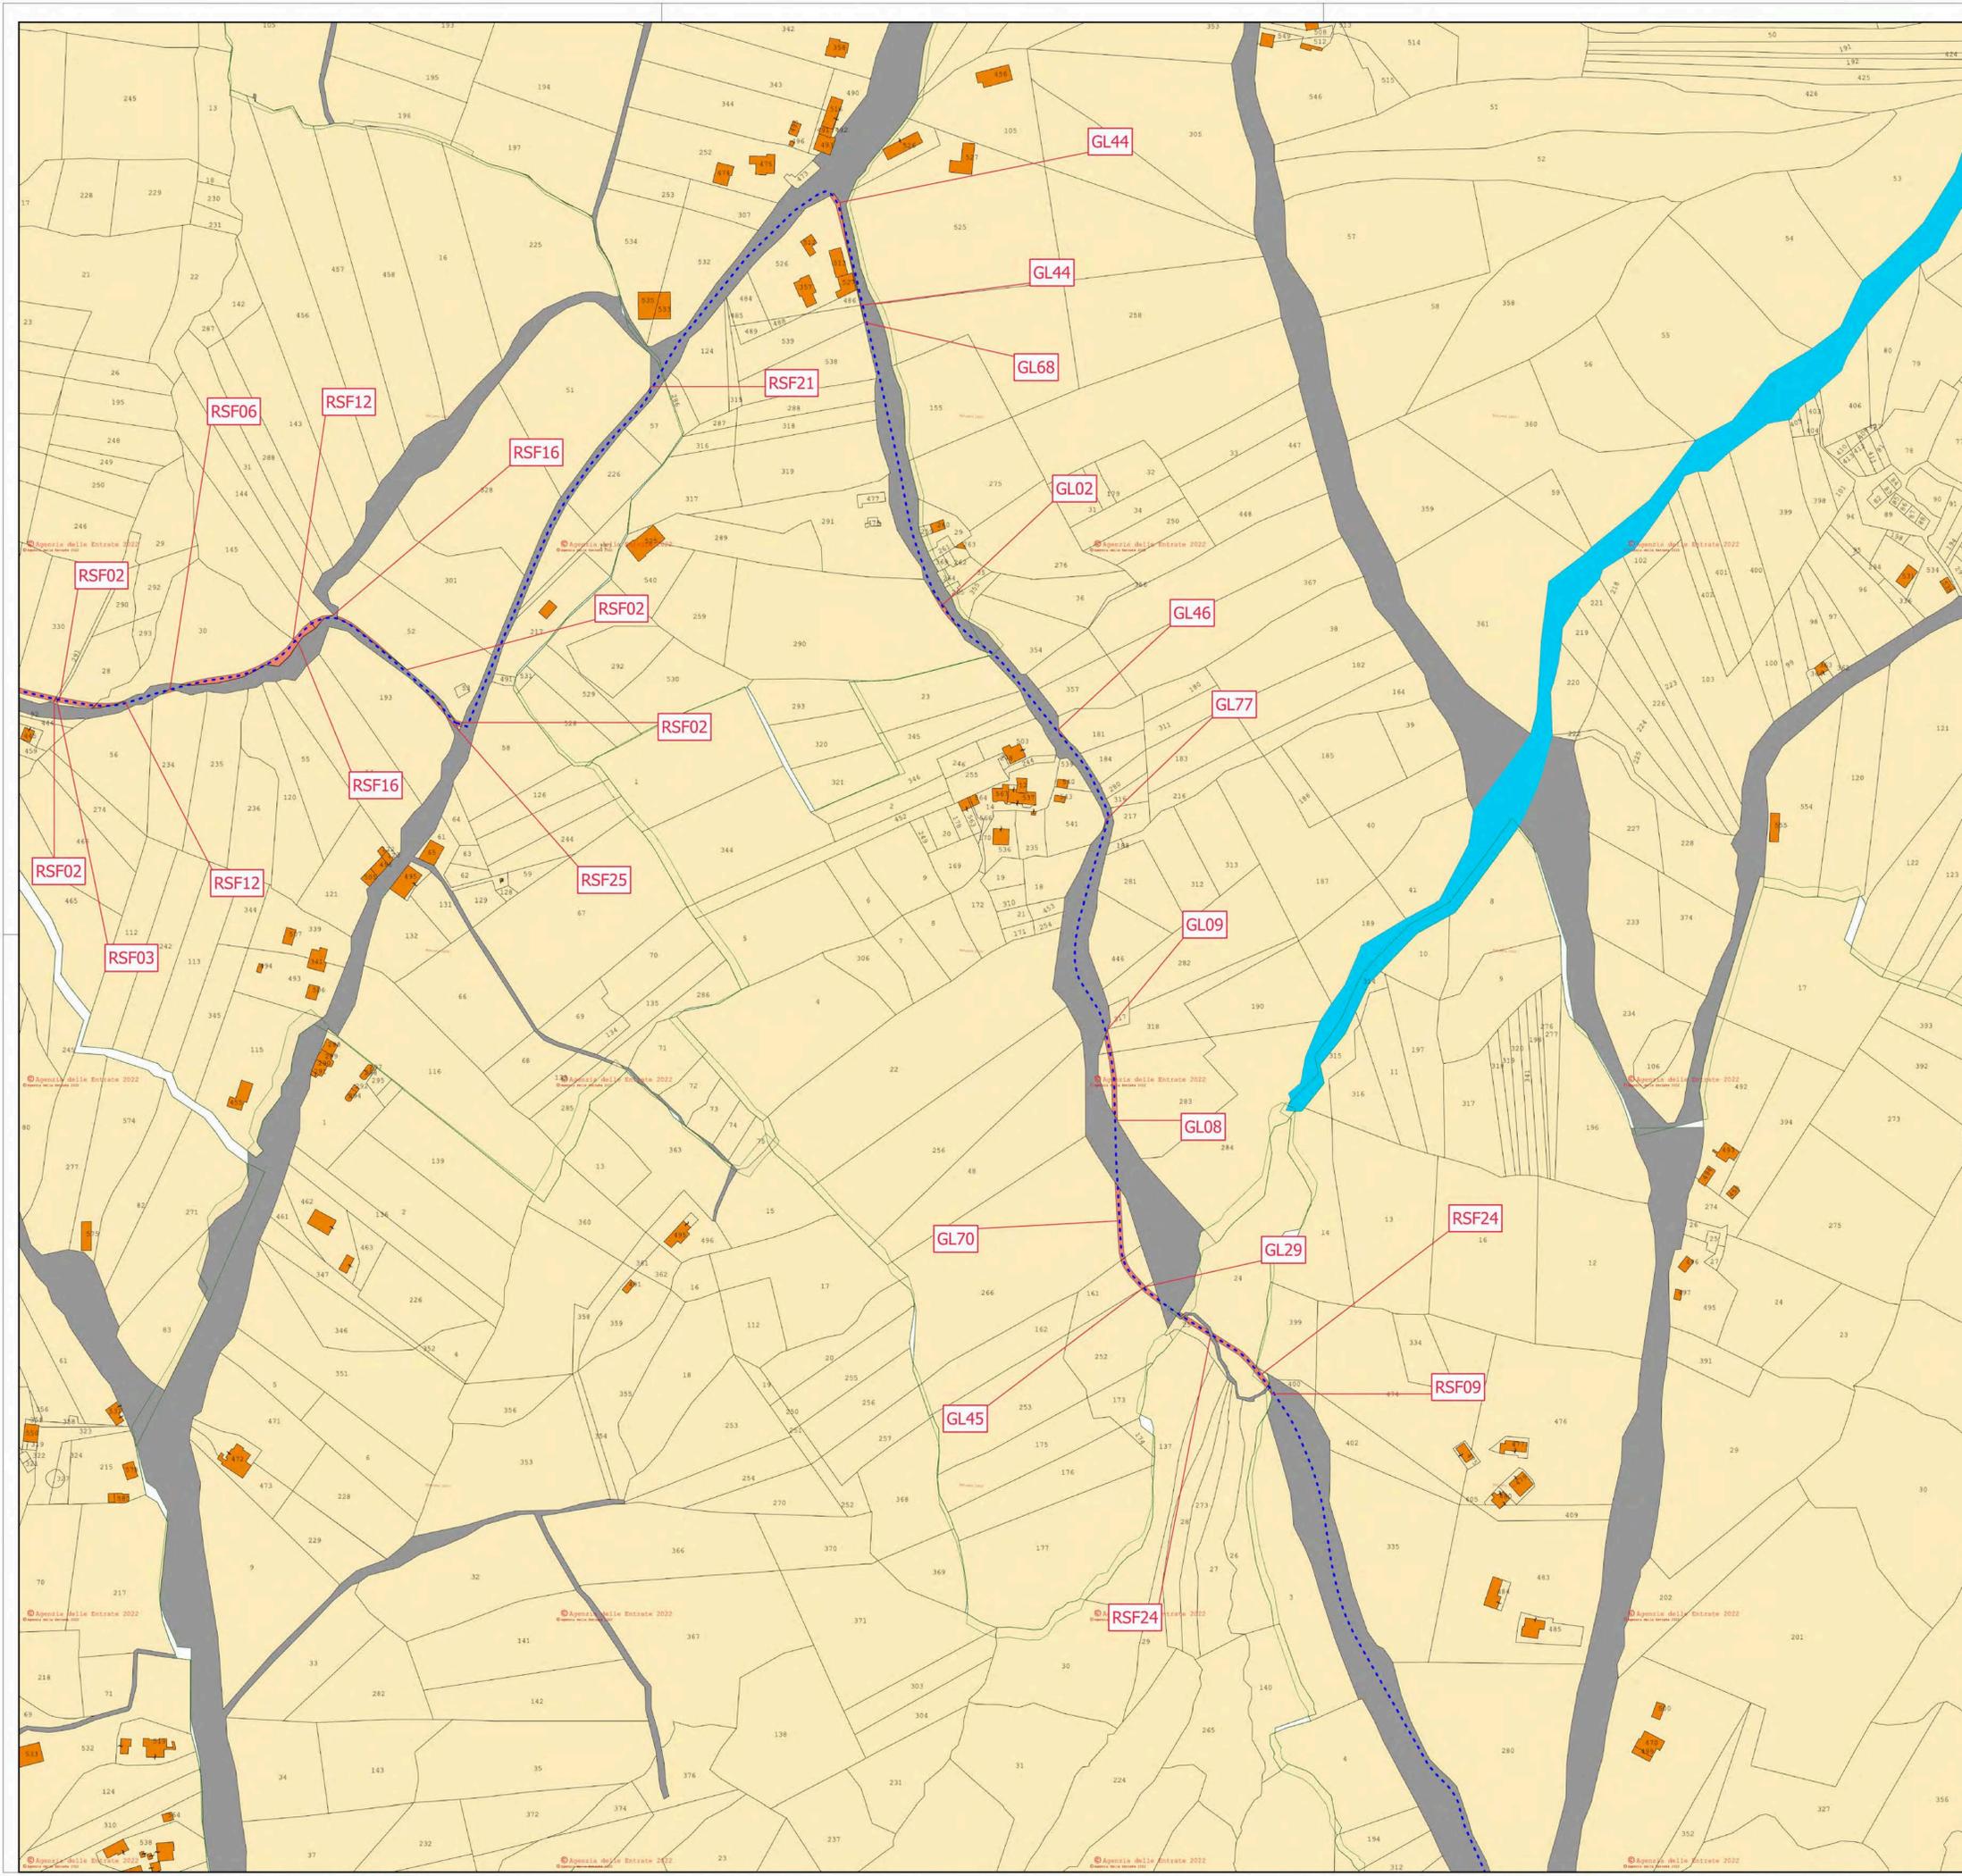

**LEGENDA**

CAVIDOTTO

- - - Cavidotto
- Servitu' cavidotto

0 100 200 m



REGIONE CAMPANIA  
 PROVINCIA DI AVELLINO  
 COMUNE DI FRIGENTO  
 COMUNE DI GUARDIA LOMBARDI  
 COMUNE DI ROCCA SAN FELICE  
 COMUNE DI STURNO  
 COMUNE DI BISACCIA



## AUTORIZZAZIONE UNICA ex d.lgs. 387/2003

Costruzione ed esercizio di un impianto di produzione di energia elettrica da fonte eolica denominato "Taverna del Principe" da realizzarsi nel comune di FRIGENTO (AV) e delle opere ed infrastrutture connesse da realizzarsi nei comuni di FRIGENTO (AV), GUARDIA LOMBARDI (AV), ROCCA SAN FELICE (AV), STURNO (AV) e BISACCIA (AV), avente potenza nominale pari a 39,6 MW

<p>Titolo elaborato</p> <p style="text-align: center;"><b>Planimetria catastale e particellare grafico delle aree oggetto di intervento 13-17</b></p>	<p>Codice elaborato</p> <table border="1" style="width: 100%; border-collapse: collapse;"> <tr> <th>COMMESSA</th> <th>FASE</th> <th>ELABORATO</th> <th>REV.</th> </tr> <tr> <td>F0474</td> <td>A</td> <td>T14</td> <td>A</td> </tr> </table> <p>Riproduzione o consegna a terzi solo dietro specifica autorizzazione</p> <p>Scala: 1:2'000</p>	COMMESSA	FASE	ELABORATO	REV.	F0474	A	T14	A
COMMESSA	FASE	ELABORATO	REV.						
F0474	A	T14	A						

DATA	DESCRIZIONE	REDATTO	VERIFICATO	APPROVATO
Gennaio 2022	Prima emissione	ADP	GDS	GMA

Proprietario


**Camelia Rinnovabili s.r.l.**  
 Largo Augusto 3  
 20122 Milano





Progettazione

 **F4 ingegneria srl**  
 Via Di Giura - Centro Direzionale, 85100 Potenza  
 Tel: +39 0971 1 944 797 - Fax: +39 0971 5 54 52  
 www.f4ingegneria.it - f4ingegneria@pec.it

Il Diretto Tecnico  
(ing. Giovanni DI SANTO)

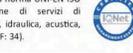Società certificata secondo la norma UNI-EN ISO 9001:2015 per l'erogazione di servizi di ingegneria nei settori: civile, idraulica, acustica, energia, ambiente (settore IAF: 34)

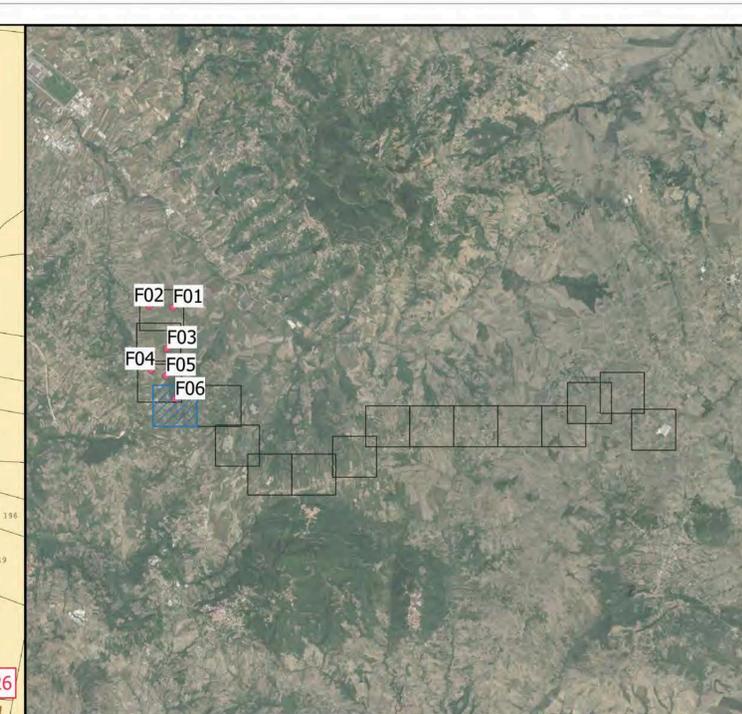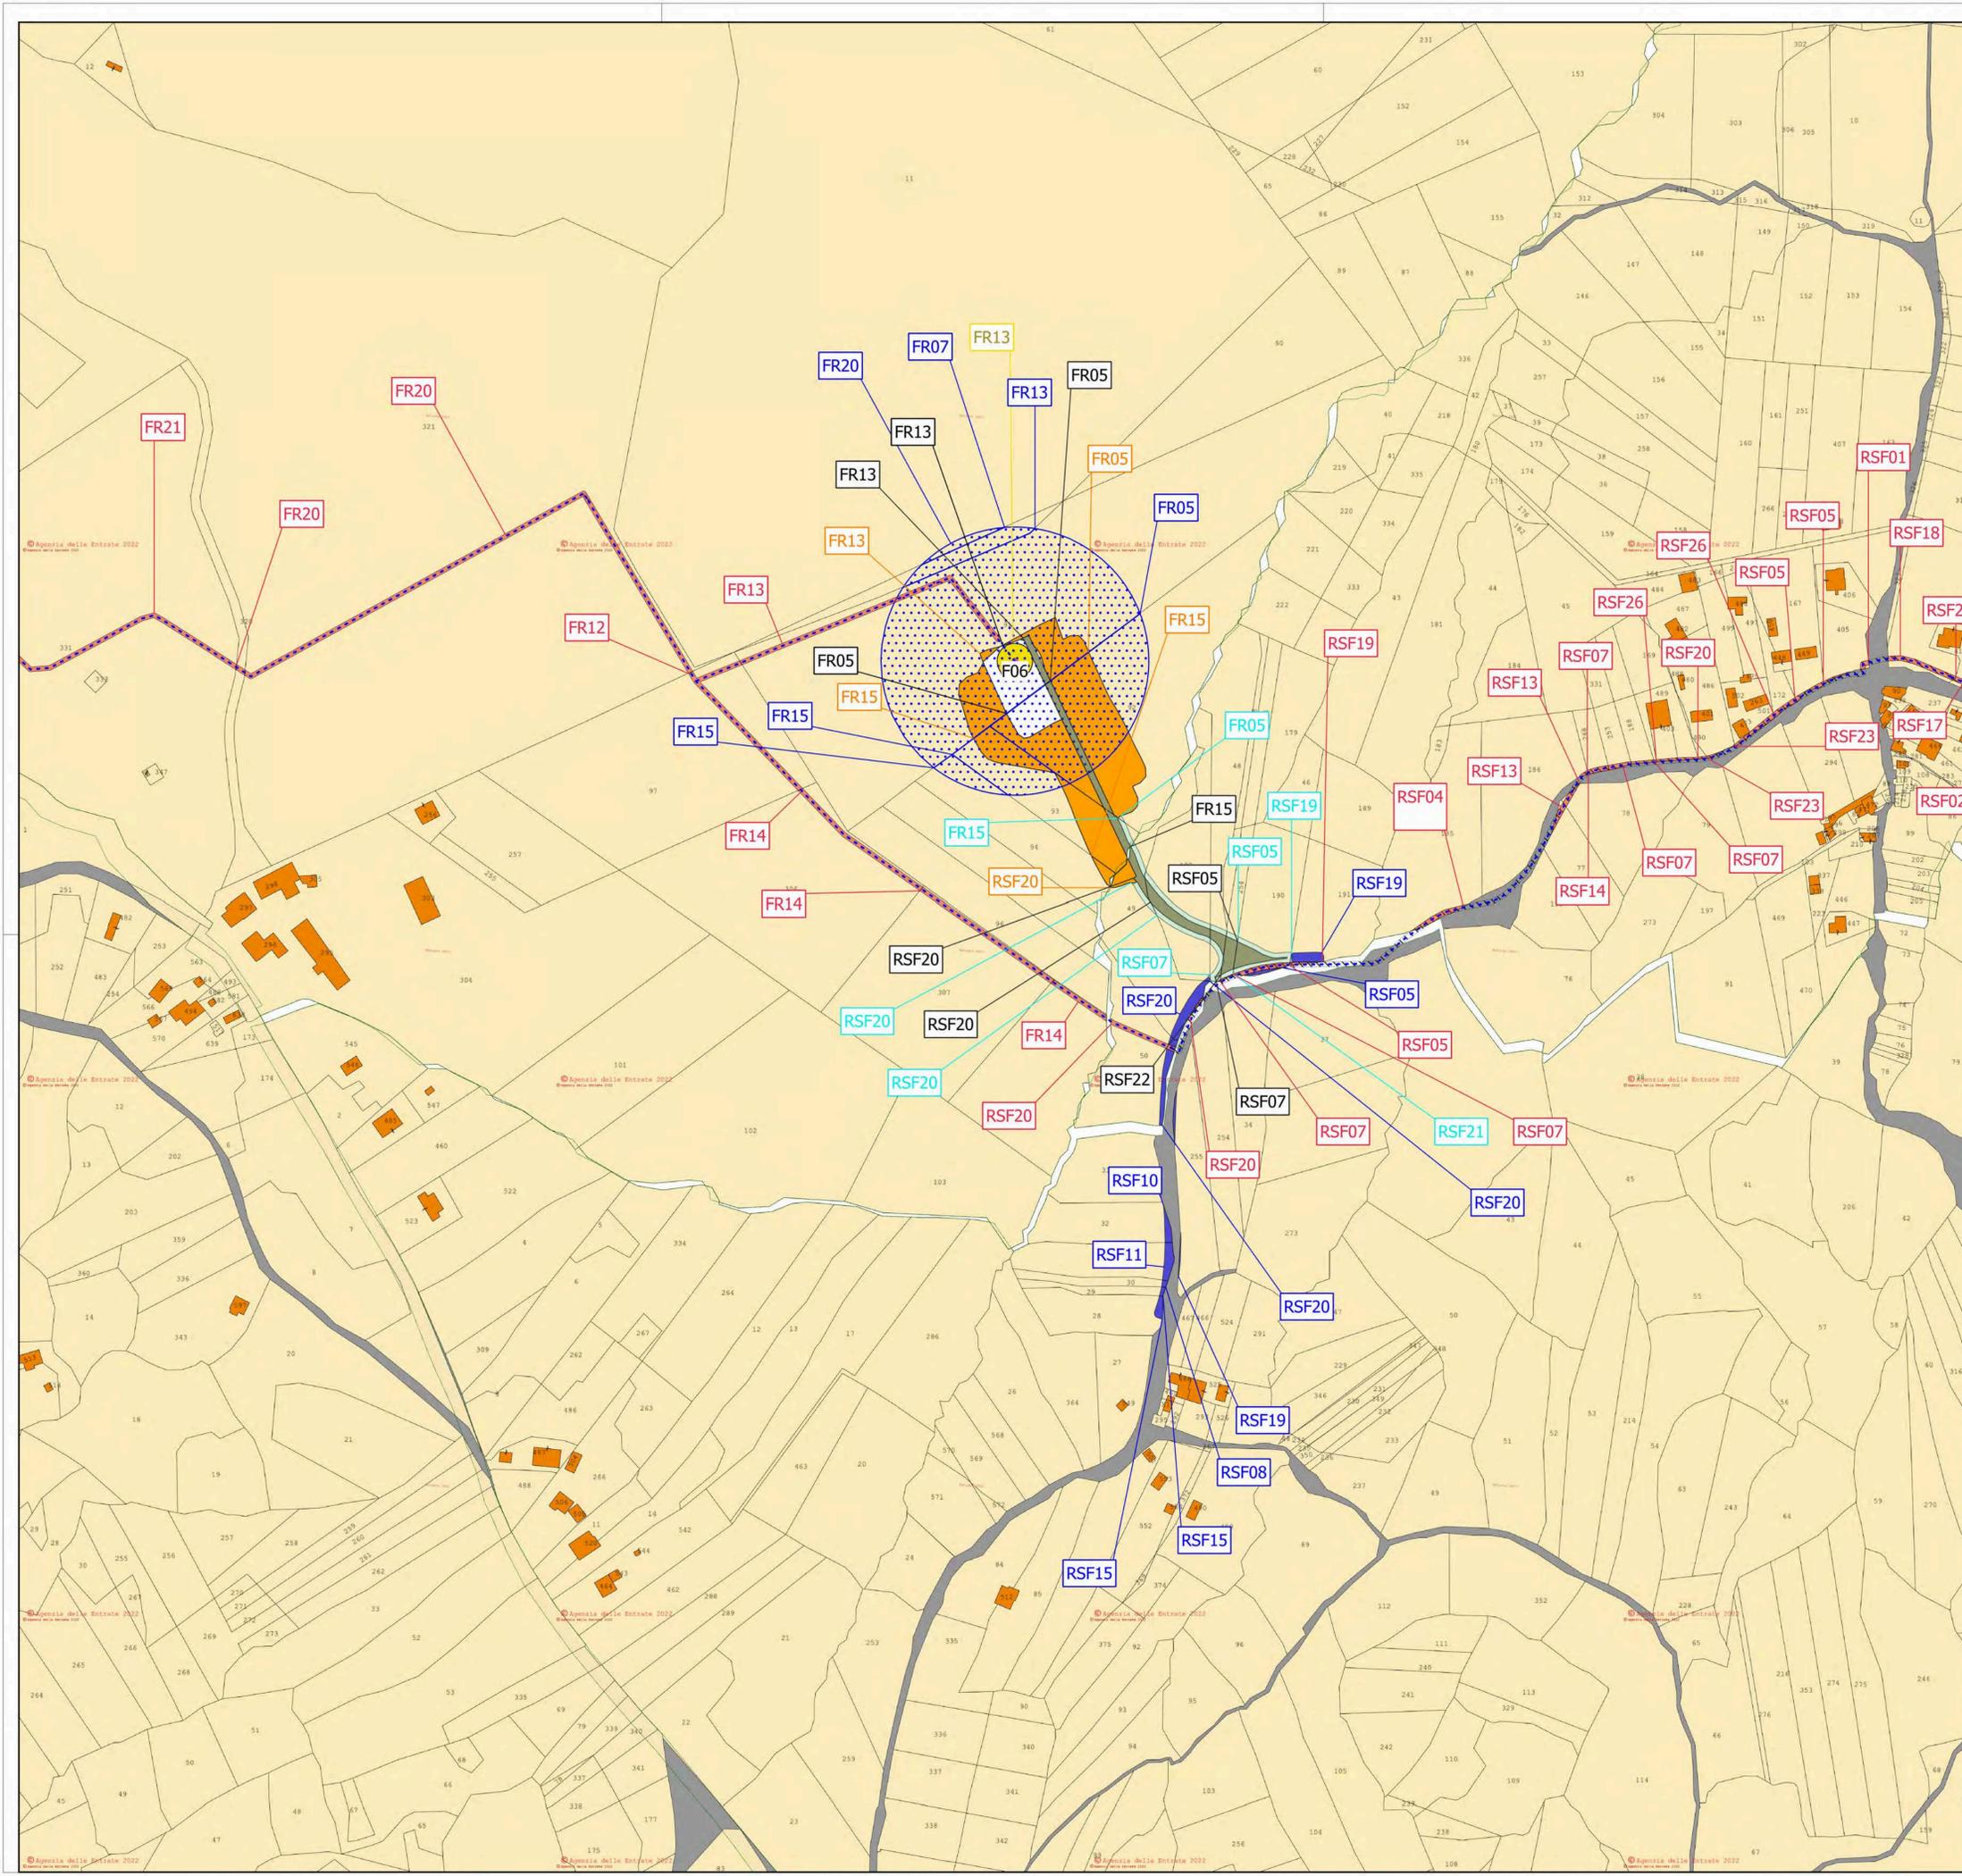

**LEGENDA**

**Opere civili**

- Aerogeneratore
- Servitu' passaggio viabilita'
- Servitu' di sorvolo
- Esproprio piazzole definitive
- Occupazione temporanea piazzole di montaggio

**CAVIDOTTO**

- Cavidotto
- Servitu' cavidotto
- Servitu' cavidotto

**Occupazione temporanea**

- Occupazione temporanea viabilita'

Esproprio fondazioni

0 100 200 m

REGIONE CAMPANIA  
 PROVINCIA DI AVELLINO  
 COMUNE DI FRIGENTO  
 COMUNE DI GUARDIA LOMBARDI  
 COMUNE DI ROCCA SAN FELICE  
 COMUNE DI STURNO  
 COMUNE DI BISACCIA

## AUTORIZZAZIONE UNICA ex d.lgs. 387/2003

Costruzione ed esercizio di un impianto di produzione di energia elettrica da fonte eolica denominato "Taverna del Principe" da realizzarsi nel comune di FRIGENTO (AV) e delle opere ed infrastrutture connesse da realizzarsi nei comuni di FRIGENTO (AV), GUARDIA LOMBARDI (AV), ROCCA SAN FELICE (AV), STURNO (AV) e BISACCIA (AV), avente potenza nominale pari a 39,6 MW

Titolo elaborato: **Planimetria catastale e particellare grafico delle aree oggetto di intervento 14-17**

Codice elaborato:

COMMESSA	FASE	ELABORATO	REV.
F0474	A	T14	A

Riproduzione o consegna a terzi solo dietro specifica autorizzazione

Scala: 1:2'000


DATA	DESCRIZIONE	REDATTO	VERIFICATO	APPROVATO
Gennaio 2022	Prima emissione	ADP	GDS	GMA

Proprietario: **Camelia Rinnovabili s.r.l.**  
 Largo Augusto 3  
 20122 Milano

Progettazione: **F4 ingegneria srl**  
 Via Di Giura - Centro Direzionale, 85100 Potenza  
 Tel: +39 0971 1 944 797 - Fax: +39 0971 5 54 52  
 www.f4ingegneria.it - f4ingegneria@pec.it

Il Diretto Tecnico  
 (ing. Giovanni DI SANTO)

Società certificata secondo la norma UNI-EN ISO 9001:2015 per l'erogazione di servizi di ingegneria nei settori: civile, idraulica, acustica, energia, ambiente (settore IAF: 34)

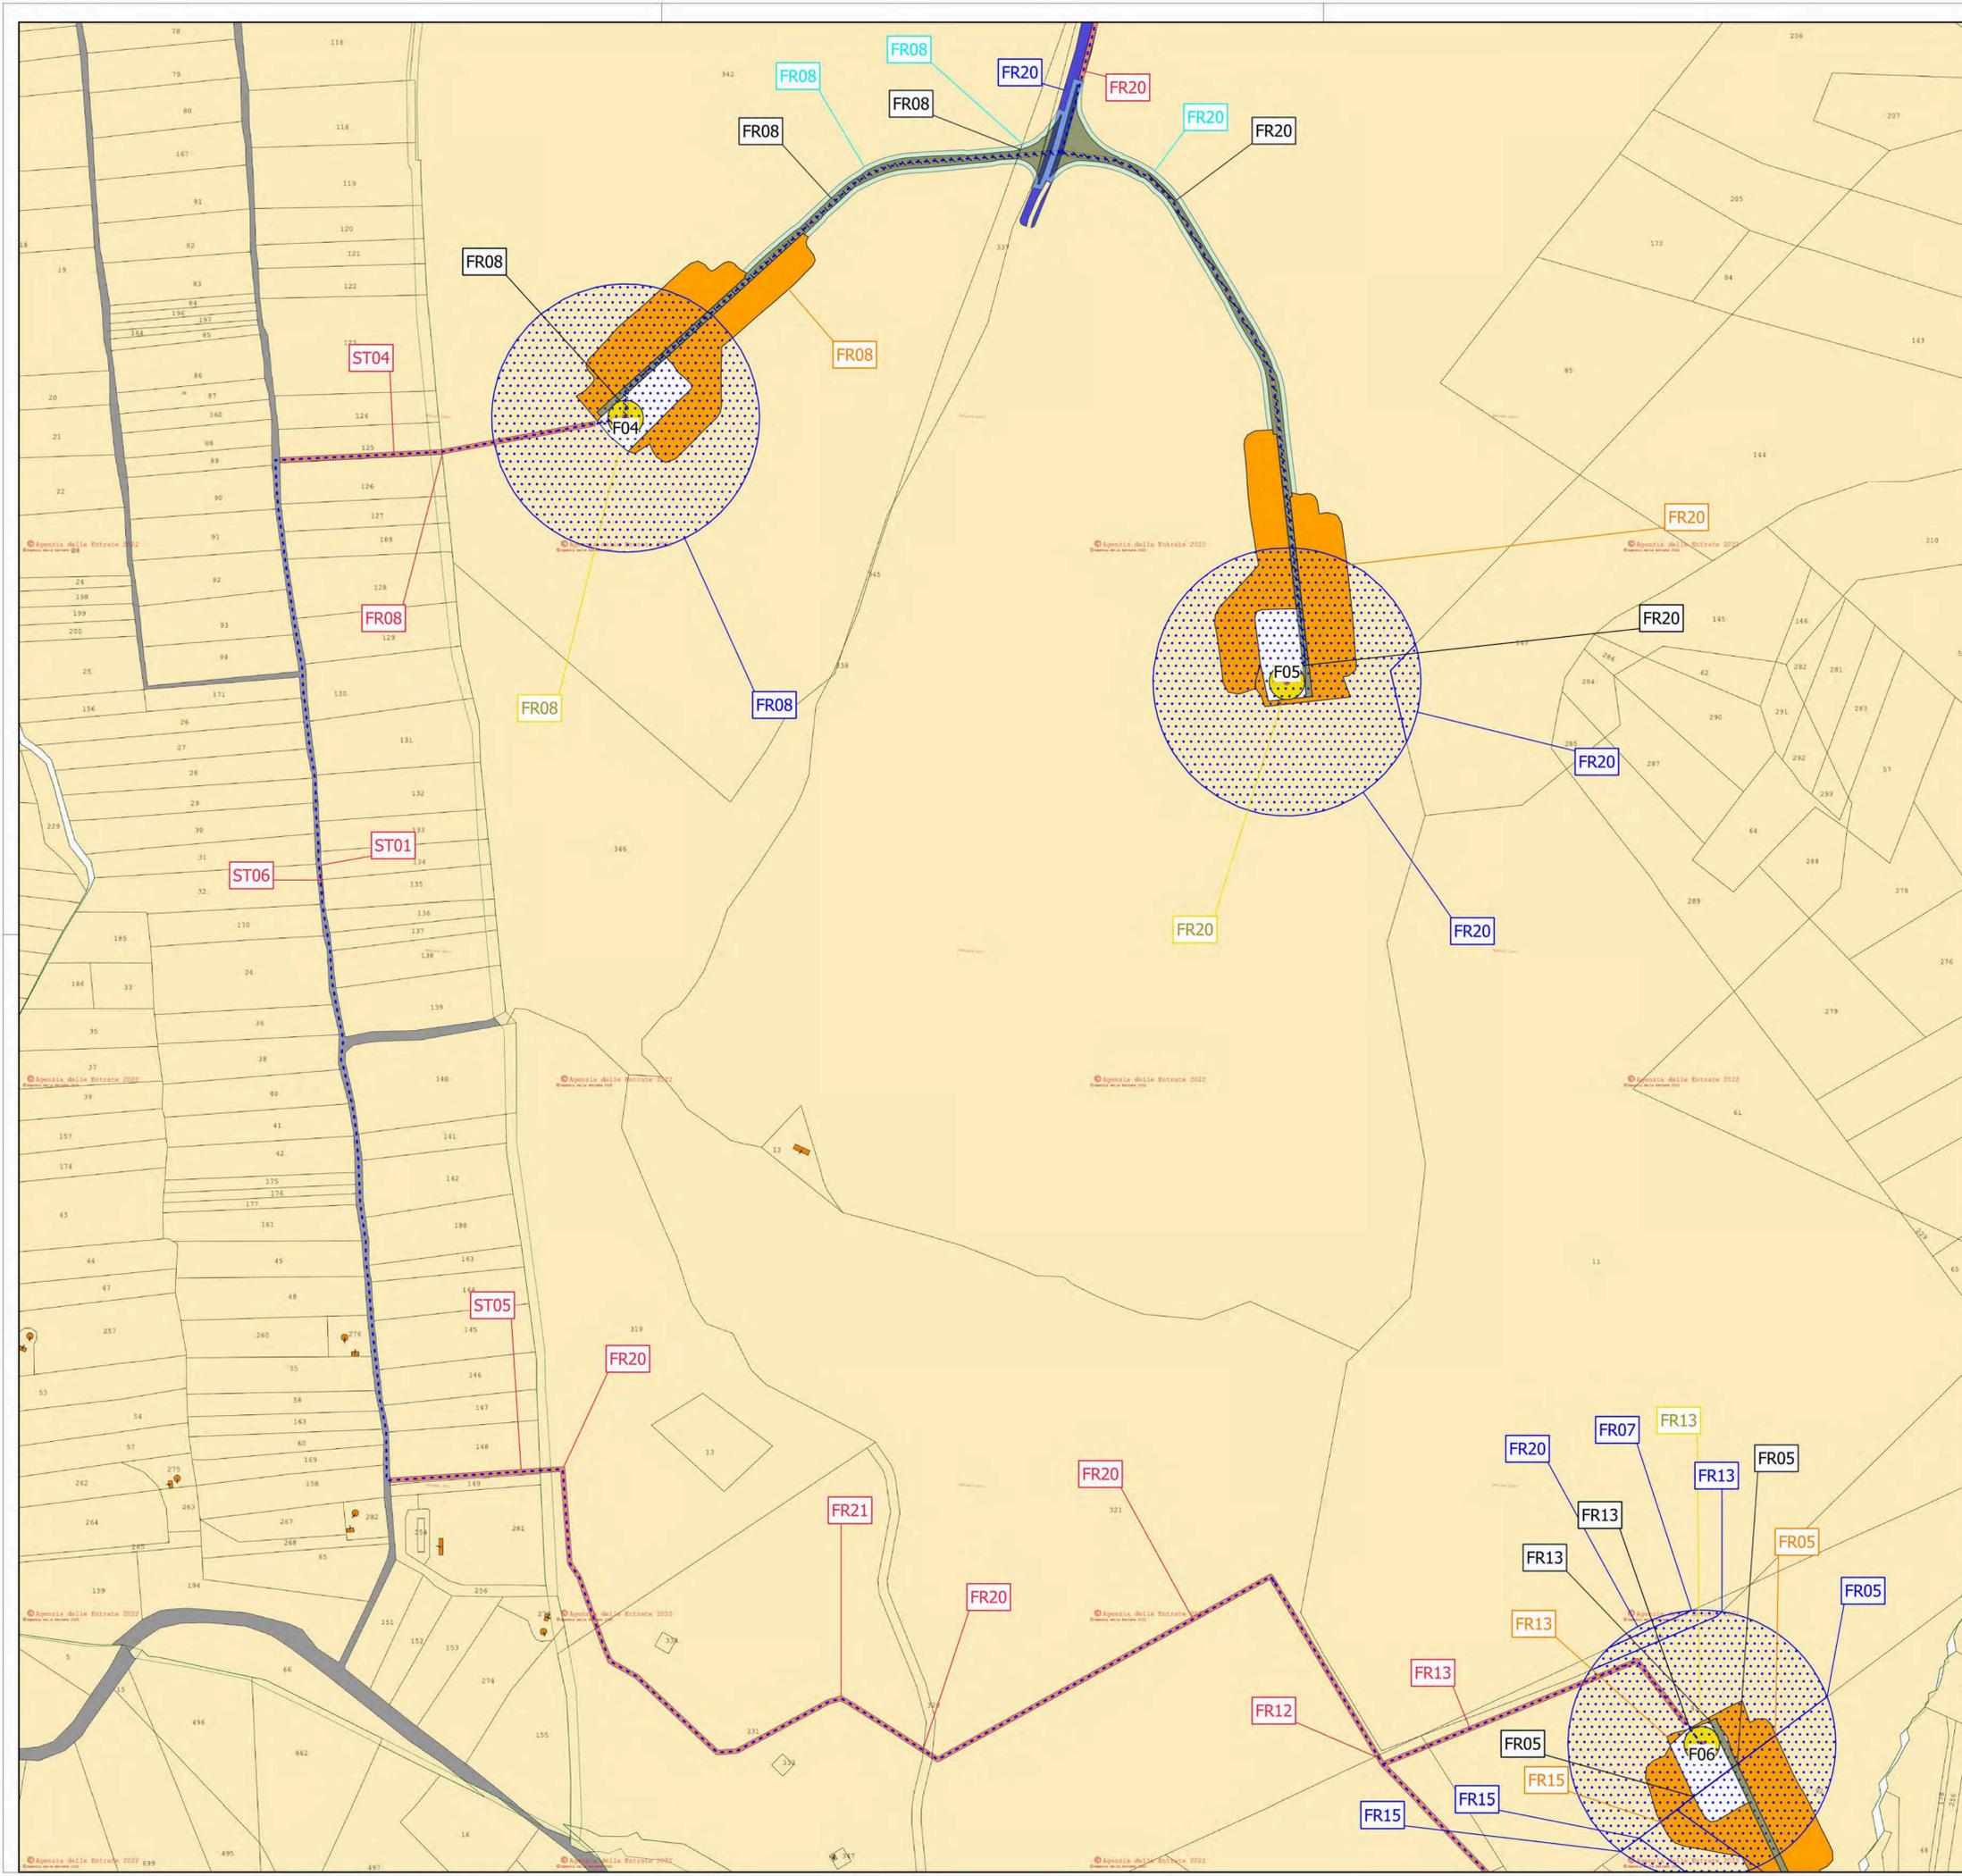

**LEGENDA**

**Opere civili**

- Aerogeneratore
- Servitu' passaggio viabilita'
- Servitu' di sorvolo
- Esproprio piazzole definitive
- Occupazione temporanea piazzole di montaggio

**CAVIDOTTO**

- Cavidotto
- Servitu' cavidotto
- Servitu' cavidotto

**Occupazione temporanea**

- Occupazione temporanea viabilita'
- Occupazione temporanea adeguamenti

**Esproprio fondazioni**

0 100 200 m

REGIONE CAMPANIA  
 PROVINCIA DI AVELLINO  
 COMUNE DI FRIGENTO  
 COMUNE DI GUARDIA LOMBARDI  
 COMUNE DI ROCCA SAN FELICE  
 COMUNE DI STURNO  
 COMUNE DI BISACCIA

## AUTORIZZAZIONE UNICA ex d.lgs. 387/2003

Costruzione ed esercizio di un impianto di produzione di energia elettrica da fonte eolica denominato "Taverna del Principe" da realizzarsi nel comune di FRIGENTO (AV) e delle opere ed infrastrutture connesse da realizzarsi nei comuni di FRIGENTO (AV), GUARDIA LOMBARDI (AV), ROCCA SAN FELICE (AV), STURNO (AV) e BISACCIA (AV), avente potenza nominale pari a 39,6 MW

Titolo elaborato: **Planimetria catastale e particellare grafico delle aree oggetto di intervento 15-17**

Codice elaborato: COMMESSA FASE ELABORATO REV.  
 FO474 A T14 A

Riproduzione o consegna a terzi solo dietro specifica autorizzazione

Scala: 1:2'000



DATA	DESCRIZIONE	REDATTO	VERIFICATO	APPROVATO
Gennaio 2022	Prima emissione	ADP	GDS	GMA

Proprietario: **Camelia Rinnovabili s.r.l.**  
 Largo Augusto 3  
 20122 Milano

Progettazione: **F4 ingegneria srl**  
 Via Di Giura - Centro Direzionale, 85100 Potenza  
 Tel: +39 0971 1 944 797 - Fax: +39 0971 5 54 52  
 www.f4ingegneria.it - f4ingegneria@pec.it

Il Diretto Tecnico  
 (ing. Giovanni DI SANTO)

Società certificata secondo la norma UNI-EN ISO 9001:2015 per l'erogazione di servizi di ingegneria nei settori: civile, idraulica, acustica, energia, ambiente (settore IAF: 34)

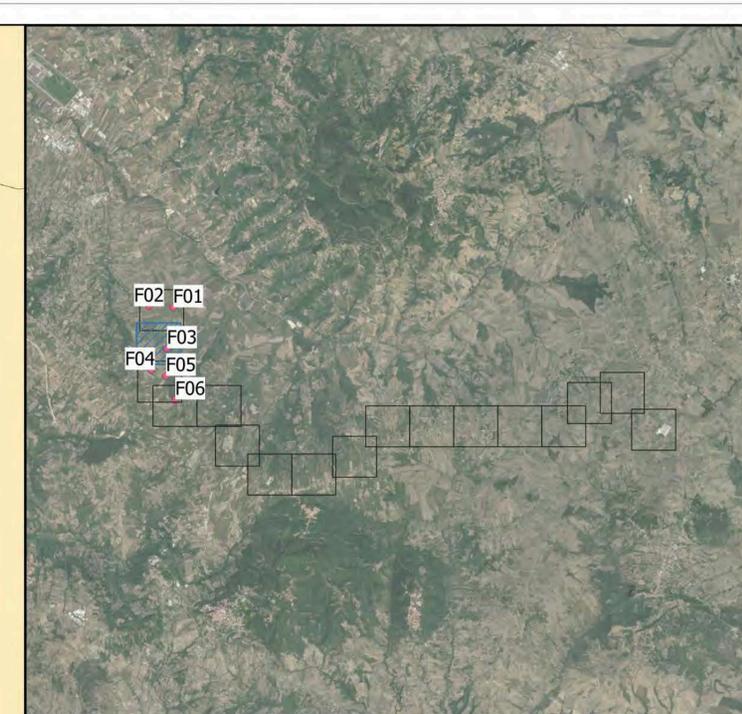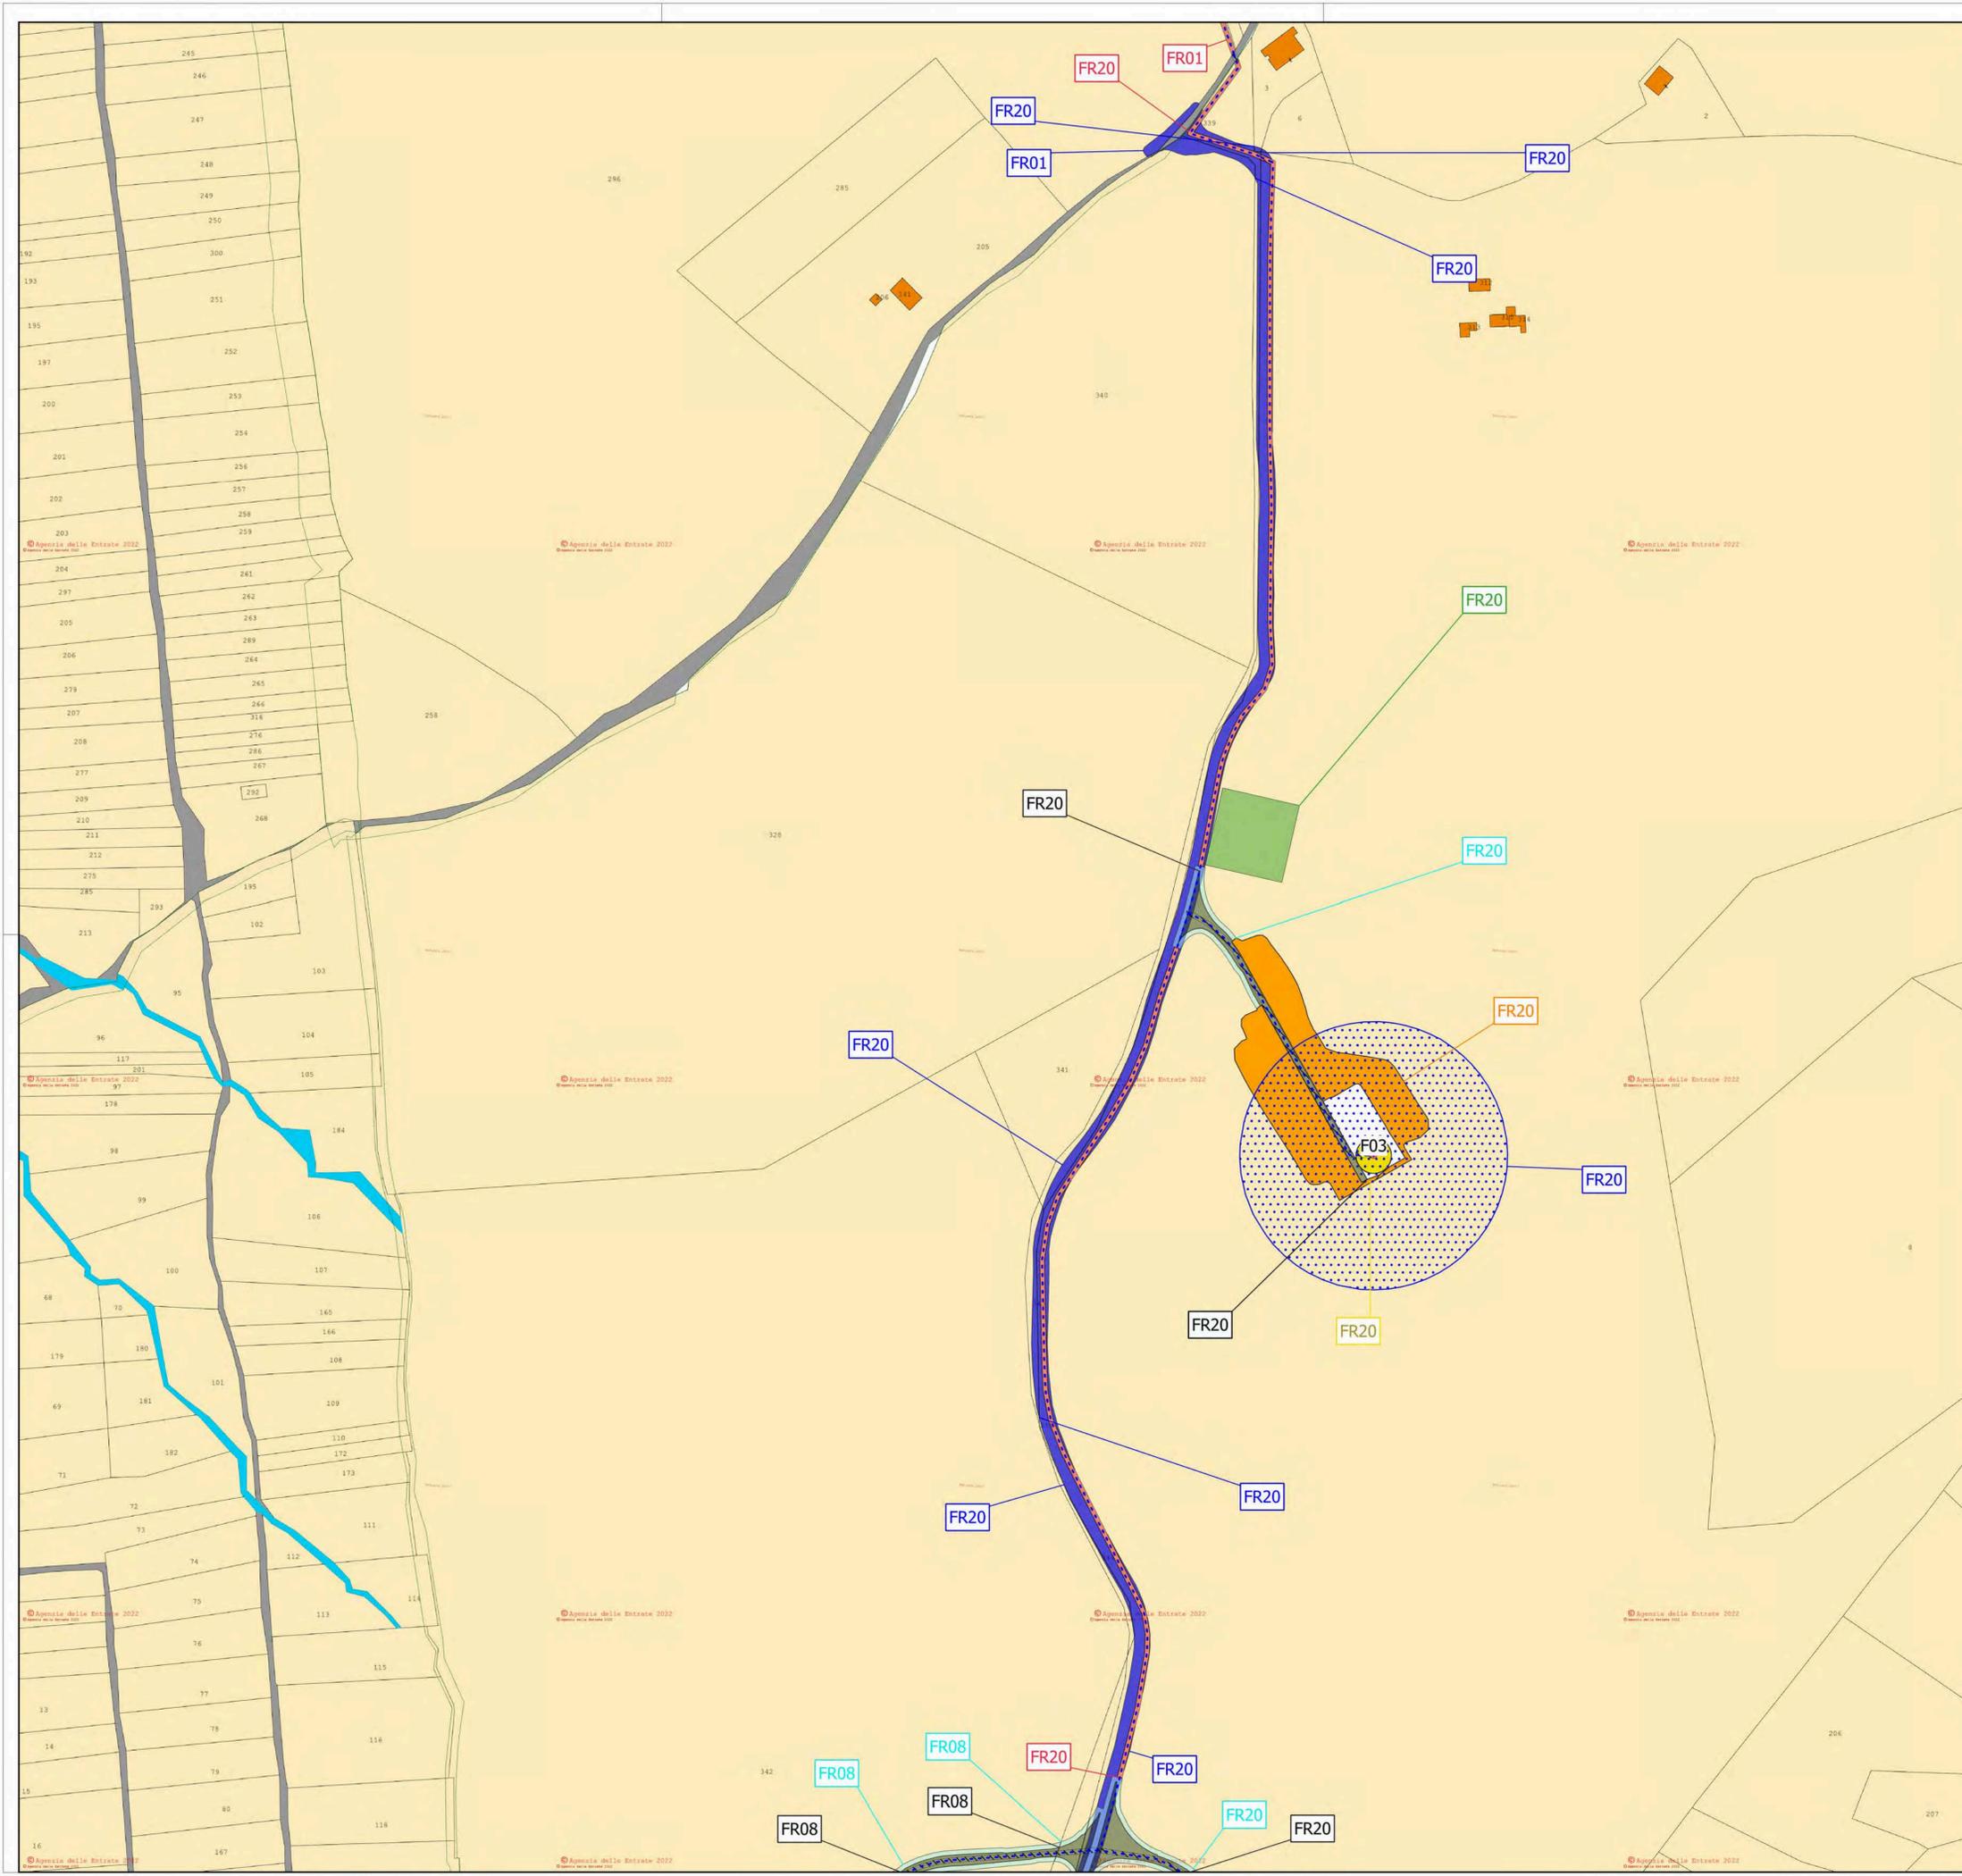

**LEGENDA**

**Opere civili**

- Aerogeneratore
- Esproprio fondazioni
- Servitu' passaggio viabilita'
- Servitu' di sorvolo
- Esproprio piazzole definitive
- Occupazione temporanea piazzole di montaggio

Occupazione temporanea area di cantiere

Esproprio fondazioni

**CAVIDOTTO**

- Cavidotto
- Servitu' cavidotto
- Servitu' cavidotto

**Occupazione temporanea**

- Occupazione temporanea viabilita'
- Occupazione temporanea adeguamenti

0 100 200 m

REGIONE CAMPANIA  
 PROVINCIA DI AVELLINO  
 COMUNE DI FRIGENTO  
 COMUNE DI GUARDIA LOMBARDI  
 COMUNE DI ROCCA SAN FELICE  
 COMUNE DI STURNO  
 COMUNE DI BISACCIA

## AUTORIZZAZIONE UNICA ex d.lgs. 387/2003

Costruzione ed esercizio di un impianto di produzione di energia elettrica da fonte eolica denominato "Taverna del Principe" da realizzarsi nel comune di FRIGENTO (AV) e delle opere ed infrastrutture connesse da realizzarsi nei comuni di FRIGENTO (AV), GUARDIA LOMBARDI (AV), ROCCA SAN FELICE (AV), STURNO (AV) e BISACCIA (AV), avente potenza nominale pari a 39,6 MW

Titolo elaborato

**Planimetria catastale e particellare grafico delle aree oggetto di intervento 16-17**

Scale: 1:2'000

COMMESSA	FASE	ELABORATO	REV.
F0474	A	T14	A

Riproduzione o consegna a terzi solo dietro specifica autorizzazione



DATA	DESCRIZIONE	REDATTO	VERIFICATO	APPROVATO
Gennaio 2022	Prima emissione	ADP	GDS	GMA

Proprietario: **Camelia Rinnovabili s.r.l.**  
 Largo Augusto 3  
 20122 Milano

Progettazione: **F4 ingegneria srl**  
 Via Di Giura - Centro Direzionale, 85100 Potenza  
 Tel: +39 0971 1 944 797 - Fax: +39 0971 5 54 52  
 www.f4ingegneria.it - f4ingegneria@pec.it

Il Diretto Tecnico  
 (ing. Giovanni DI SANTO)

Società certificata secondo la norma UNI-EN ISO 9001:2015 per l'erogazione di servizi di ingegneria nei settori: civile, idraulica, acustica, energia, ambiente (settore IAF: 34)

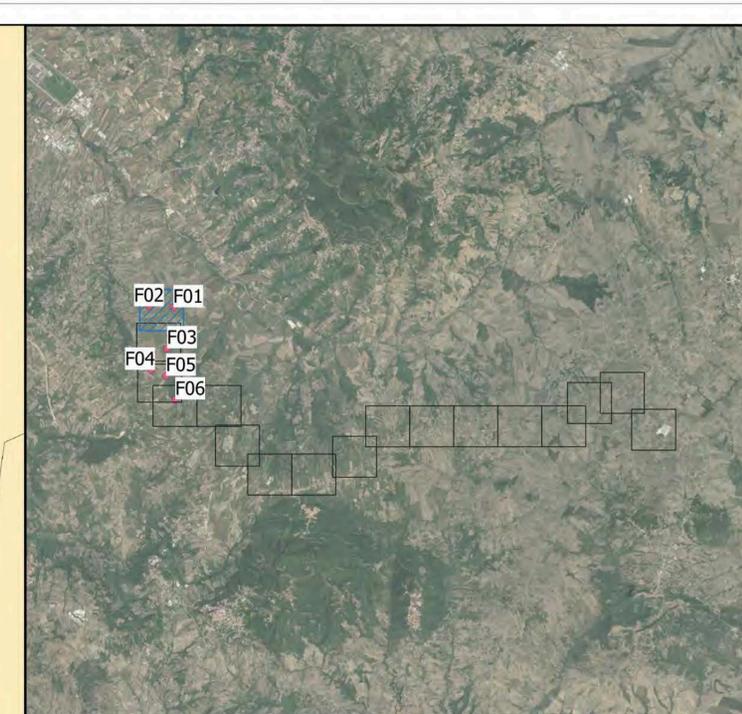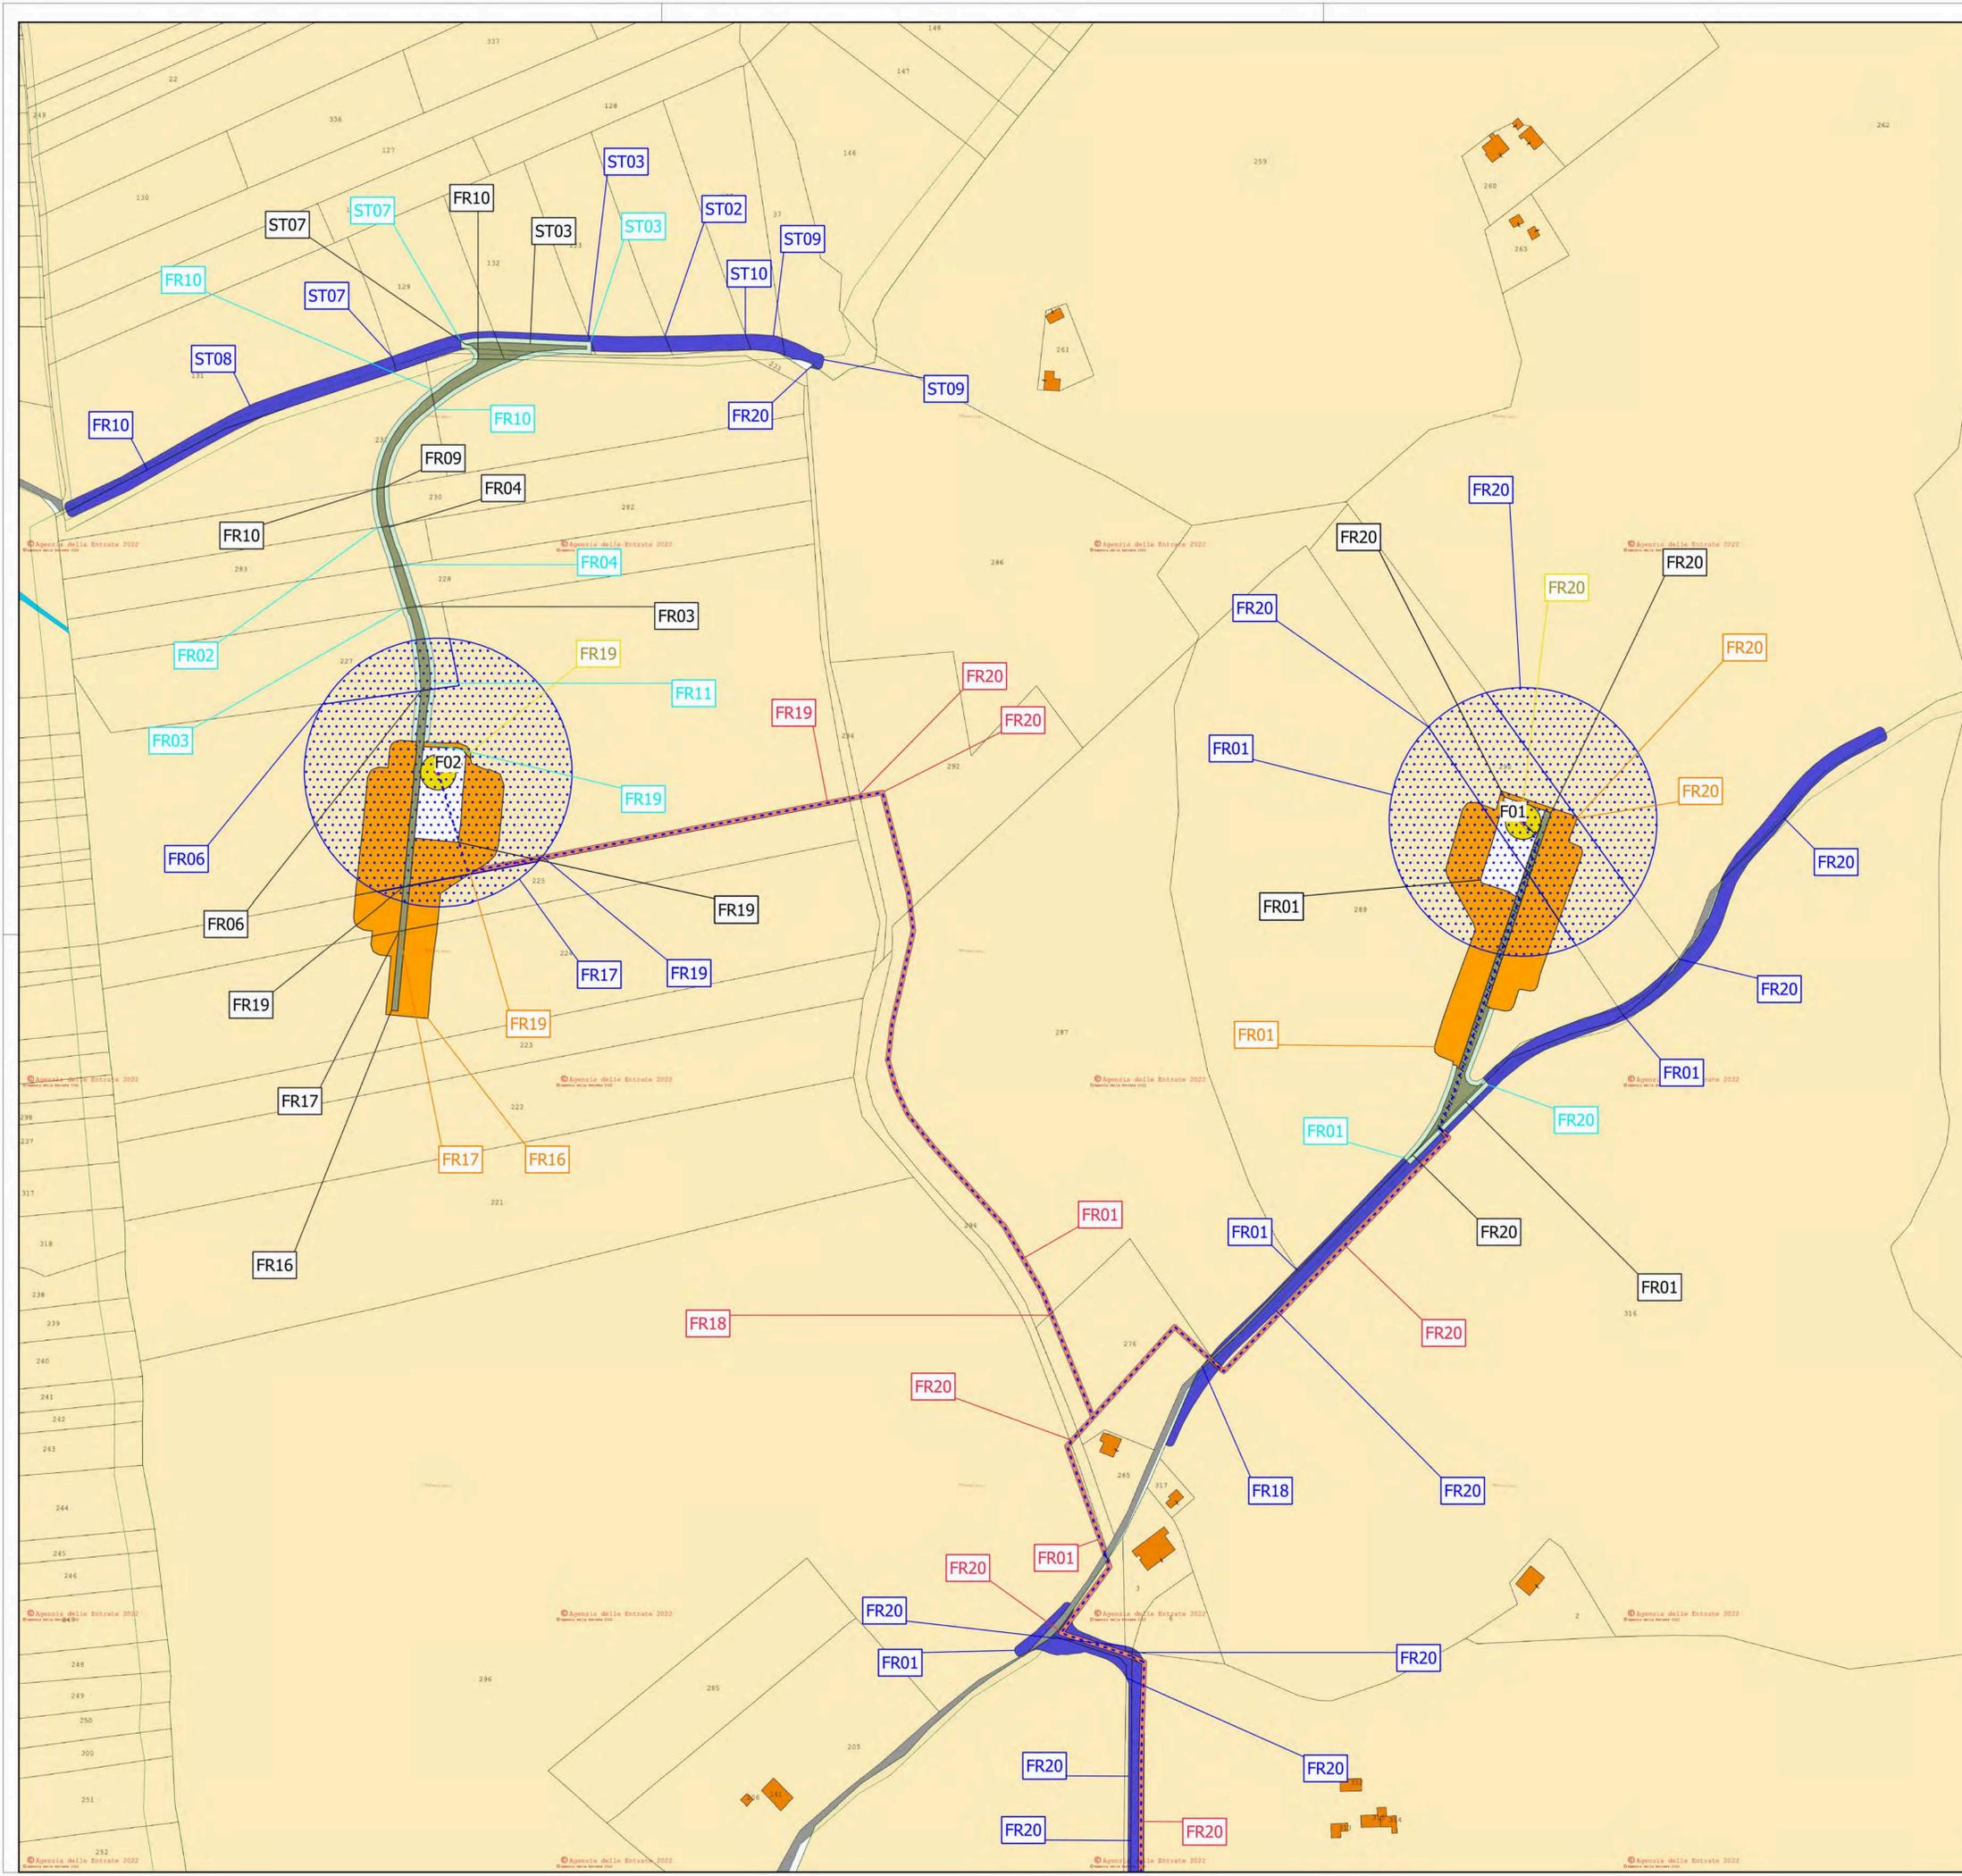

**LEGENDA**

**Opere civili**

- Aerogeneratore
- Servitu' 'passaggio viabilita'
- Servitu' di sorvolo
- Esproprio piazzole definitive
- Occupazione temporanea piazzole di montaggio

**CAVIDOTTO**

- Cavidotto
- Servitu' cavidotto
- Servitu' cavidotto

**Occupazione temporanea**

- Occupazione temporanea viabilita'
- Occupazione temporanea adeguamenti

Esproprio fondazioni

0 100 200 m

REGIONE CAMPANIA  
 PROVINCIA DI AVELLINO  
 COMUNE DI FRIGENTO  
 COMUNE DI GUARDIA LOMBARDI  
 COMUNE DI ROCCA SAN FELICE  
 COMUNE DI STURNO  
 COMUNE DI BISACCIA

## AUTORIZZAZIONE UNICA ex d.lgs. 387/2003

Costruzione ed esercizio di un impianto di produzione di energia elettrica da fonte eolica denominato "Taverna del Principe" da realizzarsi nel comune di FRIGENTO (AV) e delle opere ed infrastrutture connesse da realizzarsi nei comuni di FRIGENTO (AV), GUARDIA LOMBARDI (AV), ROCCA SAN FELICE (AV), STURNO (AV) e BISACCIA (AV), avente potenza nominale pari a 39,6 MW

Titolo elaborato		Codice elaborato		
<b>Planimetria catastale e particellare grafico delle aree oggetto di intervento 17-17</b>		COMMESSA	FASE	ELABORATO
		FO474	A	T14
		Riproduzione o consegna a terzi solo dietro specifica autorizzazione		
		Scala: 1:2'000		

DATA	DESCRIZIONE	REDATTO	VERIFICATO	APPROVATO
Gennaio 2022	Prima emissione	ADP	GDS	GMA

Proprietario: **Camelia Rinnovabili s.r.l.**  
 Largo Augusto 3  
 20122 Milano

Progettazione: **F4 ingegneria srl**  
 Via Di Giura - Centro Direzionale, 85100 Potenza  
 Tel: +39 0971 1 944 797 - Fax: +39 0971 5 54 52  
 www.f4ingegneria.it - f4ingegneria@pec.it

Il Diretto Tecnico  
 (ing. Giovanni DI SANTO)

Società certificata secondo la norma UNI-EN ISO 9001:2015 per l'erogazione di servizi di ingegneria nei settori: civile, idraulica, acustica, energia, ambiente (settore IAF: 34)