

**LEGENDA**

- Cavidotto MT
- Cavo AT
- RTN 150-380kV Terna Bisaccia
- Viabilita'
- Scarpate
- Camelia Rinnovabili Srl

0 70 140 m



REGIONE CAMPANIA  
 PROVINCIA DI AVELLINO  
 COMUNE DI FRIGENTO  
 COMUNE DI GUARDIA LOMBARDI  
 COMUNE DI ROCCA SAN FELICE  
 COMUNE DI STURNO  
 COMUNE DI BISACCIA





## AUTORIZZAZIONE UNICA ex d.lgs. 387/2003

Costruzione ed esercizio di un impianto di produzione di energia elettrica da fonte eolica denominato "Taverna del Principe" da realizzarsi nel comune di FRIGENTO (AV) e delle opere ed infrastrutture connesse da realizzarsi nei comuni di FRIGENTO (AV), GUARDIA LOMBARDI (AV), ROCCA SAN FELICE (AV), STURNO (AV) e BISACCIA (AV), avente potenza nominale pari a 39,6 MW

Titolo elaborato:	Codice elaborato:								
<b>Inquadramento opere utente per la connessione su CTR, ortofoto e catastale 1-3</b>	<table border="1" style="width: 100%; border-collapse: collapse;"> <tr> <th>COMMESSA</th> <th>FASE</th> <th>ELABORATO</th> <th>REV.</th> </tr> <tr> <td>F0474</td> <td>A</td> <td>T22</td> <td>A</td> </tr> </table>	COMMESSA	FASE	ELABORATO	REV.	F0474	A	T22	A
COMMESSA	FASE	ELABORATO	REV.						
F0474	A	T22	A						
	Riproduzione o consegna a terzi solo dietro specifica autorizzazione Scala: 1:1'000								

DATA	DESCRIZIONE	REDATTO	VERIFICATO	APPROVATO
Gennaio 2022	Prima emissione	ADP	GDS	GMA

<p>Proprietario: <b>Camelia Rinnovabili s.r.l.</b> Largo Augusto 3 20122 Milano</p> <p><b>BayWa re.</b></p>	<p>Progettazione: <b>F4 ingegneria srl</b> Via Di Giura - Centro Direzionale, 85100 Potenza Tel: +39 0971 1 944 797 - Fax: +39 0971 5 54 52 www.f4ingegneria.it - f4ingegneria@pec.it</p> <p style="text-align: center;">Il Diretto Tecnico (ing. Giovanni DI SANTO)</p> <div style="text-align: center;">  </div> <p style="font-size: small;">Società certificata secondo la norma UNI-EN ISO 9001:2015 per l'erogazione di servizi di ingegneria nei settori: civile, idraulica, acustica, energia, ambiente (settore IAF: 34)</p>
---	--

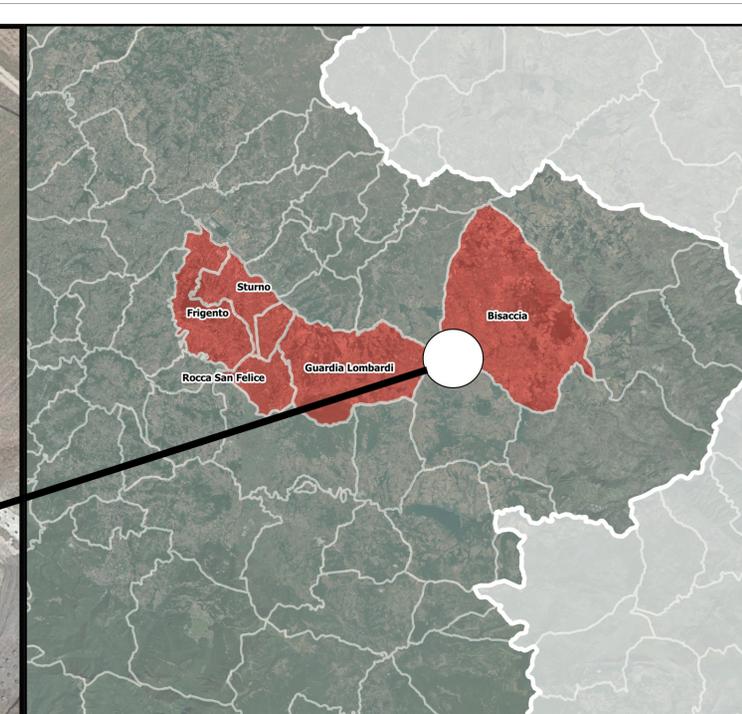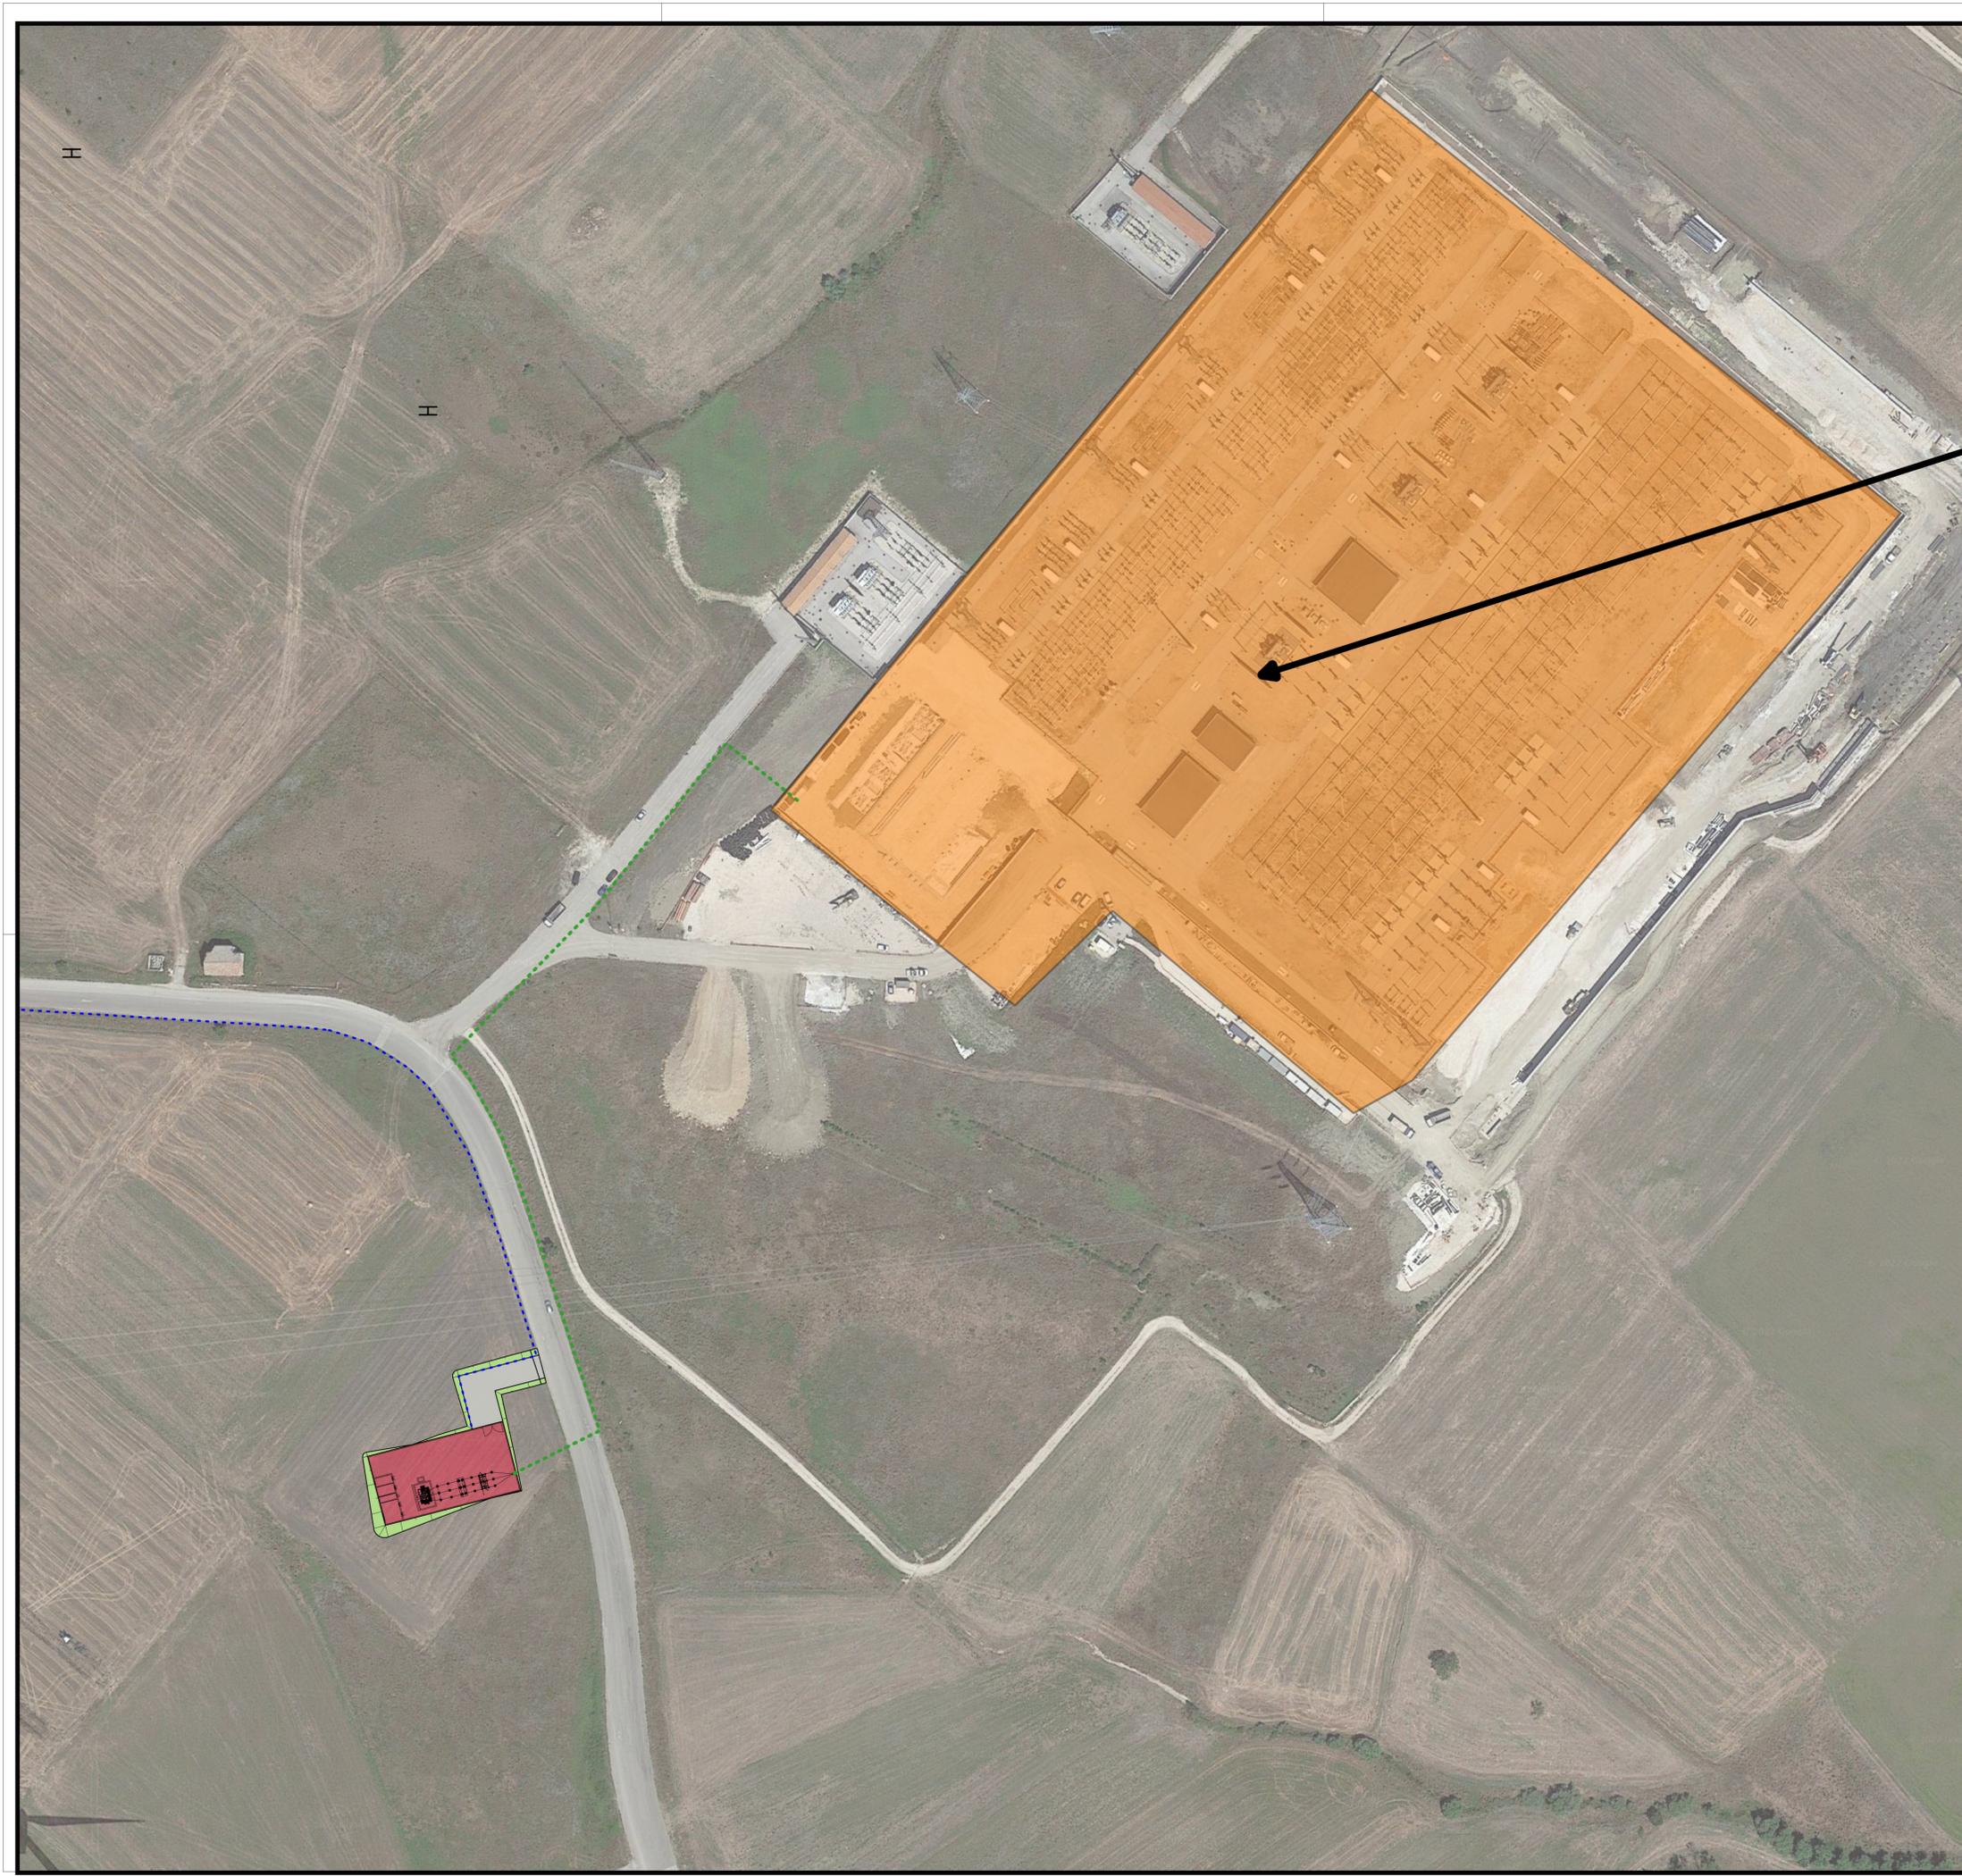

**LEGENDA**

- Cavidotto MT
- Cavo AT
- RTN 150-380kV Terna Bisaccia
- Viabilità'
- Scarpate
- Camelia Rinnovabili Srl





REGIONE CAMPANIA  
 PROVINCIA DI AVELLINO  
 COMUNE DI FRIGENTO  
 COMUNE DI GUARDIA LOMBARDI  
 COMUNE DI ROCCA SAN FELICE  
 COMUNE DI STURNO  
 COMUNE DI BISACCIA



**AUTORIZZAZIONE UNICA**  
ex d.lgs. 387/2003

Costruzione ed esercizio di un impianto di produzione di energia elettrica da fonte eolica denominato "Taverna del Principe" da realizzarsi nel comune di FRIGENTO (AV) e delle opere ed infrastrutture connesse da realizzarsi nei comuni di FRIGENTO (AV), GUARDIA LOMBARDI (AV), ROCCA SAN FELICE (AV), STURNO (AV) e BISACCIA (AV), avente potenza nominale pari a 39,6 MW

Titolo elaborato:		Codice elaborato:			
<b>Inquadramento opere utente per la connessione su CTR, ortofoto e catastale 2-3</b>		COMMESSA	FASE	ELABORATO	REV.
		F0474	A	T22	A
Riproduzione o consegna a terzi solo dietro specifica autorizzazione					
Scala: 1:1'000					

DATA	DESCRIZIONE	REDATTO	VERIFICATO	APPROVATO
Gennaio 2022	Prima emissione	ADP	GDS	GMA

Proprietario:

**Camelia Rinnovabili s.r.l.**  
 Largo Augusto 3  
 20122 Milano

**BayWa re.**

Progettazione:



**F4 ingegneria srl**  
 Via Di Giura - Centro Direzionale, 85100 Potenza  
 Tel: +39 0971 1 944 797 - Fax: +39 0971 5 54 52  
 www.f4ingegneria.it - f4ingegneria@pec.it

Il Diretto Tecnico  
 (ing. Giovanni DI SANTO)



Società certificata secondo la norma UNI-EN ISO 9001:2015 per l'erogazione di servizi di ingegneria nei settori: civile, idraulica, acustica, energia, ambiente (settore IAF: 34)



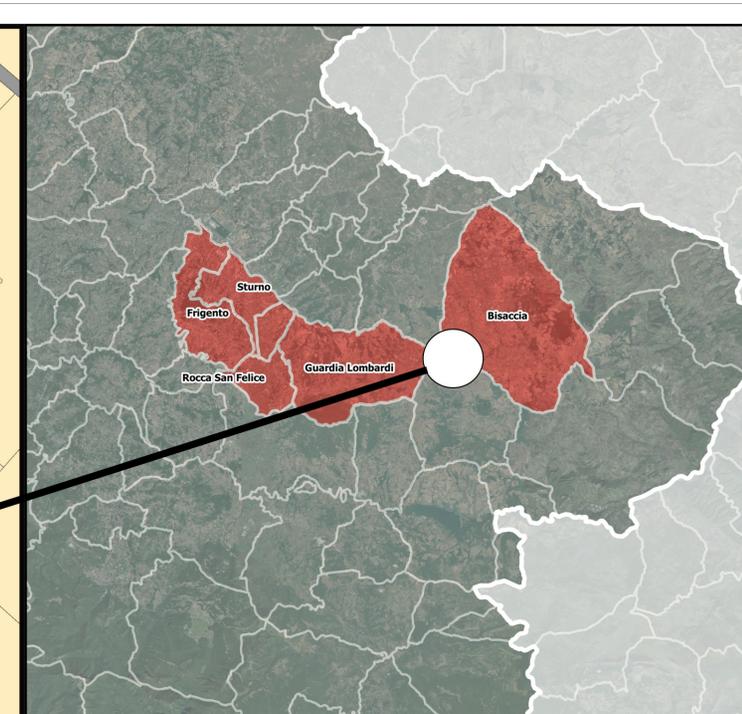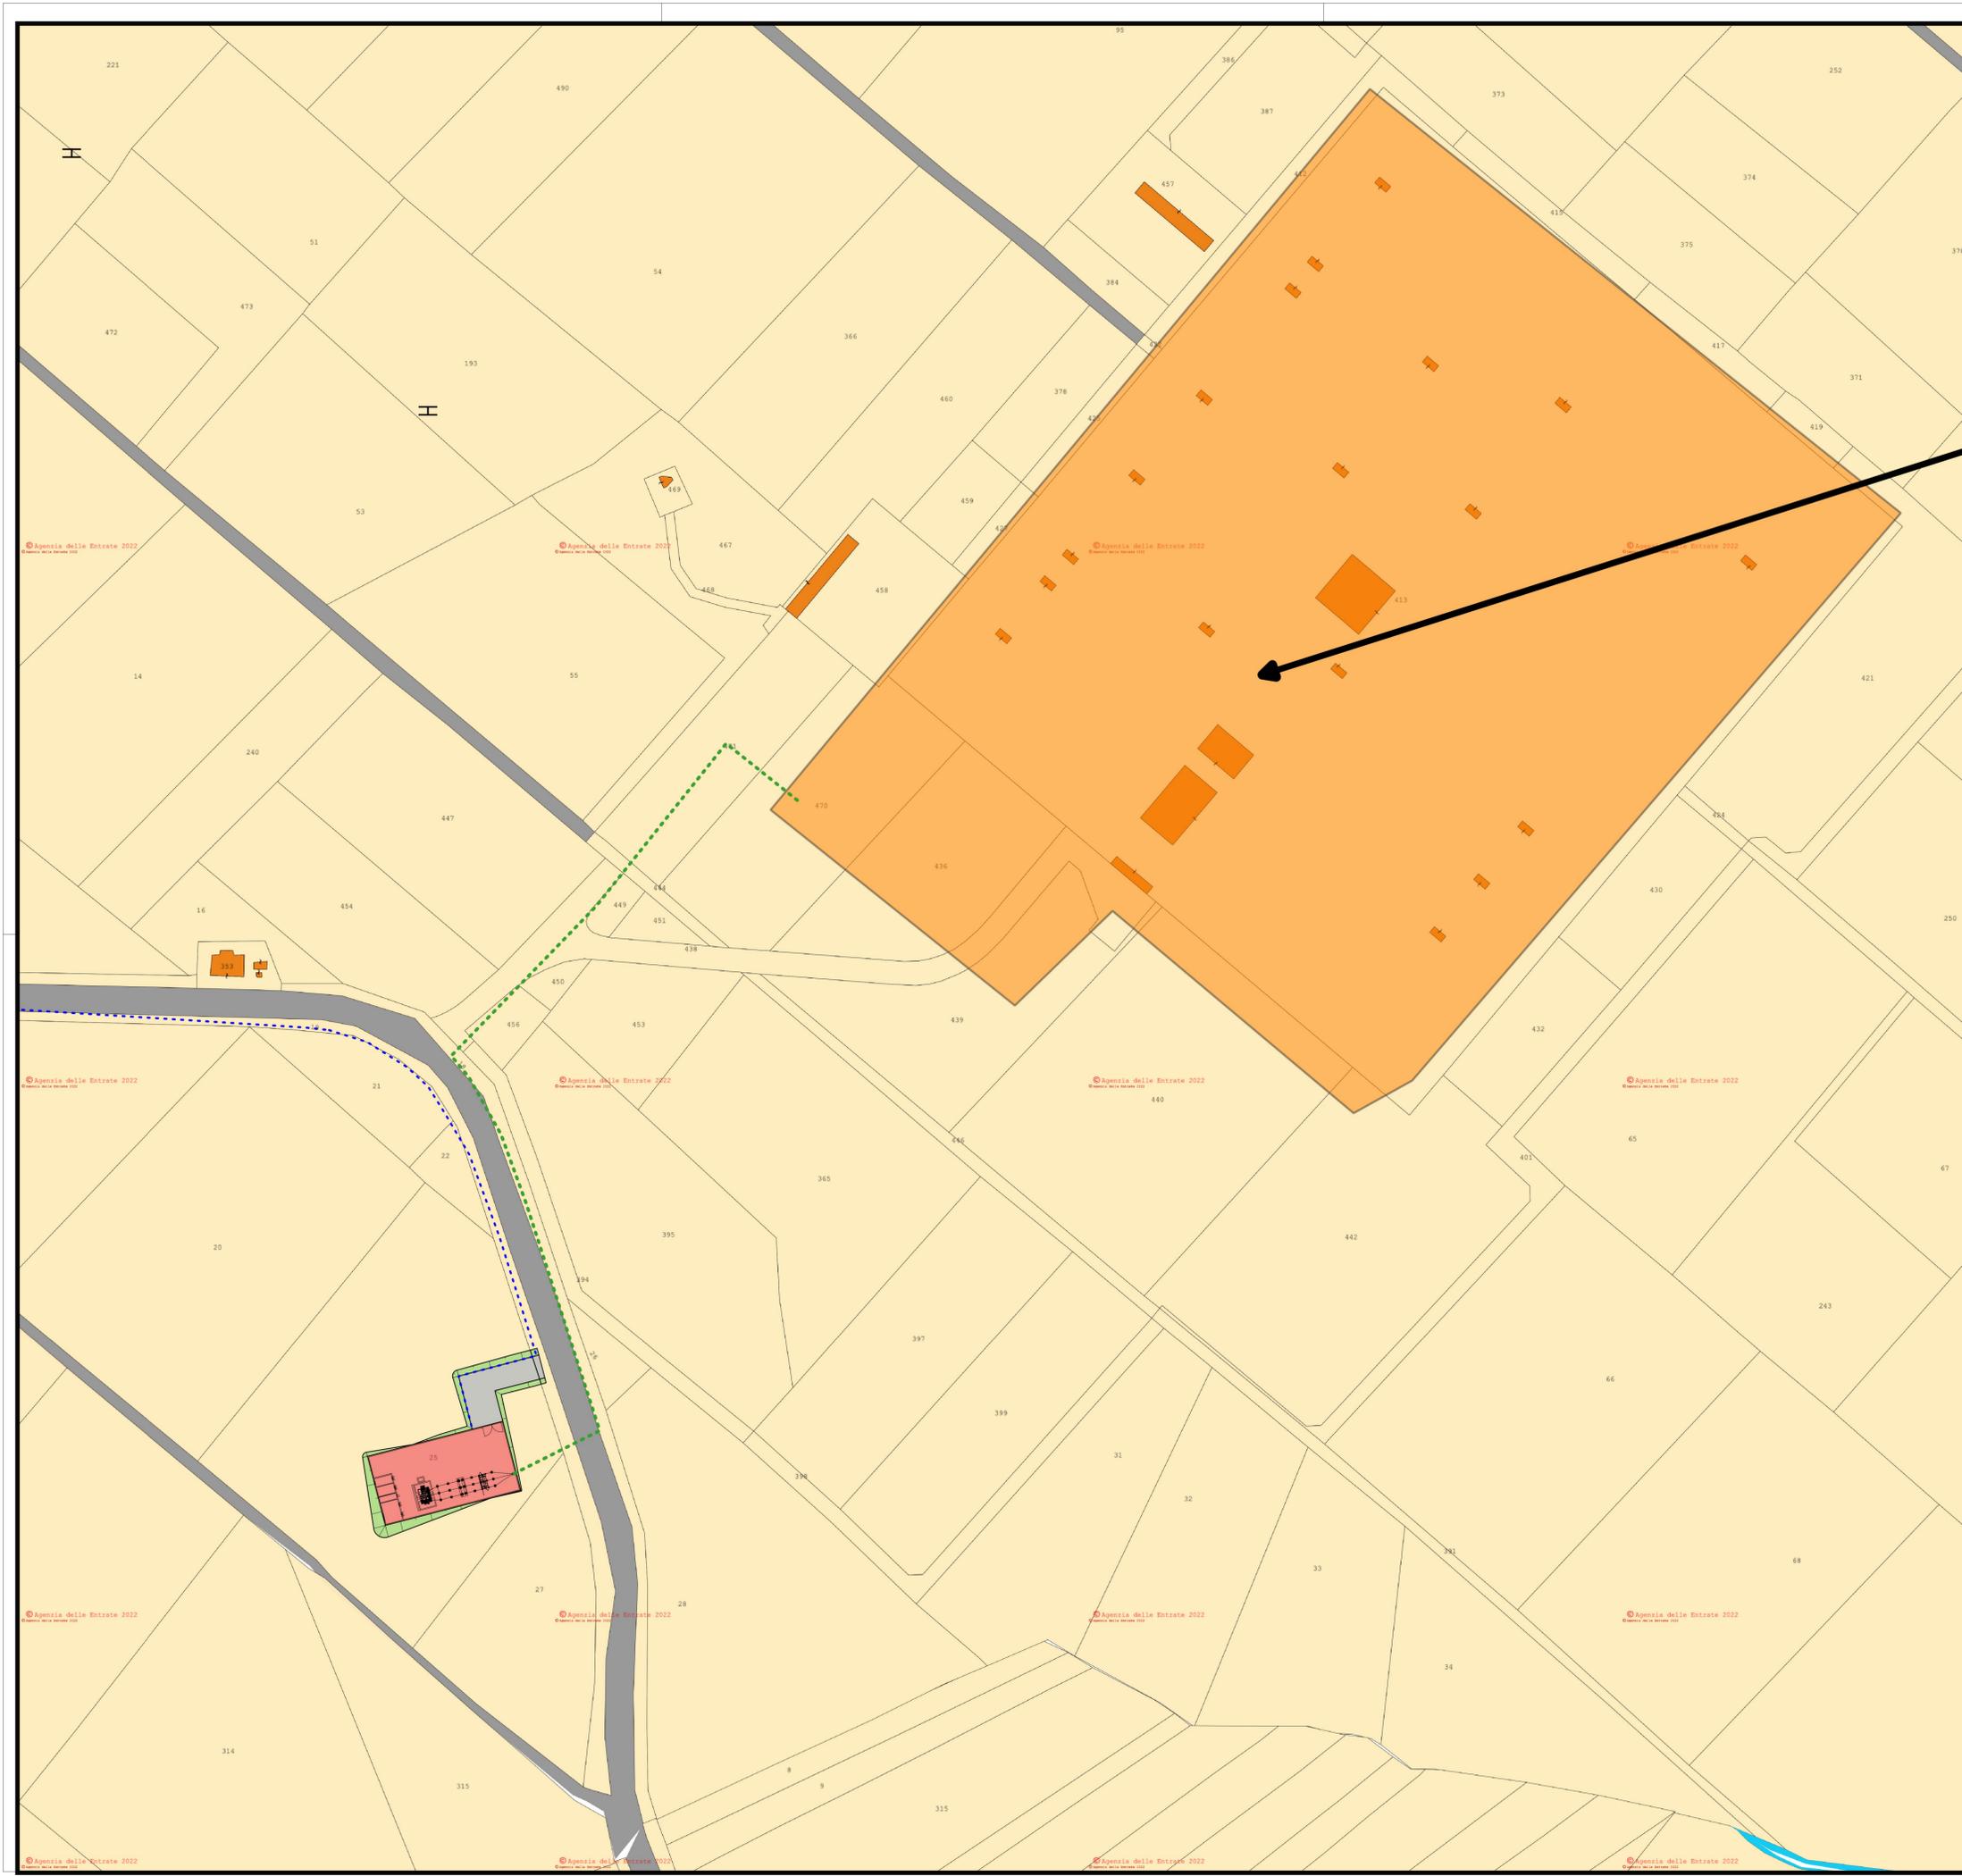

**LEGENDA**

- Cavidotto MT
- Cavo AT
- RTN 150-380kV Terna Bisaccia
- Viabilita'
- Scarpate
- Camelia Rinnovabili Srl

0 70 140 m



REGIONE CAMPANIA  
PROVINCIA DI AVELLINO  
COMUNE DI FRIGENTO  
COMUNE DI GUARDIA LOMBARDI  
COMUNE DI ROCCA SAN FELICE  
COMUNE DI STURNO  
COMUNE DI BISACCIA



## AUTORIZZAZIONE UNICA ex d.lgs. 387/2003

Costruzione ed esercizio di un impianto di produzione di energia elettrica da fonte eolica denominato "Taverna del Principe" da realizzarsi nel comune di FRIGENTO (AV) e delle opere ed infrastrutture connesse da realizzarsi nei comuni di FRIGENTO (AV), GUARDIA LOMBARDI (AV), ROCCA SAN FELICE (AV), STURNO (AV) e BISACCIA (AV), avente potenza nominale pari a 39,6 MW

Titolo elaborato:

Codice elaborato:

**Inquadramento opere utente per la  
connessione su CTR, ortofoto e  
catastale 3-3**

COMMESSA	FASE	ELABORATO	REV.
F0474	A	T22	A

Riproduzione o consegna a terzi solo dietro specifica autorizzazione

Scala: 1:1'000

DATA	DESCRIZIONE	REDATTO	VERIFICATO	APPROVATO
Gennaio 2022	Prima emissione	ADP	GDS	GMA

PropONENTE

**Camelia Rinnovabili s.r.l.**  
Largo Augusto 3  
20122 Milano



PROGETTAZIONE

 **F4 ingegneria srl**  
Via Di Giura - Centro Direzionale, 85100 Potenza  
Tel: +39 0971 1 944 797 - Fax: +39 0971 5 54 52  
www.f4ingegneria.it - f4ingegneria@pec.it

Il Diretto Tecnico  
(ing. Giovanni DI SANTO)



Società certificata secondo la norma UNI-EN ISO 9001:2015 per l'erogazione di servizi di ingegneria nei settori: civile, idraulica, acustica, energia, ambiente (settore IAF: 34)

