





- LEGENDA**
- Buffer analisi rottura organi rotanti
 - Aerogeneratori
 - Ricettori

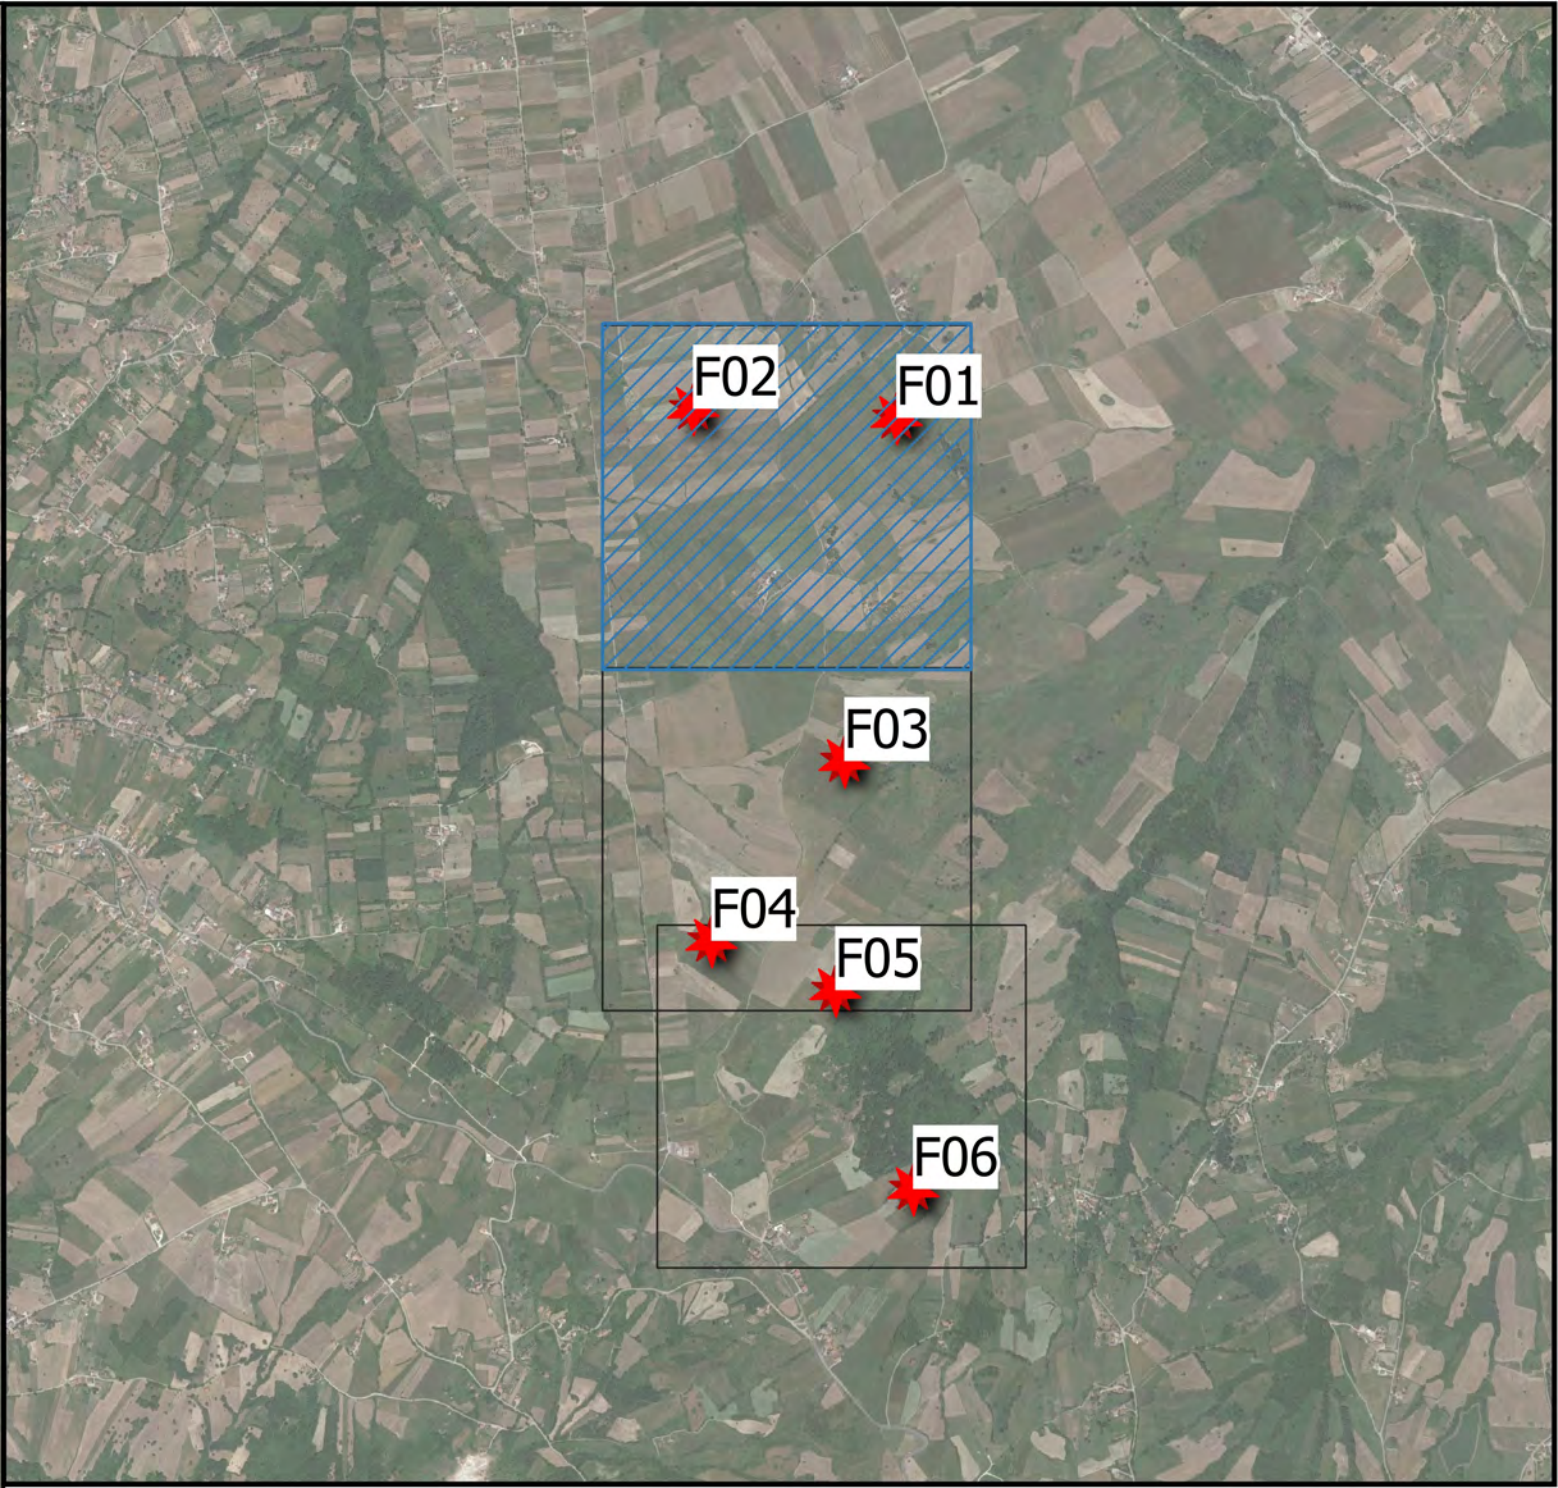

REGIONE CAMPANIA
PROVINCIA DI AVELLINO
COMUNE DI FRIGENTO
COMUNE DI GUARDIA LOMBARDI
COMUNE DI ROCCA SAN FELICE
COMUNE DI STURNO
COMUNE DI BISACCIA

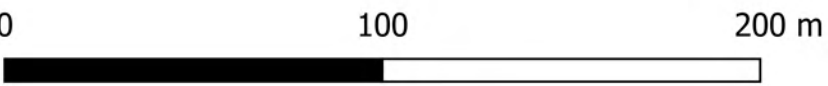


AUTORIZZAZIONE UNICA
ex d.lgs. 387/2003

Costruzione ed esercizio di un impianto di produzione di energia elettrica da fonte eolica denominato “Taverna del Principe” da realizzarsi nel comune di FRIGENTO (AV) e delle opere ed infrastrutture connesse da realizzarsi nei comuni di FRIGENTO (AV), GUARDIA LOMBARDI (AV), ROCCA SAN FELICE (AV), STURNO (AV) e BISACCIA (AV), avente potenza nominale pari a 39,6 MW

Titolo elaborato	Codice elaborato			
	COMMESSA	FASE	ELABORATO	REV.
	F0474	A	T26	A
Riproduzione o consegna a terzi solo dietro specifica autorizzazione				
Scala				
1:2'000				

Gennaio 2022	Prima emissione	ADP	GDS	GMA
DATA	DESCRIZIONE	REDATTO	VERIFICATO	APPROVATO


Proponente	Progettazione
Camelia Rinnovabili s.r.l. Largo Augusto 3 20122 Milano BayWa re.	F4 ingegneria srl Via Di Giura - Centro Direzionale, 85100 Potenza Tel: +39 0971 1 944 797 - Fax: +39 0971 5 54 52 www.f4ingegneria.it - f4ingegneria@pec.it Il Diretto Tecnico (ing. Giovanni DI SANTO) Società certificata secondo la norma UNI-EN ISO 9001:2015 per l'erogazione di servizi di ingegneria nei settori: civile, idraulica, acustica, energia, ambiente (settore IAF: 34).

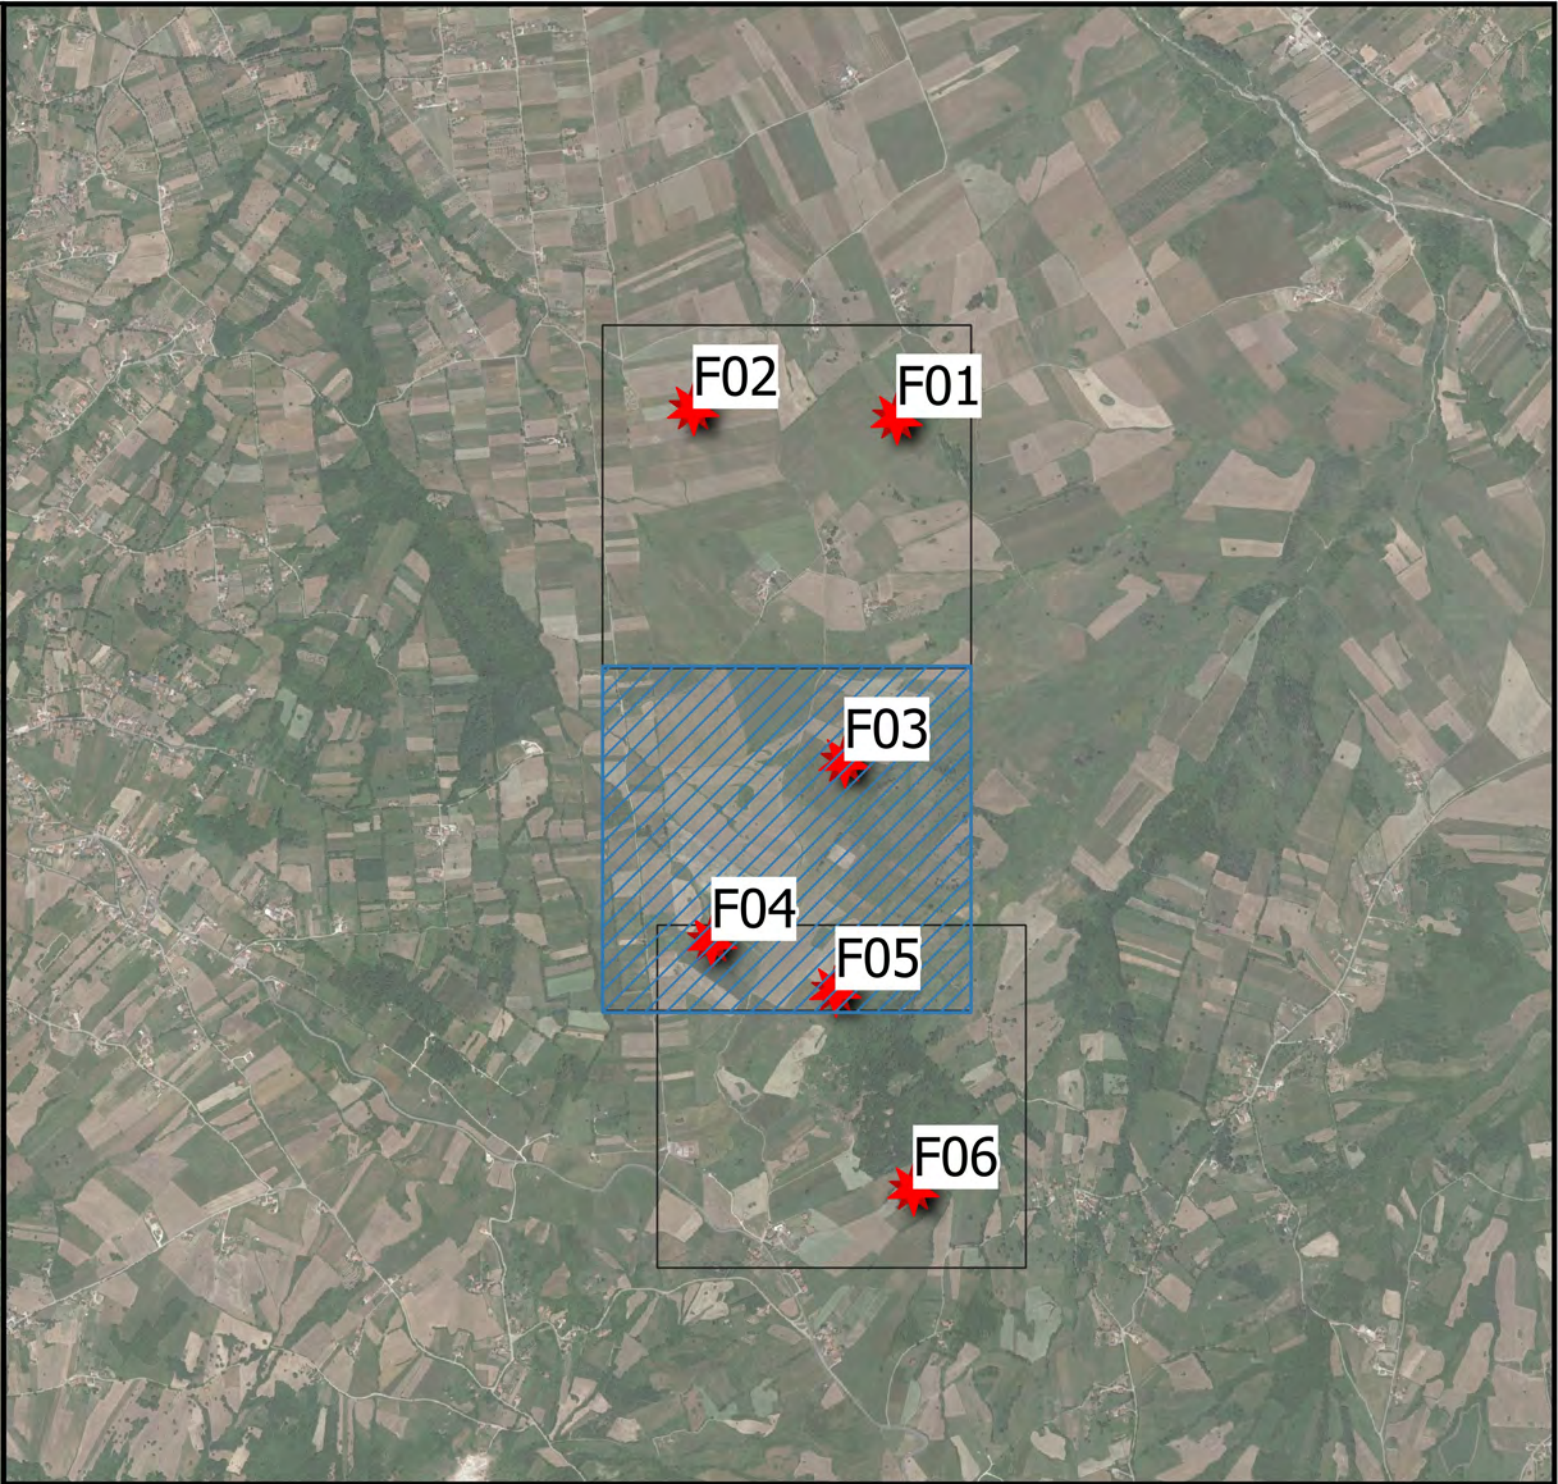

LEGENDA

Buffer analisi rottura organi rotanti

Aerogeneratori

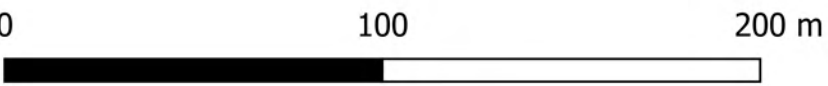

REGIONE CAMPANIA
PROVINCIA DI AVELLINO
COMUNE DI FRIGENTO
COMUNE DI GUARDIA LOMBARDI
COMUNE DI ROCCA SAN FELICE
COMUNE DI STURNO
COMUNE DI BISACCIA



AUTORIZZAZIONE UNICA
ex d.lgs. 387/2003

Costruzione ed esercizio di un impianto di produzione di energia elettrica da fonte eolica denominato "Taverna del Principe" da realizzarsi nel comune di FRIGENTO (AV) e delle opere ed infrastrutture connesse da realizzarsi nei comuni di FRIGENTO (AV), GUARDIA LOMBARDI (AV), ROCCA SAN FELICE (AV), STURNO (AV) e BISACCIA (AV), avente potenza nominale pari a 39,6 MW

Titolo elaborato	Codice elaborato			
	COMMESSA	FASE	ELABORATO	REV.
	F0474	A	T26	A
Riproduzione o consegna a terzi solo dietro specifica autorizzazione				
Scala				
1:2'000				

Gennaio 2022	Prima emissione	ADP	GDS	GMA
DATA	DESCRIZIONE	REDATTO	VERIFICATO	APPROVATO

Proponente

Camelia Rinnovabili s.r.l.
Largo Augusto 3
20122 Milano


BayWa re.

Progettazione


F4 ingegneria srl
Via Di Giura - Centro Direzionale, 85100 Potenza
Tel: +39 0971 1 944 797 - Fax: +39 0971 5 54 52
www.f4ingegneria.it - f4ingegneria@pec.it

Il Diretto Tecnico
(ing. Giovanni DI SANTO)

Società certificata secondo la norma UNI-EN ISO 9001:2015 per l'erogazione di servizi di ingegneria nei settori: civile, idraulica, acustica, energia, ambiente (settore IAF: 34).

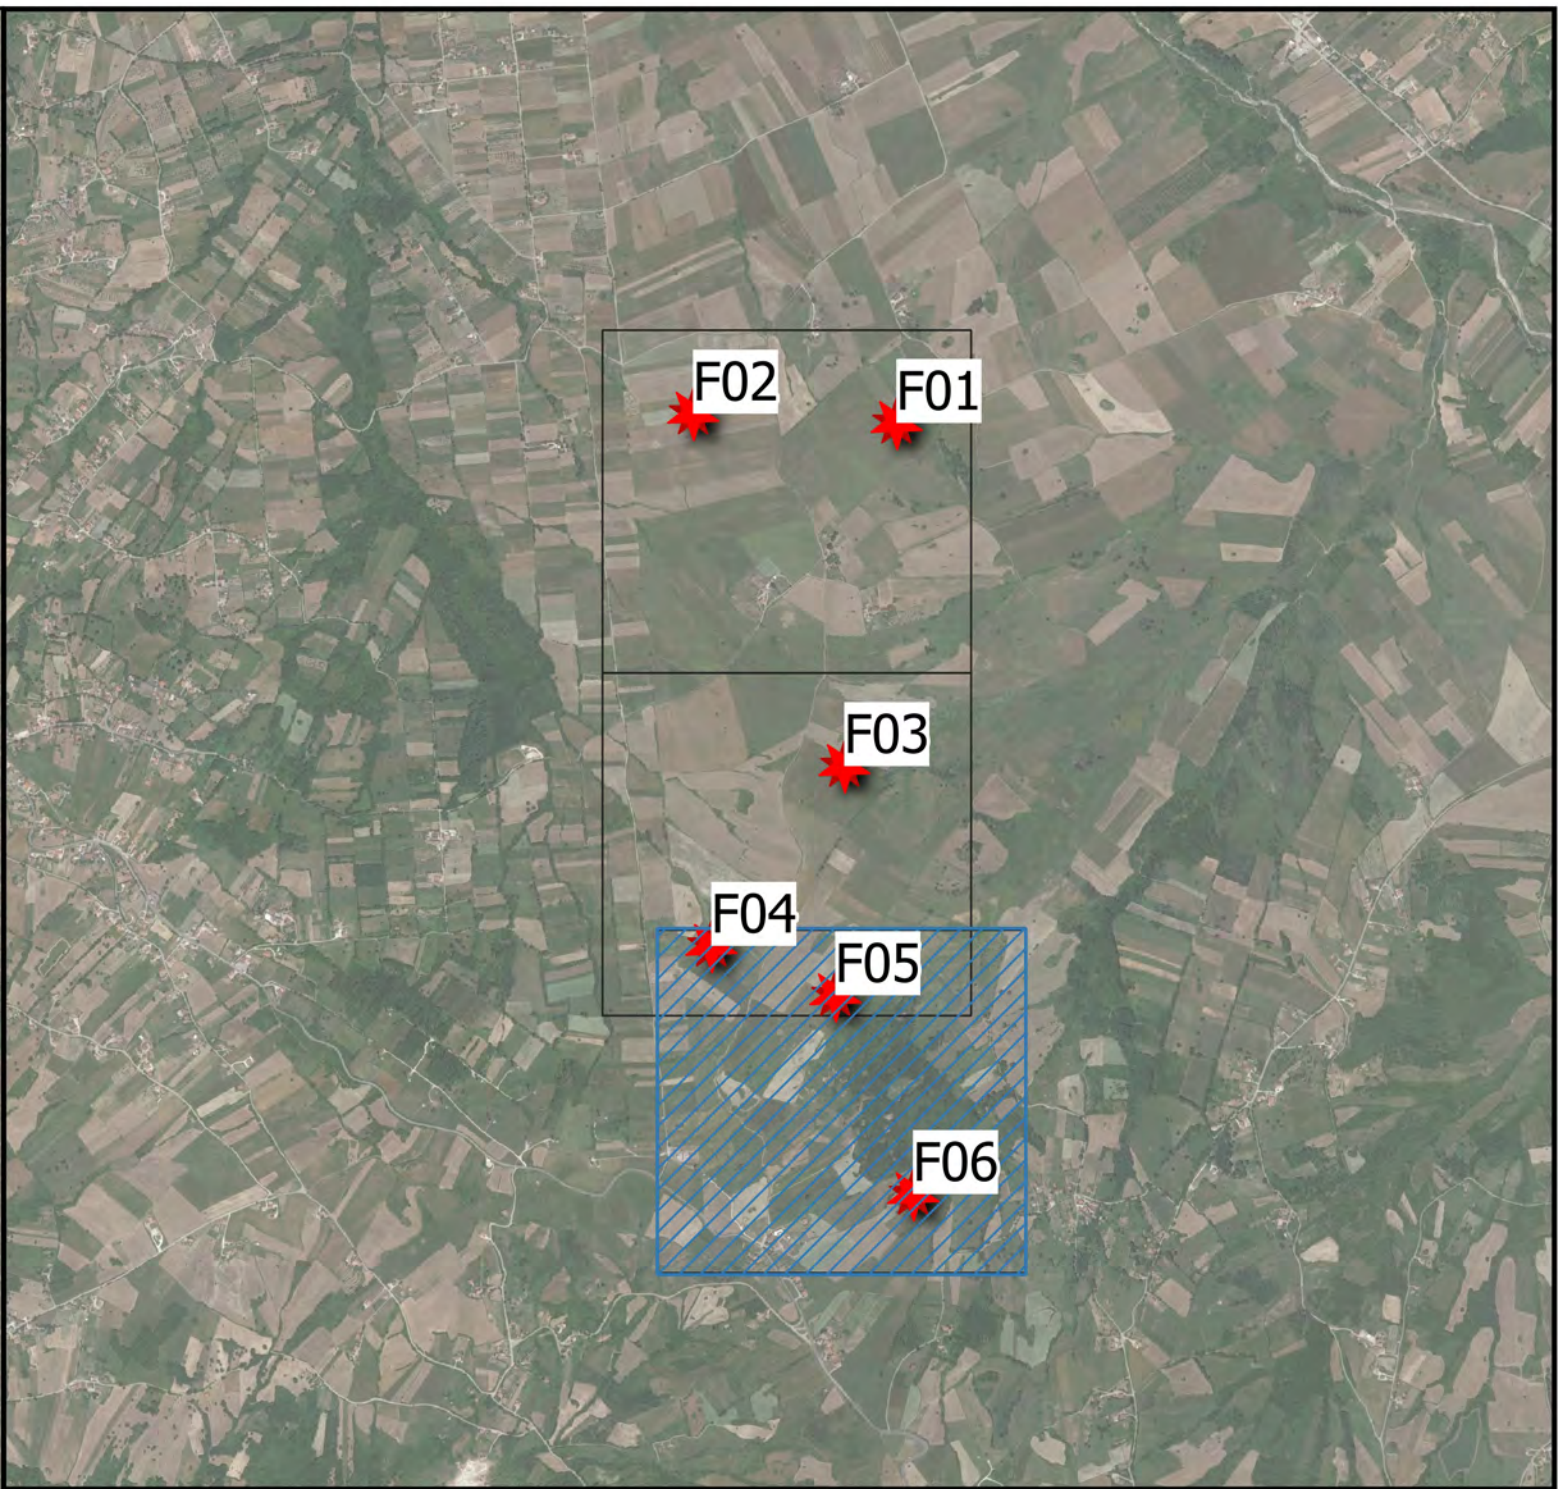

- LEGENDA**
- Buffer analisi rottura organi rotanti
 - Aerogeneratori
 - Ricettori

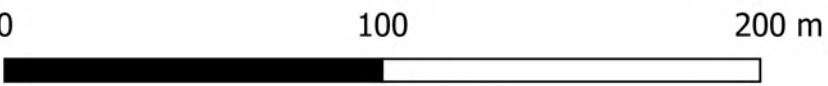

REGIONE CAMPANIA
PROVINCIA DI AVELLINO
COMUNE DI FRIGENTO
COMUNE DI GUARDIA LOMBARDI
COMUNE DI ROCCA SAN FELICE
COMUNE DI STURNO
COMUNE DI BISACCIA



AUTORIZZAZIONE UNICA ex d.lgs. 387/2003

Costruzione ed esercizio di un impianto di produzione di energia elettrica da fonte eolica denominato "Taverna del Principe" da realizzarsi nel comune di FRIGENTO (AV) e delle opere ed infrastrutture connesse da realizzarsi nei comuni di FRIGENTO (AV), GUARDIA LOMBARDI (AV), ROCCA SAN FELICE (AV), STURNO (AV) e BISACCIA (AV), avente potenza nominale pari a 39,6 MW

Titolo elaborato	Codice elaborato			
	COMMESSA	FASE	ELABORATO	REV.
	F0474	A	T26	A
Riproduzione o consegna a terzi solo dietro specifica autorizzazione				
Scala				
1:2'000				

Gennaio 2022	Prima emissione	ADP	GDS	GMA
DATA	DESCRIZIONE	REDATTO	VERIFICATO	APPROVATO

Proponente	Progettazione
Camelia Rinnovabili s.r.l. Largo Augusto 3 20122 Milano  BayWa re.	 F4 ingegneria srl Via Di Giura - Centro Direzionale, 85100 Potenza Tel: +39 0971 1 944 797 - Fax: +39 0971 5 54 52 www.f4ingegneria.it - f4ingegneria@pec.it Il Diretto Tecnico (ing. Giovanni DI SANTO)   Società certificata secondo la norma UNI-EN ISO 9001:2015 per l'erogazione di servizi di ingegneria nei settori: civile, idraulica, acustica, energia, ambiente (settore IAF: 34). 