

REGIONE CAMPANIA
PROVINCIA DI AVELLINO

COMUNE DI FRIGENTO
COMUNE DI GUARDIA LOMBARDI
COMUNE DI ROCCA SAN FELICE
COMUNE DI STURNO
COMUNE DI BISACCIA



AUTORIZZAZIONE UNICA ex d.lgs. 387/2003

Costruzione ed esercizio di un impianto di produzione di energia elettrica da fonte eolica denominato "Taverna del Principe" da realizzarsi nel comune di FRIGENTO (AV) e delle opere ed infrastrutture connesse da realizzarsi nei comuni di FRIGENTO (AV), GUARDIA LOMBARDI (AV), ROCCA SAN FELICE (AV), STURNO (AV) e BISACCIA (AV), avente potenza nominale pari a 39,6 MW

Titolo elaborato

Report fotografico stato dei luoghi

Codice elaborato

COMMESSA	FASE	ELABORATO	REV.
F0474	E	T04	A

Riproduzione o consegna a terzi solo dietro specifica autorizzazione.

Scala

—

Gennaio 2022	Prima emissione	GSC	GDS	GMA
DATA	DESCRIZIONE	REDATTO	VERIFICATO	APPROVATO

Proponente

Camelia Rinnovabili s.r.l.

Largo Augusto 3
20122 Milano



Progettazione



F4 Ingegneria srl

Via Di Giura - Centro direzionale, 85100 Potenza
Tel: +39 0971 1944797 - Fax: +39 0971 55452
www.f4ingegneria.it - f4ingegneria@pec.it

Il Direttore Tecnico
(ing. Giovanni DI SANTO)



Società certificata secondo la norma UNI-EN ISO 9001:2015 per l'erogazione di servizi di ingegneria nei settori: civile, idraulica, acustica, energia, ambiente (settore IAF: 34).





Ricettore	R02
X	512627
Y	4539829.8
Quota s.l.m.	563.8
Comune	Sturmo
Foglio	16
Particella	715
Categoria Catastale	A/3

Legenda

-  layout
-  Ricettori


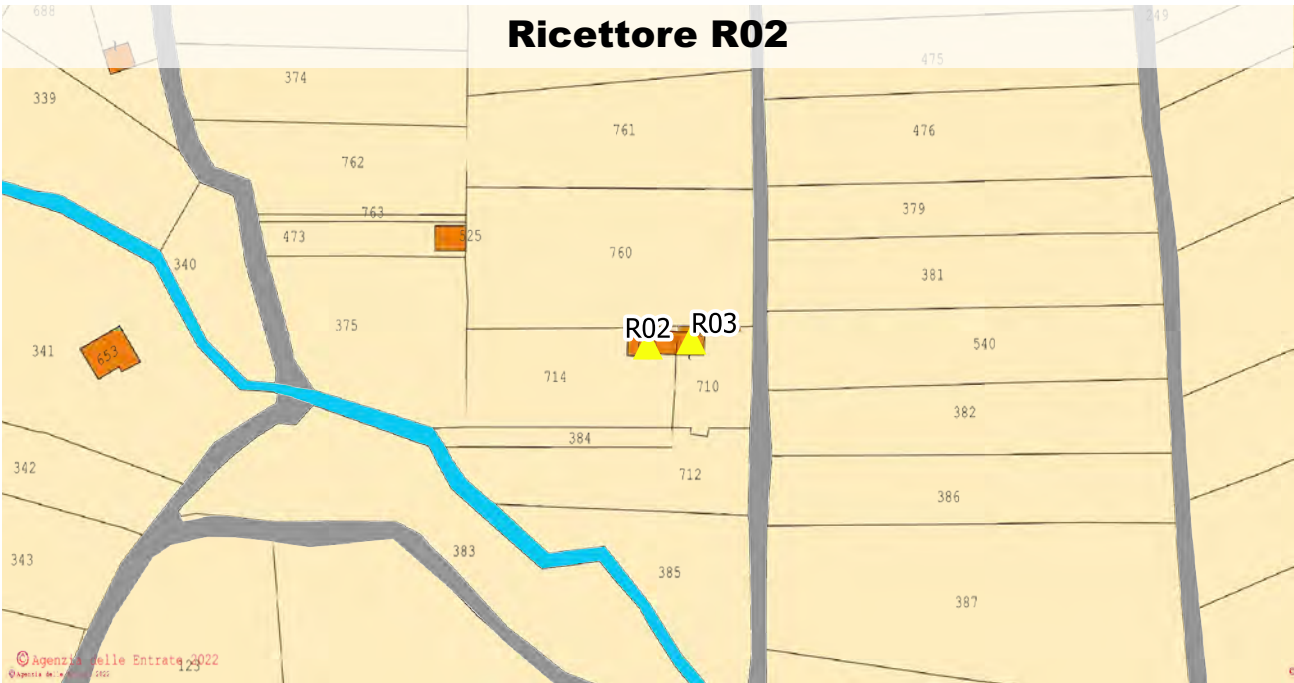


Foto 1- Data:18.01.2022



Foto 2- Data:18.01.2022

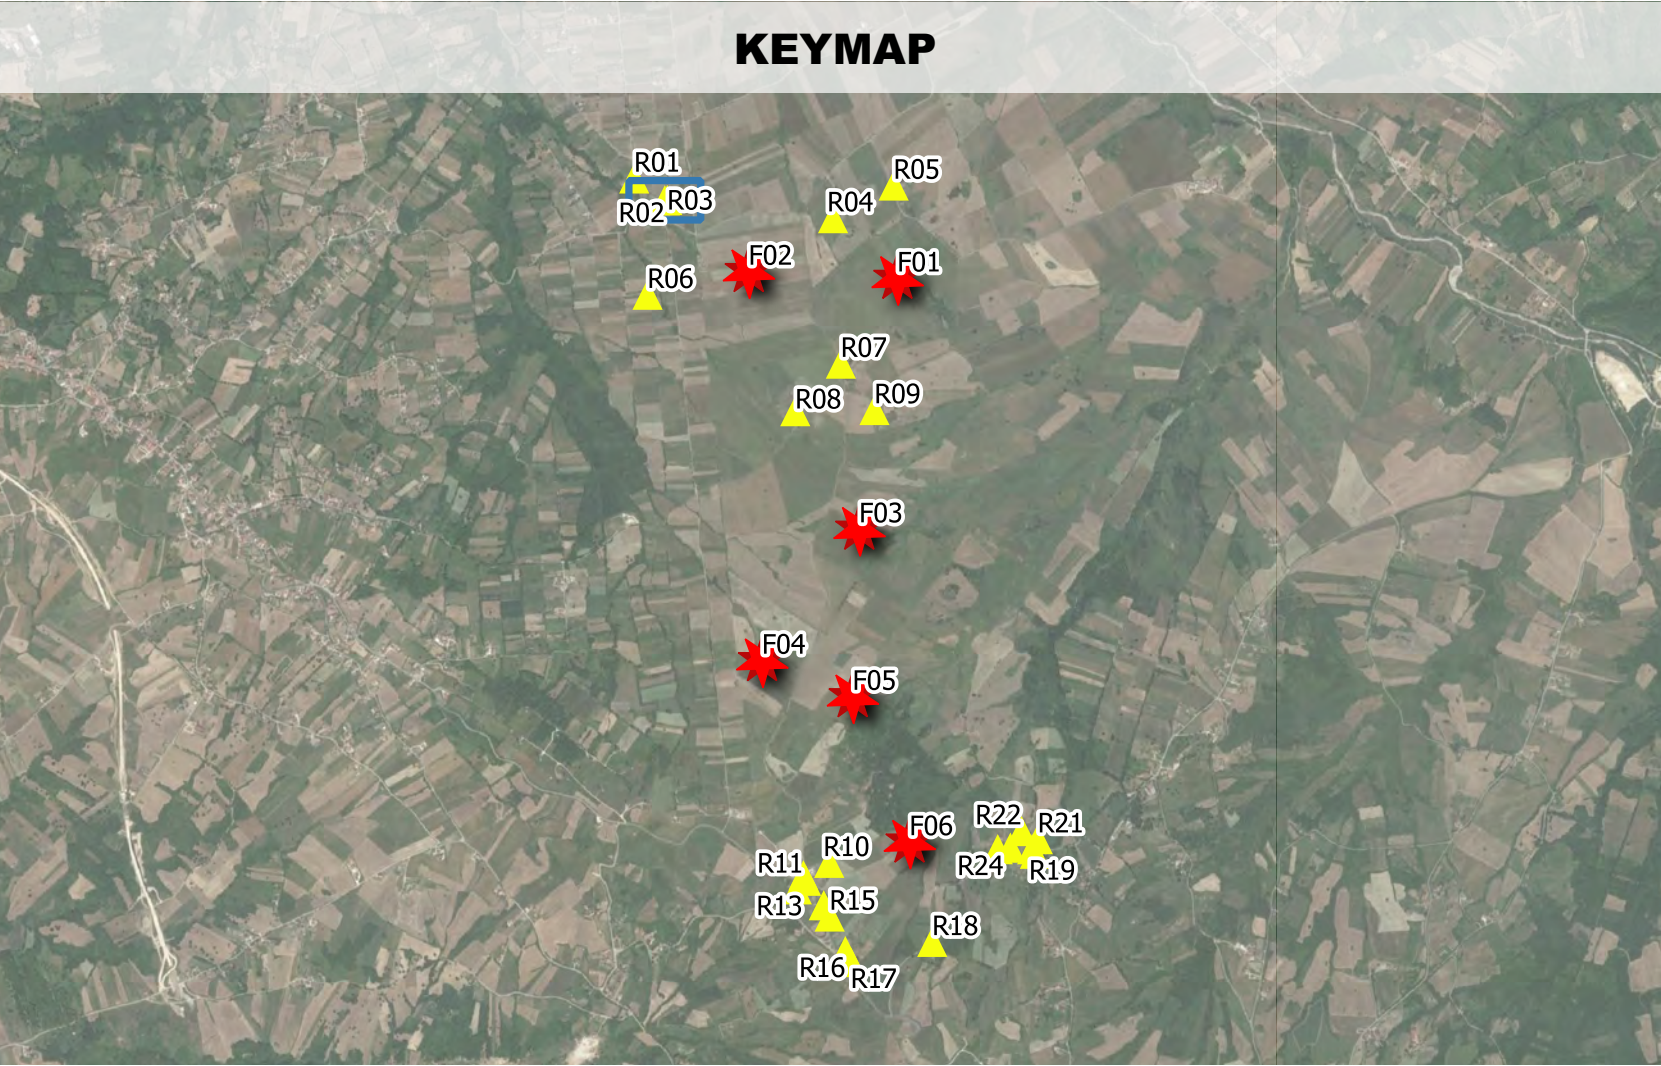

Proponente

 **BayWa r.e.**

Camelia Rinnovabili s.r.l.

Largo Augusto 3
20122 Milano (MI)

Progettista

 **F4 ingegneria srl**

Via Di Giura - Centro Direzionale - 85100 Potenza
Tel: +39 0971 1944797 - Fax: +39 0971 55452
www.f4ingegneria.it - f4ingegneria@pec.it

Il Direttore Tecnico
(ing. Giovanni DI SANTO)

Redatto	GSC	Verificato	GDS	Approvato	GMA	Esaminato	Verificato	Validato
---------	-----	------------	-----	-----------	-----	-----------	------------	----------

REGIONE CAMPANIA

PROVINCIA DI AVELLINO

COMUNE DI FRIGENTO - COMUNE DI GUARDIA LOMBARDI -
COMUNE DI ROCCA SAN FELICE - COMUNE DI STURNO -
COMUNE DI BISACCIA



AUTORIZZAZIONE UNICA EX D.LGS. N.387/2003

Progetto definitivo Parco eolico "TAVERNA DEL PRINCIPE"

F0474

Report fotografico stato dei luoghi-2

Data

Gennaio 2021

Scala

1:2.000

Pagine

2/24

Ricettore R03 (x:512638.5 - y:4539831.1 - h s.l.m.:564.9m)

The aerial map shows a rural landscape with a mix of green fields, brown plowed earth, and clusters of trees. A road or path runs along the left side. In the center, there is a small cluster of buildings with red roofs. Two yellow triangles are placed near these buildings, labeled R02 and R03. R03 is the primary focus of the map, as indicated by the title. The map is overlaid with a grid and coordinates.

Ricettore	R03
X	512638.5
Y	4539831.1
Quota s.l.m.	564.9
Comune	Sturmo
Foglio	16
Particella	710
Categoria Catastale	A/4 - C/2

Legenda



 layout

 Ricettori

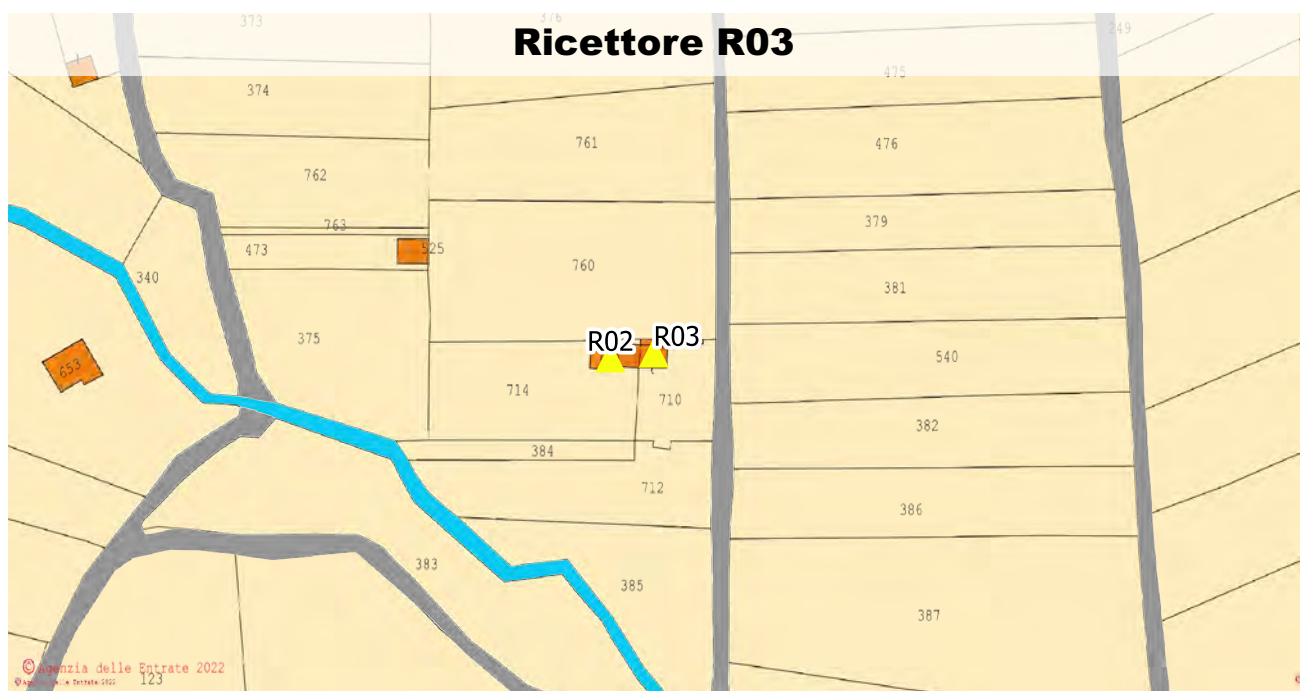



Foto 1- Data:18.01.2022



Foto 2- Data:18.01.2022



KEYMAP

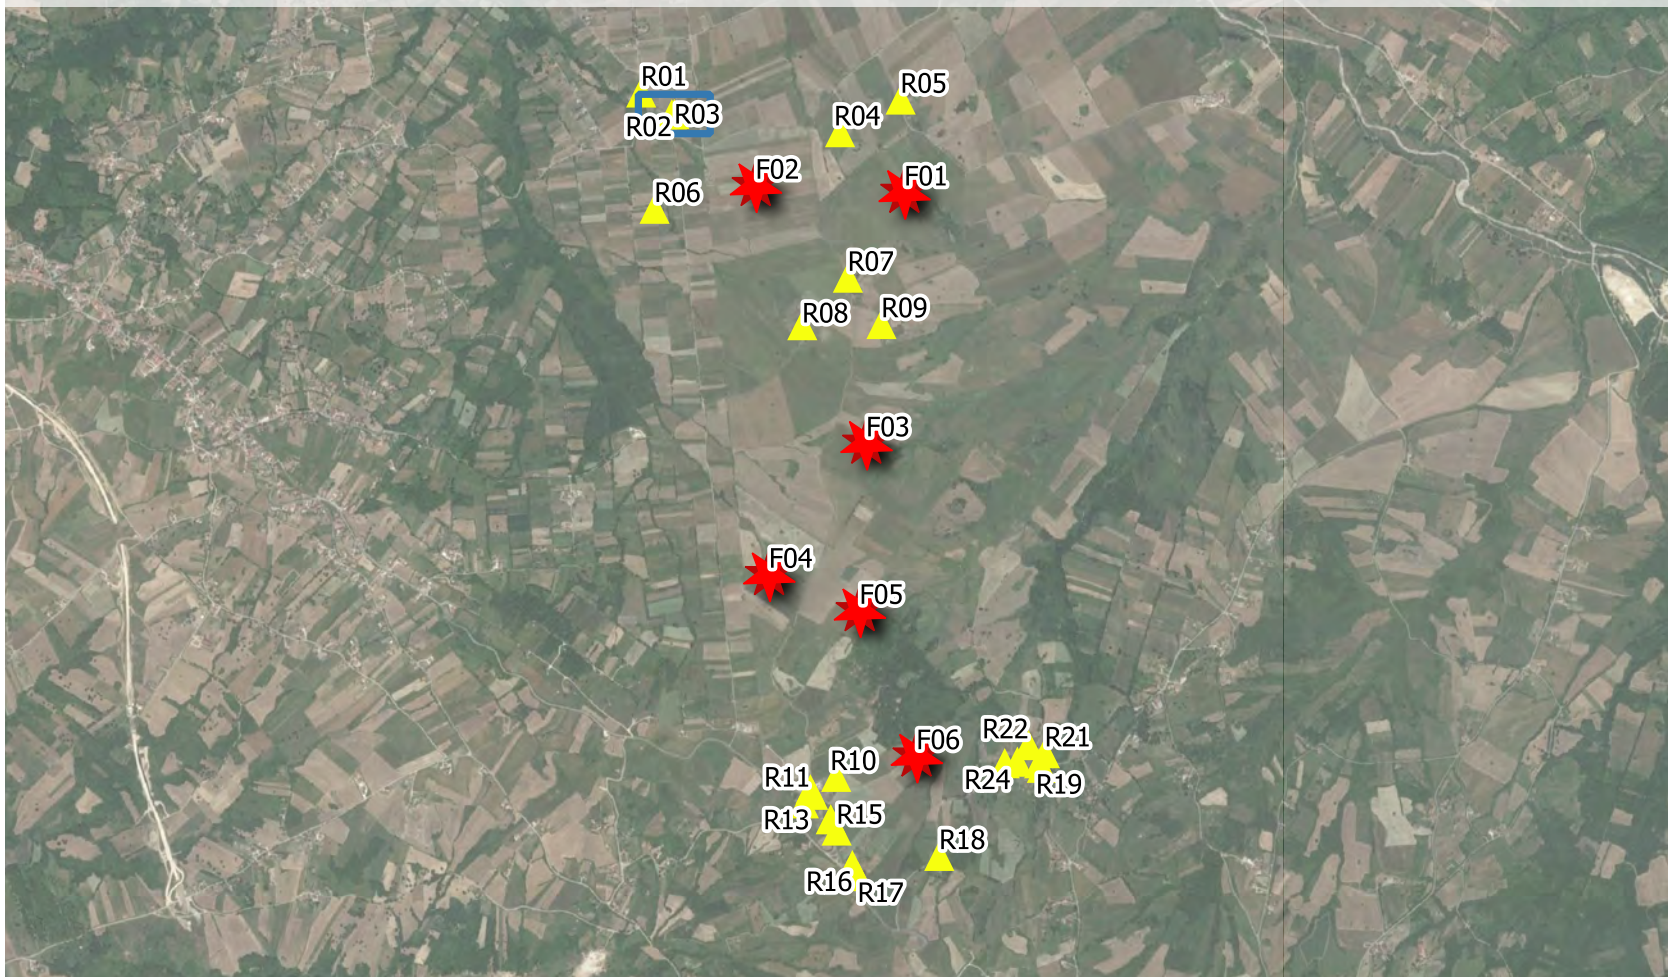

Proponente



Camelia Rinnovabili s.r.l.

Largo Augusto 3
20122 Milano (MI)

F4 ingegneria srl

Tel: +39 0971 1944797 - Fax: +39 0971 554797
Via Di Giura - Centro Direzionale - 85100 Potenza
www.f4ingegneria.it - f4ingegneria@pec.it

Il Direttore tecnico
ing. Giovanni DI SANTO)



Progettista

GSC

VEN	G
-----	---

21

GMA

07E

VERIFICATO



REGIONE CAMPANIA
PROVINCIA DI AVELLINO
NAPOLI - COMUNE DI GUARDAFRANCIA
CASA SAN FELICE - COMUNE DI BISACCIA



AUTORIZZAZIONE UNICA EX D.LGS. N.387/2003
Progetto definitivo Parco eolico "TAVERNA DEL PRINCIPE"

Report fotografico stato dei luoghi-3

F0474

Data

Gennaio 2021


Scala

1:2.000

agine

3/24

Ricettore R04 (x:513406.2 - y:4539747.1 - h s.l.m.:616.8m)

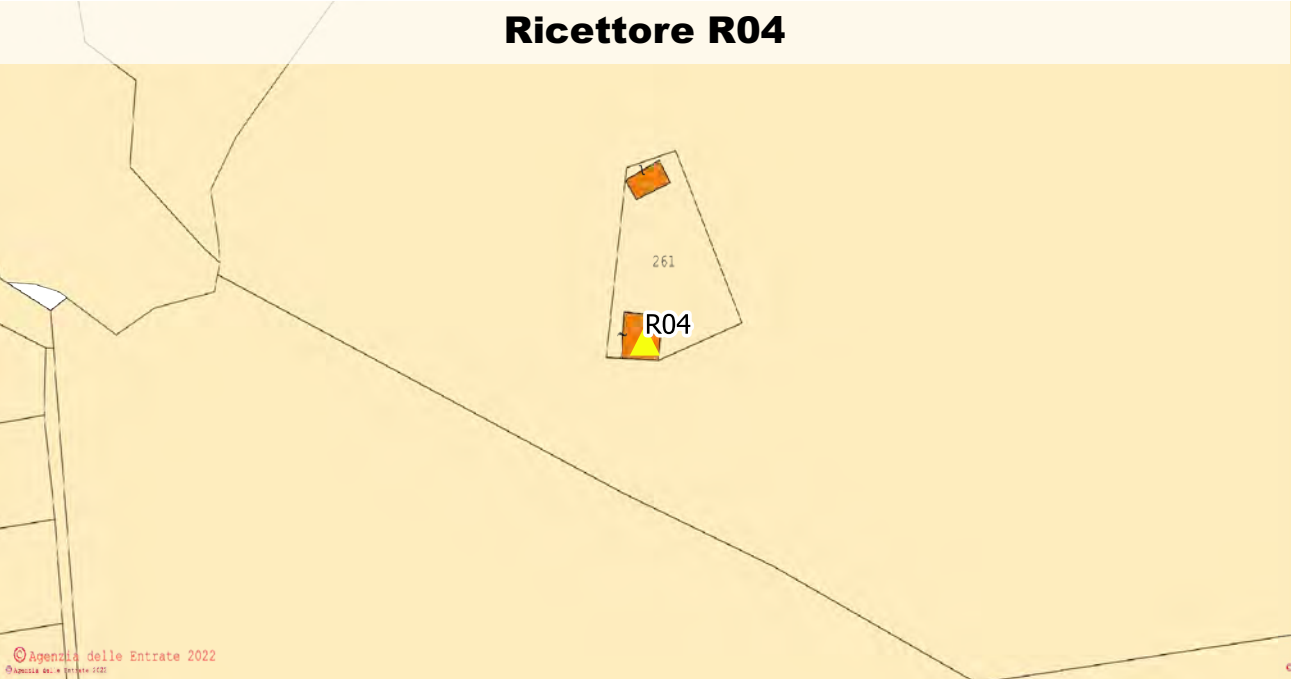

Ricettore	R04
X	513406.2
Y	4539747.1
Quota s.l.m.	616.8
Comune	Frigento
Foglio	31
Particella	261
Categoria Catastale	A/4

Legenda

-  layout
-  Ricettori

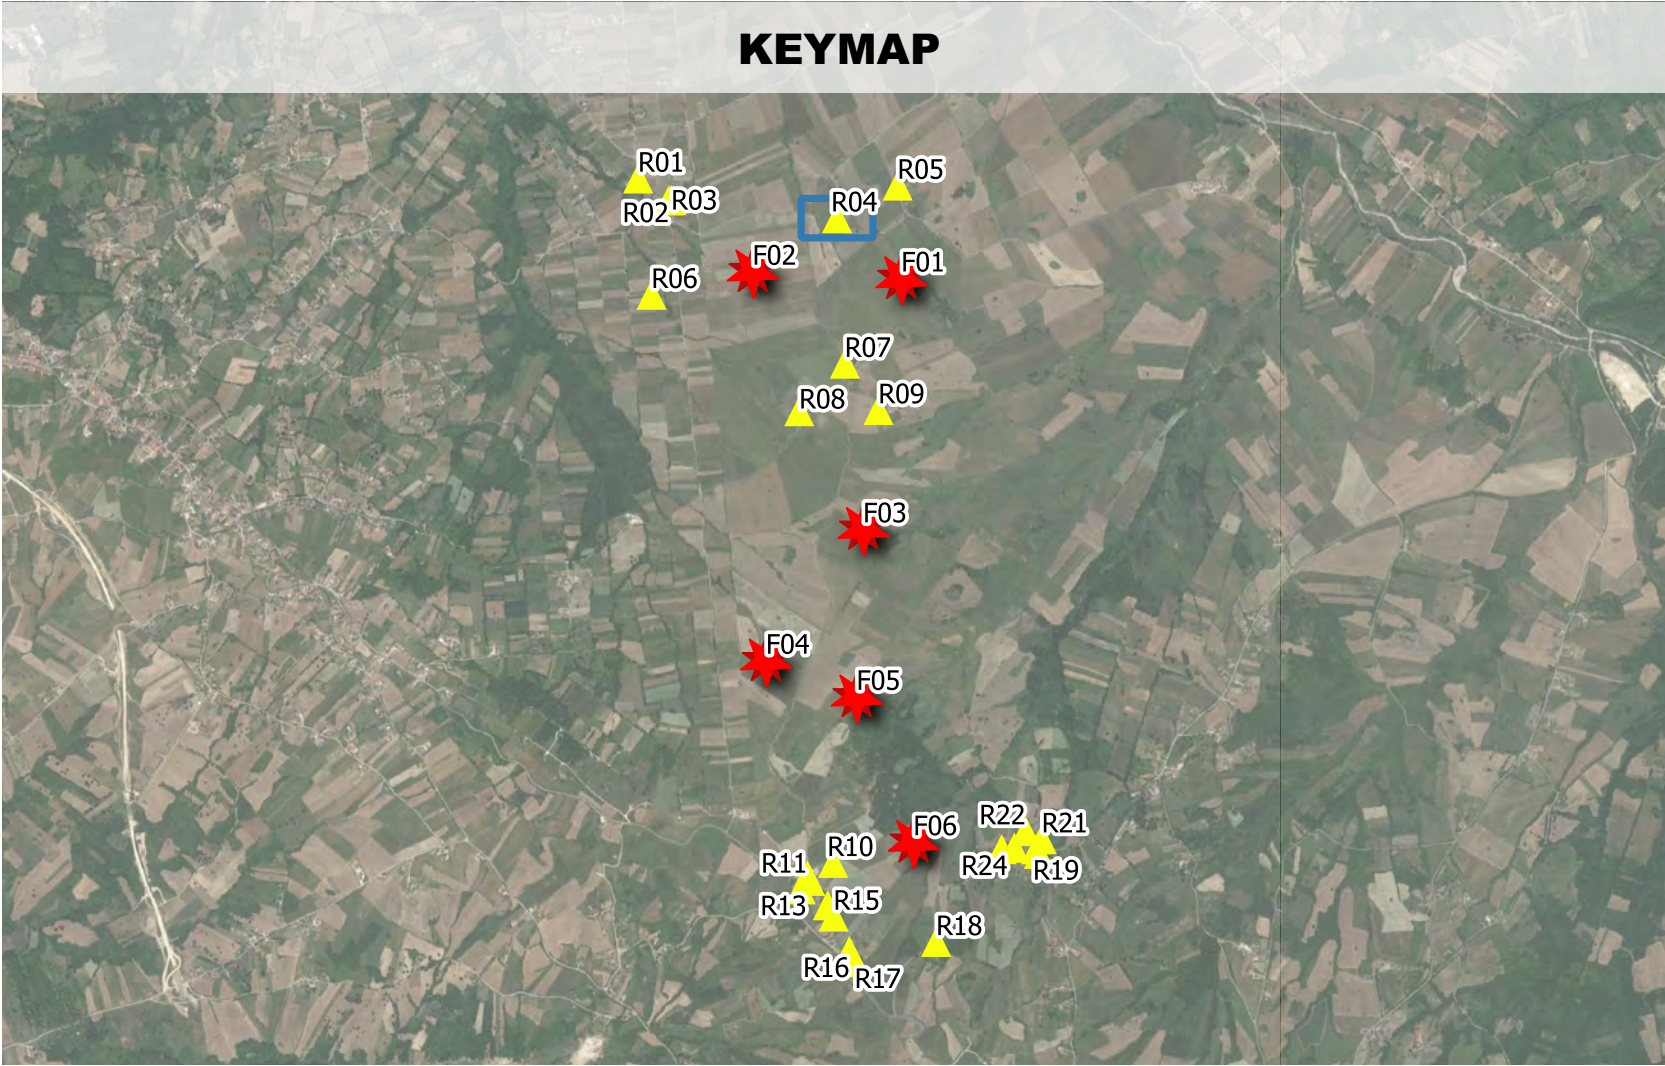


Foto 1- Data:18.01.2022



Foto 2- Data:18.01.2022



F4 ingegneria srl

Via Di Giura - Centro Direzionale - 85100 Potenza
Tel: +39 0971 1944797 - Fax: +39 0971 55452
www.f4ingegneria.it - f4ingegneria@pec.it

Progettista



REGIONE CAMPANIA
PROVINCIA DI AVELLINO
COMUNE DI FRIGENTO - COMUNE DI GUARDIA LOMBARDI -
COMUNE DI ROCCA SAN FELICE - COMUNE DI STURNO -
COMUNE DI BISACCIA

AUTORIZZAZIONE UNICA EX D.LGS. N.387/2003
Progetto definitivo Parco eolico "TAVERNA DEL PRINCIPE"

Report fotografico stato dei luoghi-4

F0474

Data
Gennaio 2021

Scala
1:2.000

Pagine
4/24

Proponente



Camelia Rinnovabili s.r.l.

Largo Augusto 3
20122 Milano (MI)

Il Direttore Tecnico
(ing. Giovanni DI SANTO)

Redatto

GSC

Verificato

GDS

Approvato

GMA

Verificato

Validato


Ricettore R05 (x:513686.9 - y:4539898.3 - h s.l.m.:600.9m)



Ricettore	R05
X	513686.9
Y	4539898.3
Quota s.l.m.	600.9
Comune	Frigento
Foglio	31
Particella	260
Categoria Catastale	A/4

Legenda

- layout
- Ricettori

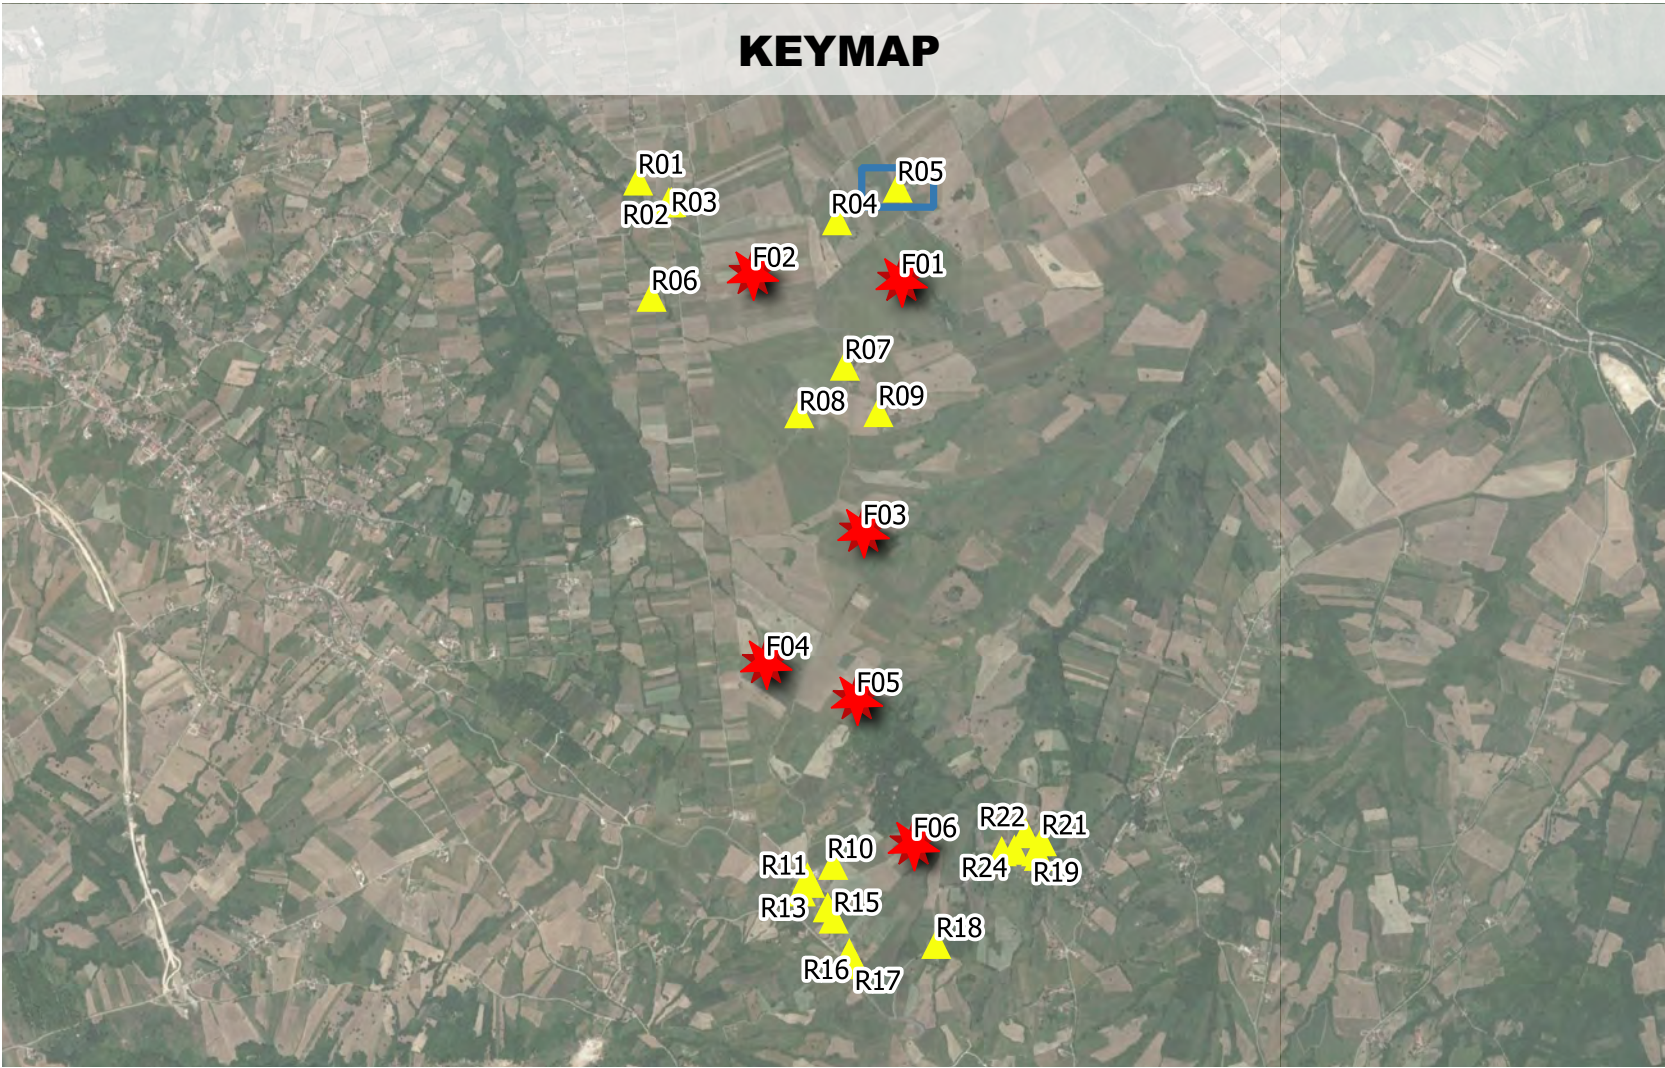

Ricettore R05

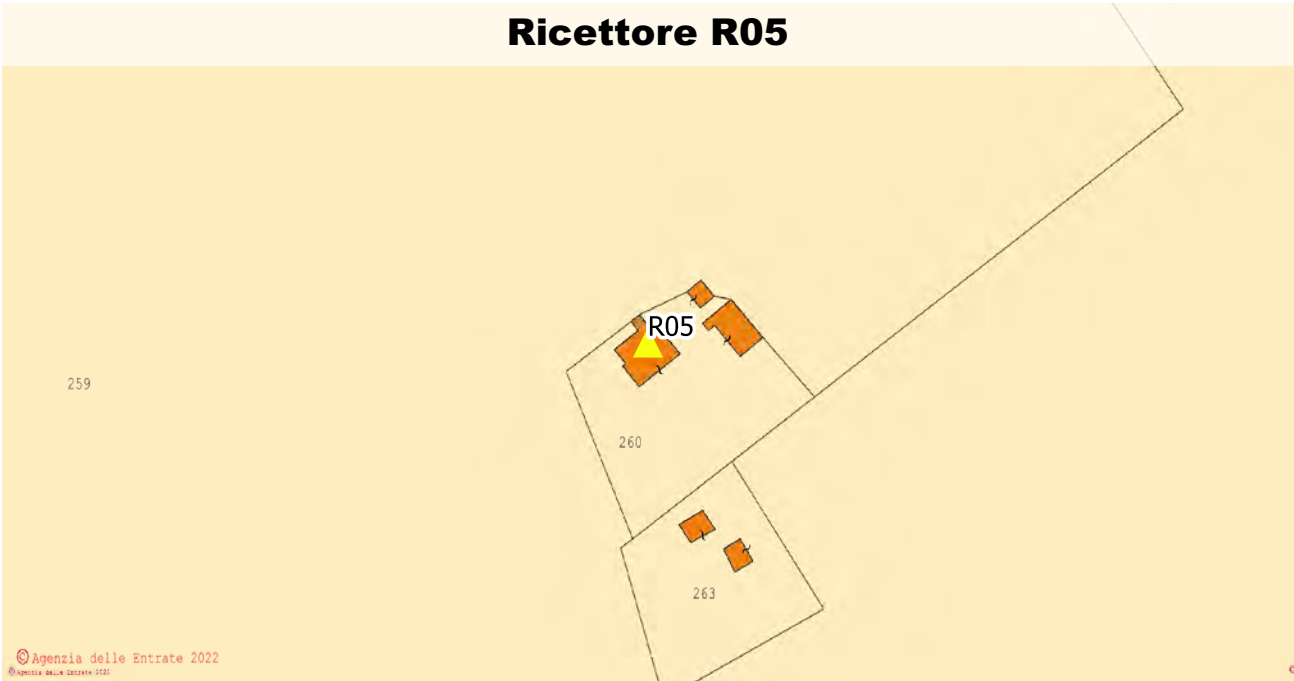


Foto 1- Data:18.01.2022



Foto 2- Data:18.01.2022



F4 ingegneria srl
Via Di Giura - Centro Direzionale - 85100 Potenza
Tel: +39 0971 1944797 - Fax: +39 0971 55452
www.f4ingegneria.it - f4ingegneria@pec.it



Camelia Rinnovabili s.r.l.
Largo Augusto 3
20122 Milano (MI)



REGIONE CAMPANIA
PROVINCIA DI AVELLINO
COMUNE DI FRIGENTO - COMUNE DI GUARDIA LOMBARDI -
COMUNE DI ROCCA SAN FELICE - COMUNE DI STURNO -
COMUNE DI BISACCIA



AUTORIZZAZIONE UNICA EX D.LGS. N.387/2003
Progetto definitivo Parco eolico "TAVERNA DEL PRINCIPE"

Report fotografico stato dei luoghi-5

F0474

Proponente

Esaminato

Verificato

Validato

Approvato

GMA

Progettista

Redatto

Verificato

GDS

Esaminato

Verificato

Validato

Data

Gennaio 2021

Scala

1:2.000

Pagine

5/24



Ricettore	R06
X	512547
Y	4539392.6
Quota s.l.m.	590.5
Comune	Sturmo
Foglio	17
Particella	382
Categoria Catastale	A/3 - C/6

Legenda

-  layout
-  Ricettori


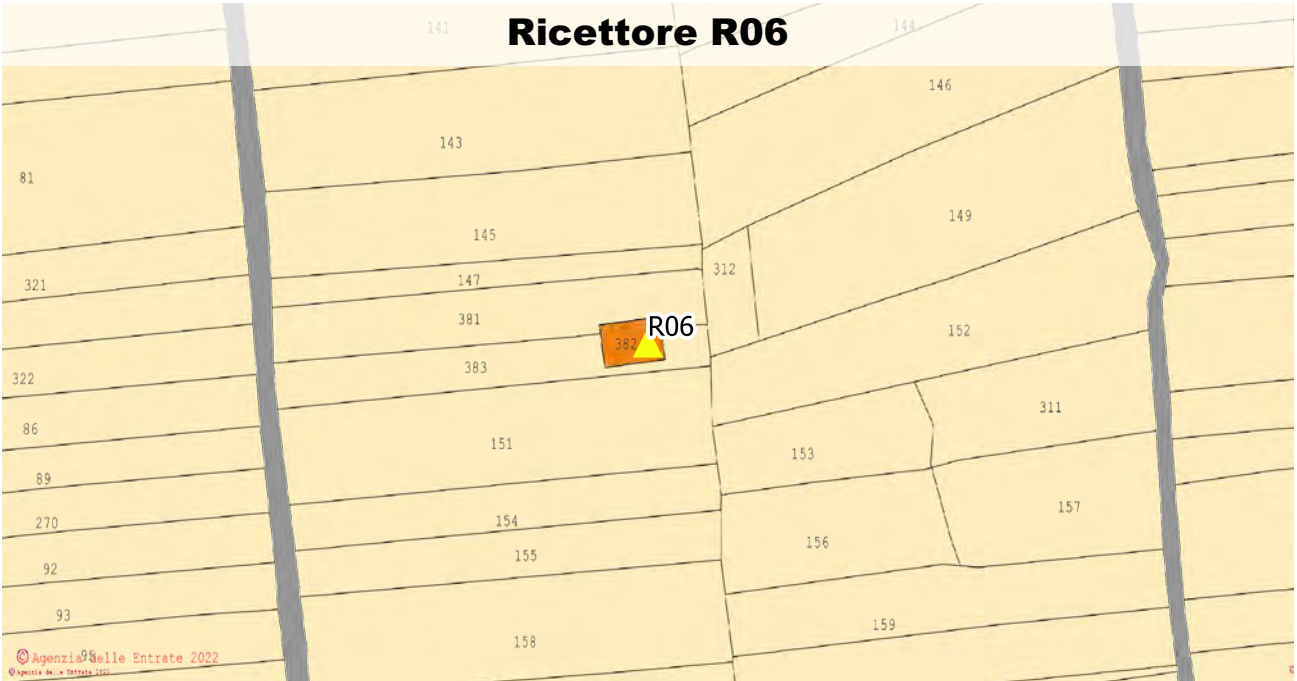


Foto 1- Data:18.01.2022



Foto 2- Data:18.01.2022

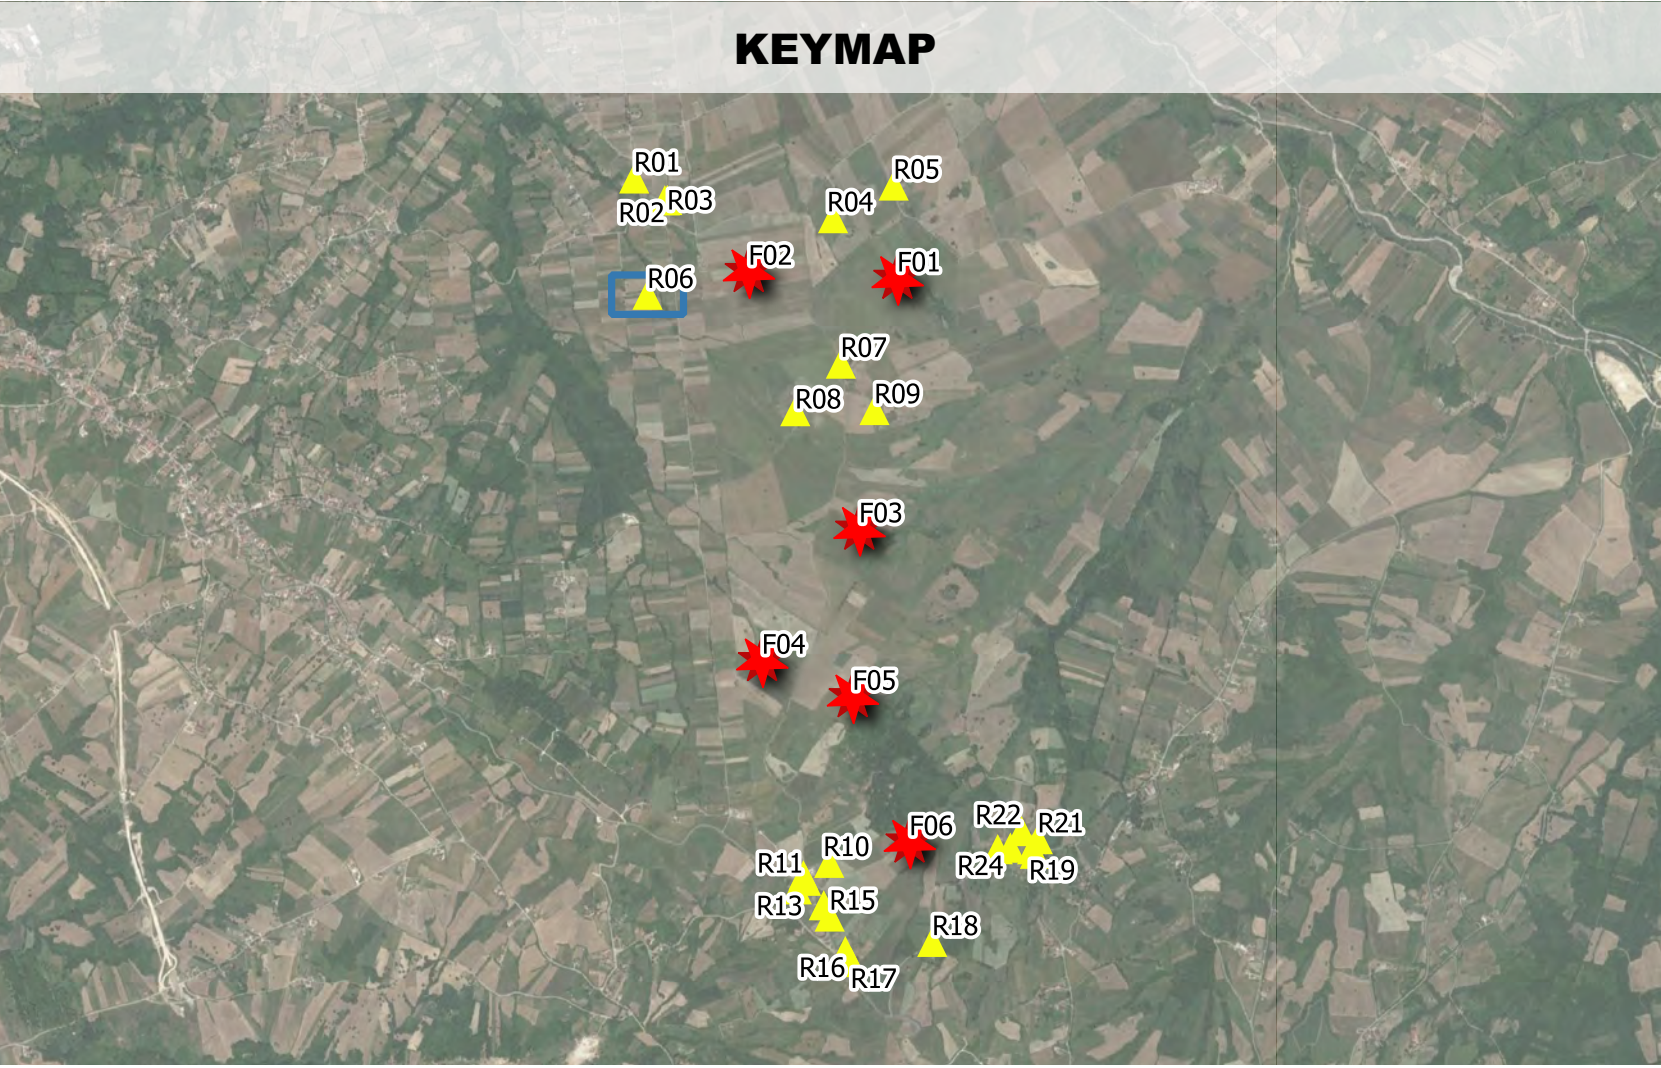

F4 ingegneria srl

Via Di Giura - Centro Direzionale - 85100 Potenza
Tel: +39 0971 1944797 - Fax: +39 0971 55452
www.f4ingegneria.it - f4ingegneria@pec.it

Proponente



Camelia Rinnovabili s.r.l.

Largo Augusto 3
20122 Milano (MI)

Il Direttore Tecnico
(ing. Giovanni DI SANTO)

Redatto

GSC

Verificato

GDS

Approvato

GMA

Esaminato

Verificato

Validato



REGIONE CAMPANIA
PROVINCIA DI AVELLINO
COMUNE DI FRIGENTO - COMUNE DI GUARDIA LOMBARDI -
COMUNE DI ROCCA SAN FELICE - COMUNE DI STURNO -
COMUNE DI BISACCIA



AUTORIZZAZIONE UNICA EX D.LGS. N.387/2003
Progetto definitivo Parco eolico "TAVERNA DEL PRINCIPE"

Report fotografico stato dei luoghi-6

F0474

Data

Gennaio 2021


Scala

1:2.000

Pagine

6/24

Ricettore R07 (x:513442.4 - y:4539073.6 - h s.l.m.:689.1m)

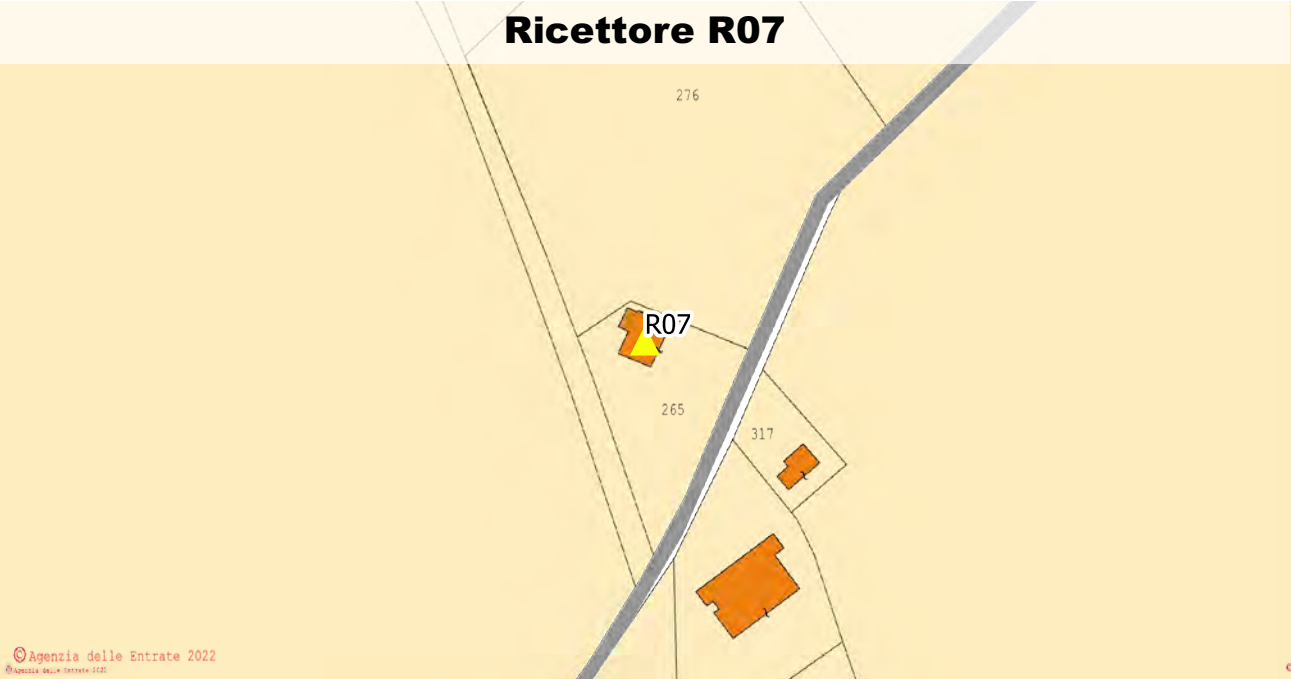

Ricettore	R07
X	513442.4
Y	4539073.6
Quota s.l.m.	689.1
Comune	Frigento
Foglio	31
Particella	265
Categoria Catastale	A/4

Legenda

- layout
- Ricettori

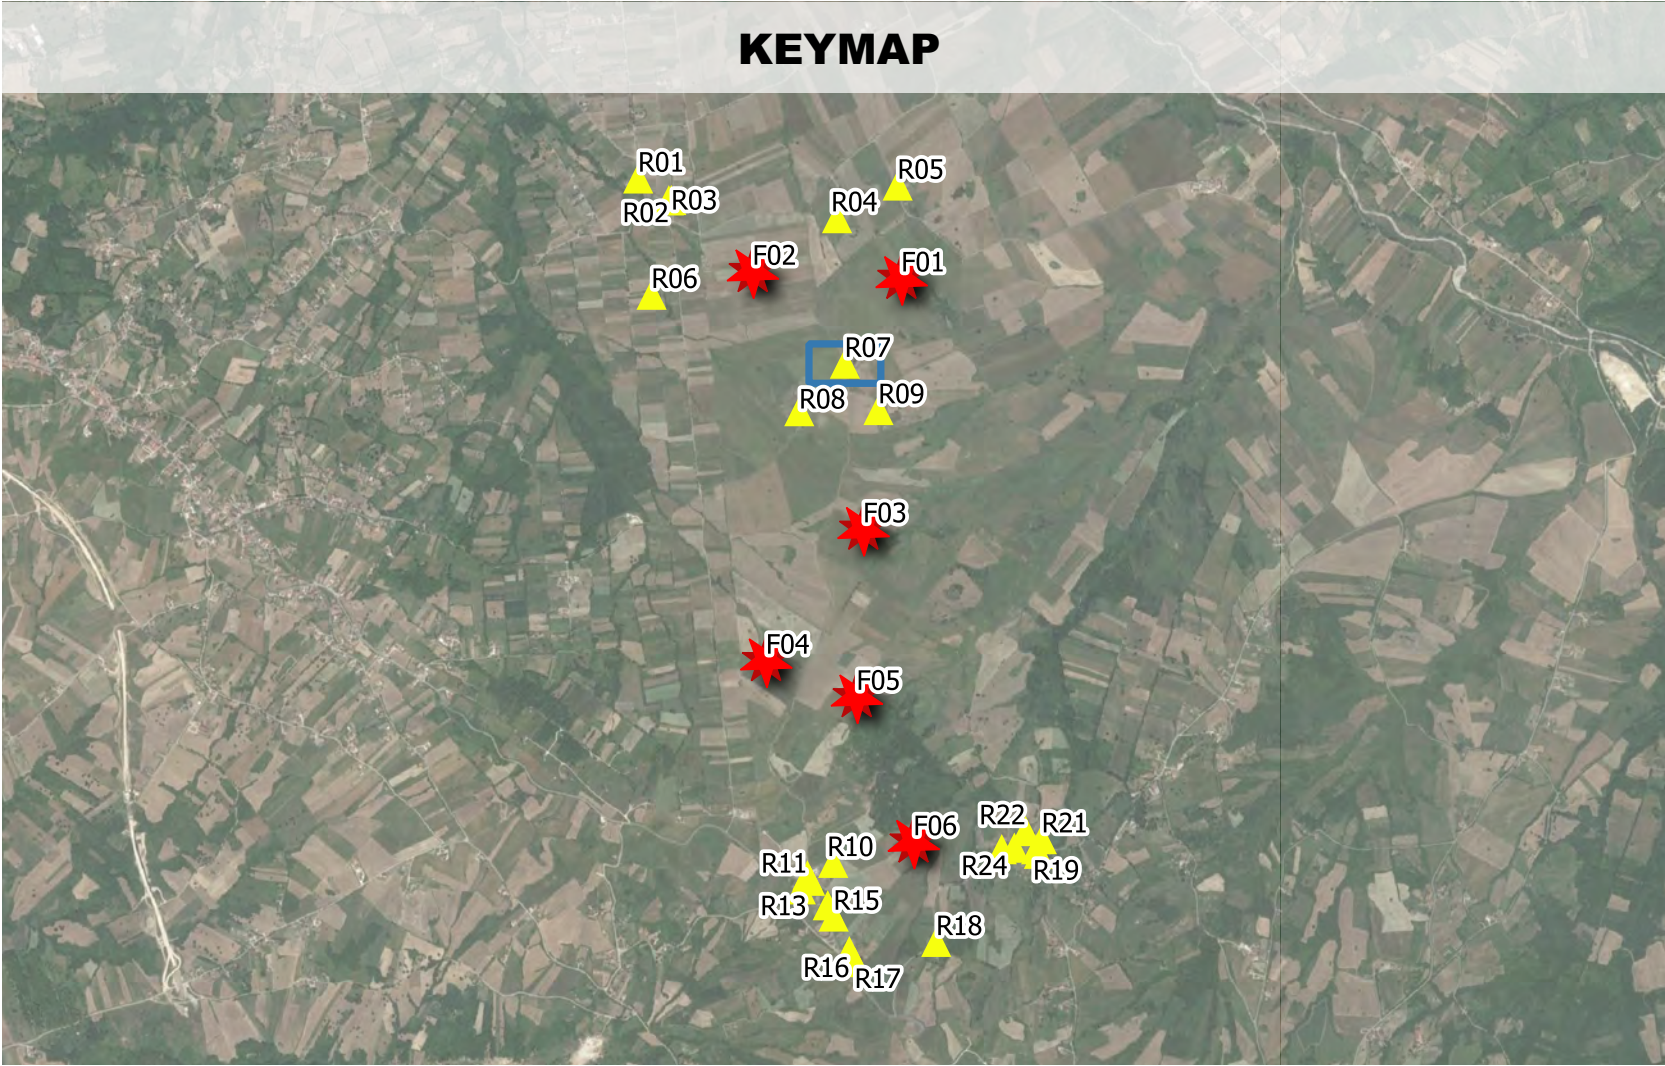


Foto 1- Data:18.01.2022



Foto 2- Data:18.01.2022



F4 ingegneria srl

Via Di Giura - Centro Direzionale - 85100 Potenza
Tel: +39 0971 1944797 - Fax: +39 0971 55452
www.f4ingegneria.it - f4ingegneria@pec.it

Progettista



REGIONE CAMPANIA
PROVINCIA DI AVELLINO
COMUNE DI FRIGENTO - COMUNE DI GUARDIA LOMBARDI -
COMUNE DI ROCCA SAN FELICE - COMUNE DI STURNO -
COMUNE DI BISACCIA

AUTORIZZAZIONE UNICA EX D.LGS. N.387/2003
Progetto definitivo Parco eolico "TAVERNA DEL PRINCIPE"

Report fotografico stato dei luoghi-7

F0474

Proponente



Camelia Rinnovabili s.r.l.

Largo Augusto 3
20122 Milano (MI)

Il Direttore Tecnico
(ing. Giovanni DI SANTO)

Redatto

GSC

Verificato

GDS

Approvato

GMA

Verificato

Validato

Data

Gennaio 2021


Scala

1:2.000

Pagine

7/24

Ricettore R08 (x:513231.2 - y:4538853.5 - h s.l.m.:677.3m)

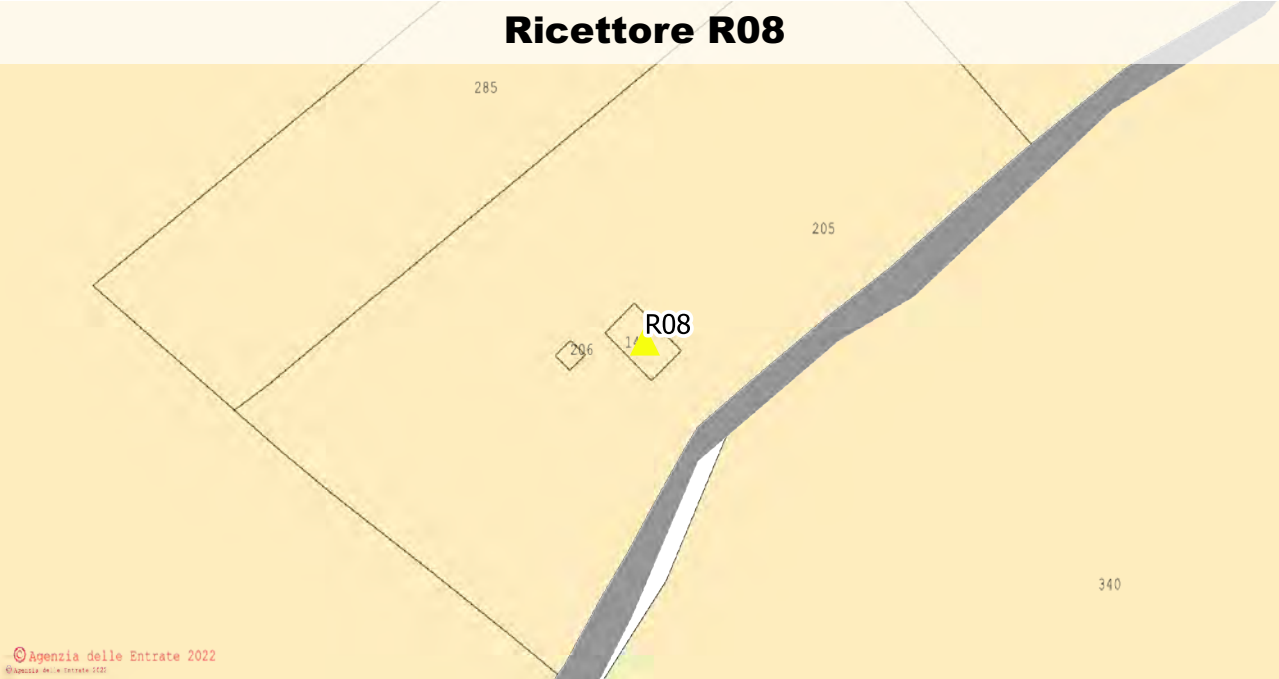

Ricettore	R08
X	513231.2
Y	4538853.5
Quota s.l.m.	677.3
Comune	Frigento
Foglio	31
Particella	141
Categoria Catastale	A/4

Legenda

-  layout
-  Ricettori

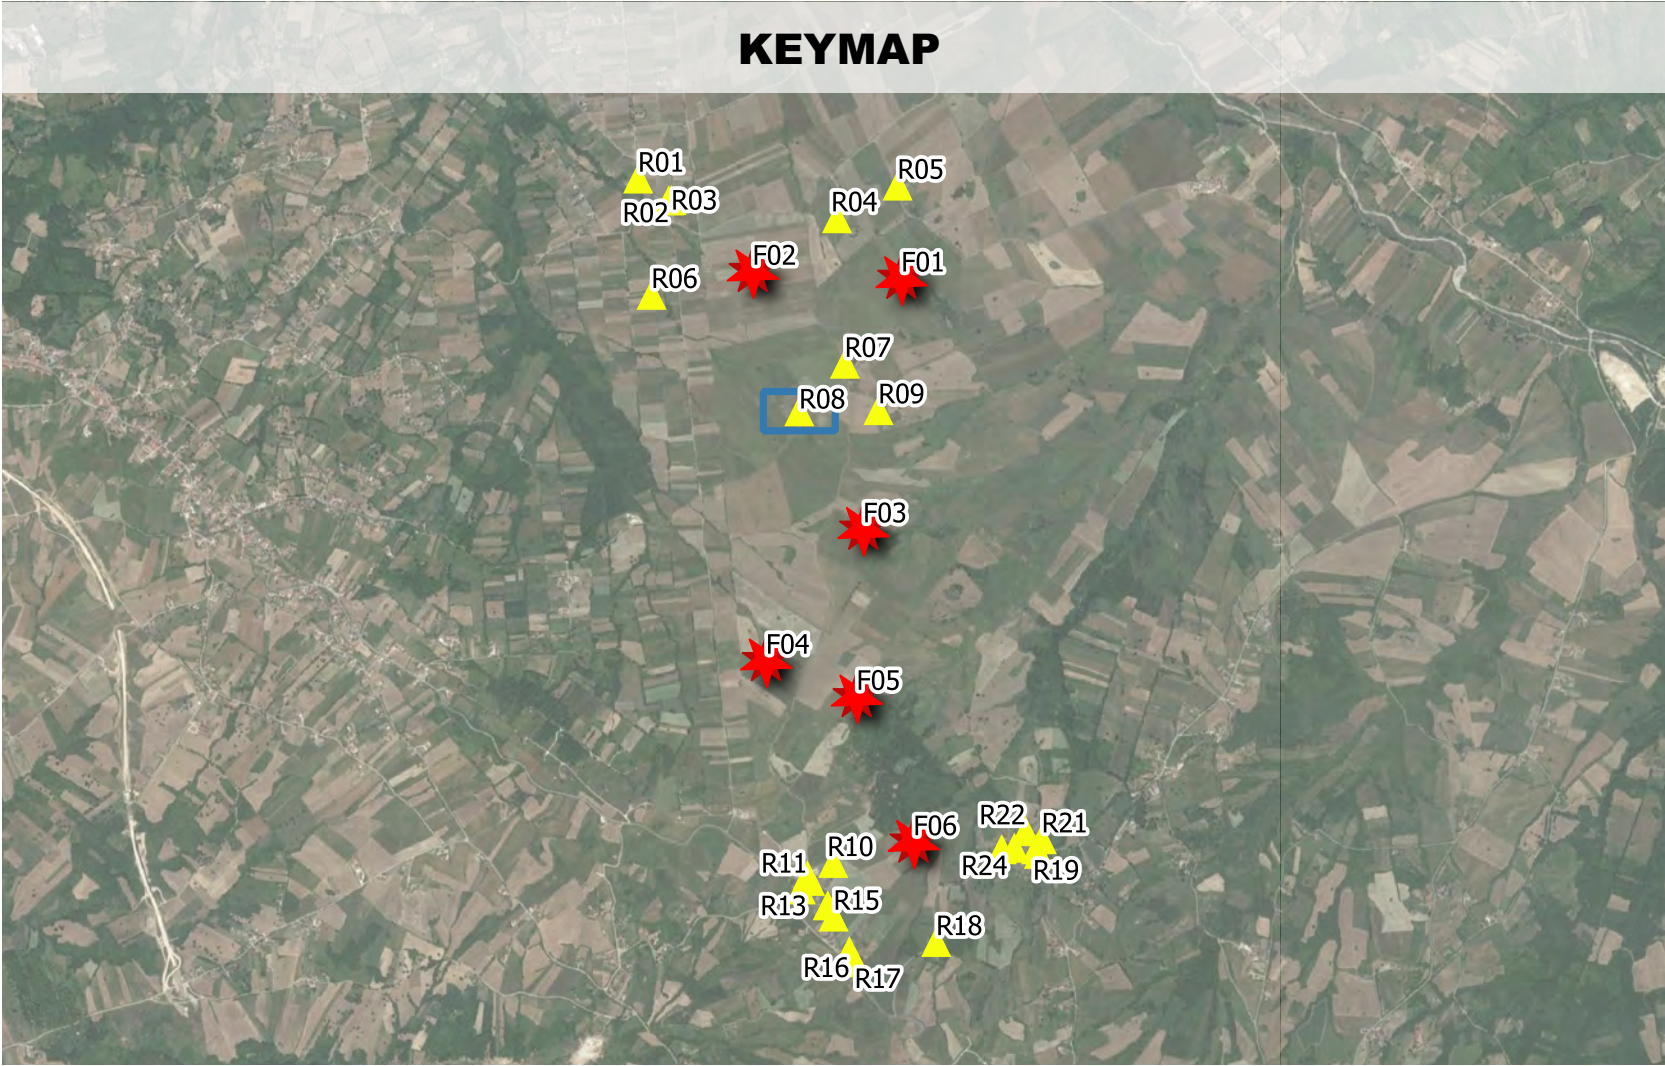


Foto 1- Data:18.01.2022



Foto 2- Data:18.01.2022



F4 ingegneria srl

Via Di Giura - Centro Direzionale - 85100 Potenza
Tel: +39 0971 1944797 - Fax: +39 0971 55452
www.f4ingegneria.it - f4ingegneria@pec.it

Proponente



Camelia Rinnovabili s.r.l.

Largo Augusto 3
20122 Milano (MI)

Il Direttore Tecnico
(ing. Giovanni DI SANTO)

Redatto

GSC

Verificato

GDS

Approvato

GMA

Verificato

Validato



REGIONE CAMPANIA
PROVINCIA DI AVELLINO
COMUNE DI FRIGENTO - COMUNE DI GUARDIA LOMBARDI -
COMUNE DI ROCCA SAN FELICE - COMUNE DI STURNO -
COMUNE DI BISACCIA



AUTORIZZAZIONE UNICA EX D.LGS. N.387/2003
Progetto definitivo Parco eolico "TAVERNA DEL PRINCIPE"

Report fotografico stato dei luoghi-8

F0474

Data

Gennaio 2021

Scala

1:2.000

Pagine

8/24



Ricettore	R09
X	513598
Y	4538858.8
Quota s.l.m.	682.5
Comune	Frigento
Foglio	32
Particella	312
Categoria Catastale	A/4

Legenda

- layout
- Ricettori


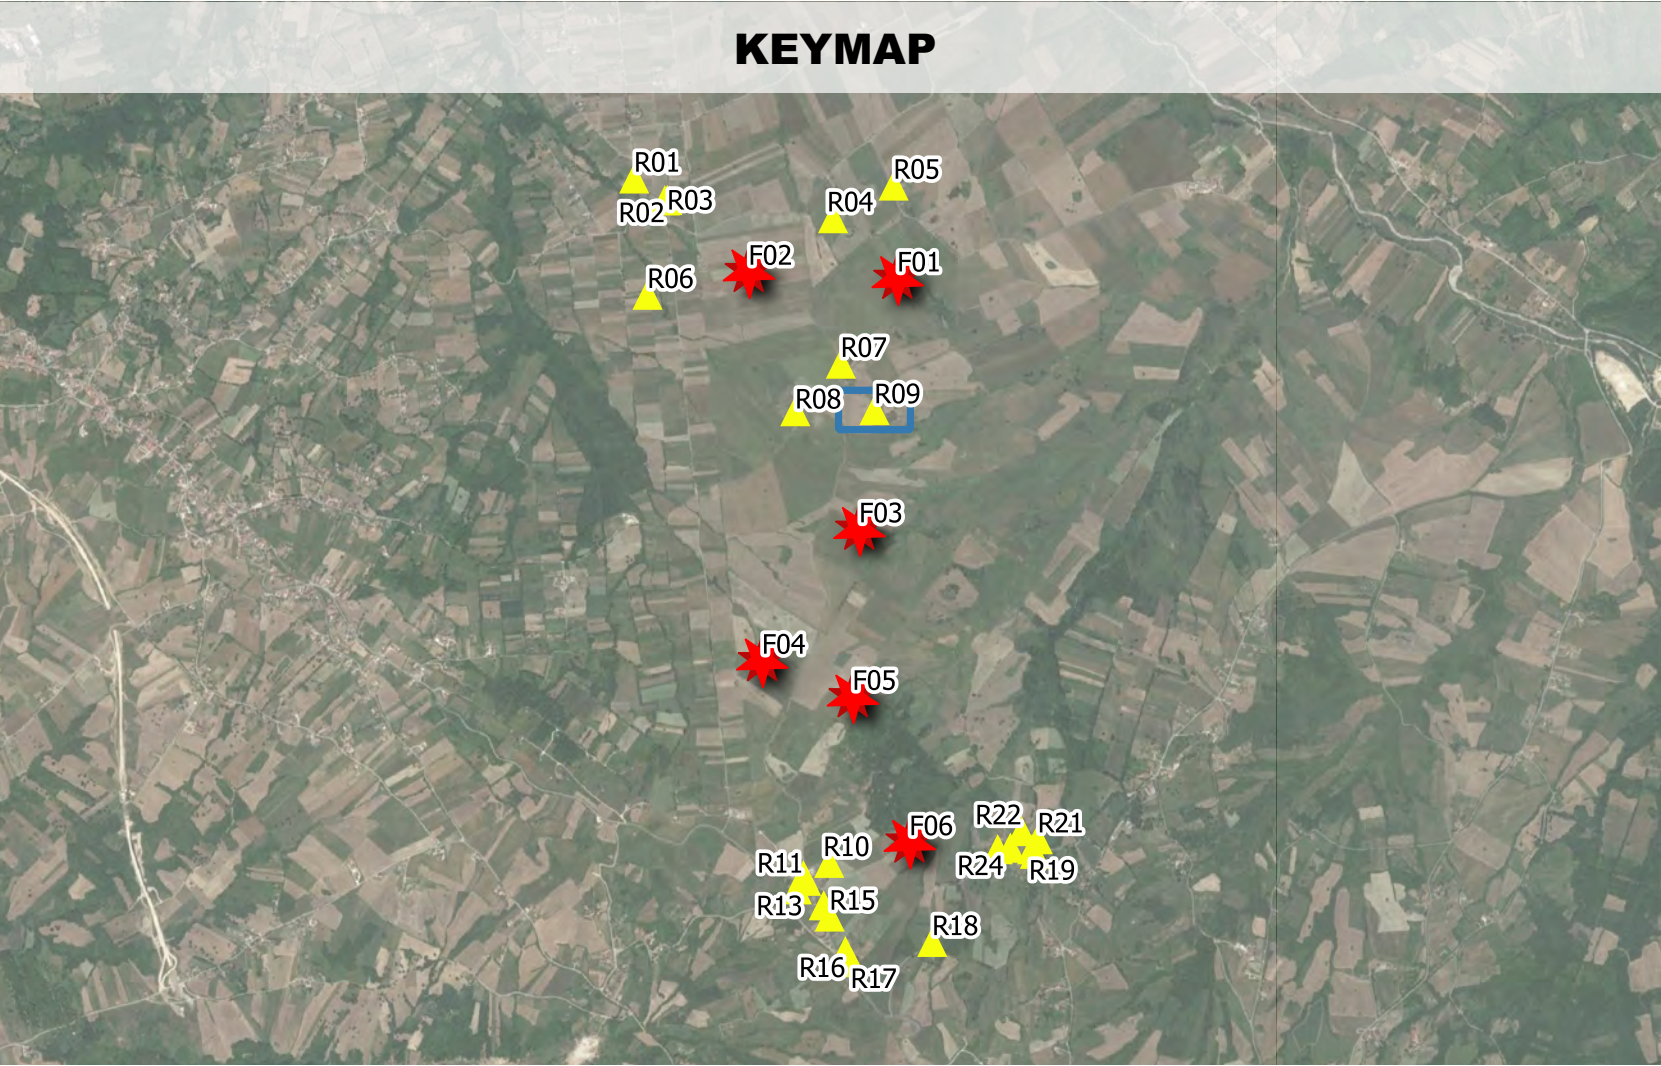


Foto 1- Data:18.01.2022



Foto 2- Data:18.01.2022



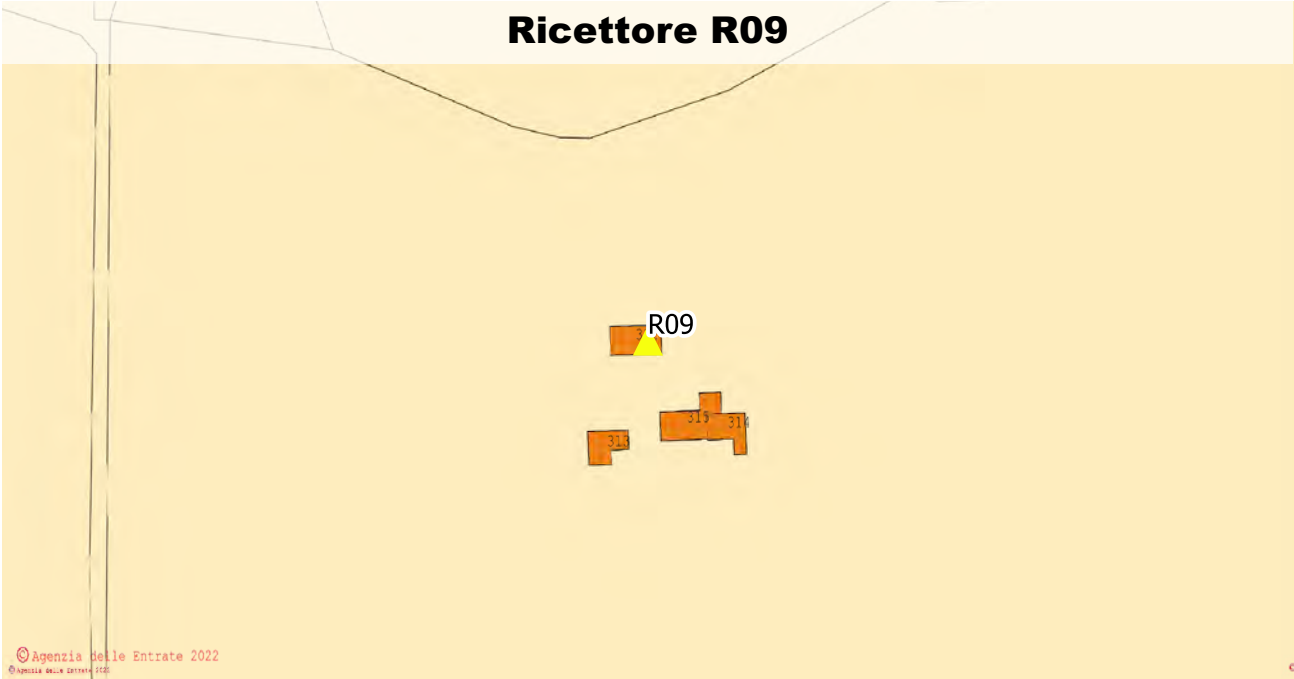

REGIONE CAMPANIA
PROVINCIA DI AVELLINO
COMUNE DI FRIGENTO - COMUNE DI GUARDIA LOMBARDI -
COMUNE DI ROCCA SAN FELICE - COMUNE DI STURNO -
COMUNE DI BISACCIA



F4 ingegneria srl
Via Di Giura - Centro Direzionale - 85100 Potenza
Tel: +39 0971 1944797 - Fax: +39 0971 55452
www.f4ingegneria.it - f4ingegneria@pec.it

Proponente



Camelia Rinnovabili s.r.l.
Largo Augusto 3
20122 Milano (MI)

Il Direttore Tecnico
(ing. Giovanni DI SANTO)

AUTORIZZAZIONE UNICA EX D.LGS. N.387/2003
Progetto definitivo Parco eolico "TAVERNA DEL PRINCIPE"

Report fotografico stato dei luoghi-9

F0474

Data
Gennaio 2021

Scala
1:2.000

Pagine
9/24

Validato

Verificato

Esaminato

Approvato

Verificato

Redatto

GSC

GDS

GMA



Ricettore	R10
X	513388.5
Y	4536762.4
Quota s.l.m.	815
Comune	Frigento
Foglio	32
Particella	256
Categoria Catastale	A/4 - C/2

Legenda

-  layout
-  Ricettori


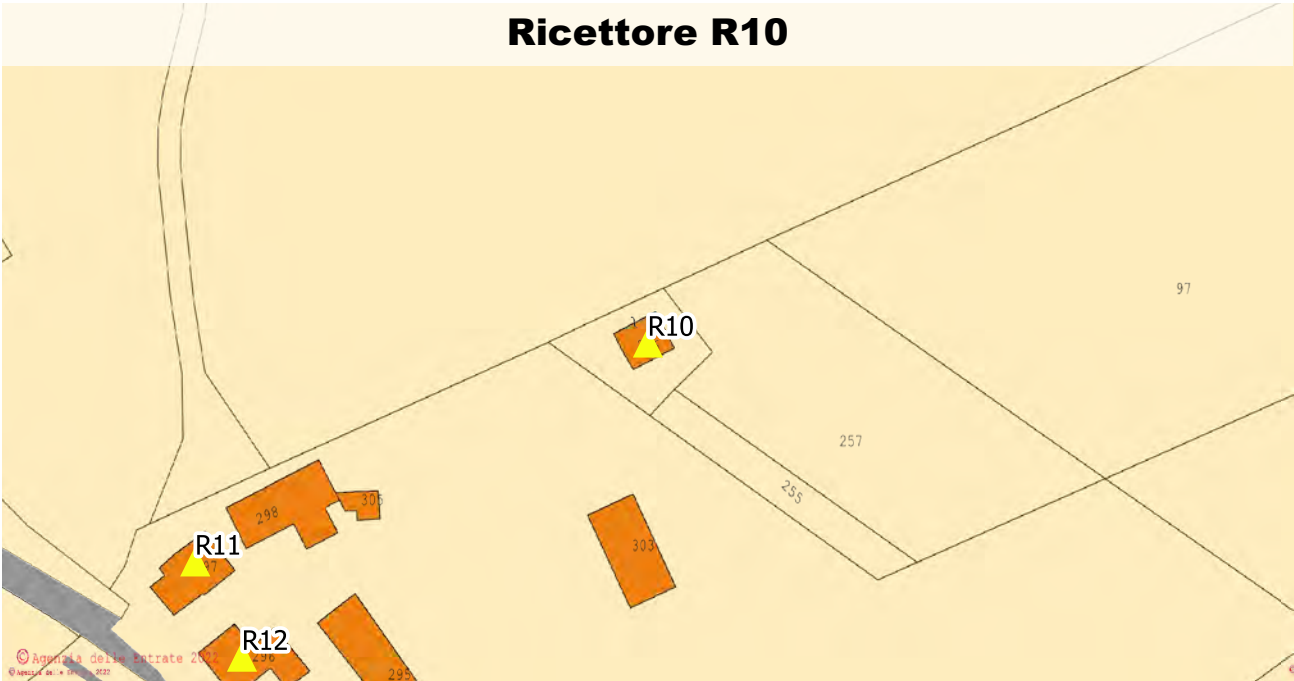


Foto 1- Data:18.01.2022



Foto 2- Data:18.01.2022

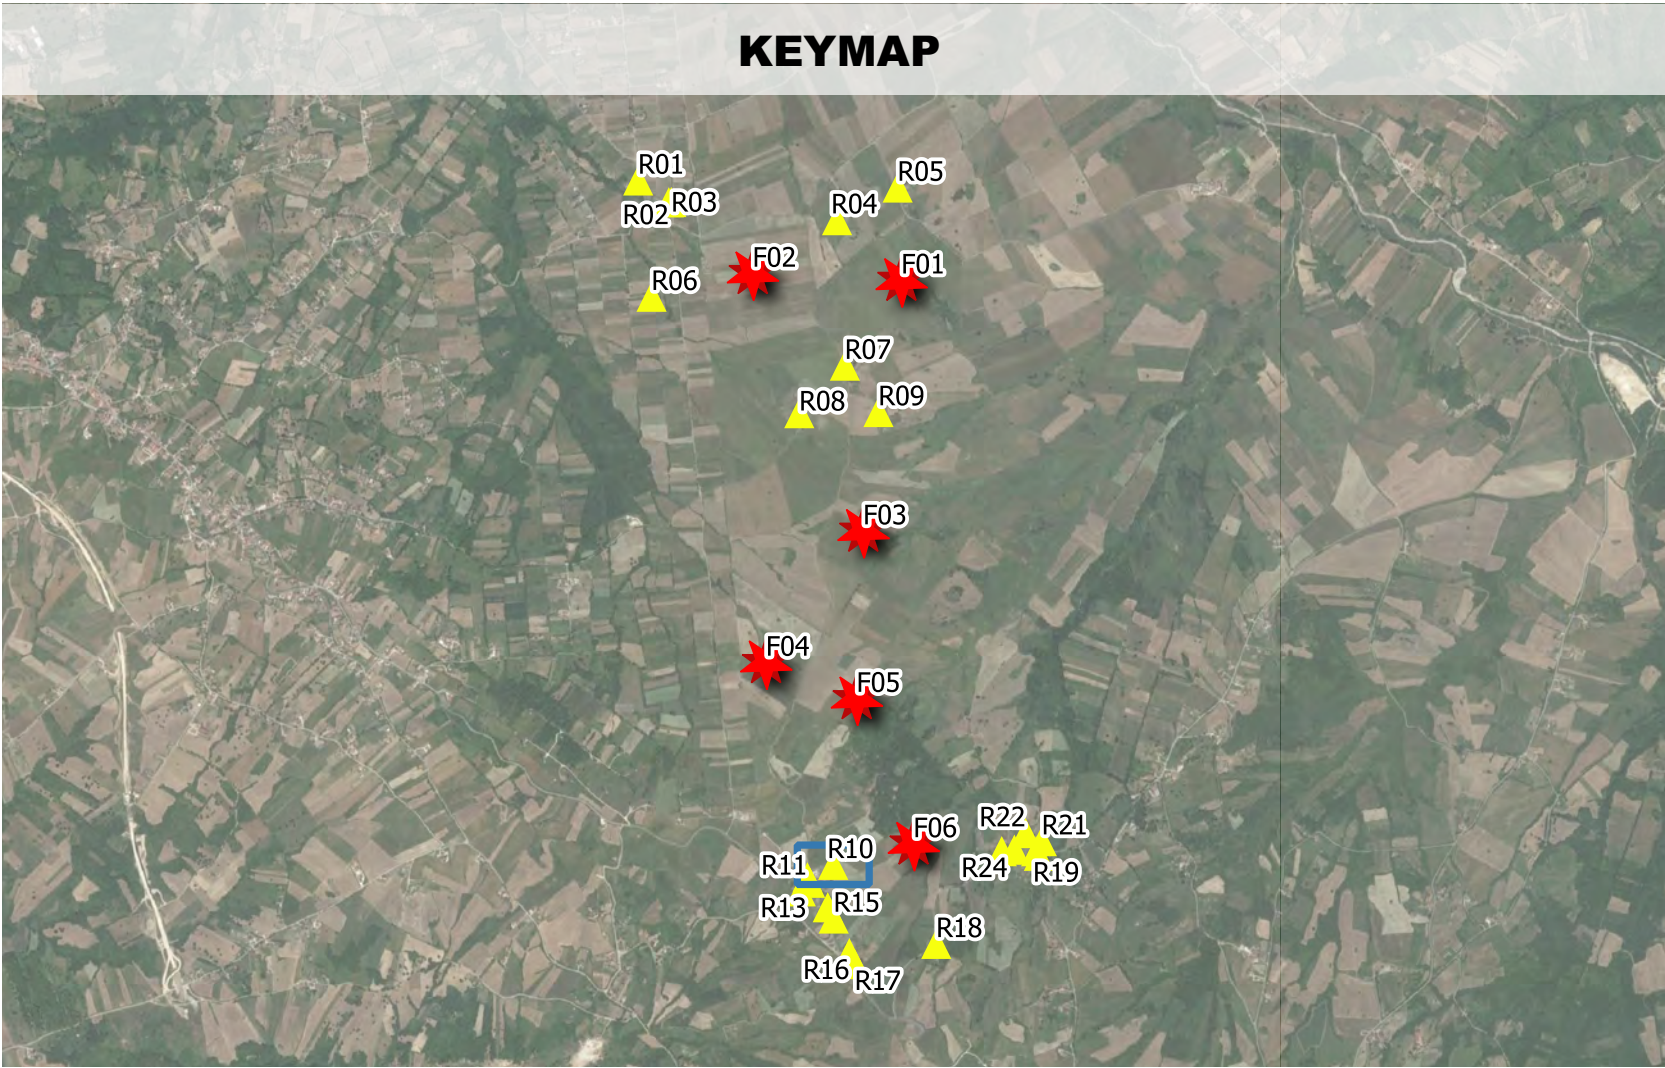

F4 ingegneria srl
Via Di Giura - Centro Direzionale - 85100 Potenza
Tel: +39 0971 1944797 - Fax: +39 0971 55452
www.f4ingegneria.it - f4ingegneria@pec.it



Camelia Rinnovabili s.r.l.
Largo Augusto 3
20122 Milano (MI)



REGIONE CAMPANIA
PROVINCIA DI AVELLINO
COMUNE DI FRIGENTO - COMUNE DI GUARDIA LOMBARDI -
COMUNE DI ROCCA SAN FELICE - COMUNE DI STURNO -
COMUNE DI BISACCIA



AUTORIZZAZIONE UNICA EX D.LGS. N.387/2003
Progetto definitivo Parco eolico "TAVERNA DEL PRINCIPE"

Report fotografico stato dei luoghi-10

F0474

Data
Gennaio 2021
Scala
1:2.000
Pagine
10/24

Redatto	Verificato	Approvato	Esaminato	Verificato	Validato
GSC	GDS	GMA			

Ricettore R11 (x:513268.8 - y:4536704.5 - h s.l.m.:830.1m)




Ricettore	R11
X	513268.8
Y	4536704.5
Quota s.l.m.	830.1
Comune	Frigento
Foglio	32
Particella	297
Categoria Catastale	A/4

Legenda

-  layout
-  Ricettori

KEYMAP

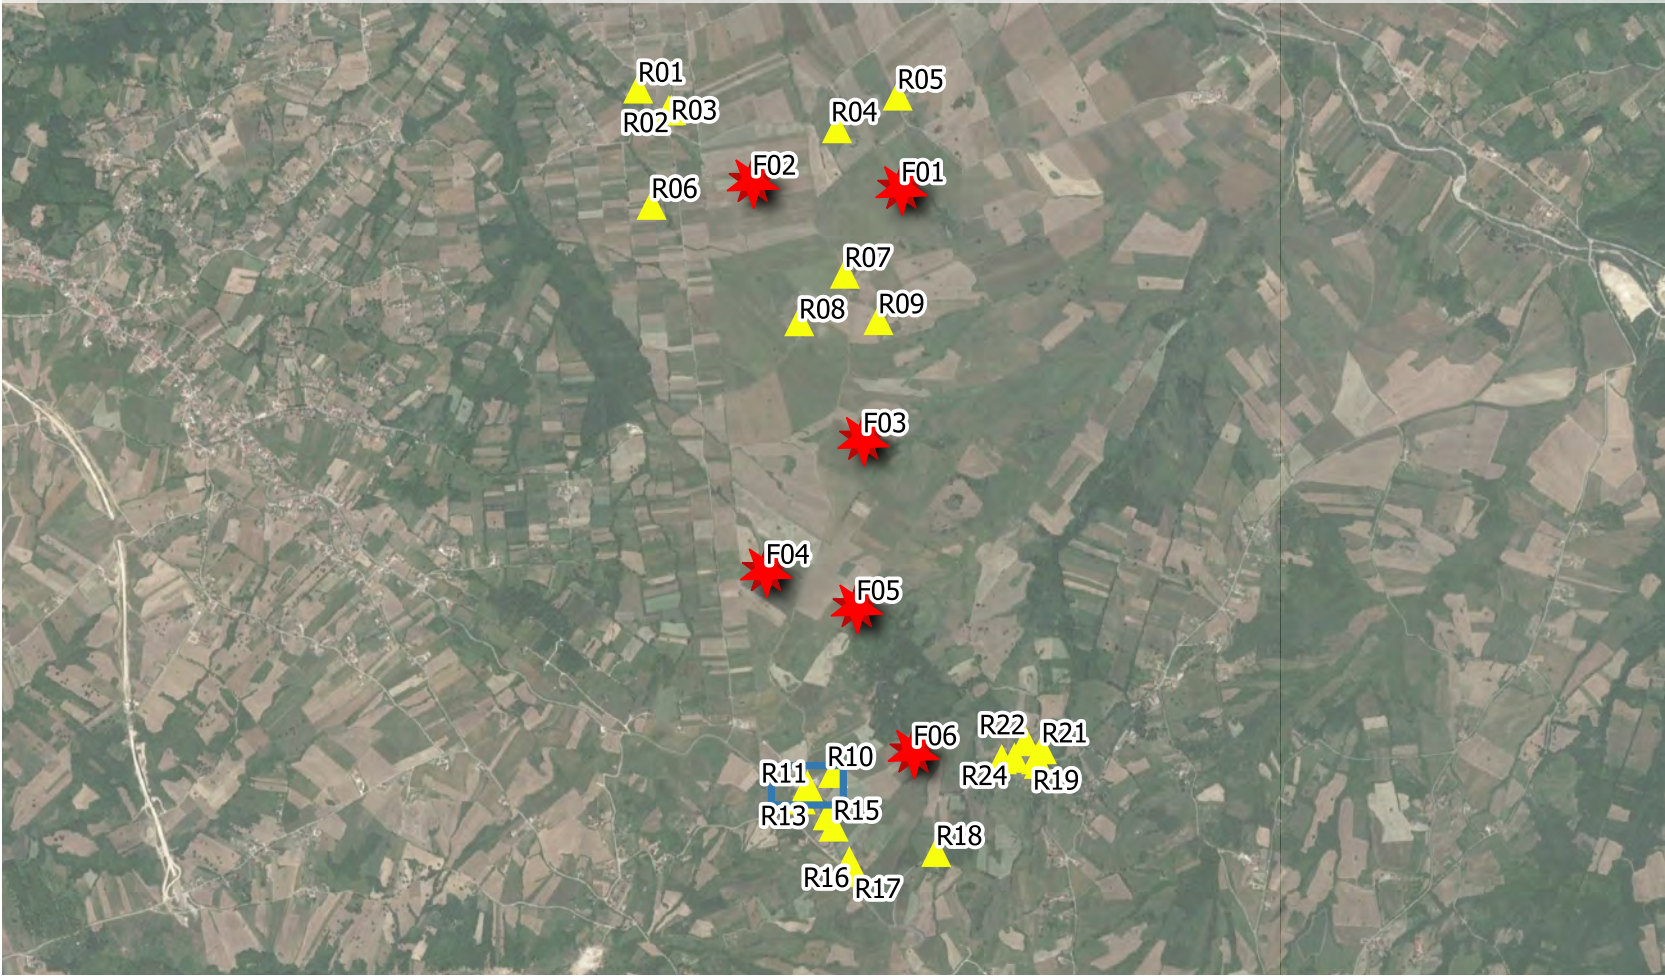

Ricettore R11

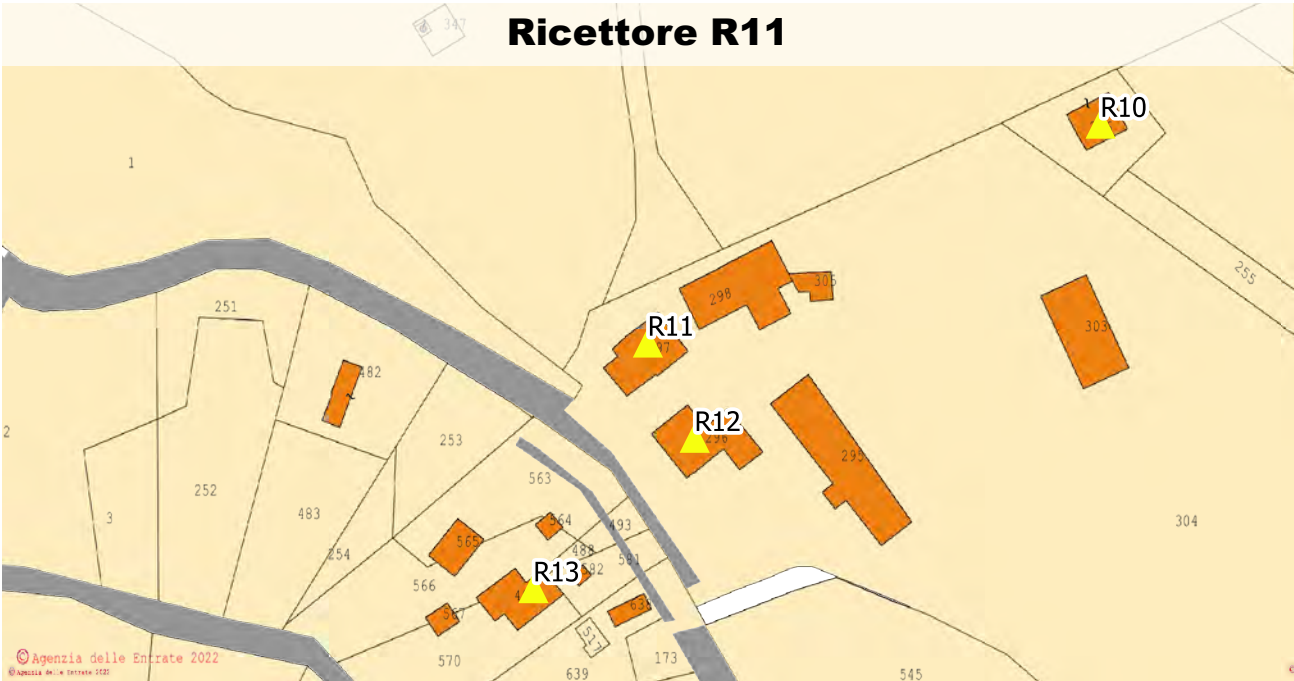


Foto 1- Data:18.01.2022



Foto 2- Data:18.01.2022



F4 ingegneria srl

Via Di Giura - Centro Direzionale - 85100 Potenza
Tel: +39 0971 1944797 - Fax: +39 0971 55452
www.f4ingegneria.it - f4ingegneria@pec.it

Progettista



REGIONE CAMPANIA

PROVINCIA DI AVELLINO
COMUNE DI FRIGENTO - COMUNE DI GUARDIA LOMBARDI -
COMUNE DI ROCCA SAN FELICE - COMUNE DI STURNO -
COMUNE DI BISACCIA



AUTORIZZAZIONE UNICA EX D.LGS. N.387/2003
Progetto definitivo Parco eolico "TAVERNA DEL PRINCIPE"

Report fotografico stato dei luoghi-11

F0474

Data

Gennaio 2021

Scala

1:2.000

Pagine

11/24

Proponente



Camelia Rinnovabili s.r.l.

Largo Augusto 3
20122 Milano (MI)

Il Direttore Tecnico
(ing. Giovanni DI SANTO)

Redatto

GSC

Verificato

GDS

Approvato

GMA

Esaminato

Verificato

Validato



Ricettore	R12
X	513281.1
Y	4536679.3
Quota s.l.m.	828.8
Comune	Frigento
Foglio	32
Particella	296
Categoria Catastale	A4-C2-F3

Legenda

-  layout
-  Ricettori


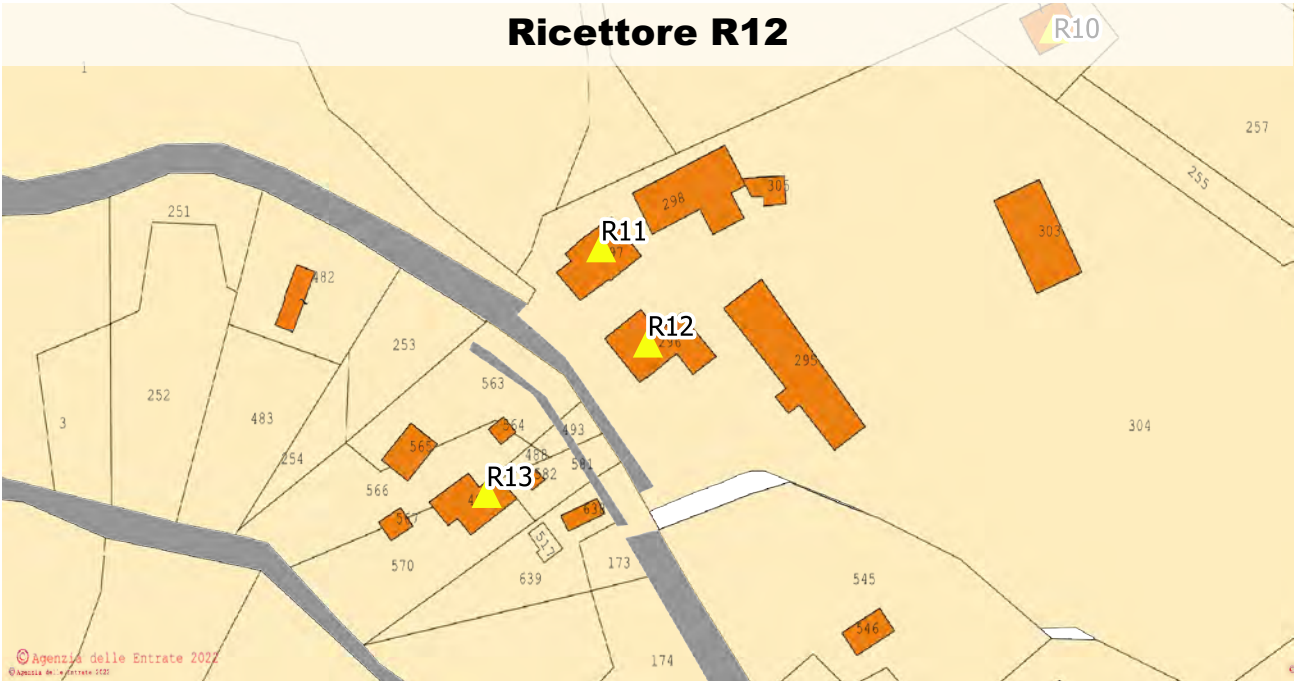


Foto 1- Data:18.01.2022



Foto 2- Data:18.01.2022

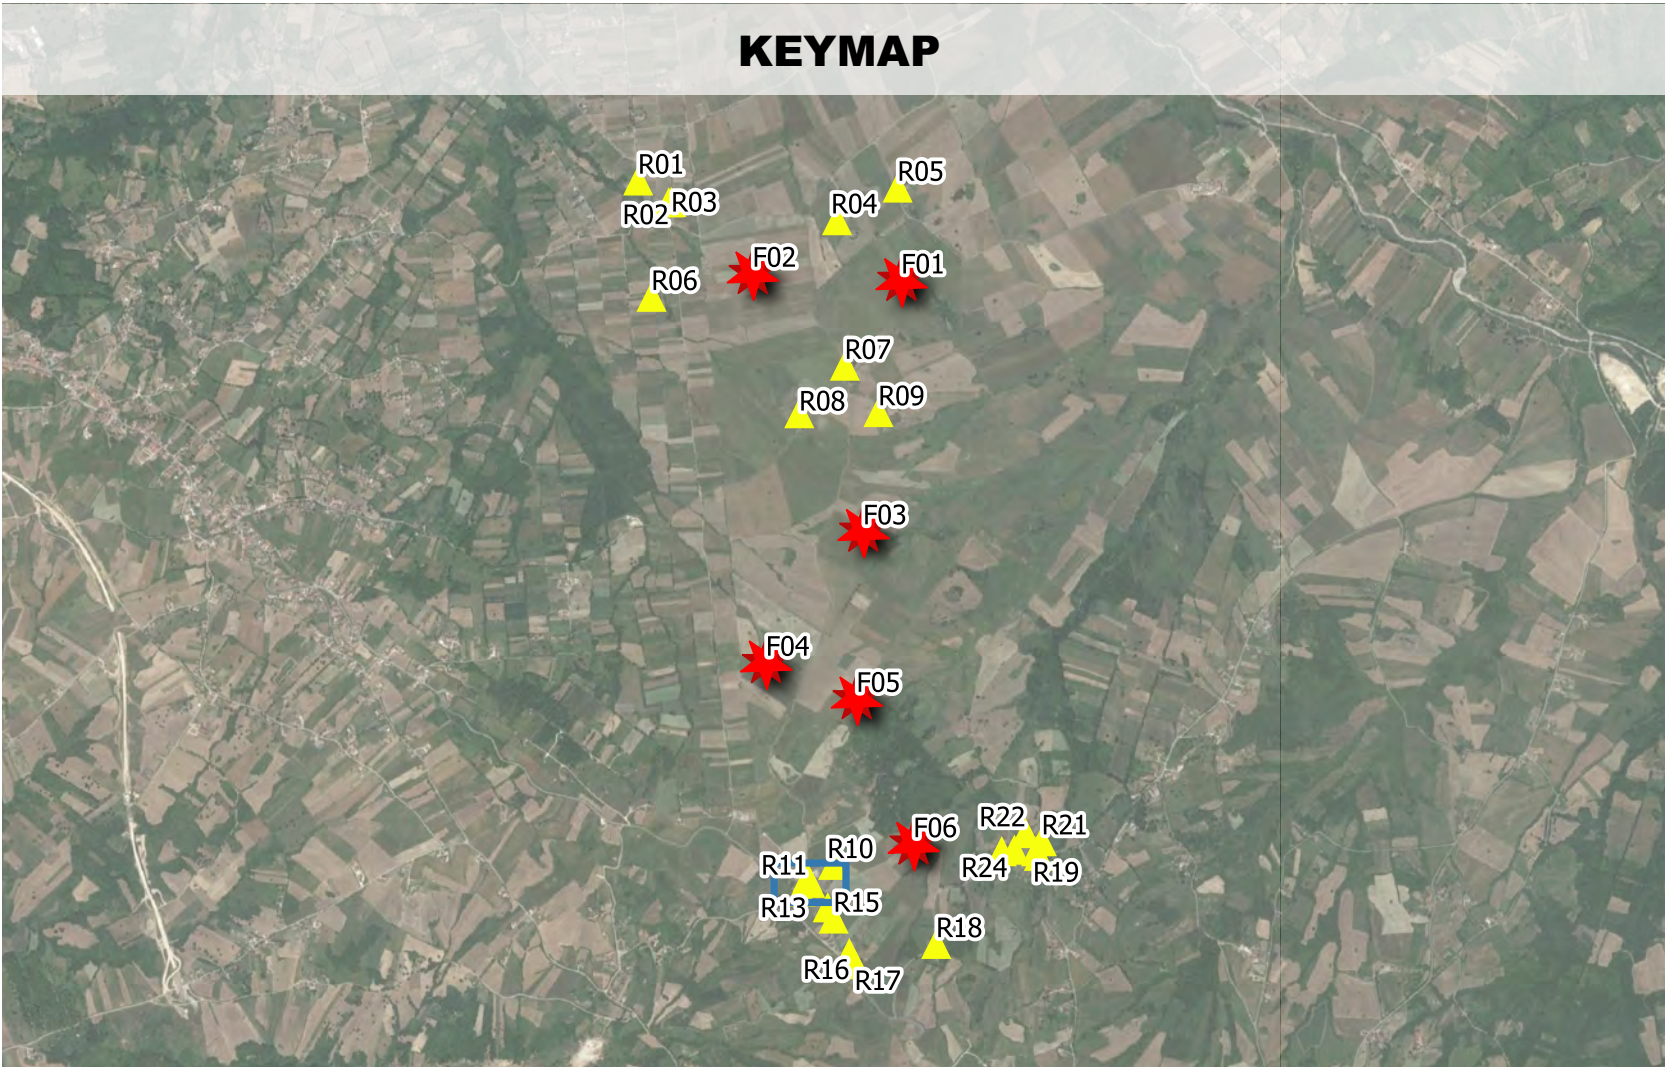

F4 ingegneria srl
Via Di Giura - Centro Direzionale - 85100 Potenza
Tel: +39 0971 1944797 - Fax: +39 0971 55452
www.f4ingegneria.it - f4ingegneria@pec.it

Il Direttore Tecnico
(ing. Giovanni DI SANTO)



Camelia Rinnovabili s.r.l.
Largo Augusto 3
20122 Milano (MI)



REGIONE CAMPANIA
PROVINCIA DI AVELLINO
COMUNE DI FRIGENTO - COMUNE DI GUARDIA LOMBARDI -
COMUNE DI ROCCA SAN FELICE - COMUNE DI STURNO -
COMUNE DI BISACCIA



AUTORIZZAZIONE UNICA EX D.LGS. N.387/2003
Progetto definitivo Parco eolico "TAVERNA DEL PRINCIPE"

Data
Gennaio 2021

Scala
1:2.000

Pagine
12/24

Report fotografico stato dei luoghi-12

F0474

Redatto

Verificato

Approvato

Esaminato

Verificato

Validato



Ricettore	R13
X	513238.5
Y	4536639.5
Quota s.l.m.	827.2
Comune	RSFelice
Foglio	3
Particella	494
Categoria Catastale	A/2

Legenda

- layout
- Ricettori

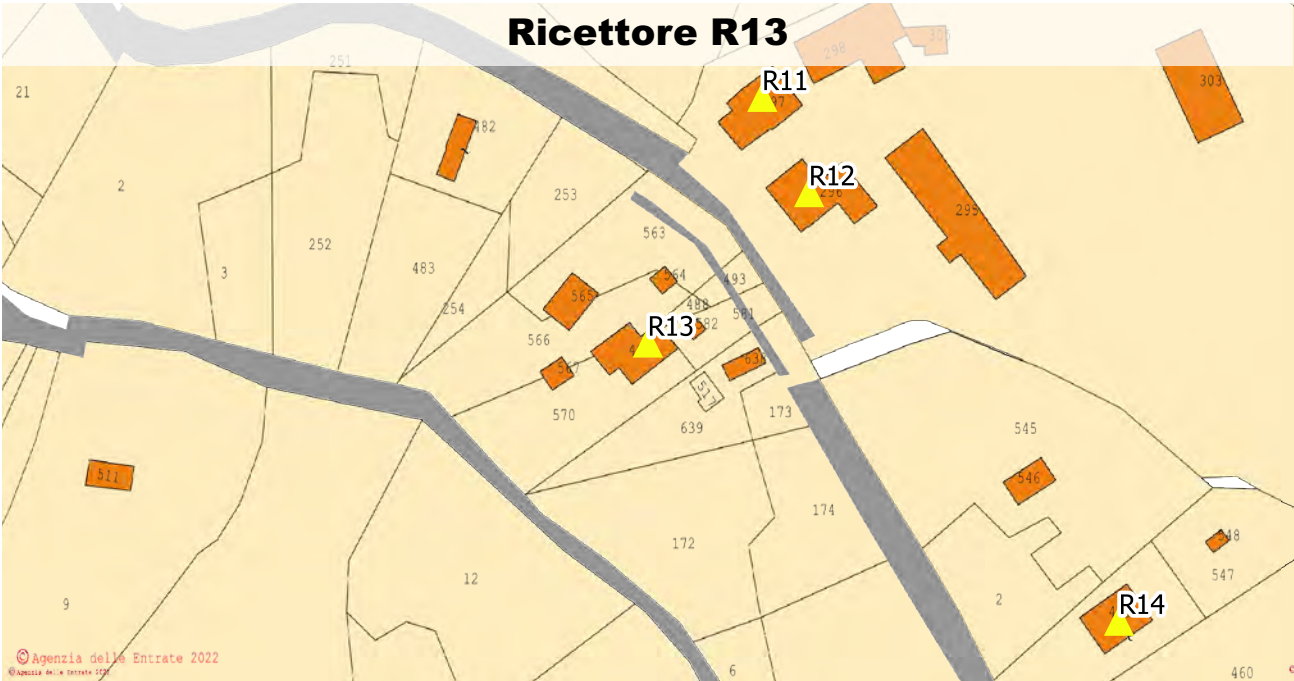
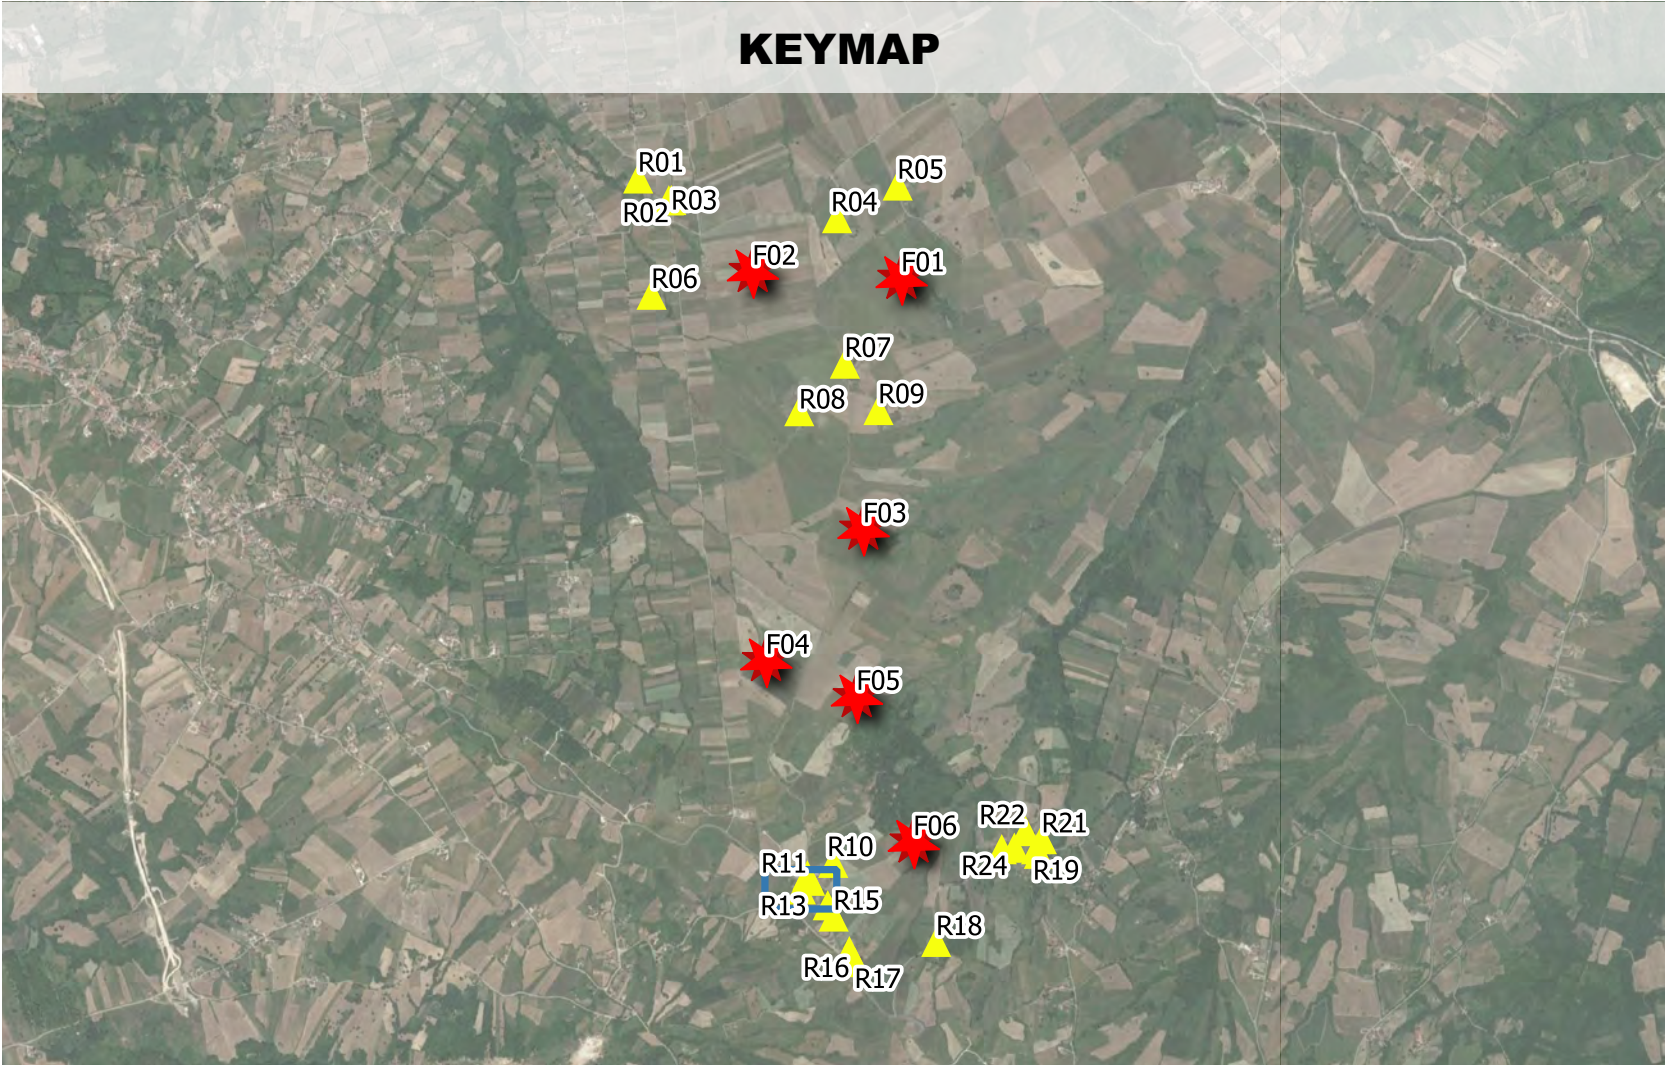


Foto 1- Data:18.01.2022

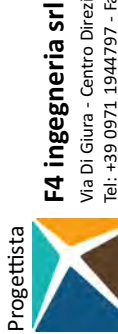


Foto 2- Data:18.01.2022



Camelia Rinnovabili s.r.l.

Largo Augusto 3
20122 Milano (MI)



Via Di Giura - Centro Direzionale - 85100 Potenza
Tel: +39 0971 1944797 - Fax: +39 0971 55452
www.f4ingegneria.it - f4ingegneria@pec.it

Il Direttore Tecnico
(ing. Giovanni DI SANTO)



REGIONE CAMPANIA
PROVINCIA DI AVELLINO
COMUNE DI FRIGENTO - COMUNE DI GUARDIA LOMBARDI -
COMUNE DI ROCCA SAN FELICE - COMUNE DI STURNO -
COMUNE DI BISACCIA



AUTORIZZAZIONE UNICA EX D.LGS. N.387/2003
Progetto definitivo Parco eolico "TAVERNA DEL PRINCIPE"

Report fotografico stato dei luoghi-13

F0474

Data
Gennaio 2021

Scala
1:2.000

Pagine
13/24

Redatto	GSC	Verificato	GDS	Approvato	GMA	Esaminato	Verificato	Validato
---------	-----	------------	-----	-----------	-----	-----------	------------	----------

Ricettore R14 (x:513363.1 - y:4536566 - h s.l.m.:828.5m)

Ricettore	R14
X	513363.1
Y	4536566
Quota s.l.m.	828.5
Comune	RSFelice
Foglio	4
Particella	485
Categoria Catastale	A/4 - C/2

- layout
- Ricettori

Ricettori

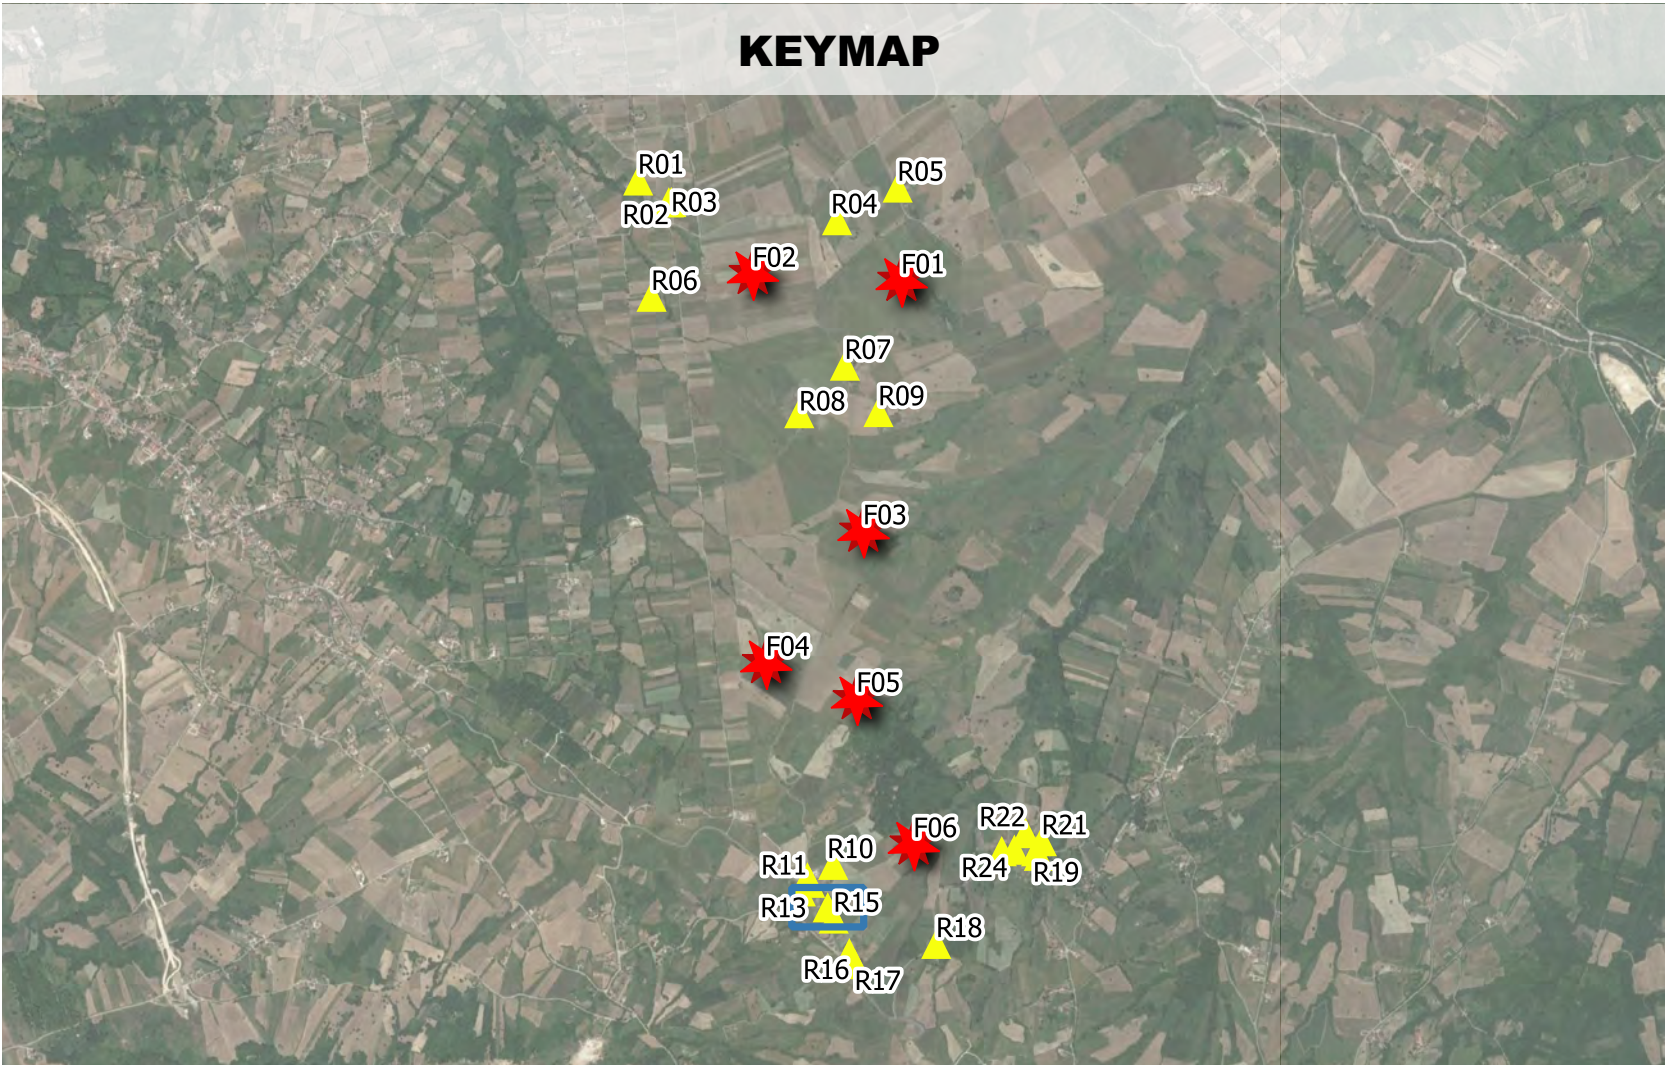


Foto 1- Data:18.01.2022



Foto 2- Data:18.01.2022

A photograph of a two-story red building with a tiled roof and a balcony. A large, bare tree stands in front of the building, partially obscuring it. A red car is parked on the right side of the building. The image is labeled 'Foto 2- Data:18.01.2022' in the top left corner.

Proponente

 **BayWa r.e.**

Camelia Rinnovabili s.r.l.

Largo Augusto 3
20122 Milano (MI)

F4 ingegneria srl
Via Di Giura - Centro Direzionale - 85100 Potenza
Tel: +39 0971 1944797 - Fax: +39 0971 55452
www.f4ingegneria.it - f4ingegneria@pec.it

Il Direttore tecnico
(ing. Giovanni DI SANTO)



Progettista

Redat	GSC
-------	-----

Verificat	GDS
-----------	-----

Approvato	GMA
-----------	-----

aminato

ificato

Validato



REGIONE CAMPANIA
PROVINCIA DI AVELLINO
COMUNE DI FRIGENTO - COMUNE DI GUARDAFRANCIA
COMUNE DI ROCCA SAN FELICE - COMUNE DI SAN MARINO
COMUNE DI BISACCIA

AUTORIZZAZIONE UNICA EX D.LGS. N.387/2003
Progetto definitivo Parco eolico "TAVERNA DEL PRINCIPE"

Report fotografico stato dei luoghi-14

F0474

Data


Gennaio 2021

scala

1:2.000

agine

14/24

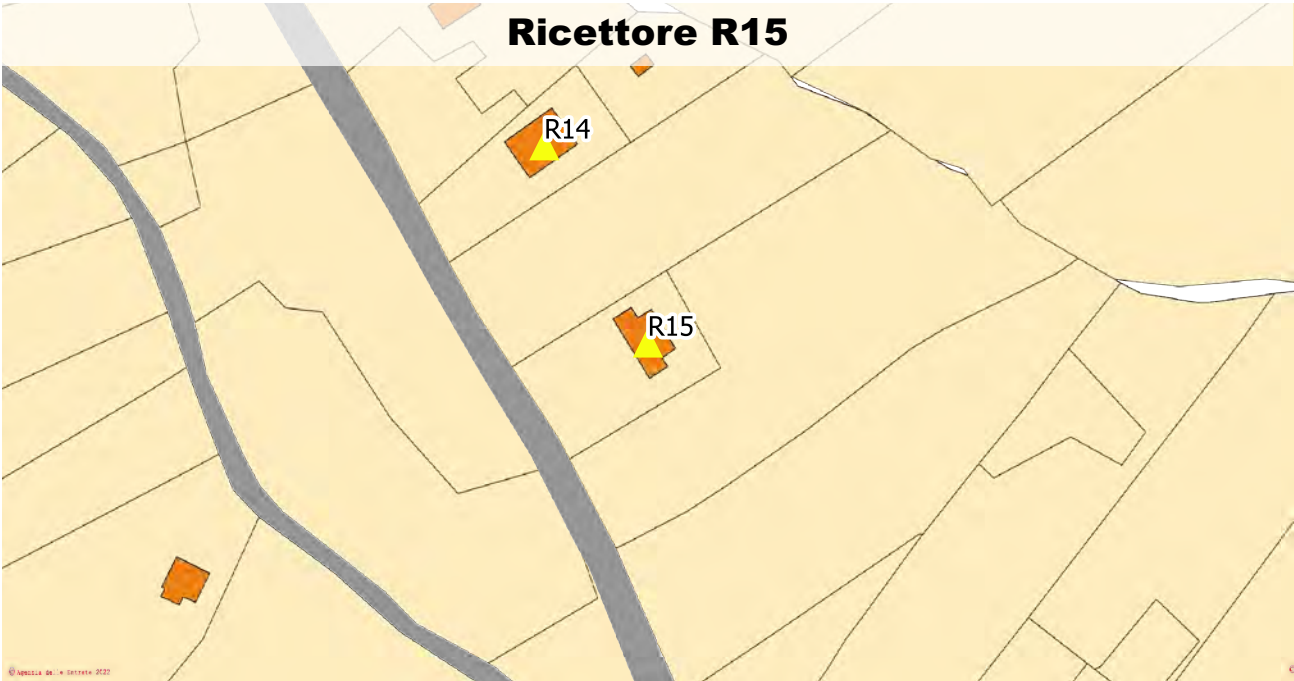

Ricettore	R15
X	513390.5
Y	4536513.8
Quota s.l.m.	829.4
Comune	RSFelice
Foglio	4
Particella	523
Categoria Catastale	A/4 - C/2

Legenda

- layout
- Ricettori

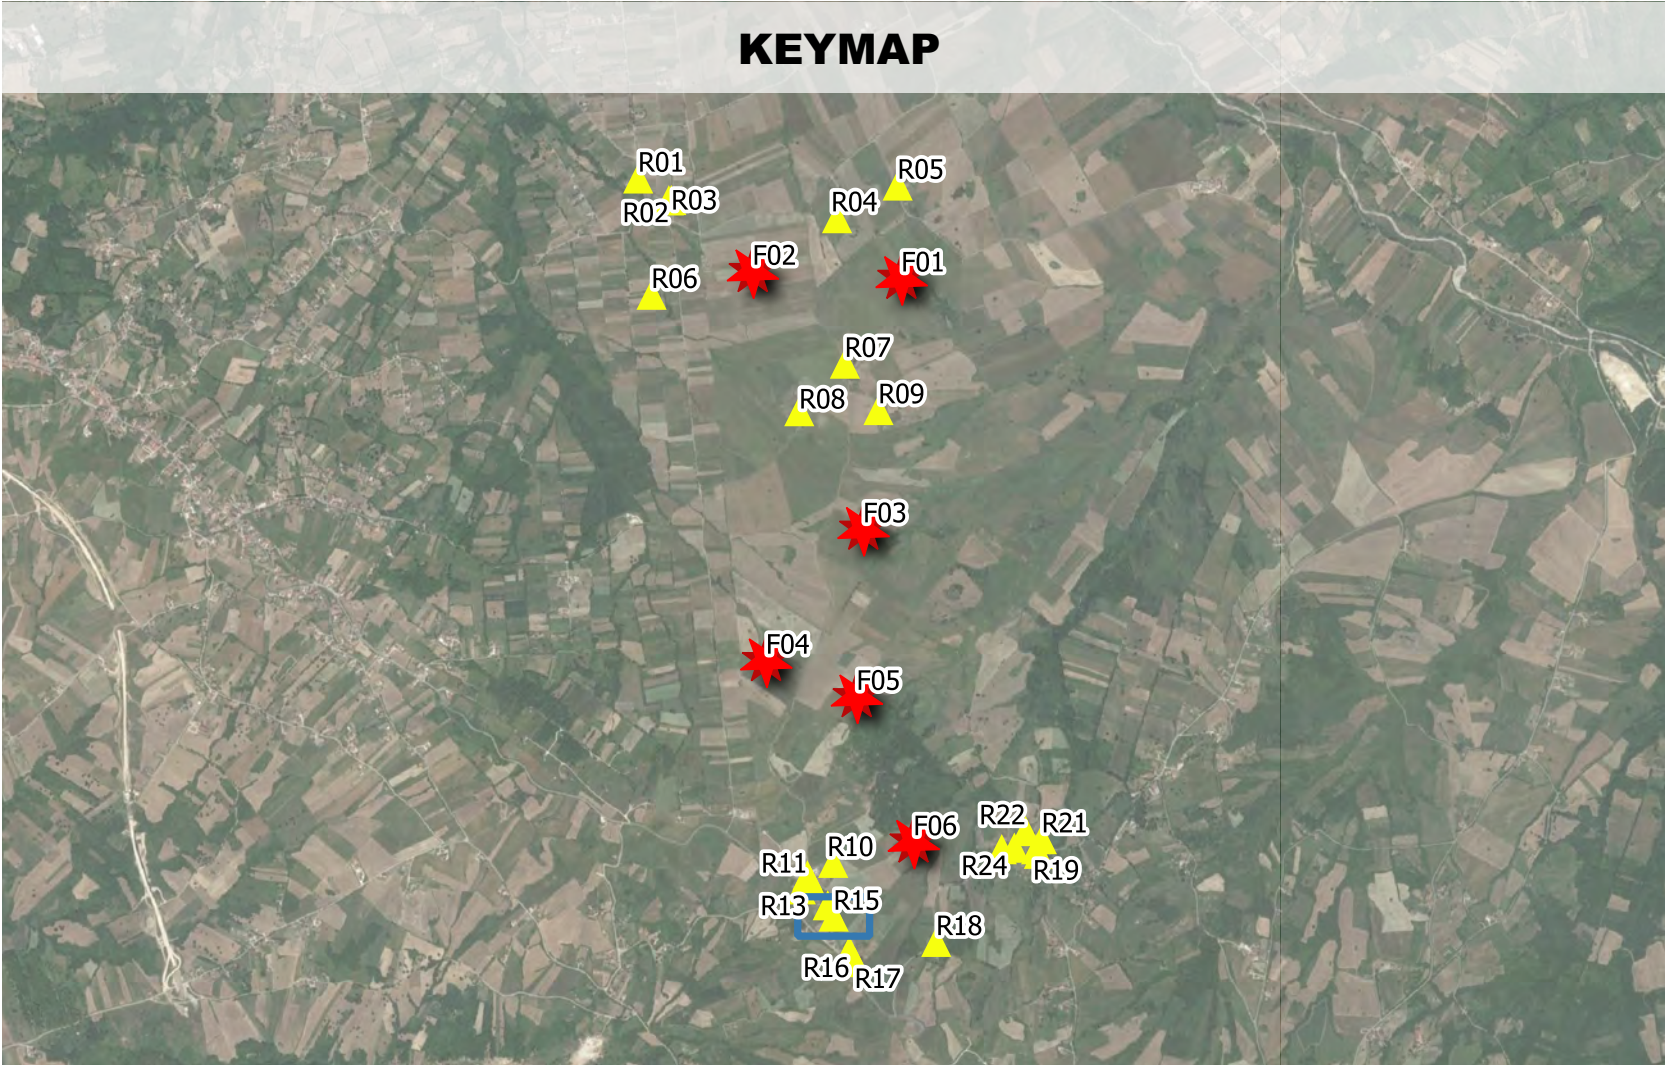


Foto 1- Data:18.01.2022



Foto 2- Data:18.01.2022



F4 ingegneria srl
Via Di Giura - Centro Direzionale - 85100 Potenza
Tel: +39 0971 1944797 - Fax: +39 0971 55452
www.f4ingegneria.it - f4ingegneria@pec.it

Proponente



Camelia Rinnovabili s.r.l.

Largo Augusto 3
20122 Milano (MI)

Il Direttore Tecnico
(ing. Giovanni DI SANTO)

Redatto

GSC

Verificato

GDS

Approvato

GMA

Verificato

Validato



REGIONE CAMPANIA
PROVINCIA DI AVELLINO
COMUNE DI FRIGENTO - COMUNE DI GUARDIA LOMBARDI -
COMUNE DI ROCCA SAN FELICE - COMUNE DI STURNO -
COMUNE DI BISACCIA



AUTORIZZAZIONE UNICA EX D.LGS. N.387/2003
Progetto definitivo Parco eolico "TAVERNA DEL PRINCIPE"

F0474

Report fotografico stato dei luoghi-15

Data

Gennaio 2021

Scala

1:2.000

Pagine

15/24



Ricettore	R16
X	513463
Y	4536353.6
Quota s.l.m.	834.7
Comune	RSFelice
Foglio	4
Particella	487
Categoria Catastale	A/4 - C/2

Legenda

-  layout
-  Ricettori


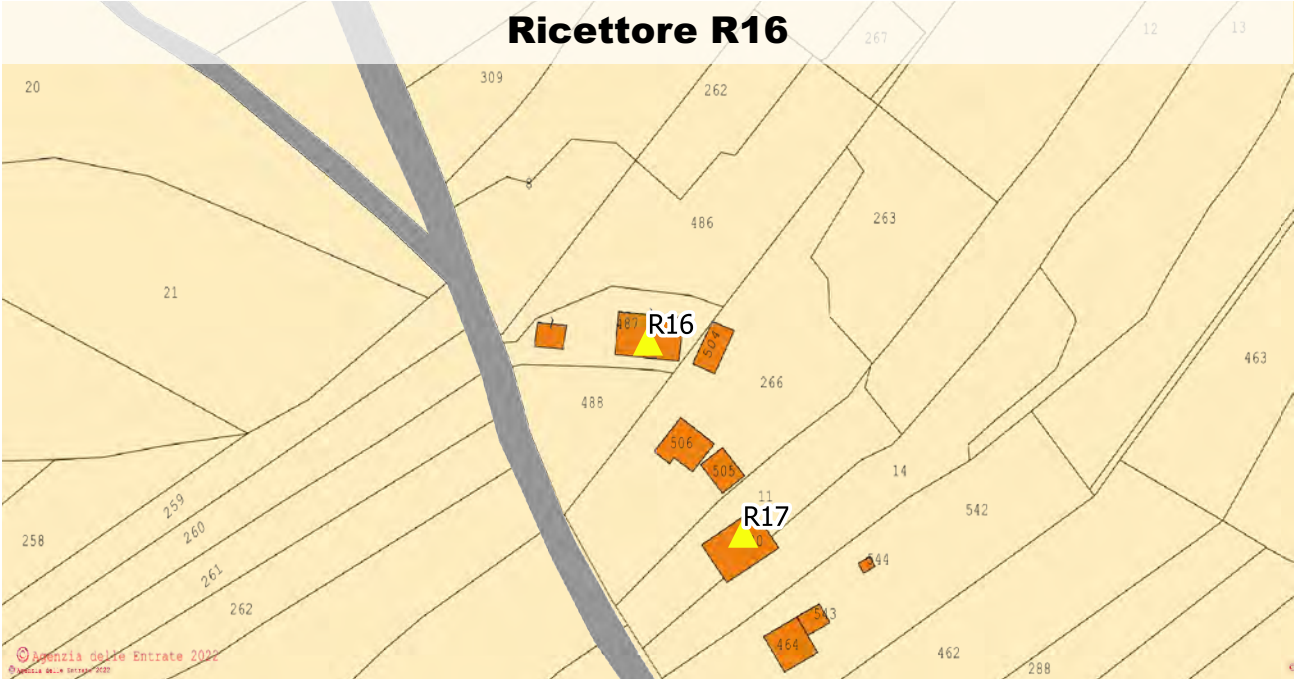


Foto 1- Data:18.01.2022



Foto 2- Data:18.01.2022

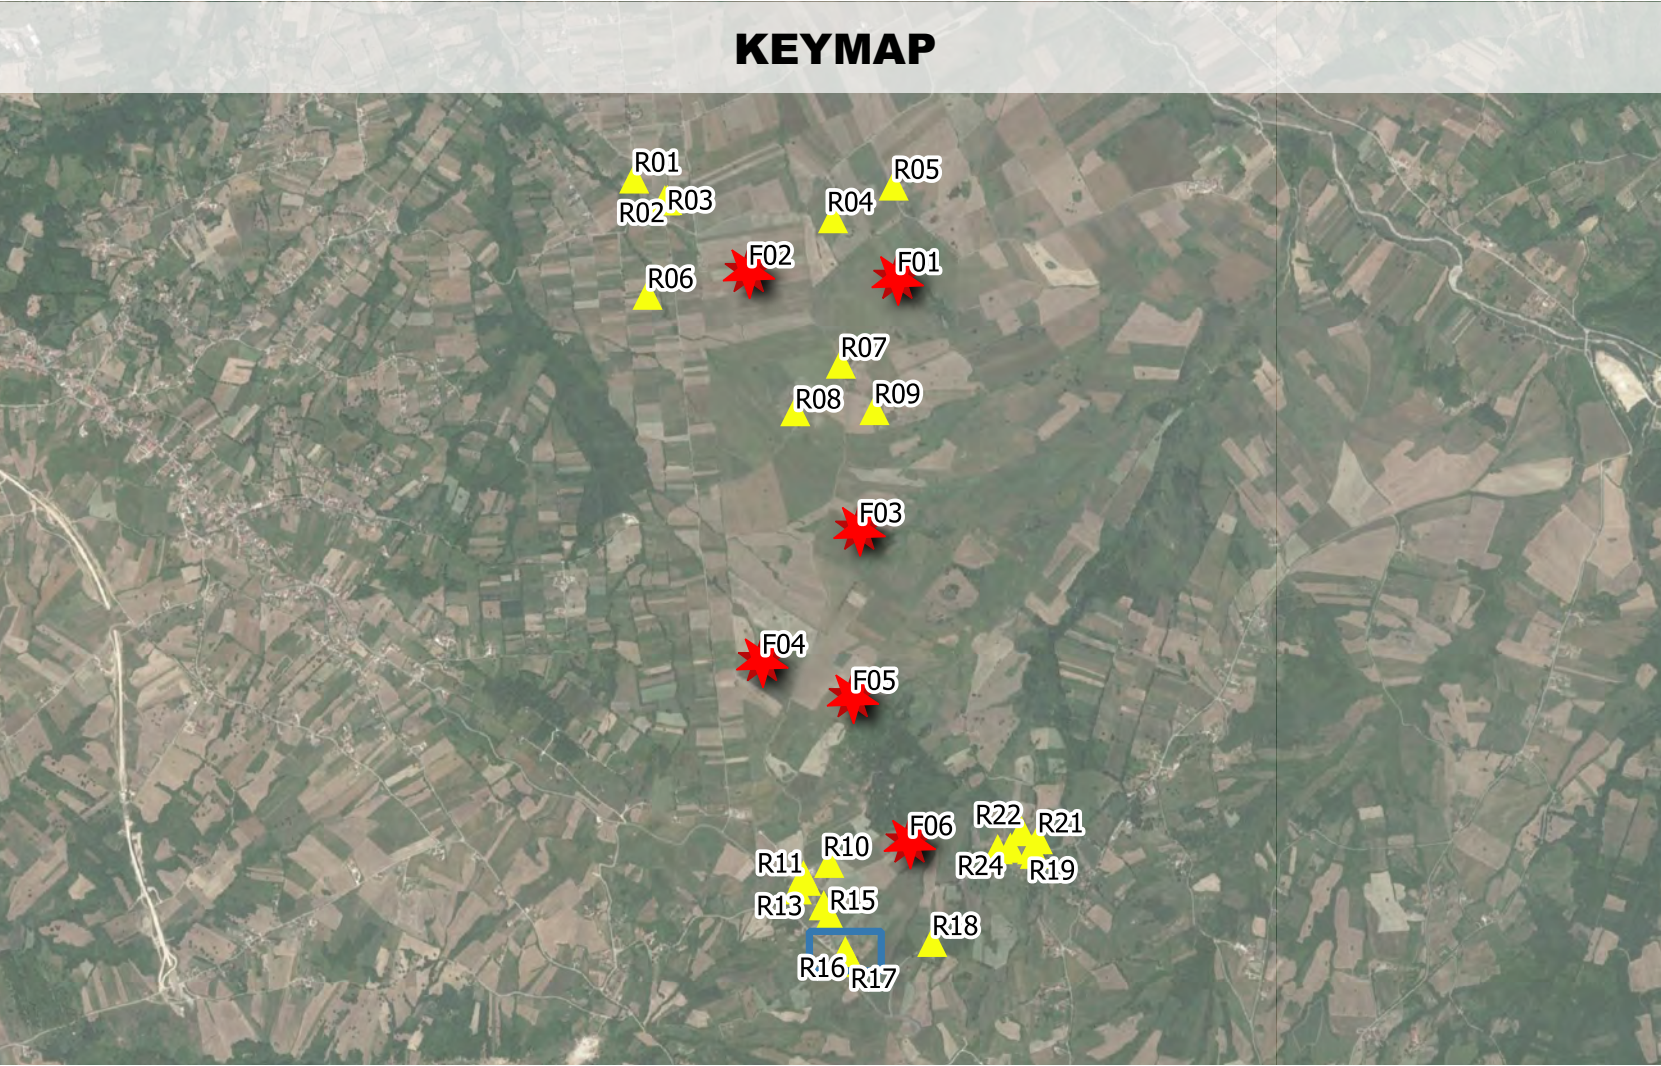

F4 ingegneria srl
Via Di Giura - Centro Direzionale - 85100 Potenza
Tel: +39 0971 1944797 - Fax: +39 0971 55452
www.f4ingegneria.it - f4ingegneria@pec.it



Camelia Rinnovabili s.r.l.
Largo Augusto 3
20122 Milano (MI)



REGIONE CAMPANIA
PROVINCIA DI AVELLINO
COMUNE DI FRIGENTO - COMUNE DI GUARDIA LOMBARDI -
COMUNE DI ROCCA SAN FELICE - COMUNE DI STURNO -
COMUNE DI BISACCIA



AUTORIZZAZIONE UNICA EX D.LGS. N.387/2003
Progetto definitivo Parco eolico "TAVERNA DEL PRINCIPE"

Data
Gennaio 2021

Scala
1:2.000

Pagine
16/24

Report fotografico stato dei luoghi-16

F0474

Redatto


Verificato

Approvato

Esaminato

Validato

Ricettore R17 (x:513488.2 - y:4536302.8 - h s.l.m.:835.9m)

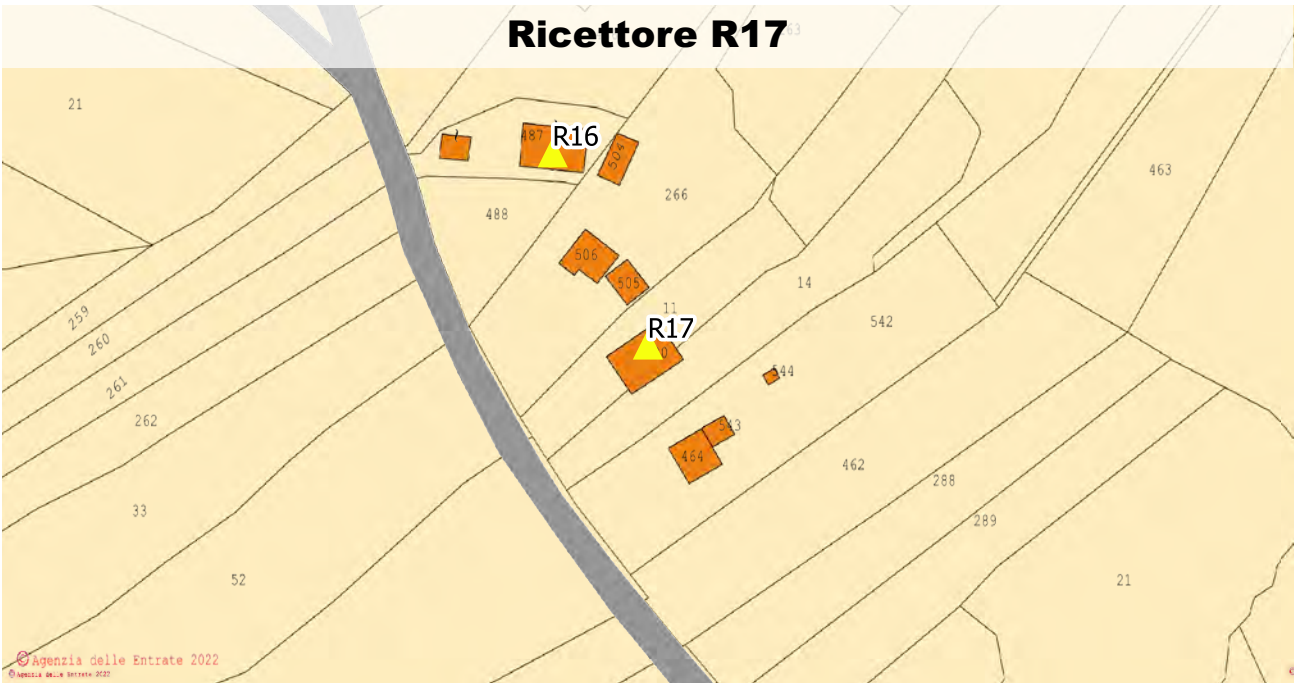

Ricettore	R17
X	513488.2
Y	4536302.8
Quota s.l.m.	835.9
Comune	RSFelice
Foglio	4
Particella	520
Categoria Catastale	A/2 - C/6

Legenda

- layout
- Ricettori

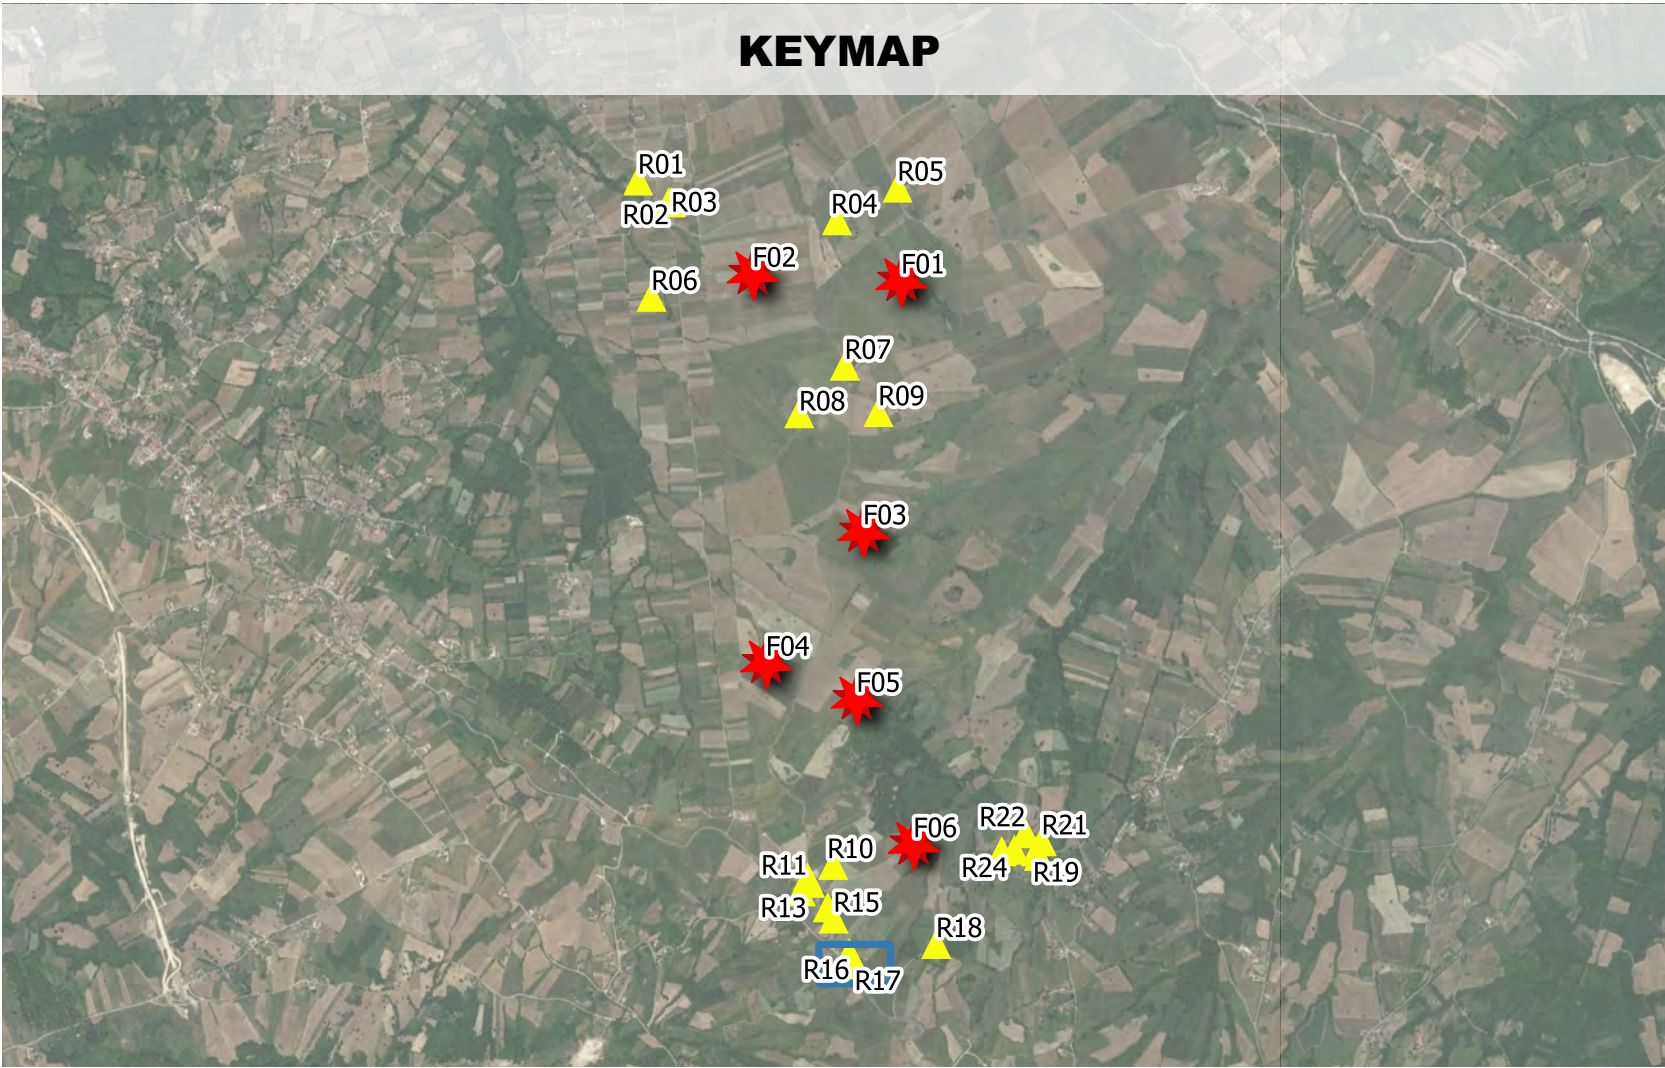


Foto 1- Data:18.01.2022



Foto 2- Data:18.01.2022



F4 ingegneria srl

Via Di Giura - Centro Direzionale - 85100 Potenza
Tel: +39 0971 1944797 - Fax: +39 0971 55452
www.f4ingegneria.it - f4ingegneria@pec.it

Progettista



REGIONE CAMPANIA
PROVINCIA DI AVELLINO
COMUNE DI FRIGENTO - COMUNE DI GUARDIA LOMBARDI -
COMUNE DI ROCCA SAN FELICE - COMUNE DI STURNO -
COMUNE DI BISACCIA

AUTORIZZAZIONE UNICA EX D.LGS. N.387/2003
Progetto definitivo Parco eolico "TAVERNA DEL PRINCIPE"

Report fotografico stato dei luoghi-17

F0474

Proponente



Camelia Rinnovabili s.r.l.

Largo Augusto 3
20122 Milano (MI)

Il Direttore Tecnico
(ing. Giovanni DI SANTO)

Redatto

GSC

Verificato

GDS

Approvato

GMA

Esaminato

Verificato

Validato

Data
Gennaio 2021

Scala
1:2.000

Pagine
17/24

Ricettore R18 (x:513865.7 - y:4536396.5 - h s.l.m.:809m)

Ricettore	R18
X	513865.7
Y	4536396.5
Quota s.l.m.	809
Comune	RSFelice
Foglio	4
Particella	468
Categoria Catastale	A/4 - C/2

 layout
 Ricettori


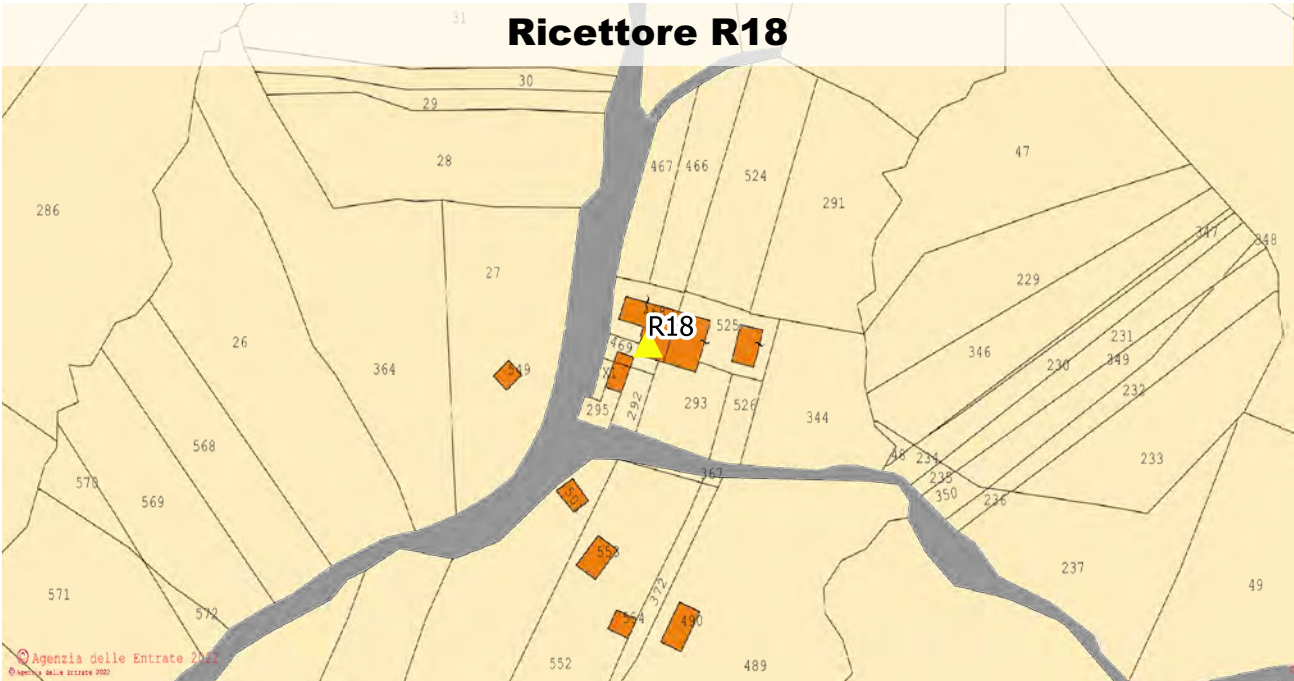


Foto 1- Data:18.01.2022



Foto 2- Data:18.01.2022

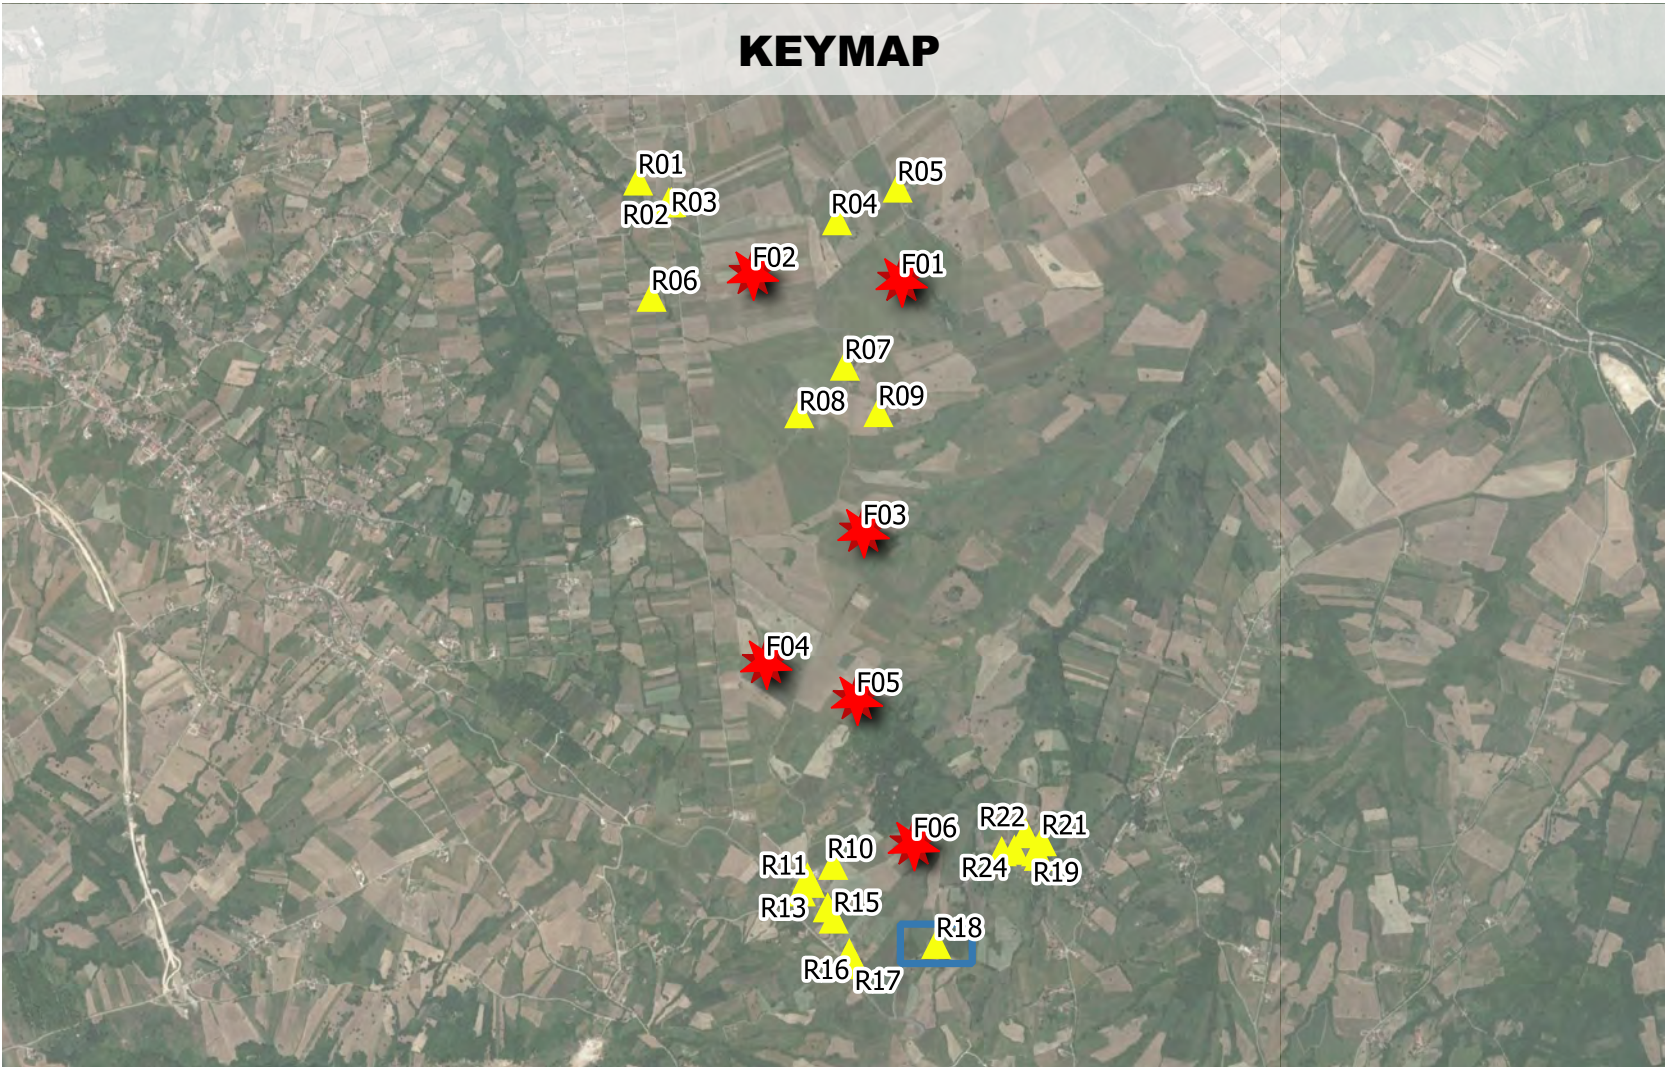

Proponente



Camelia Rinnovabili s.r.l.

Largo Augusto 3
20122 Milano (MI)

F4 ingegneria srl



Via Di Giura - Centro Direzionale - 85100 Potenza
Tel: +39 0971 1944797 - Fax: +39 0971 55452
www.f4ingegneria.it - f4ingegneria@pec.it

Il Direttore Tecnico
(ing. Giovanni DI SANTO)

Redat

GSC

erificat

GDS

Approvato

GMA

Esaminato

Validato



REGIONE CAMPANIA
PROVINCIA DI AVELLINO
COMUNE DI FRIGENTO - COMUNE DI GUARDAFRANCHE
COMUNE DI ROCCA SAN FELICE - COMUNE DI SAN MARINO
COMUNE DI BISACCIA



AUTORIZZAZIONE UNICA EX D.LGS. N.387/2003
Progetto definitivo Parco eolico "TAVERNA DEL PRINCIPE"

Report fotografico stato dei luoghi-18

F0474

Data

Gennaio 2021

Scala

1:2.000

Page

18/24



Ricettore	R19
X	514341
Y	4536804.3
Quota s.l.m.	757
Comune	RSFelice
Foglio	1
Particella	464
Categoria Catastale	A/4

Legenda

-  layout
-  Ricettori


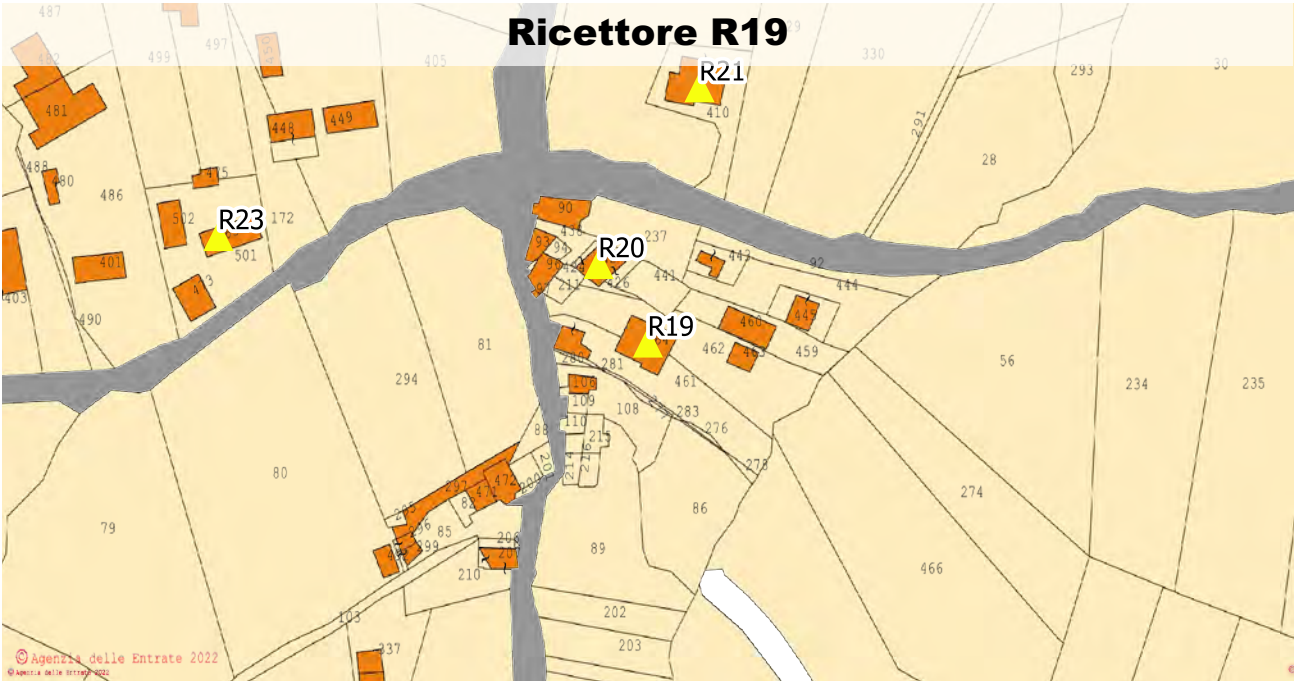


Foto 1- Data:18.01.2022



Foto 2- Data:18.01.2022

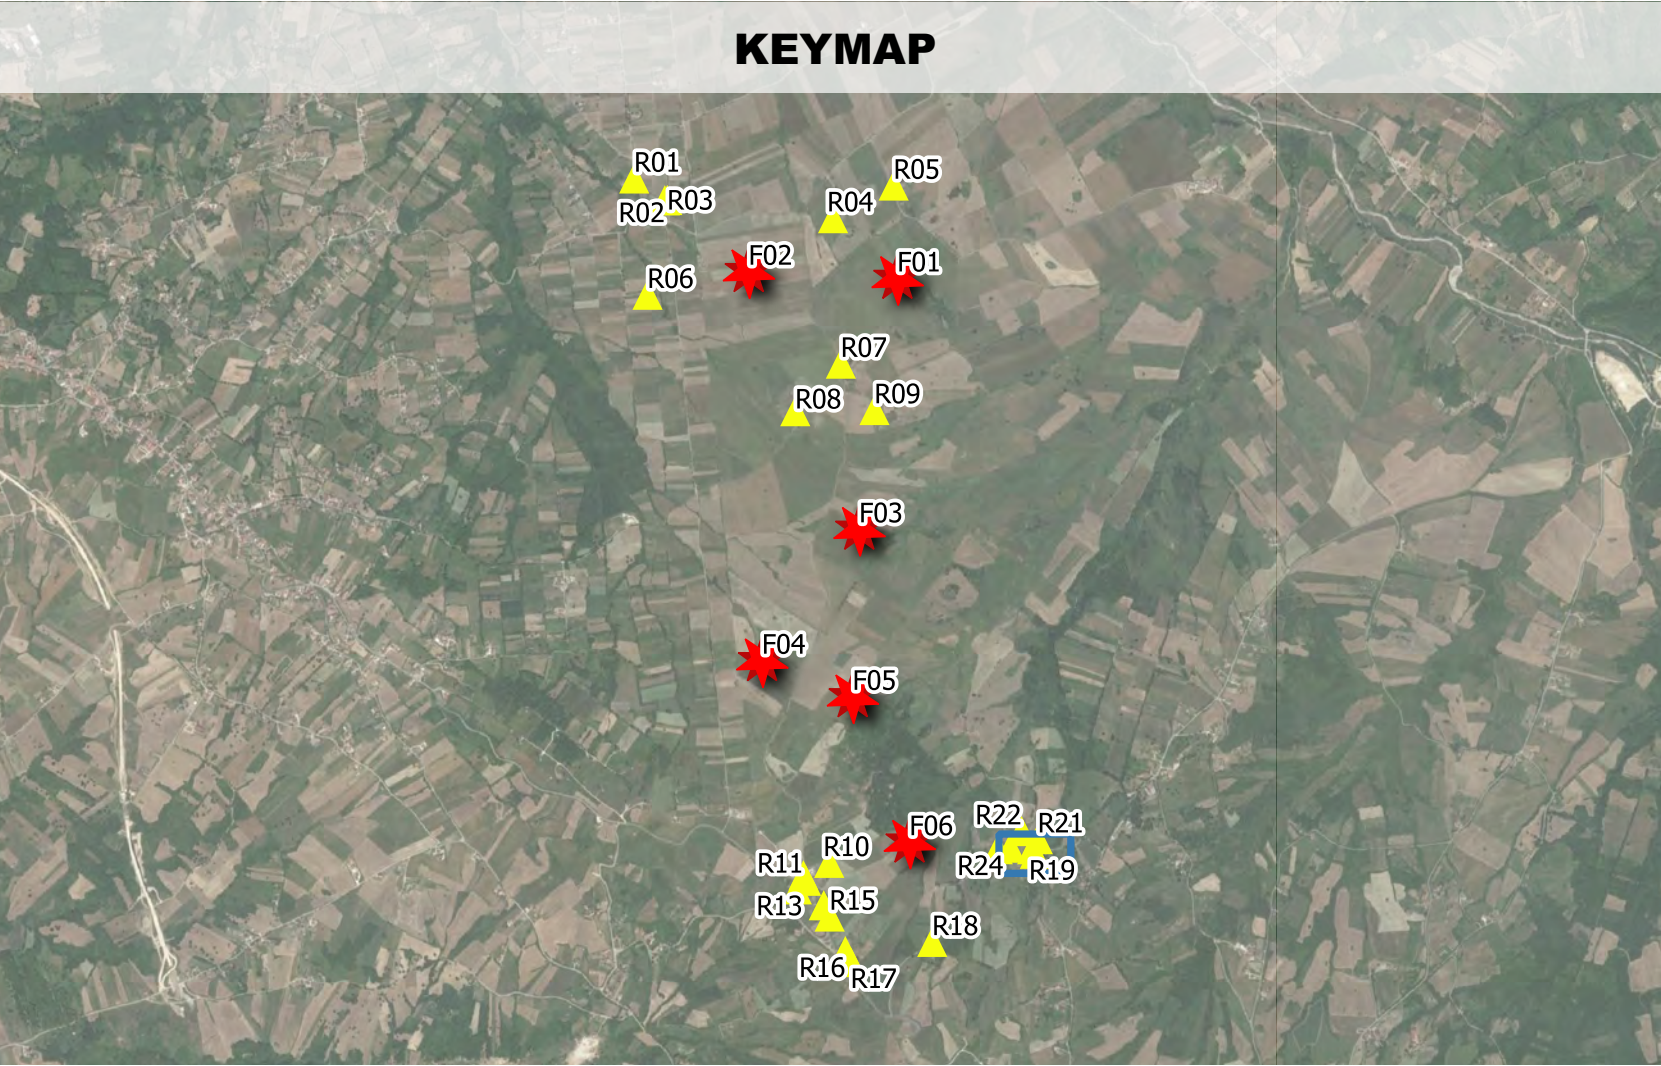

F4 ingegneria srl
Via Di Giura - Centro Direzionale - 85100 Potenza
Tel: +39 0971 1944797 - Fax: +39 0971 55452
www.f4ingegneria.it - f4ingegneria@pec.it

Il Direttore Tecnico
(ing. Giovanni DI SANTO)



Camelia Rinnovabili s.r.l.

Largo Augusto 3
20122 Milano (MI)



REGIONE CAMPANIA
PROVINCIA DI AVELLINO
COMUNE DI FRIGENTO - COMUNE DI GUARDIA LOMBARDI -
COMUNE DI ROCCA SAN FELICE - COMUNE DI STURNO -
COMUNE DI BISACCIA



AUTORIZZAZIONE UNICA EX D.LGS. N.387/2003
Progetto definitivo Parco eolico "TAVERNA DEL PRINCIPE"

Report fotografico stato dei luoghi-19


F0474

Data
Gennaio 2021

Scala
1:2.000

Pagine
19/24

Redatto GSC Verificato GDS Approvato GMA Esaminato Verificato Validato

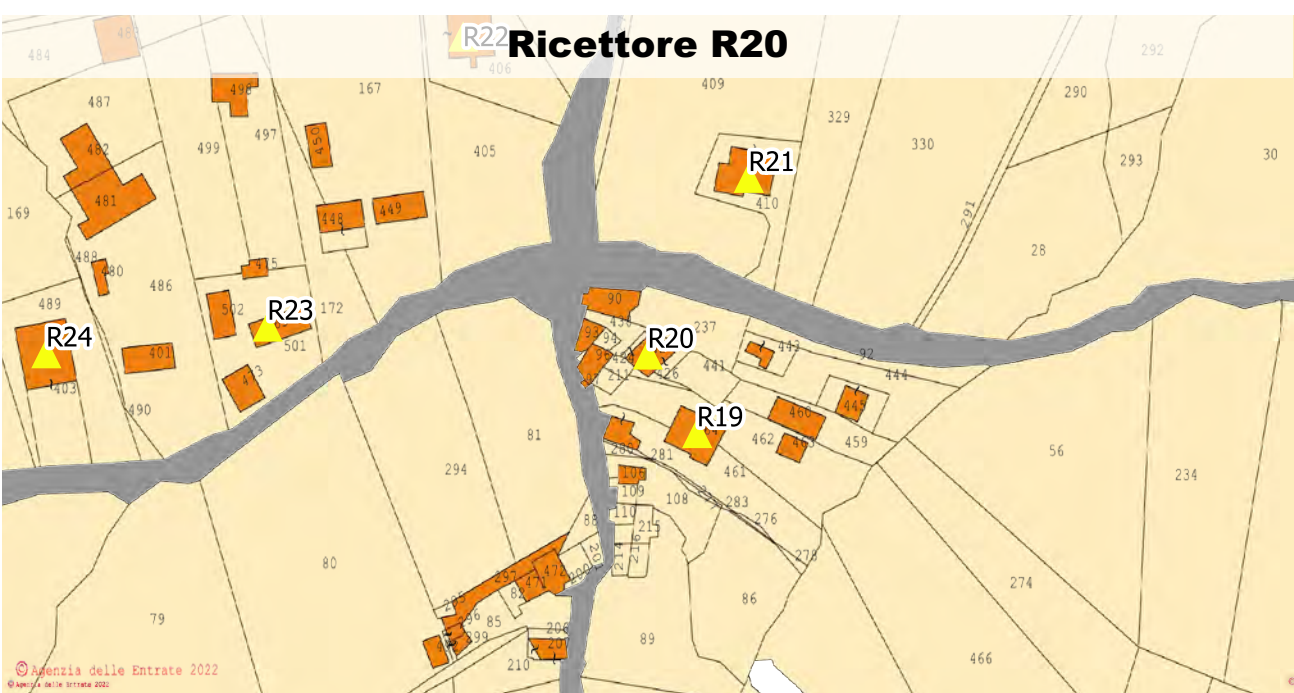

Ricettore	R20
X	514327.9
Y	4536825.1
Quota s.l.m.	754.4
Comune	RSFelice
Foglio	1
Particella	442
Categoria Catastale	A/2

Legenda

-  layout
-  Ricettori

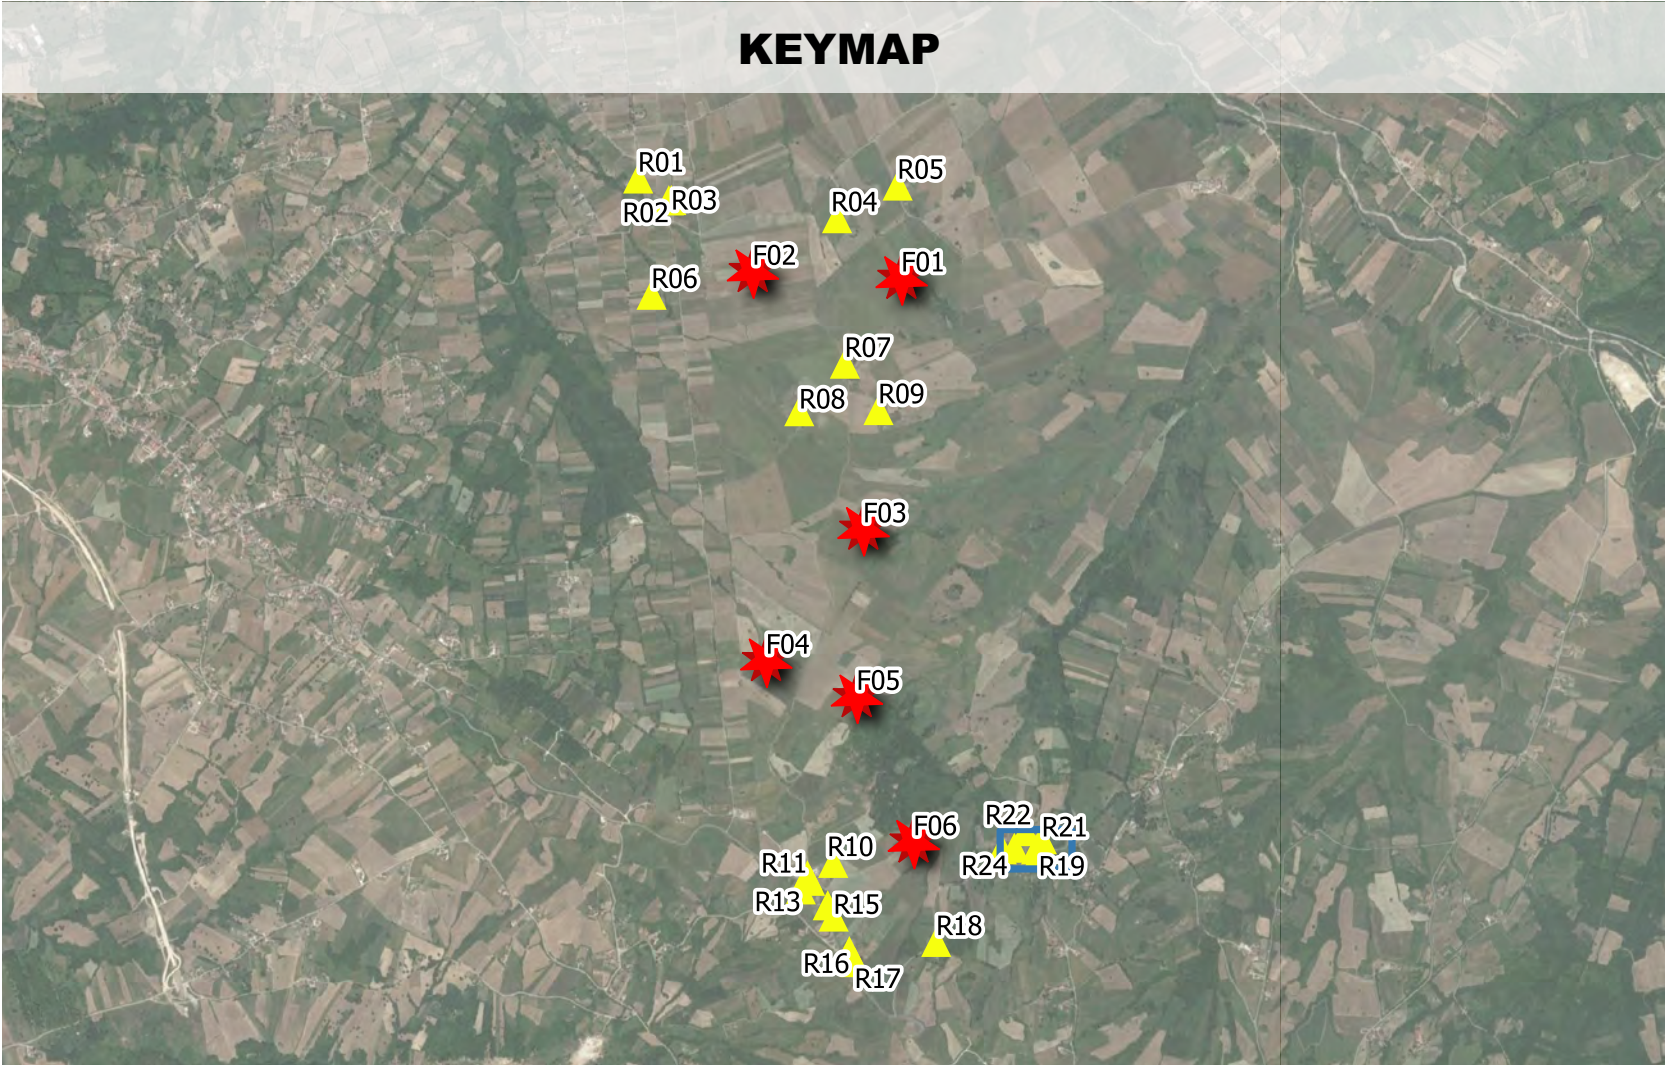


Foto 1- Data:18.01.2022



Foto 2- Data:18.01.2022



F4 ingegneria srl
Via Di Giura - Centro Direzionale - 85100 Potenza
Tel: +39 0971 1944797 - Fax: +39 0971 55452
www.f4ingegneria.it - f4ingegneria@pec.it

Proponente



Camelia Rinnovabili s.r.l.

Largo Augusto 3
20122 Milano (MI)



REGIONE CAMPANIA
PROVINCIA DI AVELLINO
COMUNE DI FRIGENTO - COMUNE DI GUARDIA LOMBARDI -
COMUNE DI ROCCA SAN FELICE - COMUNE DI STURNO -
COMUNE DI BISACCIA



AUTORIZZAZIONE UNICA EX D.LGS. N.387/2003
Progetto definitivo Parco eolico "TAVERNA DEL PRINCIPE"

Report fotografico stato dei luoghi-20


F0474

Data
Gennaio 2021

Scala
1:2.000

Pagine
20/24

Redatto GSC Verificato GDS Approvato GMA Esaminato Verificato Validato

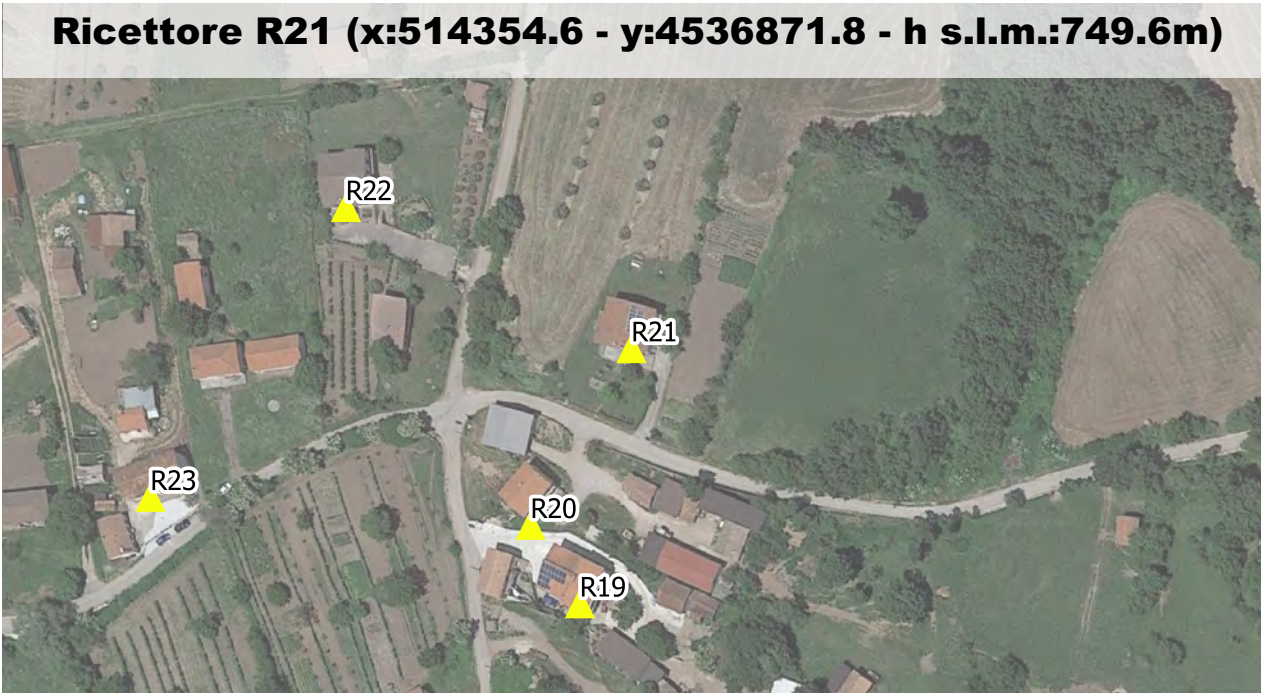

Ricettore	R21
X	514354.6
Y	4536871.8
Quota s.l.m.	749.6
Comune	RSFelice
Foglio	1
Particella	410
Categoria Catastale	A/4 -C/2-6

Legenda

-  layout
-  Ricettori


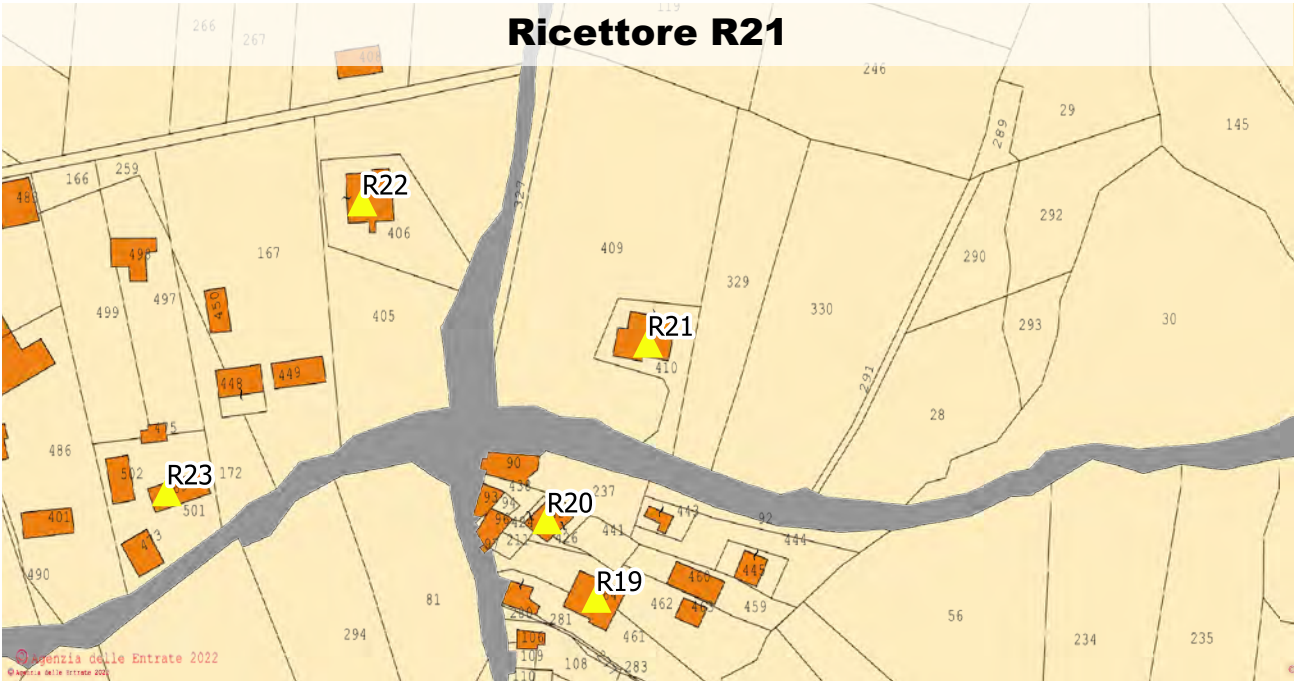


Foto 1- Data:18.01.2022



Foto 2- Data:18.01.2022

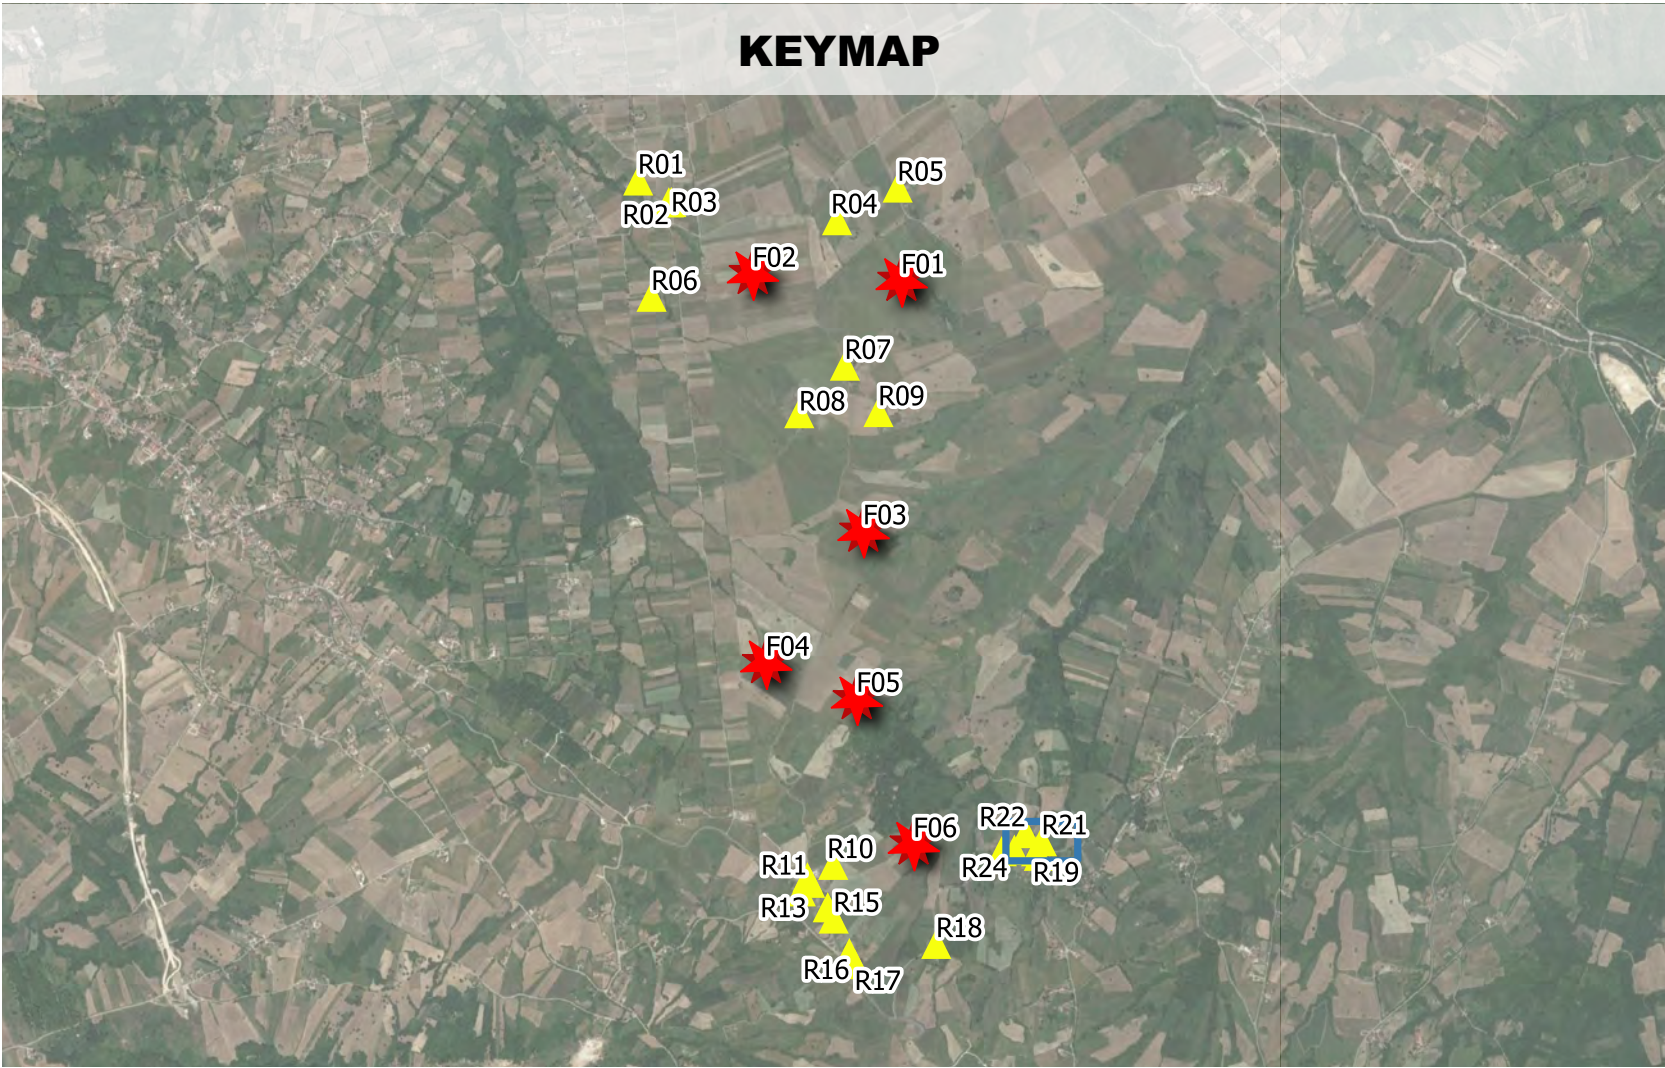

F4 ingegneria srl
Via Di Giura - Centro Direzionale - 85100 Potenza
Tel: +39 0971 1944797 - Fax: +39 0971 55452
www.f4ingegneria.it - f4ingegneria@pec.it

Il Direttore Tecnico
(ing. Giovanni DI SANTO)

Proponente
BayWa r.e.
Camelia Rinnovabili s.r.l.
Largo Augusto 3
20122 Milano (MI)



REGIONE CAMPANIA
PROVINCIA DI AVELLINO
COMUNE DI FRIGENTO - COMUNE DI GUARDIA LOMBARDI -
COMUNE DI ROCCA SAN FELICE - COMUNE DI STURNO -
COMUNE DI BISACCIA



AUTORIZZAZIONE UNICA EX D.LGS. N.387/2003
Progetto definitivo Parco eolico "TAVERNA DEL PRINCIPE"

Data
Gennaio 2021

Scala
1:2.000

Pagine
21/24

Report fotografico stato dei luoghi-21

F0474


Redatto
GSC

Verificato
GDS

Approvato
GMA

Esaminato

Validato

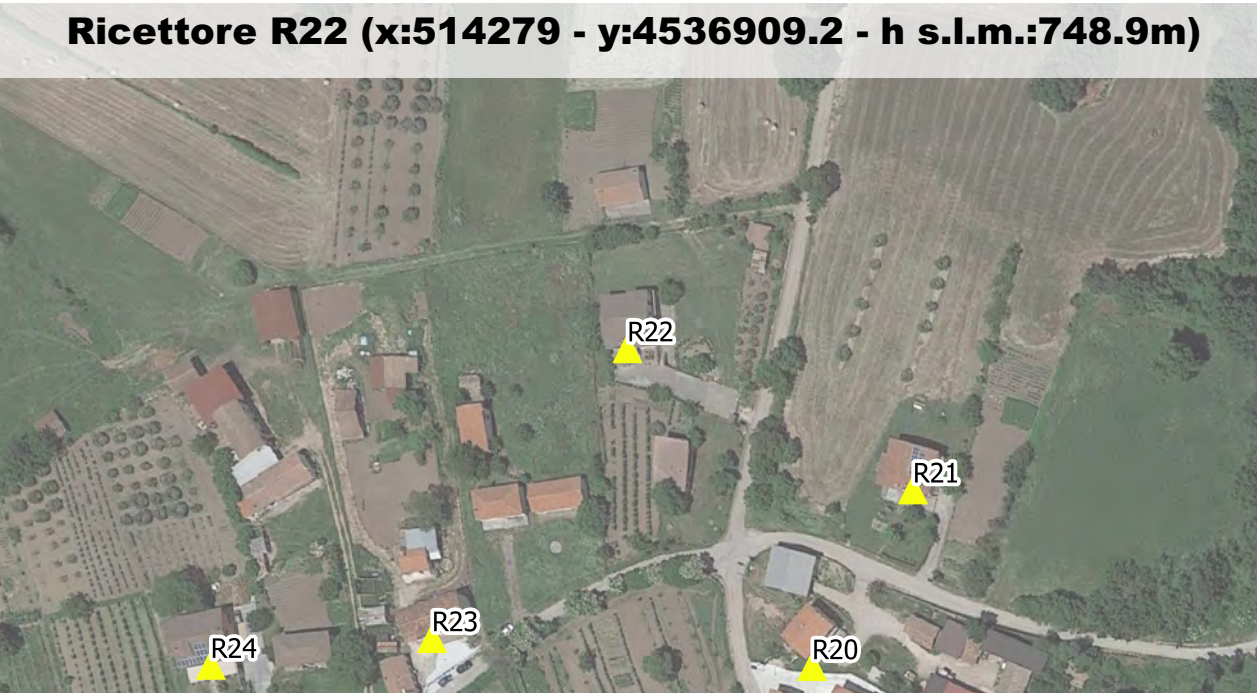

Ricettore	R22
X	514279
Y	4536909.2
Quota s.l.m.	748.9
Comune	RSFelice
Foglio	1
Particella	406
Categoria Catastale	A/4 -C/2-6

Legenda

-  layout
-  Ricettori


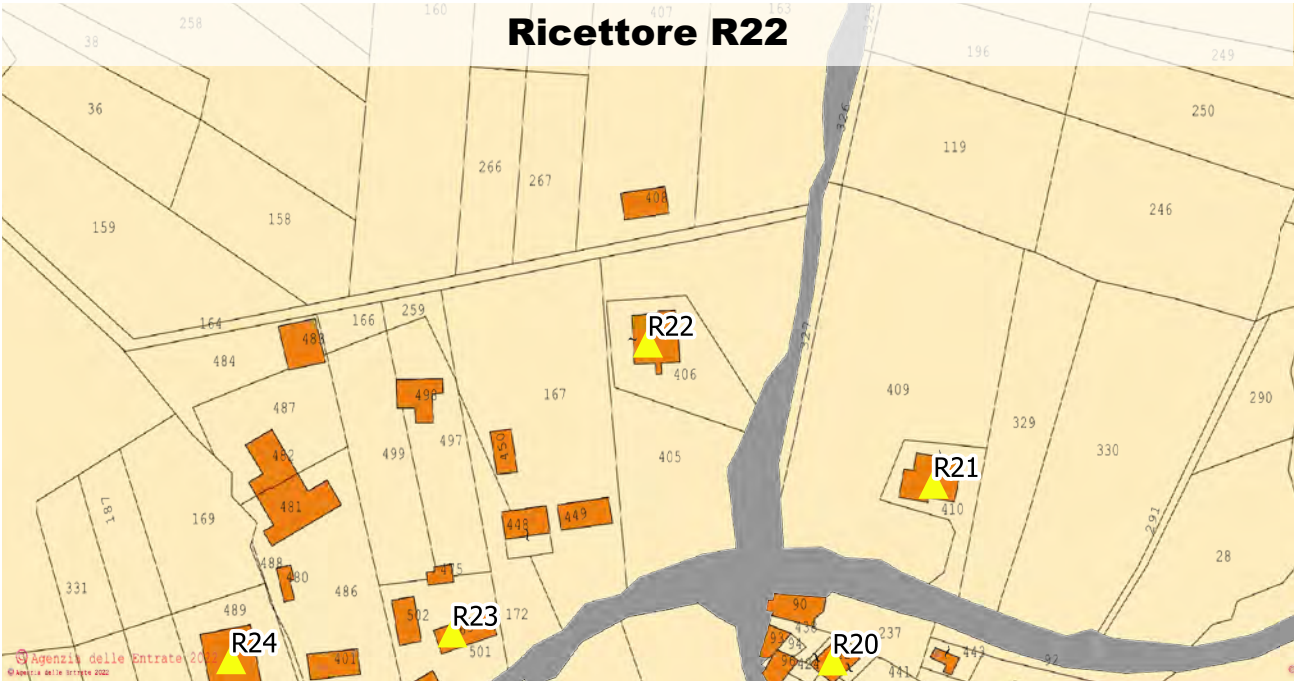


Foto 1- Data:18.01.2022



Foto 2- Data:18.01.2022

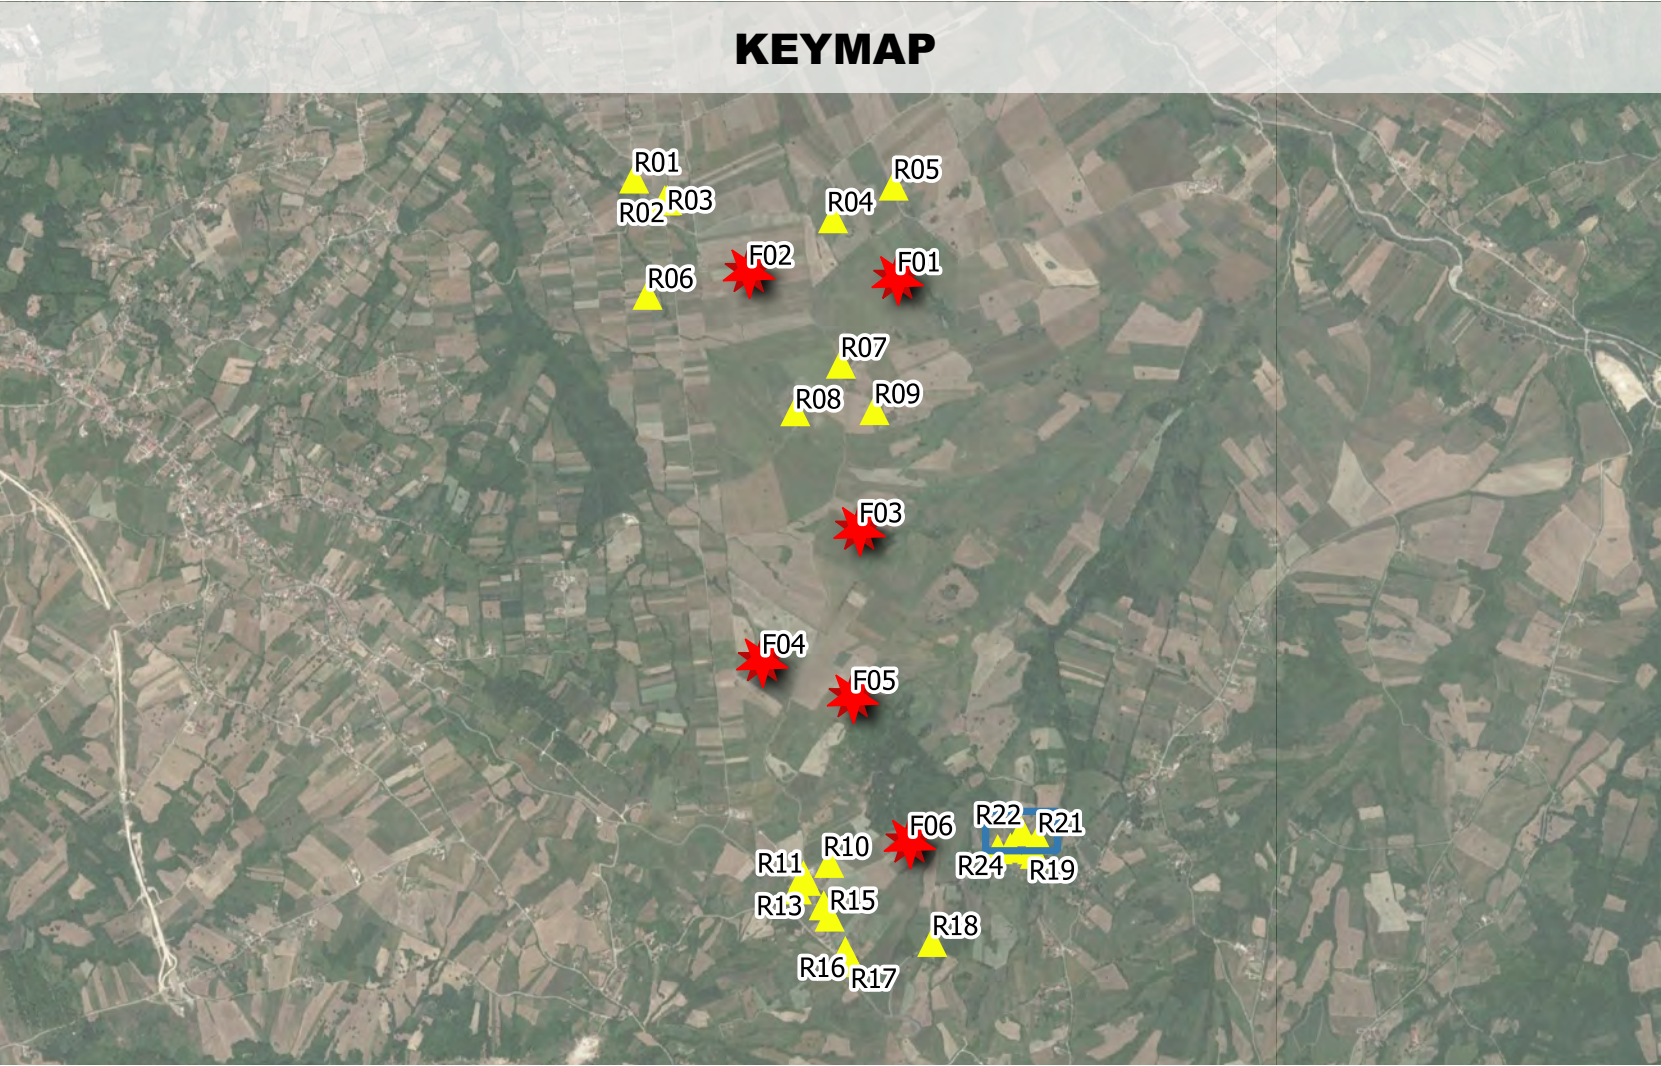

F4 ingegneria srl

Via Di Giura - Centro Direzionale - 85100 Potenza
Tel: +39 0971 1944797 - Fax: +39 0971 55452
www.f4ingegneria.it - f4ingegneria@pec.it

Proponente



Camelia Rinnovabili s.r.l.

Largo Augusto 3
20122 Milano (MI)

Il Direttore Tecnico
(ing. Giovanni DI SANTO)

Redatto

GSC

Verificato

GDS

Approvato

GMA

Esaminato

Verificato

Validato



REGIONE CAMPANIA
PROVINCIA DI AVELLINO
COMUNE DI FRIGENTO - COMUNE DI GUARDIA LOMBARDI -
COMUNE DI ROCCA SAN FELICE - COMUNE DI STURNO -
COMUNE DI BISACCIA



AUTORIZZAZIONE UNICA EX D.LGS. N.387/2003
Progetto definitivo Parco eolico "TAVERNA DEL PRINCIPE"

Report fotografico stato dei luoghi-22

F0474

Data

Gennaio 2021

Scala

1:2.000

Pagine

22/24

Ricettore R23 (x:514227.3 - y:4536832.5 - h s.l.m.:758.4m)



Ricettore	R23
X	514227.3
Y	4536832.5
Quota s.l.m.	758.4
Comune	RSFelice
Foglio	1
Particella	263
Categoria Catastale	A/2

Legenda

-  layout
-  Ricettori

KEYMAP


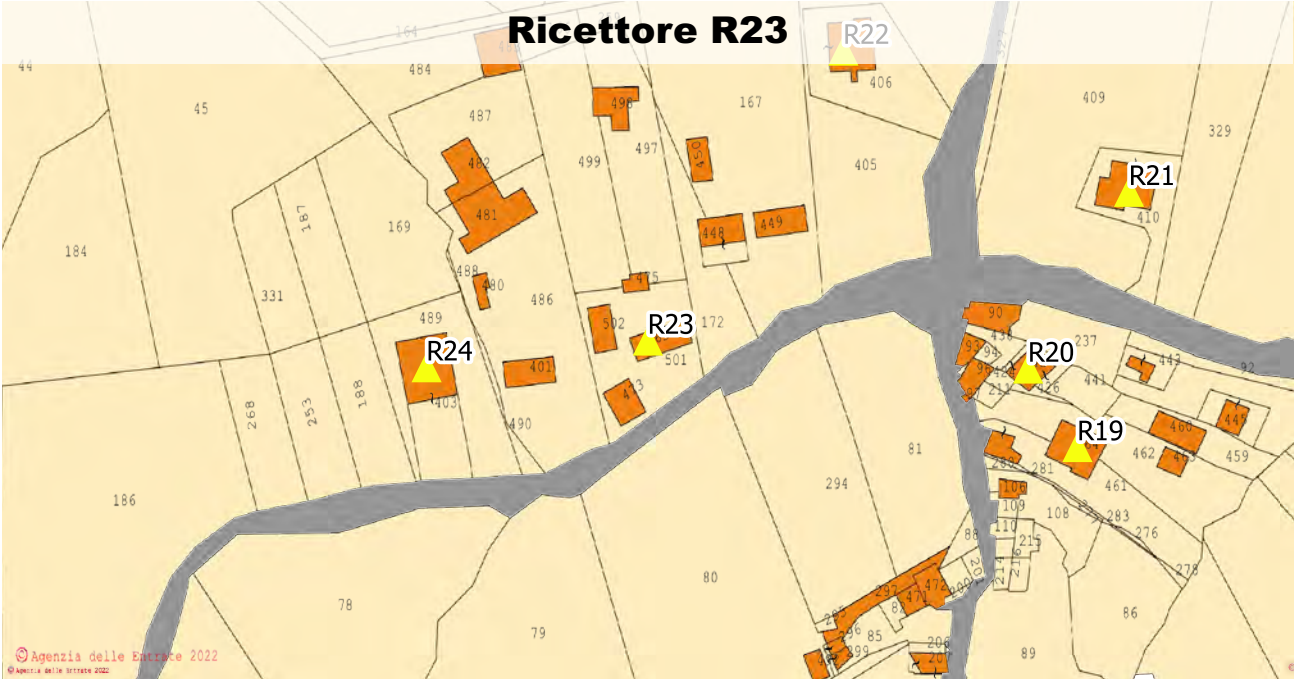


Foto 1- Data:18.01.2022



Foto 2- Data:18.01.2022

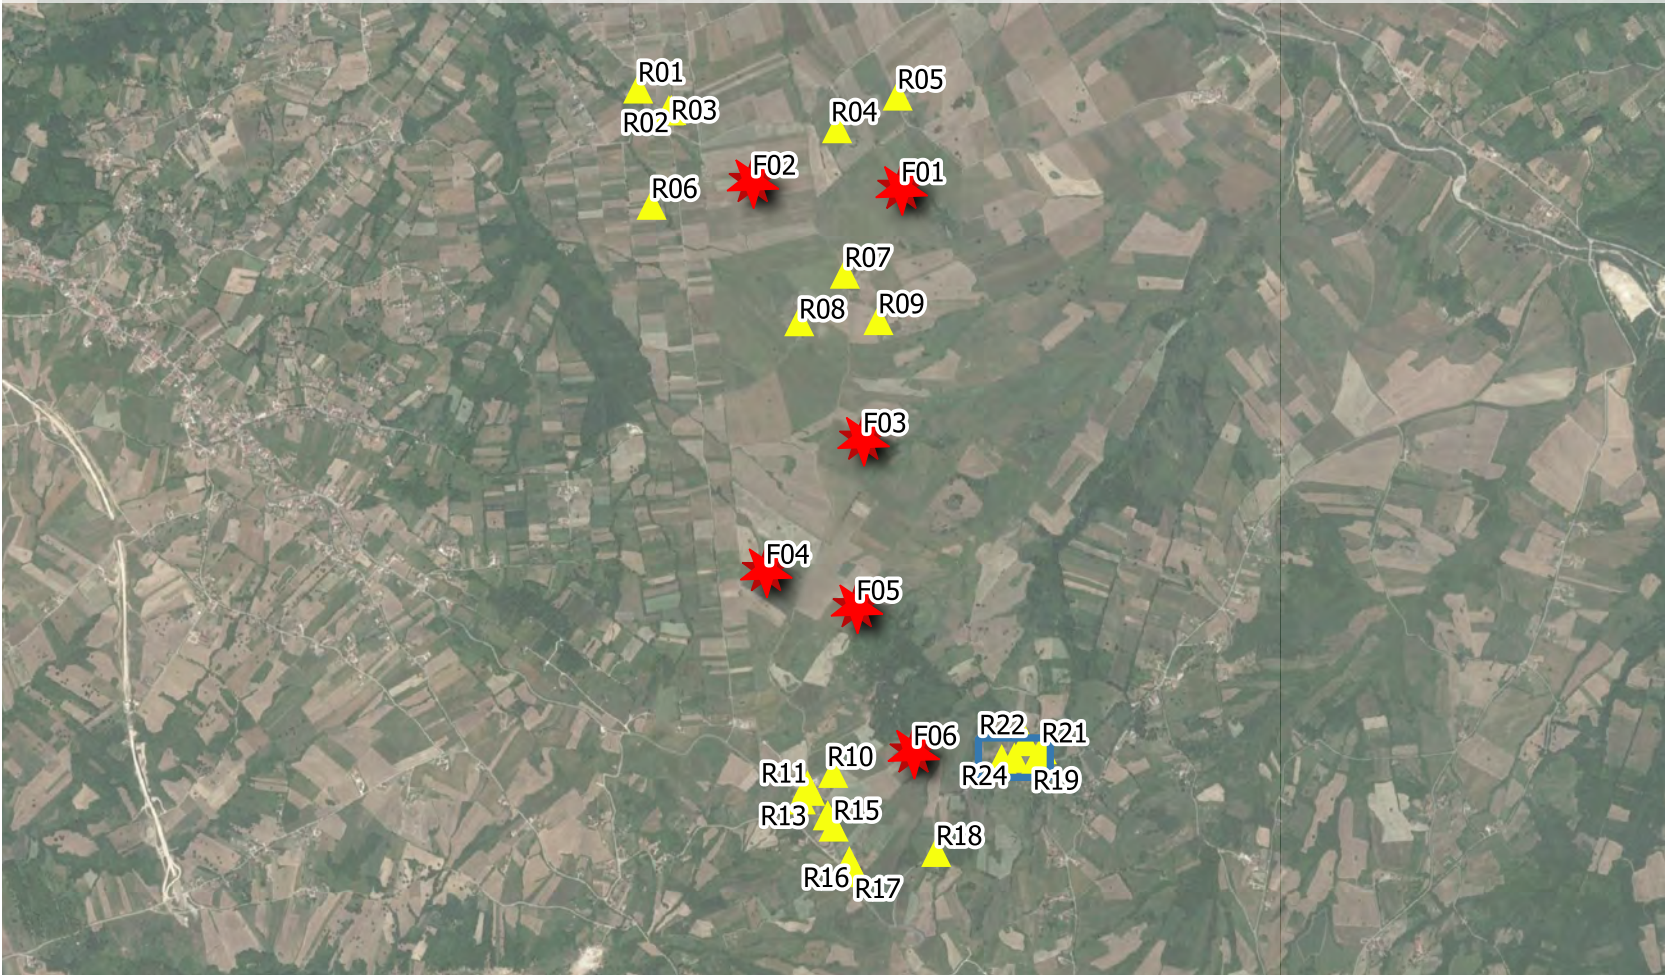

Proponente
BayWa r.e.
Camelia Rinnovabili s.r.l.
Largo Augusto 3
20122 Milano (MI)

Progettista
F4 ingegneria srl
Via Di Giura - Centro Direzionale - 85100 Potenza
Tel: +39 0971 1944797 - Fax: +39 0971 55452
www.f4ingegneria.it - f4ingegneria@pec.it
Il Direttore Tecnico
(ing. Giovanni DI SANTO)

REGIONE CAMPANIA
PROVINCIA DI AVELLINO
COMUNE DI FRIGENTO - COMUNE DI GUARDIA LOMBARDI -
COMUNE DI ROCCA SAN FELICE - COMUNE DI STURNO -
COMUNE DI BISACCIA
AUTORIZZAZIONE UNICA EX D.LGS. N.387/2003
Progetto definitivo Parco eolico "TAVERNA DEL PRINCIPE"


Data
Gennaio 2021
Scala
1:2.000
Pagine
23/24

Report fotografico stato dei luoghi-23

F0474

Redatto	GSC	Verificato	GDS	Approvato	GMA	Esaminato	Verificato	Validato
---------	-----	------------	-----	-----------	-----	-----------	------------	----------

Ricettore R24 (x:514168.8 - y:4536825.4 - h s.l.m.:757.7m)

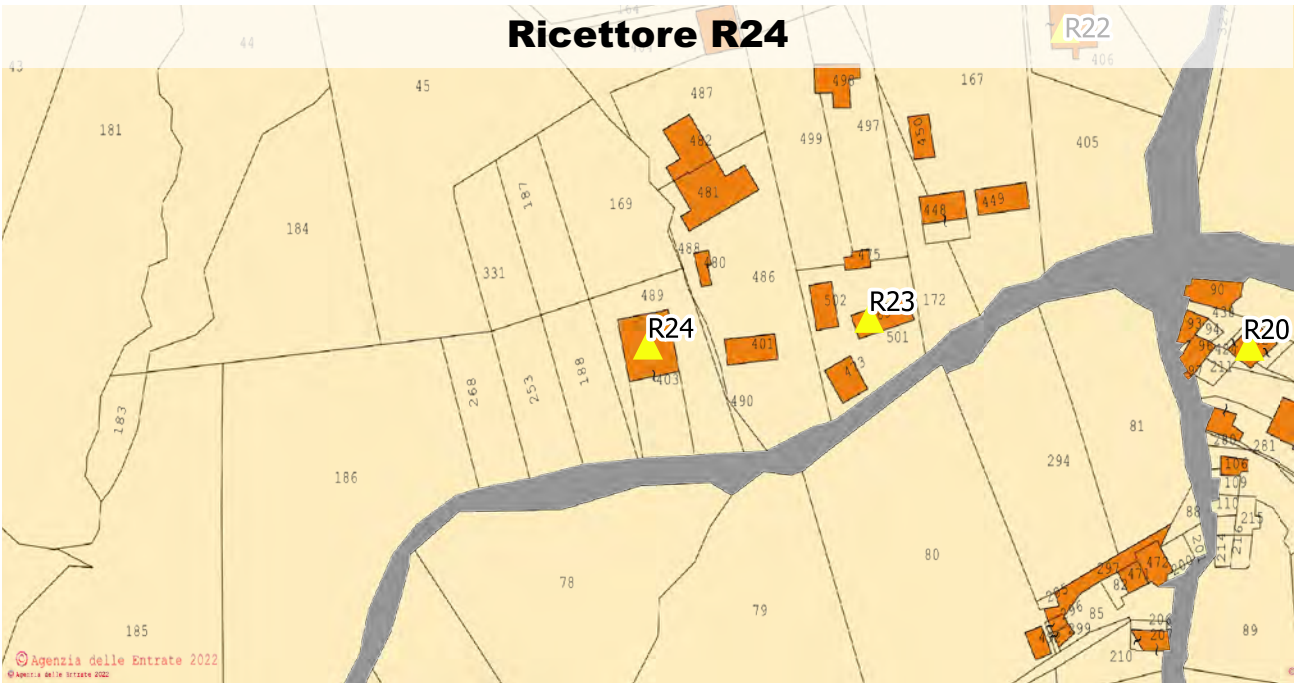

Ricettore	R24
X	514168.8
Y	4536825.4
Quota s.l.m.	757.7
Comune	RSFelice
Foglio	1
Particella	403
Categoria Catastale	A/2

Legenda

-  layout
-  Ricettori

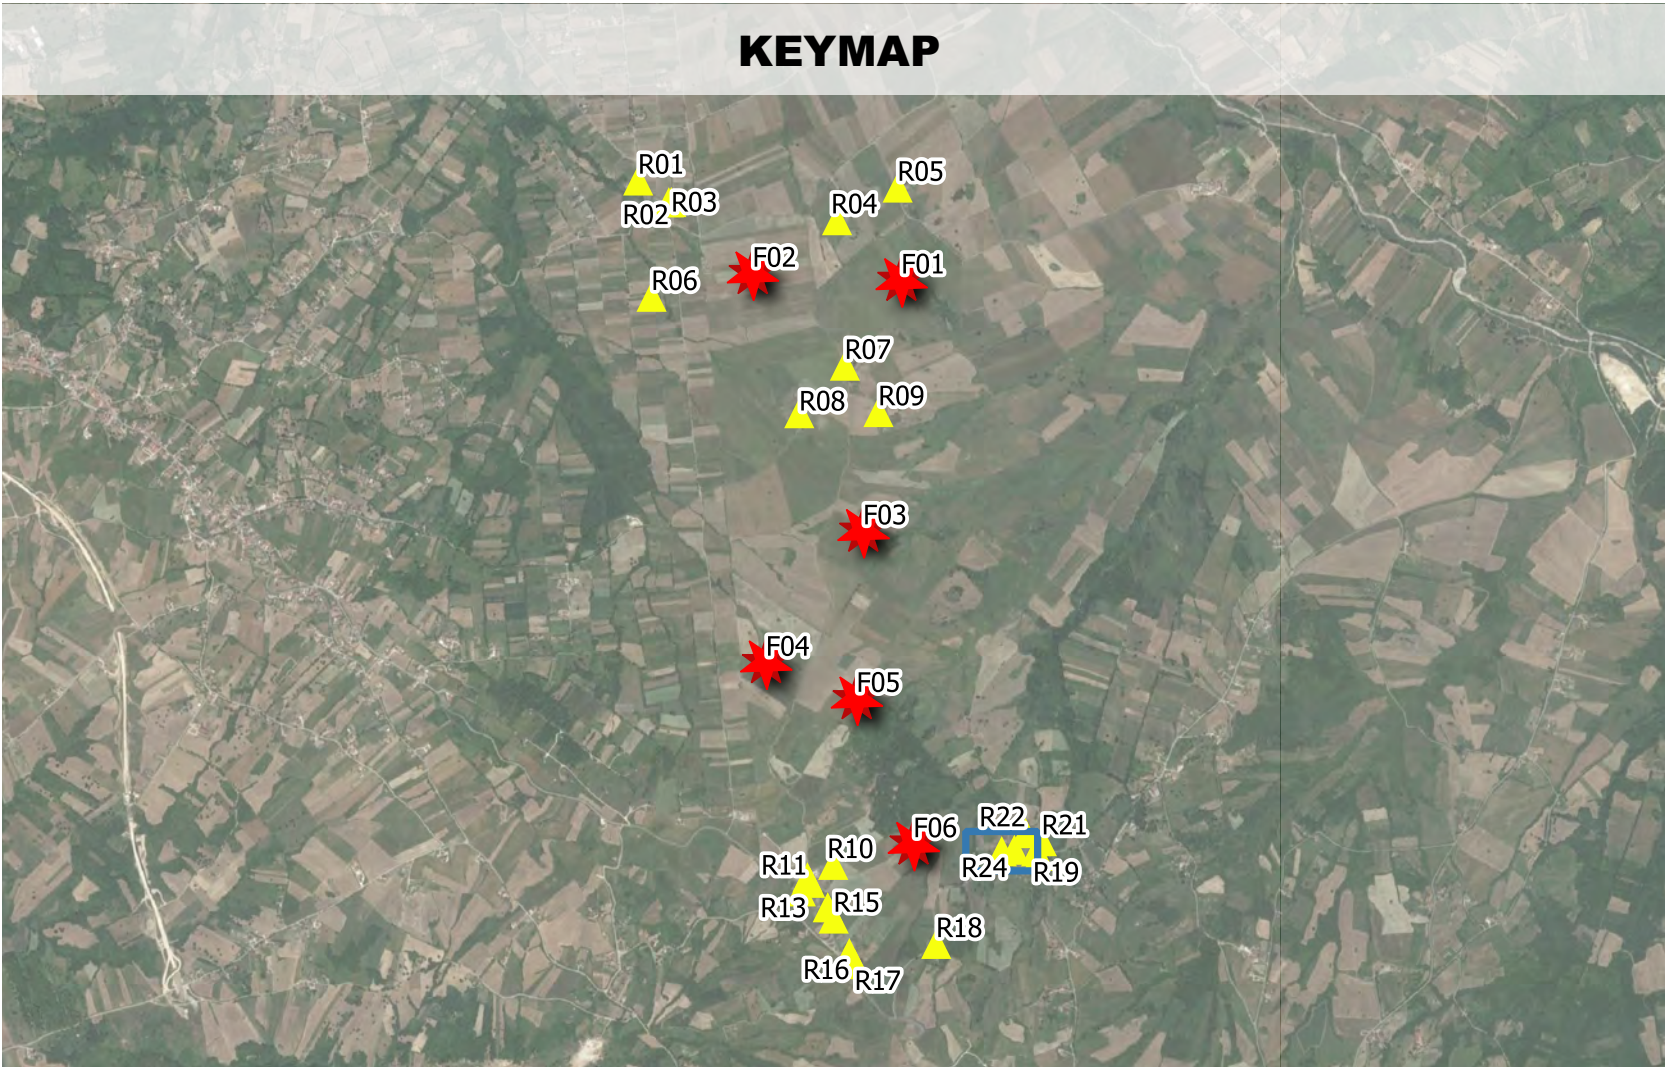


Foto 1- Data:18.01.2022



Foto 2- Data:18.01.2022



Camelia Rinnovabili s.r.l.

Largo Augusto 3
20122 Milano (MI)

F4 ingegneria srl
Via Di Giura - Centro Direzionale - 85100 Potenza
Tel: +39 0971 1944797 - Fax: +39 0971 55452
www.f4ingegneria.it - f4ingegneria@pec.it

Il Direttore Tecnico
(ing. Giovanni DI SANTO)



REGIONE CAMPANIA
PROVINCIA DI AVELLINO
COMUNE DI FRIGENTO - COMUNE DI GUARDIA LOMBARDI -
COMUNE DI ROCCA SAN FELICE - COMUNE DI STURNO -
COMUNE DI BISACCIA



AUTORIZZAZIONE UNICA EX D.LGS. N.387/2003
Progetto definitivo Parco eolico "TAVERNA DEL PRINCIPE"

Report fotografico stato dei luoghi-24

F0474

Data
Gennaio 2021

Scala
1:2.000

Pagine
24/24