




RECINZIONE PERIMETRALE

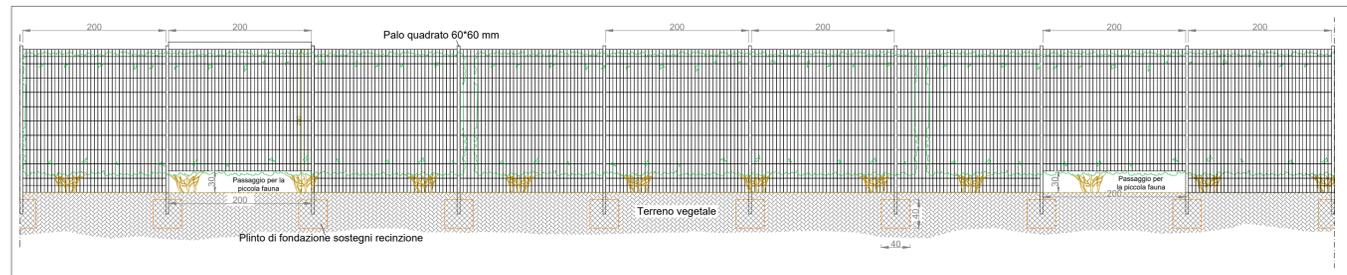

RECINZIONE PERIMETRALE - PROSPETTO - Scala 1:50

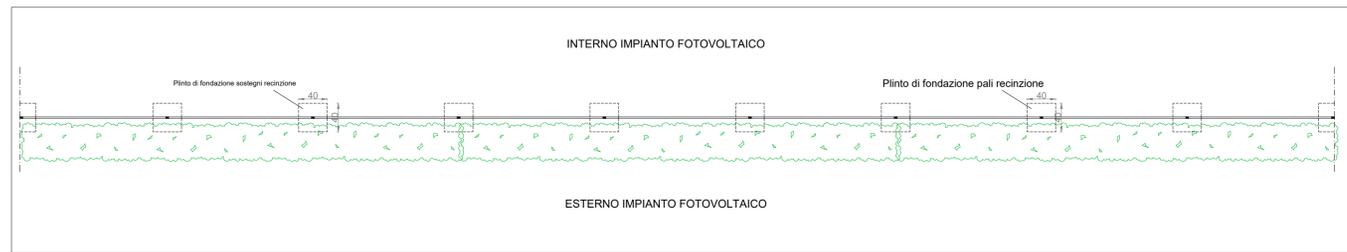


RECINZIONE PERIMETRALE - PIANTA - Scala 1:50

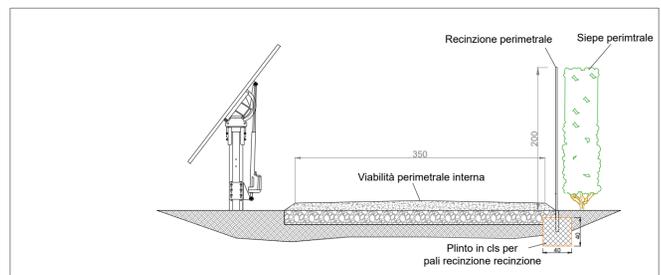


RECINZIONE PERIMETRALE CON SIEPE - LATO ESTERNO IMPIANTO (*) - SEZIONE - Scala 1:50

Particolare pannello recinzione


dim. maglia rettangolare: 50 x 200 mm
dim. moduli recinzione: 2.000 x 2.000 mm
sezione pali: rettangolare 60 x 60 mm

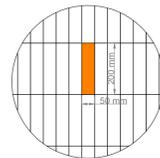

CANCELLO D'ACCESSO ALL'IMPIANTO

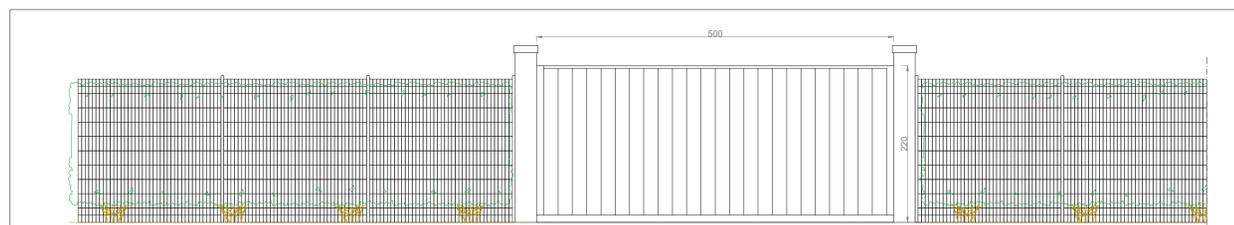

CANCELLO SCORREVOLE D'ACCESSO ALL'IMPIANTO - PROSPETTO - Scala 1:50

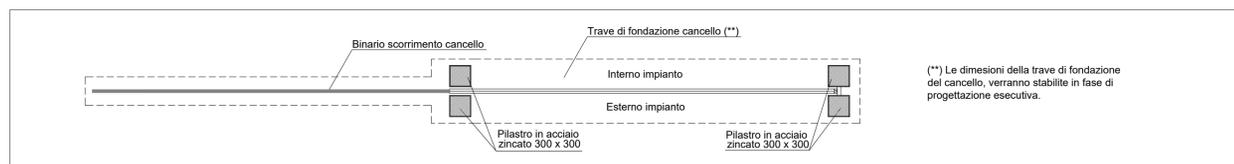

CANCELLO SCORREVOLE D'ACCESSO ALL'IMPIANTO - PIANTA - Scala 1:50

(**) Le dimensioni della trave di fondazione del cancello, verranno stabilite in fase di progettazione esecutiva.

IMPIANTO AGROVOLTAICO DI PRODUZIONE DI ENERGIA DA FONTE SOLARE DENOMINATO IMPIANTO "SPOT26" DI POTENZA NOMINALE PARI A 10,55 MW, DA REALIZZARSI NEL COMUNE DI GUAGNANO (LE)

CONNESSIONE ALLA RTN TRAMITE REALIZZAZIONE DI UNA NUOVA CABINA DI CONSEGNA COLLEGATA IN ANTENNA DALLA FUTURA CABINA PRIMARIA AT/MT "CELLINO"

PROGETTO DEFINITIVO
Id AU 2V7IYQ2

Tav.:	Titolo:
07_04	Particolari strutture, recinzioni e cancelli

Scala:	Formato Stampa:	Codice Identificatore Elaborato
Varie	A1	2V7IYQ2_ElaboratoGrafico_07A_04

Progettazione: Dott. Ing. Fabio CALCARELLA Via B. Ravenna, 14 - 73100 Lecce Tel. +39 0832 945075 fabio.calcarella@gmail.com Pec: fabio.calcarella@pec.eu	Committente: HEPV07 S.r.l. Via Alto Adige, 160 - 38121 Trento Tel. +39 0461 1732700 - Fax +39 0461 1732799 e.mail: info@heliopolis.eu - pec: hepv07@pec.it
4IDEA S.r.l. Via G. Burnett, 50 - 73019 Trepuzzi Tel. +39 0832 710144 pec: 4ideasrl@pec.it info@studio4ideasocias.it	(Professional seals and stamps)

Data	Motivo della revisione:	Redatto:	Controllato:	Approvato:
Marzo 2022	Prima emissione	STC	FC	HEPV07 S.r.l.