IMPIANTO SPOT26 - PROFILO ALTIMETRICO

SCALA LUNGHEZZE (Asse x) 1:1.000

SCALA ALTEZZE (Asse y) 1:1.000

Cavo MT linea di connessione impianto FV SPOT26A TICA: T0736667

Cavo MT linea di connessione impianto FV SPOT26B TICA: 211648617

Profilo altimetrico Terreno

Offset 5m dal livello del suolo

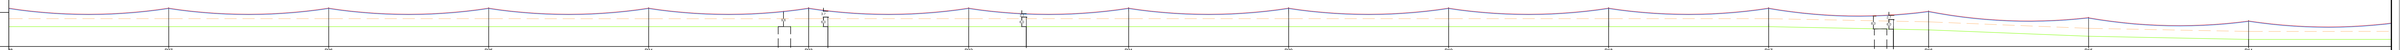

Punti battuti Terreno	P28	P27	P26	P25	P24	P23	P22	P21	P20	P19	P18	P17	P16	P15	P14
Tipologia Palo	12/24	12/24	12/24	12/24	12/24	12/24	12/24	12/24	12/24	12/24	12/24	12/24	12/24	12/24	12/24
Quote Terreno [m s.l.m.]	41.00	41.00	41.00	41.00	41.00	41.00	41.00	41.00	41.00	41.00	41.00	41.00	41.00	41.00	41.00
NOTE						Interferenza 7.8 SP76 Interferenza linea TELECOMUNICAZIONI	Interferenza linea BT					Interferenza 7.8 SP76 Interferenza linea BT			
Distanze parziali Terreno [m]	0.0000	100.0000	100.0000	100.0000	100.0000	100.0000	100.0000	100.0000	100.0000	100.0000	100.0000	100.0000	100.0000	100.0000	100.0000
Distanze progressive Terreno [m]	0	3080.00	3180.00	3280.00	3380.00	3480.00	3580.00	3680.00	3780.00	3880.00	3980.00	4080.00	4180.00	4280.00	4380.00

IMPIANTO SPOT26 - PROFILO ALTIMETRICO

SCALA LUNGHEZZE (Asse x) 1:1.000

SCALA ALTEZZE (Asse y) 1:1.000

Cavo MT linea di connessione impianto FV SPOT26A TICA: T0736667

Cavo MT linea di connessione impianto FV SPOT26B TICA: 211648617

Profilo altimetrico Terreno

Offset 5m dal livello del suolo

Punti battuti Terreno	P15	P14	P13	P12	P11	P10	P09	P08	P07	P06	P05	P04	P03	P02	P01
Tipologia Palo	12/24	12/24	12/24	12/24	12/24	12/28	12/24	12/24	12/24	12/24	12/24	12/24	12/28	12/24	12/28
Quote Terreno [m s.l.m.]	42.00	42.00	42.00	42.00	42.00	42.00	42.00	42.00	42.00	42.00	42.00	42.00	39.00	39.00	39.00
NOTE															
Distanze parziali Terreno [m]	0.0000	100.0000	100.0000	100.0000	100.0000	110.0000	110.0000	100.0000	100.0000	100.0000	80.0000	100.0000	67.0000	67.0000	67.0000
Distanze progressive Terreno [m]	4280.00	4380.00	4480.00	4580.00	4680.00	4790.00	4900.00	5000.00	5100.00	5200.00	5280.00	5380.00	5447.00	5514.00	5581.00

IMPIANTO SPOT26 - PROFILO ALTIMETRICO

SCALA LUNGHEZZE (Asse x) 1:1.000

SCALA ALTEZZE (Asse y) 1:1.000

Cavo MT linea di connessione impianto FV SPOT26A TICA: T0736667

Cavo MT linea di connessione impianto FV SPOT26B TICA: 211648617

Profilo altimetrico Terreno

Offset 5m dal livello del suolo

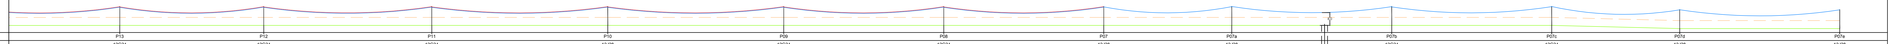

Punti battuti Terreno	P13	P12	P11	P10	P09	P08	P07	P07a	P07b	P07c	P07d	P07e
Tipologia Palo	12/24	12/24	12/24	12/28	12/24	12/24	12/28	12/28	12/24	12/24	12/28	12/28
Quote Terreno [m s.l.m.]	40.00	40.00	40.00	40.00	40.00	40.00	40.00	40.00	40.00	40.00	39.00	39.00
NOTE								Interferenza strada secondaria 4.0				
Distanze parziali Terreno [m]	0.0000	90.0000	100.0000	110.0000	110.0000	100.0000	100.0000	80.0000	100.0000	100.0000	80.0000	100.0000
Distanze progressive Terreno [m]	4660.00	4570.00	4470.00	4360.00	4250.00	4150.00	4050.00	3970.00	3870.00	3770.00	3690.00	3590.00

PROPONENTE:

HEPV07 S.R.L.
via Alto Adige, 160/A - 38121 Trento (TN)
hepv07srl@pec.it

MANAGEMENT:

EHM.Solar

EHM SOLAR S.R.L.
Via Alto Adige, 160/A - 38100 Bolzano - Italy
tel. +39 0461 1732750
fax. +39 0461 1732756
info@ehm.solar
c.fiscale, p.iva e R.I. 03033000211

NOME COMMESSA:

NUOVO IMPIANTO AGROVOLTAICO DI PRODUZIONE DI ENERGIA DA FONTE SOLARE DENOMINATO IMPIANTO "SPOT26" DI POTENZA NOMINALE PARI A 10,55 MW E DI POTENZA INSTALLABILE PARI A 13,581 MWP, DA REALIZZARSI NEL COMUNE DI GUAGNANO (LE).
IMPIANTO SPOT 26

STATO DI AVANZAMENTO COMMESSA:

PROGETTO DEFINITIVO PER AUTORIZZAZIONE UNICA

CODICE COMMESSA:

HE.18.0065

PROGETTAZIONE INGEGNERISTICA:

Heliopolis

Galleria Passarella, 1 201122 Milano - Italy
tel. +39 02 37905900
via Alto Adige, 160/A 38121 Trento - Italy
tel. +39 0461 1732750
fax. +39 0461 1732756

www.heliopolis.eu
info@heliopolis.eu
c.fiscale, p.iva e R.I. Milano 08345510963

PROGETTISTA:

ORDINE DEI PERITI INDUSTRIALI DI TRENTO
Perito Industriale
MIRCO GIRARDI
N. 1008 - Specializzazione 1009

COLLABORATORE: Girardi geom. Aldo

AMBIENTE IDRAULICA STRUTTURE
ADEA SRL
Via G.Brazzale 56 73010 Treppuzzi
tel. +39 0832 326403
info@studioadea.it
studioadea@pec.it

STUDI PEDO-AGRONOMICI
Dott. ing. Fabio Calzarella
Via B. Buozzino, 14 - 73100 Lecce
t. +39 340 9424630
fabio.calzarella@gmail.com - fabio.calzarella@ingpec.eu

STUDI ARCHEOLOGICI
Dott. Giuseppe Mariano
via Massara 24 - Nardò (LE)

giuslife75@yahoo.com

STUDI FAUNISTICI
Dott. Giacomo Nicolano

STUDI GEOLOGICI
Dott.Geol. Gianluca Sellari
Via Lecce-Monteroni, 8 - 73100 Lecce
t. +39 3920934400
geologogianluccasellari@gmail.com

OGGETTO:

PLANIMETRIA OPERE DI CONNESSIONE
PROFILO ALTIMETRICO ELETTRODOTTO

SCALA:

1:1.000

NOME FILE:

2VTIrQZ_ElaboratoGrafico_08B_01_5.pdf

DATA:

MAGGIO 2022

TAVOLA:

-

N. REV:	DATA:	REVISIONE	ELABORATO	VERIFICATO responsabile commessa	VALIDATO direttore tecnico
0	05.2022	Emissione	M.Girardi	A.Albucci	N.Zuech

QUESTO DOCUMENTO NON POTRA' ESSERE COPIATO, RIPRODOTTO O ALTRIMENTI PUBBLICATO IN TUTTO O IN PARTE SENZA CONSENSO SCRITTO DI QUESTO STUDIO (LEGGE 22 APRILE 1941 N.633-ART 2575 E 2576 C.C.)