

IMPIANTO AGROVOLTAICO DI PRODUZIONE DI ENERGIA DA FONTE SOLARE DENOMINATO IMPIANTO "SPOT26" DI POTENZA NOMINALE PARI A 10,55 MW, DA REALIZZARSI NEL COMUNE DI GUAGNANO (LE)

CONNESSIONE ALLA RTN TRAMITE REALIZZAZIONE DI UNA NUOVA CABINA DI CONSEGNA COLLEGATA IN ANTENNA DALLA FUTURA CABINA PRIMARIA AT/MT "CELLINO"

PROGETTO DEFINITIVO
Id AU 2V7IYQ2

Tav.:	Titolo:
16.3	P.R.G. - Comune di Guagnano (LE)

Scala:	Formato Stampa:	Codice Identificatore Elaborato
1:5.000	A3	2V7IYQ2X_AllegatiGraficiSIA_16.3

<p>Progettazione:</p>  <p>Dott. Ing. Fabio CALCARELLA Via B. Ravenna, 14 - 73100 Lecce Mob. +39 340 9243575 fabio.calcarella@gmail.com Pec: fabio.calcarella@ingpec.eu</p> <p>4IDEA S.r.l. Via G. Brunetti, 50 - 73019 Trepuzzi tel +39 0832 760144 pec 4ideasrl@pec.it info@studioideaassociati.it</p>   	<p>Committente:</p> <p>HEPV07 S.r.l. Via Alto Adige, 160 – 38121 Trento tel +39 0461 1732700 - fax +39 0461 1732799 e.mail: info@heliopolis.eu - pec: hepv07srl@pec.it</p> 
---	---


Data	Motivo della revisione:	Redatto:	Controllato:	Approvato:
Aprile 2022	Prima emissione	STC	FC	HEPV07 S.r.l.


Stralcio P.R.G. Comune di Guagnano (LE)
Zonizzazione

LEGENDA

Spot 26

-  Area di impianto
-  Pali linea aerea
-  Tracciato aereo - Linea MT

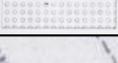-  ZONA D2 (Insediamenti produttivi interni/riconversione edilizia)
-  ZONA D3 (Insediamenti produttivi di modeste dimensioni)
-  ZONA E (verde agricolo)
-  ZONA F (Attrezzature pubbliche)
-  AREE PER L'ISTRUZIONE (ZONA A e B)

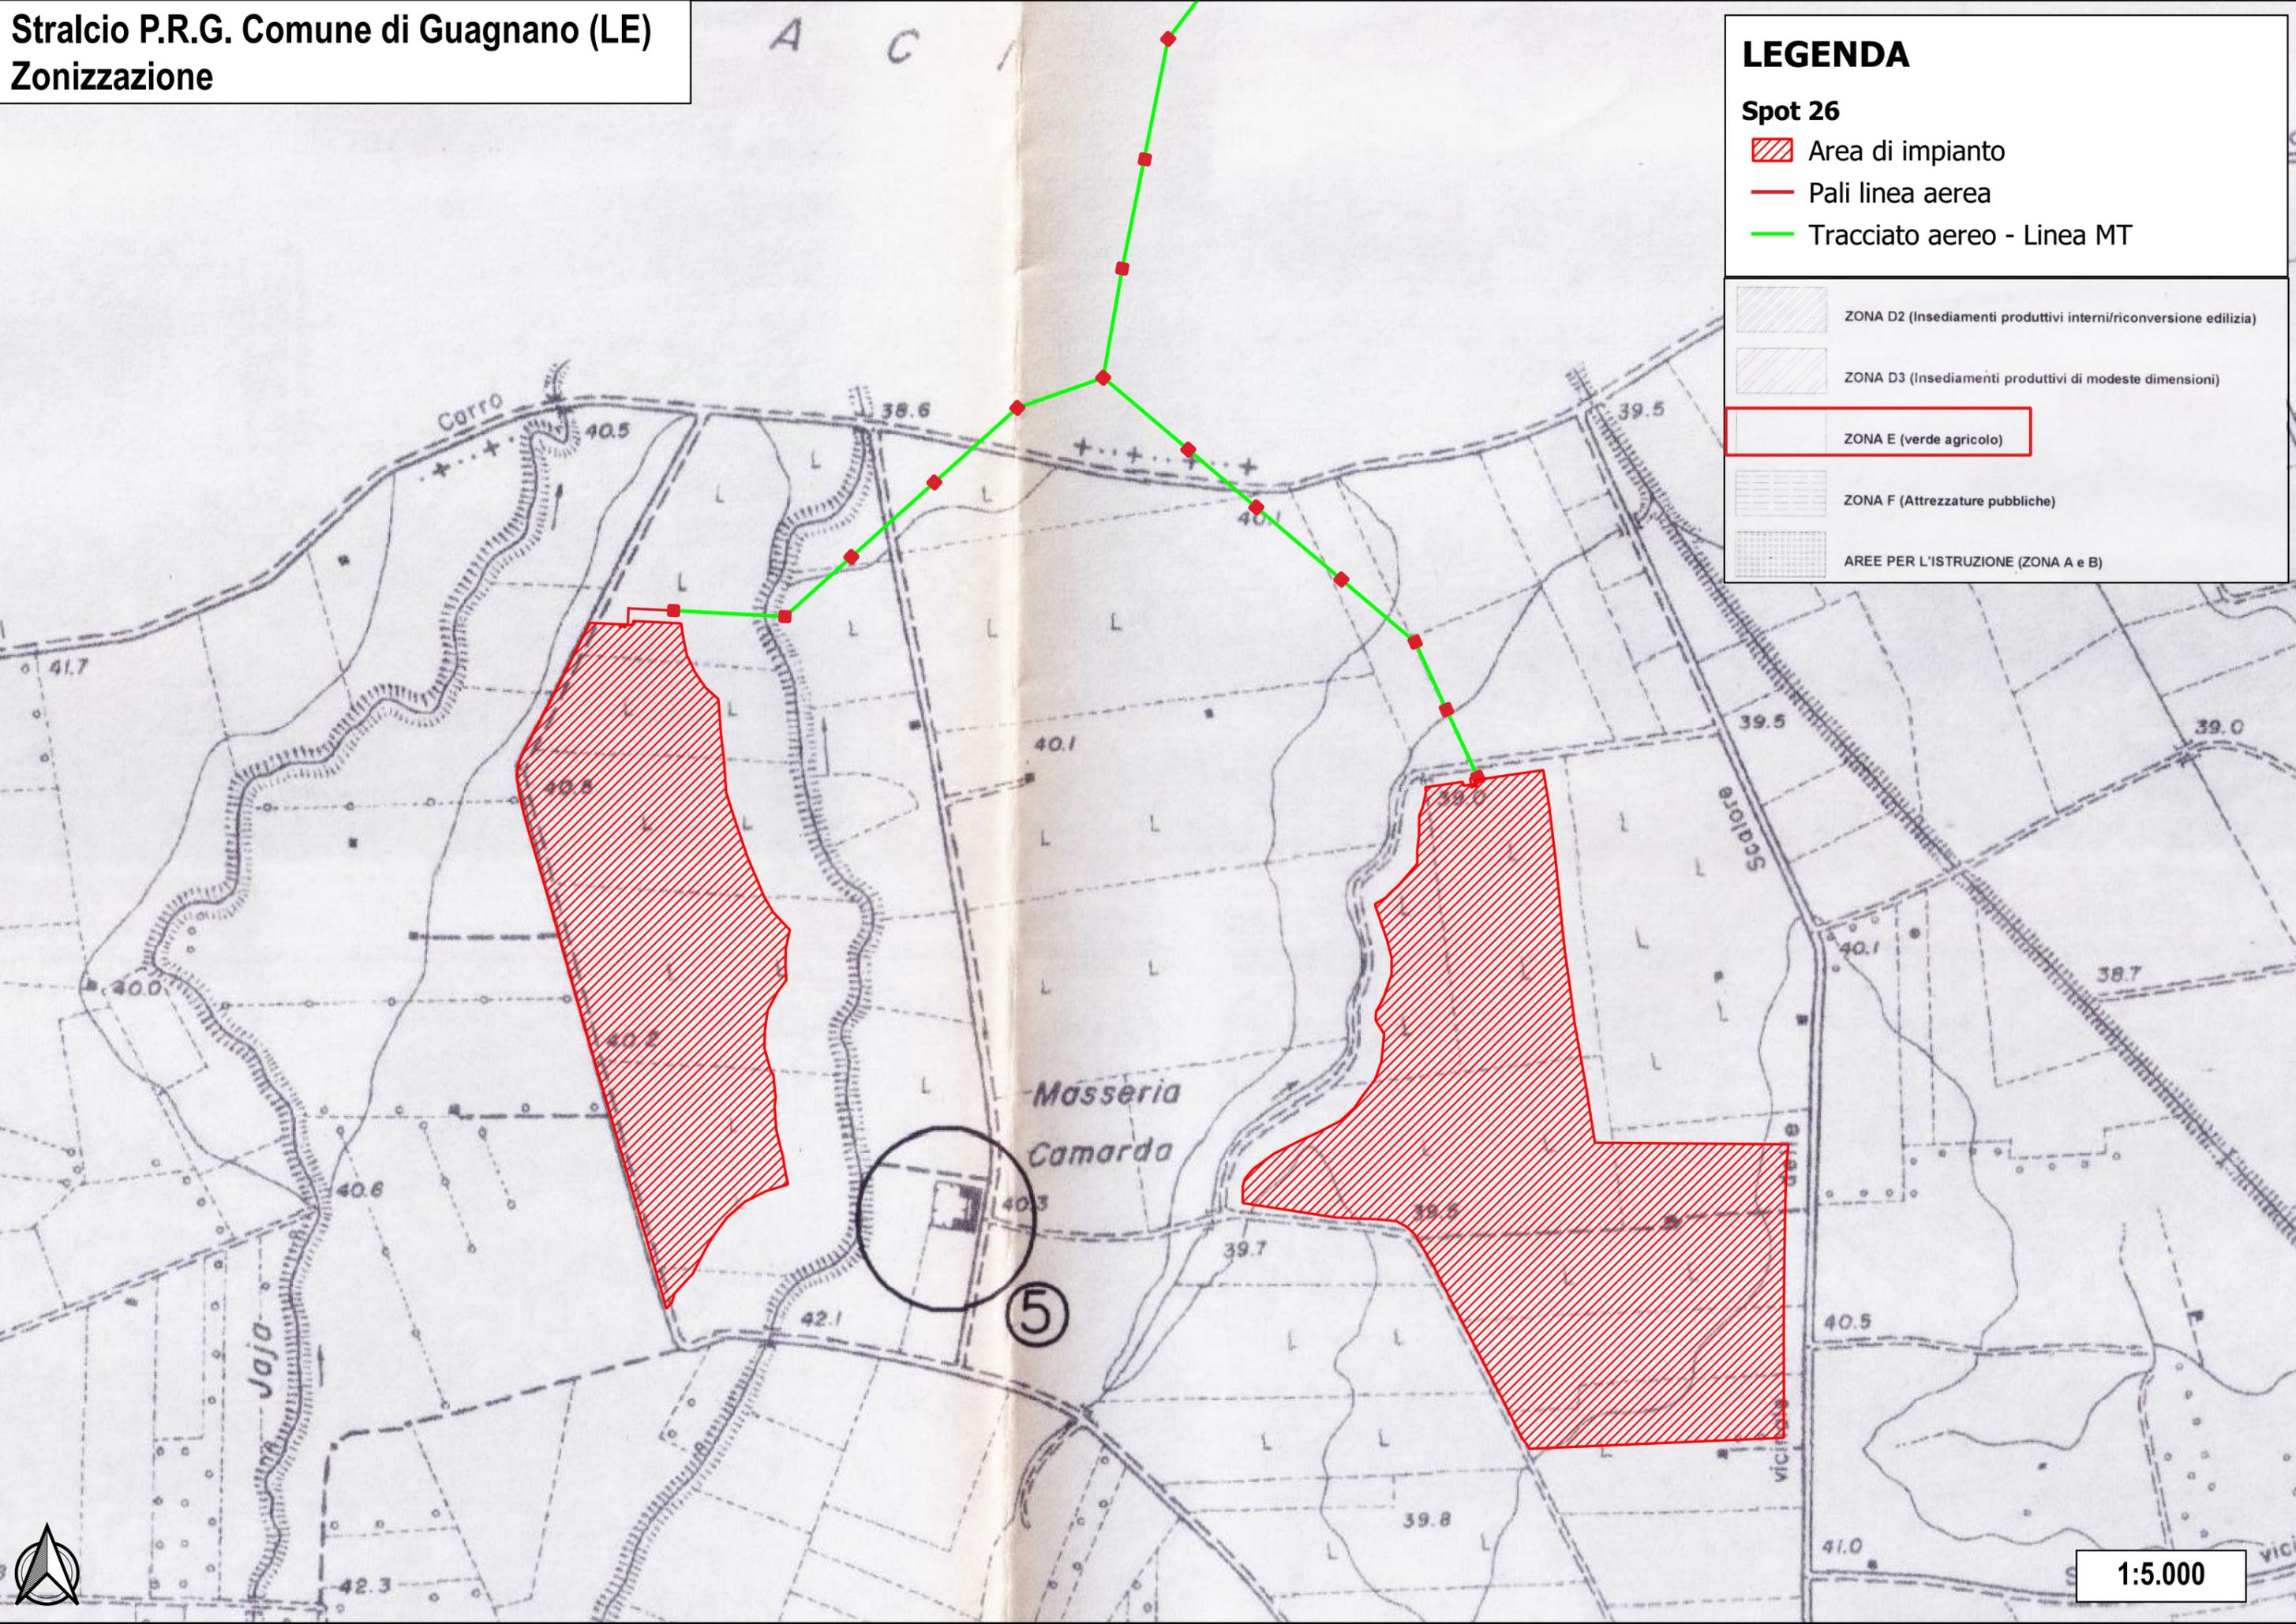

1:5.000