



Centrale Termoelettrica  
"Federico II" di Brindisi


Installazione di un nuovo sistema di  
generazione vapore ausiliario di tipo elettrico

### LISTA DI CONTROLLO PER LA VALUTAZIONE PRELIMINARE

Allegato 5

Vincoli paesaggistici ai sensi degli artt.136,  
142 del D.Lgs.42/2004

Scala: 1:50000

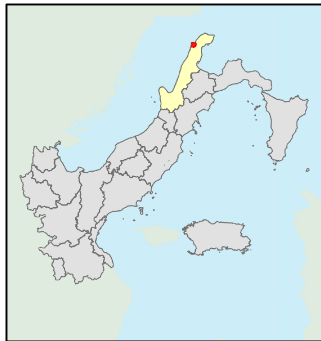

#### Legenda

- art.136 c.1 lett. c-d) Immobili e aree di notevole interesse pubblico\*
- art.142 c.1 lett. a) Territori costieri\*
- art.142 c.1 lett. c) Fiumi, torrenti e corsi d'acqua con relative sponde\*
- art.142 c.1 lett. f) parchi e riserve nazionali o regionali\*
- art.142 c.1 lett. g) territori coperti da foreste e boschi\*
- art.142 c.1 lett. m) aree di interesse archeologico\*

#### Altre informazioni:


- Nuovo sistema di generazione vapore ausiliario di tipo elettrico
- Area di impianto

\*Fonte dati: Piano Paesaggistico Territoriale Regionale (PPTR) della Regione Puglia



Sistema di riferimento: WGS84 - UTM fuso 33 nord

Firma digitalmente da: Giuseppe Paolo Michele Stigliano  
Luogo: Brindisi  
Data: 2017.07.22 08:35

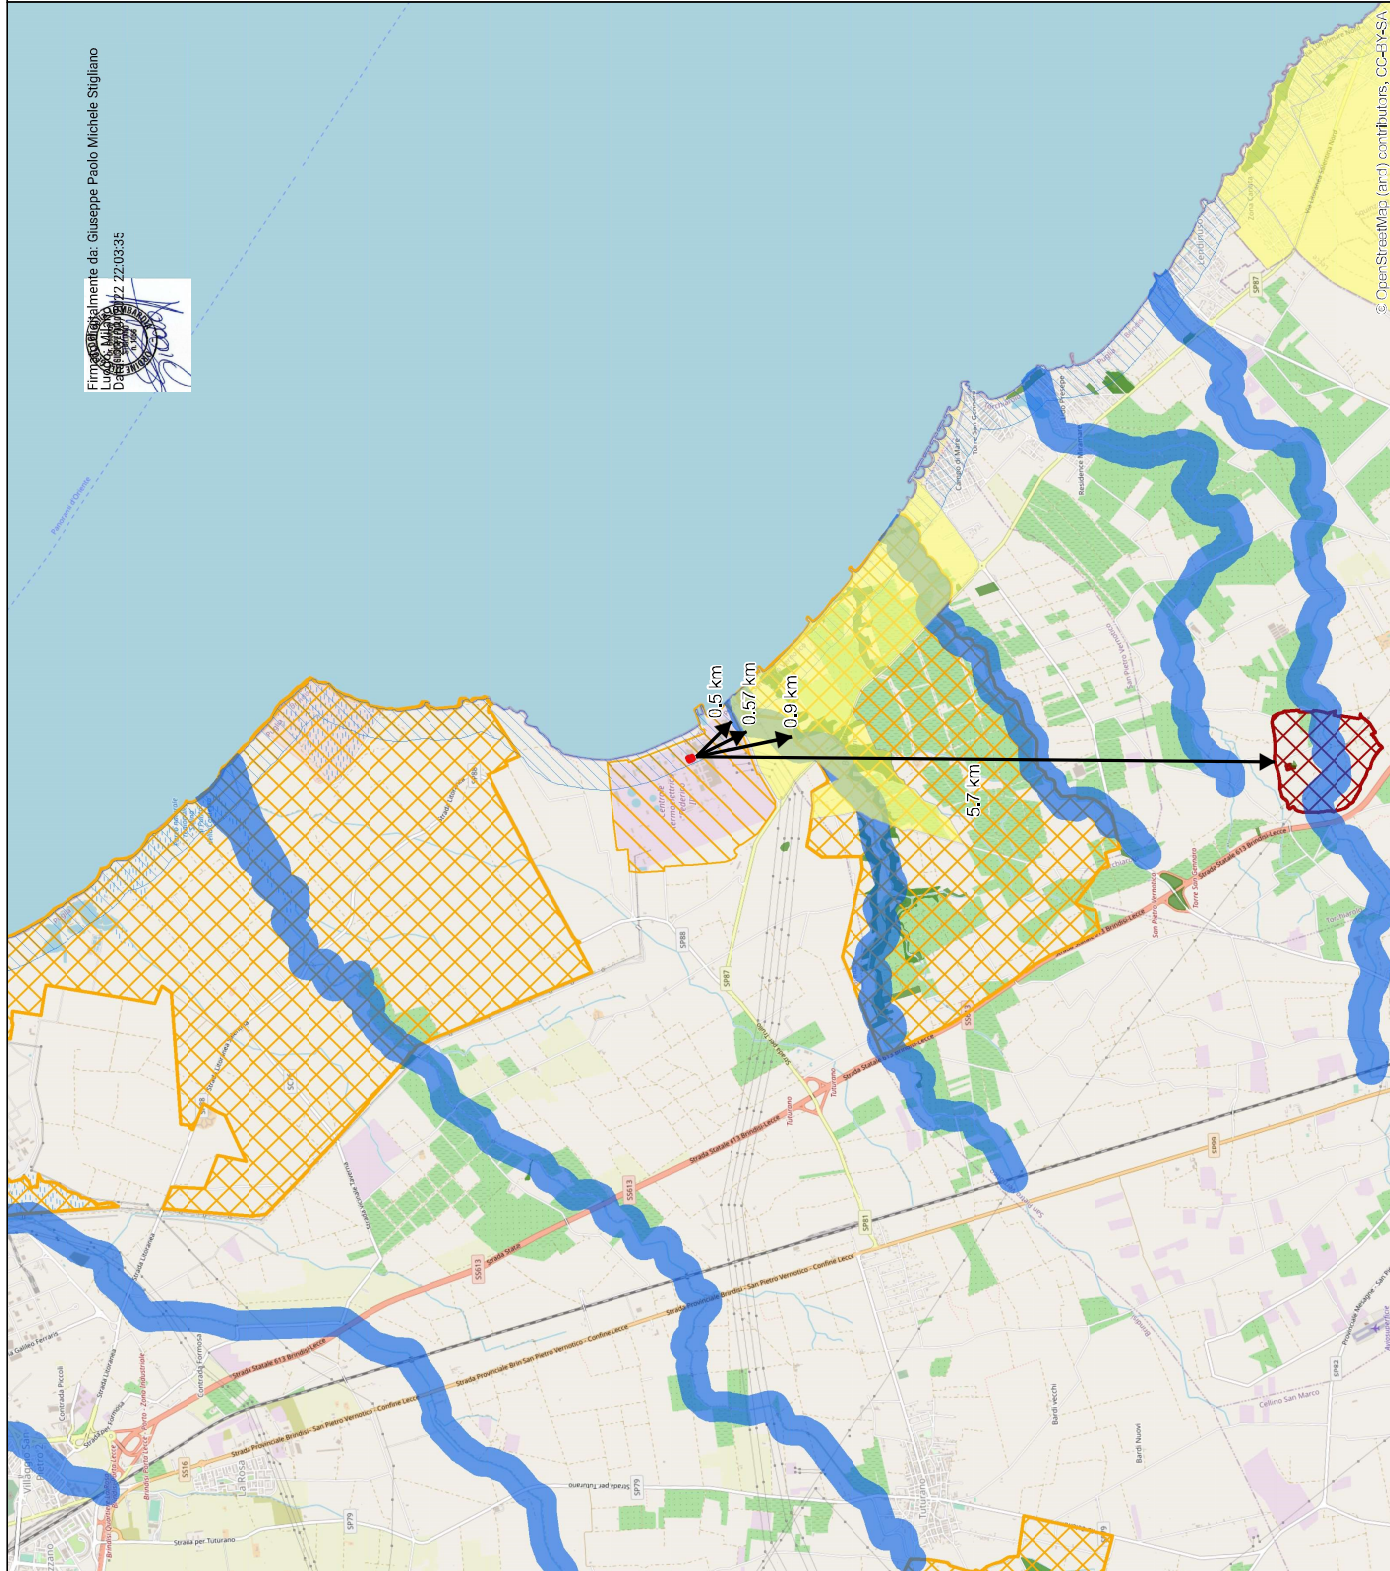

© OpenStreetMap (art) contributors, CC-BY-SA