


# CARPENTERIA

scala 1:50

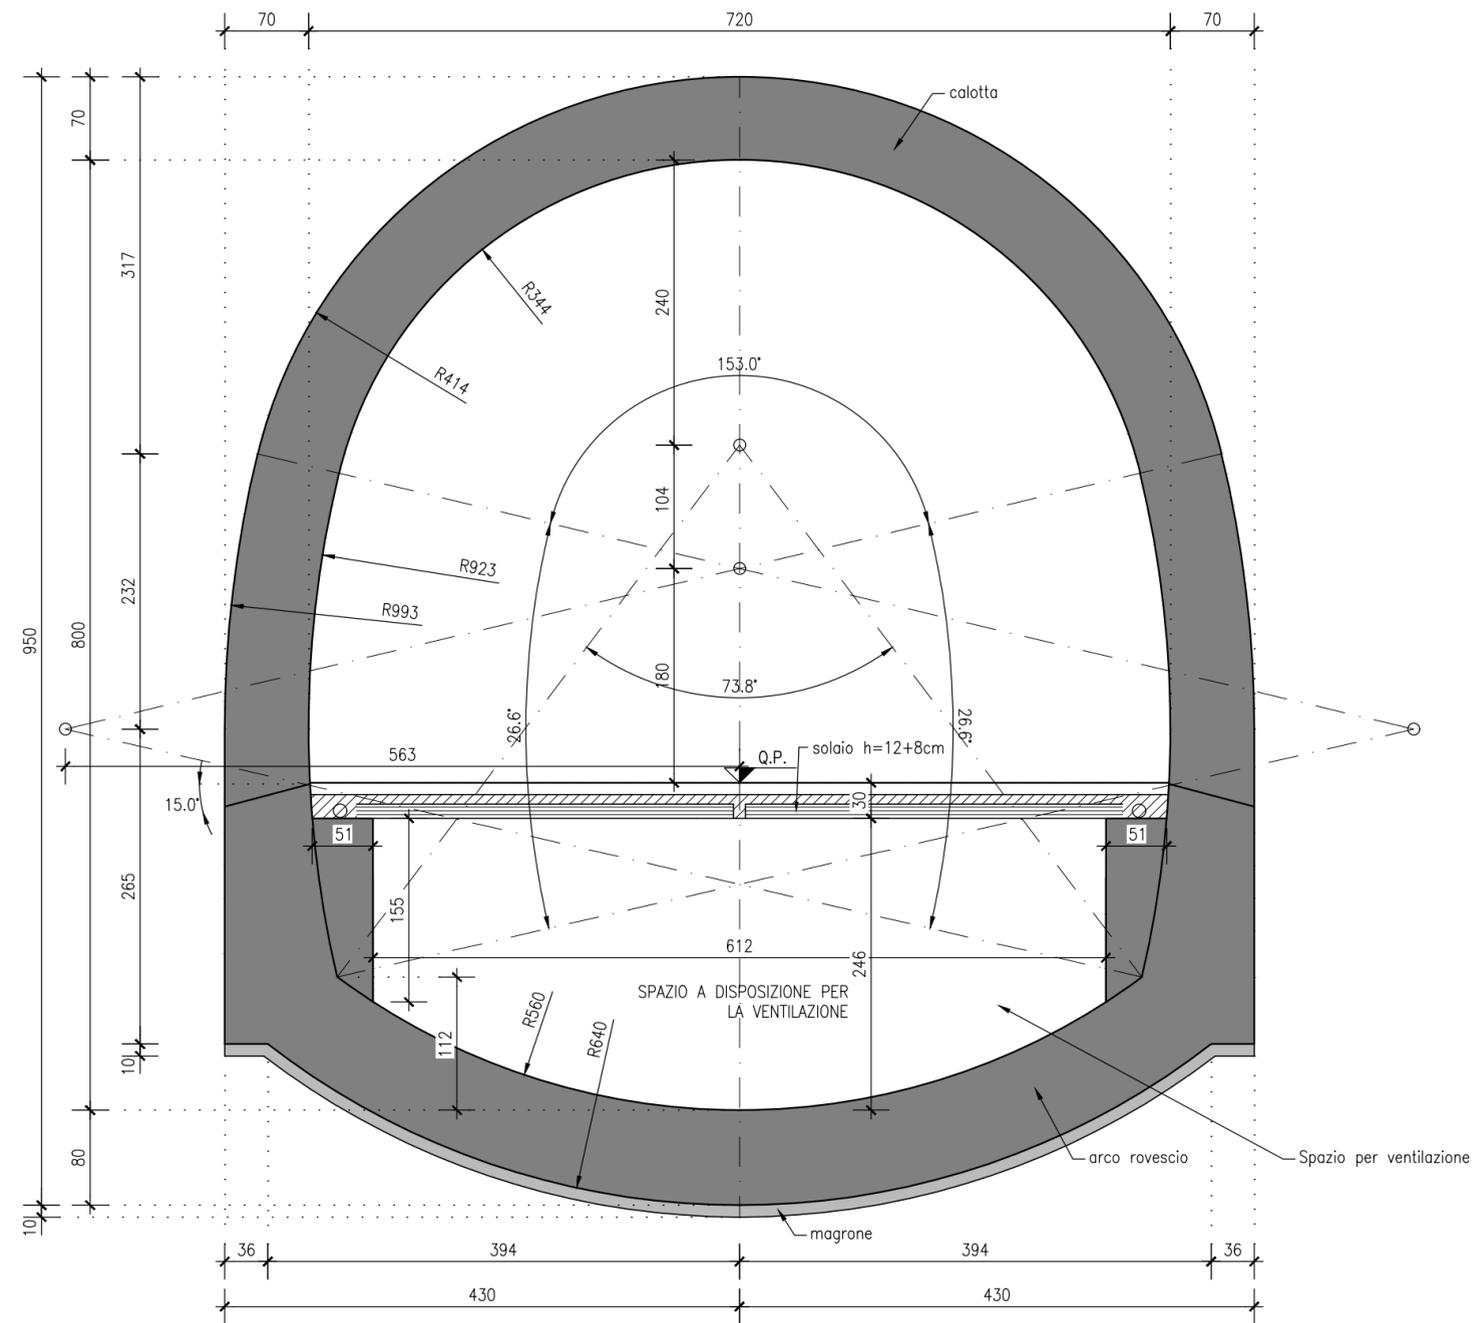

COMMITTENTE:



PROGETTAZIONE:



DIREZIONE TECNICA

S.O. GALLERIE

PROGETTO DEFINITIVO

LINEA PALERMO – MESSINA. RADDOPPIO FIUMETORTO – CEFALU'  
CASTELBUONO. TRATTA OGLIASTRILLO - CASTELBUONO

Fermata Cefalù - Rampa di accesso alla galleria di sfollamento

Sezione galleria di sfollamento - Carpenteria

SCALA :

1:50

COMMESSA LOTTO FASE ENTE TIPO DOC. OPERA/DISCIPLINA PROGR. REV.

RS7B 00 D 07 WB GN0100 001 A

Revis.	Descrizione	Redatto	Data	Verificato	Data	Approvato	Data	Autorizzato / Data
A	Emissione esecutiva	F. Bergamo	Ott. 2022	F. Iannotta	Ott. 2022	A. Barreca	Ott. 2022	A. Sciottini Ott. 2022
								ITALFERR S.p.A. U.O. GALLERIE Aut. Ing. Alessandra Sestini Oggetto: progetto di carpenteria n° 19246

File: RS7B00D07WBGNO100001A

n. Elab.: