

LEGENDA

	CA - Area di Lavoro		AS - Area di Stoccaggio		CO - Cantiere operativo
--	---------------------	--	-------------------------	--	-------------------------


  

PUNTI DI MONITORAGGIO			
Simbolo	Descrizione	Simbolo	Descrizione
	ASO - ACQUE SOTTERRANEE		VEG-FAU - FLORA E FAUNA
	ASU - ACQUE SUPERFICIALI		PAE - PAESAGGIO
	ATM - ATMOSFERA		SUO - SUOLO E SOTTOSUOLO
	RUC - RUMORE CANTIERE		VIL - VIBRAZIONI
	VER - VEGETAZIONE		

FASE DI MONITORAGGIO			
	ANTE OPERAM		CORSO D'OPERA
			POST OPERAM

KEY PLAN

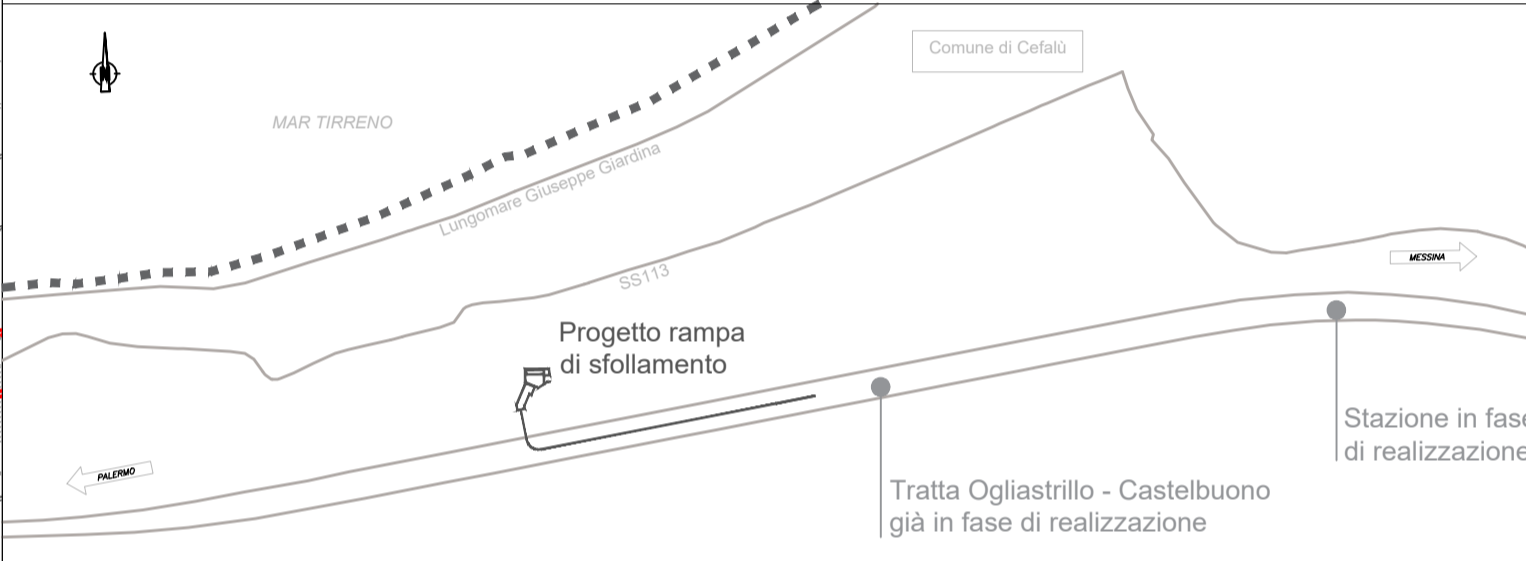

COMMITTENTE: **RFI**  
RETE FERROVIARIA ITALIANA  
GRUPPO FERROVIE DELLO STATO ITALIANE

PROGETTAZIONE: **ITALFERR**  
GRUPPO FERROVIE DELLO STATO ITALIANE

**DIREZIONE TECNICA**  
**U.O. ARCHITETTURA, AMBIENTE E TERRITORIO**  
**S.O. AMBIENTE**

**PROGETTO DEFINITIVO**

**LINEA PALERMO – MESSINA. RADDOPPIO FIUMETORTO – CEFALU' CASTELBUONO. TRATTA OGLIASTRILLO - CASTELBUONO**

**Fermata Cefalu' - Rampa di accesso alla galleria di sfollamento**

**Studio di prefattibilità ambientale**  
**Planimetria localizzazione punti di misura**

SCALA :  
**1:1.000**

COMMESSA	LOTTO	FASE	ENTE	TIPO DOC.	OPERA/DISCIPLINA	PROGR.	REV.
RS7B	00	D	22	N7	MA0000	001	A

Revis.	Descrizione	Redatto	Data	Verificato	Data	Approvato	Data	Autorizzato / Data
A	Emissione esecutiva	F. Tajanini	Ottobre 2022	C. Cirilli G. Diapilli	Ottobre 2022	A. Sica	Ottobre 2022	