


LEGENDA

- Tracciato già in fase esecutiva
- Parte di rampa allo scoperto
- Rampa e galleria
- Confini comunali

KEY PLAN

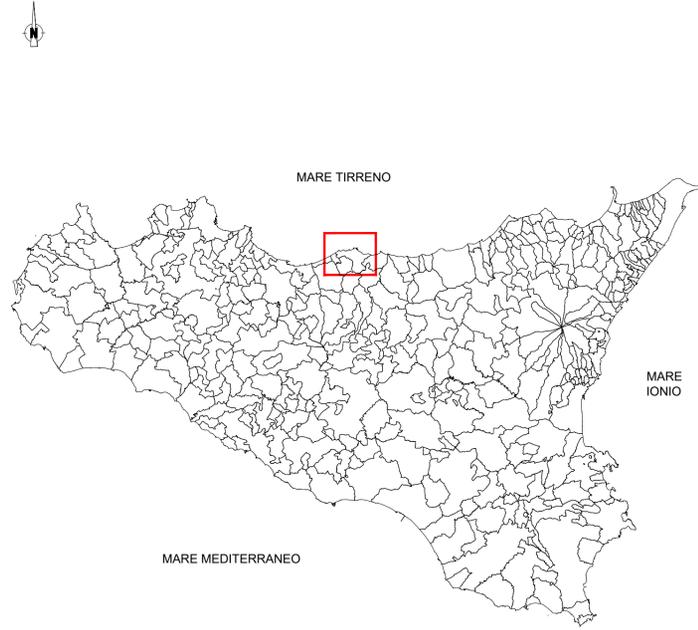

COMMITTENTE:



PROGETTAZIONE:



DIREZIONE TECNICA
U.O. ARCHITETTURA, AMBIENTE E TERRITORIO
S.O. AMBIENTE

PROGETTO DEFINITIVO

LINEA PALERMO – MESSINA. RADDOPPIO FIUMETORTO – CEFALU' CASTELBUONO. TRATTA OGLIASTRILLO - CASTELBUONO

Fermata Cefalù - Rampa di accesso alla galleria di sfollamento

Studio di prefattibilità ambientale
Corografia generale

SCALA :
1:10.000

COMMESSA LOTTO FASE ENTE TIPO DOC. OPERA/DISCIPLINA PROGR. REV.
RS7B 00 D 22 C4 IM0001 001 A

Revis.	Descrizione	Redatto	Data	Verificato	Data	Approvato	Data	Autorizzato / Data
A	Emissione esecutiva	F. Amburini	Ottobre 2022	C. Di Stefano	Ottobre 2022	A. Di Stefano	Ottobre 2022	C. Di Stefano