

LEGENDA



ELEMENTI DELLA MORFOLOGIA E DELLA VISUALITA'

CARATTERI DEL PAESAGGIO

- Paesaggio urbanizzato
- Paesaggio agrario
- Paesaggio boschivo- arbustivo
- Paesaggio dunale
- Paesaggio di prati e incolti urbani

ELEMENTI DETRATTORI

- Area di distribuzione carburante
- Linee elettriche a traliccio
- Acquedotto interrato

PERCETTORI

- Fronti di percezione
- Fronti edificati
- Percettori isolati impattati dall'opera

ELEMENTI TERRITORIALI


- Assi viari principali
- Corsi d'acqua
- Curve di livello

VISUALITA' E PERCEZIONI VISIVE:


- Nullo o molto poco rilevante**  
Tratti schermati da elementi antropici
- Poco rilevante**  
Tratti schermati, tranne brevi tratti, da elementi antropici
- Mediamente rilevante**  
Tratti emergenti rispetto al piano campagna, ovvero schermati potenzialmente dalla presenza di elementi antropici
- Rilevante**  
Tratti emergenti rispetto al piano campagna, ovvero NON schermati dalla presenza di elementi antropici

Fonte: Geoportale Regione Sicilia

KEY PLAN

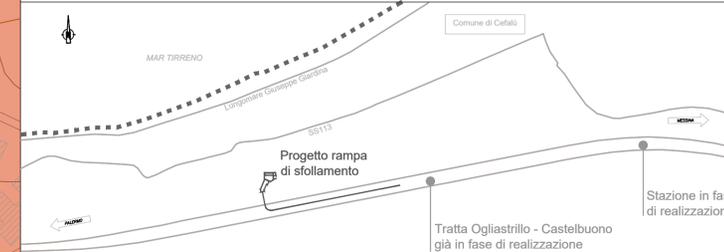

INQUADRAMENTO  
PROGETTO RAMPA  
DI SFOLLAMENTO

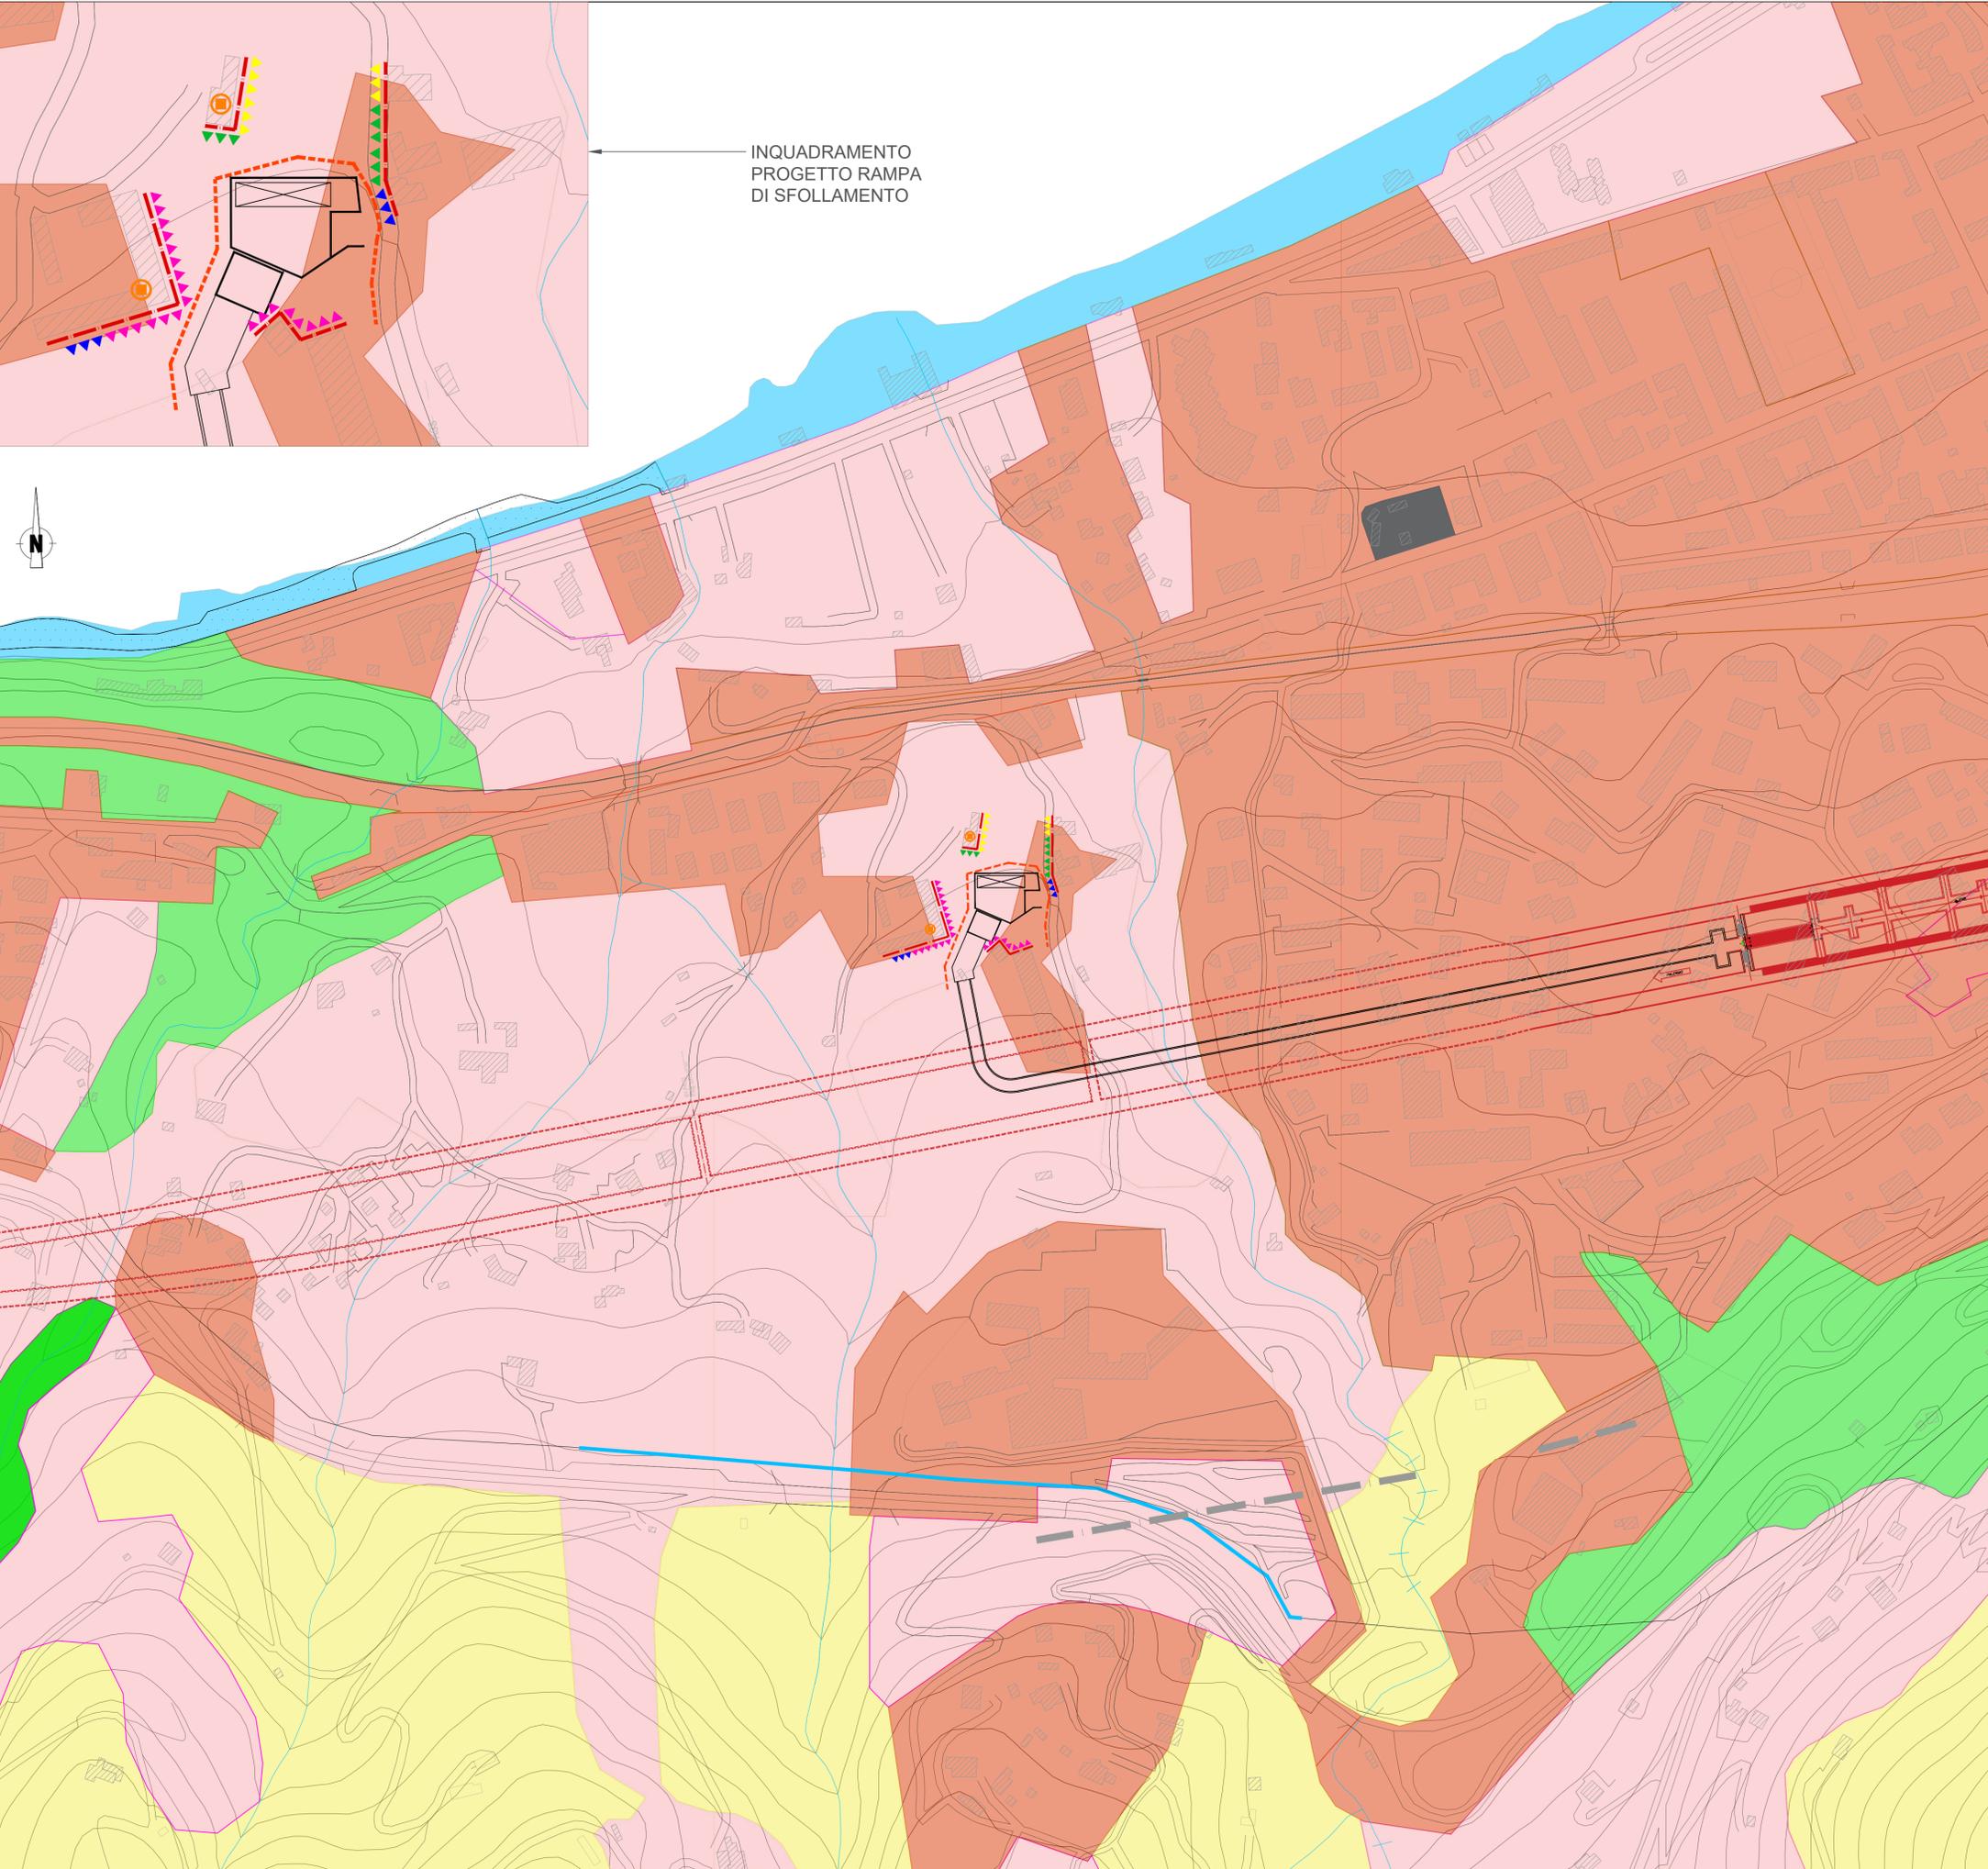

COMMITTENTE:  
**RFI**  
RETE FERROVIARIA ITALIANA  
GRUPPO FERROVIE DELLO STATO ITALIANE

PROGETTAZIONE:  
**ITALFERR**  
GRUPPO FERROVIE DELLO STATO ITALIANE

DIREZIONE TECNICA

U.O. ARCHITETTURA, AMBIENTE E TERRITORIO  
S.O. AMBIENTE

PROGETTO DEFINITIVO

LINEA PALERMO – MESSINA. RADDOPPIO FIUMETORTO – CEFALU'  
CASTELBUONO. TRATTA OGLIASTRILLO - CASTELBUONO

Fermata Cefalù - Rampa di accesso alla galleria di sfollamento

Studio preliminare ambientale  
Carta della morfologia del paesaggio e della visualità

SCALA :  
1:2.000

COMMESSA	LOTTO	FASE	ENTE	TIPO DOC.	OPERA/DISCIPLINA	PROGR.	REV.
RS7B	00	D	22	N6	IM0001	002	A

Revis.	Descrizione	Redatto	Data	Verificato	Data	Approvato	Data	Autorizzato / Data
A	Emissione esecutiva	F. Tulliburni	Ottobre 2022	G. Di Palo	Ottobre 2022	A. Scudato	Ottobre 2022	C. Esigiani Ottobre 2022