



PROGETTO RAMPA DI SFOLLAMENTO



LEGENDA

- Progetto in fase di esecuzione
- Tracciato di progetto
- Fabbricato tecnologico
- CA - Area di Lavoro
- AS - Area di Stoccaggio
- CO - Cantiere operativo

DESCRIZIONE CLASSI USO SUOLO

- Zone residenziali a tessuto compatto e denso
- Zone residenziali a tessuto discontinuo e rado
- Linee ferroviarie e spazi associati
- Insiediamenti industriali artigianali commerciali e spazi annessi
- Sistemi colturali e particellari complessi (mosaico di appezzamenti agricoli)
- Praterie aride calcaree
- Incolti
- Vegetazione psammofila florale (comunità erbacee delle dune)
- Pruneti
- Frutteti (impianti arborei specializzati per la produzione di frutta)
- Oliveti
- Seminativi semplici e colture erbacee estensive
- Macchia termofila

Fonte: Uso agricolo suoli - Piano Territoriale Regionale - Sistema Informativo Territoriale della Regione Siciliana land cover V livello - 2018

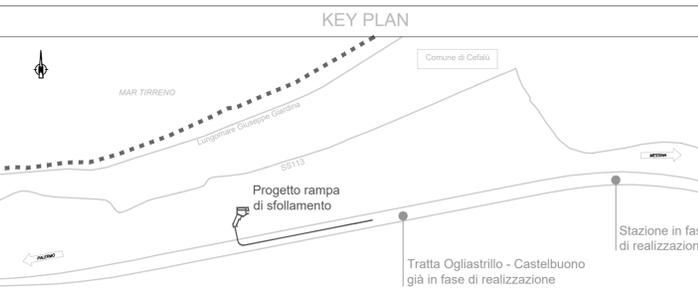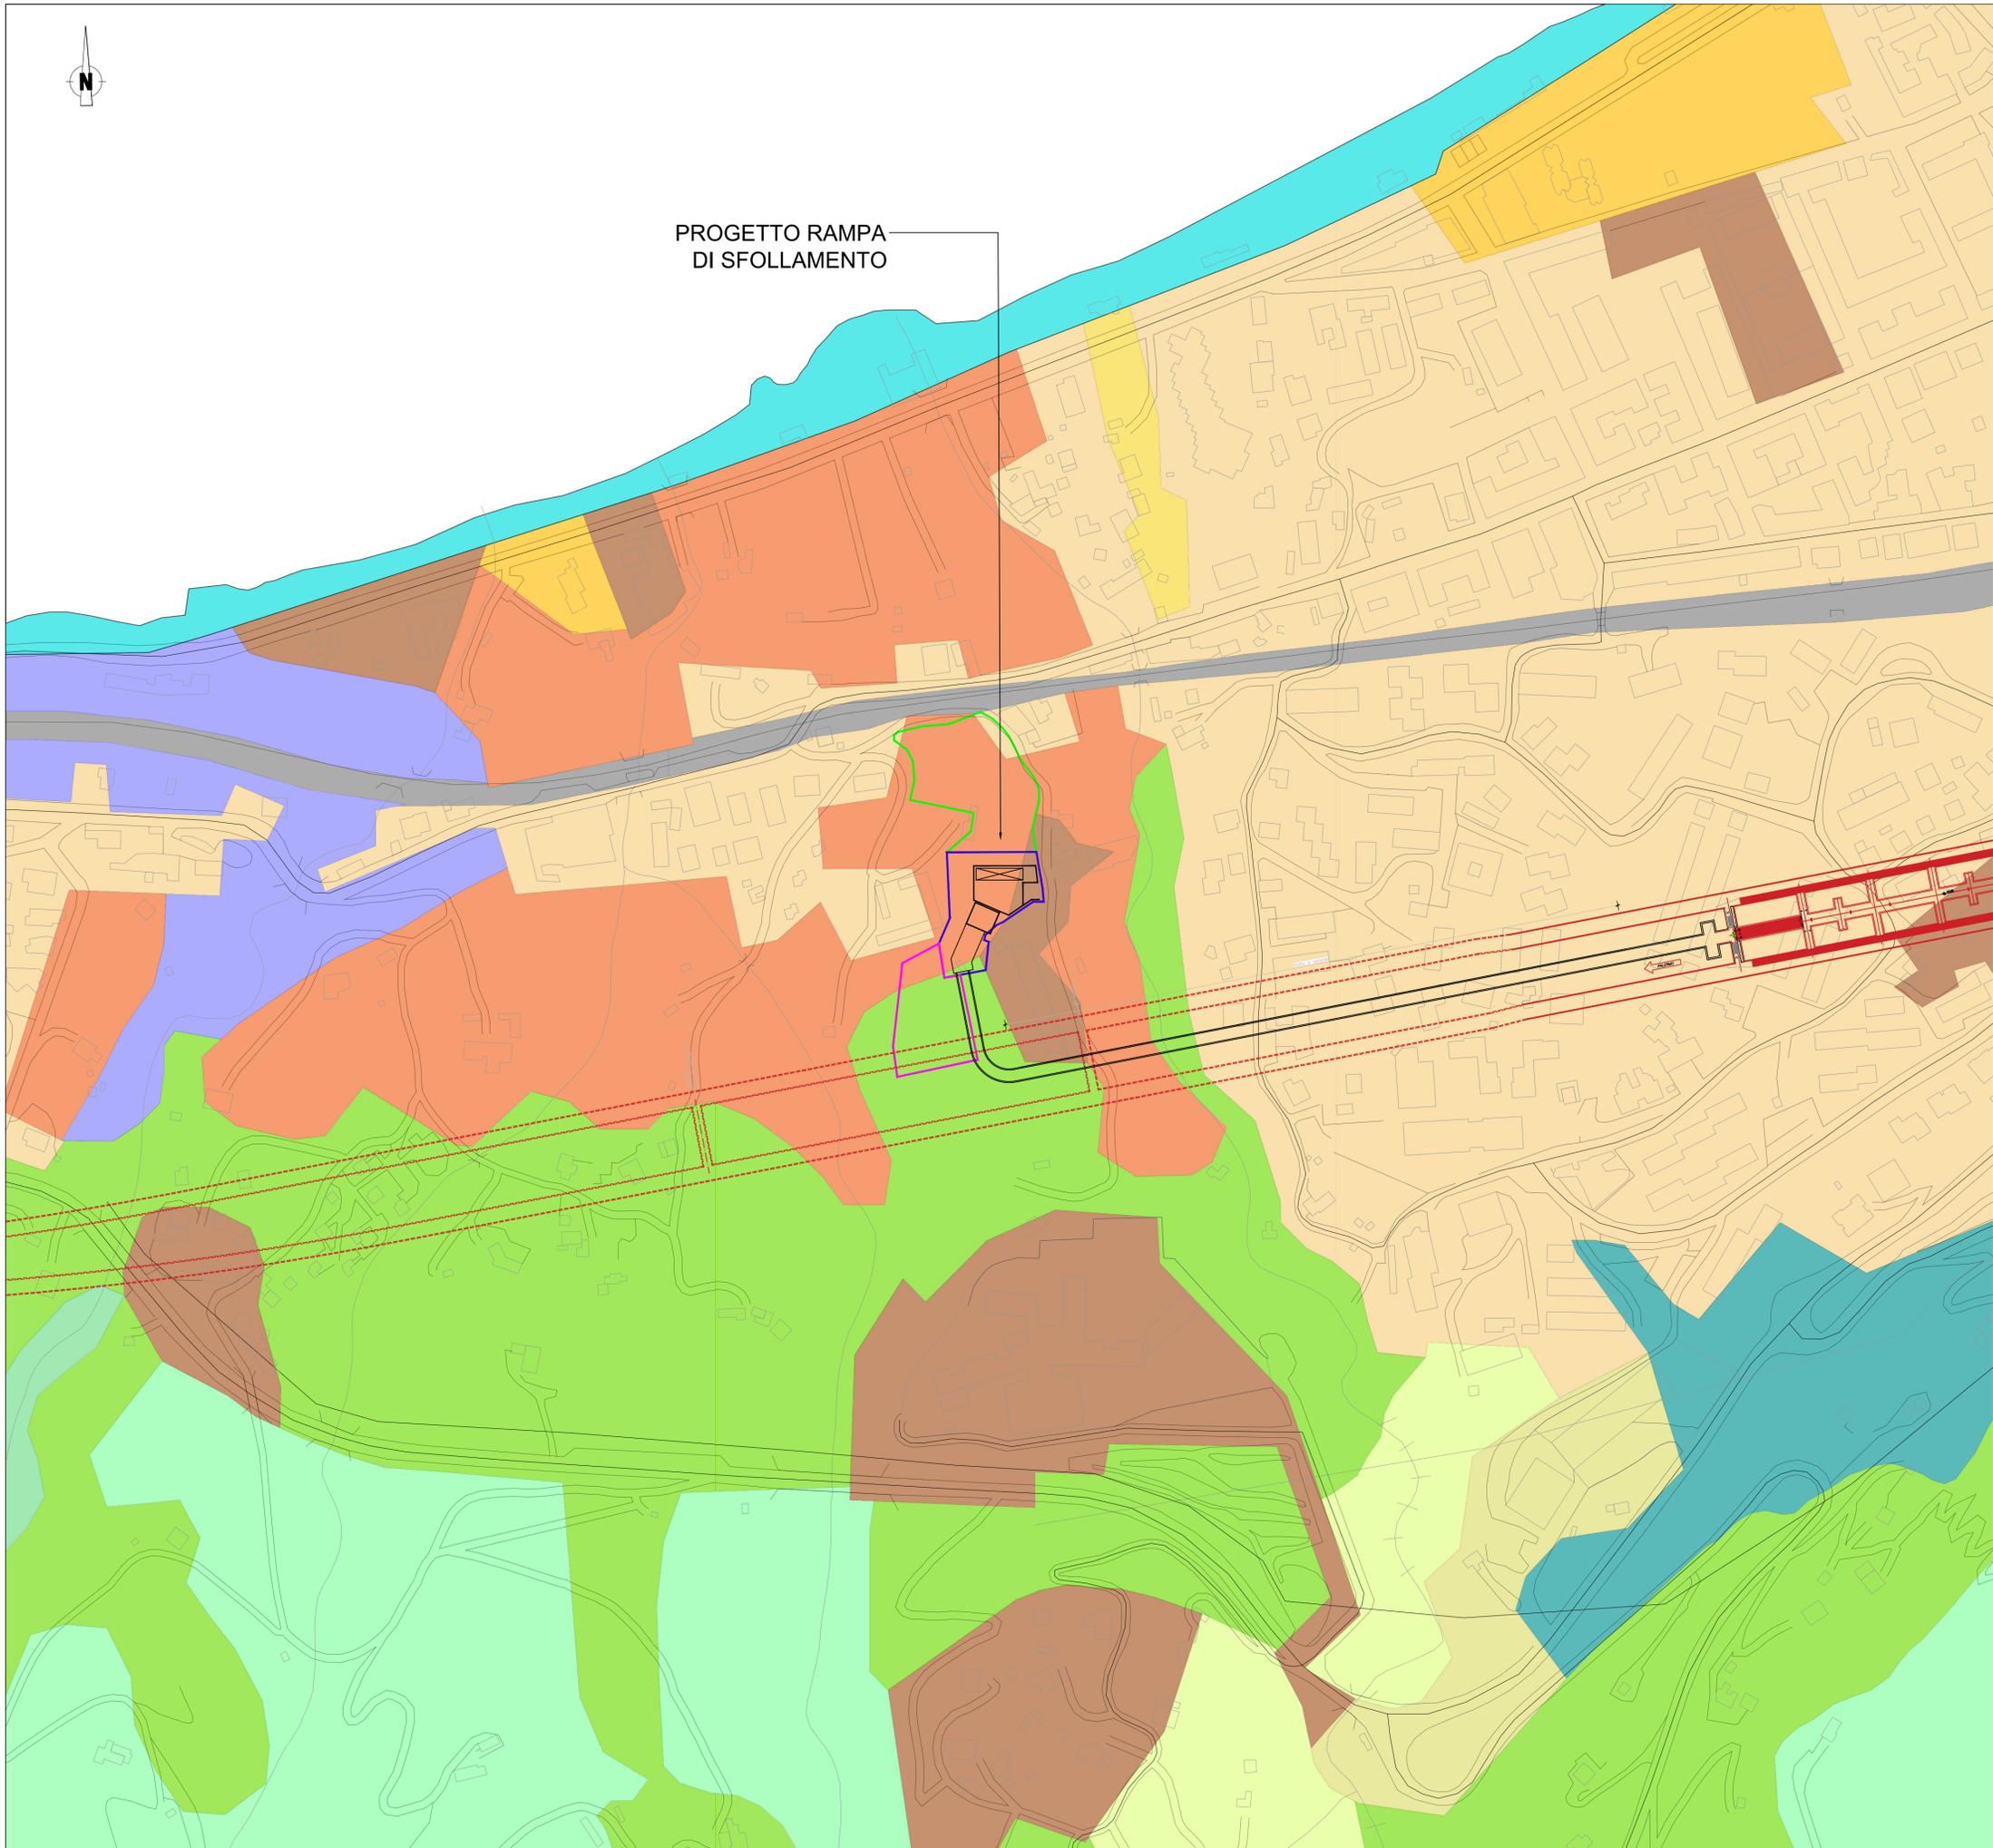

COMMITTENTE:

PROGETTAZIONE:

DIREZIONE TECNICA
U.O. ARCHITETTURA, AMBIENTE E TERRITORIO
S.O. AMBIENTE

PROGETTO DEFINITIVO

LINEA PALERMO – MESSINA. RADDOPPIO FIUMETORTO – CEFALU' CASTELBUONO. TRATTA OGLIASTRILLO - CASTELBUONO

Fermata Cefalù - Rampa di accesso alla galleria di sfollamento

Studio di prefattibilità ambientale
Carta dell'uso del suolo

SCALA :
1:2.000

COMMESSA	LOTTO	FASE	ENTE	TIPO DOC.	OPERA/DISCIPLINA	PROGR.	REV.
RS7B	00	D	22	N6	IM0001	003	A

Revis.	Descrizione	Redatto	Data	Verificato	Data	Approvato	Data	Autorizzato / Data
A	Emissione esecutiva	F. Tamburini	Ottobre 2022	C. Piragallo	Ottobre 2022	A. Biondi	Ottobre 2022	