


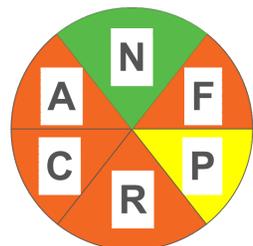


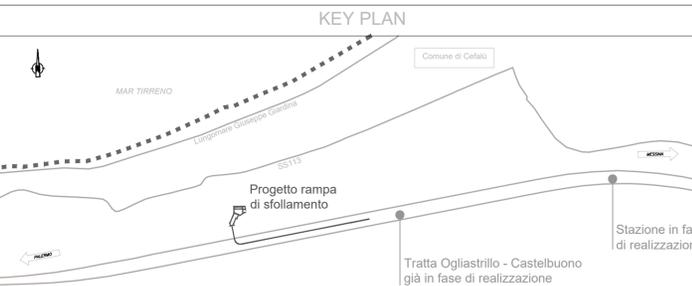

IMPATTI IN FASE DI CANTIERE

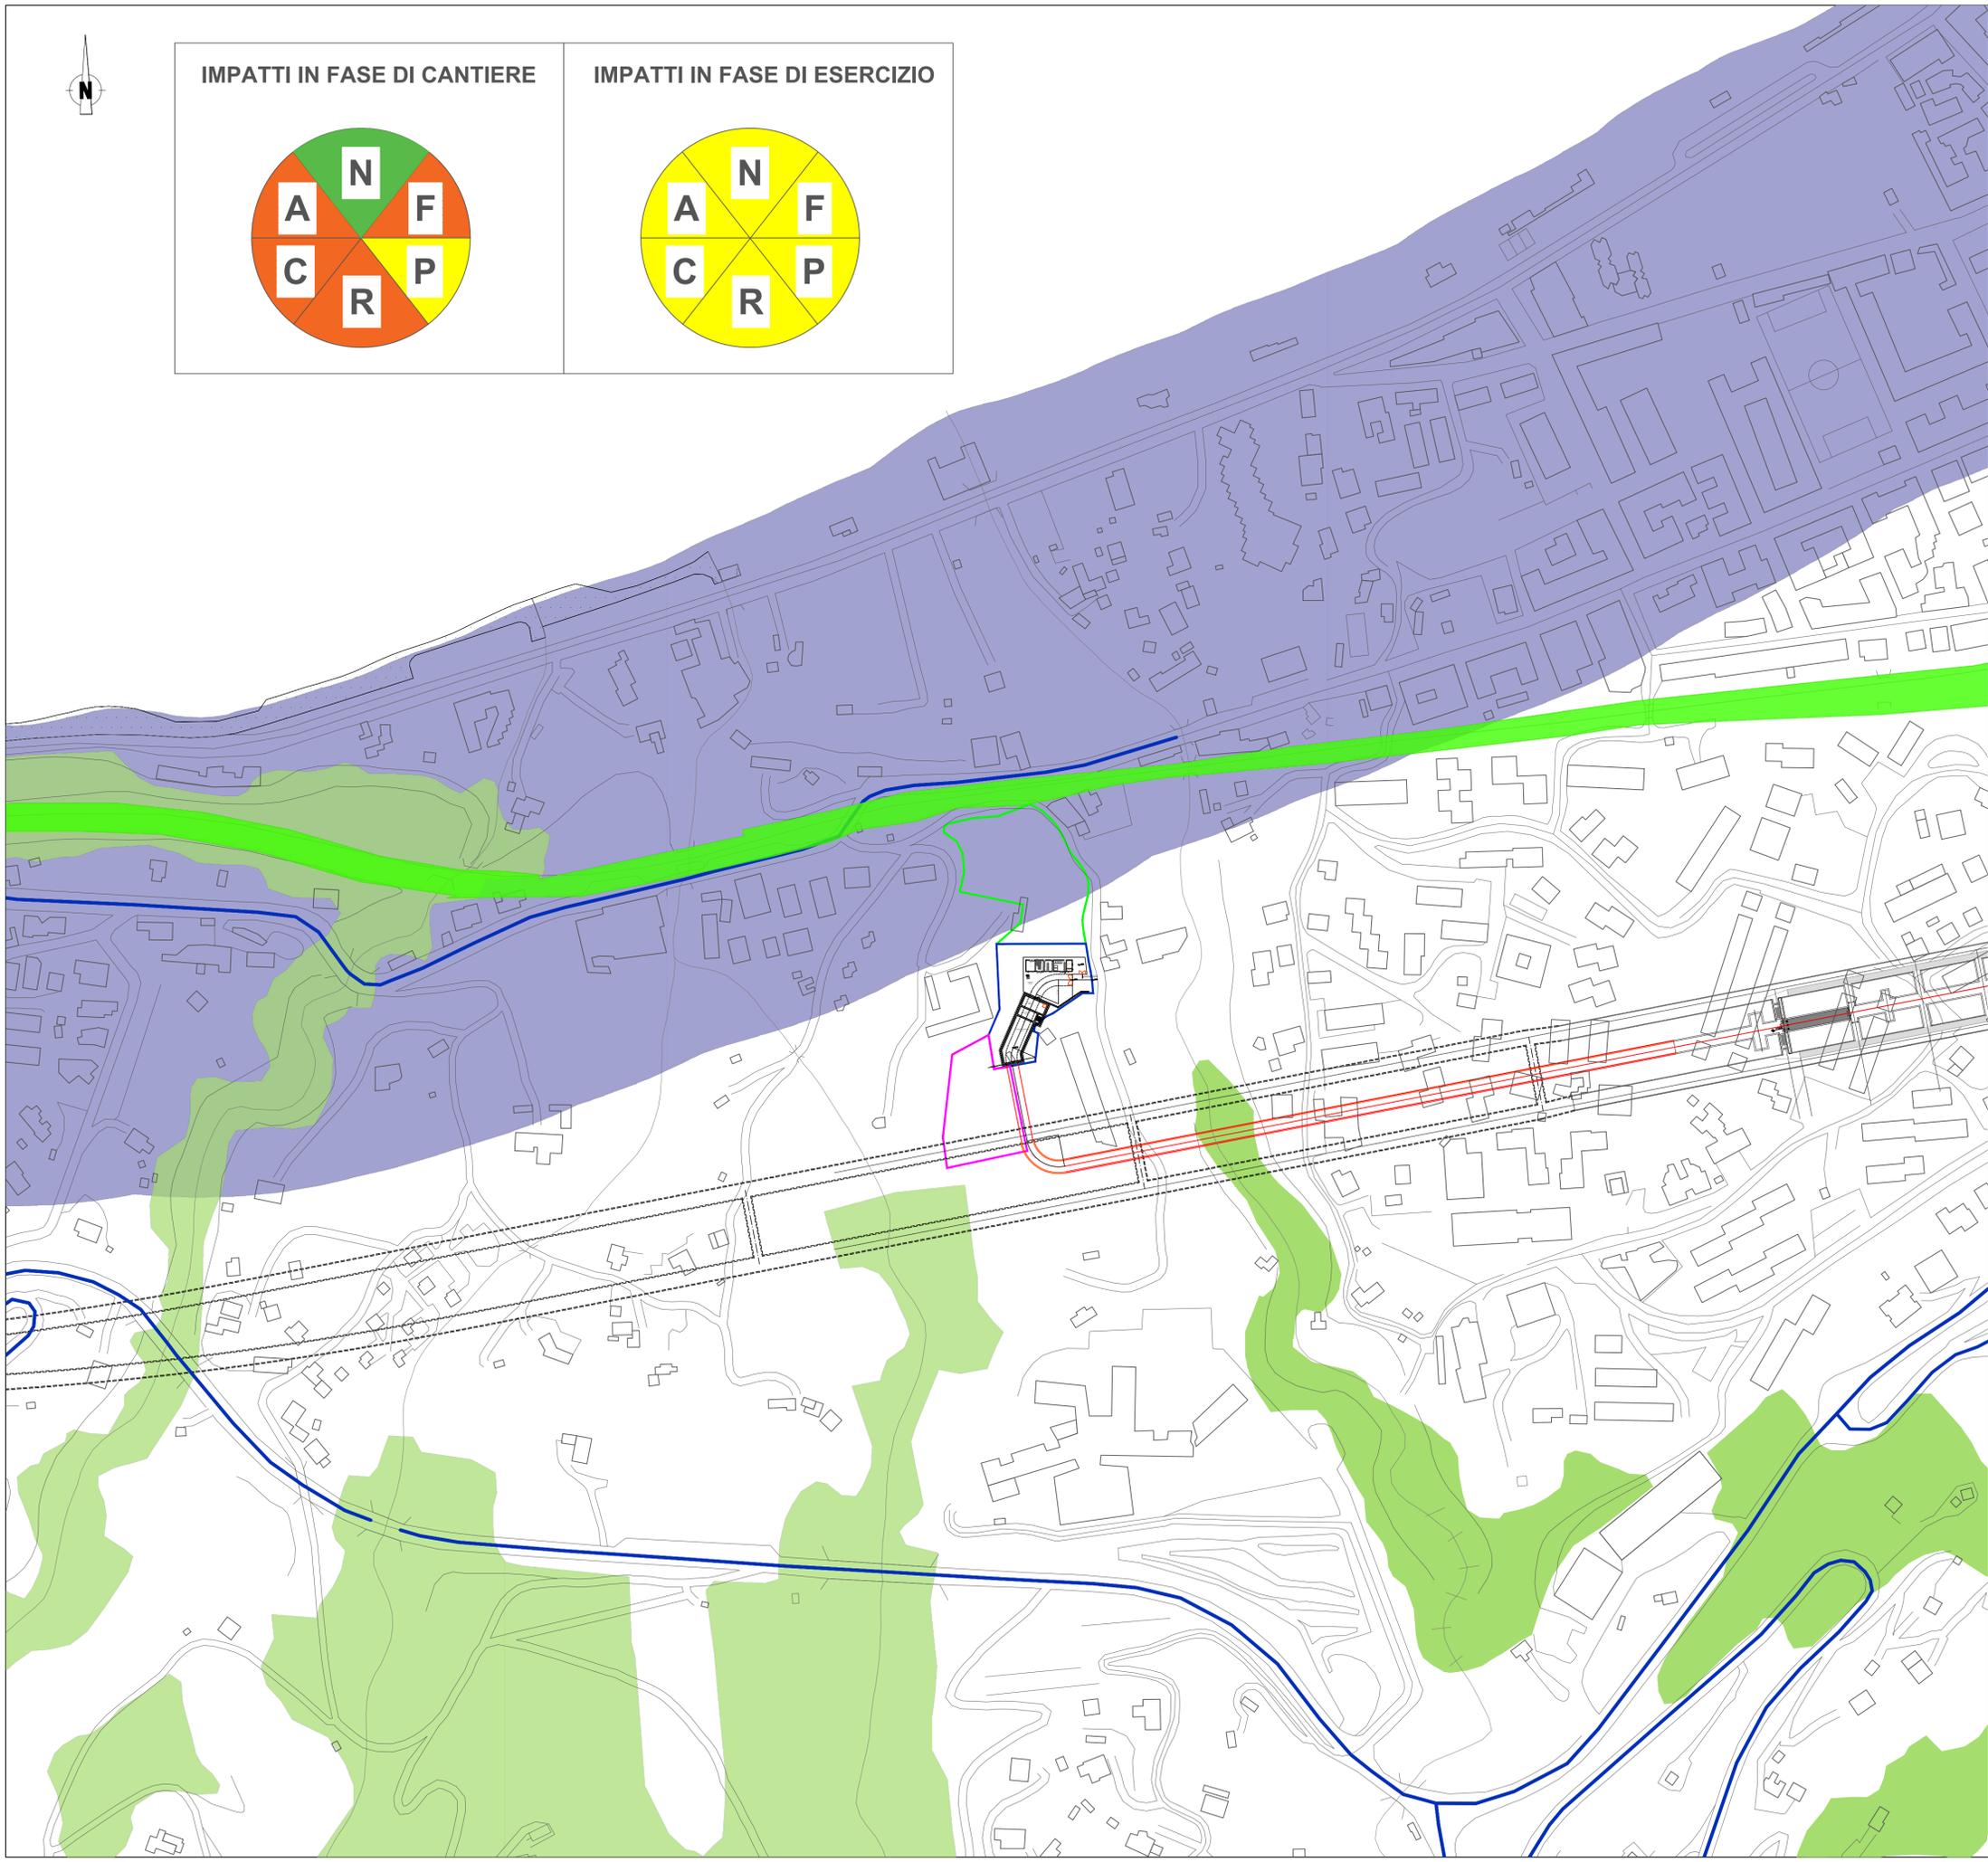

IMPATTI IN FASE DI ESERCIZIO

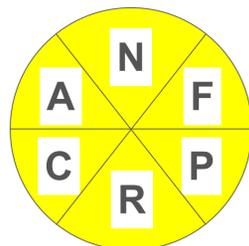

COMMITTENTE:
RFI
 RETE FERROVIARIA ITALIANA
 GRUPPO FERROVIE DELLO STATO ITALIANE

PROGETTAZIONE:
ITALFERR
 GRUPPO FERROVIE DELLO STATO ITALIANE

DIREZIONE TECNICA
U.O. ARCHITETTURA, AMBIENTE E TERRITORIO
S.O. AMBIENTE
PROGETTO DEFINITIVO

LINEA PALERMO – MESSINA. RADDOPPIO FIUMETORTO – CEFALU' CASTELBUONO. TRATTA OGLIASTRILLO - CASTELBUONO

Fermata Cefalù - Rampa di accesso alla galleria di sfollamento

Studio di prefattibilità ambientale
Carta di sintesi delle problematiche ambientali

SCALA :
1:2.000

COMMESSA	LOTTO	FASE	ENTE	TIPO DOC.	OPERA/DISCIPLINA	PROGR.	REV.
RS7B	00	D	22	N6	IM0001	004	B

Revis.	Descrizione	Redatto	Data	Verificato	Data	Approvato	Data	Autorizzato / Data
A	Emissione esecutiva	F. Tamburini	Ottobre 2022	C. Pirani	Ottobre 2022	A. Barreca	Ottobre 2022	C. Ercolani Gennaio 2023
B	Recepimento osservazioni committenza	C. Pirani	Gennaio 2023	G. Dajelli	Gennaio 2023	A. Barreca	Gennaio 2023	C. Ercolani Gennaio 2023