



LEGENDA

Progetto già in esecuzione
 Tracciato di progetto
 Fabbricato tecnologico
 CA - Area di Lavoro
 AS - Area di Stoccaggio
 CO - Cantiere operativo

BENI PAESAGGISTICI (Parte III D.Lgs.42/2004 e s.m.i.)

BENI PAESAGGISTICI (Parte III D.Lgs.42/2004 e s.m.i. art. 136)

Aree a tutela paesistica individuate per Decreto Ministeriale

BENI PAESAGGISTICI (Parte III D.Lgs.42/2004 e s.m.i. art. 142)

i territori costieri compresi in una fascia della profondità di 300 metri (lett. a)
 i fiumi, i torrenti, i corsi d'acqua (lett. c)
 i parchi e le riserve nazionali o regionali, nonché i territori di protezione esterna dei parchi (lett. f)
 territori coperti da foreste e da boschi (lett. g)

Fonte: Tav. 16_ Piano Territoriale Paesistico Regionale (P.T.P.R.) della Sicilia approvato con D.A. n° 6080 del 21 maggio 1999, non adottato ad oggi, ma che segue le linee guida del Piano Territoriale Paesistico Regionale

Aree di interesse archeologico


Fonte: Tav. 7_ Piano Territoriale Paesistico Regionale (P.T.P.R.) della Sicilia approvato con D.A. n° 6080 del 21 maggio 1999, non adottato ad oggi, ma che segue le linee guida del Piano Territoriale Paesistico Regionale

Vincolo idrogeologico


Fonte: Tav. 17_ Carta istituzionale dei vincoli territoriali_ Piano Territoriale Paesistico Regionale (P.T.P.R.) della Sicilia, vincolo idrogeologico, non adottato ad oggi, ma che segue le linee guida del Piano Territoriale Paesistico Regionale, Regolato dal Regio Decreto del 30 dicembre 1923 n° 3267 e dal Regio Decreto n. 1126 del 16 maggio 1926

ZSC ITA020001 Rocca di Cefalù
 ZSC ITA020002 Boschi di Gibilmanna e di Cefalù
 ZPS ITA020050 Parco delle Madonie

Fonte: Progetto Natura 2000_ Direttiva 79/409/CEE del 02/04/1979; Direttiva 91/244/CEE del 06/03/1991; Direttiva 92/43/CEE del 21/05/1992

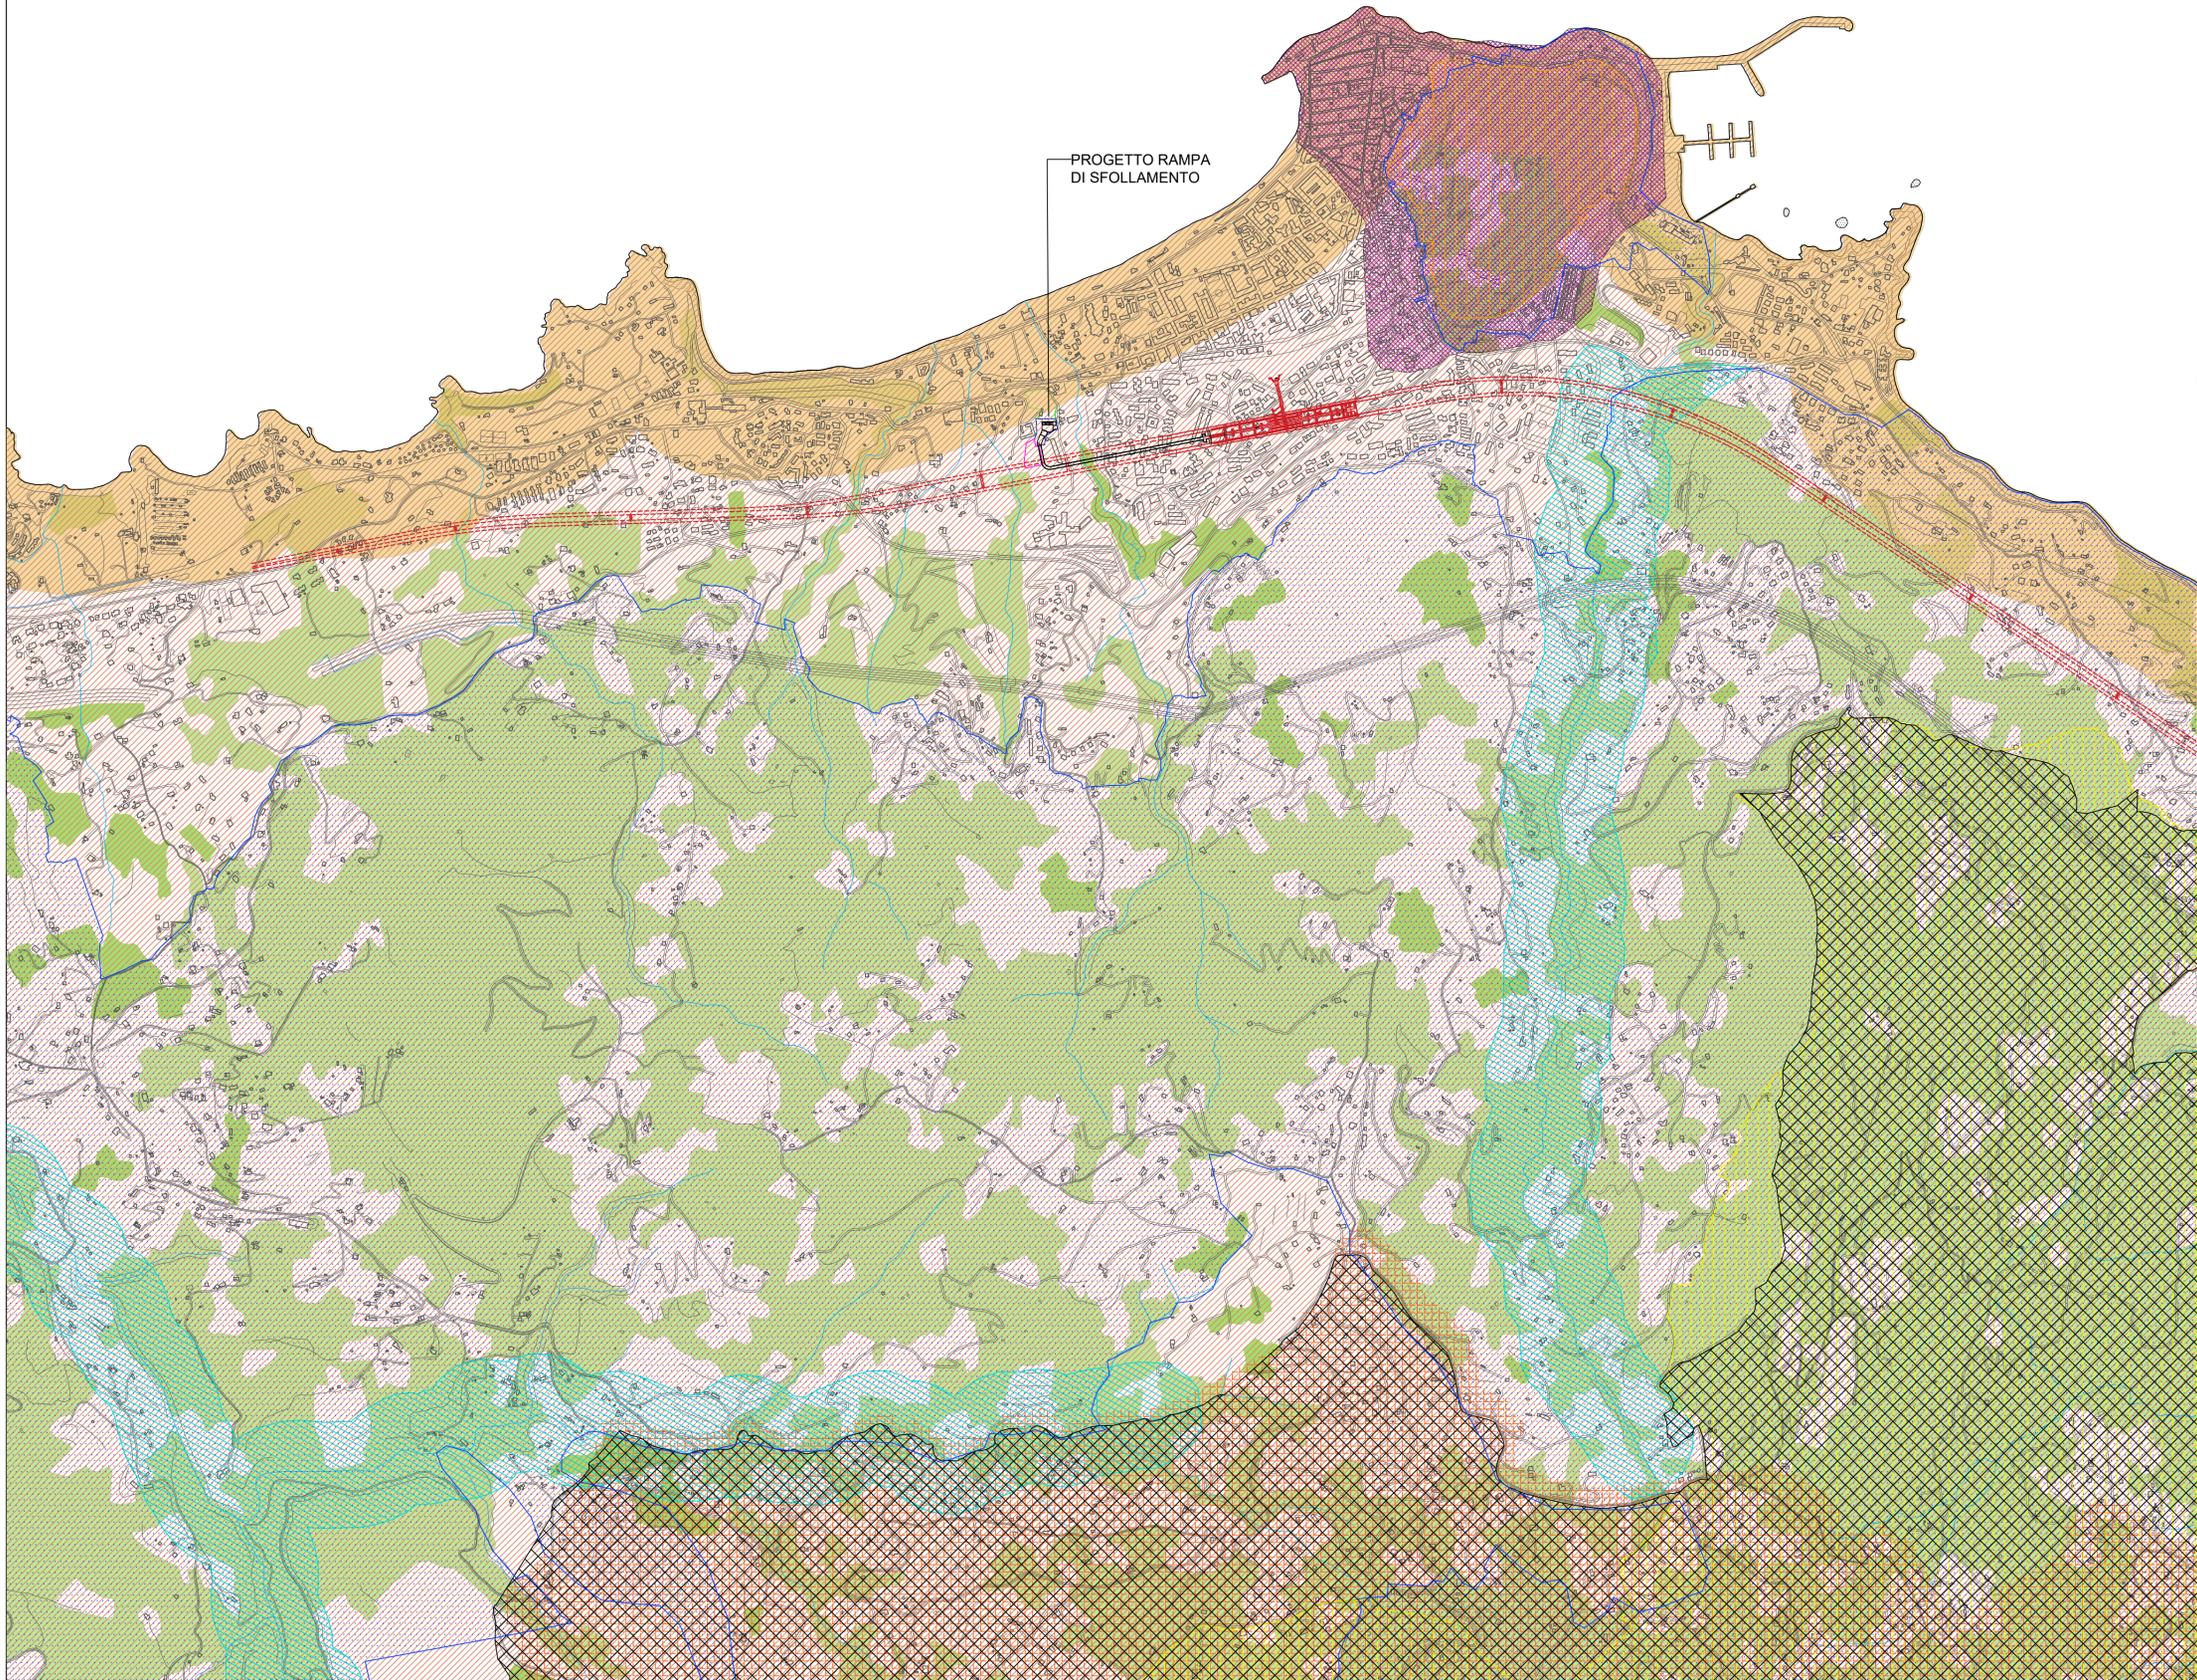

PROGETTO RAMPA DI SFOLLAMENTO

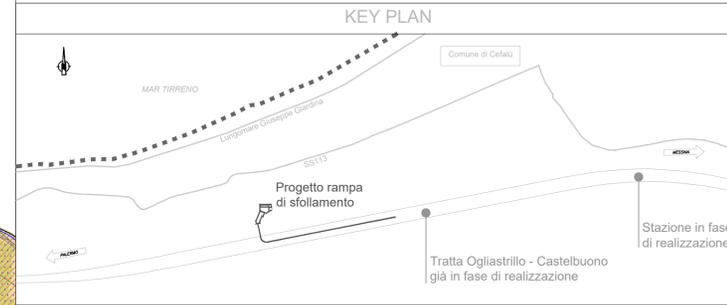

COMMITTENTE:

RFI
RETE FERROVIARIA ITALIANA
GRUPPO FERROVIE DELLO STATO ITALIANE

PROGETTAZIONE:

ITALFERR
GRUPPO FERROVIE DELLO STATO ITALIANE

DIREZIONE TECNICA

U.O. ARCHITETTURA, AMBIENTE E TERRITORIO
S.O. AMBIENTE

PROGETTO DEFINITIVO

LINEA PALERMO – MESSINA. RADDOPPIO FIUMETORTO – CEFALU' CASTELBUONO. TRATTA OGLIASTRILLO - CASTELBUONO

Fermata Cefalù - Rampa di accesso alla galleria di sfollamento

Relazione paesaggistica ai sensi del DPCM 12/12/2005
Carta dei vincoli e delle tutele

SCALA :
1:10.000

COMMESSA	LOTTO	FASE	ENTE	TIPO DOC.	OPERA/DISCIPLINA	PROGR.	REV.
RS7B	00	D	22	N4	IM0002	001	A

Revis.	Descrizione	Redatto	Data	Verificato	Data	Approvato	Data	Autorizzato / Data
A	Emissione esecutiva		Ottobre 2022		Ottobre 2022		Ottobre 2022	C. Esigiani Ottobre 2022