



LEGENDA

Tracciato di progetto

Fabbricato tecnologico

INDICAZIONI E CLASSIFICAZIONE USI DEL SUOLO

- Zone residenziali a tessuto compatto e denso
- Zone residenziali a tessuto discontinuo e rado
- Linee ferroviarie e spazi associati
- Insestimenti industriali artigianali commerciali e spazi annessi
- Sistemi culturali e particolari complessi (mosaico di appezzamenti agricoli)
- Praterie aride calcaree
- Incoli
- Vegetazione psammofila litorale (comunità erbacee delle dune)
- Pruneti
- Fruteti (impianti arborei specializzati per la produzione di frutta)
- Oliveti
- Seminativi semplici e colture erbacee estensive
- Macchia termofila



CARATTERI E STRUTTURA DEL TERRITORIO

1 Struttura territoriale situata a Nord-Est dell'intervento previsto

2 Struttura territoriale situata a Sud-Est dell'intervento previsto

3 Struttura territoriale situata a Nord-Ovest dell'intervento previsto

4 Struttura territoriale situata a Sud-Ovest dell'intervento previsto

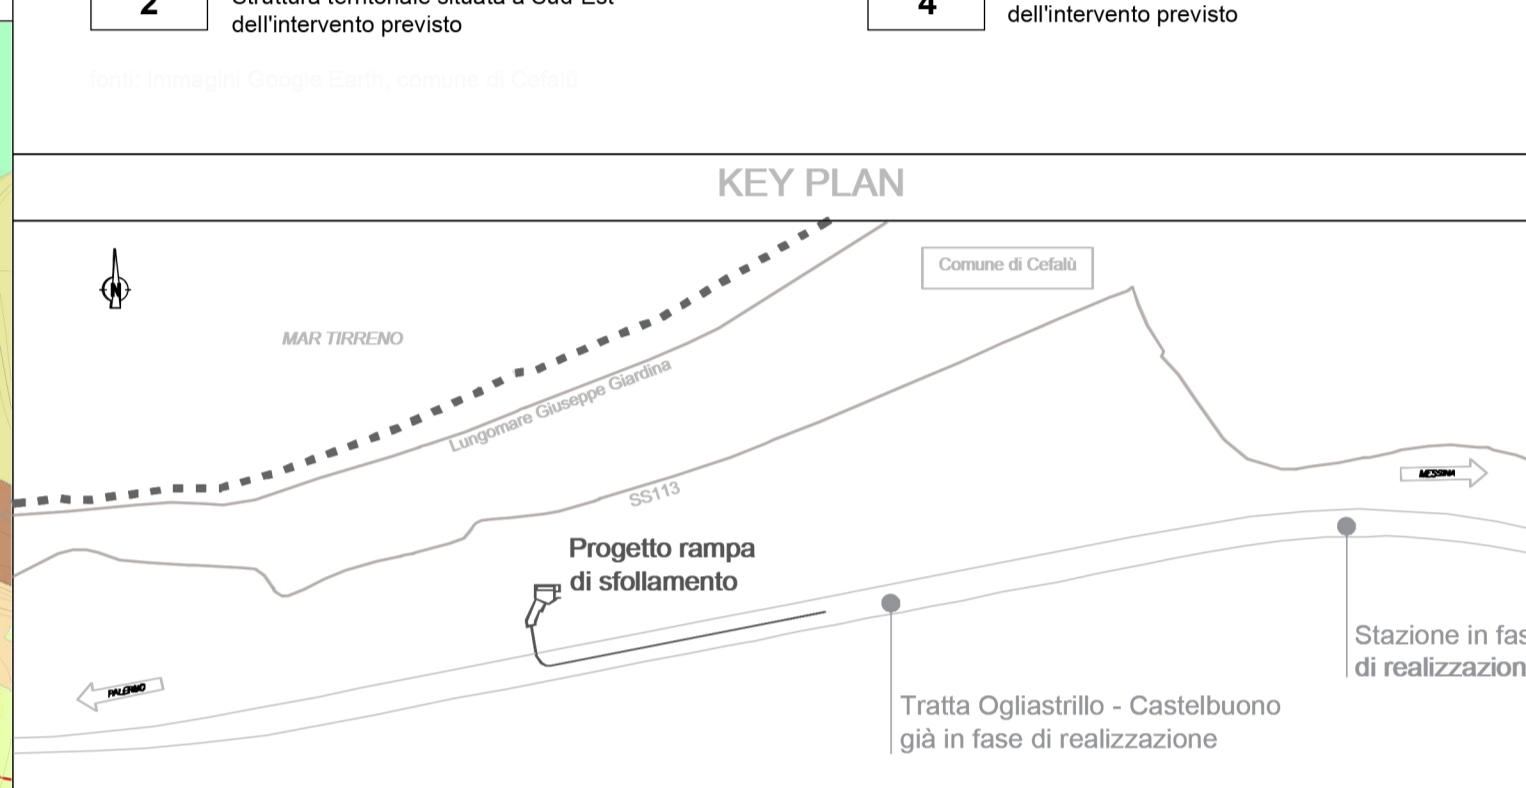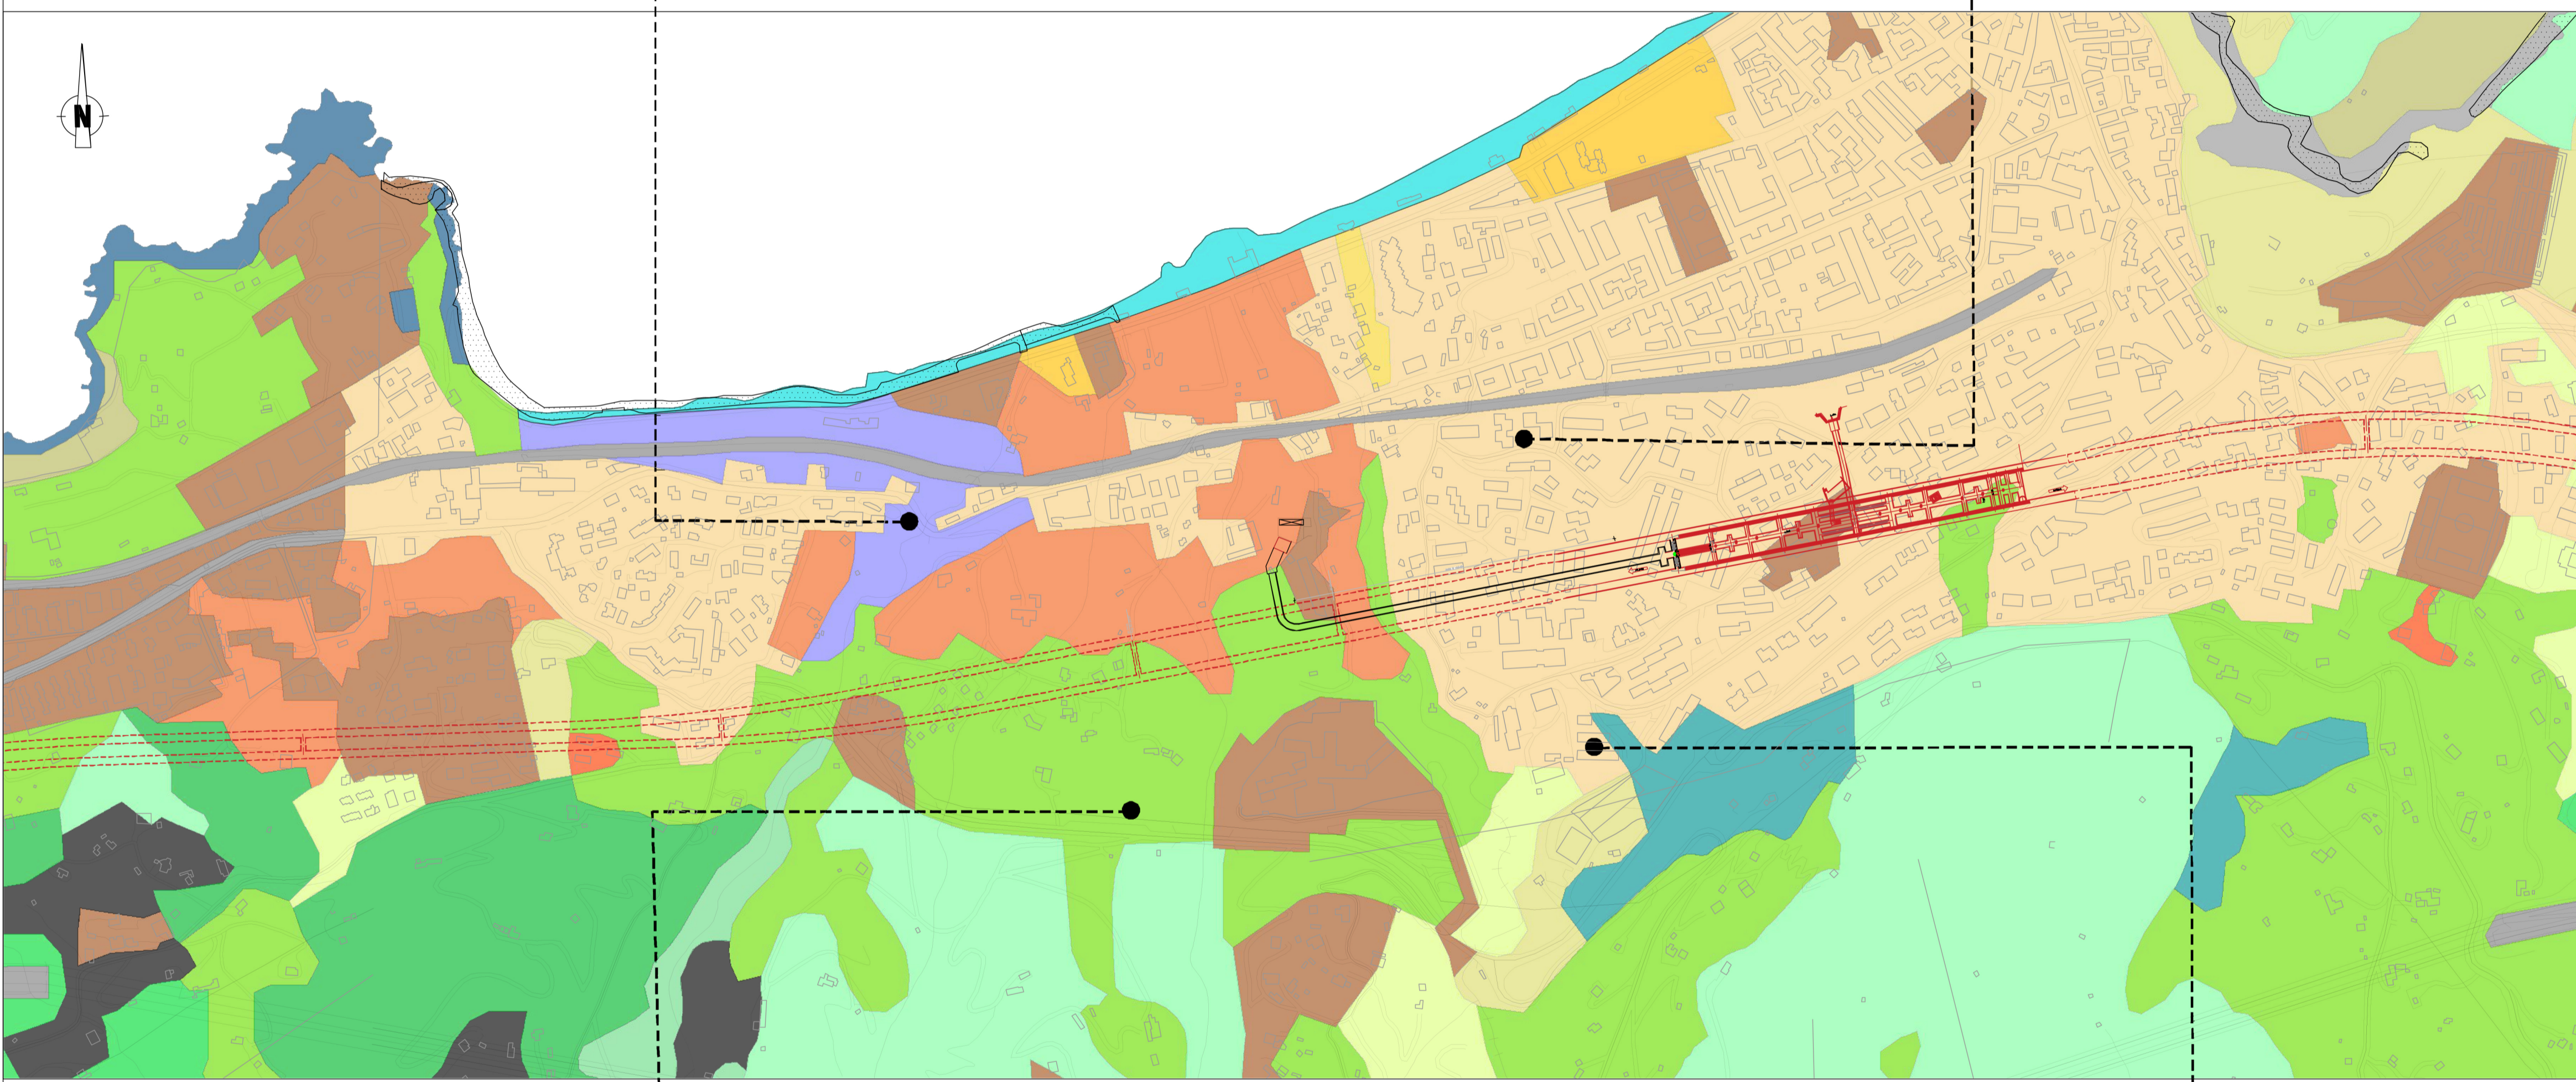

COMMITTENTE: **RFI**
RETE FERROVIARIA ITALIANA
GRUPPO FERROVIE DELLO STATO ITALIANE

PROGETTAZIONE: **ITALFERR**
GRUPPO FERROVIE DELLO STATO ITALIANE

DIREZIONE TECNICA

U.O. ARCHITETTURA, AMBIENTE E TERRITORIO
S.O. AMBIENTE

PROGETTO DEFINITIVO

LINEA PALERMO – MESSINA. RADDOPPIO FIUMETORTO – CEFALU' CASTELBUONO. TRATTA OGLIASTRILLO - CASTELBUONO

Fermata Cefalù - Rampa di accesso alla galleria di sfollamento

Relazione paesaggistica ai sensi del DPCM 12/12/2005
Carta del contesto e struttura

SCALA : 1:5.000

COMMESSA	LOTTO	FASE	ENTE	TIPO DOC.	OPERA/DISCIPLINA	PROGR.	REV.
RS7B	00	D	22	N5	IM0002	001	A

Revis.	Descrizione	Redatto	Data	Verificato	Data	Approvato	Data	Autorizzante / Data
A	Emissione esecutiva	J.Zaccagna	Ottobre 2022	L.C. Ruffini	Ottobre 2022	A. Barone	Ottobre 2022	RFI S.p.A. - Direzione Regionale Sicilia - Direzione Provinciale Agrigento - Agenzia di Roma, Agente Verba

File: RS7B00D22N5M0002001A n. Elab.:

