

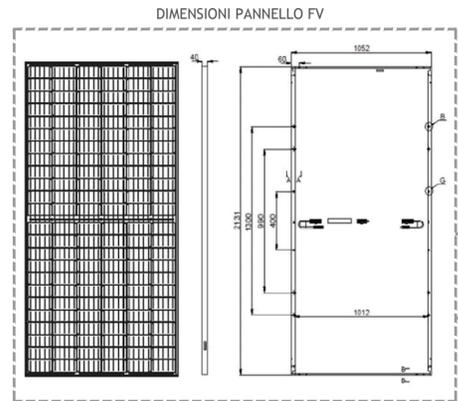



**PARTICOLARI IMPIANTO FV**

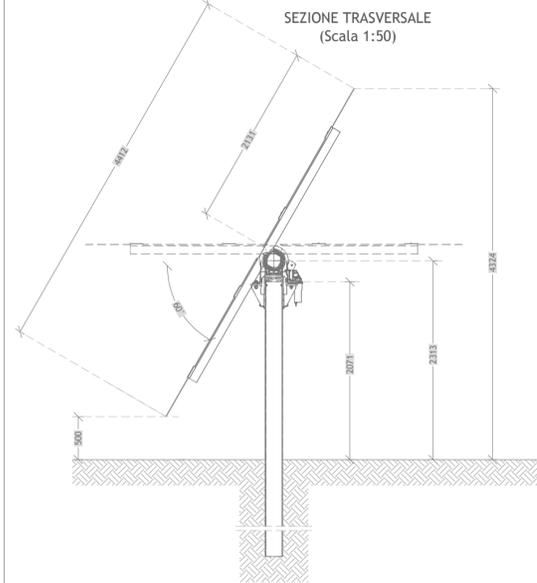


**PIANTA STRUTTURA 56 PANNELLI FV (Scala 1:100)**

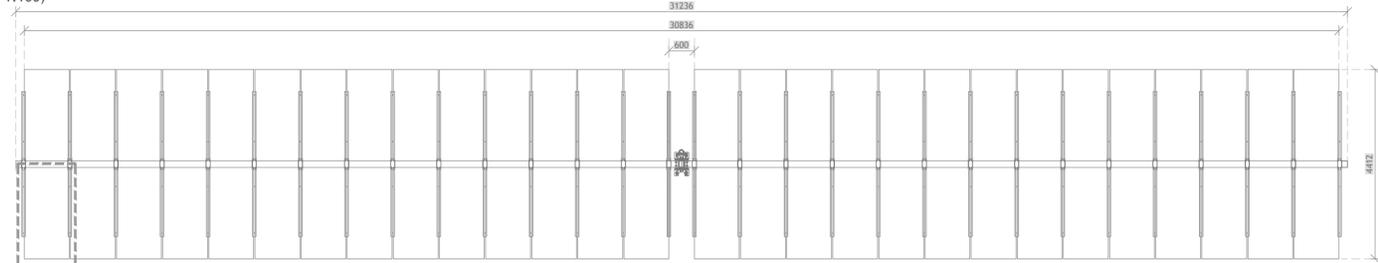



**PIANTA STRUTTURA 28 PANNELLI FV (Scala 1:100)**

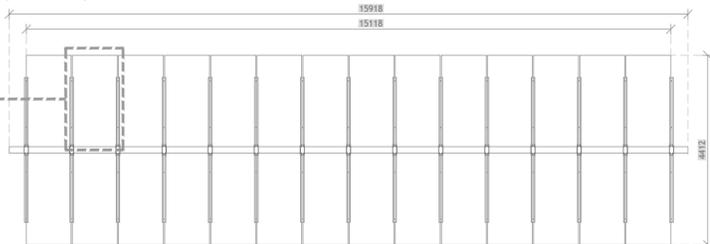


**CABINA DI TRASFORMAZIONE E SMISTAMENTO (Scala 1:50)**

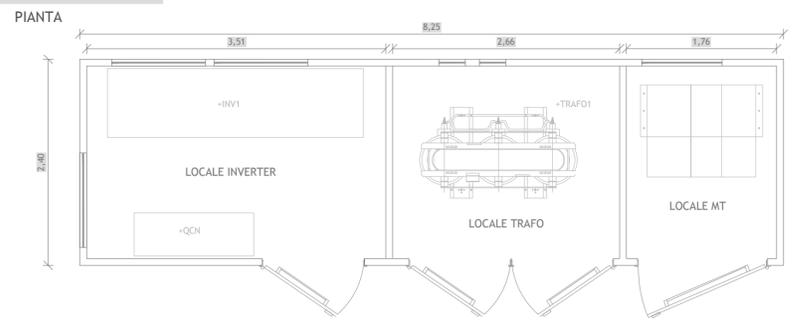

**CABINA DI CONSEGNA (Scala 1:50)**

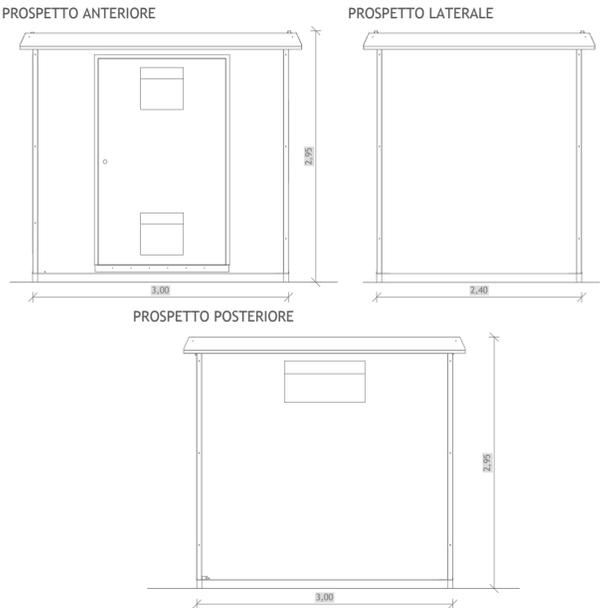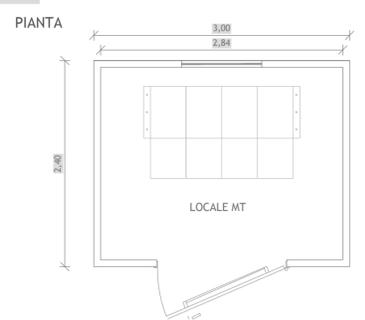

**TIPICO RECINZIONE (Scala 1:25)**

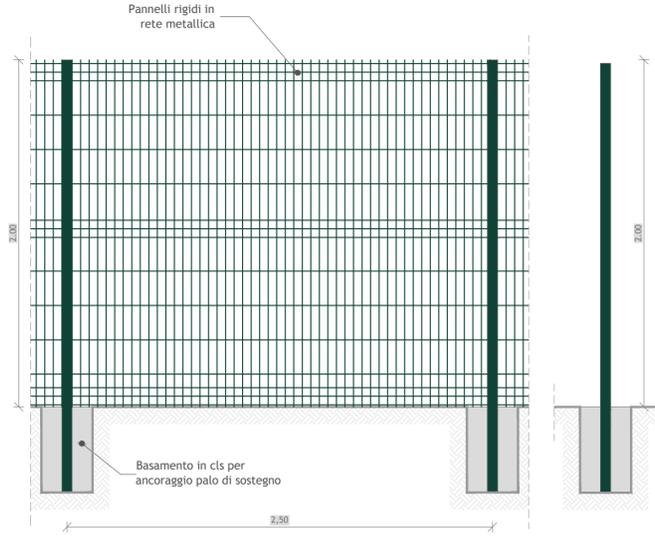

Regione Puglia  
Provincia di Taranto  
Comune di Mottola



**Impianto FV "Mottola"**  
Potenza DC 35,522 MWp

Titolo  
KUXNGF5\_ElaboratoGrafico\_1\_04  
Particolari costruttivi

Scala	Formato Stampa	Numero documento
1:20 1:25 - 1:50	A2 Foglio 1 di 1	Commissa 203606
	Fase D	Tipo doc. D
	Progr. doc. 0137	Rev. 00

Committente  
**SINERGIA GP4**  
SINERGIA GP4 S.R.L.  
CENTRO DIREZIONALE, IS. G1, SCC, INT 58  
80143 NAPOLI  
PEC: [sinergia\\_gp4@pec.it](mailto:sinergia_gp4@pec.it)  
Rappresentante, Sviluppatore e Coordinatore: Ing. Filippo Mercorio



**PROGETTO DEFINITIVO**

Progettazione  
**PROGETTO ENERGIA S.R.L.**  
Via Sierra 6 83037 Ariano Irpino (AV)  
Tel. +39 0824 891513  
[www.progettoenergia.biz](http://www.progettoenergia.biz) - [info@progettoenergia.biz](mailto:info@progettoenergia.biz)  
SERVIZI DI INGEGNERIA INTEGRATI  
AFFIDATI ED ESEGUITI IN TUTTI I SETTORI



Sul presente elaborato sussiste il DIRITTO di PROPRIETA'. Qualsiasi utilizzo non preventivamente autorizzato sarà perseguito ai sensi della normativa vigente.

Rev.	Data	Descrizione revisione	Redatto	Controllato	Approvato
00	07.09.2020	EMISSIONE PER AUTORIZZAZIONE	A. CATALDO	D. LO RUSSO	M. LO RUSSO