PIANTA ELETTROMECCANICA
Scala1: 200

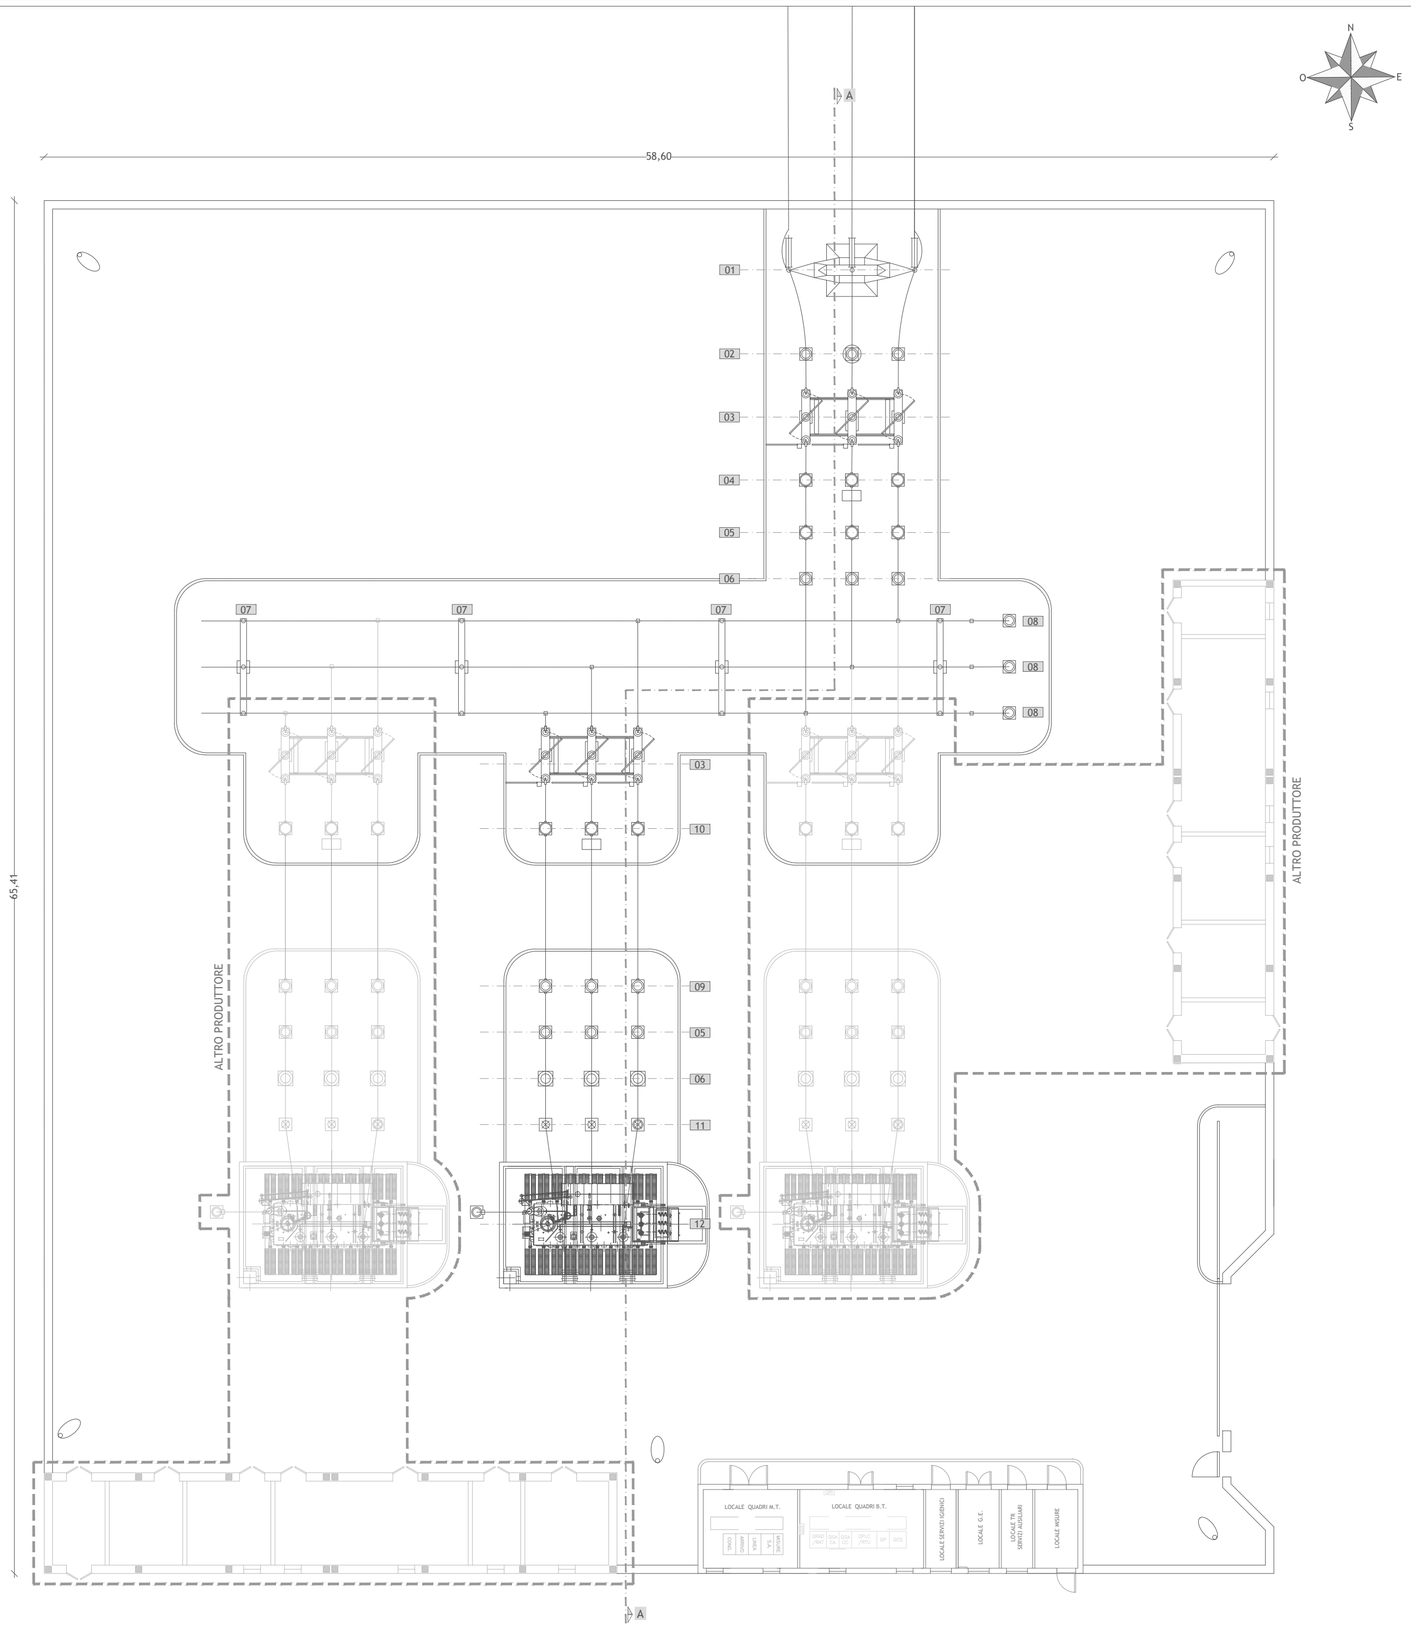

SEZIONE A-A
Scala1: 200

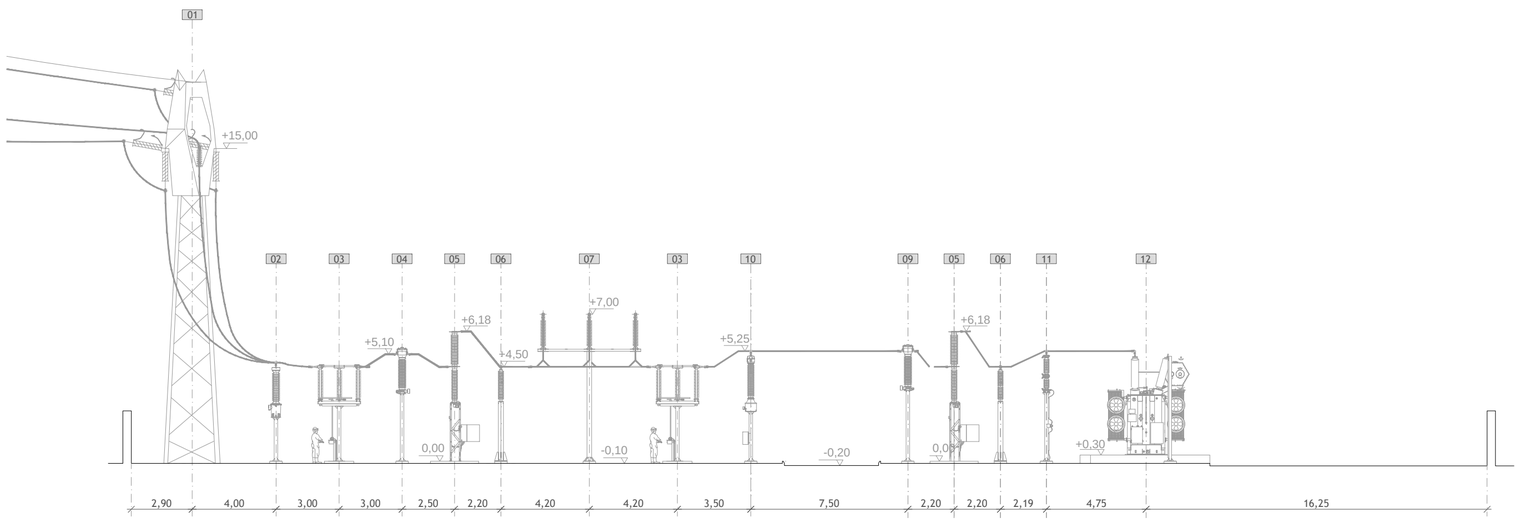

LEGENDA OPERE IN PROGETTO

RIF.	DESCRIZIONE
01	PALO GATTO IN CONFIGURAZIONE STANDARD
02	TRASFORMATORE DI TENSIONE CAPACITIVO CON BOBINA DI SBARRAMENTO
03	SEZIONATORE TRIPOLARE ROTATIVO ORIZZONTALE CON LAME DI TERRA
04	TRASFORMATORE DI CORRENTE
05	INTERRUTTORE TRIPOLARE TIPO LTB170-BLK222
06	ISOLATORE UNIPOLARE CON SOSTEGNO
07	SISTEMA DI SBARRE COMPLETO DI CARPENTERIA E ISOLATORI DI SUPPORTO
08	TRASFORMATORE DI TENSIONE
09	TRASFORMATORE DI CORRENTE TIPO TG 170 (UTF)
10	TRASFORMATORE DI TENSIONE TIPO EMFC (UTF)
11	SCARICATORI DI SOVRATENSIONI TIPO PEXLIMQ 144 EH170 CON CONTASCARICHE
12	TRASFORMATORE DI POTENZA ONAN/ONAF 40 MVA 150/20 kV

Regione Puglia
Provincia di Taranto
Comune di Mottola

Impianto FV *"Mottola"*

Potenza DC 35,522 MWp

Titolo

KUXNGF5_ImpiantiDiUtenza_01
Stazione elettrica di utenza - Planimetria e sezione elettromeccanica

Scala	Formato Stampa	Numero documento				
1:200	A1	Commessa	Fase	Tipo doc.	Progr. doc.	Rev.
	Foglio 1 di 1	203606	D	D	0233	01

Committente

SINERGIA GP4

SINERGIA GP4 S.R.L.
CENTRO DIREZIONALE, IS. G1, SCC, INT 58
80143 NAPOLI
PEC: sinergia.gp4@pec.it
Rappresentante, Sviluppatore e Coordinatore: ***ing. Filippo Mercorio***

Ordine Ingegneri Catania n. 1435

PROGETTO DEFINITIVO

Progettazione

PROGETTO ENERGIA S.R.L.
Via Serra 6 83031 Ariano Irpino (AV)
Tel. +39 0825 891313
www.progettoenergia.biz - info@progettoenergia.biz
Certificato Normativa UNI EN ISO 9001:2015
SERVIZI DI INGEGNERIA INTEGRATI
INTEGRATED ENGINEERING SERVICES

Progettista

ING. MASSIMO LO RUSSO
ORDINE DEGLI INGEGNERI DELLA PROVINCIA DI BRINDISI
DOTT. ING. MASSIMO LO RUSSO
ISCRITTO ALL'ALBO PROFESSIONALE
COL N 1555

Sul presente elaborato sussiste il DIRITTO di PROPRIETA'. Qualsiasi utilizzo non preventivamente autorizzato sarà perseguito ai sensi della normativa vigente.

Rev.	Data	Descrizione revisione	Redatto	Controllato	Approvato
00	27.08.2020	EMISSIONE AI FINI DEL RILASCIO, DA PARTE DI TERNA, DEL PARERE DI RISPONDENZA AI REQUISITI TECNICI INDICATI NEL CODICE DI RETE	A. CATALDO	D. LO RUSSO	M. LO RUSSO
01	07.09.2020	EMISSIONE PER AUTORIZZAZIONE	A. CATALDO	D. LO RUSSO	M. LO RUSSO

Mod. PE-A1