

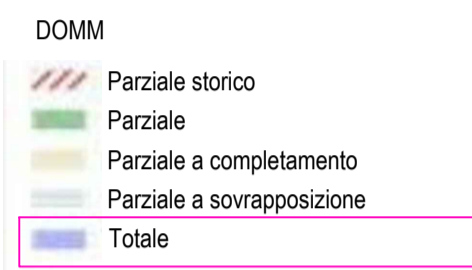
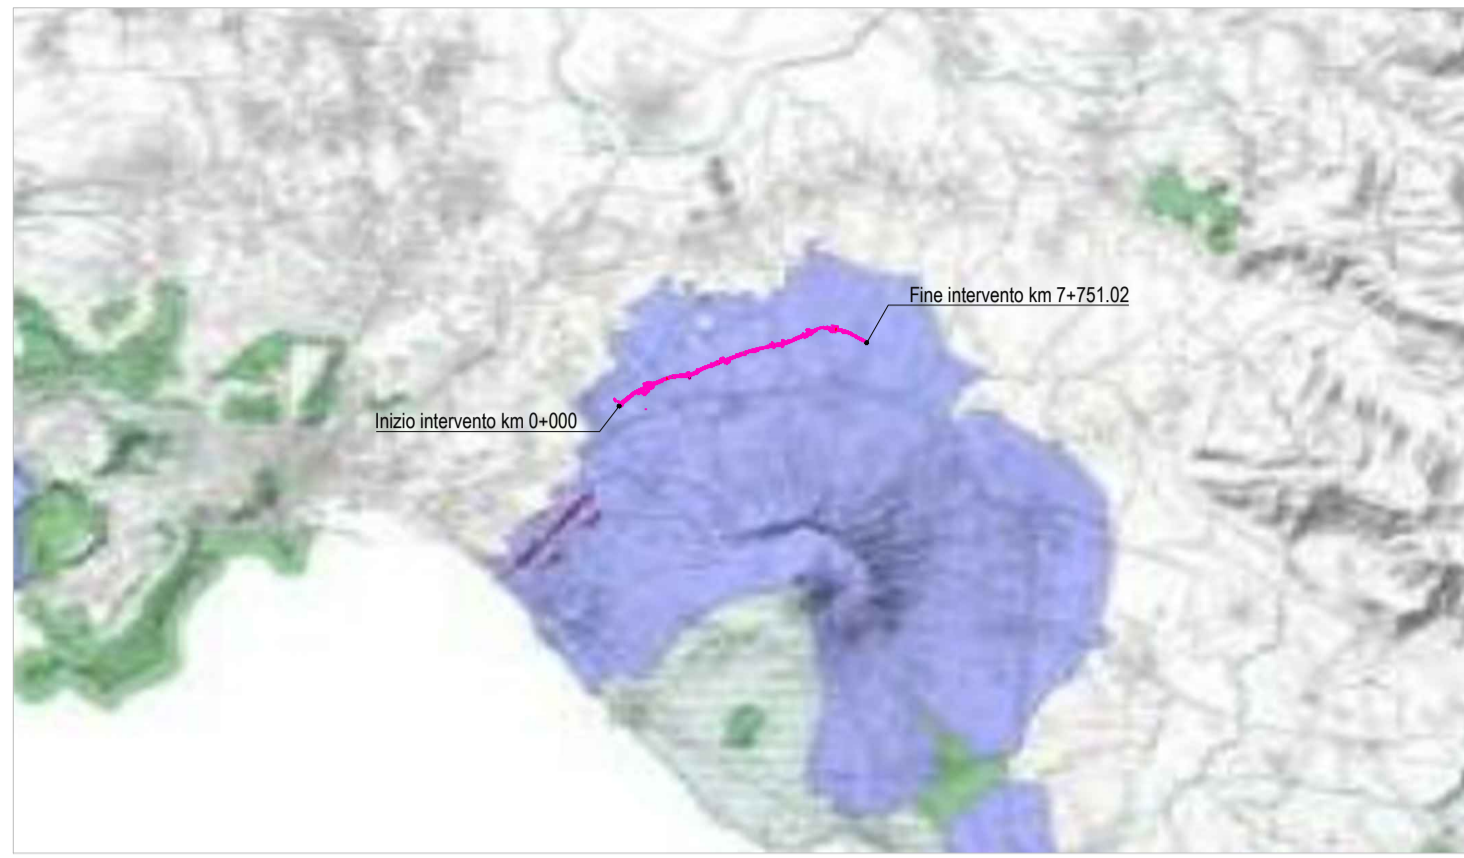



I BENI PAESAGGISTICI  
Aree tutelate dai DM ai sensi del comma 1 lettera c) e d) dell'articolo 136 del codice  
Territori tutelati

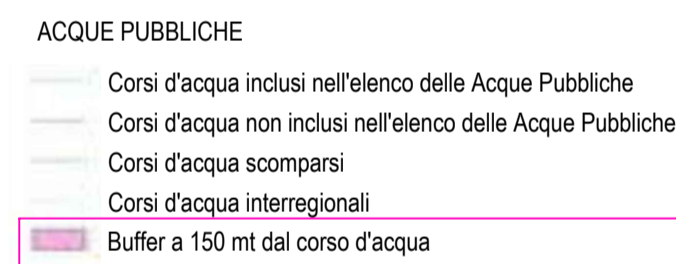

I BENI PAESAGGISTICI  
Aree tutelate per legge ai sensi dell'articolo 142 del codice  
Corsi d'acqua (lettera b)

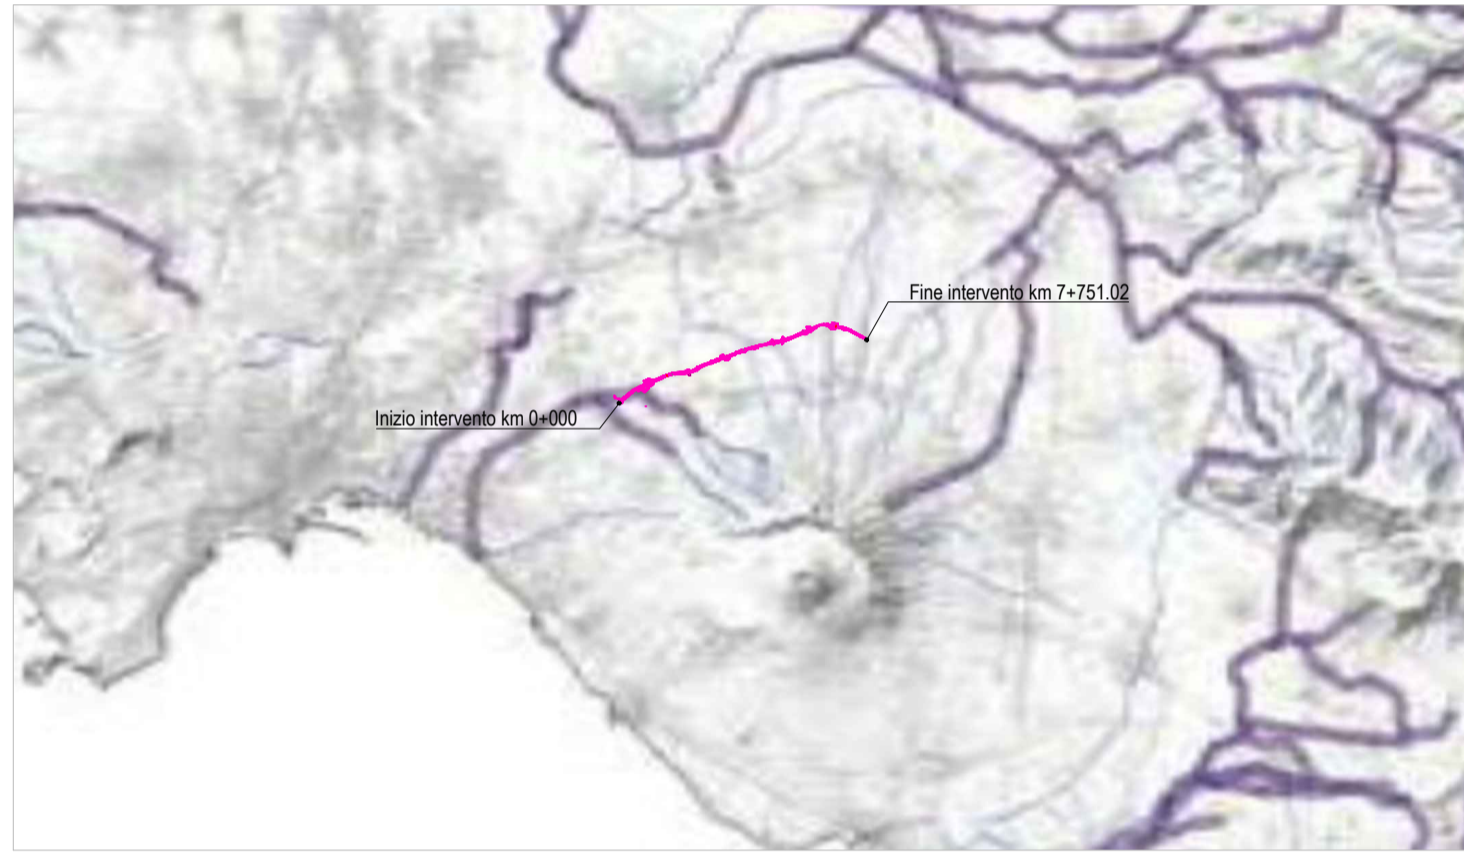


I BENI PAESAGGISTICI  
Aree tutelate per legge ai sensi dell'articolo 142 del codice  
Boschi (lettera g)


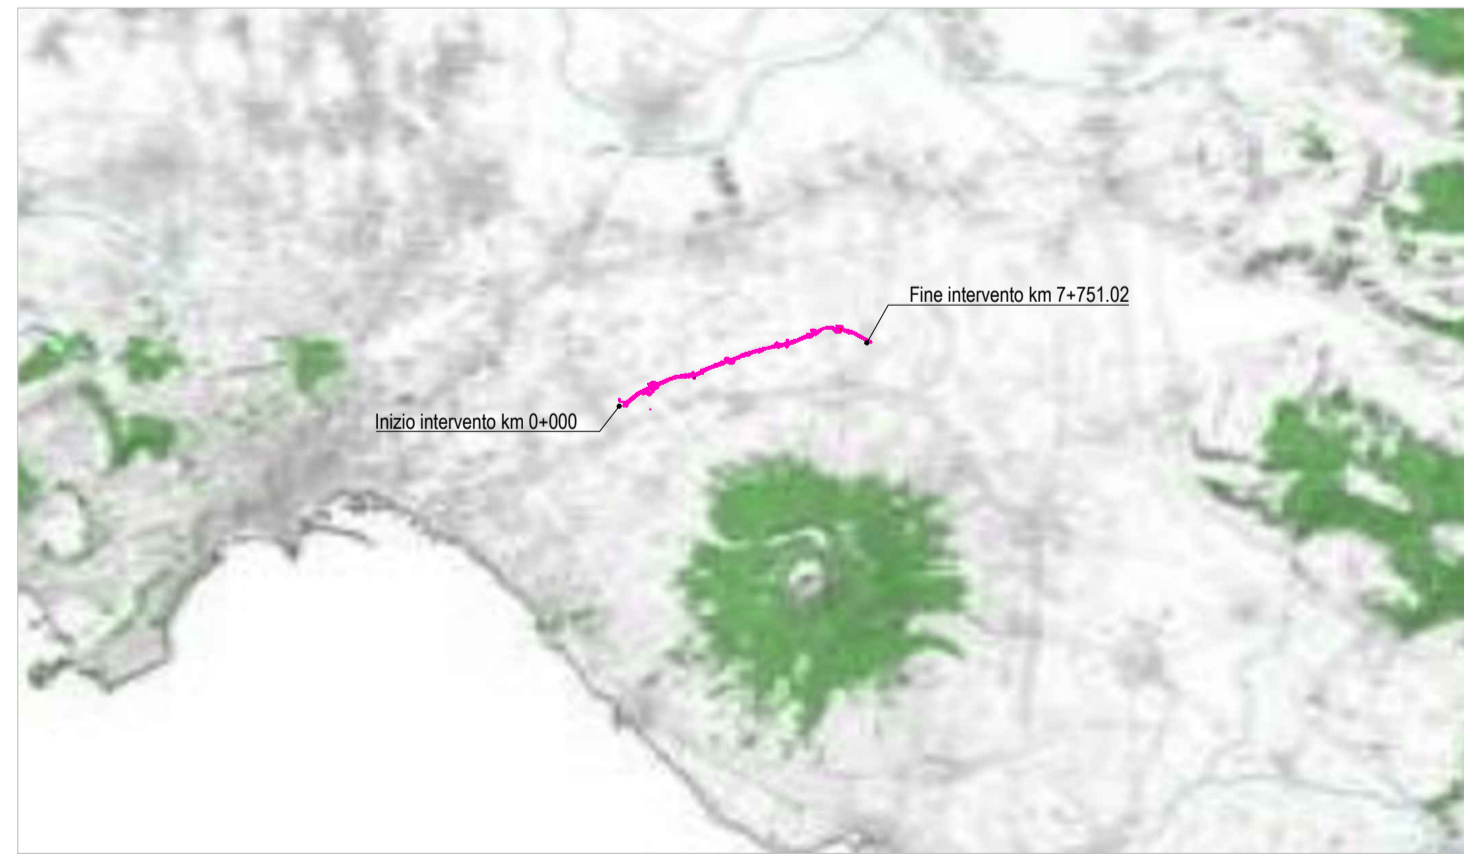


Boschi


I BENI PAESAGGISTICI  
Aree tutelate dai DM ai sensi del comma 1 lettera c) e d) dell'articolo 136 del codice  
Ambiti di tutela

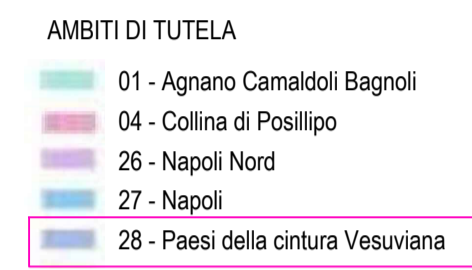


I BENI PAESAGGISTICI  
Aree tutelate per legge ai sensi dell'articolo 142 del codice  
Idrografia di cui alla lettera c) in rapporto all'evoluzione storica dei confini comunali

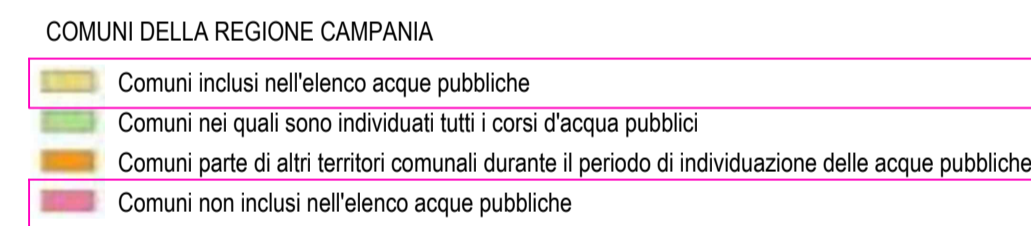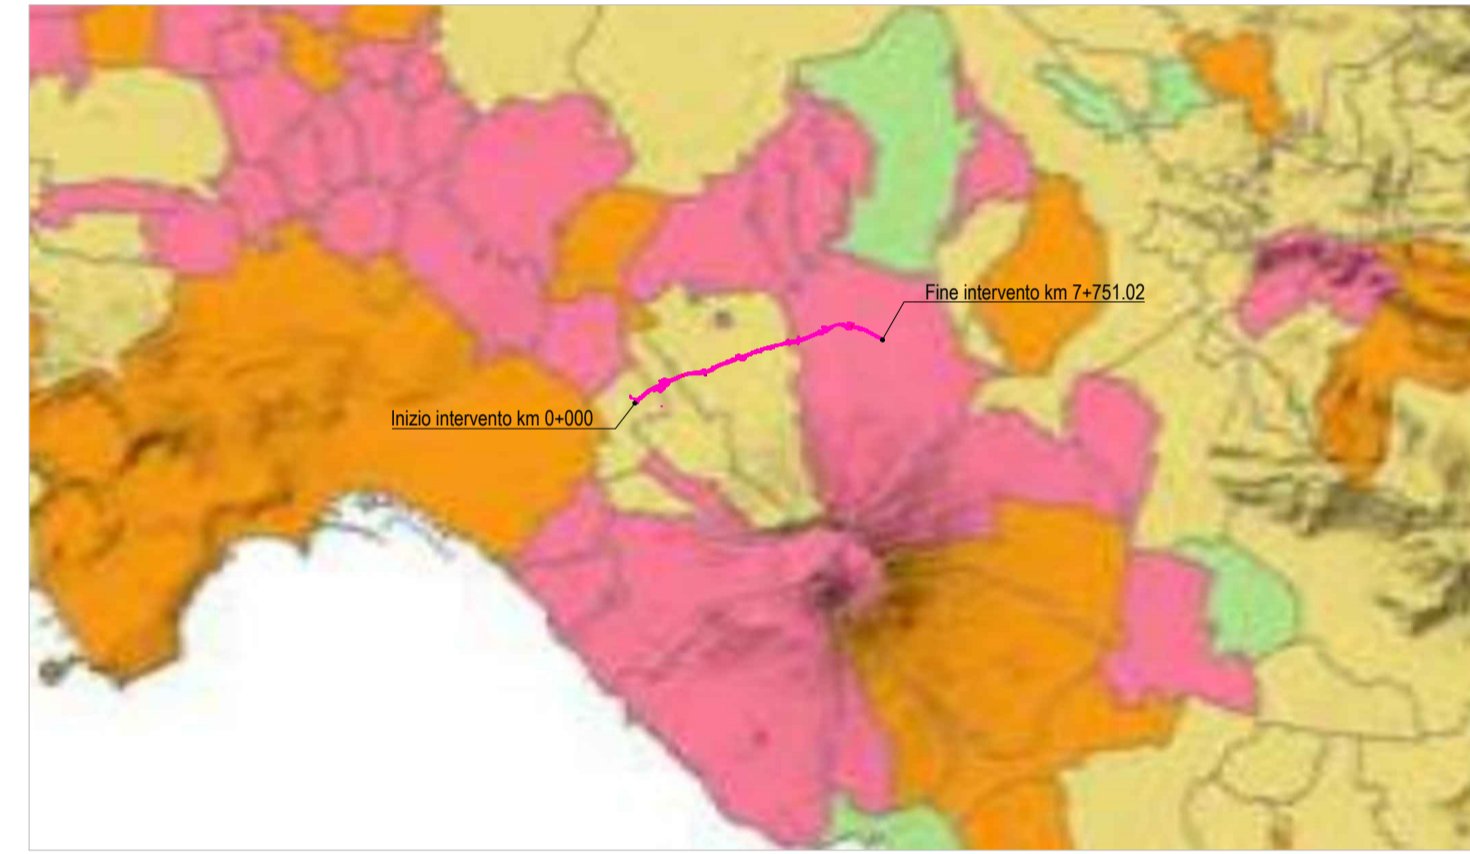


I BENI PAESAGGISTICI  
Aree tutelate per legge ai sensi dell'articolo 142 del codice  
Comuni con aree gravate da usi civici in ha

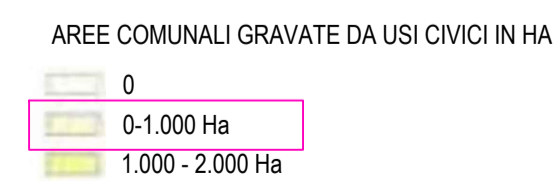



I BENI PAESAGGISTICI  
Aree tutelate per legge ai sensi dell'articolo 142 del codice  
Coste (lettera a)

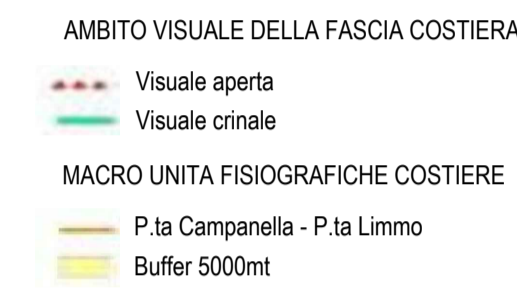


I BENI PAESAGGISTICI  
Aree tutelate per legge ai sensi dell'articolo 142 del codice  
Parchi e riserve (lettera f)

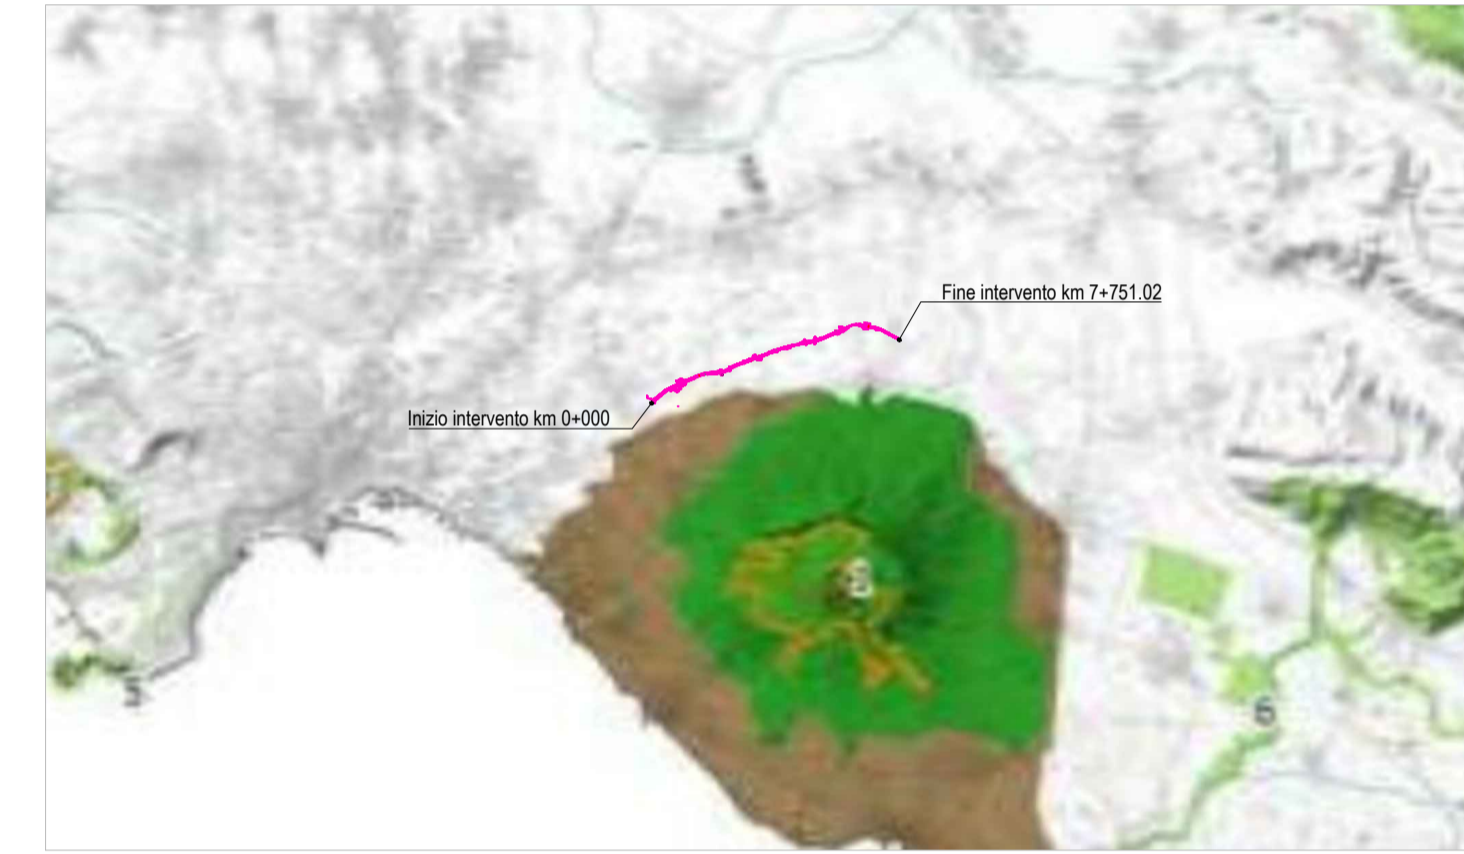


I BENI PAESAGGISTICI  
Aree tutelate dai DM ai sensi del comma 1 lettera c) e d) dell'articolo 136 del codice  
Territori tutelati

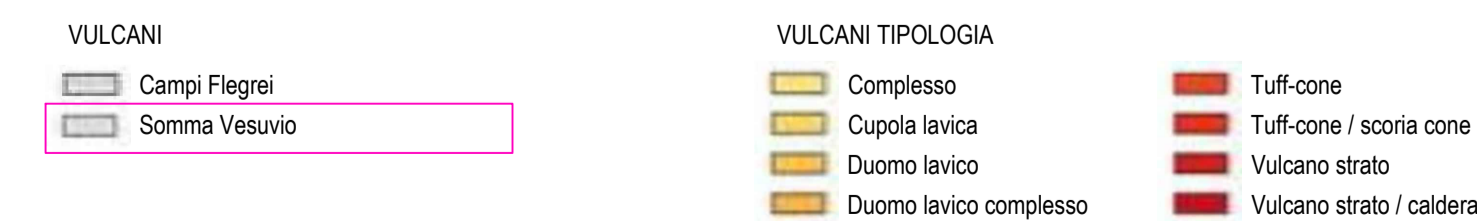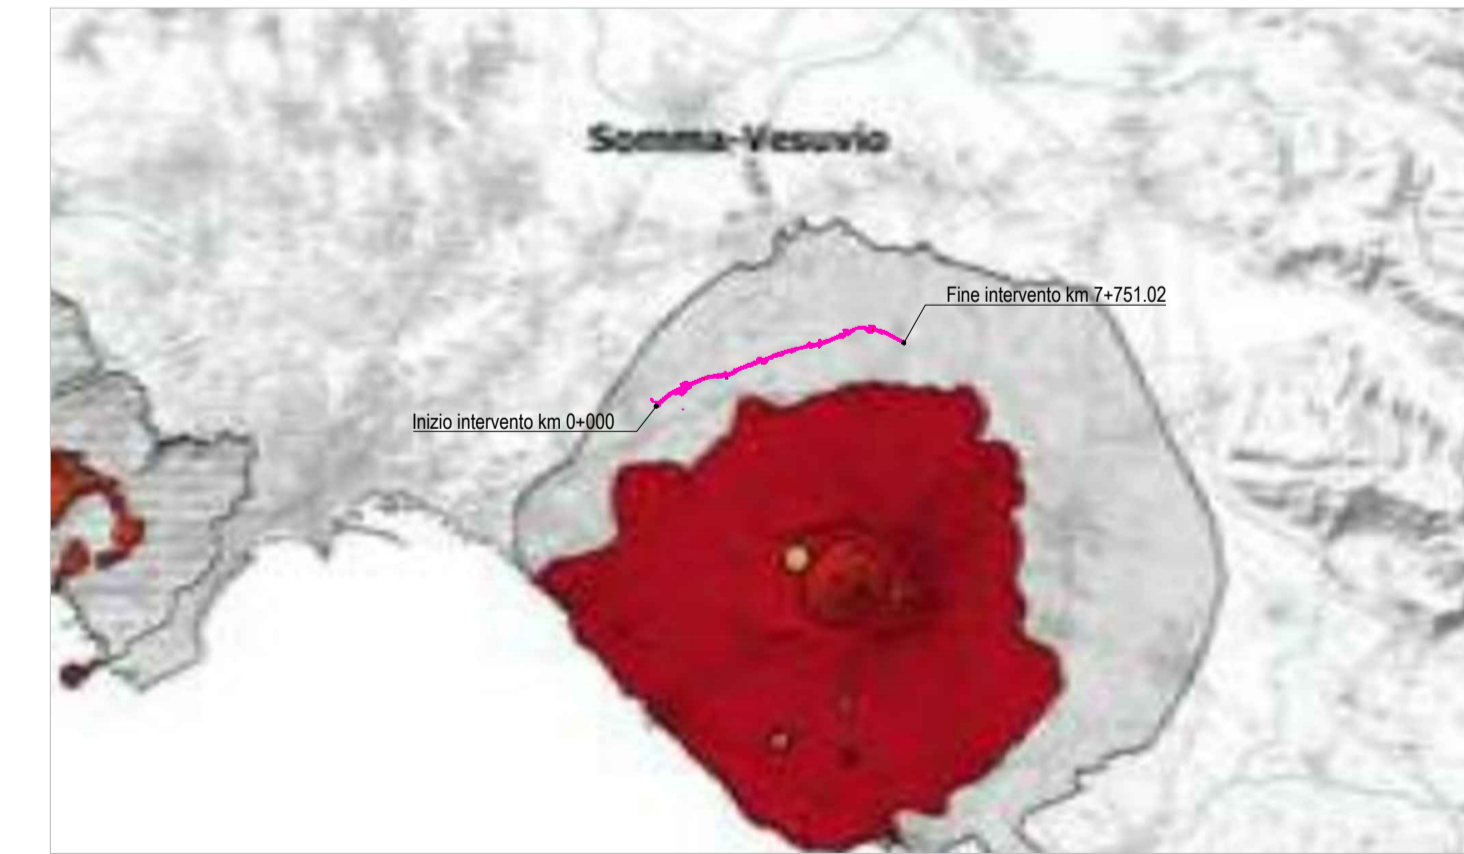

I BENI PAESAGGISTICI  
Aree tutelate per legge ai sensi dell'articolo 142 del codice  
Zone d'interesse archeologico (lettera m)

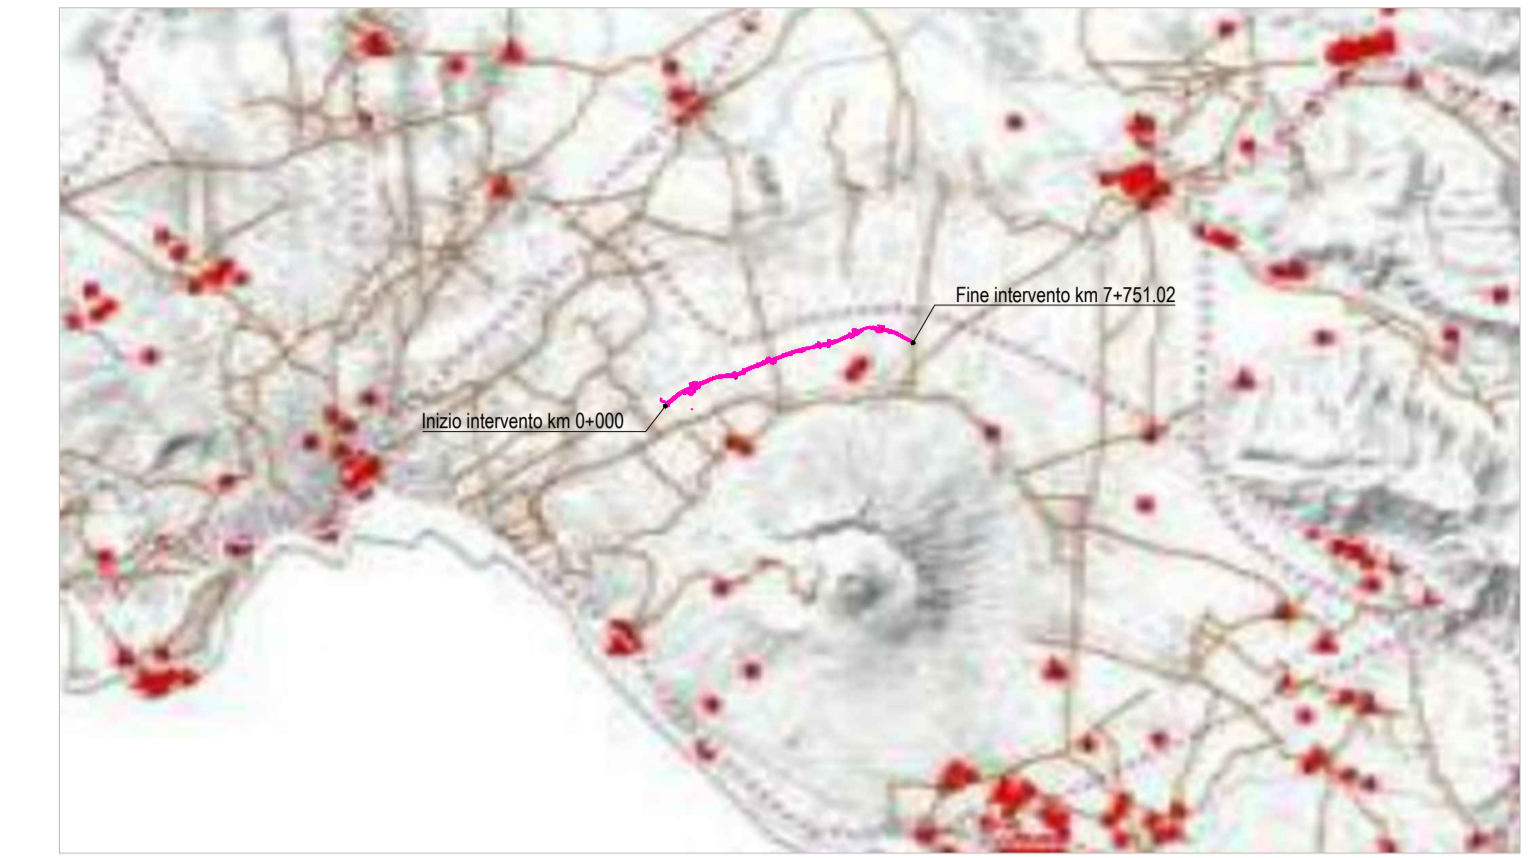

LEGENDA

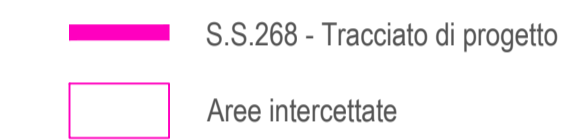

**Raddoppio da due a quattro corsie della variante alla S.S.268 "del Vesuvio" Tratto dal Km 0+000 al Km 7+750 - 2° lotto 1° stralcio**

PROGETTO DEFINITIVO



<p>PROGETTISTI:</p> <p>Ing. Andrea Del Grosso Ordine Ing. Genova n. 3611</p> <p>Ing. Tommaso Di Bari Ordine Ing. Taranto n. 1083</p> <p>Ing. Vito Capotorto Ordine Ing. Taranto n. 1080</p> <p>Arch. Andreas Kipar Ordine Arch. Milano n.13359 - Progettista e Direttore Tecnico LAND Italia Srl</p> <p>Ing. Primo Stasi Ordine Ing. Lecce n. 842</p>	<p>IL RESPONSABILE dell'Integrazione tra le varie discipline specialistiche:</p> <p>Ing. Alessandro Aliotta Ordine Ing. Genova n. 79954</p>	<p>Visto: IL RESPONSABILE DEL PROCEDIMENTO:</p> <p>Ing. Giovanni Guarino</p>
<p>IL GEOLOGO:</p> <p>Dott. Geol. Roberto Pedone Ordine Geologi della Liguria n. 183</p>		

Ambiente  
Studio Preliminare Ambientale  
Stralci dei piani territoriali e di settore\_Piano Paesaggistico

CODICE PROGETTO	NOME FILE	REVISIONE	SCALA:
PROGETTO DPNA0281	T00IA04AMBCT02_A	A	1:1.000
LIV. PROG. ANNO D 21	CODICE ELAB. T00IA04AMBCT02		

REV.	DESCRIZIONE	DATA	REDATTO	VERIFICATO	APPROVATO
A	EMISSIONE	10.2022	SF	SM	AK