



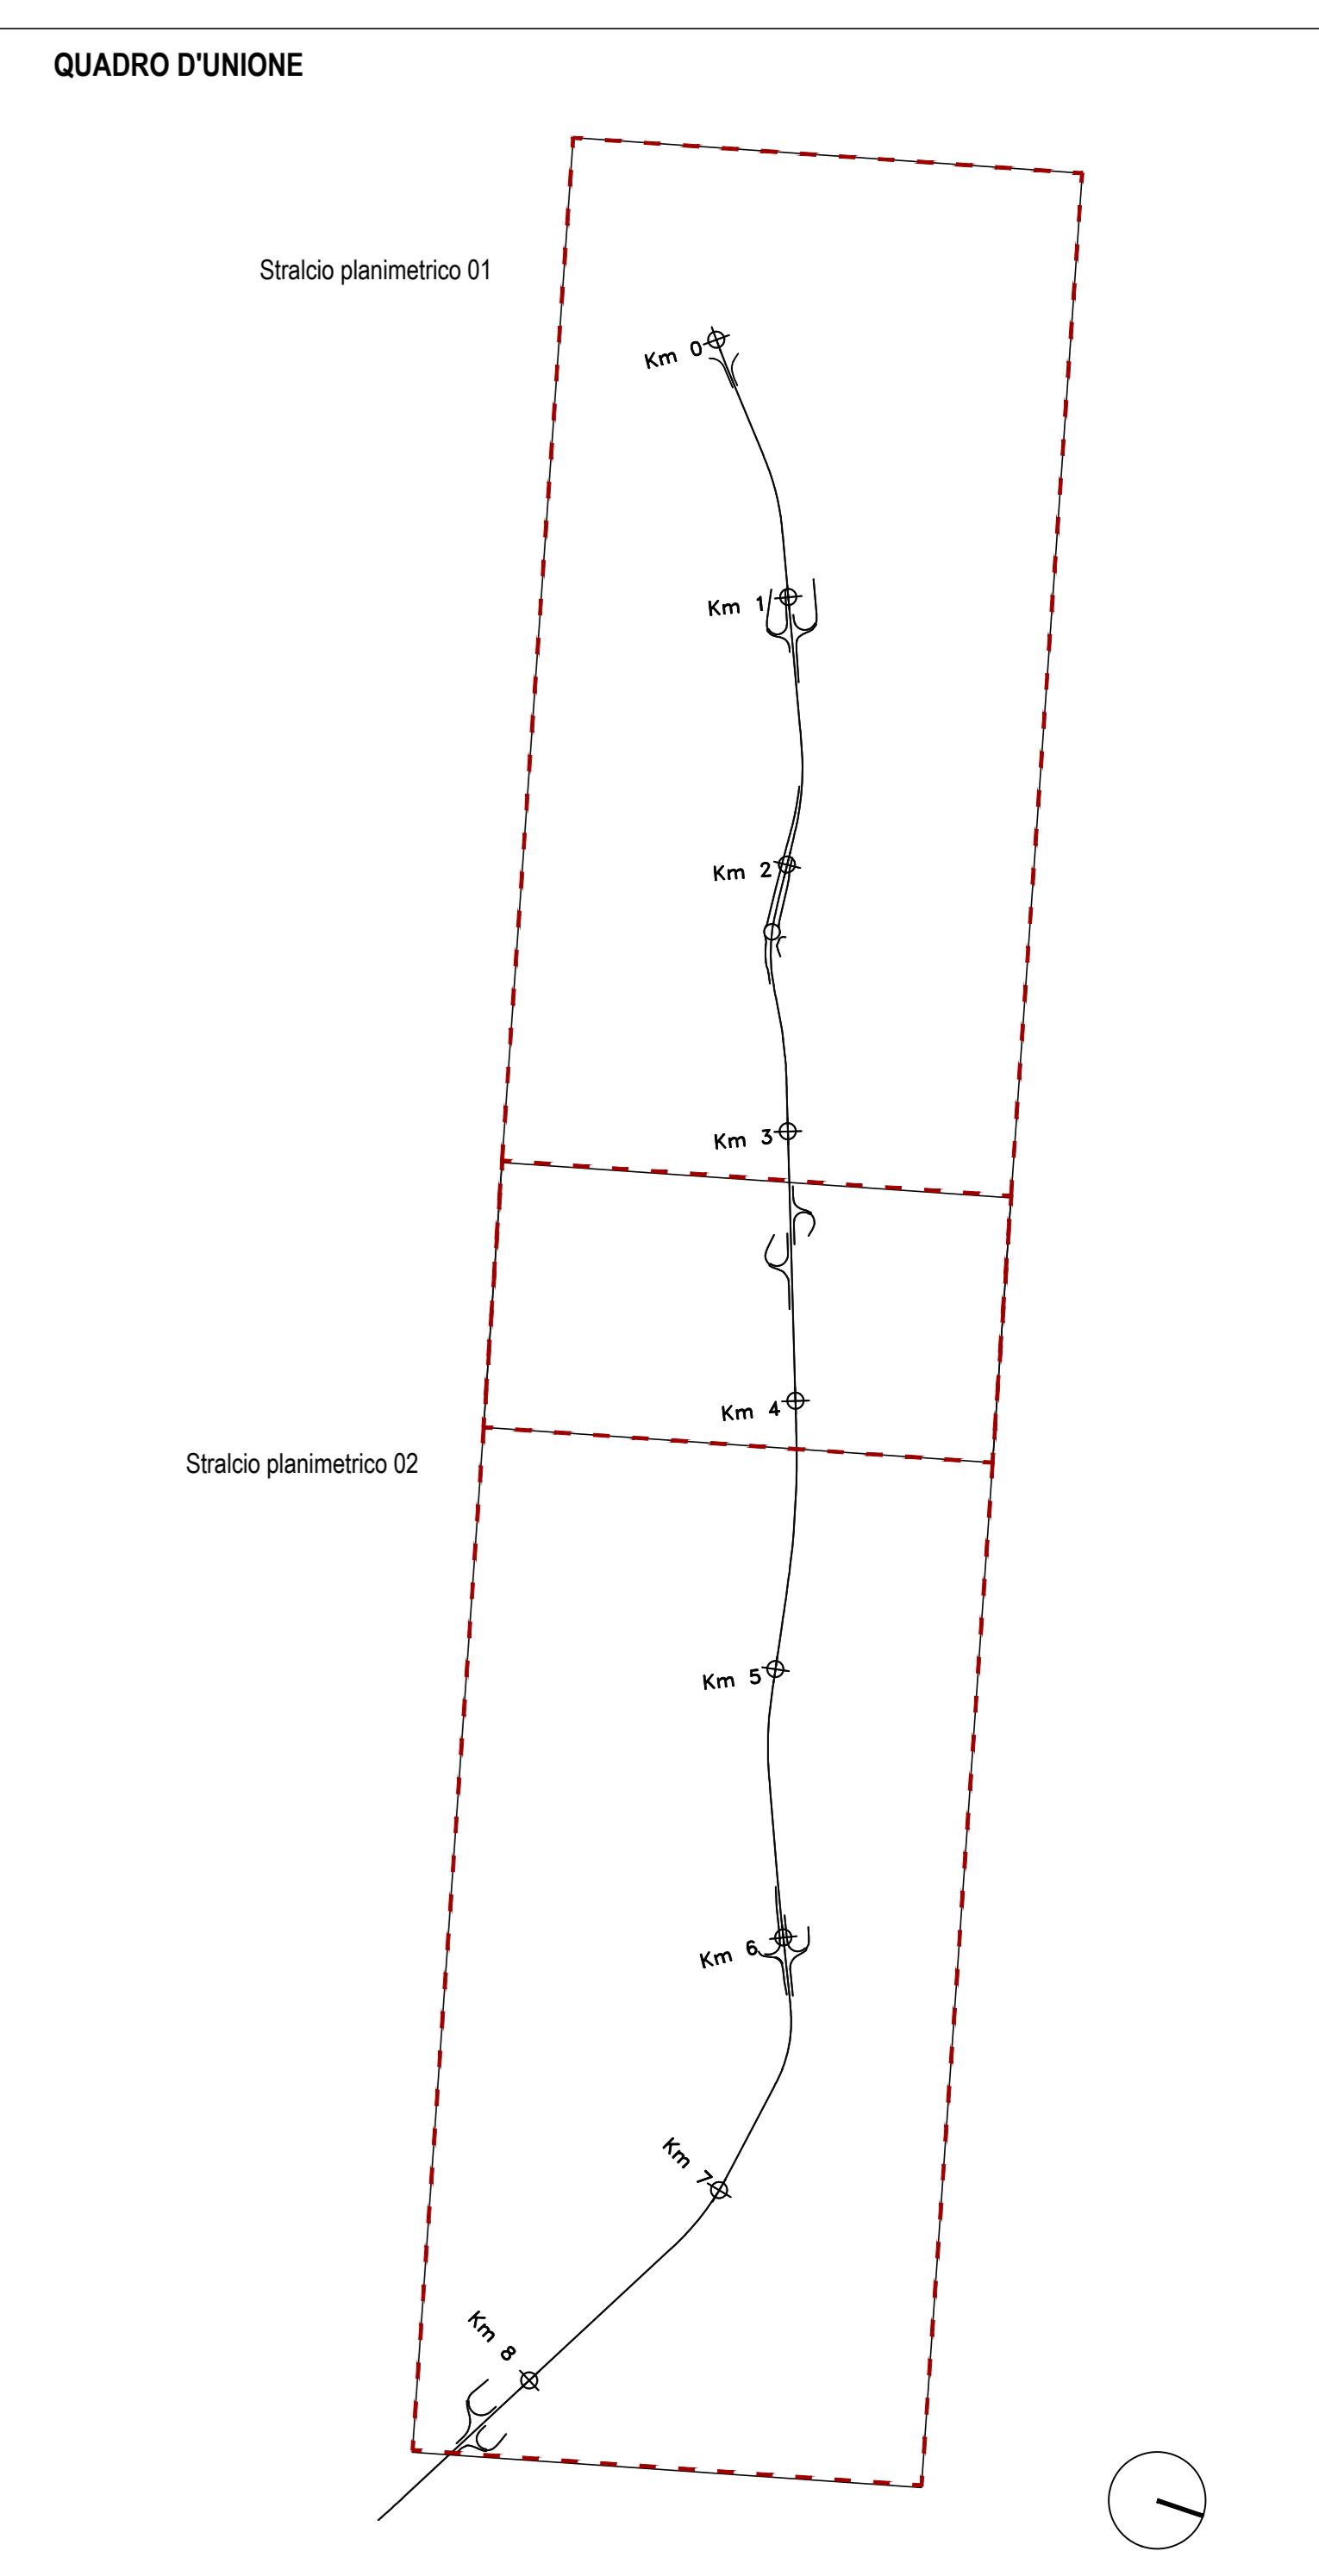

01 PLANIMETRIA GENERALE INTERVENTI DI INSERIMENTO PAESAGGISTICO AMBIENTALE
1:5.000

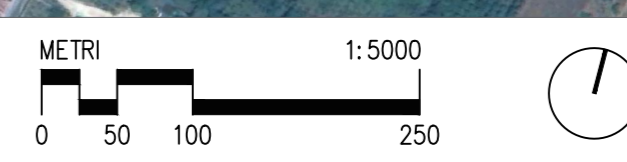

02 PLANIMETRIA GENERALE INTERVENTI DI INSERIMENTO PAESAGGISTICO AMBIENTALE
1:5.000



- LEGENDA**
- LIMITE DI ESPROPRIO
 - Aree modificate da Progetto Definitivo
 - RINVERDIMENTO PRATO RUSTICO
 - RINVERDIMENTO ANTEROSIVO DELLE SCARPATE
 - RINVERDIMENTO SPARTITRAFFICO
 - RINVERDIMENTO RIPRISTINO AREE CANTIERE
 - SISTEMAZIONE A VERDE DELLE SCARPATE - TIPO 1
 - SISTEMAZIONE A VERDE DELLE SCARPATE - TIPO 2
 - SCHERMATURA ARBUSTIVA DELL'INFRASTRUTTURA - TIPO 3A
 - SCHERMATURA ARBOREA DELL'INFRASTRUTTURA - TIPO 3A
 - SCHERMATURA ARBOREA DELL'INFRASTRUTTURA - TIPO 3B
 - SISTEMAZIONE A VERDE DEGLI SVINCOLI - TIPO 4
 - Barriere acustiche
 - Barriera integrata H=3 m
 - Barriera integrata H=4 m
 - Barriera integrata H=5 m
 - Barriera tradizionale H=6 m
 - Barriera esistente
 - Tracciato di progetto VD2017

Sanas
GRUPPO FS ITALIANE DIREZIONE PROGETTAZIONE E REALIZZAZIONE LAVORI

Raddoppio da due a quattro corsie della variante alla S.S. 268 "del Vesuvio"
Tratto dal Km 0+000 al Km 7+750 - 2° lotto 1° stralcio

PROGETTO DEFINITIVO

PROGETTAZIONE:
RIA **AMBERG ENGINEERING** **ETACONS s.p.a.** **cdi** **LAND**

PROGETTISTI:
Ing. Andrea Del Grosso
Ordine Ing. Genova n. 3611
Ing. Tommaso Di Bari
Ordine Ing. Toronto n. 1081
Ing. Vito Caporata
Ordine Ing. Toronto n. 1080
Arch. Andrea Rigor
Ordine Arch. Milano n. 13350 - Progettista e
Direttore Tecnico LAND (novo Sr)
Ing. Primo Stasi
Ordine Ing. Lecce n. 842

IL RESPONSABILE dell'integrazione tra le varie discipline specialistiche:
Ing. Alessandro Aliotta
Ordine Ing. Genova n. 79954

Visto: IL RESPONSABILE DEL PROCEDIMENTO:
Ing. Giovanni Guarino

IL GEOLOGO:
Dott. Geol. Roberto Pedone
Ordine Geologi della Liguria n. 183

Ambiente
Studio Preliminare Ambientale
Planimetria generale interventi di inserimento paesaggistico e ambientale

CODICE PROGETTO	NOME FILE	REVISIONE	SCALA:
DPNA0281	T001A04AMBPL09_A	A	1:5000
PROGETTO	UN. PROG. ANNO	DATA	REDAITTO
DPNA0281	D 21	10.2022	SP
REV.	DESCRIZIONE	DATA	REDAITTO
A	EMISSIONE	10.2022	SP
REV.	DESCRIZIONE	DATA	REDAITTO
		VERIFICATO	APPROVATO