



SEZIONE N. : 187
Q. PROGETTO : 100,39
DIST.PROG. : 3+720,00

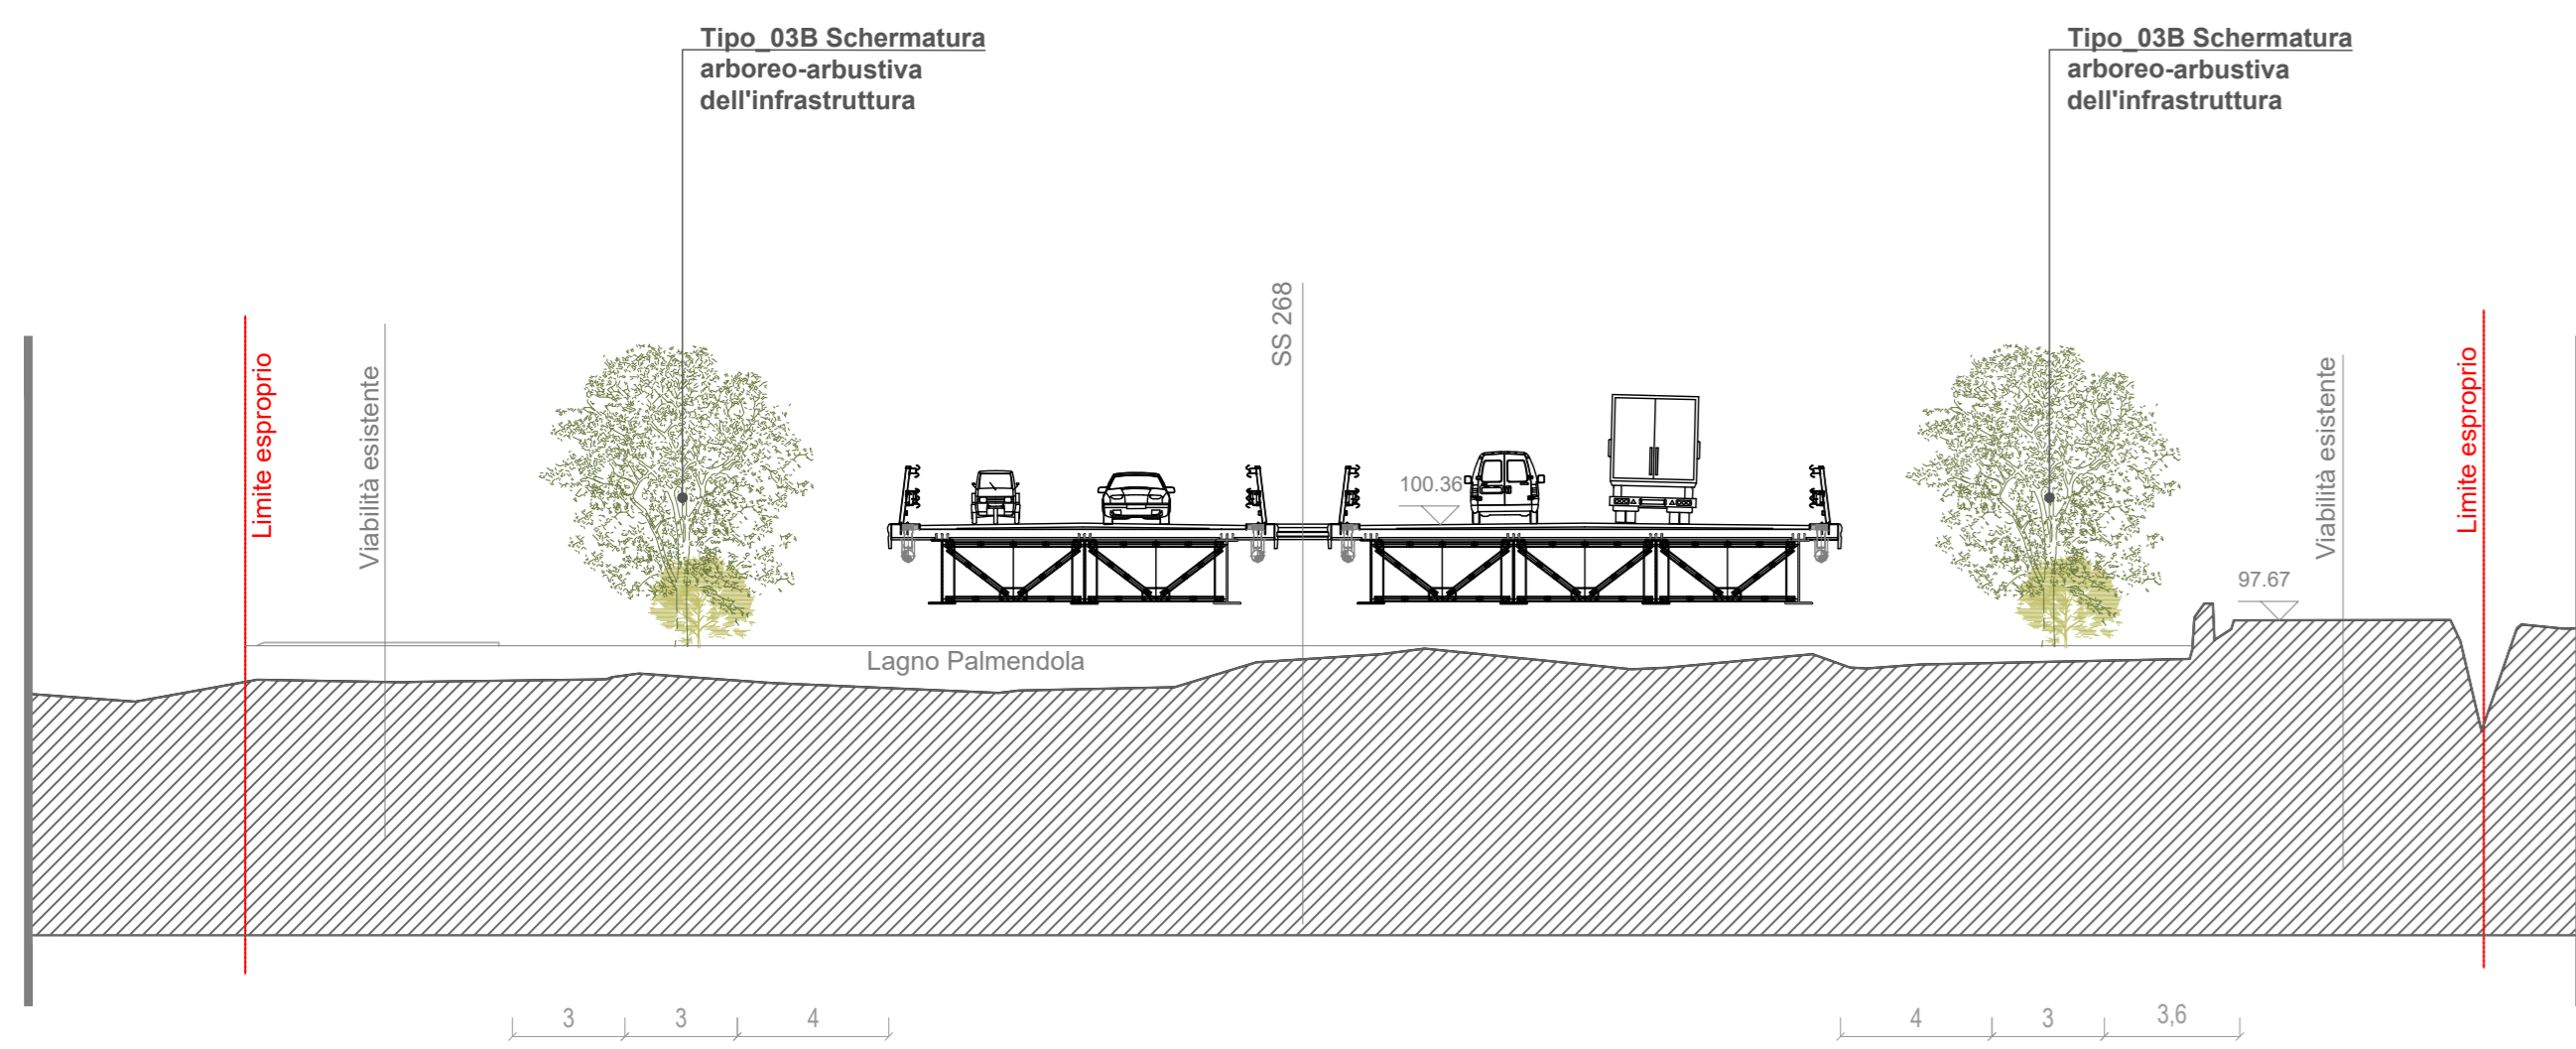


SEZIONE N. : 6
Q. PROGETTO : 100,43
DIST.PROG. : 0+101,95

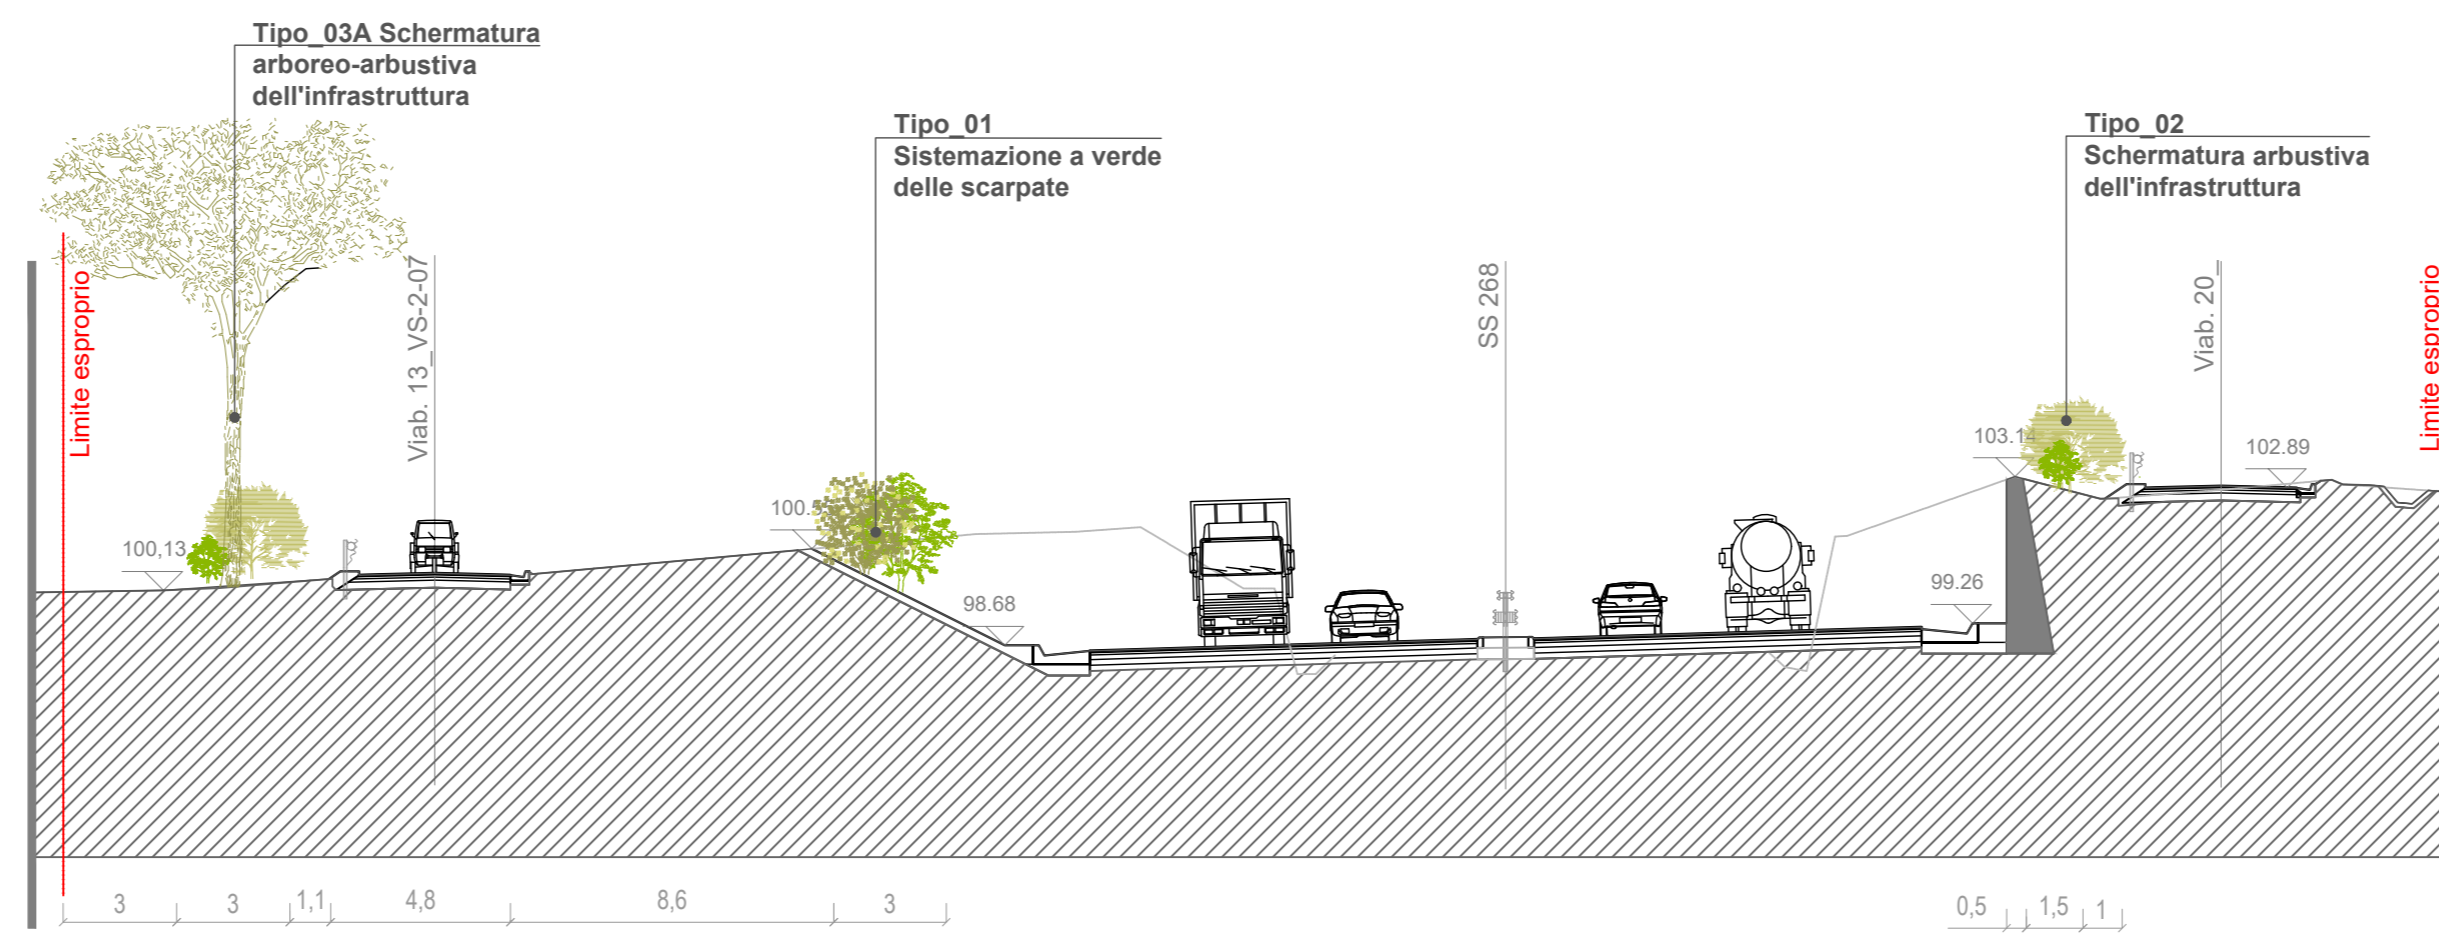

SEZIONE N. : 250
Q. PROGETTO : 98,84
DIST.PROG. : 4+980,00

SEZIONE N. : 7
Q. PROGETTO : 102,89
DIST.PROG. : 0+100,00

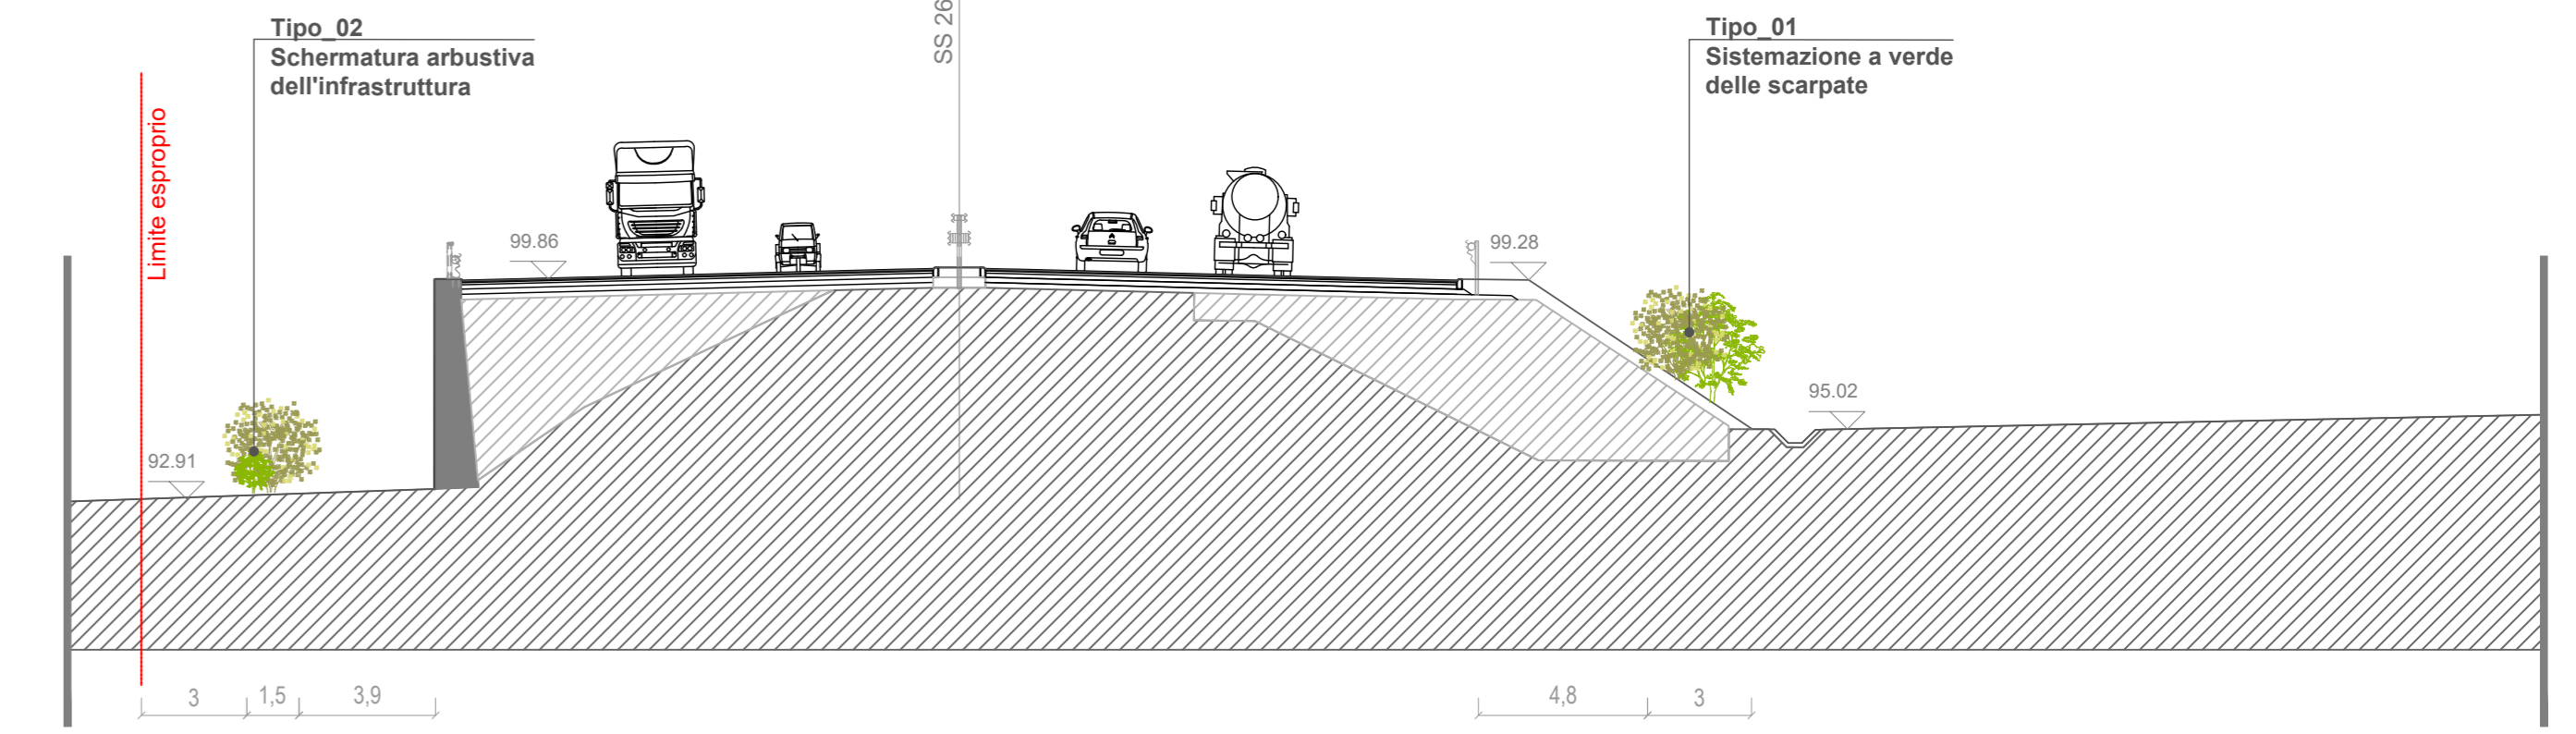


SEZIONE N. : 295
Q. PROGETTO : 99,61
DIST.PROG. : 5+880,00

01 SEZIONE F-F
1:200


02 SEZIONE G-G
1:200

03 SEZIONE H-H
1:200

SEZIONE N. : 308
Q. PROGETTO : 99,84
DIST.PROG. : 6+140,00

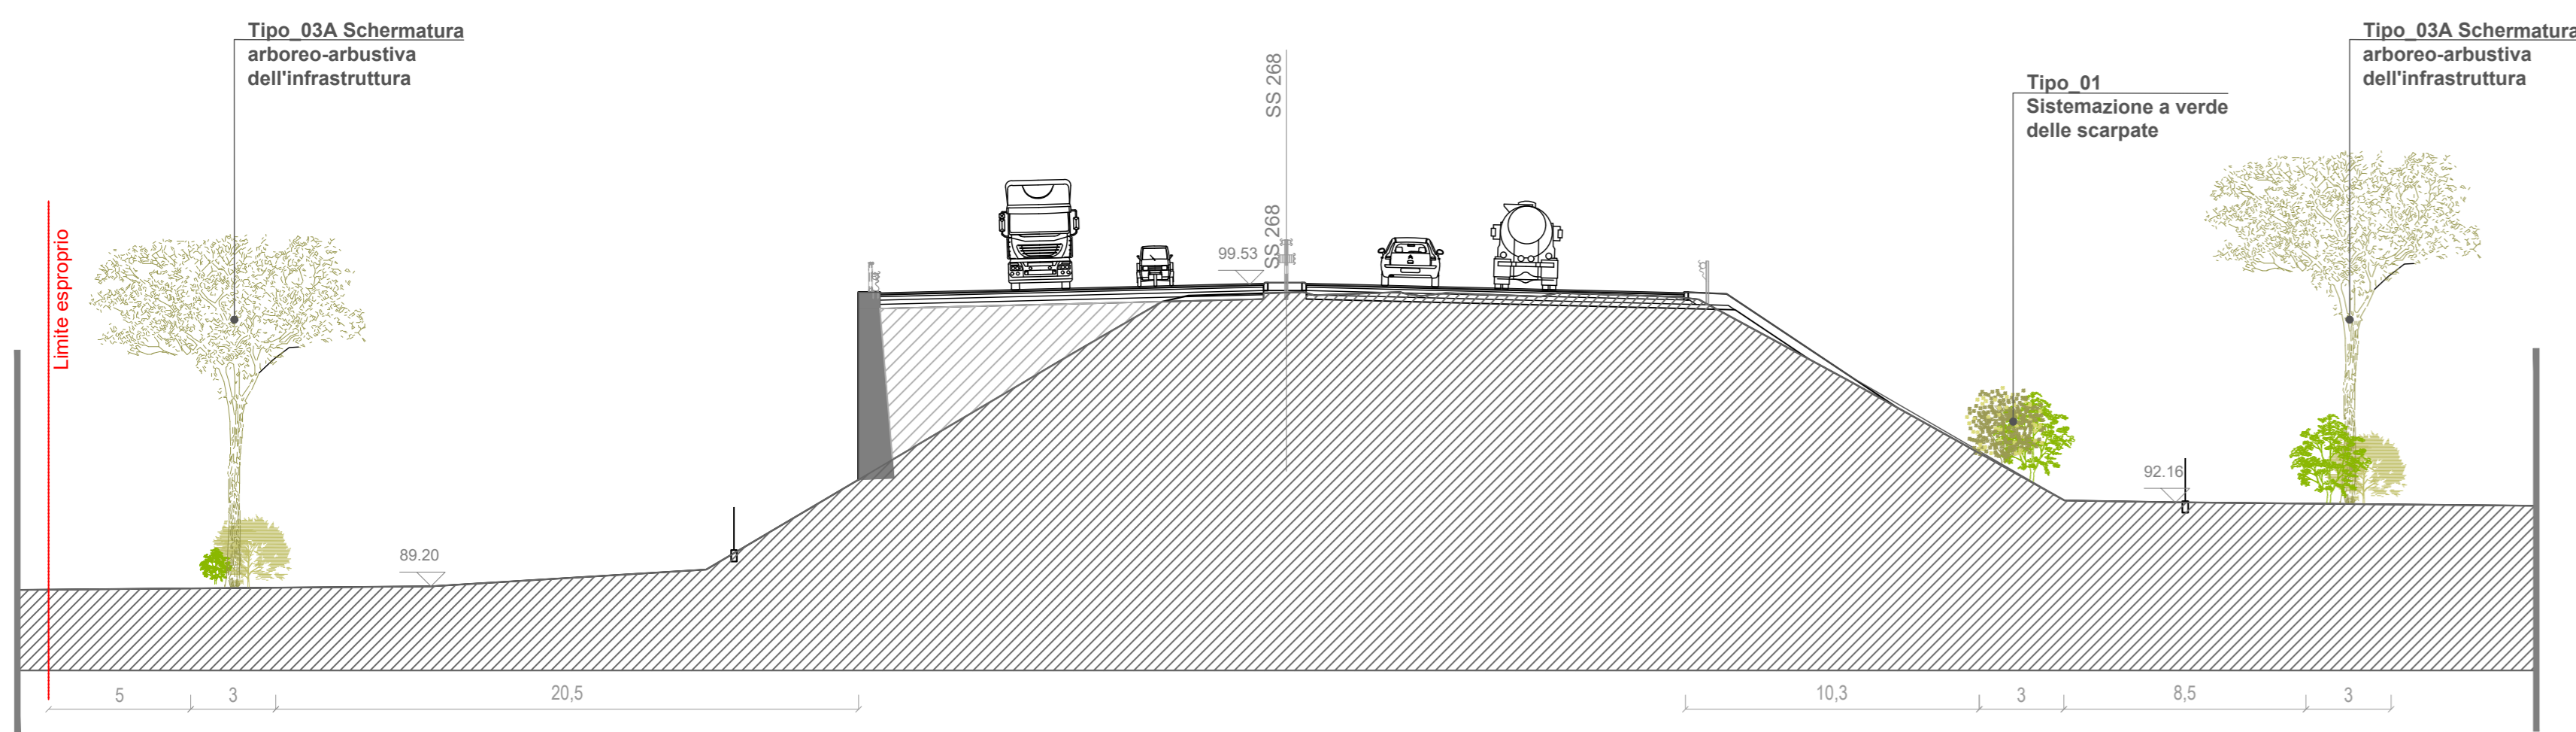


SEZIONE N. : 326
Q. PROGETTO : 95,89
DIST.PROG. : 6+580,12

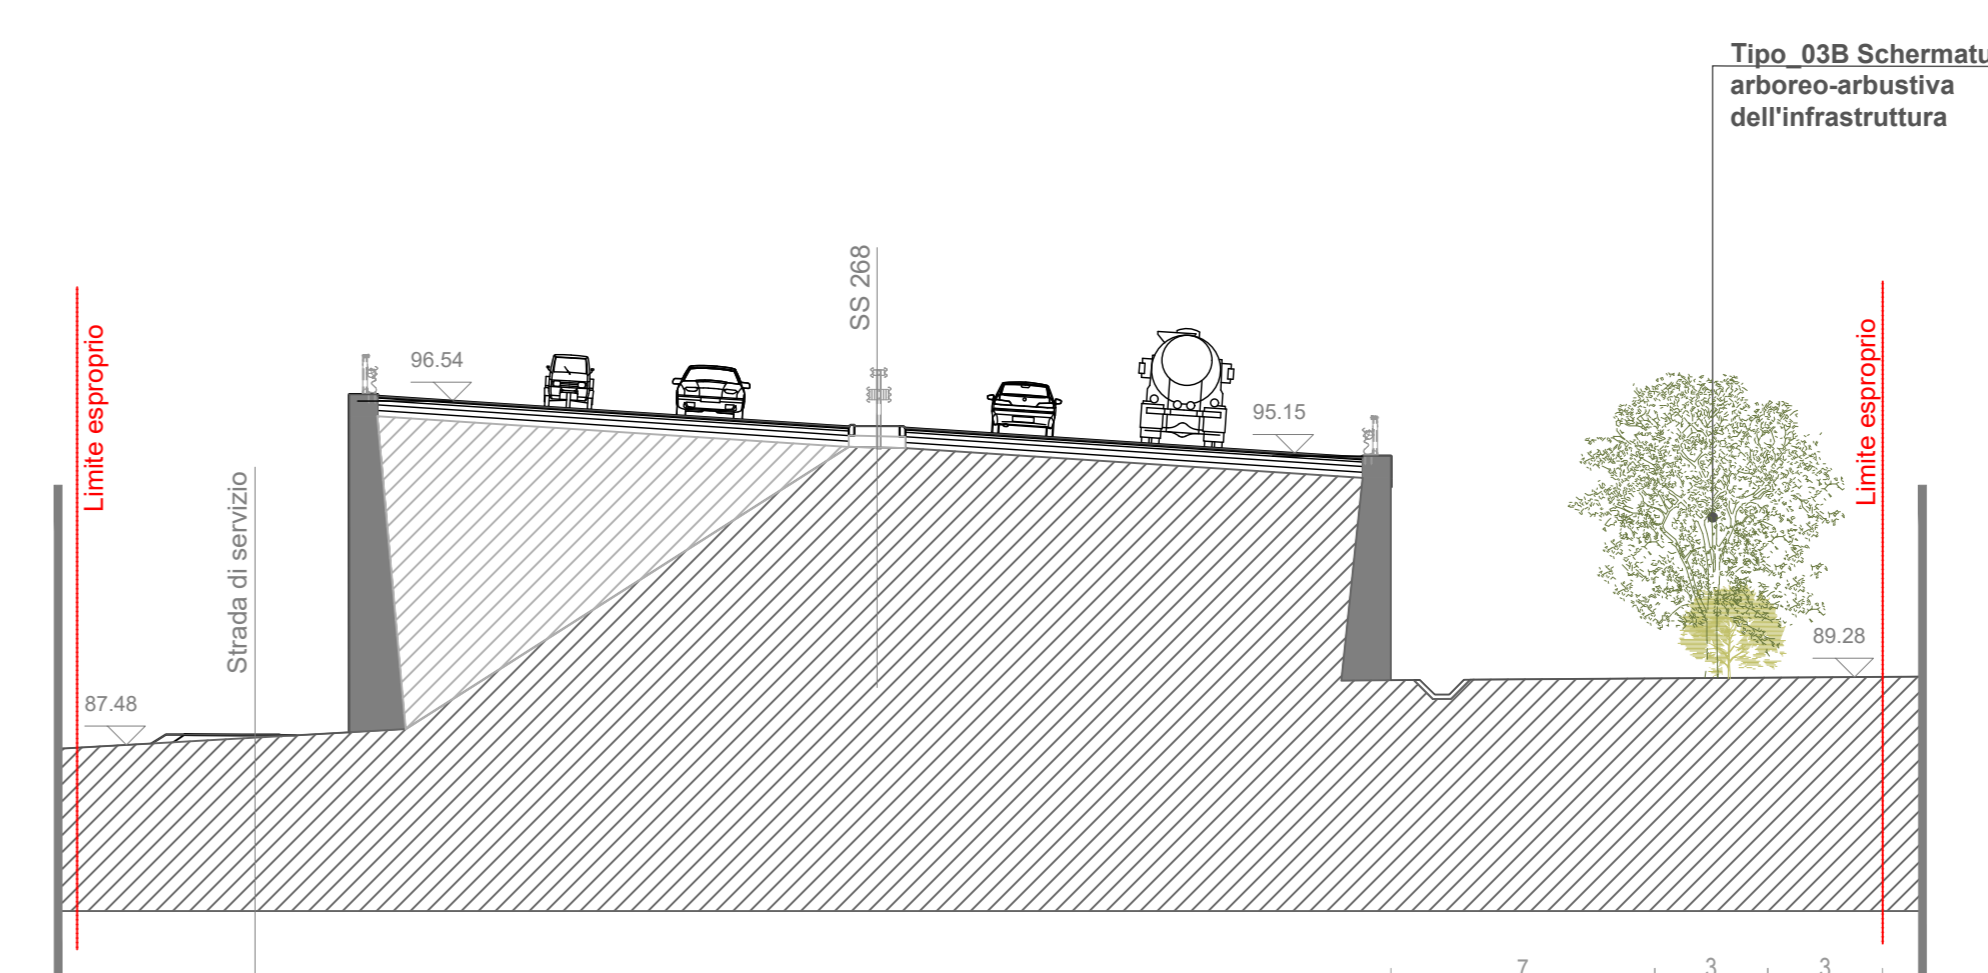


04 SEZIONE I-I
1:200

05 SEZIONE L-L'
1:200

SEZIONE N. : 332
Q. PROGETTO : 94,93
DIST.PROG. : 6+420,13

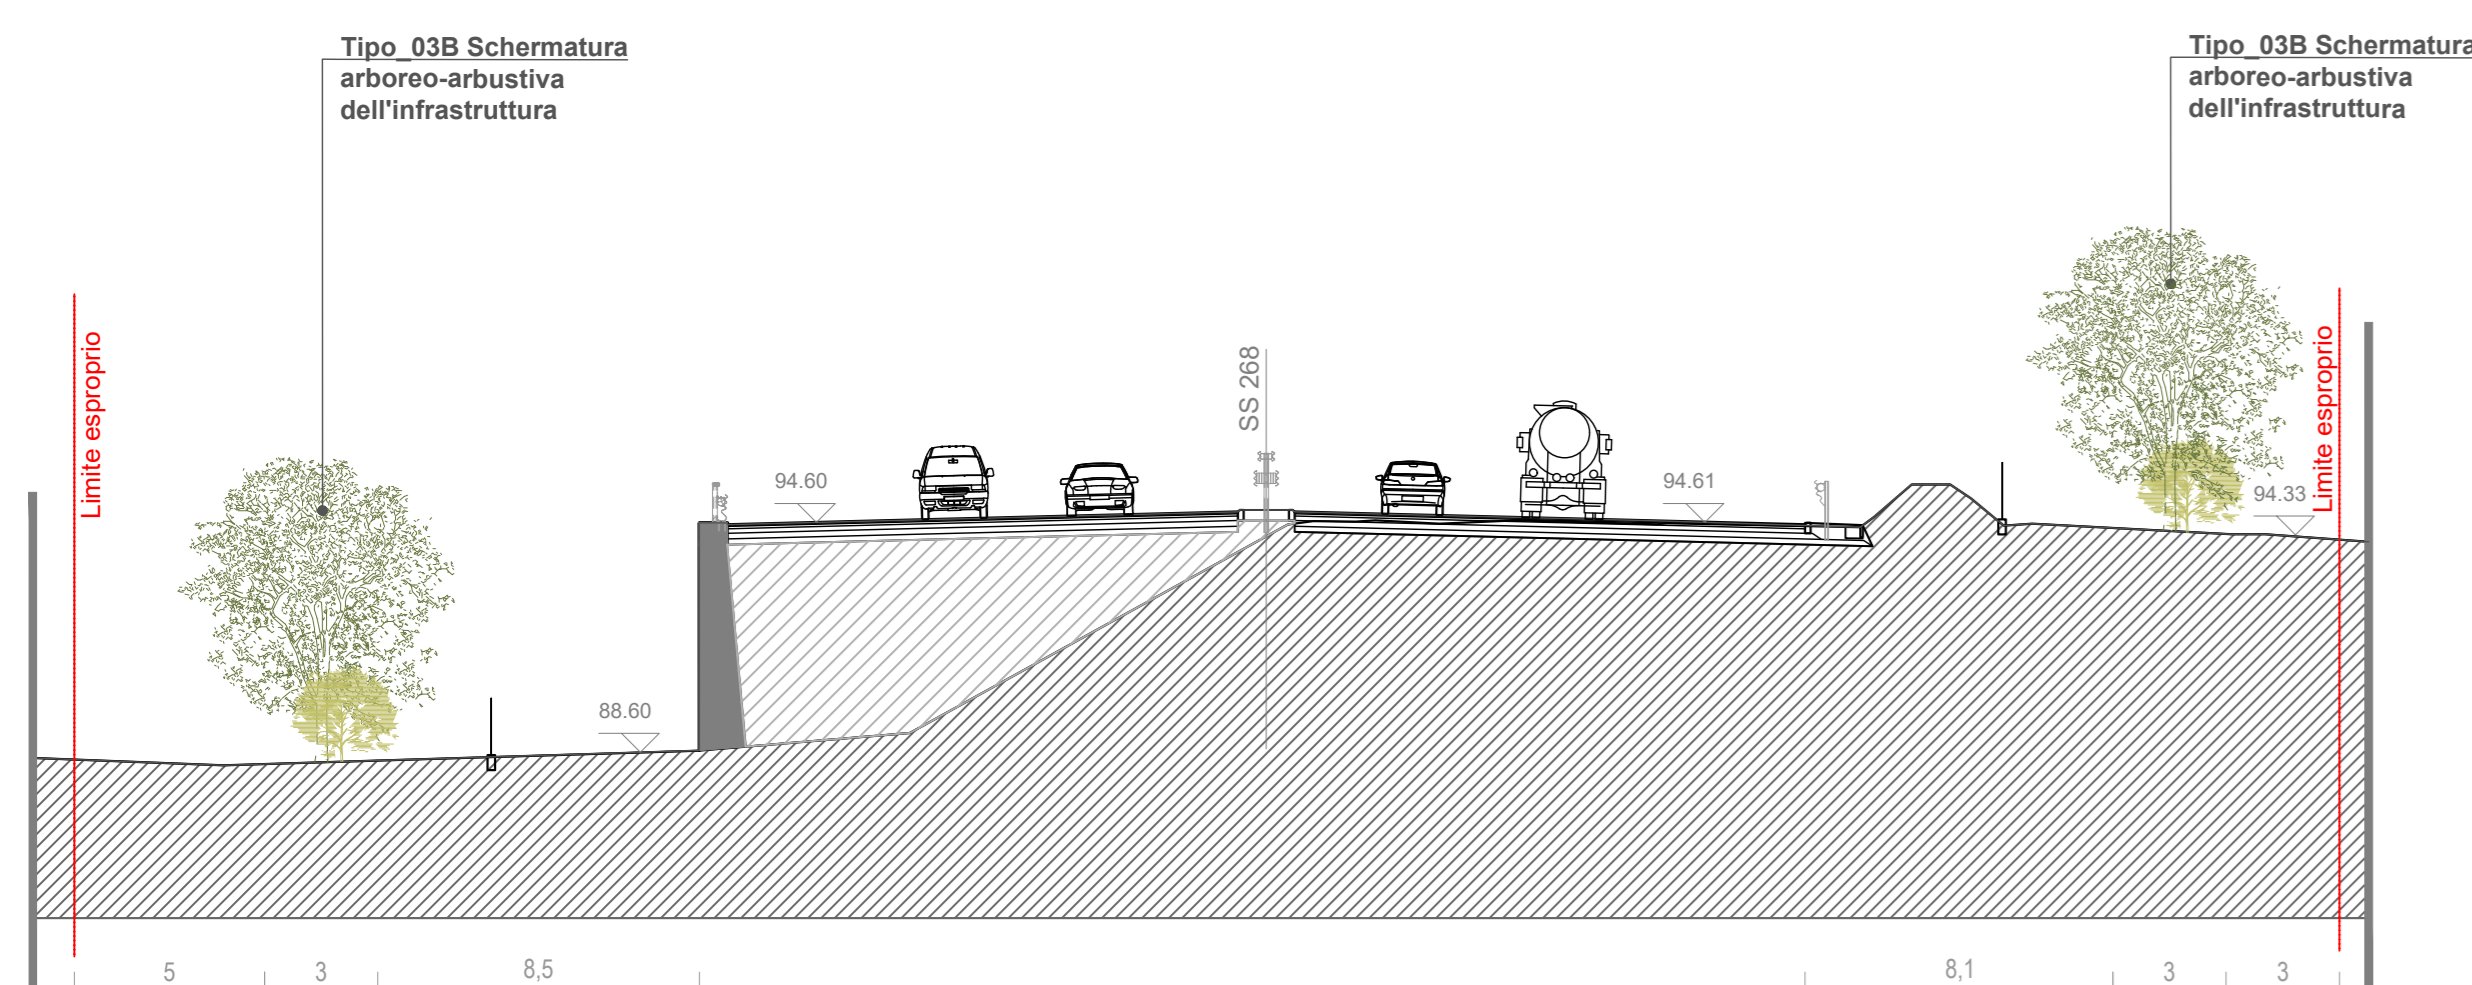

SEZIONE N. : 359
Q. PROGETTO : 93,22
DIST.PROG. : 7+180,13

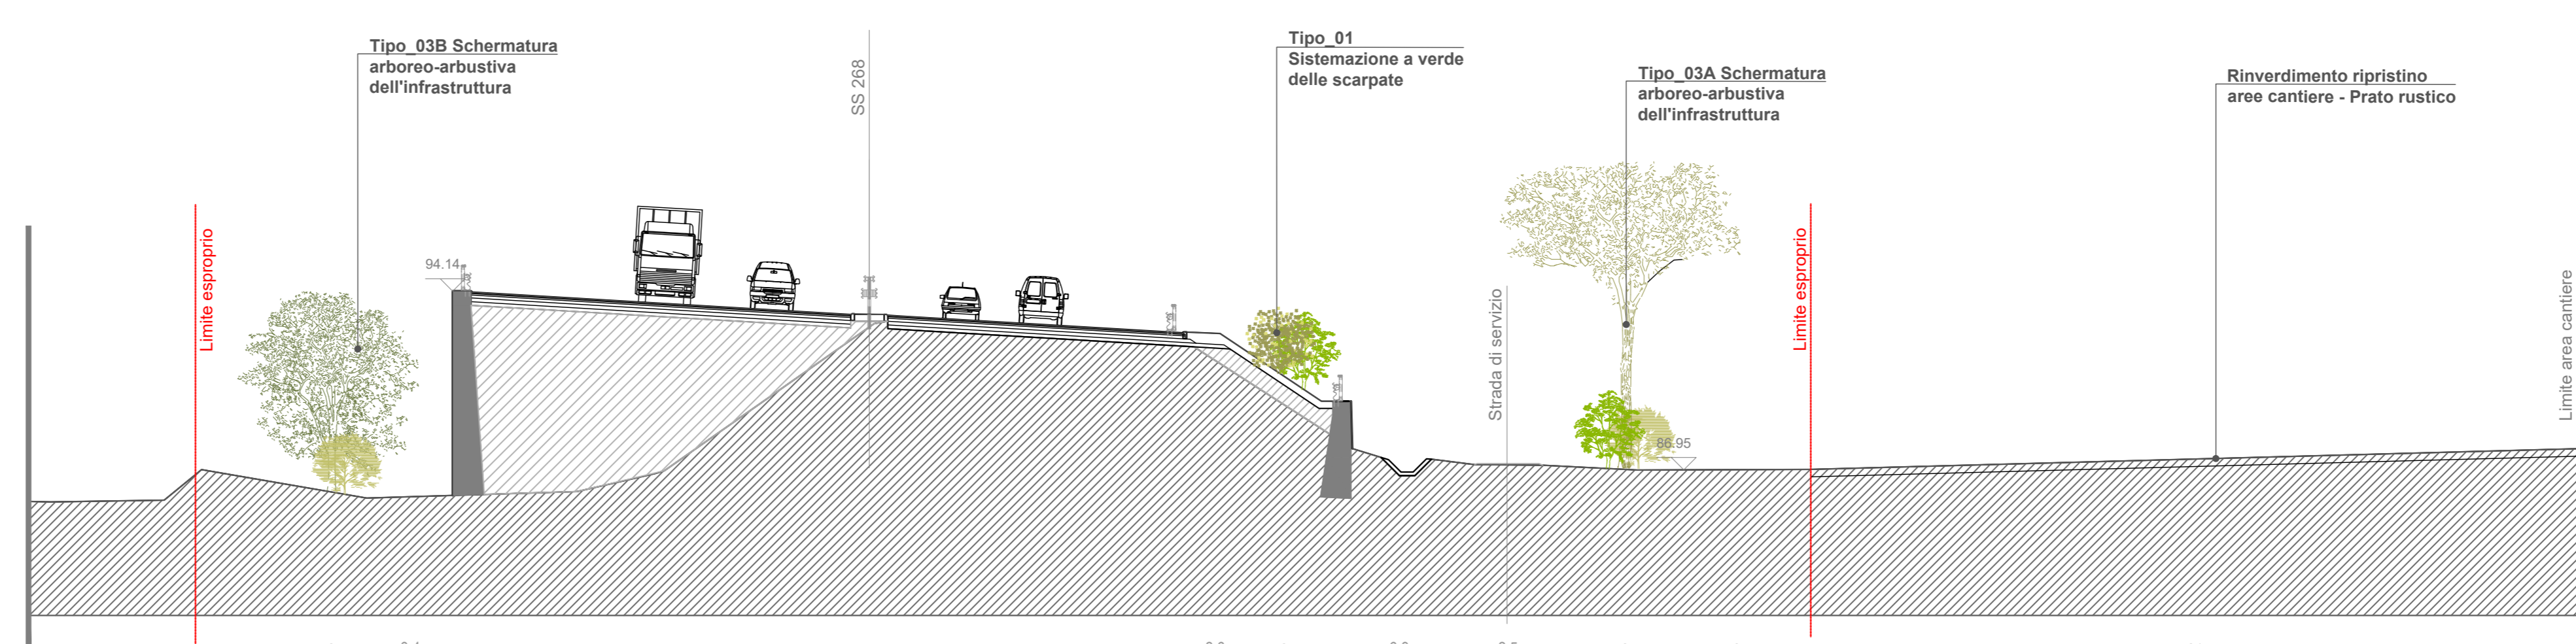

06 SEZIONE M-M
1:200

07 SEZIONE N-N
1:200

sanas
GRUPPO FS ITALIANE DIREZIONE PROGETTAZIONE E REALIZZAZIONE LAVORI

Raddoppio da due a quattro corsie della variante alla S.S.268 "del Vesuvio" Tratto dal Km 0+000 al Km 7+750 - 2° lotto 1° stralcio

PROGETTO DEFINITIVO

PROGETTAZIONE:
RIFA **AMBERG ENGINEERING** **ETACONS** **cdib** **LAND**

PROGETTISTI:
 Ing. Andrea Del Grosso (Ordine Ing. Genova n. 3611)
 Ing. Tommaso Di Bari (Ordine Ing. Taranto n. 1083)
 Ing. Vito Capatorto (Ordine Ing. Taranto n. 1080)
 Arch. Andrea Ripari (Ordine Arch. Milano n. 13359 - Progettista e Direttore Tecnico LAND Italia Srl)
 Ing. Primo Stazi (Ordine Ing. Lecce n. 842)

IL RESPONSABILE dell'integrazione tra le varie discipline specialistiche:
 Ing. Alessandro Aloffa (Ordine Ing. Genova n. 79954)

Visto: IL RESPONSABILE DEL PROCEDIMENTO:
 Ing. Giovanni Guarnio

IL GEOLOGO:
 Dott. Geol. Roberto Pinone (Ordine Geologi della Liguria n. 183)

Ambiente
 Studio Preliminare Ambientale
 Sezioni ambientali_Tav. 2/2

CODICE PROGETTO	NOVIE FILE	REVISIONE	SCALA
DPNA0281	T001A04MBSZ02_A	A	1:200
PROGETTO	LIV. PROG. ANNO	CODICE ELAB.	
DPNA0281	D 21	T001A04MBSZ02	
A	EMISSIONE	01/2022	SF SM AK
REV.	DESCRIZIONE	DATA	REDATTO VERIFICATO APPROVATO