

REGIONE SICILIA
CITTA' METROPOLITANA DI PALERMO
LIBERO CONSORZIO COMUNALE DI TRAPANI

PROGETTO:
Località Impianto
COMUNE DI GIBELLINA (TP) CONTRADA MAGIONE
COMUNE DI MONREALE (PA) CONTRADE SPIZZECA, PARRINO E TORRETTA
COMUNI DI GIBELLINA (TP)-POGGIOREALE (TP) CONTRADA ABITA DI SOPRA
Località Connessione
COMUNE DI GIBELLINA (TP) CONTRADA CASUZZE
Località Area di produzione Idrogeno
COMUNI DI GIBELLINA (TP)-POGGIOREALE (TP) CONTRADA ABITA DI SOPRA

Oggetto:
PROGETTO DEFINITIVO
Realizzazione impianto agro-fotovoltaico denominato "S&P 9" con
potenza di picco 110.271,00 kWp e potenza nominale 100.000,00 kW
con annessa produzione di Idrogeno

CODICE ELABORATO:				DATA:	
PROFONENTE	TIPOLOGIA DOCUMENTO	PROGRESSIVO	REV	21/12/2022	
SP9	EPD	027	01		
EPD = ELABORATO DEL PROGETTO DIGITALE;		REL = RELAZIONE;		Rev.	
ADD = ALTRA DOCUMENTAZIONE;		IST = ISTANZA		00	22/01/2022
				01	21/12/2022

ELABORATO:
SP9EPD027_00-SeP_9-IMPIANTO-IT-LAY-
Carta di Layout di dettaglio Abita di Sopra

TAV:	SCALA:
EPD027_A	1:2000

PROGETTISTI:


SPAZIO RISERVATO PER LE APPROVAZIONI

SOCIETA':
S&P9 S.R.L.
SICILIA E PROGRESSO
sede legale: Corso dei Mille 312, 90047 Partinico (PA)
C.F.: 06974380823 tel.: 0919665917 - fax: 0918902855
email: sviluppopep9@gmail.com
pec: sviluppopep9@pec.it

COMUNE DI GIBELLINA(TP) - MAGIONE

STRALCIO CTR

SCALA 1:2.000

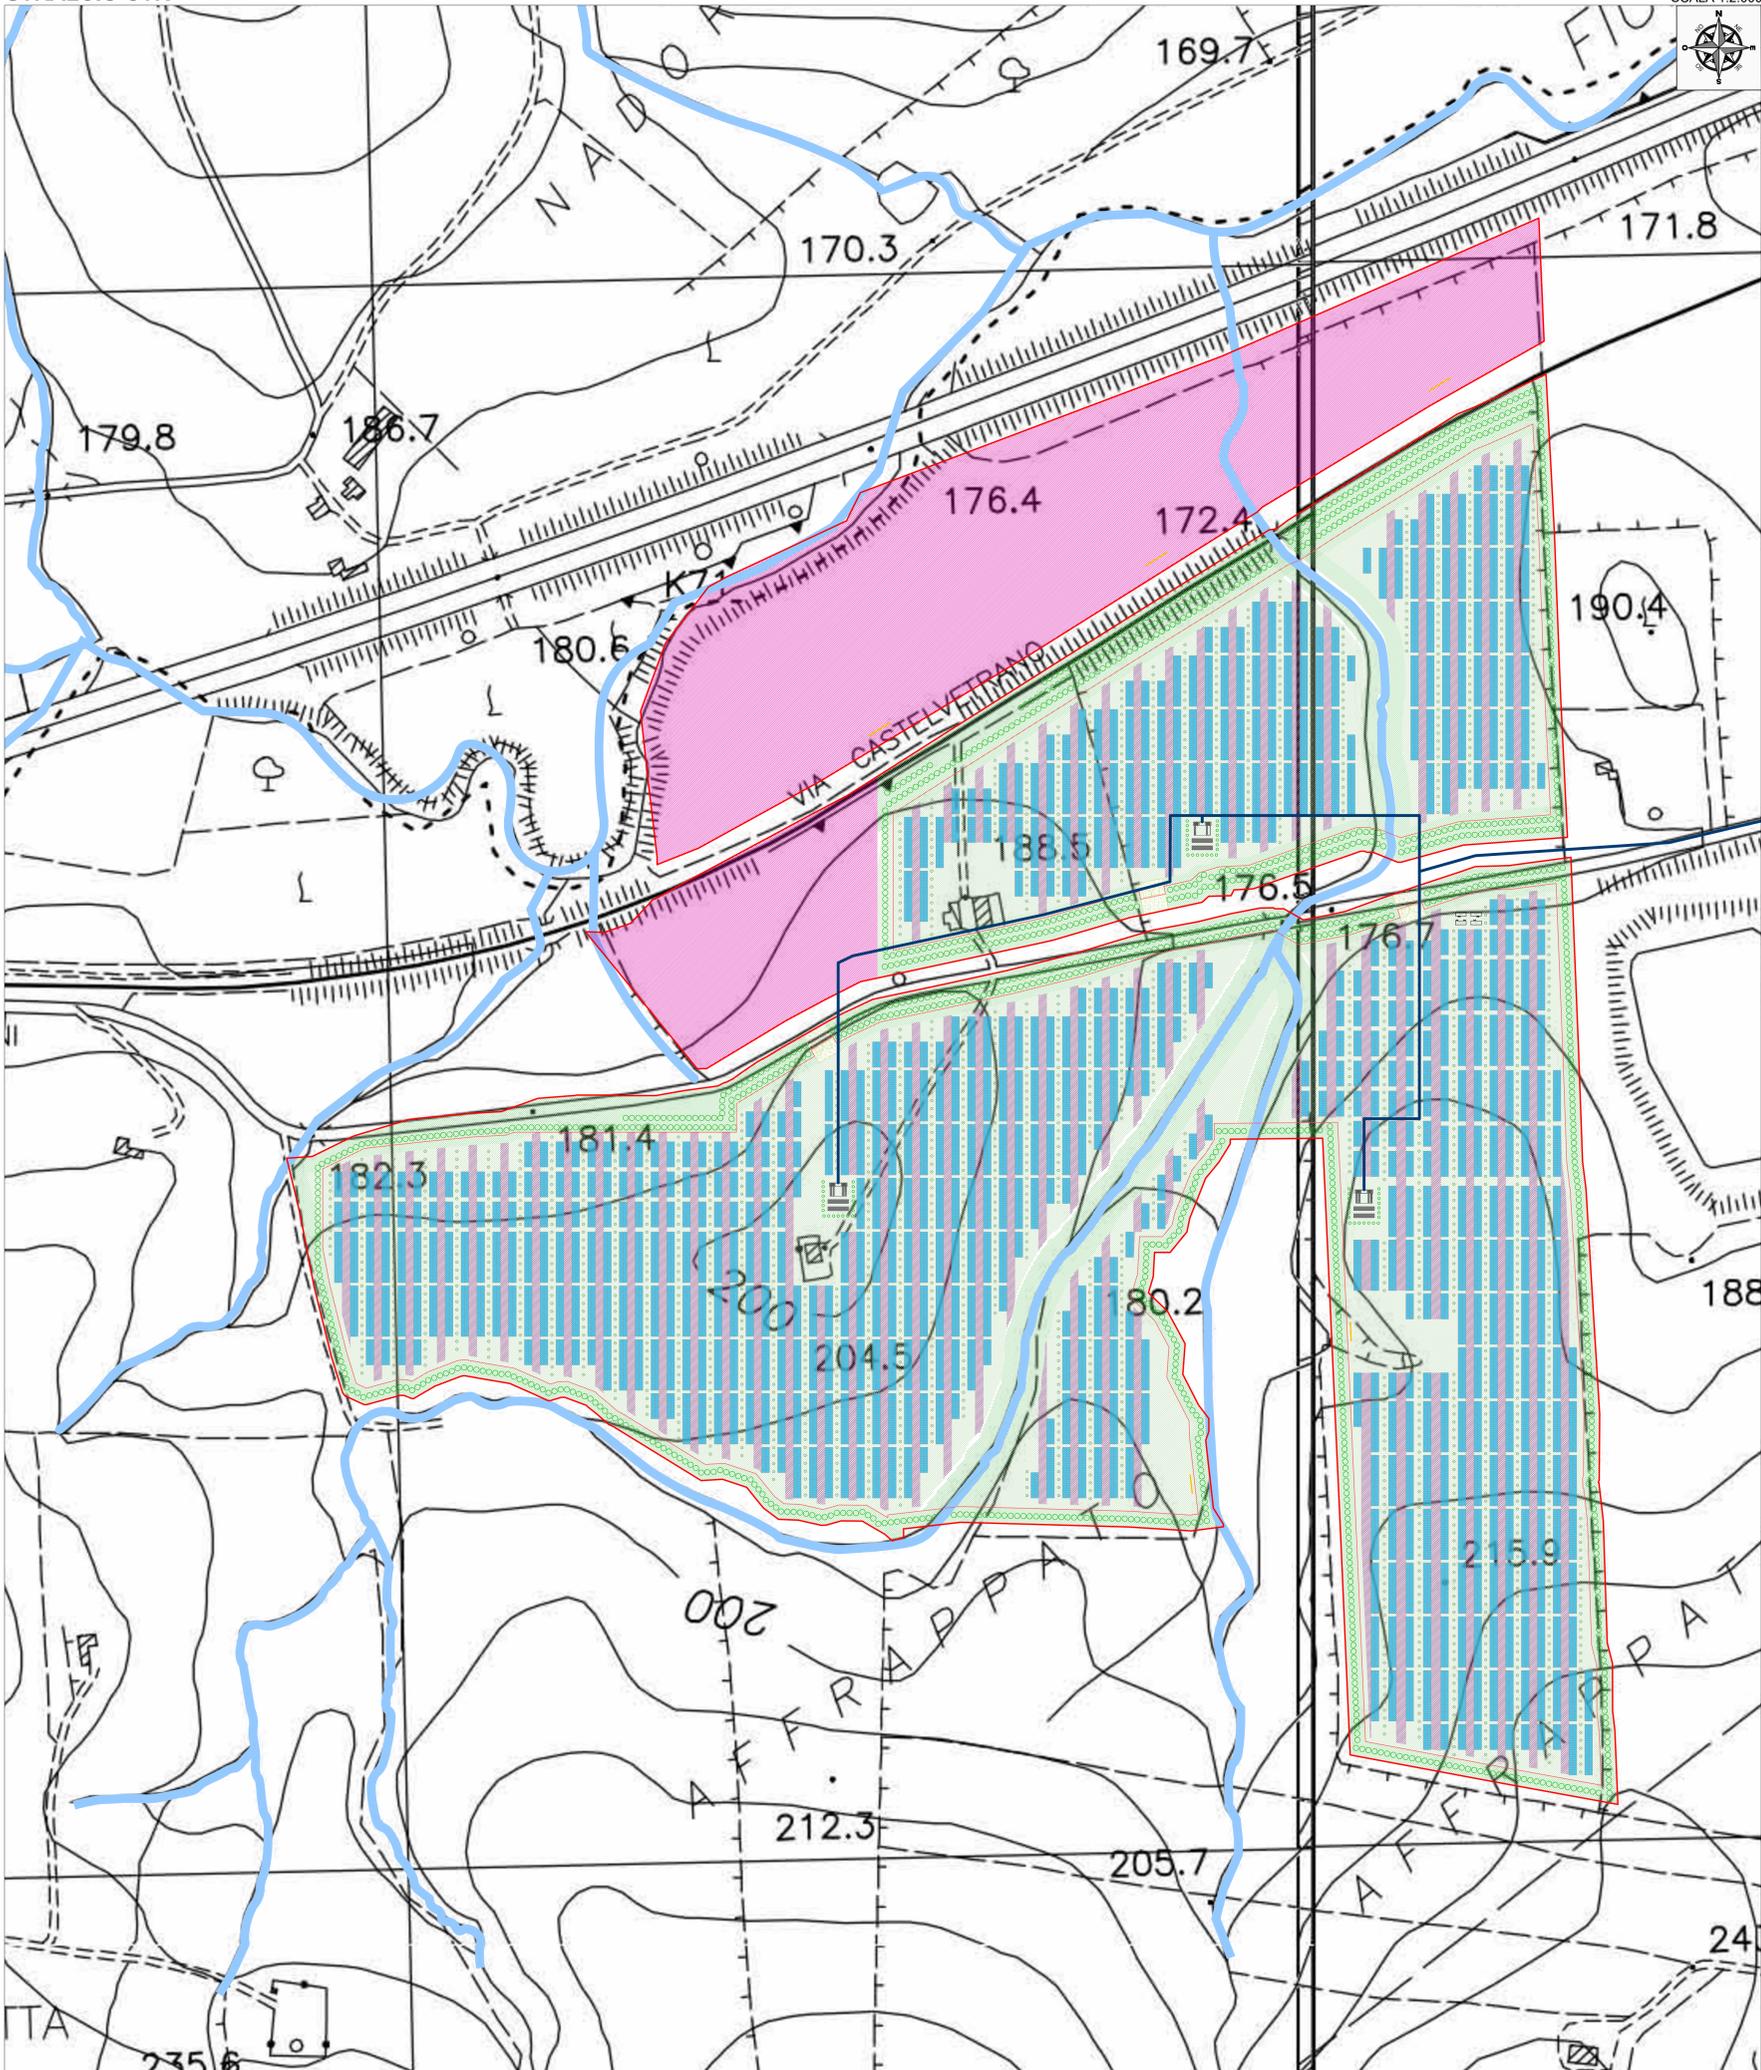

- LEGENDA**
- Sito d'intervento
 - Limite Foglio di Mappa
 - Recinzione
 - Linea AT
 - Tracciato dorsale MT
 - Linea cavidotto CC
 - Area interessata dall'impianto agro-fotovoltaico
 - Area stazione altro Utente
 - Stazione AT RETE
 - Stazione UTENTE S&P 9
 - Area di produzione Idrogeno verde
 - Valorizzazione agronomica
 - Valorizzazione agronomica - Sulla
 - Valorizzazione agronomica - Ulivi interfilarli
 - Viabilità interna
 - Area a verde
 - Area arborea - Uliveto
 - Sottocampi
 - Struttura pannelli
 - Cabina Inverter, Trasformazione e Storage
 - Quadro di stringa



REGIONE SICILIA
CITTA' METROPOLITANA DI PALERMO
LIBERO CONSORZIO COMUNALE DI TRAPANI

PROGETTO: Località Impianto
 COMUNE DI GIBELLINA (TP) CONTRADA MAGIONE
 COMUNE DI MONREALE (PA) CONTRADE SPIZZECA, PARRINO E TORRETTA
 COMUNI DI GIBELLINA (TP)-POGGIOREALE (TP) CONTRADA ABITA DI SOPRA
 Località Connessione
 COMUNE DI GIBELLINA (TP) CONTRADA CASUZZE
 Località Area di produzione Idrogeno
 COMUNI DI GIBELLINA (TP)-POGGIOREALE (TP) CONTRADA ABITA DI SOPRA


Oggetto: **PROGETTO DEFINITIVO**
 Realizzazione impianto agro-fotovoltaico denominato "S&P 9" con
 potenza di picco 110.271,00 kWp e potenza nominale 100.000,00 kW
 con annessa produzione di Idrogeno

CODICE ELABORATO:				DATA:	
PROFESISTE:	TIPOLOGIA DOCUMENTO:	PROGRESSIVO:	REV:	21/12/2022	
SP9	EPD	027	01		
EPD - ELABORATO DEL PROGETTO DIGITALE:		REL - RELAZIONE:			
ADD - ALTRA DOCUMENTAZIONE:		IST - ISTANZA:			
ELABORATO:				Rev. Data Rev. Data Rev.	
SP9EPD027_00-SeP_9-IMPIANTO-IT-LAY- Carta di Layout di dettaglio Magione				00 22/01/2022	
				01 21/12/2022	
TAV:	EPD027_B	SCALA:	1:2000		
PROGETTISTI:		SPAZIO RISERVATO PER LE APPROVAZIONI			
 Ing. Sebastiano Angelo SEBASTIANO ANGELO SEBASTIANO ANGELO SEBASTIANO ANGELO n° 8236 Trapani		SOCIETA': S&P 9 S.R.L. SICILIA E PROGRESSO sede legale: Corso dei Mille 312, 90047 Partinico (PA) C.F.: 0697480823 tel.: 0919865917 - fax: 0918902855 email: sviluppoepp9@gmail.com pec: sviluppoepp9@pec.it			
 Dott. Ing. Vincenzo Rizzuto VINCENZO RIZZUTO VINCENZO RIZZUTO n° 8435 Trapani					



SP9
SICILIA E PROGRESSO

COMUNE DI MONREALE (PA) - SPIZZECA

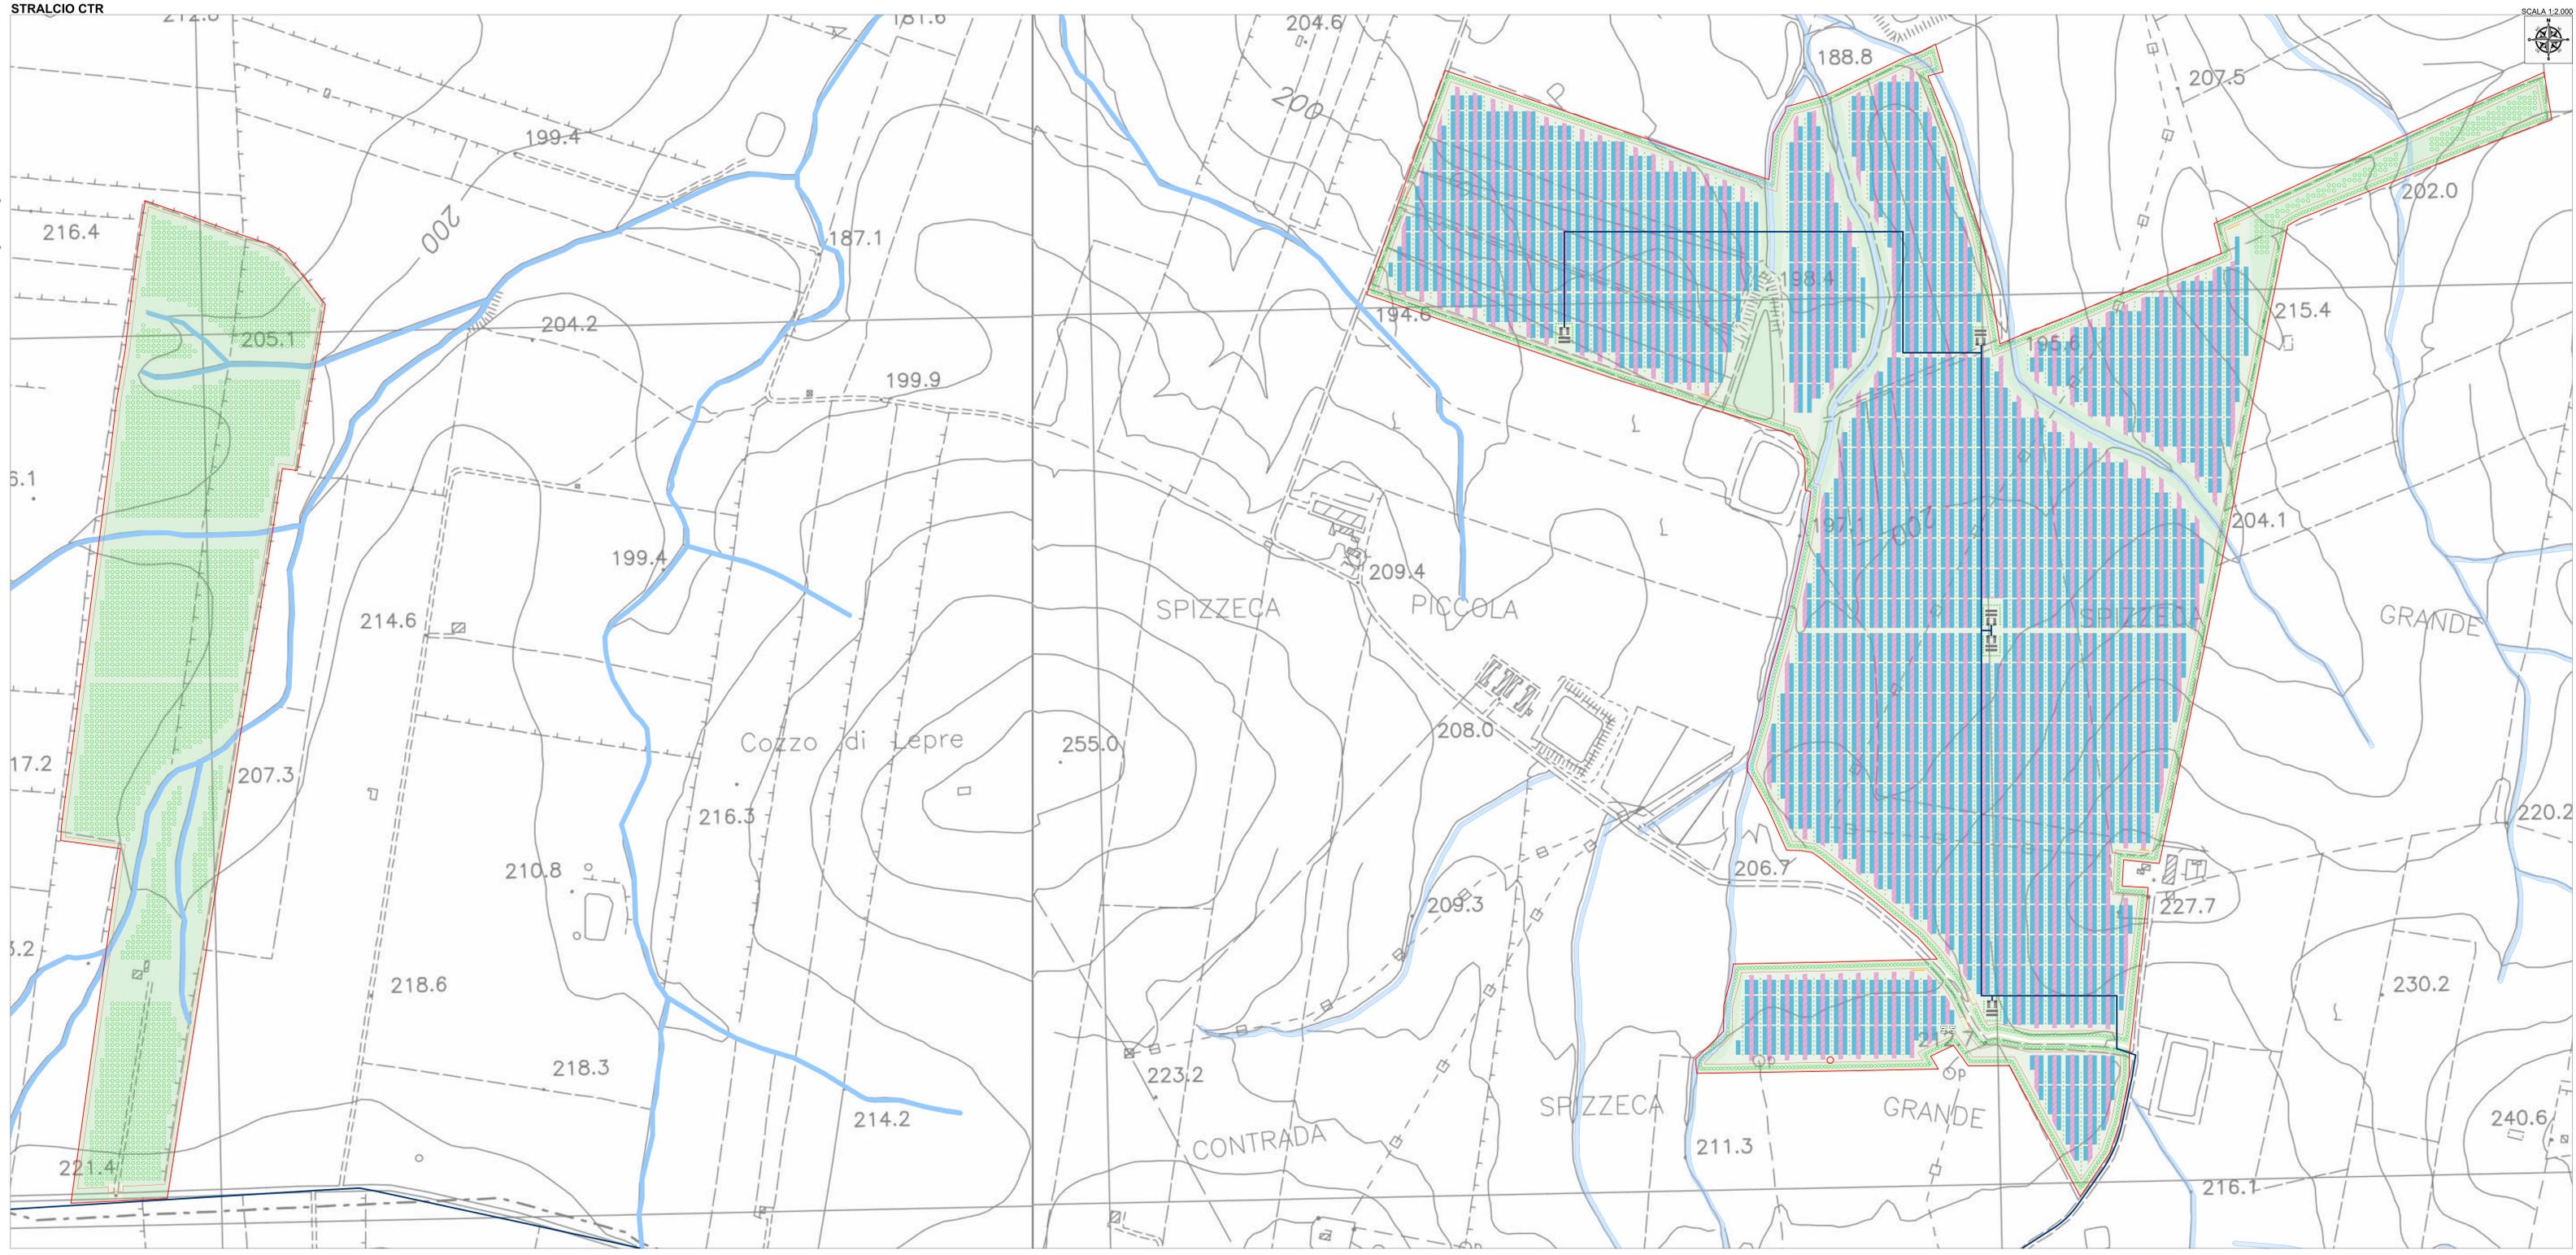

- LEGENDA**
- Sito d'intervento
 - Limite Foglio di Mappa
 - Recinzione
 - Linea AT
 - Tracciato dorsale MT
 - Linea cavidotto CC
 - Area interessata dall'impianto agro-fotovoltaico
 - Area stazione altro Utente
 - Stazione AT RETE
 - Stazione UTENTE S&P 9
 - Area di produzione idrogeno verde
 - Valorizzazione agronomica
 - Valorizzazione agronomica - Sulla
 - Valorizzazione agronomica - Ulivi interfilari
 - Viabilità interna
 - Area a verde
 - Area arborea - Uliveto
 - Sottocampi
 - Struttura pannelli
 - Cabina Inverter, Trasformazione e Storage
 - Quadro di stringa

REGIONE SICILIA
CITTA' METROPOLITANA DI PALERMO
LIBERO CONSORZIO COMUNALE DI TRAPANI

Località Impianto:
COMUNE DI GIBELLINA (TP) CONTRADA MAGNONE
COMUNE DI MONREALE (PA) CONTRADE SPIZZECA, PARRINO E TORRETTA
COMUNI DI GIBELLINA (TP), POGGIOREALE (TP) CONTRADA ARITA DI SOPRA
Località Commune:
COMUNE DI GIBELLINA (TP) CONTRADA CASUZZE
Località Area di produzione Idrogeno
COMUNI DI GIBELLINA (TP), POGGIOREALE (TP) CONTRADA ARITA DI SOPRA

PROGETTO DEFINITIVO
Realizzazione impianto agro-fotovoltaico denominato "S&P 9" con potenza di picco 110.271,00 kWp e potenza nominale 100.000,00 kW con annessa produzione di idrogeno

COEFFICIENTE	PROGETTISTA	PROGETTO	REVISIONI	DATA
1	SP	PROGETTO DEFINITIVO	REV. 01	21/12/2022
2	SP	PROGETTO DEFINITIVO	REV. 02	21/12/2022
3	SP	PROGETTO DEFINITIVO	REV. 03	21/12/2022

ELABORATO:
SP/EPD027_00-SetP_9-IMPIANTO-IT-LAY-
Carta di Layout di dettaglio Spizzeca

TAV: EPD027_C SCALA: 1:2000


PROGETTISTI:

SPAZIO RISERVATO PER LE APPROVAZIONI

PROGETTO:

SOCIETA': S&P 9 S.R.L.
SICILIA E PROGRESSO
viale degli Eroi da M80 312 9002 Palermo (PA)
C.F. 04912890923 tel. 09129607 fax 091296053
email: info@sp9pa.com
paes: info@sp9pa.com

SP9
SICILIA E PROGRESSO

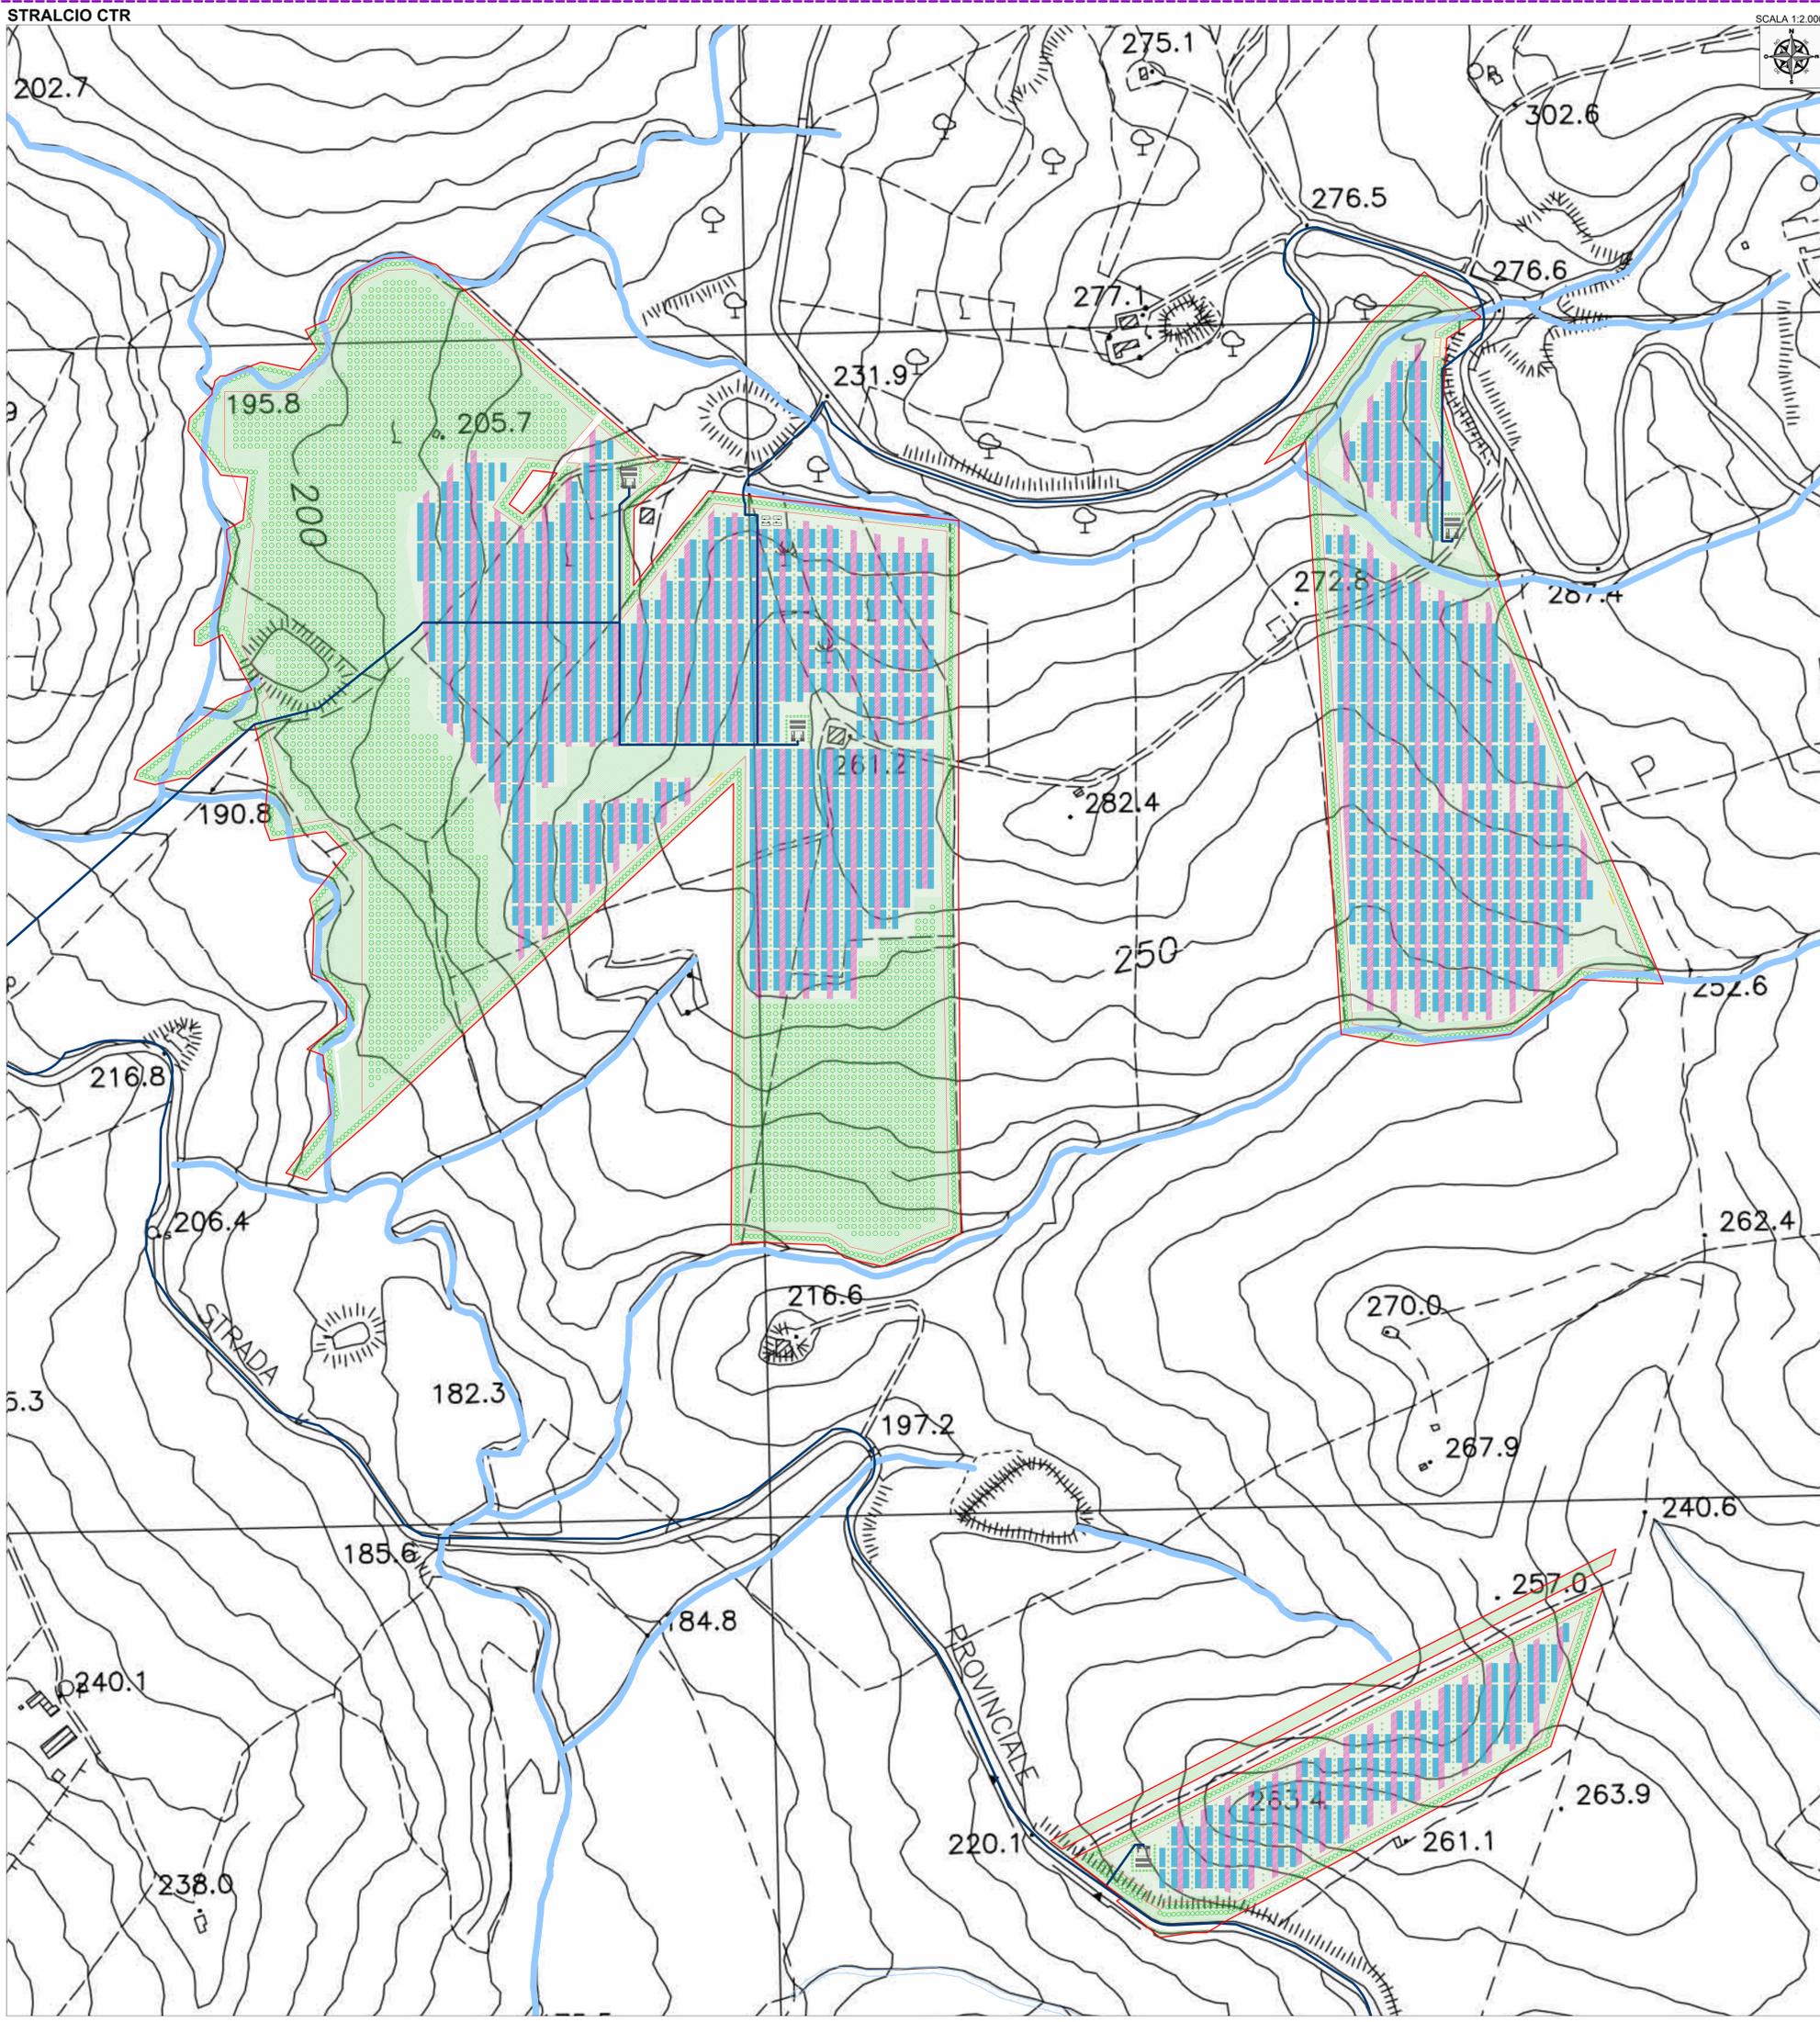

LEGENDA

- Sito d'intervento
- Limite Foglio di Mappa
- Recinzione
- Linea AT
- Tracciato dorsale MT
- Linea cavidotto CC
- Area interessata dall'impianto agro-fotovoltaico
- Area stazione altro Utente
- Stazione AT RETE
- Stazione UTENTE S&P 9
- Area di produzione Idrogeno verde
- Valorizzazione agronomica
- Valorizzazione agronomica - Sulla
- Valorizzazione agronomica - Ulivi interfilari
- Viabilità interna
- Area a verde
- Area arborea - Uliveto
- Sottocampi
- Struttura pannelli
- Cabina Inverter, Trasformazione e Storage
- Quadro di stringa

REGIONE SICILIA
CITTA' METROPOLITANA DI PALERMO
LIBERO CONSORZIO COMUNALE DI TRAPANI

PROGETTO: Località Impianto
COMUNE DI GIBELLINA (TP) CONTRADA MAGIONE
COMUNE DI MONREALE (PA) CONTRADE SPIZZICA, PARRINO E TORRETTA
COMUNI DI GIBELLINA (TP)-POGGIOREALE (TP) CONTRADA ABITA DI SOPRA
Località Connessione
COMUNE DI GIBELLINA (TP) CONTRADA CASUZZE
Località Area di produzione Idrogeno
COMUNI DI GIBELLINA (TP)-POGGIOREALE (TP) CONTRADA ABITA DI SOPRA

Oggetto: **PROGETTO DEFINITIVO**
Realizzazione impianto agro-fotovoltaico denominato "S&P 9" con
potenza di picco 110.271,00 kWp e potenza nominale 100.000,00 kW
con annessa produzione di Idrogeno

CODICE ELABORATO		PROGRESSIVO		DATA	
PREVISTO	ELABORATO	REV.	DATA	REV.	DATA
HPD - ELABORAZIONE DEL PROGETTO DEFINITIVO	001	01	21/12/2022		
ADD - ALTRA DOCUMENTAZIONE		02	22/01/2023		
		03	21/12/2022		


ELABORATO: SP9EPD027_00-SEP_9-IMPIANTO-IT-LAY-
Carta di Layout di dettaglio Parrino

TAV: EPD027_D SCALA: 1:2000

PROGETTISTI:

SPAZIO RISERVATO PER LE APPROVAZIONI

SOCIETA': S&P 9 S.R.L.
SICILIA E PROGRESSO
Sede legale: Contrada Maglie 512, 90047 Partinico (PA)
C.F.: 06974300283 tel.: 0919860917 - fax: 0919802855
email: sviluppo@sp9.it pec: sviluppo@sp9.it

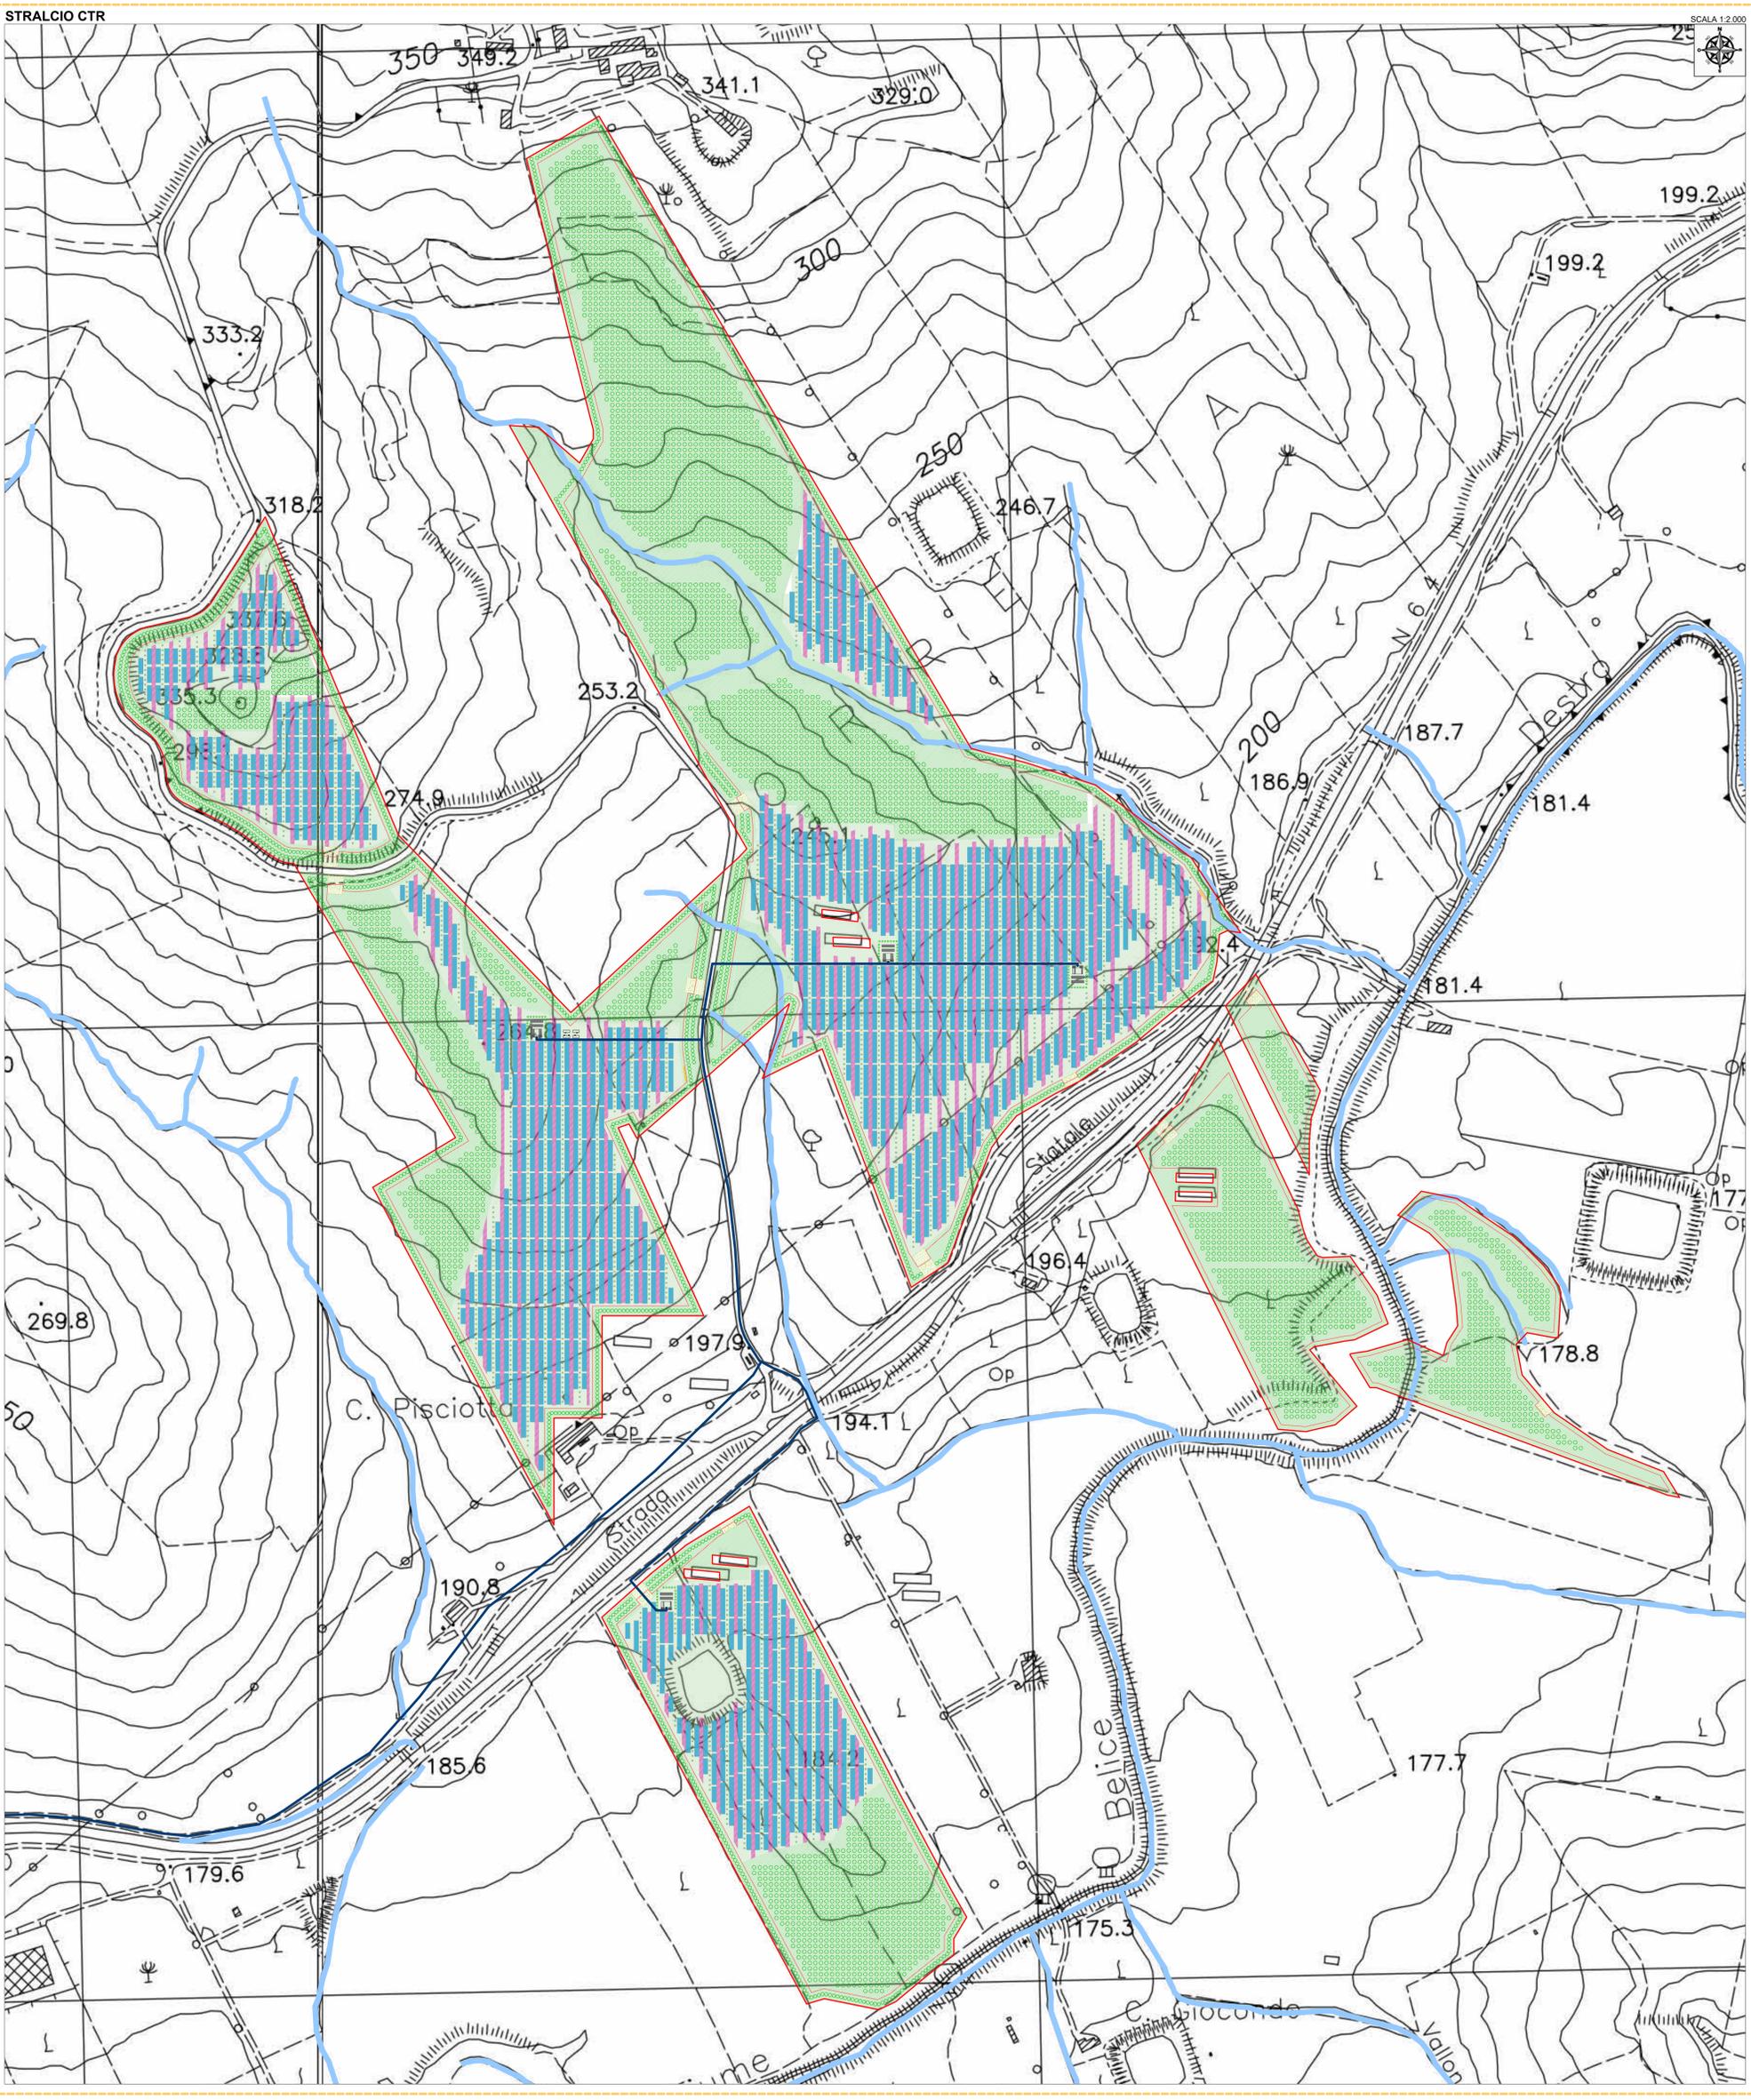

LEGGENDA

- Sito d'intervento
- Limite Foglio di Mappa
- Recinzione
- Linea AT
- Tracciato dorsale MT
- Linea cavidotto CC
- Area interessata dall'impianto agro-fotovoltaico
- Area stazione altro Utente
- Stazione AT RETE
- Stazione UTENTE S&P 9
- Area di produzione idrogeno verde
- Valorizzazione agronomica
- Valorizzazione agronomica - Sulla
- Valorizzazione agronomica - Ulivi interfertili
- Viabilità interna
- Area a verde
- Area arborea - Uliveto
- Sottocampi
- Struttura pannelli
- Cabina Inverter, Trasformazione e Storage
- Quadro di stringa



REGIONE SICILIANA
CITTA' METROPOLITANA DI PALERMO
LIBERO CONSORZIO COMUNALE DI TRAPANI

Località Impianti:
 COMUNE DI GIBELLINA (TP) CONTRADA MAGIONE
 COMUNE DI MONREALE (PA) CONTRADE SPIZZICA, PARRINO E TORRETTA
 COMUNE DI GIBELLINA (TP) POGGIOREALE (TP) CONTRADA ARBITA DI SOPRA

Località Concessione:
 COMUNE DI GIBELLINA (TP) CONTRADA CASUZZE
 Località Area di produzione idrogeno
 COMUNE DI GIBELLINA (TP) POGGIOREALE (TP) CONTRADA ARBITA DI SOPRA

Oggetto:
PROGETTO DEFINITIVO
 Realizzazione impianto agro-fotovoltaico denominato "S&P 9" con potenza di picco 110.271,00 kWp e potenza nominale 100.000,00 kW con annessa produzione di Idrogeno

CODICE ELABORAZIONE				REVISIONI				DATA:	
PROGETTO	PROGETTO	PROGETTO	PROGETTO	REV.	REVISIONE	REV.	REVISIONE	DATA	DATA REV.
TPP - ELABORAZIONE PROGETTO DEFINITIVO	TPP	TPP	TPP	01	RELAZIONE	01	RELAZIONE	21/12/2022	
ADD - ALTRA DOCUMENTAZIONE					RT - RELAZIONE		RT - RELAZIONE		

ELABORATO:
 SP9EPD027_00-SEP_9-IMPIANTO-IT-LAY-
 Carta di Layout di dettaglio_Torretta

TAV: EPD027_E SCALA: 1:2000

PROGETTISTI:



SPAZIO RISERVATO PER LE APPROVAZIONI

SOCIETA':



S&P 9 S.R.L.
 SICILIA E PROGRESSO
 sede legale: Corso dei M&M 312, 90047 Partinò (PA)
 C.F. 046690232 del 09/06/2017 - Icc: 094000003
 email: info@spp9.it
 pec: info@spp9.it

