IMPIANTO AGRO FOTOVOLTAICO "S&P 9" SU IGM

SCALA 1:25.000

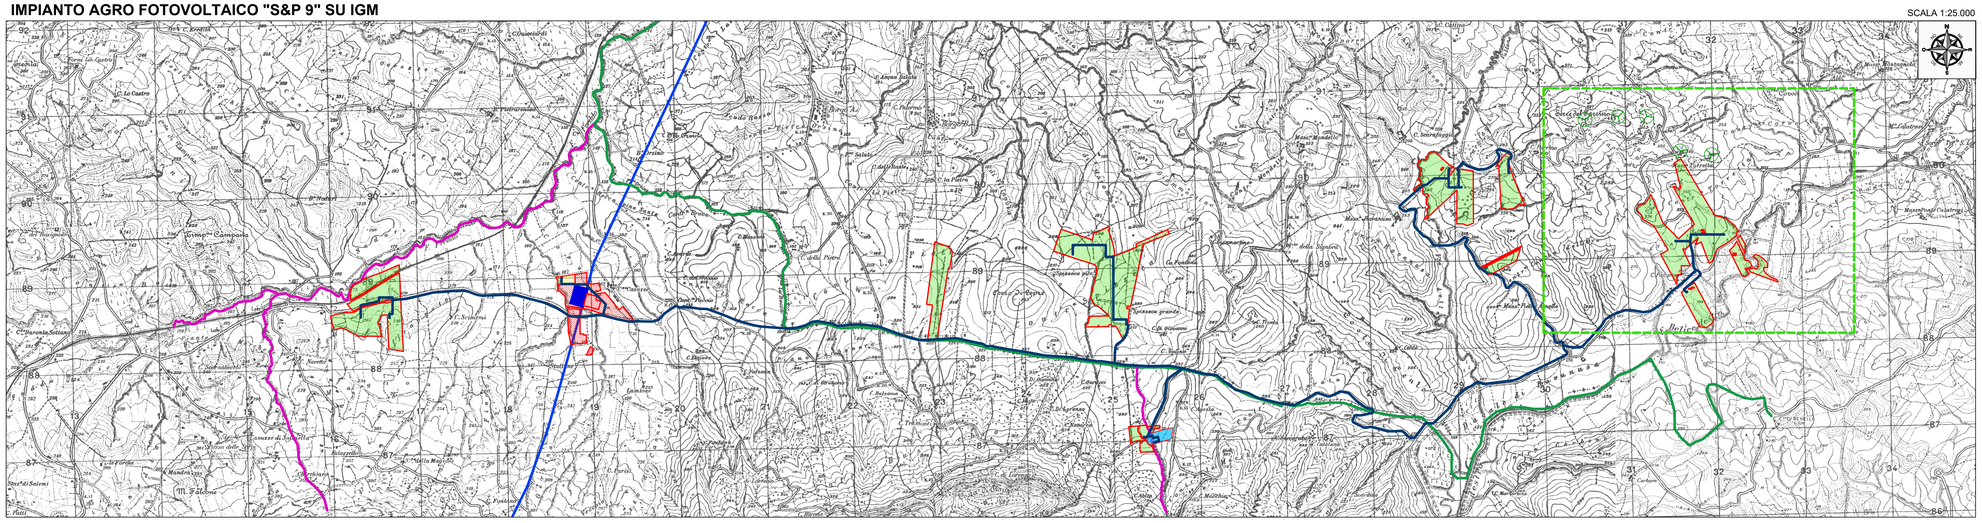

IMPIANTO AGRO FOTOVOLTAICO "S&P 9" SU ORTOFOTO

SCALA 1:4.000

COMUNE DI MONREALE (PA) - TORRETTA

LEGENDA

- Sito d'intervento
- Recinzione
- Linea AT
- Tracciato dorsale MT
- Viabilità interna
- Area a verde
- Area arborea - Uliveto
- Struttura pannelli
- Cabina Inverter, Trasformazione e Storage
- Area interessata dalla gittata max effettiva Progetto ID_8310
- Aerogeneratore Progetto ID_8310

REGIONE SICILIA
CITTA' METROPOLITANA DI PALERMO
LIBERO CONSORZIO COMUNALE DI TRAPANI

PROGETTO:
Località Impianto
COMUNE DI GIBELLINA (TP) CONTRADA MAGIONE
COMUNE DI MONREALE (PA) CONTRADE SPIZZECA, PARRINO E TORRETTA
COMUNI DI GIBELLINA (TP)-POGGIOREALE (TP) CONTRADA ABITA DI SOPRA
Località Connessione
COMUNE DI GIBELLINA (TP) CONTRADA CASUZZE
Località Area di produzione Idrogeno
COMUNI DI GIBELLINA (TP)-POGGIOREALE (TP) CONTRADA ABITA DI SOPRA

Oggetto:
PROGETTO DEFINITIVO
Realizzazione impianto agro-fotovoltaico denominato "S&P 9" con potenza di picco 110.271,00 kWp e potenza nominale 100.000,00 kW con annessa produzione di Idrogeno

CODICE ELABORATO:

PROPONENTE	TIPOLOGIA DOCUMENTO	PROGRESSIVO	REV
SP9	EPD	030	01

EPD = ELABORATO DEL PROGETTO DIGITALE; REL = RELAZIONE;
ADD = ALTRA DOCUMENTAZIONE; IST = ISTANZA

DATA: 21/12/2022

Rev.	Data Rev.	Data Rev.
00	22/01/2022	
01	21/12/2022	

ELABORATO:
SP9EPD030_00-SeP_9-IMPIANTO-IT-GME-Gittata_Max_Effettiva_Eolico

TAV: EPD030

SCALA: 1:2000

PROGETTISTI:
Ing. Sapienza Angelo
Ordine degli Ingegneri della Provincia di Agrigento Sez. A Settore Civile e Ambientale Industriale e dell'Informazione n° 825/B
firmato digitalmente da Angelo Sapienza
C = IT

Dott. Ing. Vincenzo Rizzuto n. 8236
firmato digitalmente da vincenzo rizzuto
C = IT

SPAZIO RISERVATO PER LE APPROVAZIONI

SOCIETA':
S&P 9 S.R.L.
SICILIA E PROGRESSO
sede legale: Corso dei Mille 312, 90047 Partinico (PA)
C.F.: 06974380823 tel.: 0919865917 - fax: 0919902855
email: sviluppoesp9@gmail.com
pec: sviluppoesp9@pec.it

Questo documento è proprietà di S&P 9 S.r.l. Esso può essere utilizzato, riprodotto e reso noto a terzi solo con autorizzazione scritta della stessa. S&P 9 s.r.l. tutela i propri diritti a norma di legge.