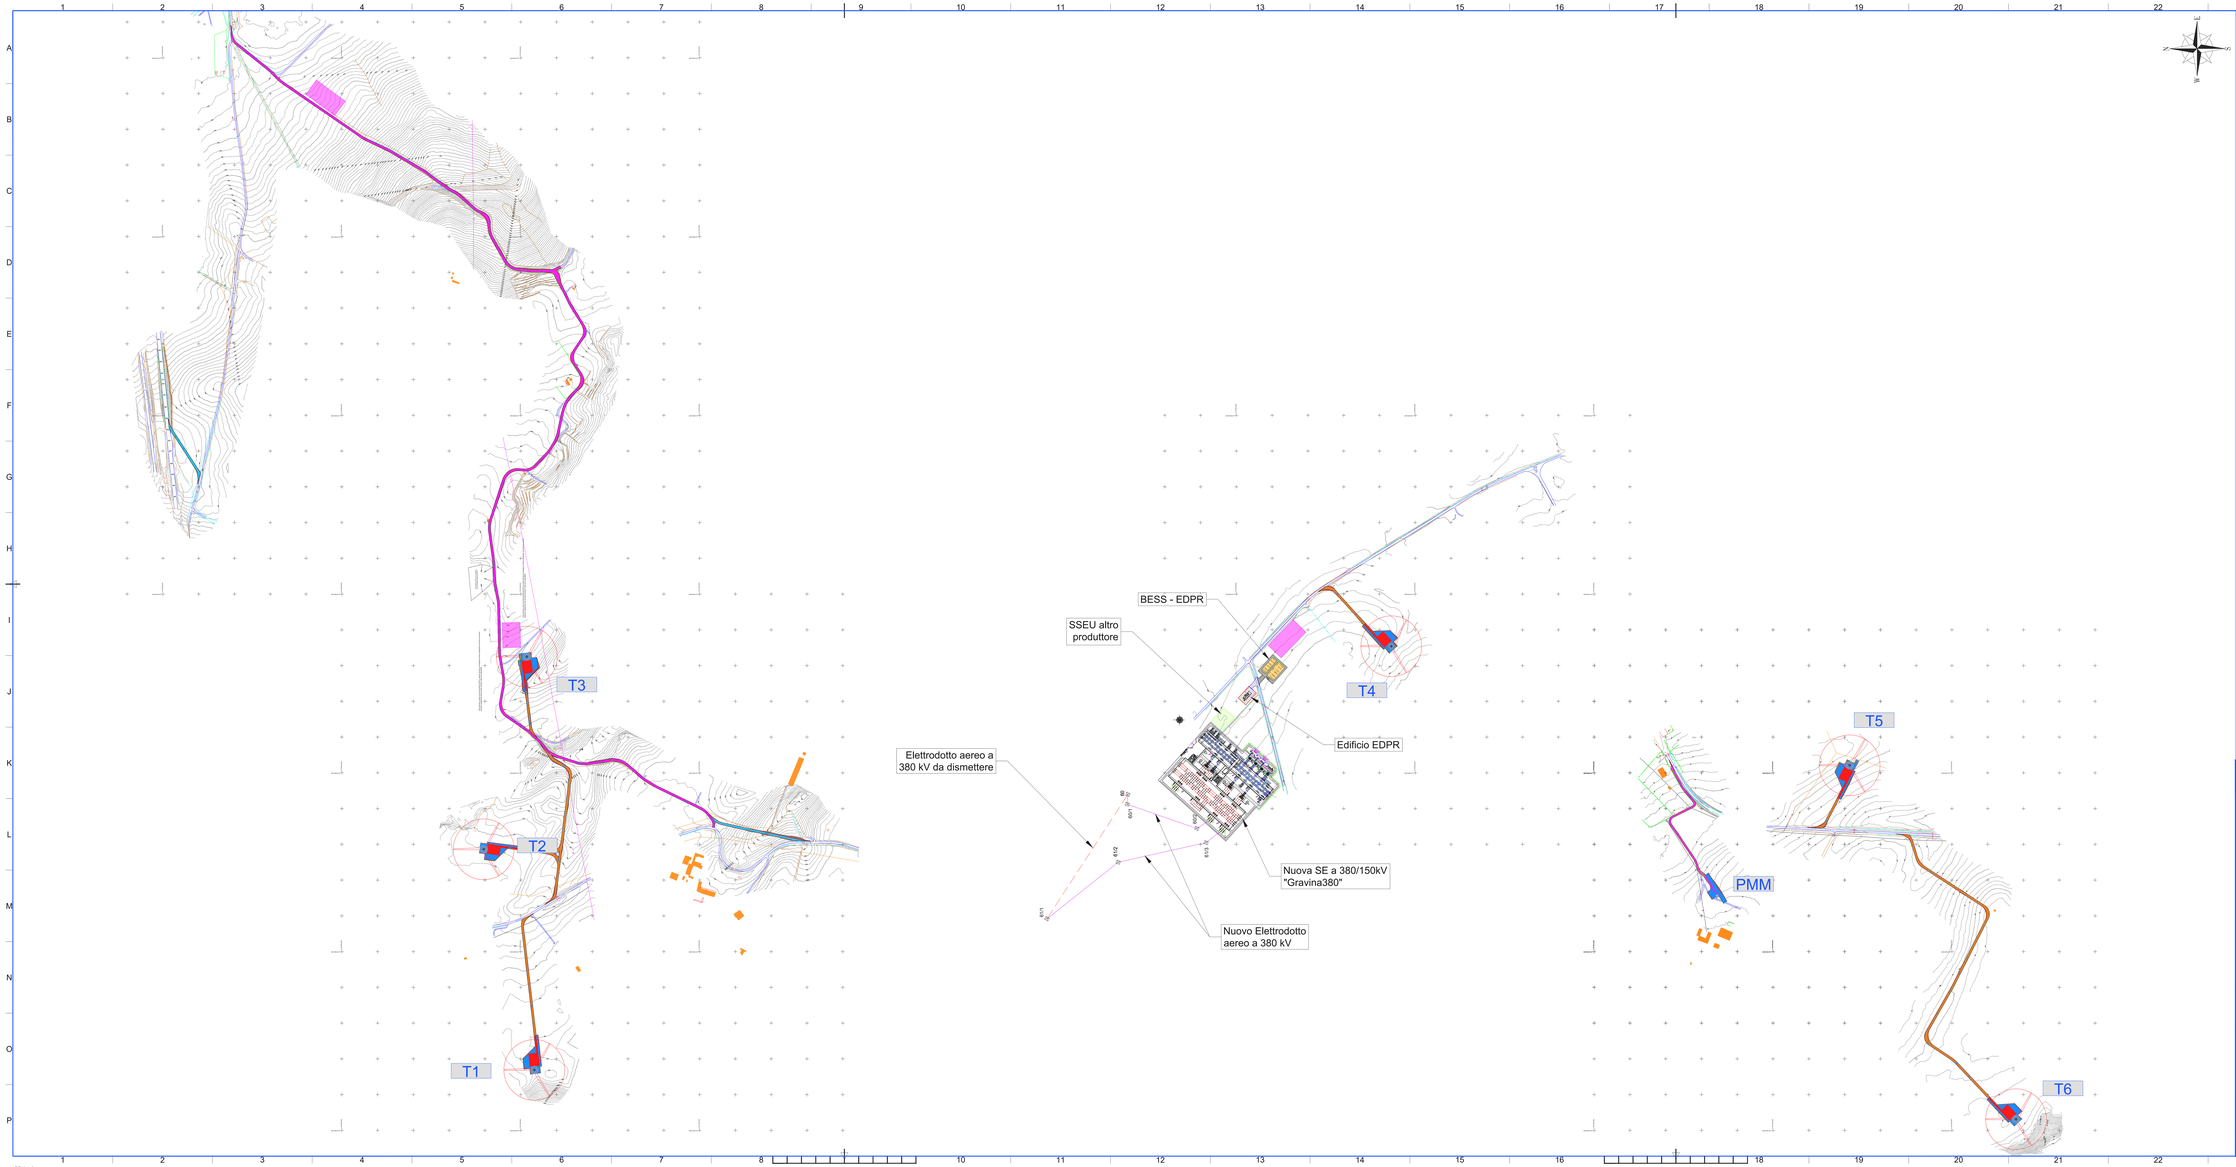

REGIONE PUGLIA
Città Metropolitana di Bari
COMUNE DI GRAVINA IN PUGLIA

PROGETTO

PROGETTAZIONE PARCO EOLICO S. DOMENICO

PROGETTO DEFINITIVO

COMMITTENTE

renewables
EDP Renewables Italia Holding S.r.l.
Via Laurati 8/10
20129 - Milano

PROGETTISTA

Hydro Engineering s.s.
di Damiano e Mariano Galbo
via Rossotti, 39
91011 Alcamo (TP) Italy

ORDINE DEGLI INGEGNERI PROV. TRAPANI Ing. Mariano Galbo N. 724

DOGETTO DELL'ELABORATO

Rilievo plano-altimetrico

REV.	DATA	ATTIVITA'	REDATTO	VERIFICATO	APPROVATO
0	Luglio 2022	PRIMA EMISSIONE	P.	vf	MG

CODICE ELABORATO	DATA	SCALA	FORMATO FOGLIO		CODICE COMMITTENTE
SDMPDT22.1	07/2022	1:4.000	A1x3	1 di 1	

ISO A1x3