


- lotto 3 e 4
- Parcheggi
- Pdr edifici esistenti
- Pdr nuova edificabilità
- Pdr parcheggi pubblici con pavimentazione in ciottoli pietra interc
- Pdr piccole attrezzature sportive
- Pdr progetto speciale 1
- Pdr progetto speciale 2
- Pdr progetto speciale per piazza del plebiscito
- Pdr strade pedonali attrezzate realizzate in ciottoli di pietra
- Pdr strade realizzate in basole di pietra
- Pdr verde pubblico
- Pdr verde pubblico attrezzato
- Pdr via porta marana con ampliamento
- Pdr zona di rispetto ambientale
- Rispetto stradale
- Zona a parco fluviale
- Zona a1 ristrutturazione del centro
- Zona agricola di rimboscimento
- Zona agricola estensiva
- Zona agricola intensiva
- Zona artigianale
- Zona b1
- Zona b2
- Zona b3

- Zona b4
- Zona c1
- Zona c2
- Zona c3
- Zona cave
- Zona cimiteriale e di rispetto cimiteriale
- Zona commerciale
- zona\_d\_acqua
- Zona fieristica
- Zona paap e industriale
- Zona peep
- Zona per impianti tecnologici
- Zona per servizi
- Zona trasformazione prodotti agricoli
- Zona turistica residenziale
- Zona verde attrezzato
- Zona verde di rispetto

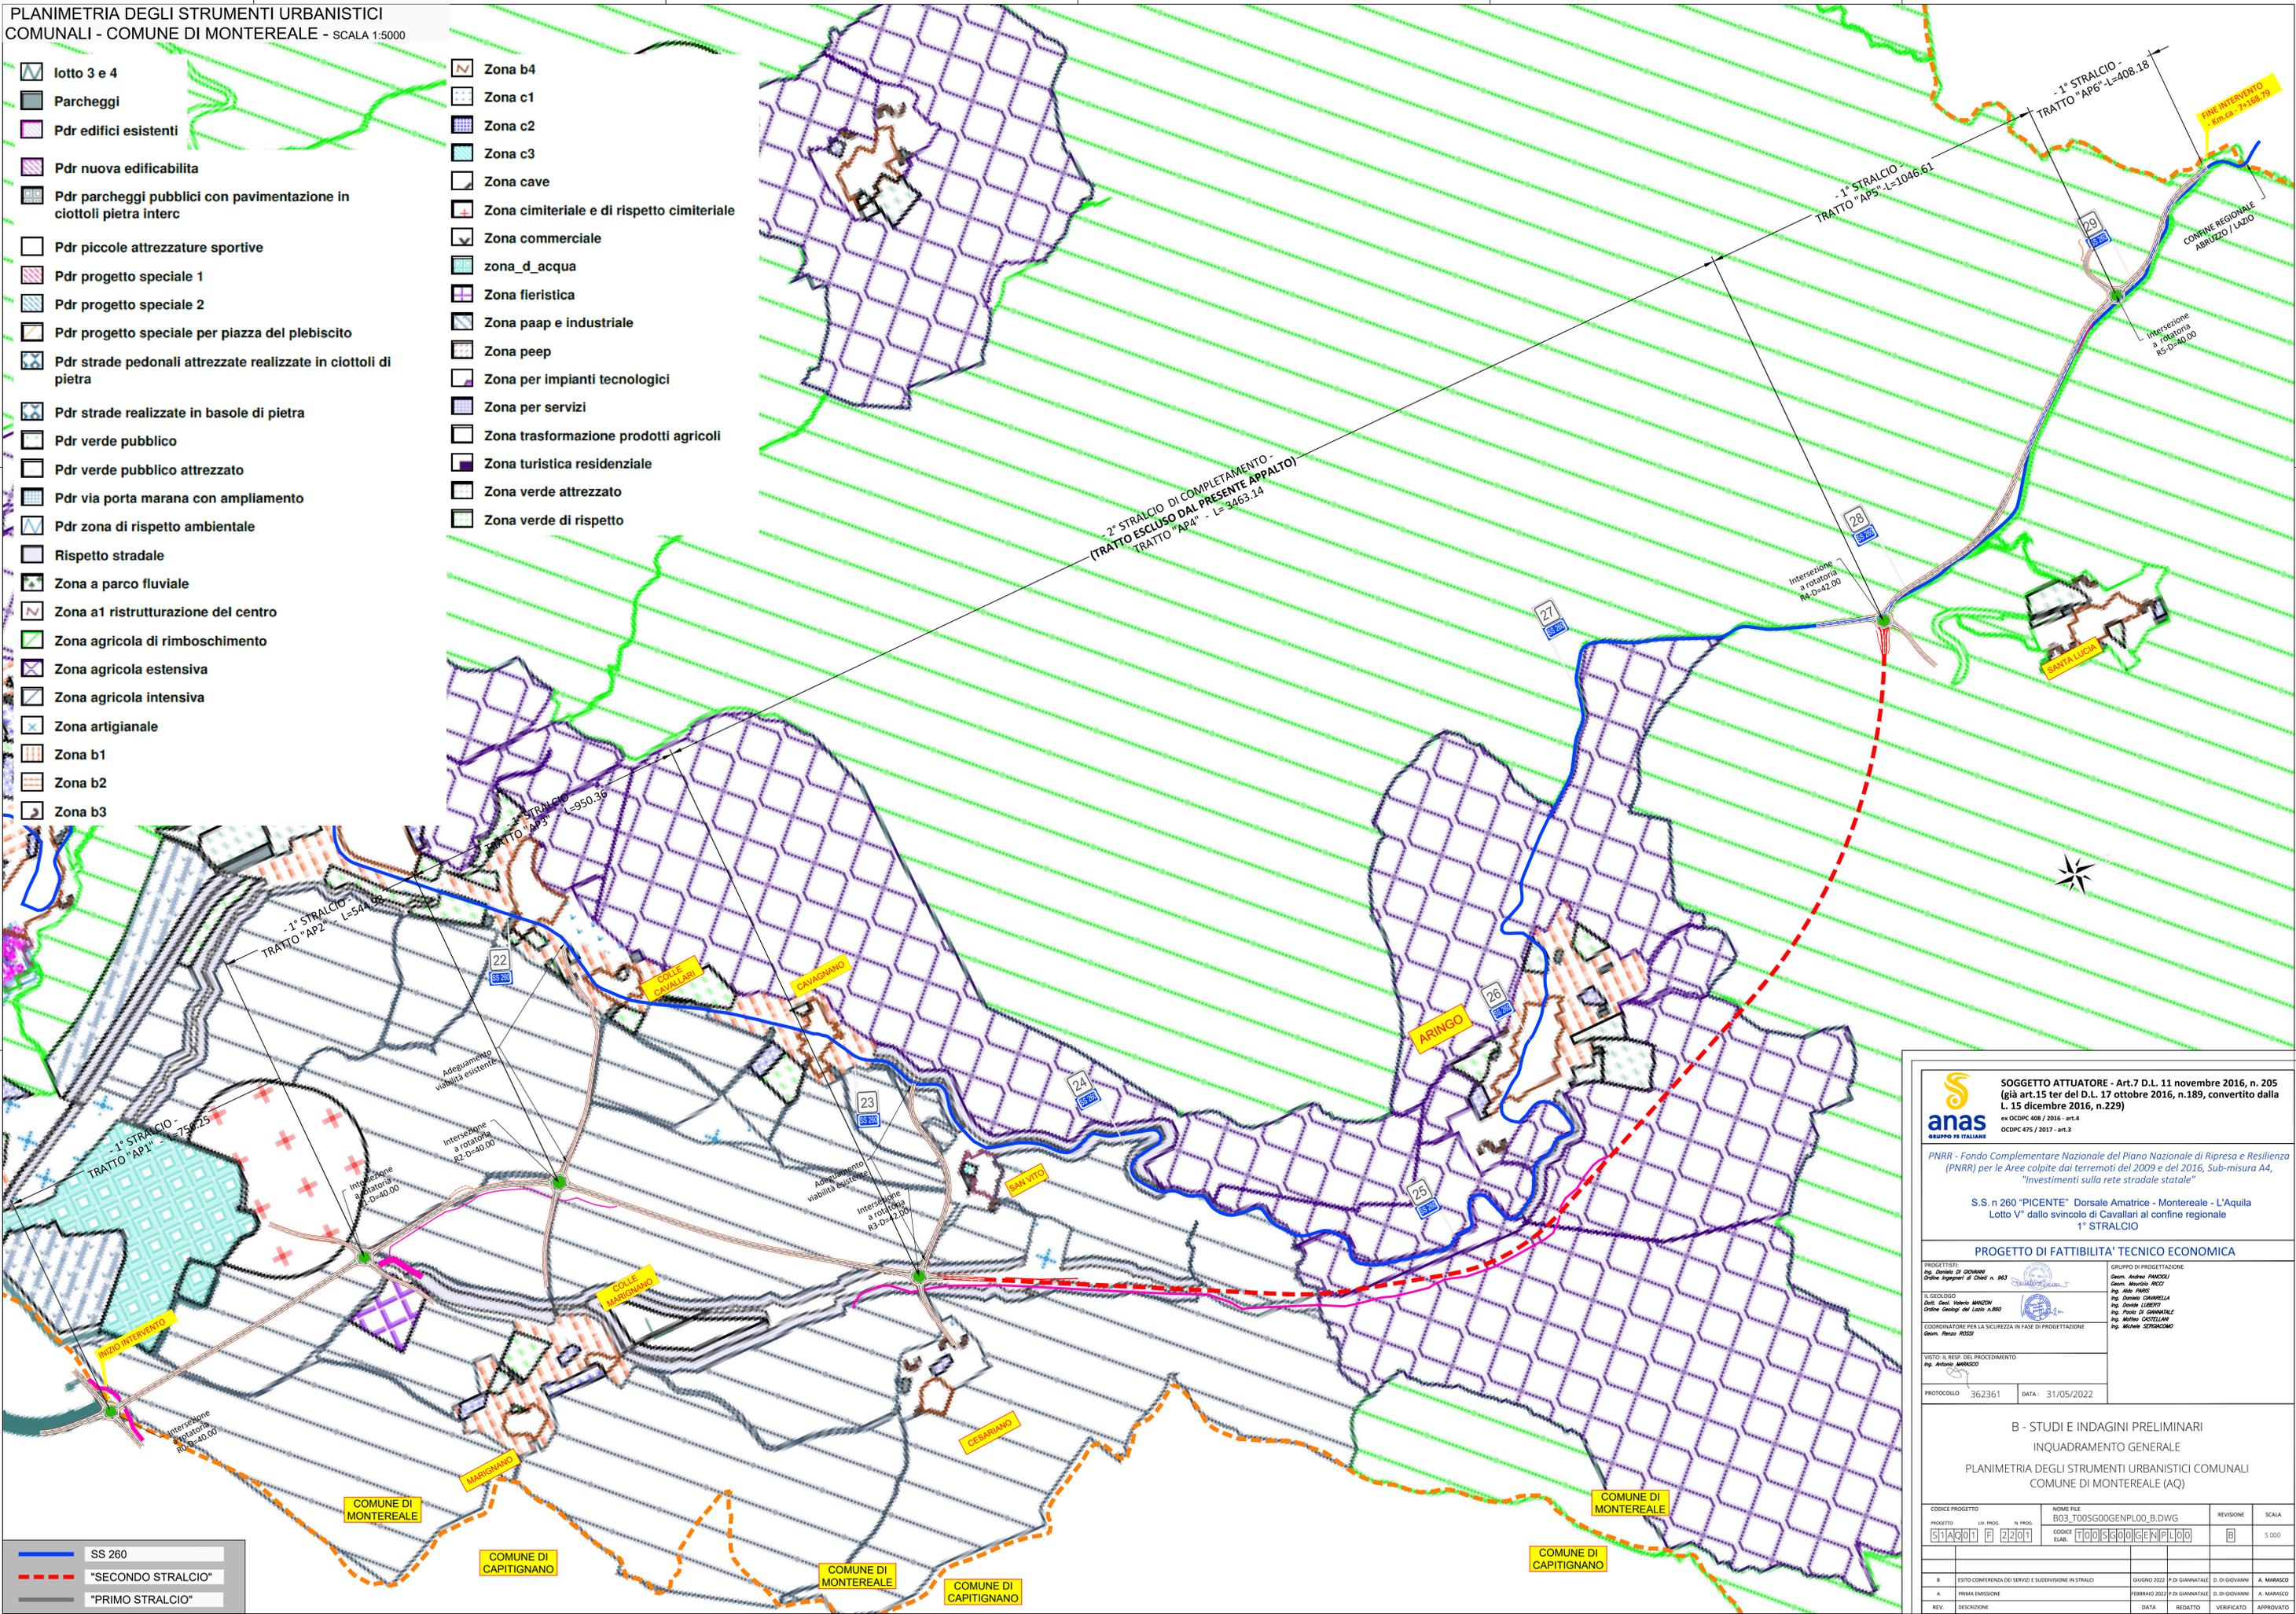

**anass** GRUPPO FS ITALIANE

SOGGETTO ATTUATORE - Art.7 D.L. 11 novembre 2016, n. 205 (già art.15 ter del D.L. 17 ottobre 2016, n.189, convertito dalla L. 15 dicembre 2016, n.229)  
 ex OCDPC 408 / 2016 - art.4  
 OCDPC 475 / 2017 - art.3

PNRR - Fondo Complementare Nazionale del Piano Nazionale di Ripresa e Resilienza (PNRR) per le Aree colpite dai terremoti del 2009 e del 2016, Sub-misura A4, "Investimenti sulla rete stradale statale"

S.S. n 260 "PICENTE" Dorsale Amatrice - Montereaie - L'Aquila Lotto V" dallo svincolo di Cavallari al confine regionale 1° STRALCIO

**PROGETTO DI FATTIBILITA' TECNICO ECONOMICA**

<p>PROGETTISTI:                  Ing. Gianluigi DI GIOVANNI                  Ordine Ingegneri di Chieti n. 963</p> <p>IL GEOLOGO:                  Dott. Geol. Valerio MANZONI                  Ordine Geologi del Lazio n.880</p> <p>COORDINATORE PER LA SICUREZZA IN FASE DI PROGETTAZIONE:                  Geom. Marco PIZZOLI</p> <p>VISTO: IL RESP. DEL PROCEDIMENTO:                  Ing. Antonio MARASCO</p> <p>PROTOCOLLO: 362361    DATA: 31/05/2022</p>	<p>GRUPPO DI PROGETTAZIONE:                  Geom. Andrea PANICOLI                  Geom. Maurizio BICI                  Ing. Aldo PAVI                  Ing. Daniela CARMELLA                  Ing. Davide LUZZI                  Ing. Paolo DI GIOVANNI                  Ing. Andrea CESTUARI                  Ing. Michele SERACINO</p>
---	--

**B - STUDI E INDAGINI PRELIMINARI**  
 INQUADRAMENTO GENERALE  
 PLANIMETRIA DEGLI STRUMENTI URBANISTICI COMUNALI  
 COMUNE DI MONTEREALE (AQ)

CODICE PROGETTO	NOME FILE	REVISIONE	SCALA
PRODOTTO DA: 21001	B03_TO05G00GENP00_B.DWG	B	1:5000

REV.	DESCRIZIONE	DATA	REDAITTO	VERIFICATO	APPROVATO
B	ESITO CONFERENZA DEI SERVIZI E SUDDIVISIONE IN STRALCI	GIUGNO 2022	P. DI GIANNATALE	D. DI GIOVANNI	A. MARASCO
A	PRIMA EMISSIONE	FEBBRAIO 2022	P. DI GIANNATALE	D. DI GIOVANNI	A. MARASCO

- SS 260
- "SECONDO STRALCIO"
- "PRIMO STRALCIO"