



SISTEMA DI RACCOLTA ACQUE DI PIATTAFORMA STRADALE


Scala 1:20

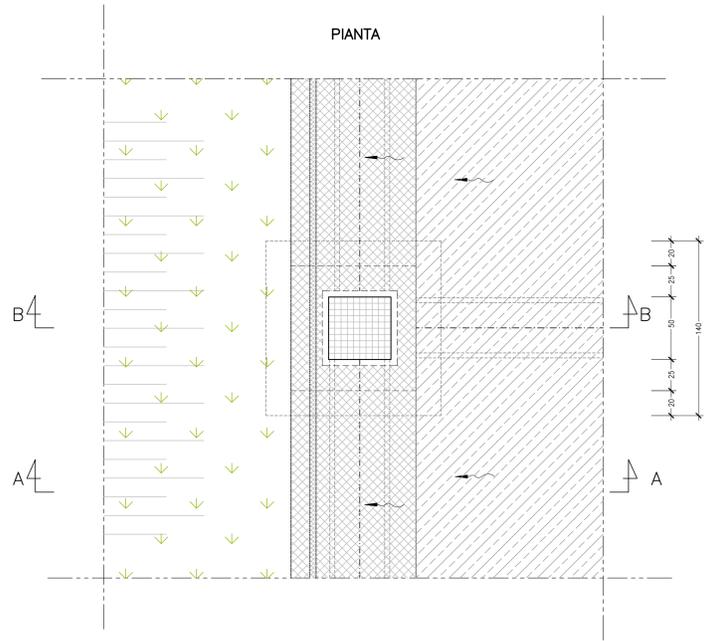


SEZIONE TIPO CUNETTA B=100

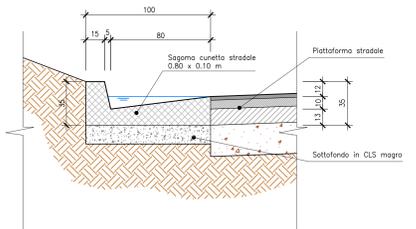


SEZIONE TIPO CUNETTA B=125

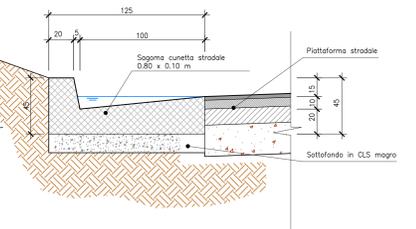

SEZIONE A-A

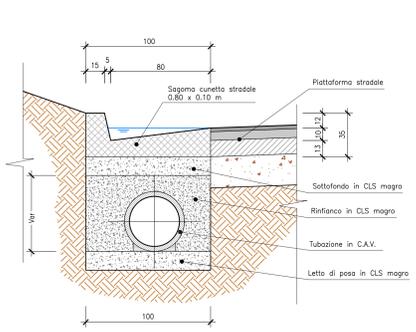


SEZIONE B-B

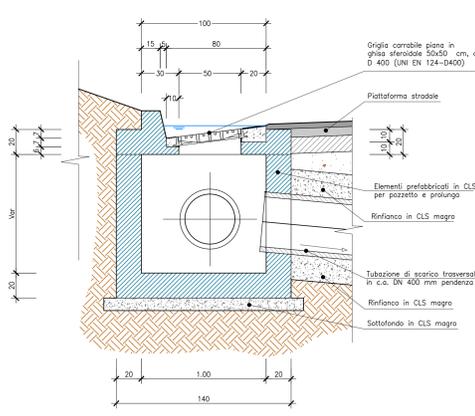



PARTICOLARE TIPO EMBRICI

Scala 1:20

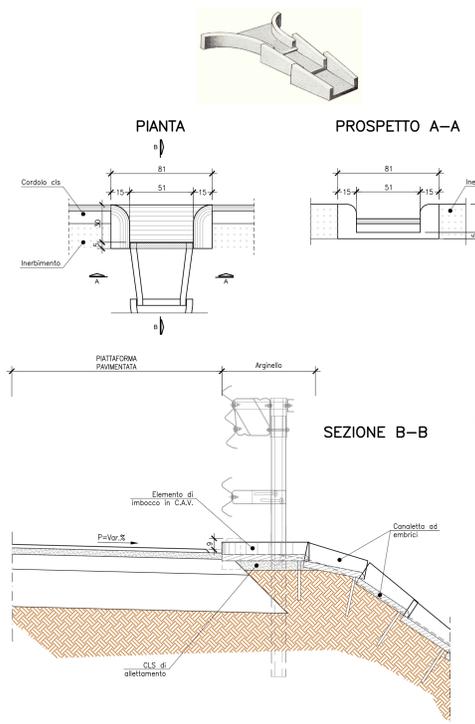


PARTICOLARE RACCORDO TUBO DI ATTRAVERSAMENTO-EMBRICE

Scala 1:20

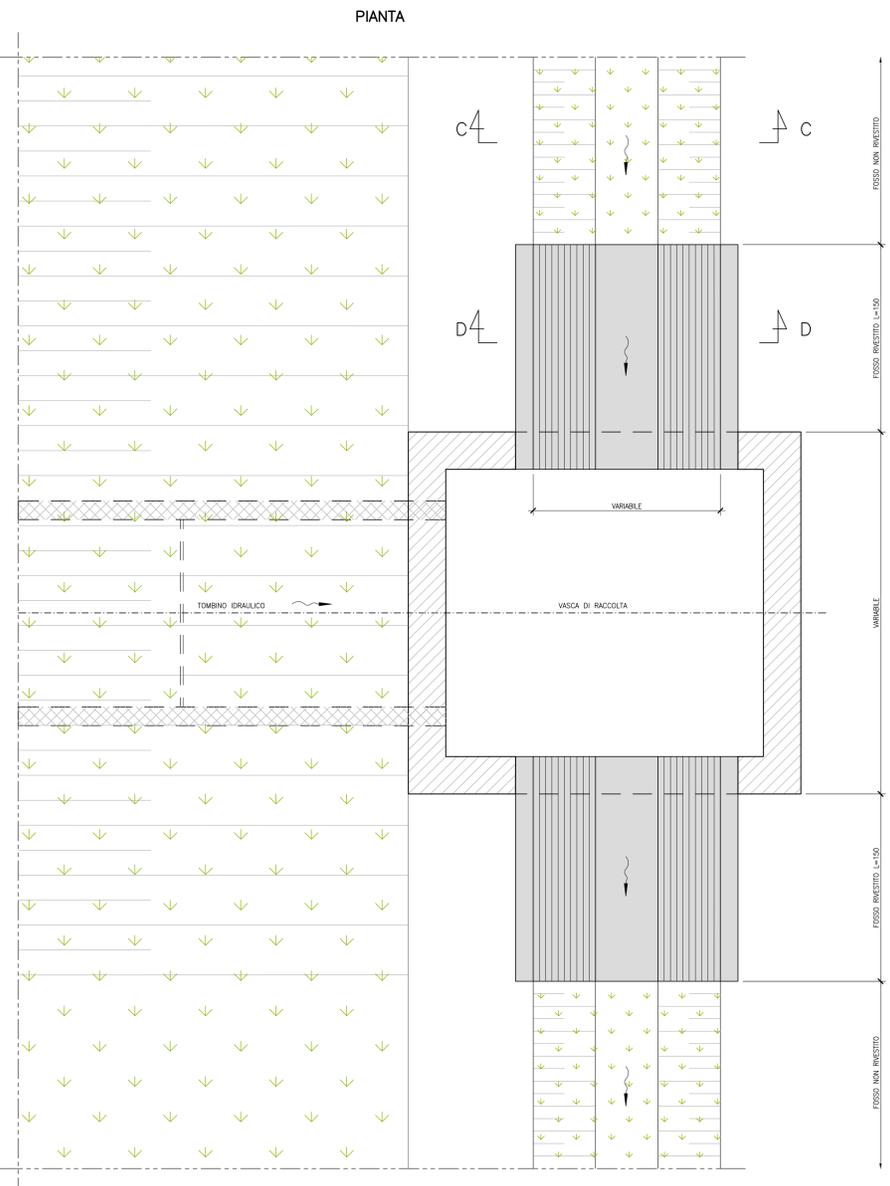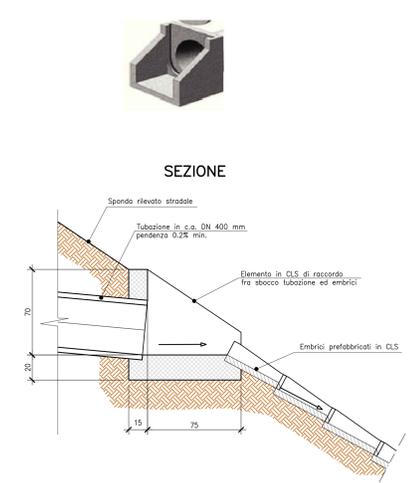








FOSSE DI GUARDIA NON RIVESTITI SEZIONE C-C

Scala 1:20

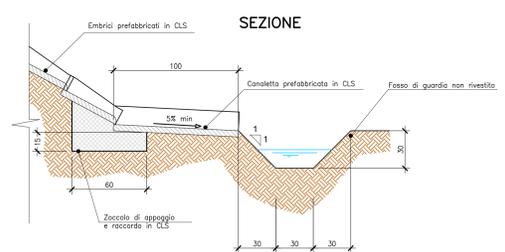


FOSSE DI GUARDIA RIVESTITI SEZIONE D-D

Scala 1:20

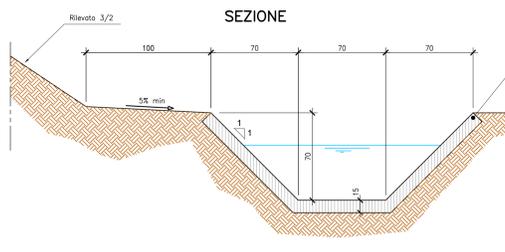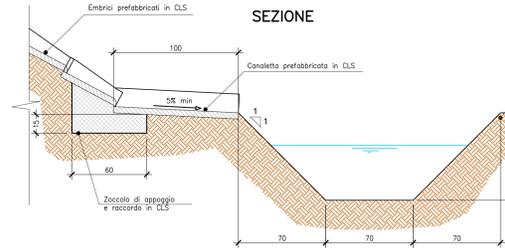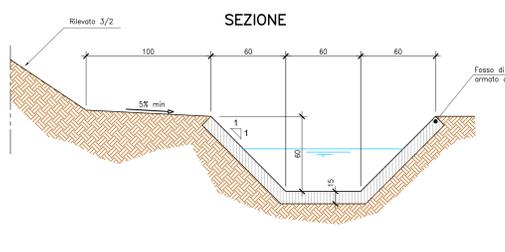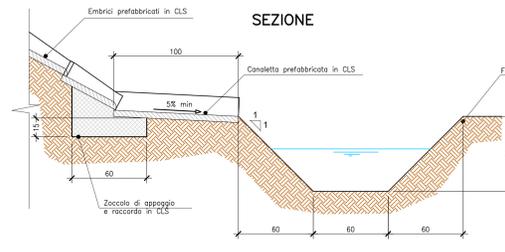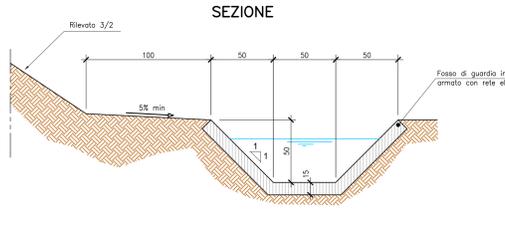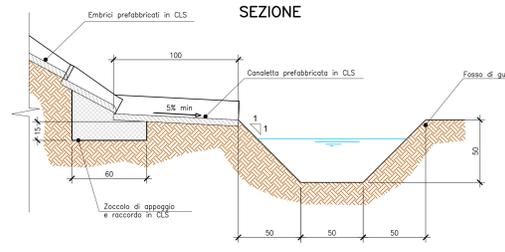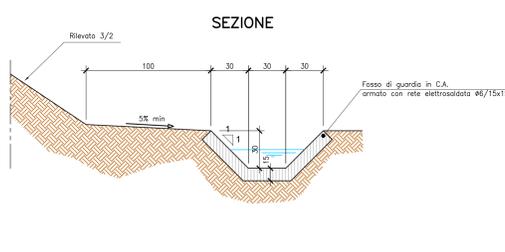

CANALETTE A "U"

Scala 1:20

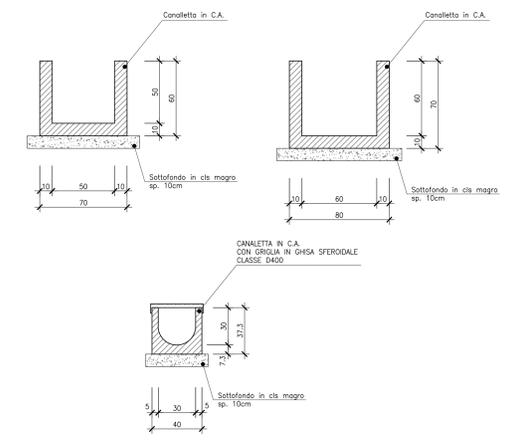

anass GRUPPO FS ITALIANE
SOGGETTO ATTUATORE - Art.7 D.L. 11 novembre 2016, n. 205
 (già art.15 ter del D.L. 17 ottobre 2016, n.189, convertito dalla L. 15 dicembre 2016, n.229)
 ex OCDPC 408 / 2016 - art.4
 OCDPC 475 / 2017 - art.3

PNRR - Fondo Complementare Nazionale del Piano Nazionale di Ripresa e Resilienza (PNRR) per le Aree colpite dai terremoti del 2009 e del 2016, Sub-misura A4, "Investimenti sulla rete stradale statale"

S.S. n 260 "PICENTE" Dorsale Amatrice - Montecoreale - L'Aquila Lotto V° dallo svincolo di Cavallari al confine regionale 1° STRALCIO

PROGETTO DI FATIBILITA' TECNICO ECONOMICA

PROGETTISTI: Ing. Giovanni DI SICILIANO Dott. Antonio DI CHIARI n. 983	GRUPPO DI PROGETTAZIONE Geom. Andrea FANCIULLI Geom. Maurizio RICCIO Ing. Aldo PARRI
IL GEOLOGO: Dott. Geol. Vittorio MANZONI Dott. Geol. Luigi A. BASSO	Ing. Daniela CHIANZELLA Ing. Daniele LUBERTI Ing. Paolo DI GIOVANNALE Ing. Andrea CASCELLANI Ing. Michele SERGIACOMO
COORDINATORE PER LA SICUREZZA IN FASE DI PROGETTAZIONE: Geom. Renato RISSI	
VISTO IL RESP. DEL PROCEDIMENTO: Ing. Antonio MARASCO	
PROTOCOLLO 362361 DATA: 31/05/2022	

C - PROGETTO DELL'INFRASTRUTTURA OPERE D'ARTE MINORI Particolari costruttivi opere idrauliche all'aperto

CODICE PROGETTO	NOME FILE	REVISIONE	SCALA
511A0011 F12101	C2-TO0PS001DRD106_A.DWG	A	VARIE
PROGETTO	LIV. PROJ.	N. PROJ.	
A	ESITO CONFERENZA DEI SERVIZI E SUDDIVISIONE IN STRALCI	GIUGNO/2022	M. SERGIACOMO D. DI GIOVANNI A. MARASCO
REV.	DESCRIZIONE	DATA	REDATTO VERIFICATO APPROVATO