



SEZIONE TIPO MURO C.A. SOTTOSCARPA

Scala 1:50

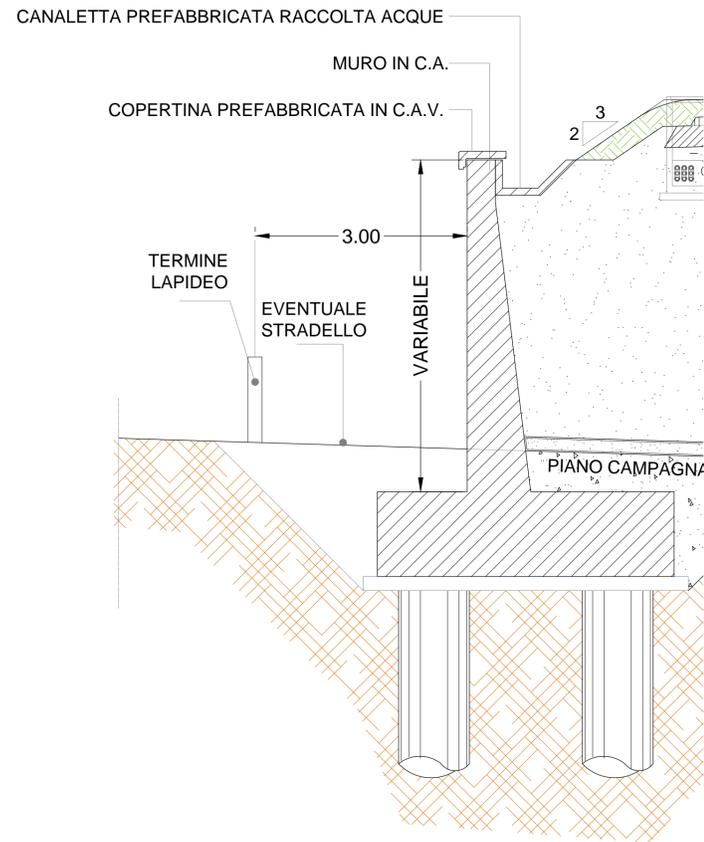


SEZIONE TIPO MURO C.A. CONTRORIPA

Scala 1:50

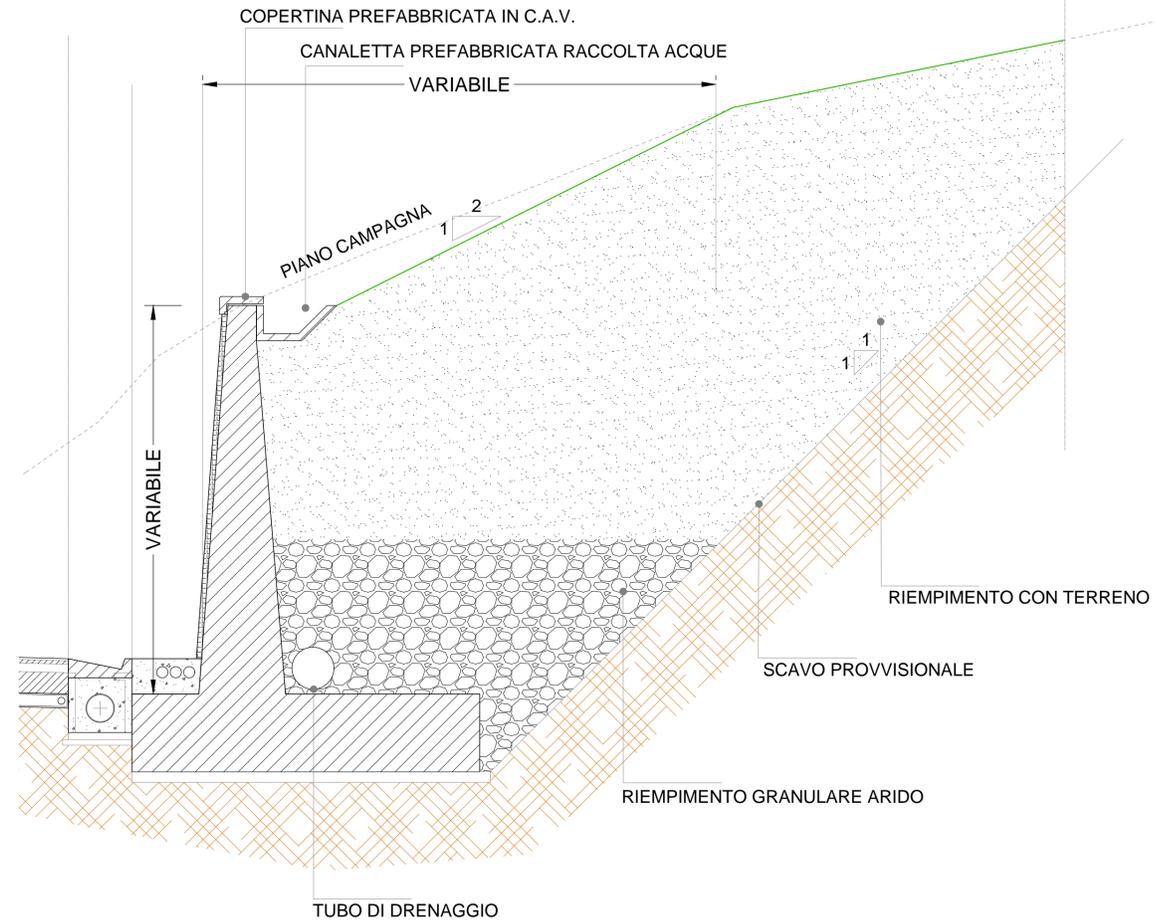


SEZIONE TIPO MURO C.A. PREFABBRICATO SOTTOSCARPA

Scala 1:50

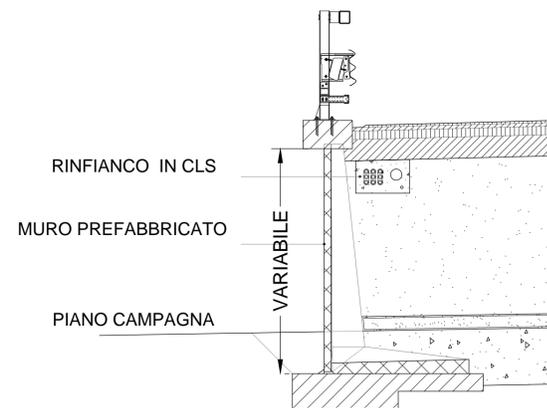

SEZIONE TIPO MURO C.A. PREFABBRICATO CONTRORIPA

Scala 1:50

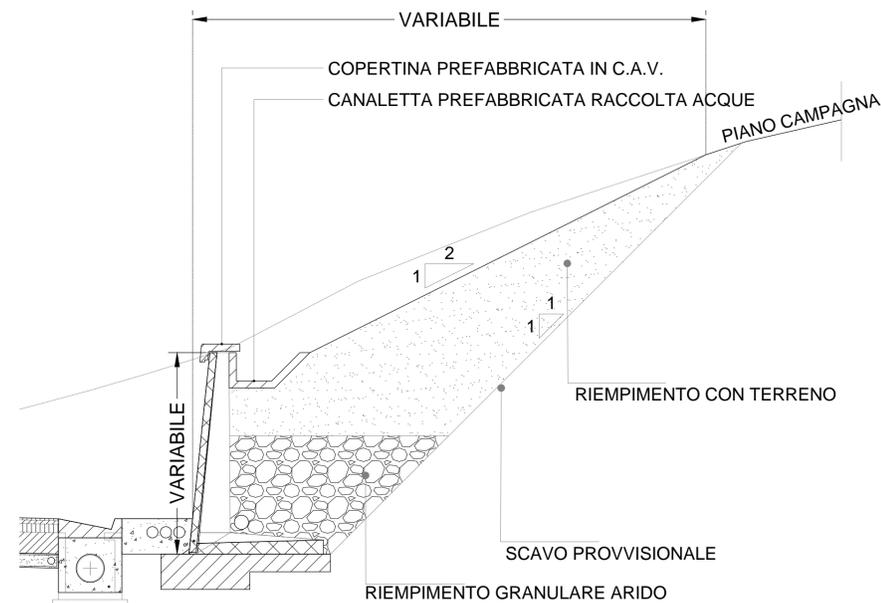

anas
GRUPPO FS ITALIANE

SOGGETTO ATTUATORE - Art.7 D.L. 11 novembre 2016, n. 205
(già art.15 ter del D.L. 17 ottobre 2016, n.189, convertito dalla L. 15 dicembre 2016, n.229)
ex OCDPC 408 / 2016 - art.4
OCDPC 475 / 2017 - art.3

PNRR - Fondo Complementare Nazionale del Piano Nazionale di Ripresa e Resilienza (PNRR) per le Aree colpite dai terremoti del 2009 e del 2016, Sub-misura A4, "Investimenti sulla rete stradale statale"

S.S. n 260 "PICENTE" Dorsale Amatrice - Montereale - L'Aquila
Lotto V° dallo svincolo di Cavallari al confine regionale
1° STRALCIO

PROGETTO DI FATTIBILITA' TECNICO ECONOMICA

PROGETTISTI:
Ing. Daniele DI GIOVANNI
Ordine Ingegneri di Chieti n. 963

GRUPPO DI PROGETTAZIONE
Geom. Andrea PANCIOLO
Geom. Maurizio RICCI

IL GEOLOGO
Dott. Geol. Valerio MANZON
Ordine Geologi del Lazio n.860

Ing. Aldo PARIS
Ing. Daniela GIARELLA
Ing. Davide LIBERTI
Ing. Paolo DI GIANNATALE
Ing. Matteo CASTELLANI
Ing. Michele SERGIACOMO

COORDINATORE PER LA SICUREZZA IN FASE DI PROGETTAZIONE
Geom. Renzo ROSSI

VISTO: IL RESP. DEL PROCEDIMENTO
Ing. Antonio MARASCO

PROTOCOLLO 362361 DATA: 31/05/2022

C - PROGETTO DELL'INFRASTRUTTURA
OPERE D'ARTE MINORI
Tipologici muri in c.a.

CODICE PROGETTO		NOME FILE	REVISIONE	SCALA	
PROGETTO	LIV. PROG.	N. PROG.			
S1AQ01	F	2201	A	1:50	
CODICE ELAB.		T00P500STRPF01			
B	ESITO CONFERENZA DEI SERVIZI E SUDDIVISIONE IN STRALCI	LUGLIO 2022	M. CASTELLANI	D. DI GIOVANNI	A. MARASCO
A	PRIMA EMISSIONE	FEBBRAIO 2022		D. DI GIOVANNI	A. MARASCO
REV.	DESCRIZIONE	DATA	REDATTO	VERIFICATO	APPROVATO