



SEZIONE TIPO DI SVINCOLO
RAMPA BIDIREZIONALE IN RILEVATO
SCALA 1:100

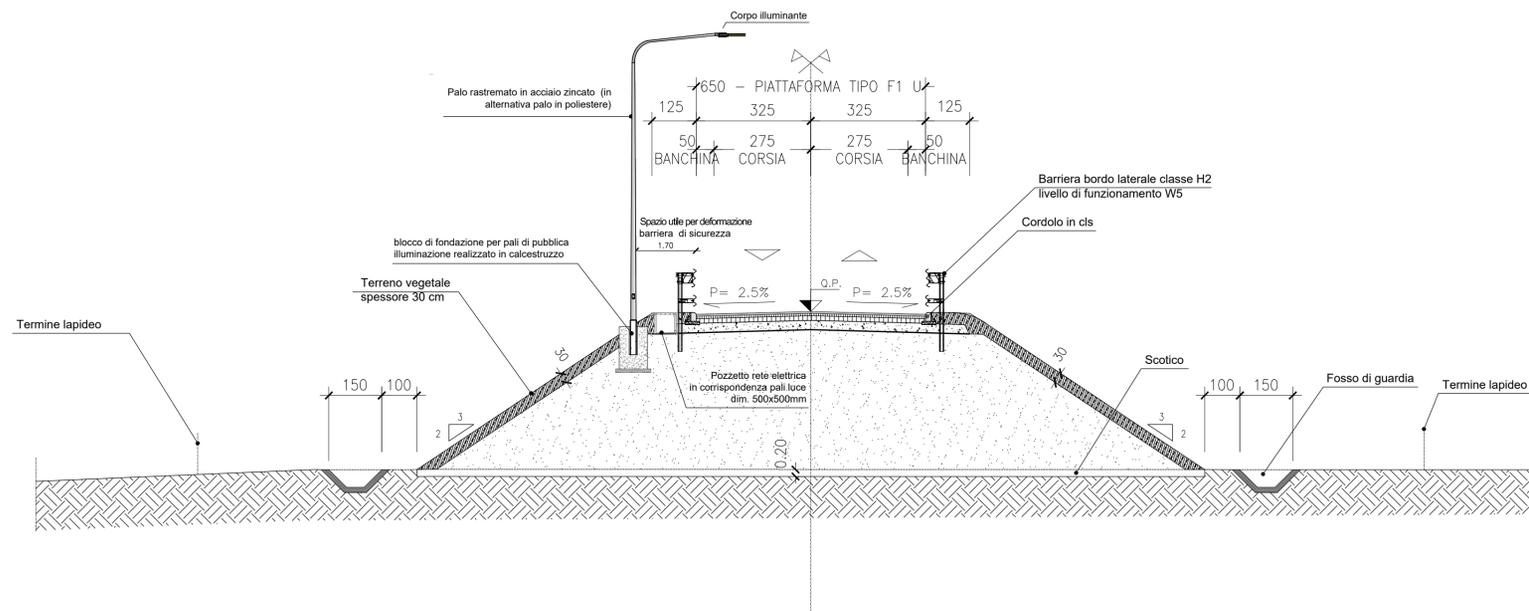

SEZIONE IN ROTATOIA
SCALA 1:100

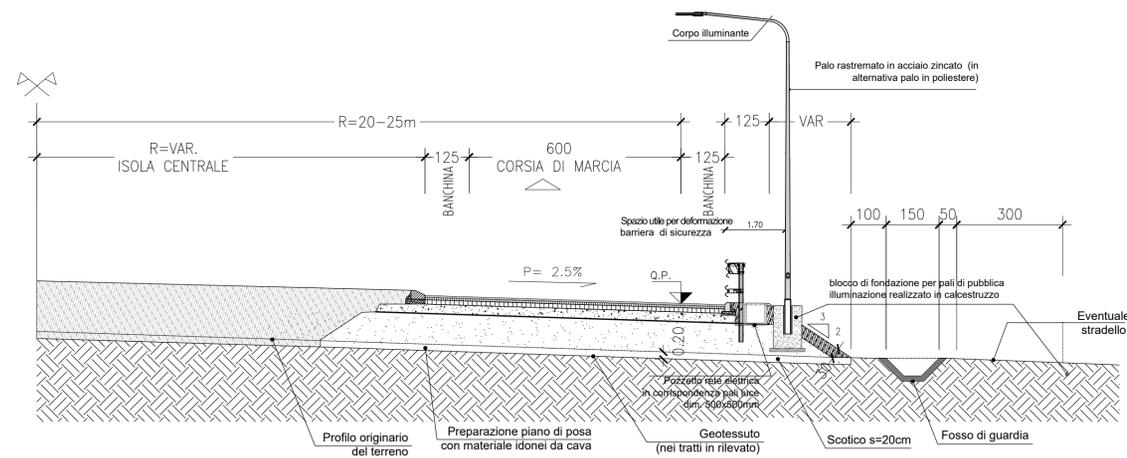

SOGGETTO ATTUATORE - Art.7 D.L. 11 novembre 2016, n. 205
(già art.15 ter del D.L. 17 ottobre 2016, n.189, convertito dalla
L. 15 dicembre 2016, n.229)
ex OCDPC 408 / 2016 - art.4
OCDPC 475 / 2017 - art.3

PNRR - Fondo Complementare Nazionale del Piano Nazionale di Ripresa e Resilienza
(PNRR) per le Aree colpite dai terremoti del 2009 e del 2016, Sub-misura A4,
"Investimenti sulla rete stradale statale"

S.S. n 260 "PICENTE" Dorsale Amatrice - Monteneale - L'Aquila
Lotto V° dallo svincolo di Cavallari al confine regionale
1° STRALCIO

PROGETTO DI FATTIBILITA' TECNICO ECONOMICA

PROGETTISTI:
Ing. Daniela DI GIOVANNI
Ordine Ingegneri di Chieti n. 963
Geom. Andrea PANCIOLO
Geom. Maurizio RICCI
Ing. Aldo PARIS
Ing. Donato CAIARELLA
Ing. Davide LIBERTI
Ing. Paolo DI GIANNATALE
Ing. Matteo CASTELLANI
Ing. Michele SERGIACOMO

IL GEOLOGO
Dott. Geol. Valerio MANZON
Ordine Geologi del Lazio n.860

COORDINATORE PER LA SICUREZZA IN FASE DI PROGETTAZIONE
Geom. Renzo ROSSI

VISTO: IL RESP. DEL PROCEDIMENTO
Ing. Antonio MARASCO

PROTOCOLLO 362361 DATA: 31/05/2022

C - PROGETTO DELL'INFRASTRUTTURA
IMPIANTI E PRESIDI DI SICUREZZA STRADALE
SEZIONI E SCHEMI ILLUMINAZIONE TIPO

CODICE PROGETTO		NOME FILE		REVISIONE	SCALA	
PROGETTO	LIV. PROG.	N. PROG.	C29_T00PS00IMPST00_B.DWG		100	
S1A001	F	2201	CODICE ELAB. T00PS00IMPST00	B		
B	ESITO CONFERENZA DEI SERVIZI E SUDDIVISIONE IN STRALCI		GIUGNO 2022	P. DI GIANNATALE	D. DI GIOVANNI	A. MARASCO
A	PRIMA EMISSIONE		FEBBRAIO 2022	P. DI GIANNATALE	D. DI GIOVANNI	A. MARASCO
REV.	DESCRIZIONE	DATA	REDATTO	VERIFICATO	APPROVATO	