
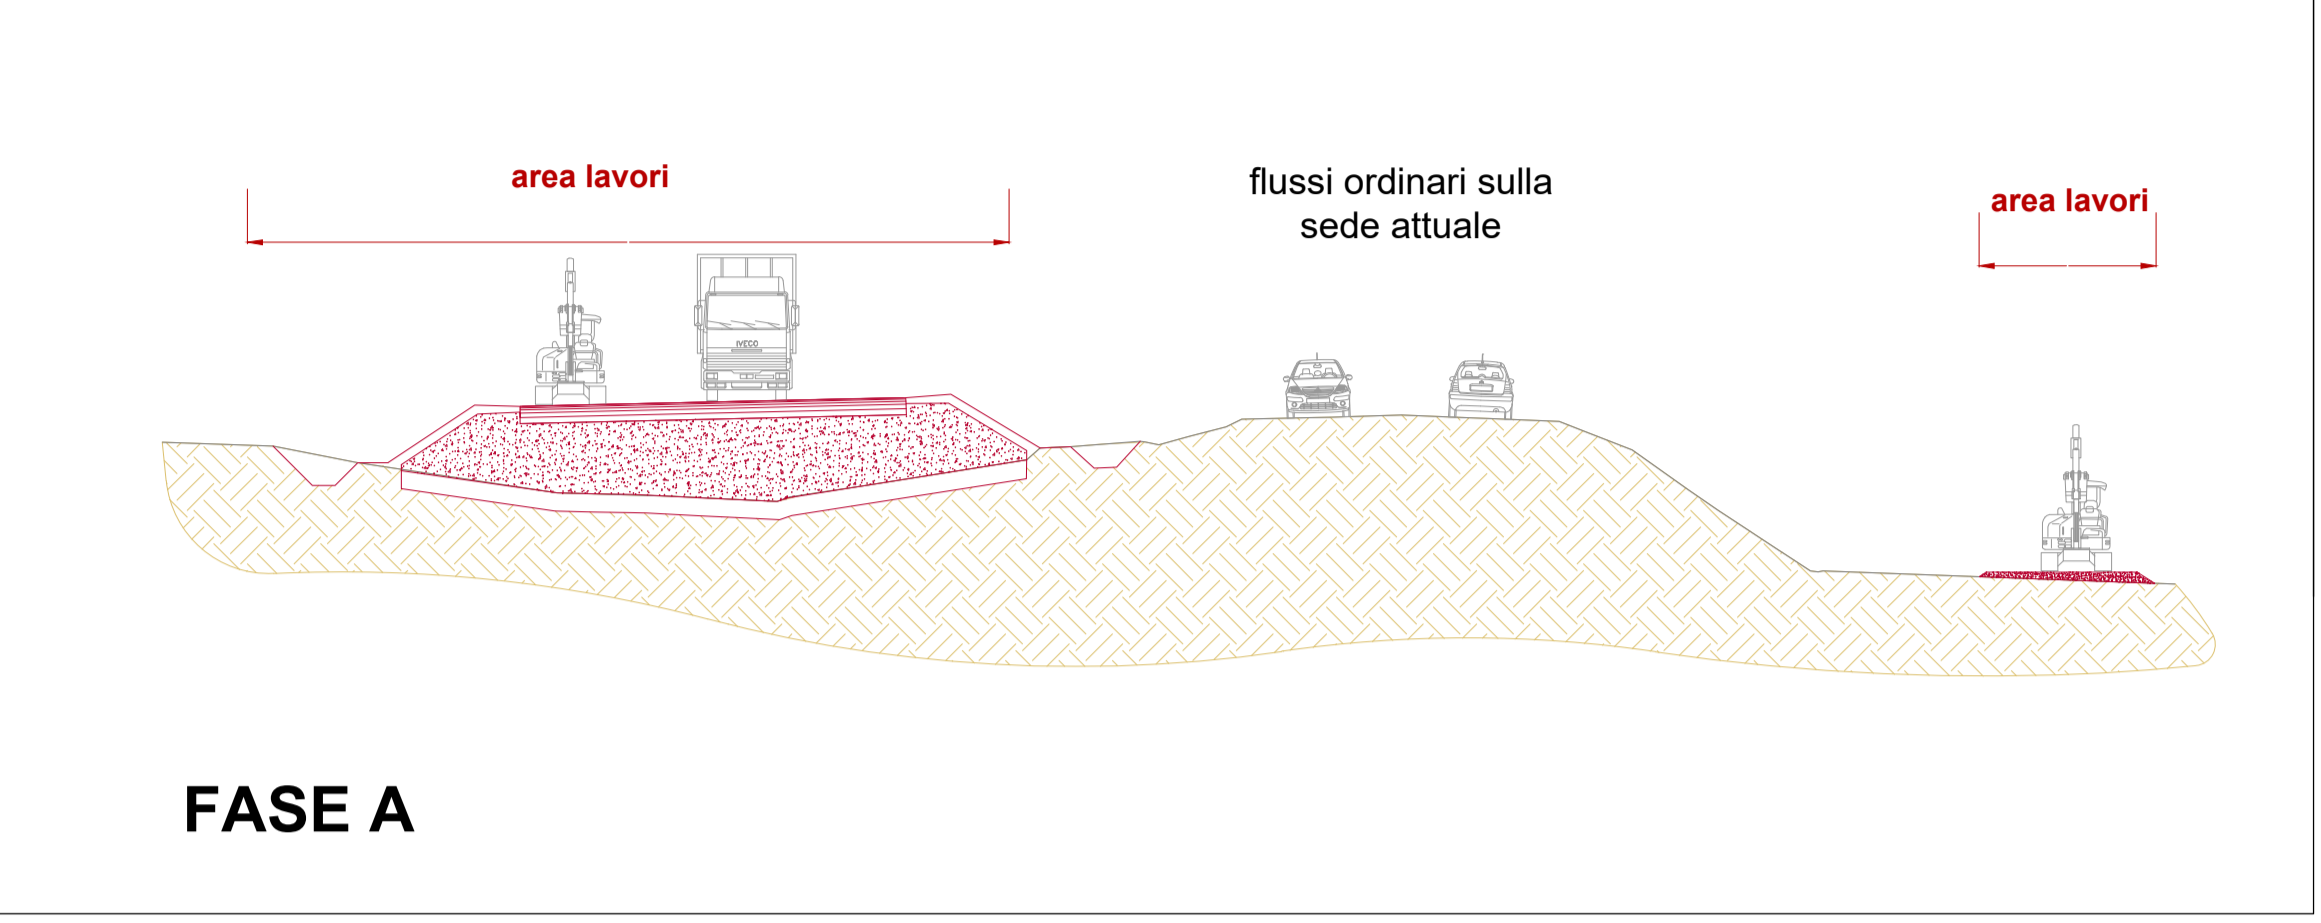




GLI SCHEMI DI AVANZAMENTO LAVORI MOSTRANO CHIARAMENTE COME DALLA FASE B POTRANNO ESSERE APERTI AL TRAFFICO ALCUNI TRONCHI DELLA NUOVA ASTA STRADALE, DIMINUENDO (E COMPENSANDO) IL DISAGIO PER LE UTENZE STRADALI, MASSIMIZZANDO LA PRODUZIONE DEL CANTIERE, RIDUCENDO I CONSUMI DI CARBURANTE E OTTIMIZZANDO LA SICUREZZA DELLA CIRCOLAZIONE IN FASE DI REALIZZAZIONE DELL'OPERA.

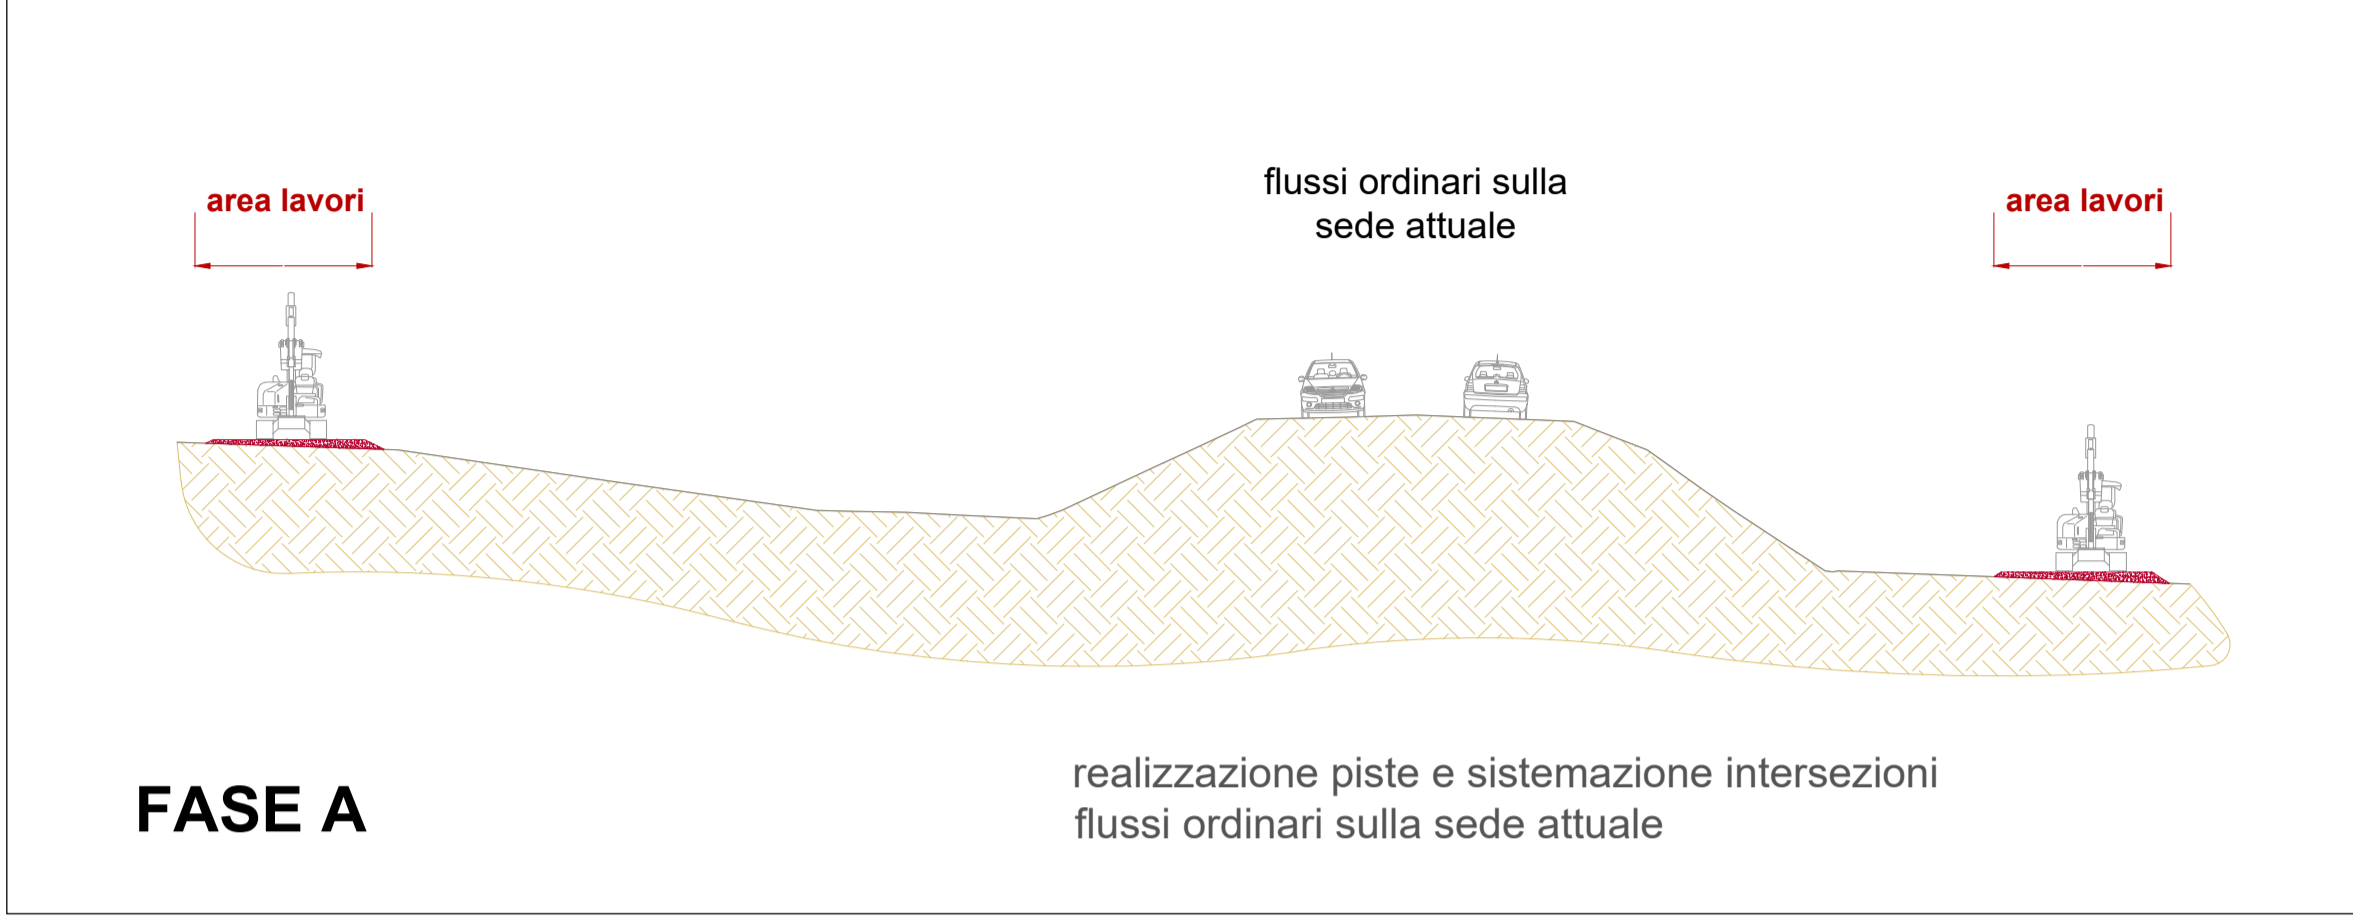

**LEGENDA**

opere in via di realizzazione

opere già realizzate

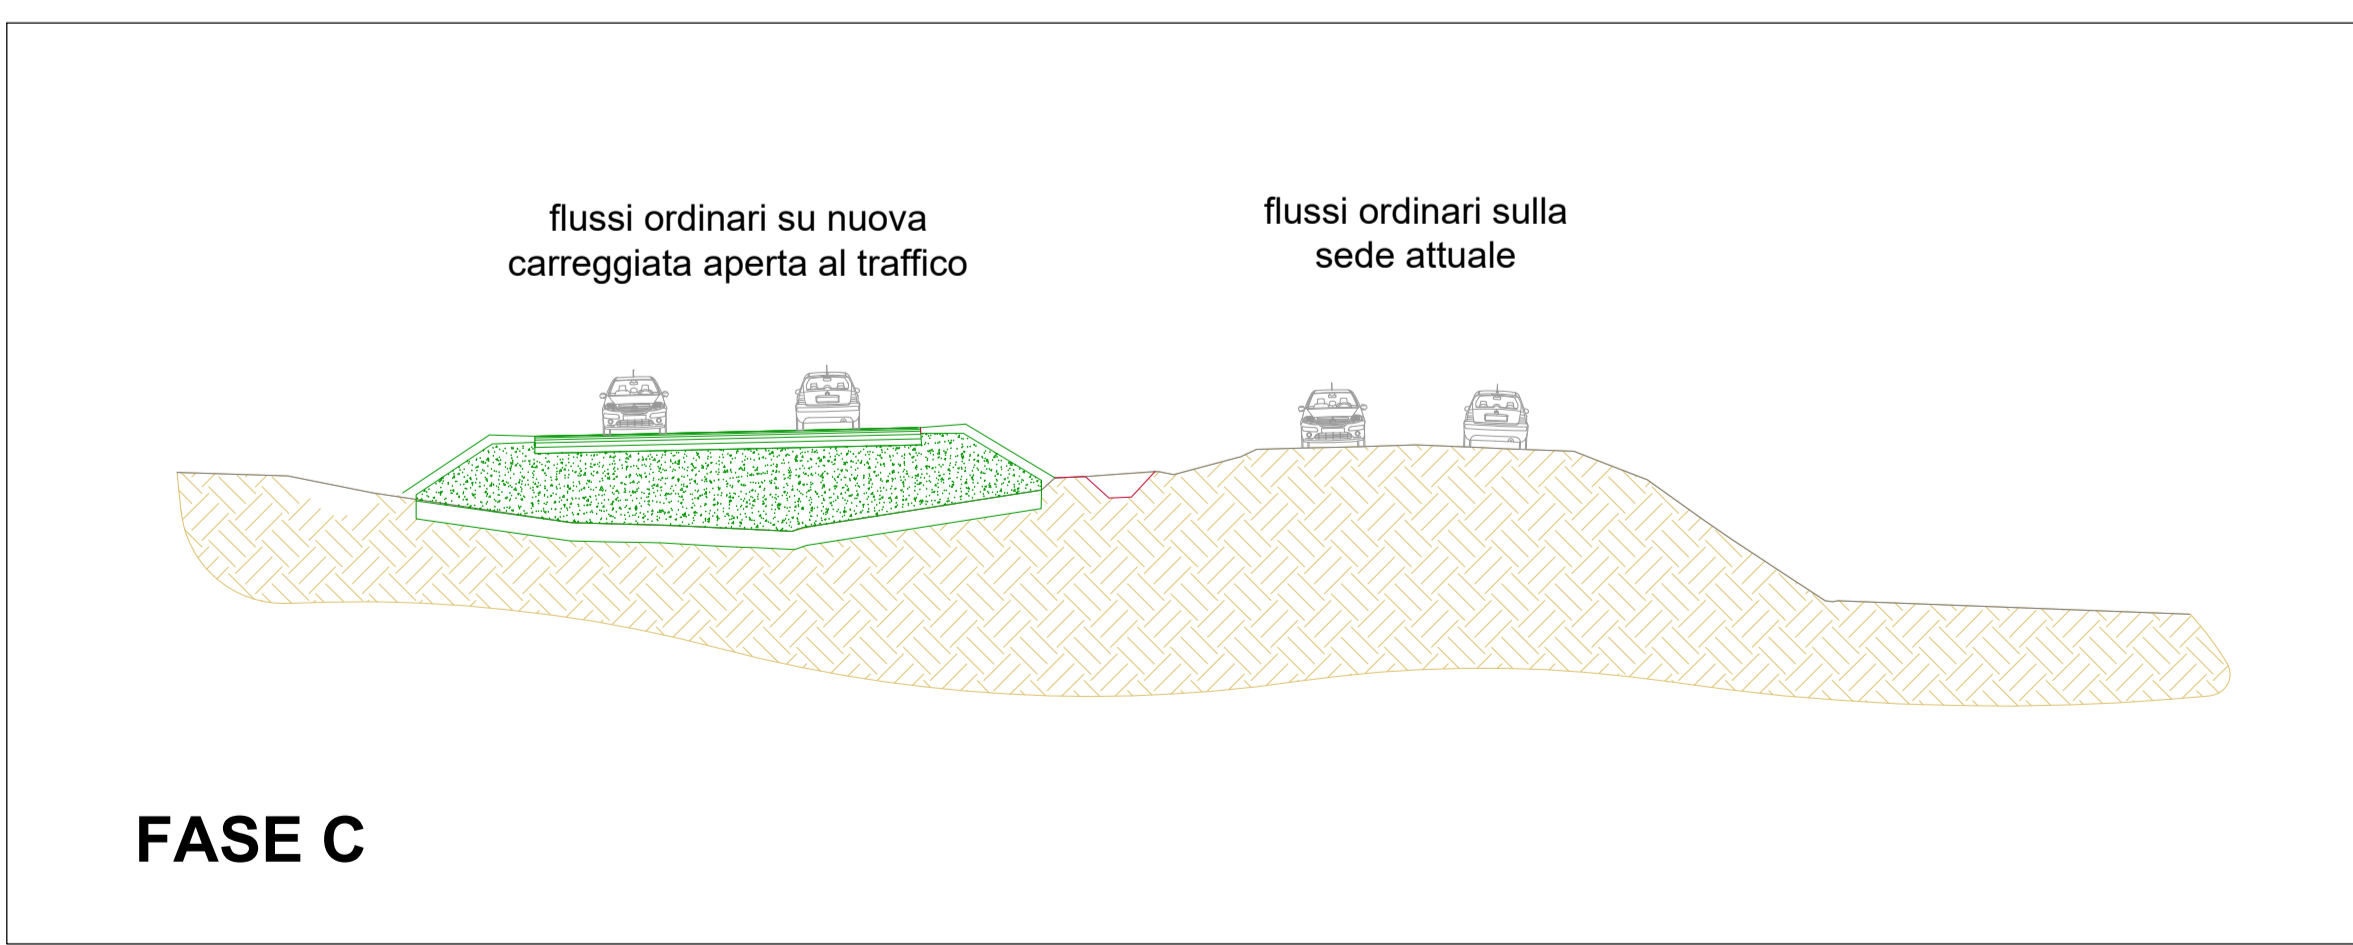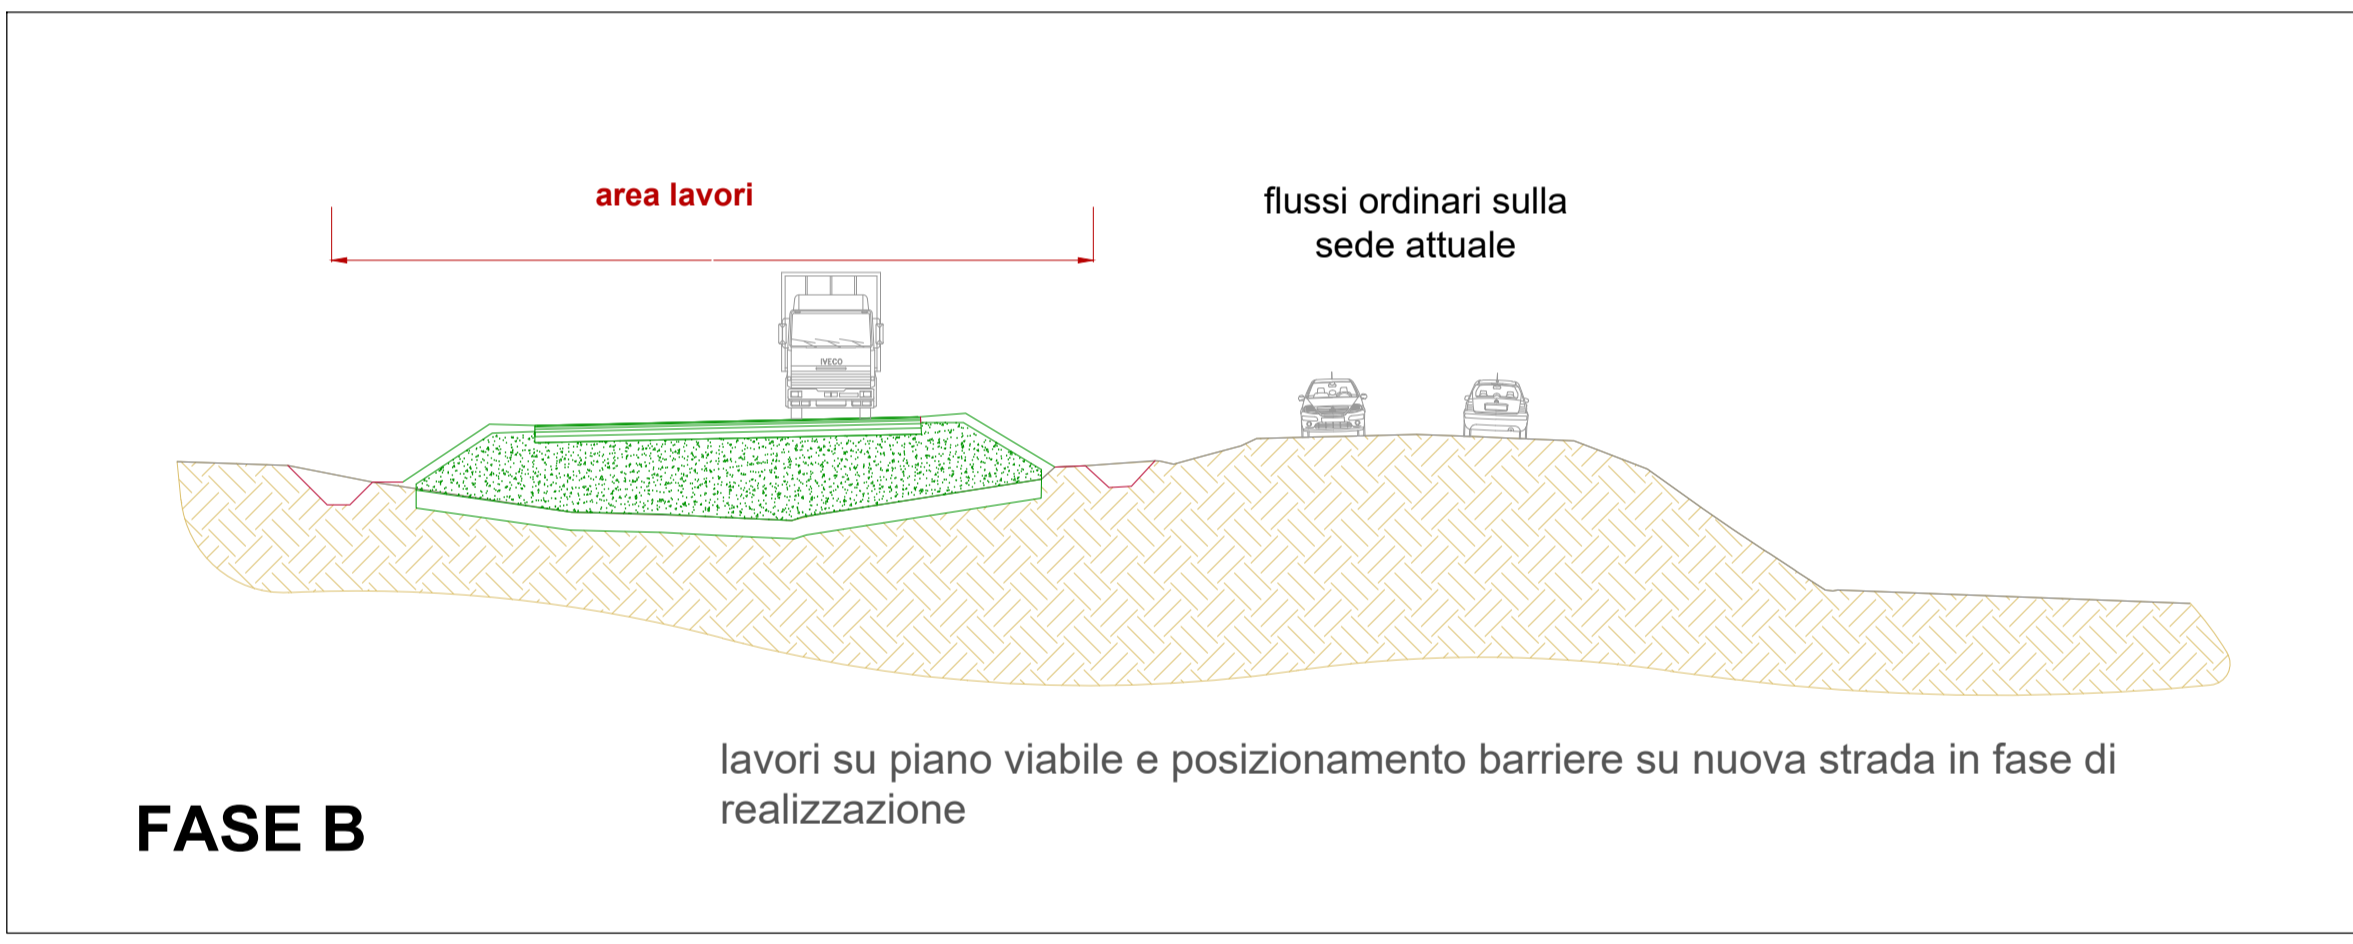

**GRUPPO FS ITALIANE**

**SOGGETTO ATTUATORE - Art.7 D.L. 11 novembre 2016, n. 205 (già art.15 ter del D.L. 17 ottobre 2016, n.189, convertito dalla L. 15 dicembre 2016, n.229)**  
 ex OCDPC 408 / 2016 - art.4  
 OCDPC 475 / 2017 - art.3

*PNRR - Fondo Complementare Nazionale del Piano Nazionale di Ripresa e Resilienza (PNRR) per le Aree colpite dai terremoti del 2009 e del 2016, Sub-misura A4, "Investimenti sulla rete stradale statale"*

**S.S. n 260 "PICENTE" Dorsale Amatrice - Montereale - L'Aquila**  
 Lotto V° dallo svincolo di Cavallari al confine regionale  
 1° STRALCIO

**PROGETTO DI FATTIBILITA' TECNICO ECONOMICA**

<b>PROGETTISTI:</b> Ing. Daniela Di GIOVANNI Ordine Ingegneri di Chieti n. 963	<b>GRUPPO DI PROGETTAZIONE</b> Geom. Andrea PANCIOLO Geom. Maurizio RICCI
<b>IL GEOLOGO</b> Dott. Geol. Valerio MANZONI Ordine Geologi del Lazio n.860	Ing. Aldo PARIS Ing. Daniela CAVARELLA Ing. Davide LIBERTI Ing. Paolo Di GIANNATALE Ing. Matteo CASTELLANI Ing. Michele SERGIACOMO
<b>COORDINATORE PER LA SICUREZZA IN FASE DI PROGETTAZIONE</b> Geom. Renzo ROSSI	
<b>VISTO: IL RESP. DEL PROCEDIMENTO</b> Ing. Antonio MARASCO	
PROTOCOLLO 362361	DATA: 31/05/2022

**C - PROGETTO DELL'INFRASTRUTTURA**  
**CANTIERIZZAZIONE E SICUREZZA**  
**SCHEMI TIPO DI AVANZAMENTO TEMPORALE LAVORI**

CODICE PROGETTO	NOME FILE	REVISIONE	SCALA
PROGETTO LIV. PROG. N. PROG. S1A001 F 2201	C33_T00PS00CANPE01_B.DWG	B	VARIE
CODICE ELAB.	T00P[S00]CANPE01		
B	ESITO CONFERENZA DEI SERVIZI E SUDDIVISIONE IN STRALCI	GIUGNO 2022	P. DI GIANNATALE D. DI GIOVANNI A. MARASCO
A	PRIMA EMISSIONE	FEBBRAIO 2022	P. DI GIANNATALE D. DI GIOVANNI A. MARASCO
REV.	DESCRIZIONE	DATA	REDATTO VERIFICATO APPROVATO