
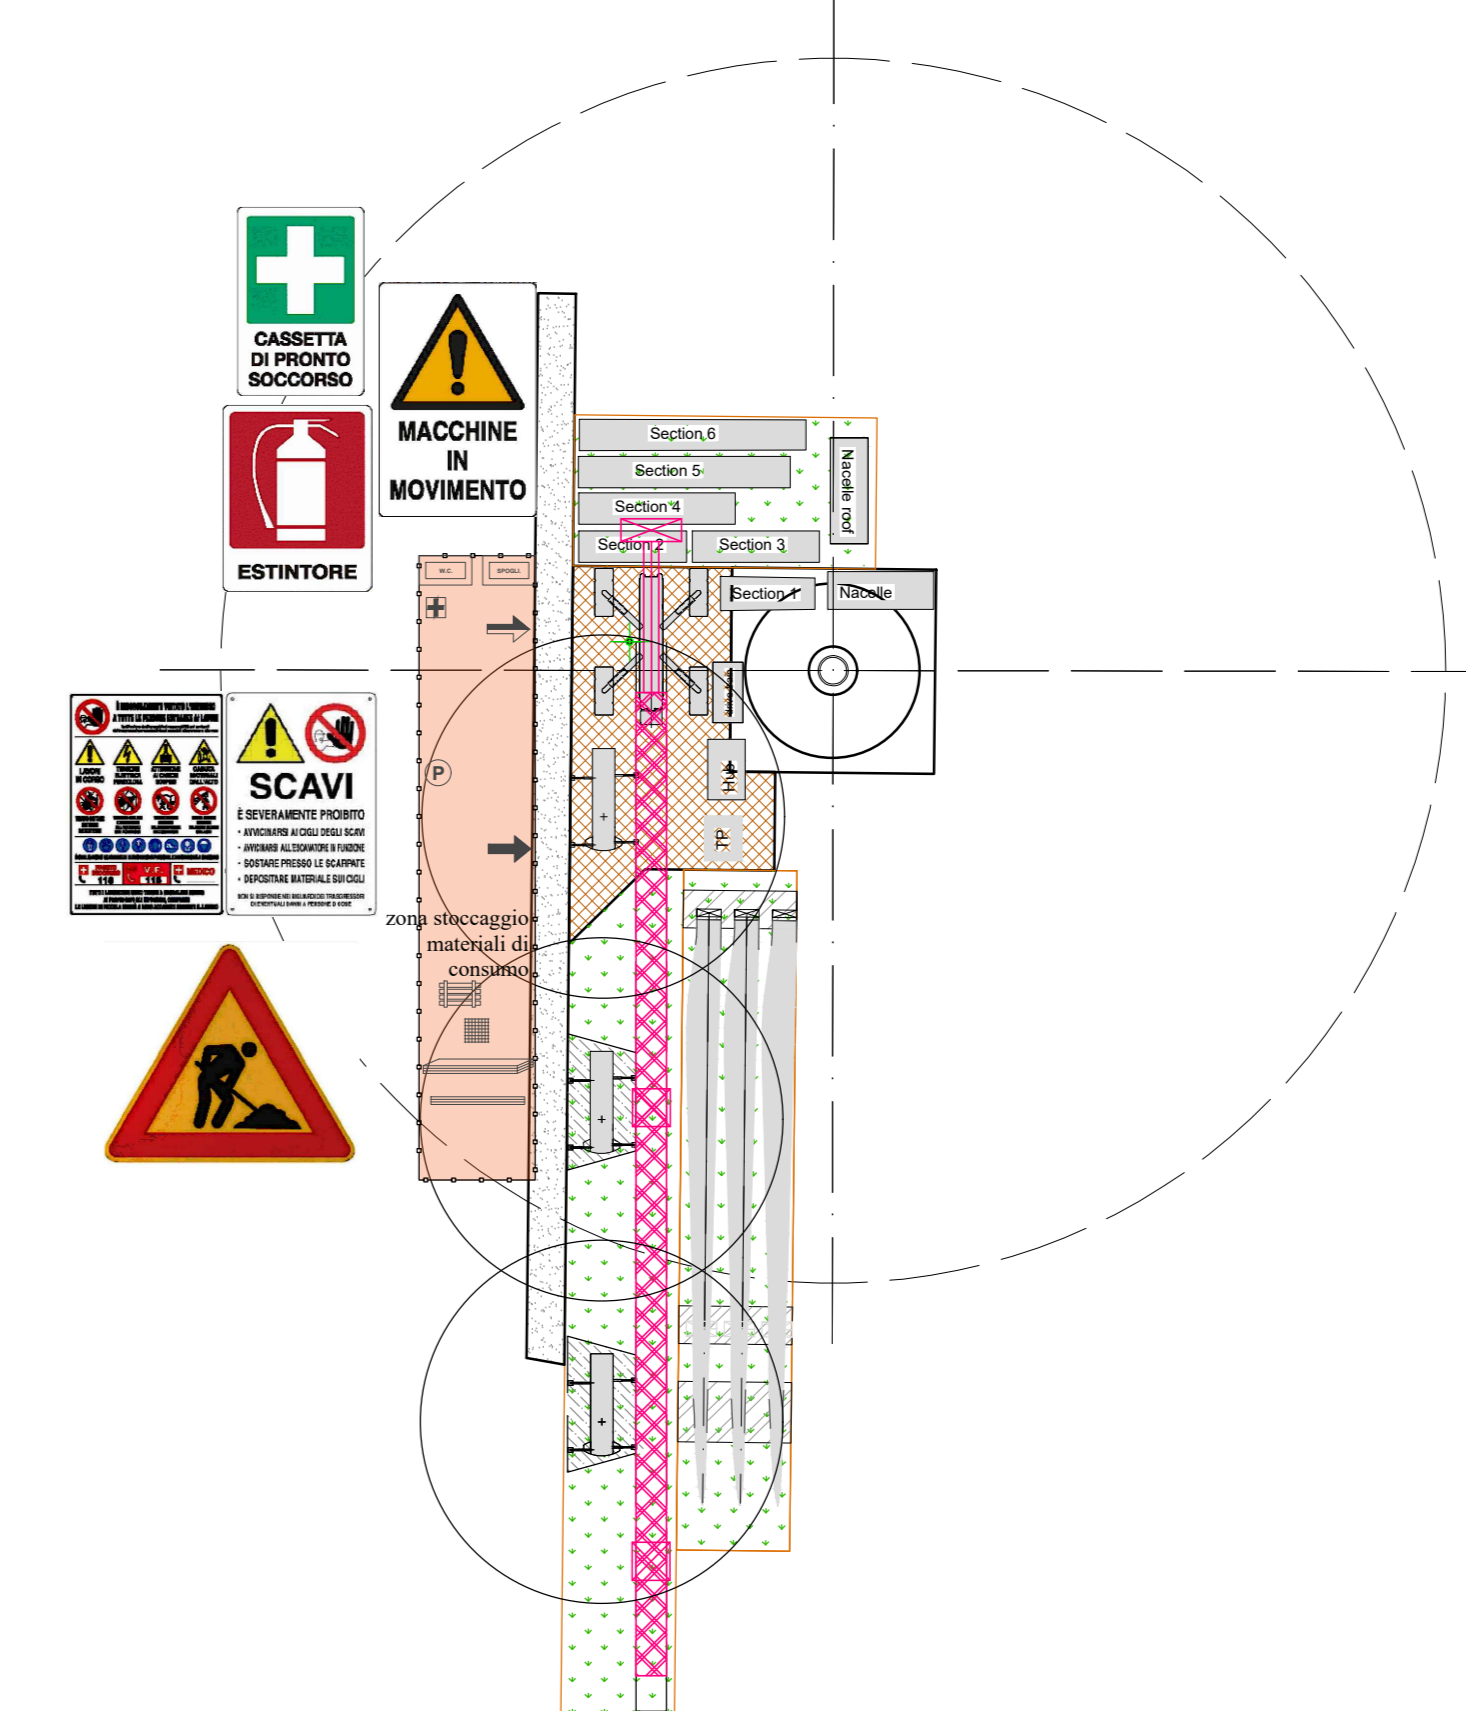
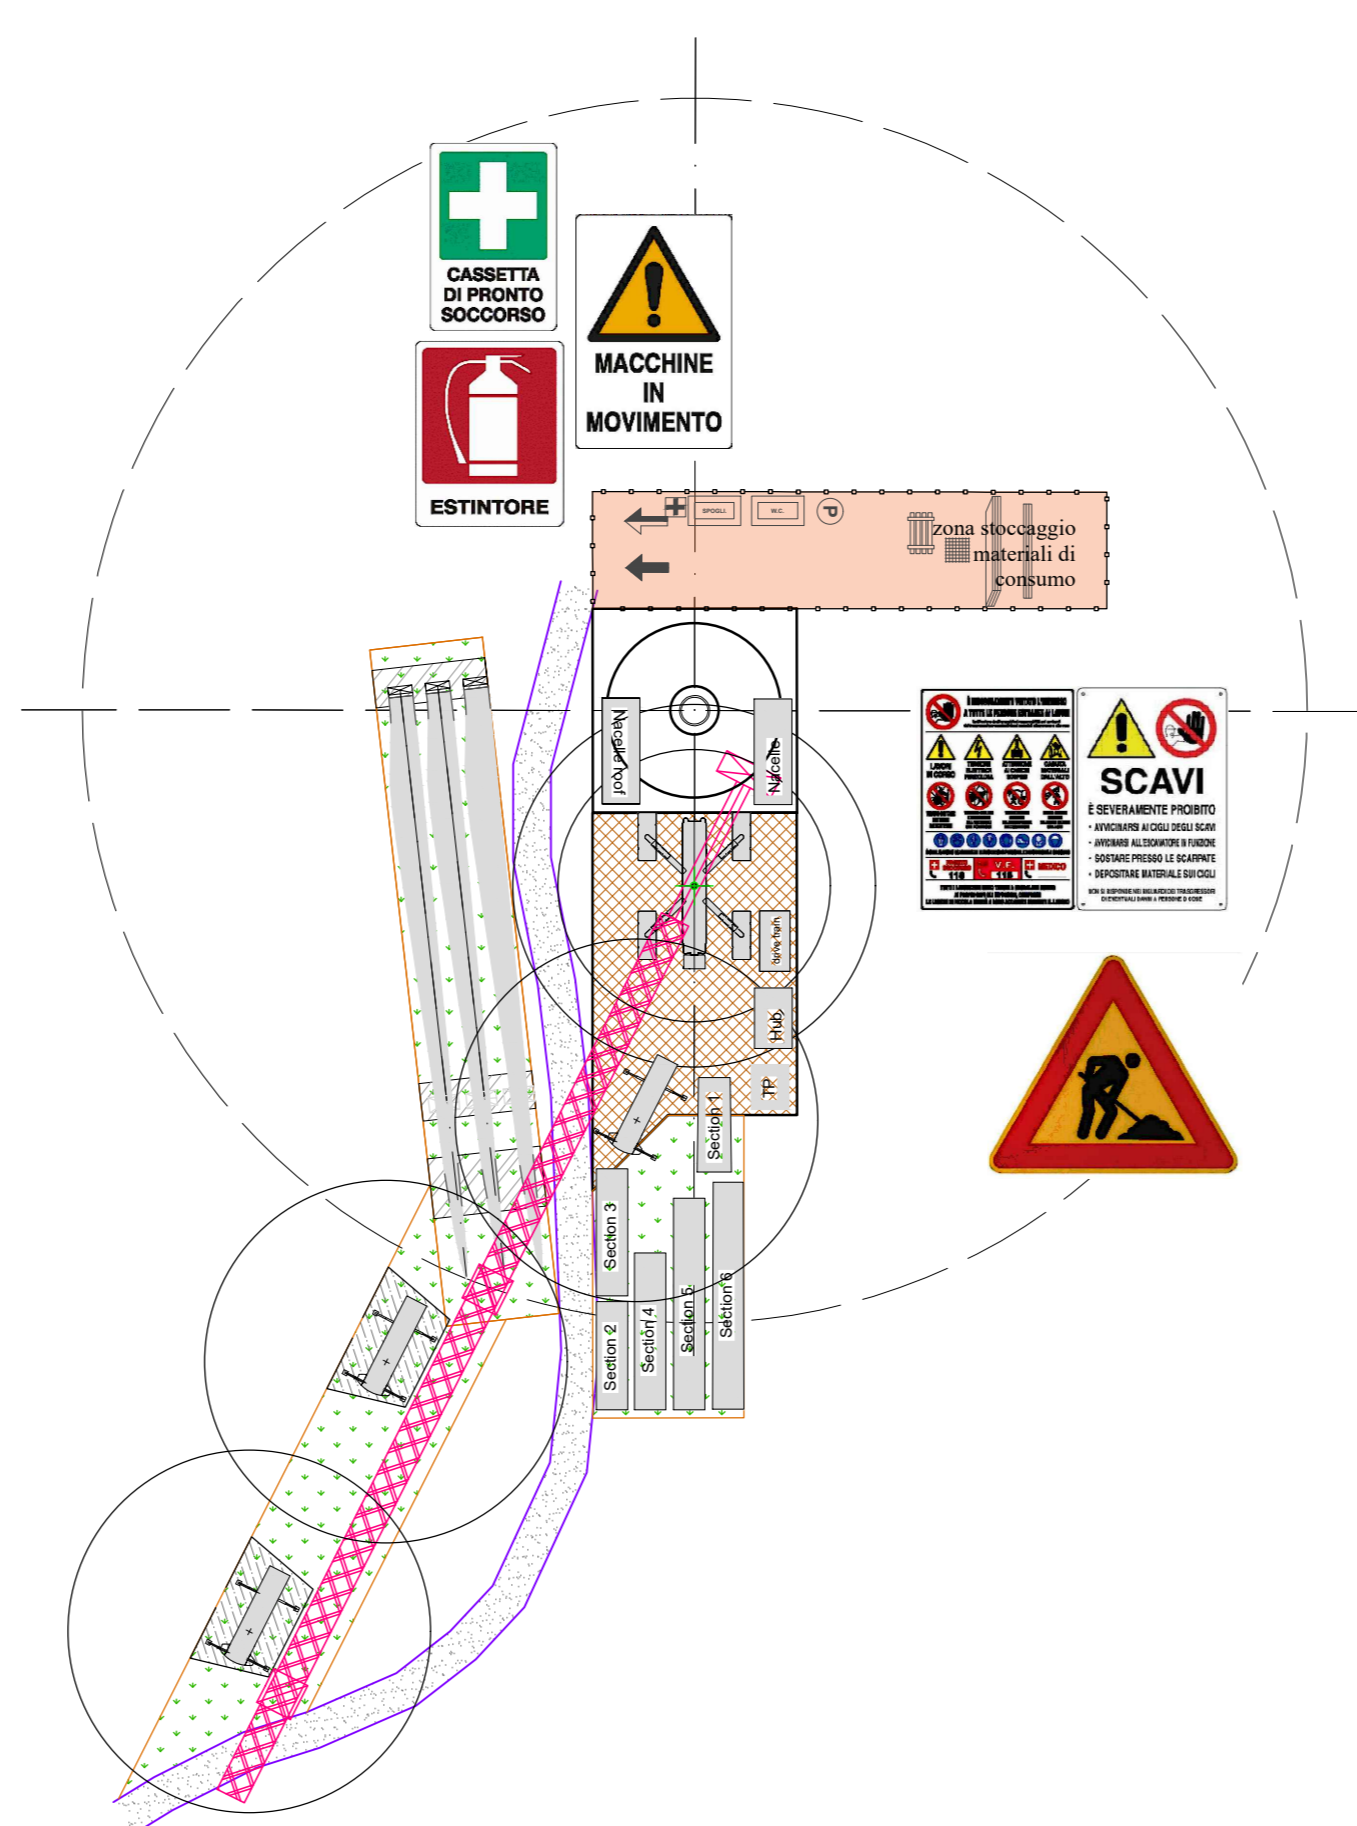


**LEGENDA**

- VIABILITA' DI CANTIERE
- AREA RECINTATA DI CANTIERE
- PARCHEGGIO
- ACCESSO PEDONALE
- ACCESSO MEZZI
- PERCORSI MEZZI TRASPORTO
- PERCORSI MEZZI PESANTI
- PERCORSI PEDONALI
- QUADRO PRINCIPALE
- DISPERSORI DI TERRA
- DEPOSITO PONTEGGI
- DEPOSITO CASSEFORMI
- DEPOSITO MACCHINARI
- DEPOSITO ATTREZZATURE
- DEPOSITO D.P.I.
- STOCCAGGIO RETE ELETTROSALDATA
- STOCCAGGIO LEGNAME
- STOCCAGGIO FERRO PER CARPENTERIA
- PONTEGGIO
- SERVIZI IGIENICI E SPOGLIATOI
- MENSA (locale uso refettorio)
- UFFICI
- CENTRO DI ROTAZIONE GRU
- STRADA DEL SITO: 180 km/m<sup>2</sup> CORRISP. A 12% AD ASSE
- PIAZZOLA PERMANENTE: 260 km/m<sup>2</sup>
- PIAZZOLE TEMPORANEE PER LE GRU DI ASSISTENZA ALL'ASSEMBLAGGIO: 180 km/m<sup>2</sup>
- AREA TEMPORANEA LIVELLATA ACCESSIBILE AI MEZZI DI TRASPORTO/MONTAGGIO, LIBERA DA OSTACOLI
- AREA DI LAVORO TEMPORANEO PER APPOGGI
- STOCCAGGIO PALE: 100 km/m<sup>2</sup>

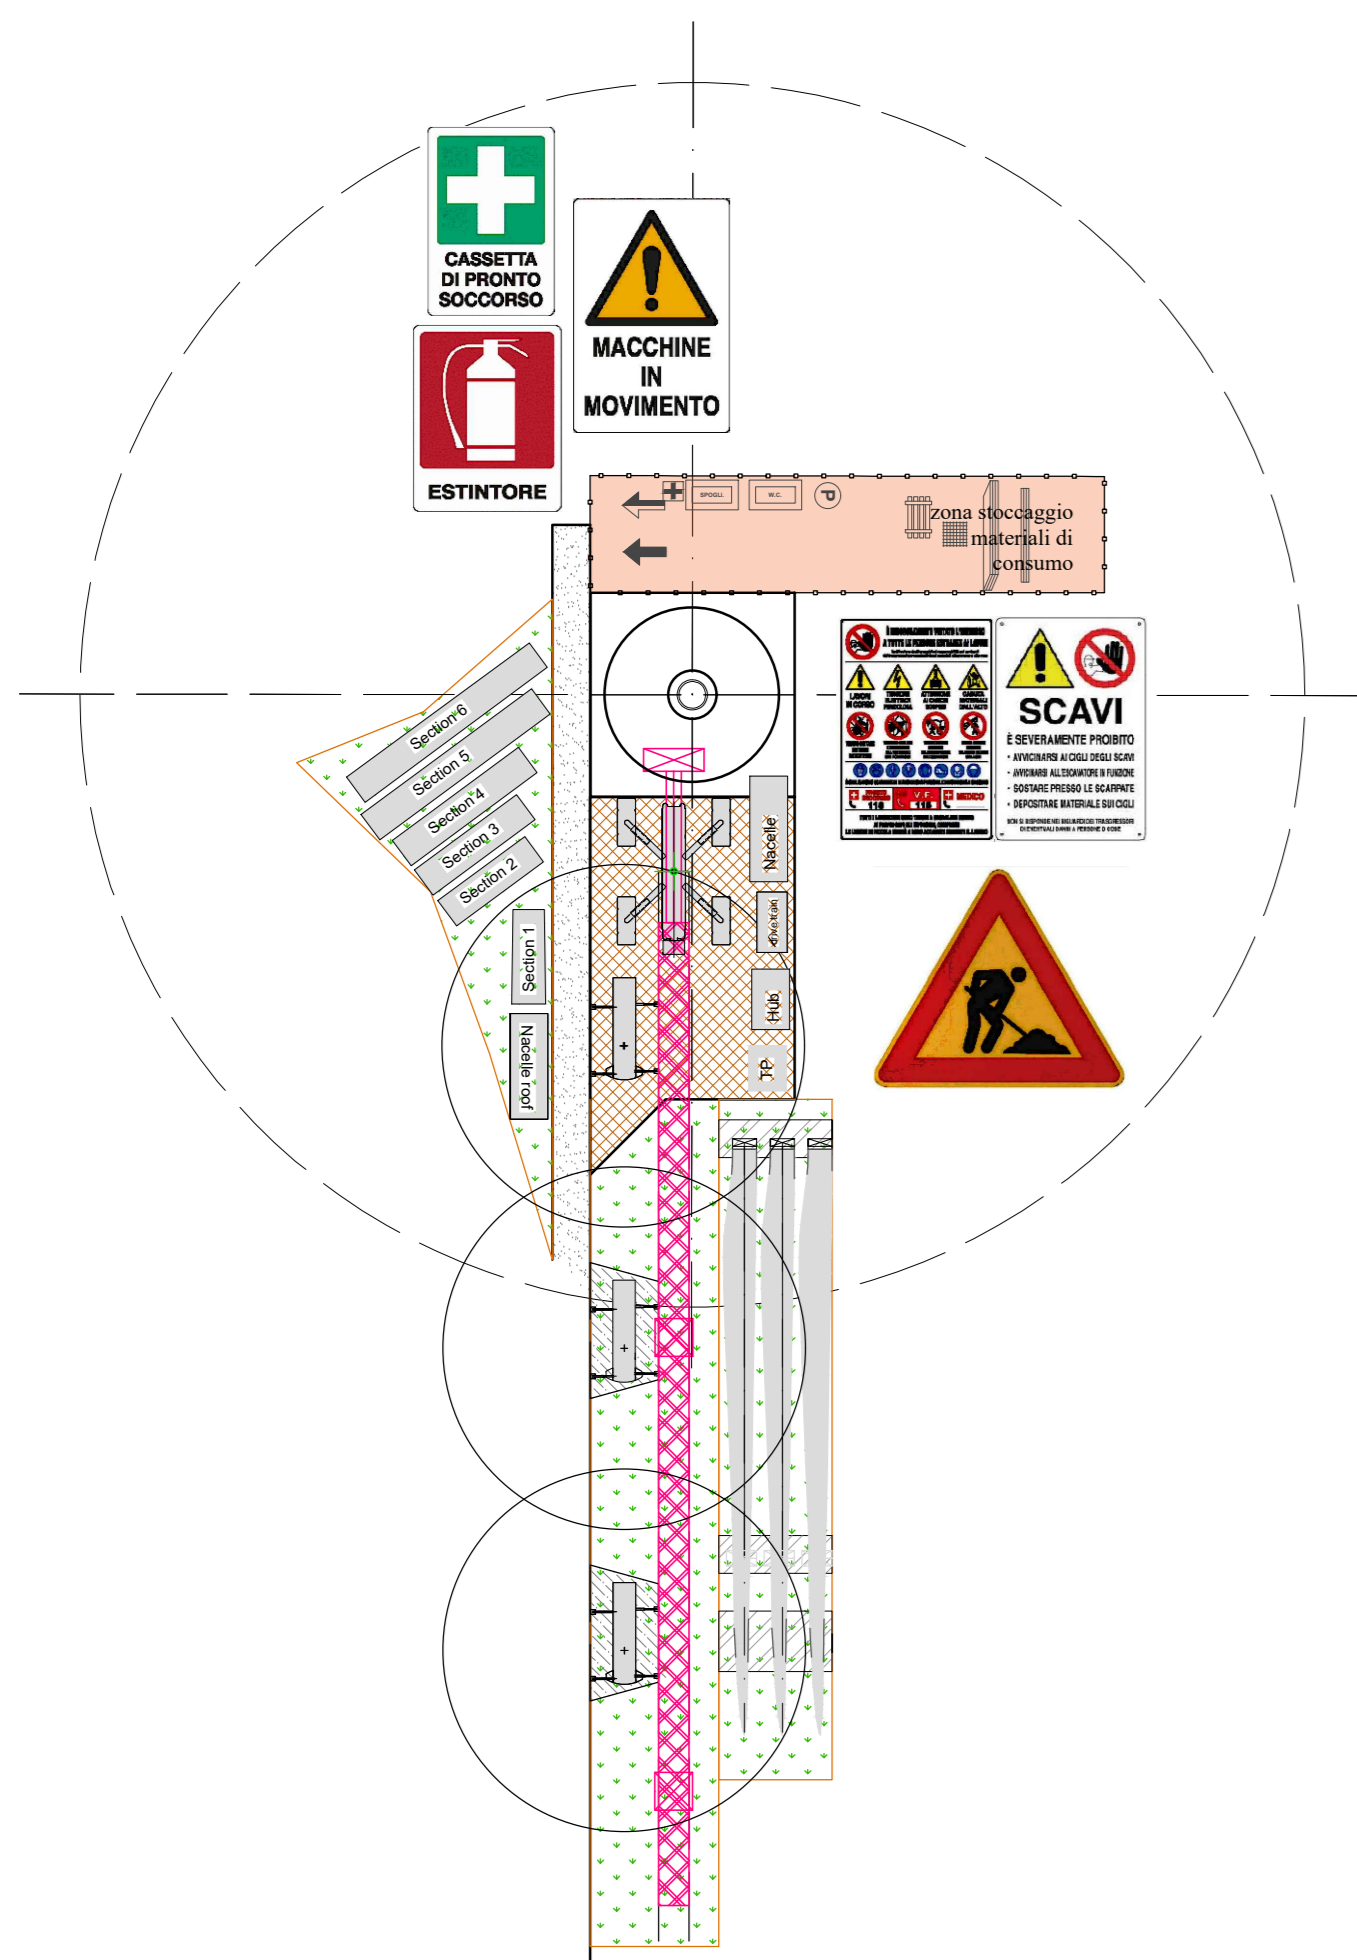

**REGIONI MOLISE, CAMPANIA E PUGLIA**

Province di Campobasso, Benevento e Foggia  
**COMUNE DI TUFARA, SAN BARTOLOMEO IN GALDO E SAN MARCO LA CATOLA**



1	EMISSIONE PER ENTI ESTERNI	28/03/22	FURNARI G.	FURNO C.	MASTASI A.
0	EMISSIONE PER COMMENTI	08/03/22	FURNARI G.	FURNO C.	MASTASI A.
REV.	DESCRIZIONE	DATA	REDATTO	CONTROL.	APPROV.

**WIND 2 ENERGY ITALY SRL**

Sede legale in Corso Statuto, 2/C, 12084, Mondovì (CN)  
 Partita IVA: 03945620041 - PEC: wind2energyitaly@pec.it

**Antex group**

Via Janina, 16 - Loc. Belvedere - 86100 Sturnia (CB) Tel. 0931.1663408  
 web: www.antexgroup.it e-mail: info@antexgroup.it

Progetto: **PARCO EOLICO DI "TUFARA"**

Tecnico: **Dot. Ing. Cesare Furno**  
 Ordine degli Ingegneri della Provincia di Caserta n° 6130 sez. A

Layout di cantiere

Scala: 1:100 Nome file: C21024505-PO-EC-15-01 Allegato: 1/1 Formato: A0 Livello: **DEFINITIVO**

Il presente documento è di proprietà della ANTEX GROUP s.r.l.  
 È vietata la comunicazione a terzi e la riproduzione senza il permesso scritto dalla società.  
 La società tutela i propri diritti e rigetta il plagio.