

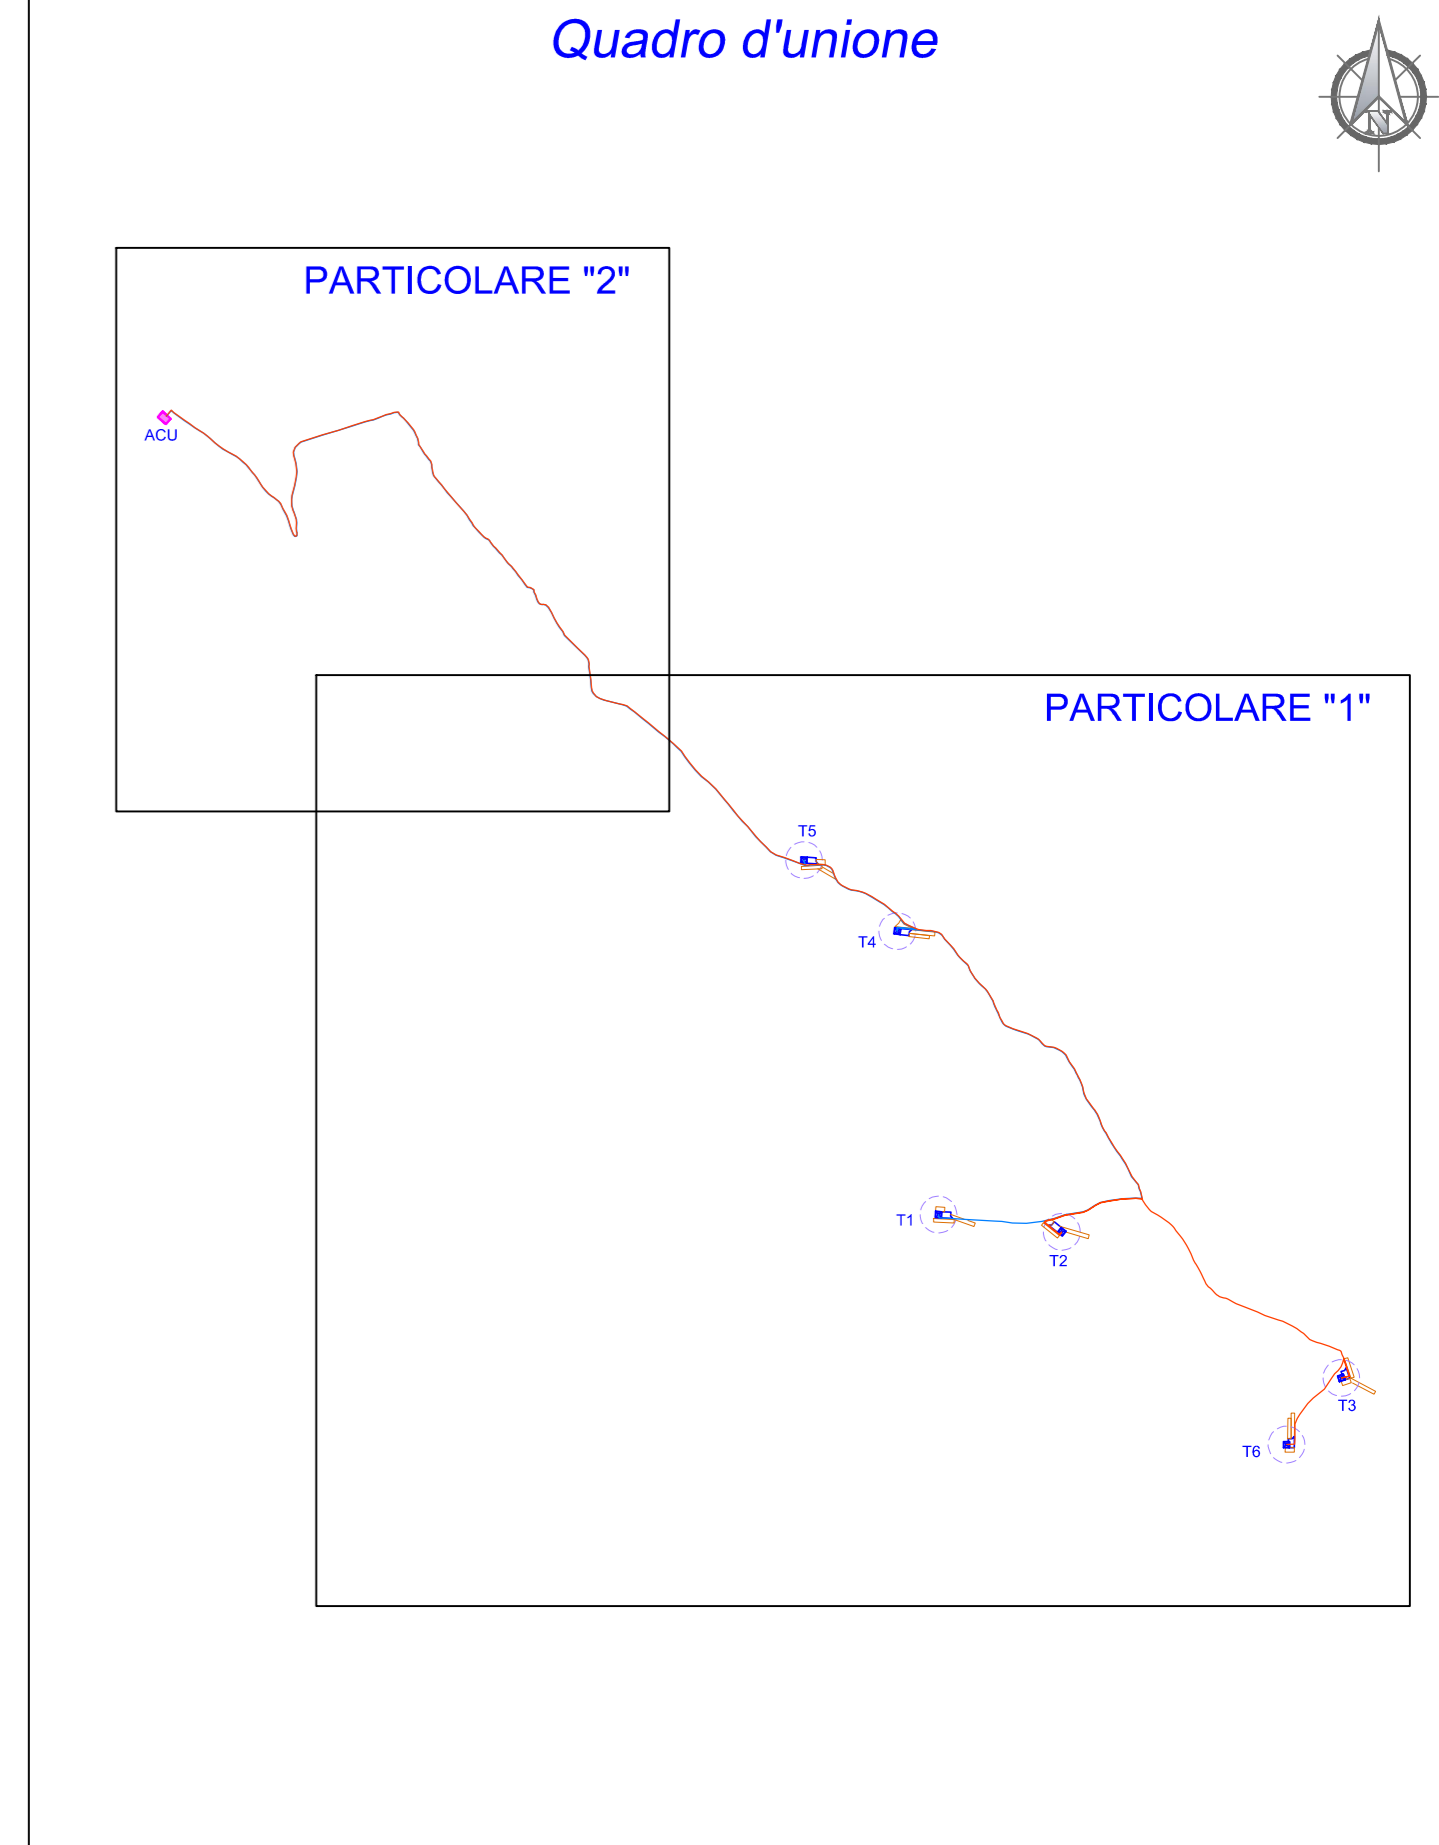
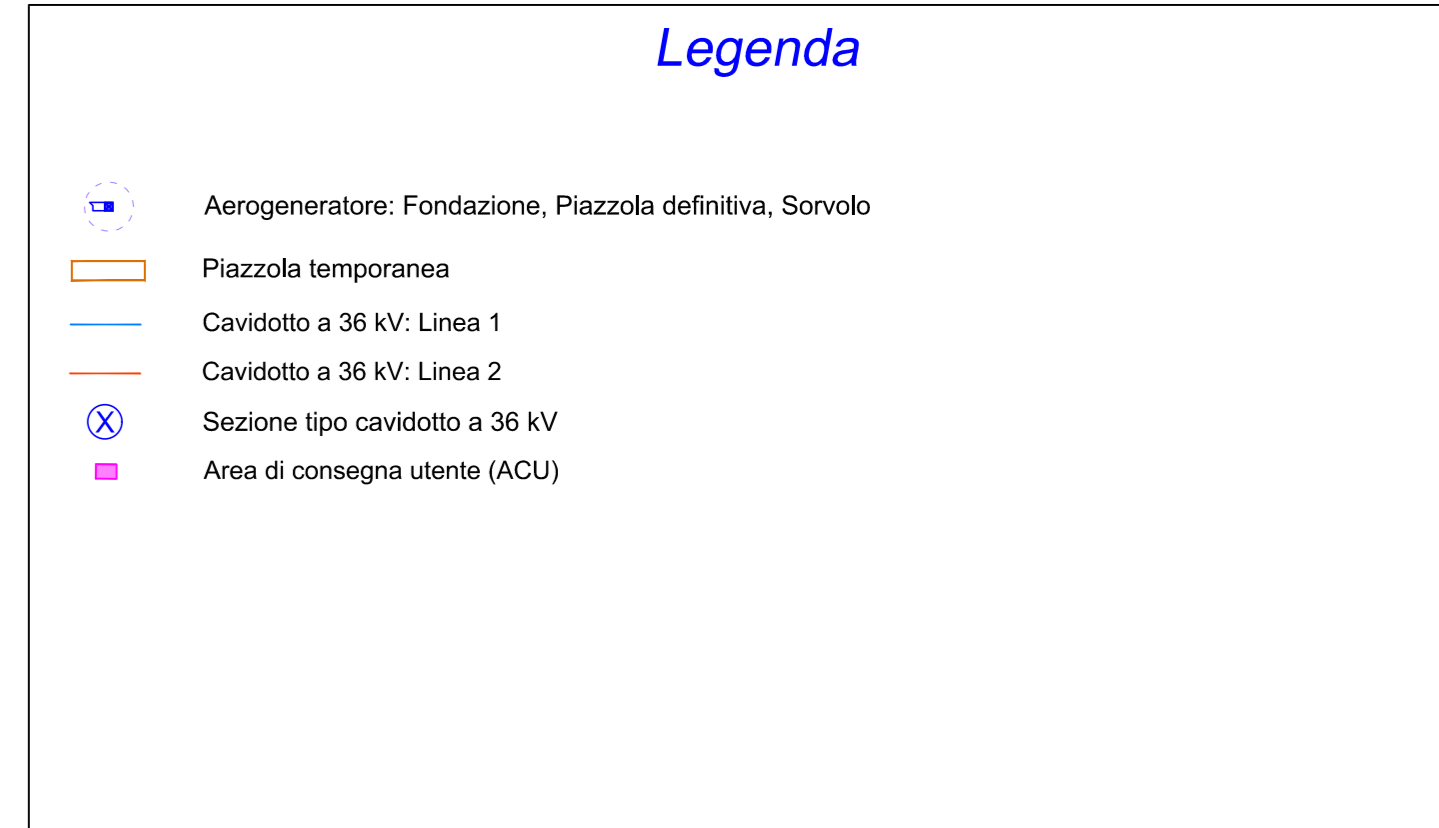
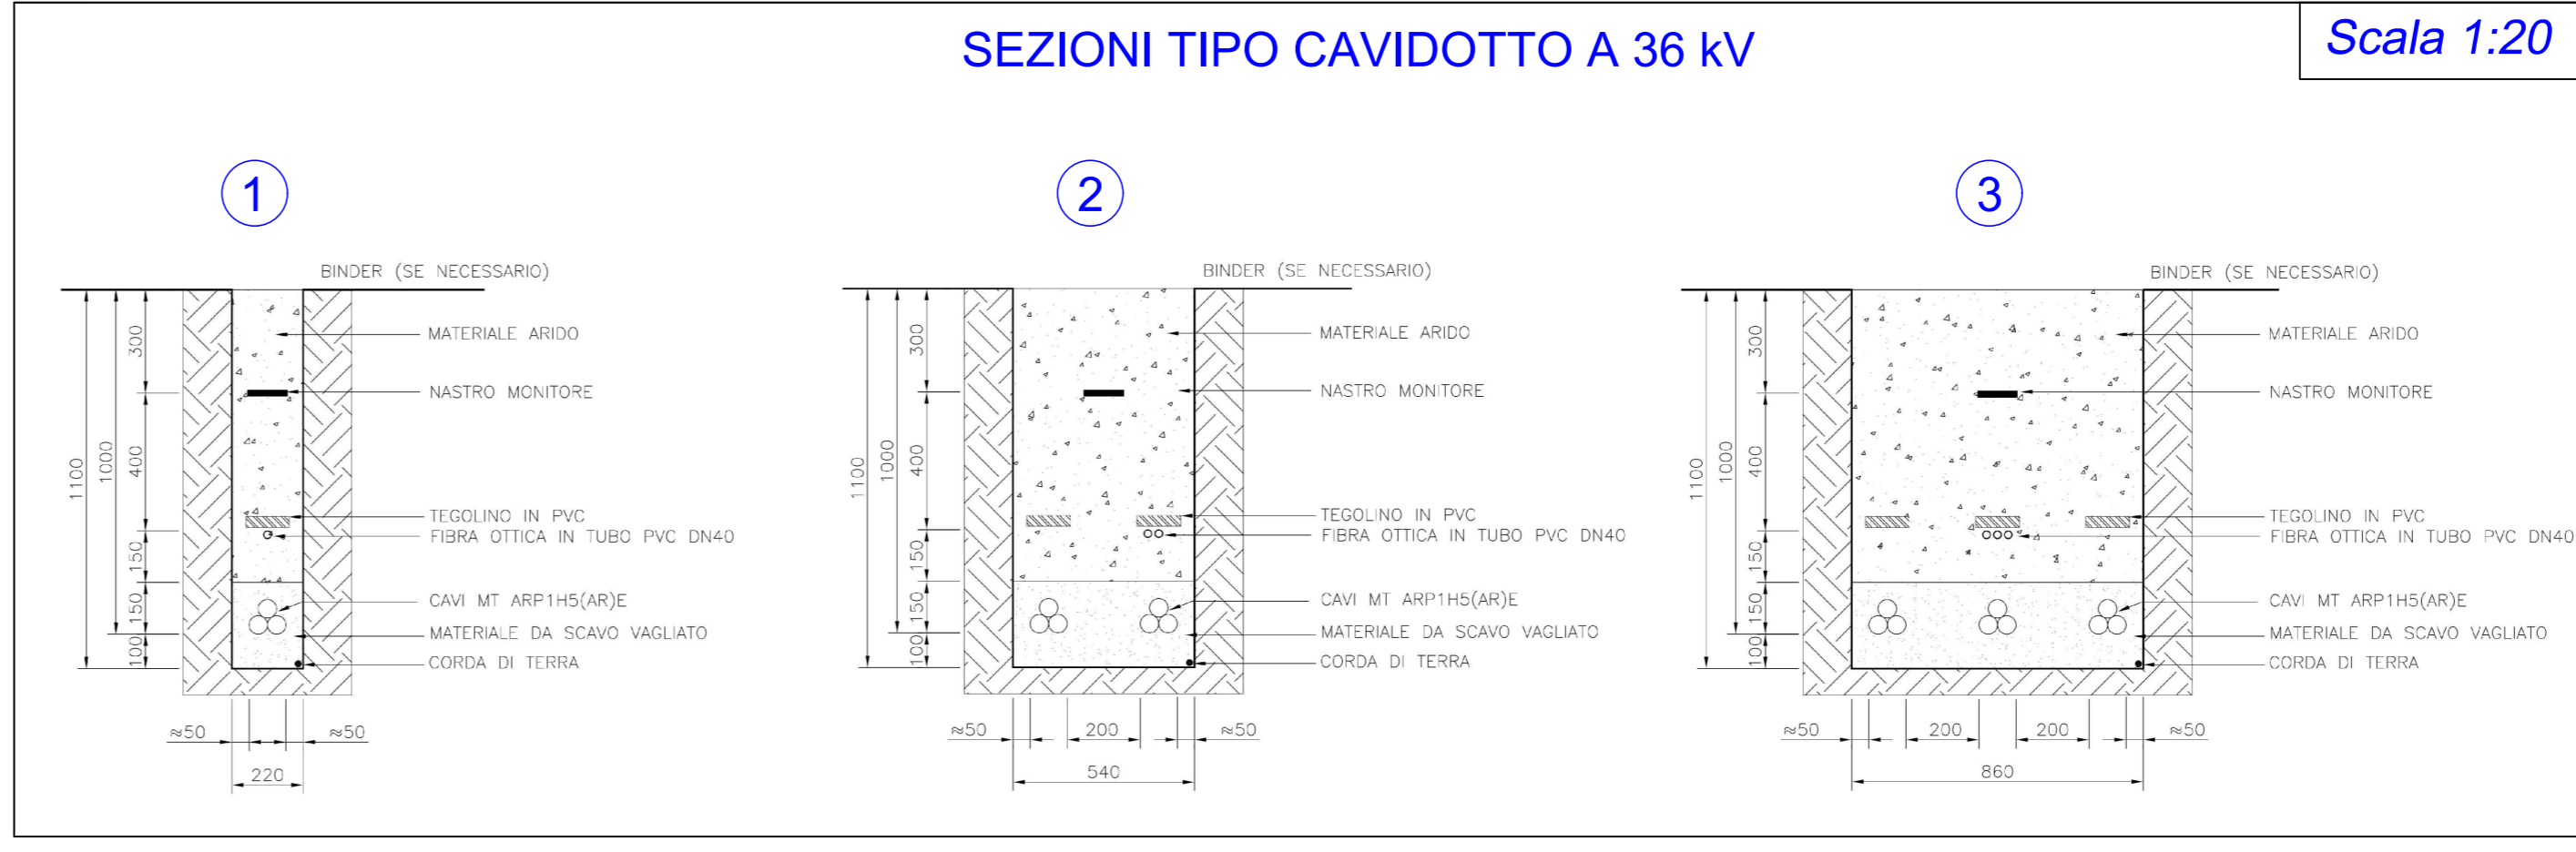


PARTICOLARE "1"

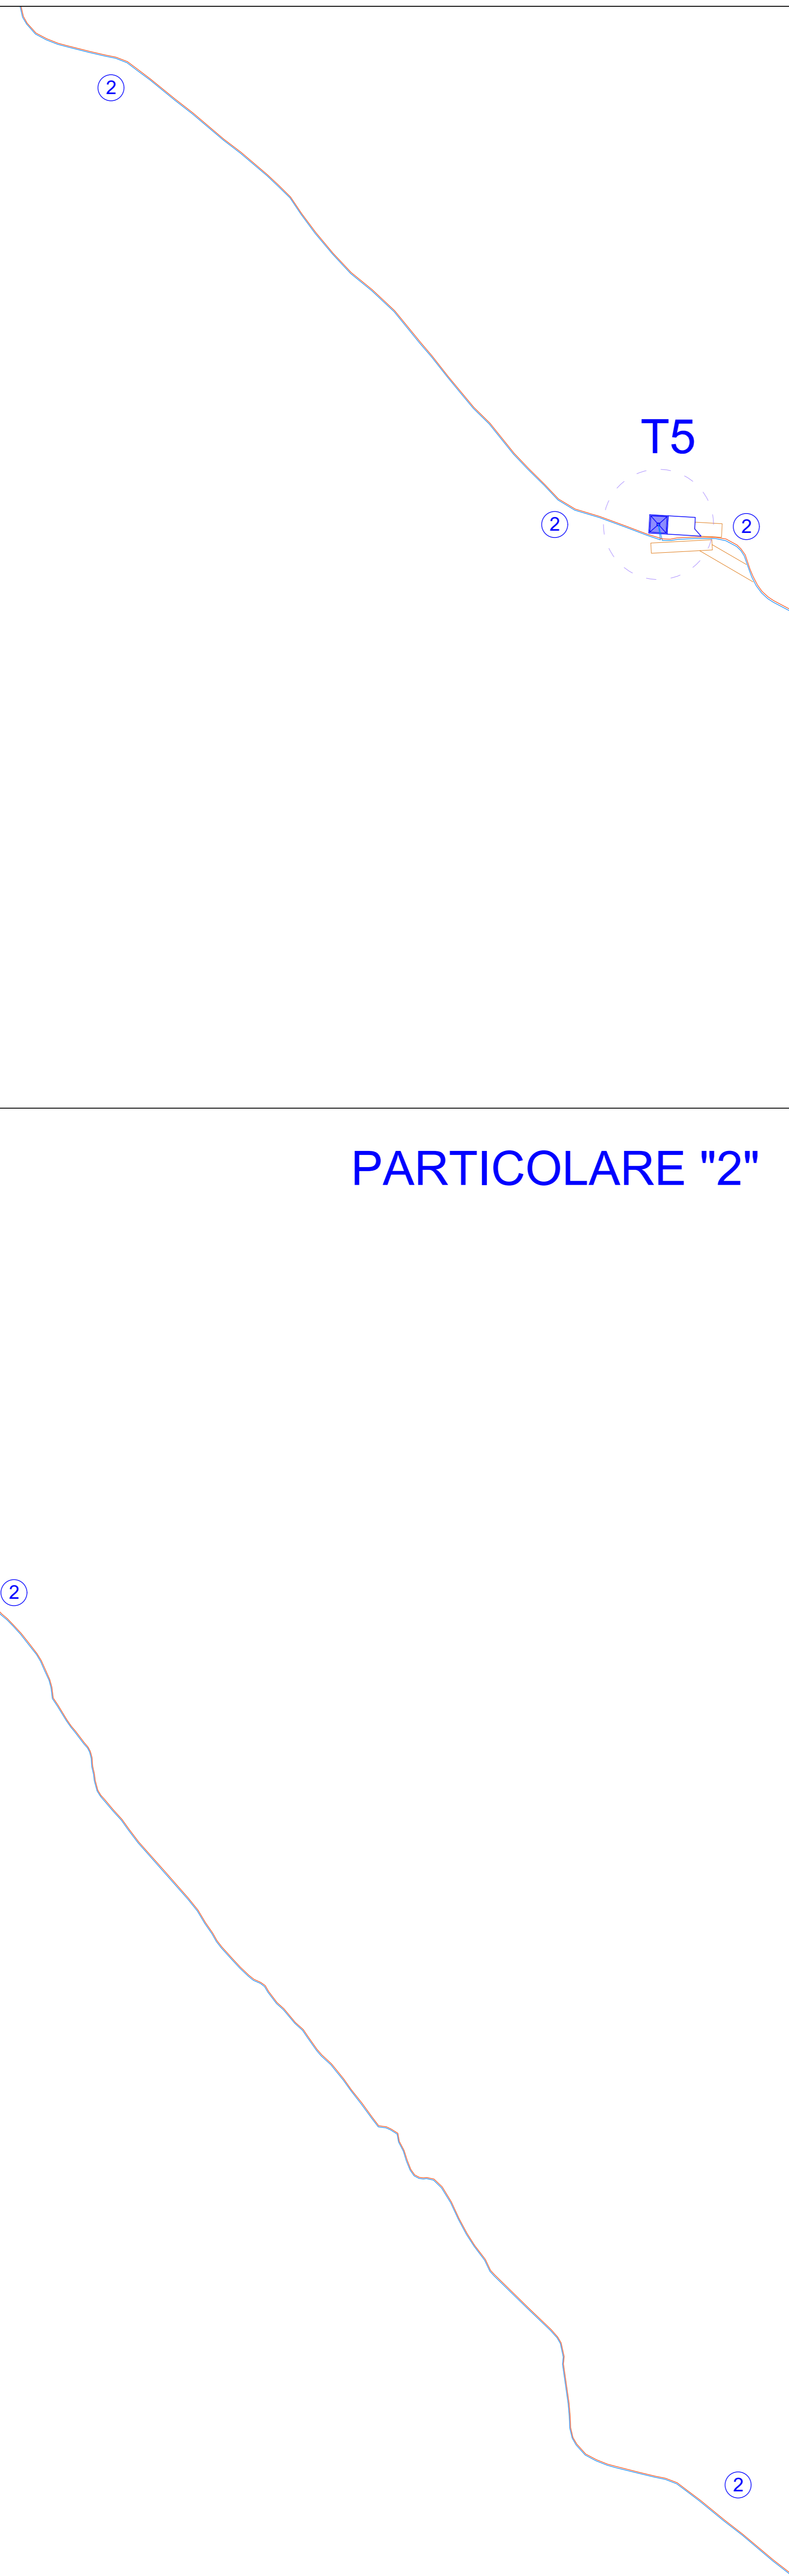

PARTICOLARE "2"

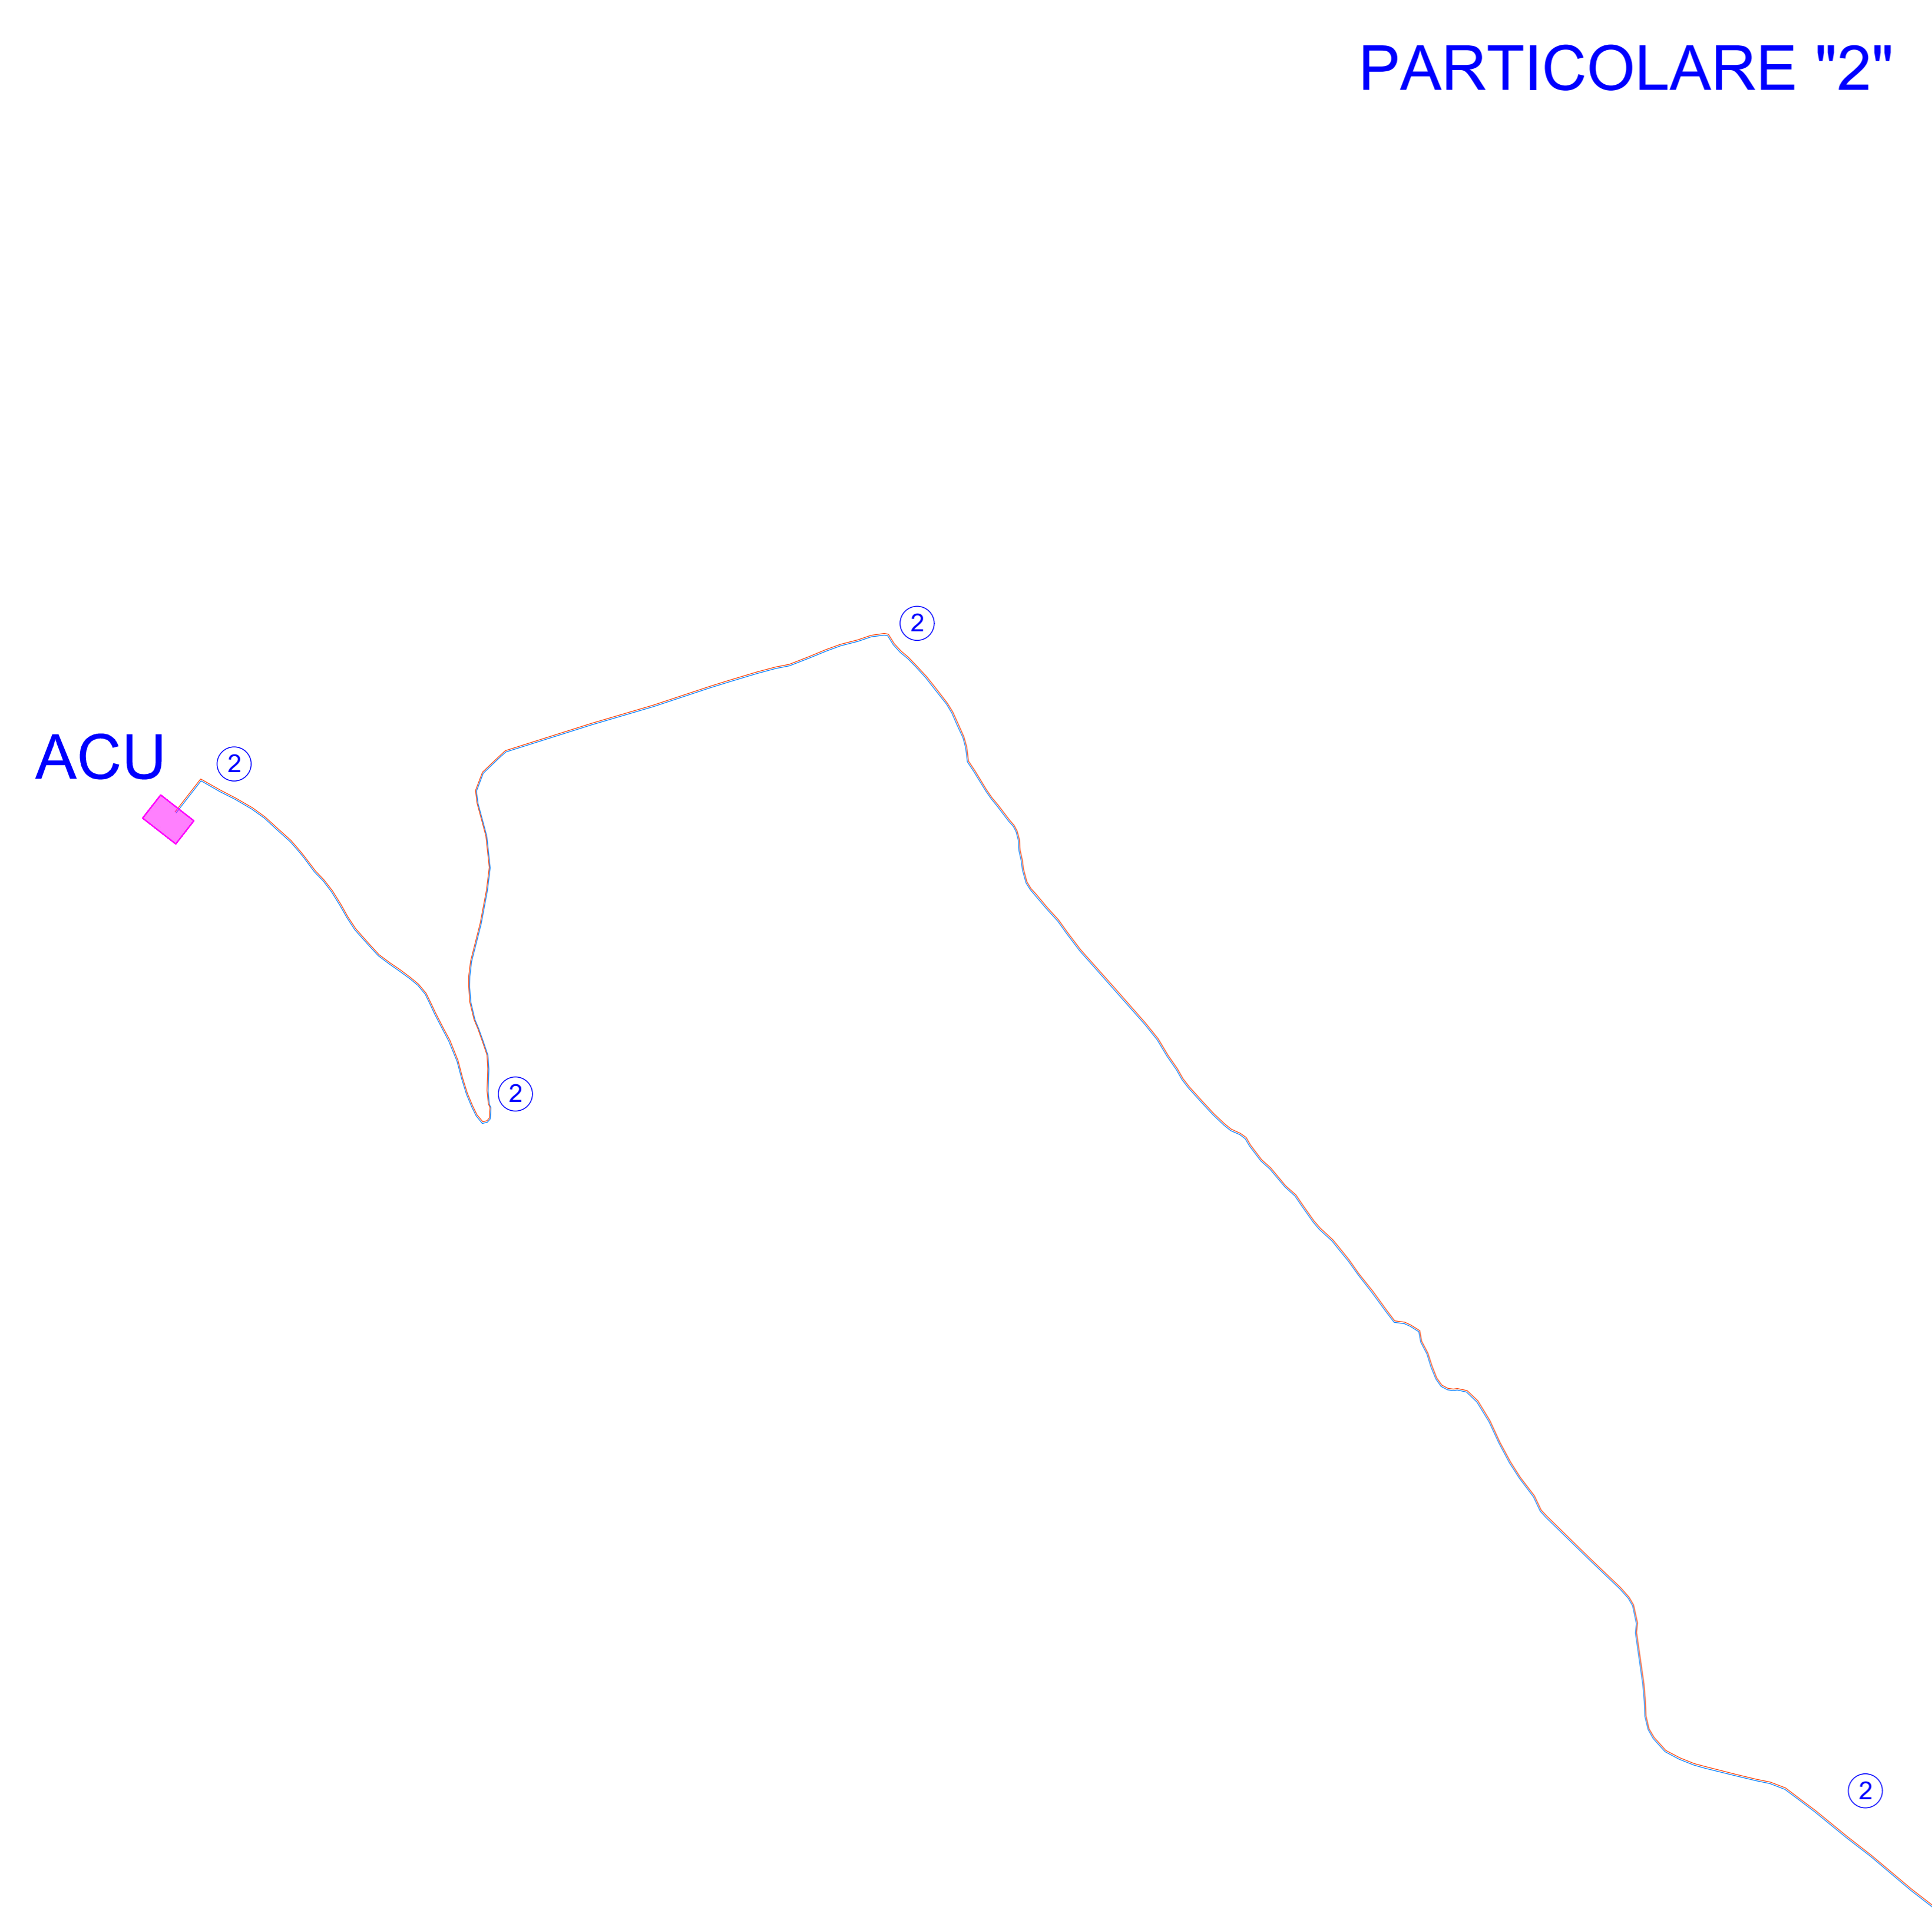

LINEA N°1 - Linee in cavo unipolare posato a trifoglio (Impianto Untente)									
WTG N°	TRATTA	In [A]	Lunghezza [m]	Sez. cavo [mmq]	C.d.t. [V]	C.d.t. [%]	Ploss [kW]	Ploss [%]	Posa
1	T1>>T4	90,88	2862	120	107,0	0,297	13,9	0,000	ST-Trifoglio
2	T4>>T5	181,76	922	150	58,0	0,161	14,5	0,000	ST-Trifoglio
3	T5>>CC	272,64	4640	185	376,6	1,046+	132,4	0,001	ST-Trifoglio
TOTALE			8424		542	1,5	161	0,001	

LINEA N°2 - Linee in cavo unipolare posato a trifoglio (Impianto Untente)									
WTG N°	TRATTA	In [A]	Lunghezza [m]	Sez. cavo [mmq]	C.d.t. [V]	C.d.t. [%]	Ploss [kW]	Ploss [%]	Posa
1	T6>>T3	90,88	804	120	30,0	0,083	3,9	0,000	ST-Trifoglio
2	T3>>T2	181,76	2058	150	129,4	0,36	32,4	0,000	ST-Trifoglio
3	T2>>CC	272,64	7514	185	609,8	1,694	214,5	0,001	ST-Trifoglio
TOTALE			10376		769	2,14	251	0,002	

REGIONI MOLISE, CAMPANIA E PUGLIA
 Province di Campobasso, Benevento e Foggia
COMUNE DI TUFARA, SAN BARTOLOMEO IN GALDO E SAN MARCO LA CATOLA



1	EMMISSIONE PER ENTI ESTERNI	28/03/22	ANTEX	FURNO C.	MASTASI A.
0	EMMISSIONE PER COMMENTI	24/03/22	ANTEX	FURNO C.	MASTASI A.
REV:	DESCRIZIONE	DATA	REDATTO	CONTROL.	APPROV.

Comittente:
WIND 2 ENERGY ITALY SRL

Sede legale in Corso Sallustiana, 2/C, 10084, Mondovì (CN)
 Partita IVA: 0394560041 - PEC: wind2energy@wind2energy.it

Società di Progettazione:
Antex Group

Progetto:
PARCO EOLICO DI "TUFARA"

Tecnico:
 Dott. Ing. Cesare Furno
 Ordine degli Ingegneri della Provincia di Salerno n° 6130 sez. A

Scalatura:
 1:5.000
 1:200

Nome file:
 C21024505-PD-EE-17-01

Allegato: 1/1

F. No.: AD

Stato: **DEFINITIVO**

Il presente documento è di proprietà della ANTEX GROUP s.p.a.
 È vietata la ristampa o l'uso a fini diverse senza il permesso scritto della società.
 Le società della ANTEX GROUP s.p.a. sono a regola di legge.