

Provincia di Campobasso

Piano Territoriale di Coordinamento Provinciale "Il Percorso per lo Sviluppo Sostenibile del Molise"

Sintesi Progettuale

TAV. P. Corridoi ecologici e area parco

Reporto 1:100,000

Presidente della Provincia di Campobasso Nicola D'Ascanio

Ass. Assetto del Territorio Pierpaolo Nagni

Progettazione a cura dell'Ufficio di Piano

Dirigente - Coordinamento tecnico amministrativo: Arch. G. Iannelli


Resp. del Prodotto: Arch. G. Russo

Progettazione: Ing. S. Grassano, Arch. M. Petrella, Arch. Giuseppe Russo

Consulenza ambientale specialistica: Società GMA

LEGENDA

- Rete idrografica
- Leghi
- SIC
- ZPS di individuazione regionale DGR n. 230 del 06.03.07
- Oasi
 - oasi LIPU di Casacalenda
 - oasi WWF di Guardiagreia e Campochiaro
- Aree boschive
 - Territori boscati e ambienti semi naturali
 - Aree di particolare interesse naturalistico
- Corridoi ecologici

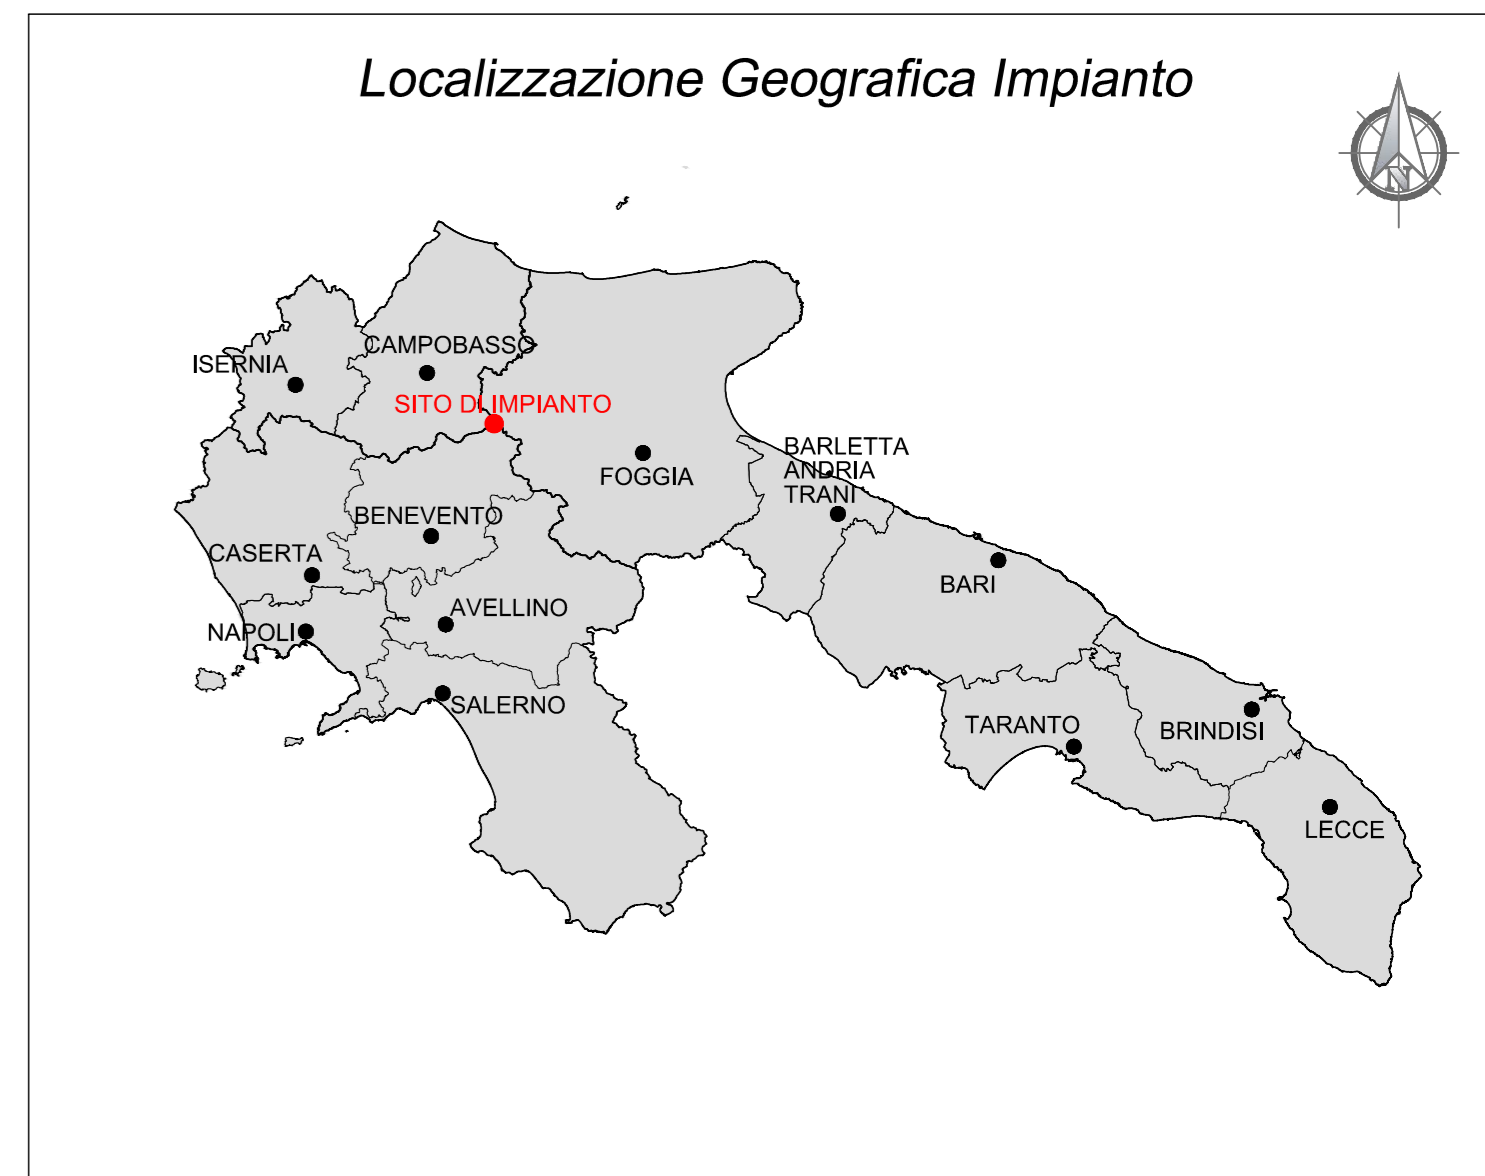

Legenda

- Confini regionali
- Confini provinciali
- Confini comunali
- Aerogeneratore: Fondazione, Piazzola definitiva, Sorvolo
- Piazzola temporanea
- Viabilità esistente
- Viabilità esistente da adeguare
- Adeguamenti temporanei alla viabilità
- Nuova viabilità
- Cavidotto MT
- Area Consegna Utente

Fonte: IGM 25K; <http://www.pcn.miamambiente.it/miam/servizio-wmts/>

PTCP
Piano Territoriale di Coordinamento della Provincia di Foggia

Tavola B1
Tutela dell'identità culturale: elementi di matrice naturale
1:25 000

Foglio 11

1	2	3	4	5
6	7	8	9	10
11	12	13	14	15
16	17	18	19	20
21	22	23	24	25
26	27	28	29	30

Legenda

- Boschi ad alto fusto
- Boschi di latifoglie e presenza di faggio
- Boschi planiziali
- Boschi della pianura costiera
- Area non vegetazione boschiva e arbustiva in evoluzione
- Praterie siccative
- Praterie sfalcabili
- Steppe
- Habitat psammofili
- Leghi e stagni
- Area ripariale a prevalenti condizioni di mineralità
- Zone umide
- Saline
- Area agricole
- Area terrazzate di particolare rilevanza paesaggistica
- Area di tutela dei caratteri ambientali e paesaggistici dei corali storici
- Acquedotti storici
- Passerelle pedonali
- Corri d'acqua principali
- Singolarità geologiche
- Griglia, linee, vigne, pali
- Code identificative
- Dalme
- Cubi
- Calanchi
- Altri elementi ripetuti nella tavola
- Area urbanizzate

REGIONI MOLISE, CAMPANIA E PUGLIA
Province di Campobasso, Benevento e Foggia
COMUNE DI TUFARA, SAN BARTOLOMEO IN GALDO E SAN MARCO LA CATOLA



1	EMMISSIONE PER ENTI ESTERNI	28/03/2022	ANTEX	FURNO C.	MASTASI A.
0	EMMISSIONE PER COMMENTI	11/03/2022	ANTEX <td>FURNO C. <td>MASTASI A. </td></td>	FURNO C. <td>MASTASI A. </td>	MASTASI A.
REV.	DESCRIZIONE	DATA	REDATTO	CONTROL.	APPROV.

Comitente: **WIND 2 ENERGY ITALY SRL**

Sede legale in Corso Statuto, 2/C, 12084, Mondovì (CN)
Punto I.V.A. 0394500041 - PEC: wind2energy@pec.it

Progettazione: **Antex Group**

Via Janica, 16 - Loc. Belvedere - 96100 Siracusa (SR) Tel. 0931.1663409
web: www.antexgroup.it e-mail: info@antexgroup.it

Progetto: **PARCO EOLICO DI "TUFARA"**

Tavola: **INQUADRAMENTO IMPIANTO SU STRUMENTI URBANISTICI PROVINCIALI: BENEVENTO, CAMPOBASSO, FOGGIA**

Scale: 1:20.000 Nome file: C21024505-VA-PL-14-01 Alloggio: 1/1 Foglio: AD Livello: **DEFINITIVO**

Il presente documento è di proprietà della ANTEX GROUP S.p.A.
E' vietata la ristampa o l'uso a fini promozionali senza il permesso scritto della suddetta.
Le società sono a pagina 40 del 4 foglio di legge.