PLANMETRIA GENERALE SU CTR
scala 1:1000

PLANMETRIA STAZIONE MT/AT
scala 1:100

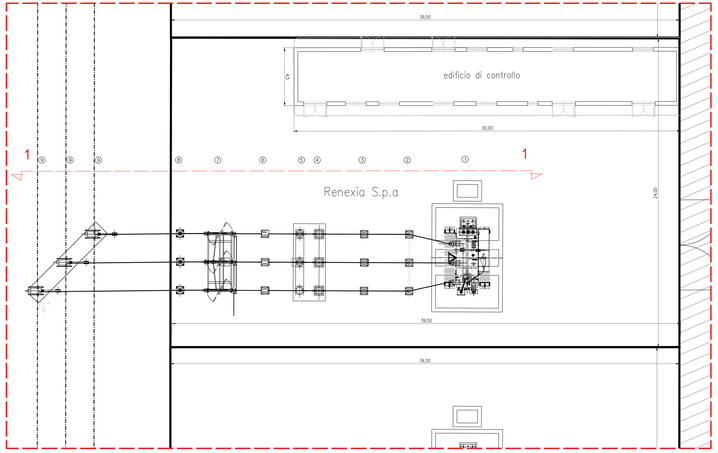

SEZIONE 1-1 STAZIONE MT/AT
scala 1:100

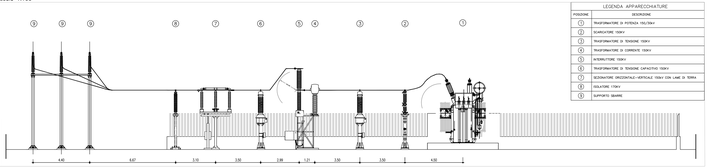

LEGENDA APPARECCHIATURE	
POSIZIONE	DESCRIZIONE
1	TRASFORMATORE DI POTENZA 150/30kV
2	SCARICATORE 150kV
3	TRASFORMATORE DI TENSIONE 150kV
4	TRASFORMATORE DI CORRENTE 150kV
5	INTERRUTTORE 150kV
6	TRASFORMATORE DI TENSIONE CAPACITIVO 150kV
7	SEZIONATORE ORIZZONTALE+VERTICALE 150kV CON LAME DI TERRA
8	SELETTORE 170kV
9	SUPPORTO SBARRE

PARTICOLARI EDIFICIO DI CONTROLLO
scala 1:100

REGIONE BASILICATA
PROVINCIA DI POTENZA
COMUNI DI VENOSA E MONTEMILONE

AUTORIZZAZIONE UNICA
ex d.lgs. 387/2003

Progetto Definitivo per la realizzazione del parco eolico "CARPINIELLO" e relative opere connesse nei comuni di VENOSA e MONTEMILONE (Pz)

Titolo elaborato

PTO_04-00 Planta, sezione e prospetti della stazione utente di trasformazione AT/MT

Codice elaborato

COMMESSA	FASE	ELABORATO	REV.
F0410	Z	T04	A

Rif.elenco campi nel dbf dei prodotti vettoriali

Scala: varie

Dicembre 2022	Prima emissione	GZS	FMC	GZS
DATA	DESCRIZIONE	REDATTO	VERIFICATO	APPROVATO

Proponente

Renexia S.p.a.
Viale Abruzzo 410
66054 Chieti

Progettazione

F4 Ingegneria srl
Via Di Giura - Centro direzionale, 85100 Potenza
Tel. +39 0971 1509011 - Fax +39 0971 1509012
www.f4ingegneria.it - ffingegneria@pec.it

Il Direttore Tecnico
(Ing. Giovanni DI SANTO)

Società certificata secondo la norma UNI EN ISO 9001:2015 per le attività di progettazione e servizi di ingegneria per settori civile, idraulico, strutturale, energia, ambiente (settore IAF 34)