



PLANIMETRIA E.M. USCITA CONDOMINIO STALLI
(SCALA 1 : 1000)

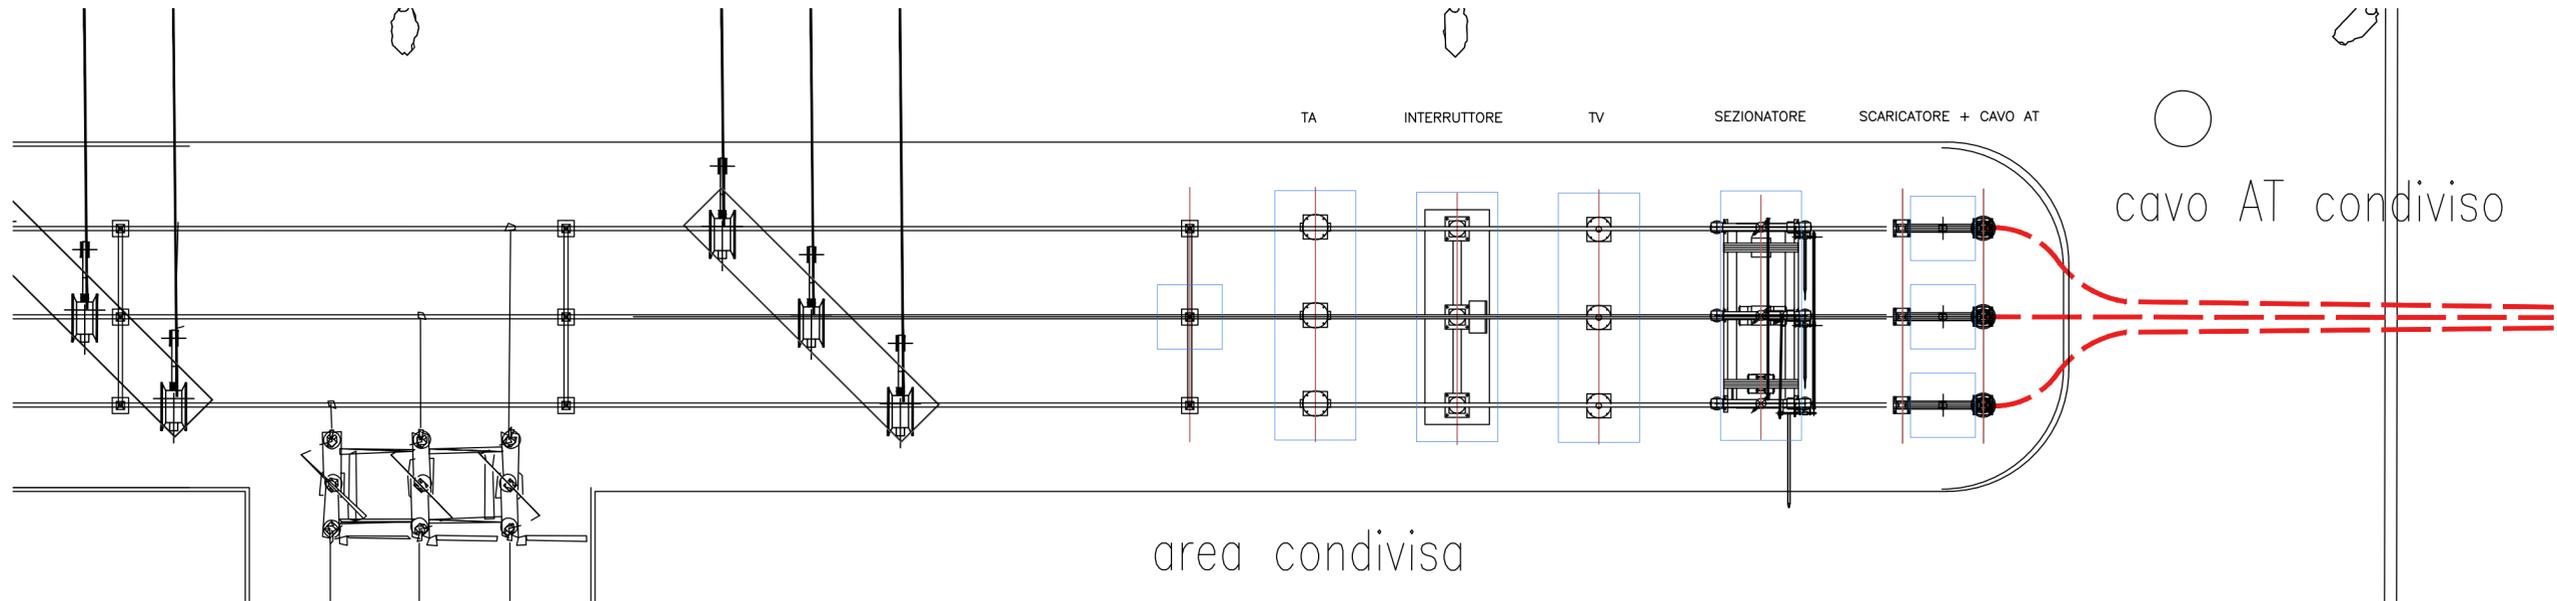

SEZIONE E.M. USCITA CONDOMINIO STALLI
(SCALA 1 : 1000)

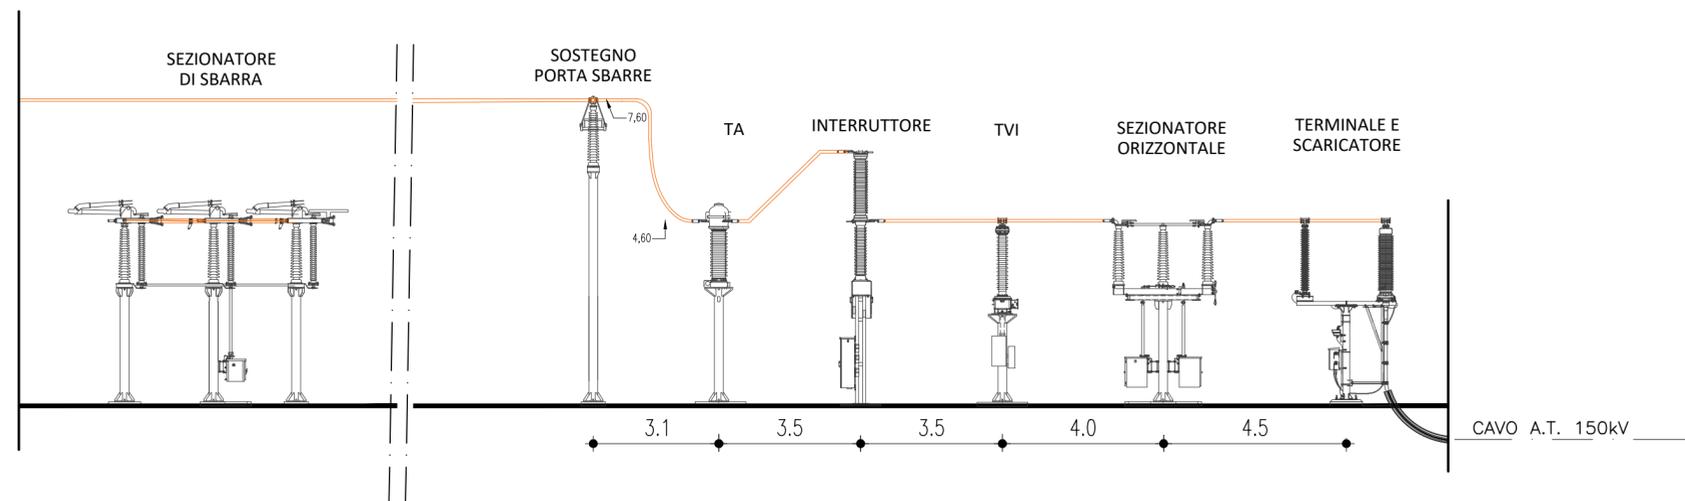

REGIONE BASILICATA
PROVINCIA DI POTENZA
COMUNI DI VENOSA E MONTEMILONE



AUTORIZZAZIONE UNICA
ex d.lgs. 387/2003

Progetto Definitivo per la realizzazione del
parco eolico "CARPINIELLO" e relative opere
connesse nei comuni di VENOSA e
MONTEMILONE (Pz)

Titolo elaborato

**PTO_06-00 Pianta, e sezione del
sistema di sbarre di raccolta AT**

Codice elaborato

COMMESSA	FASE	ELABORATO	REV.
F0410	Z	T06	A

Riproduzione o consegna a terzi solo dietro specifica autorizzazione.

Scala

1:100

DATA	DESCRIZIONE	REDATTO	VERIFICATO	APPROVATO
Dicembre 2022	Prima emissione	GDS	MMA	GMA

Proponente

Renexia S.p.a.
Viale Abruzzo 410
66010 Chieti



Progettazione

F4 Ingegneria srl
Via Di Giura - Centro direzionale, 85100 Potenza
Tel: +39 0971 1944797 - Fax: +39 0971 55452
www.f4ingegneria.it - f4ingegneria@pec.it

Il Direttore Tecnico
(ing. Giovanni DI SANTO)



Società certificata secondo la norma UNI-EN ISO 9001:2015 per l'erogazione di servizi di ingegneria nei settori: civile, idraulica, acustica, energia, ambiente (settore IAF: 34).

