



IMPIANTO DI TRASFORMAZIONE MT/AT E CONNESSIONE
RENEXIA S.p.a.


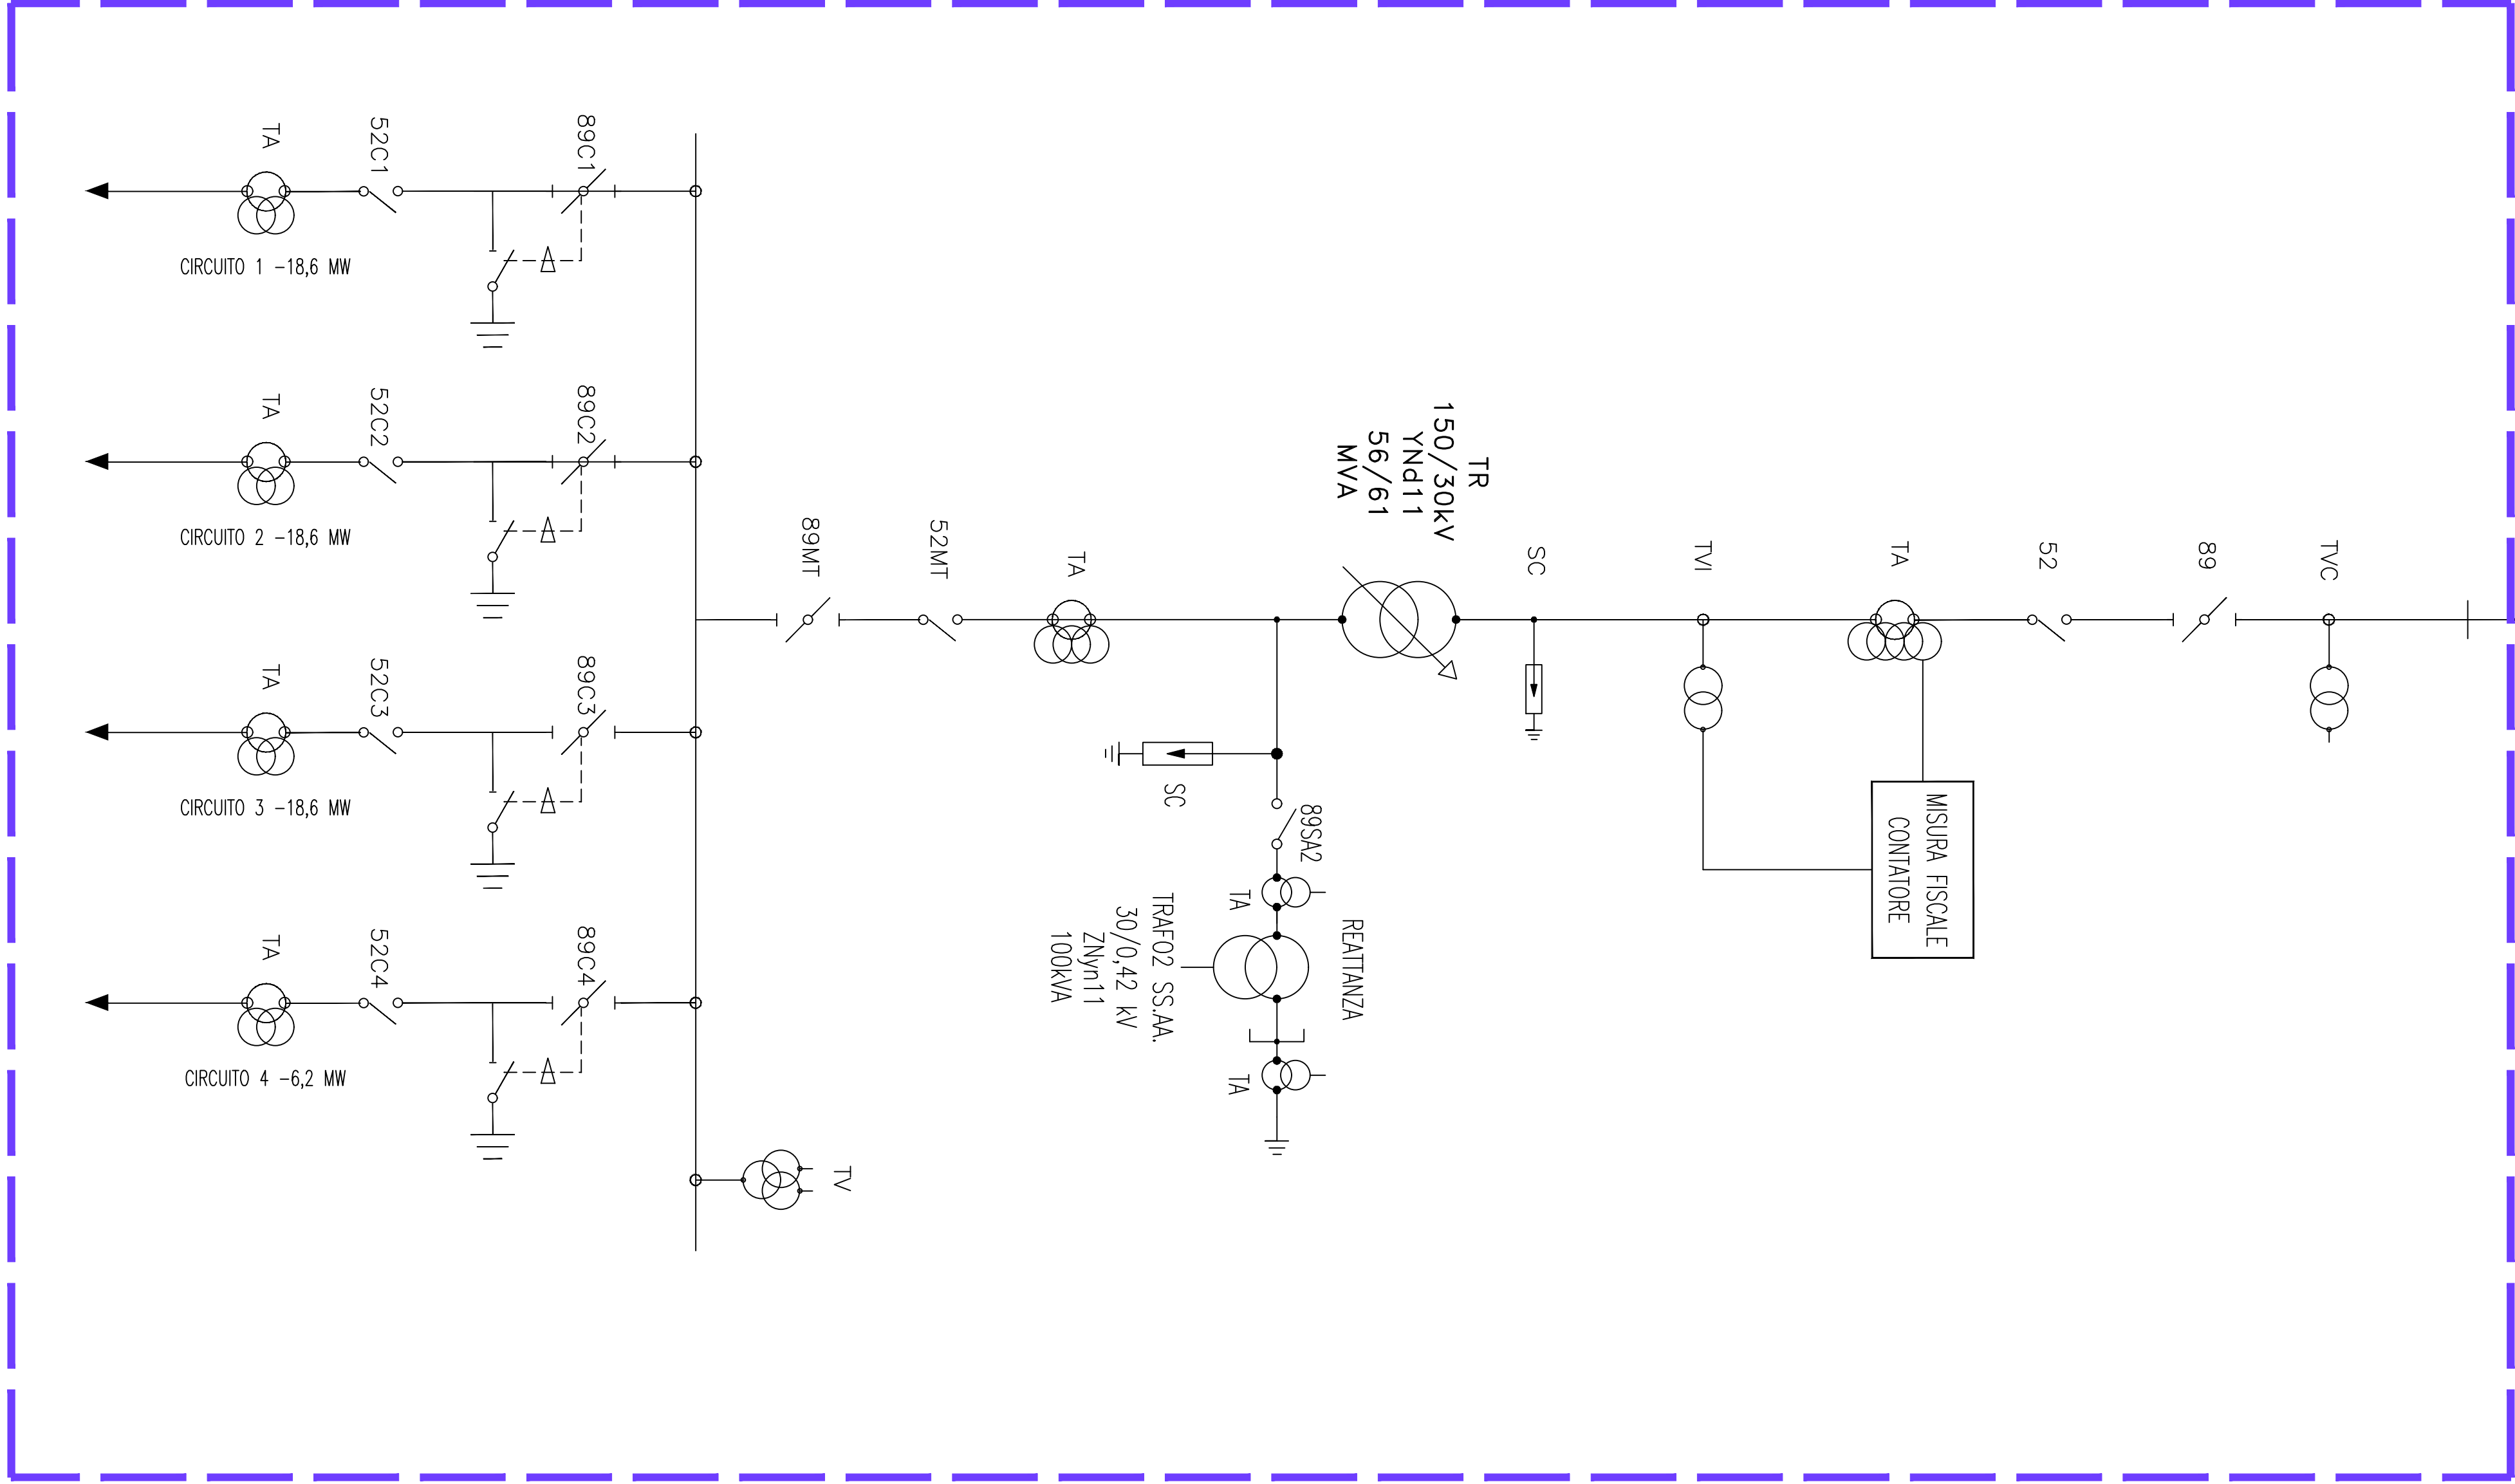


IMPIANTO DI CONNESSIONE
CONDIVISO

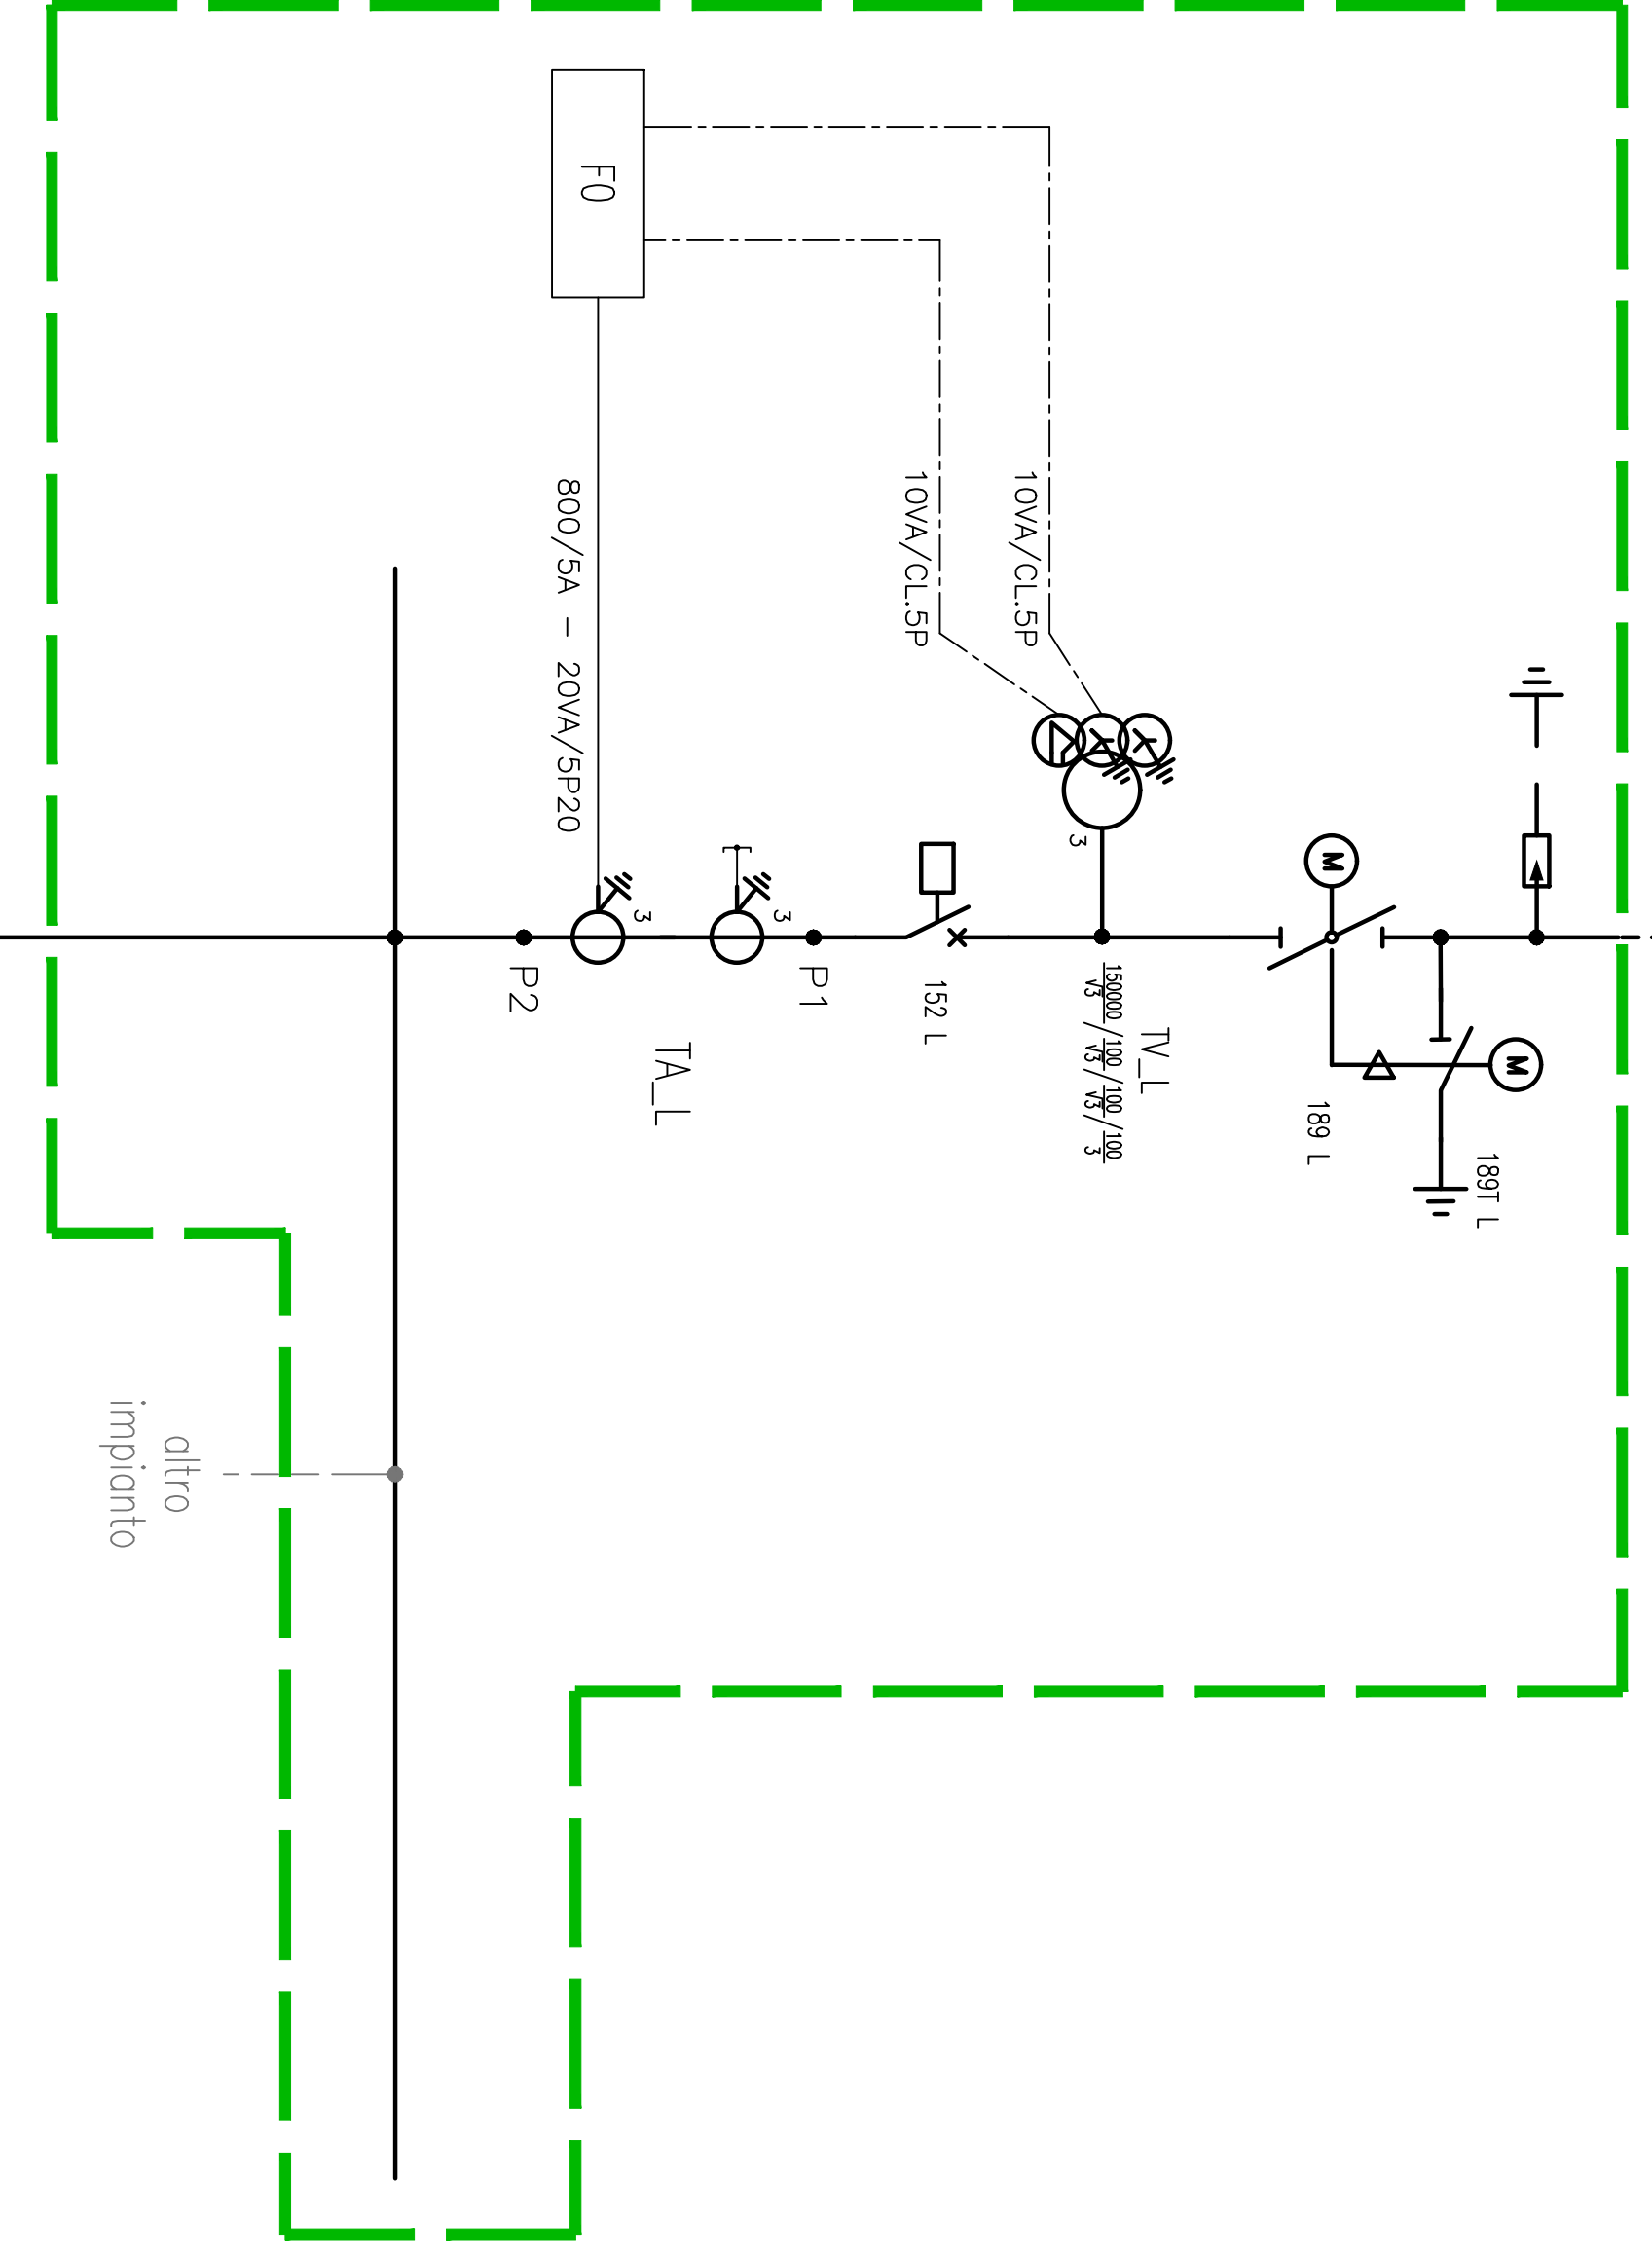

collegamento in cavo interruttore AT 150kV
ad uso comune fra i produttori in condominio

Futura Stazione
150-380kV RTN
TERNA S.p.a.

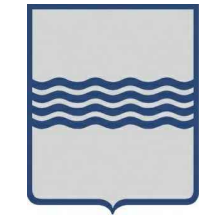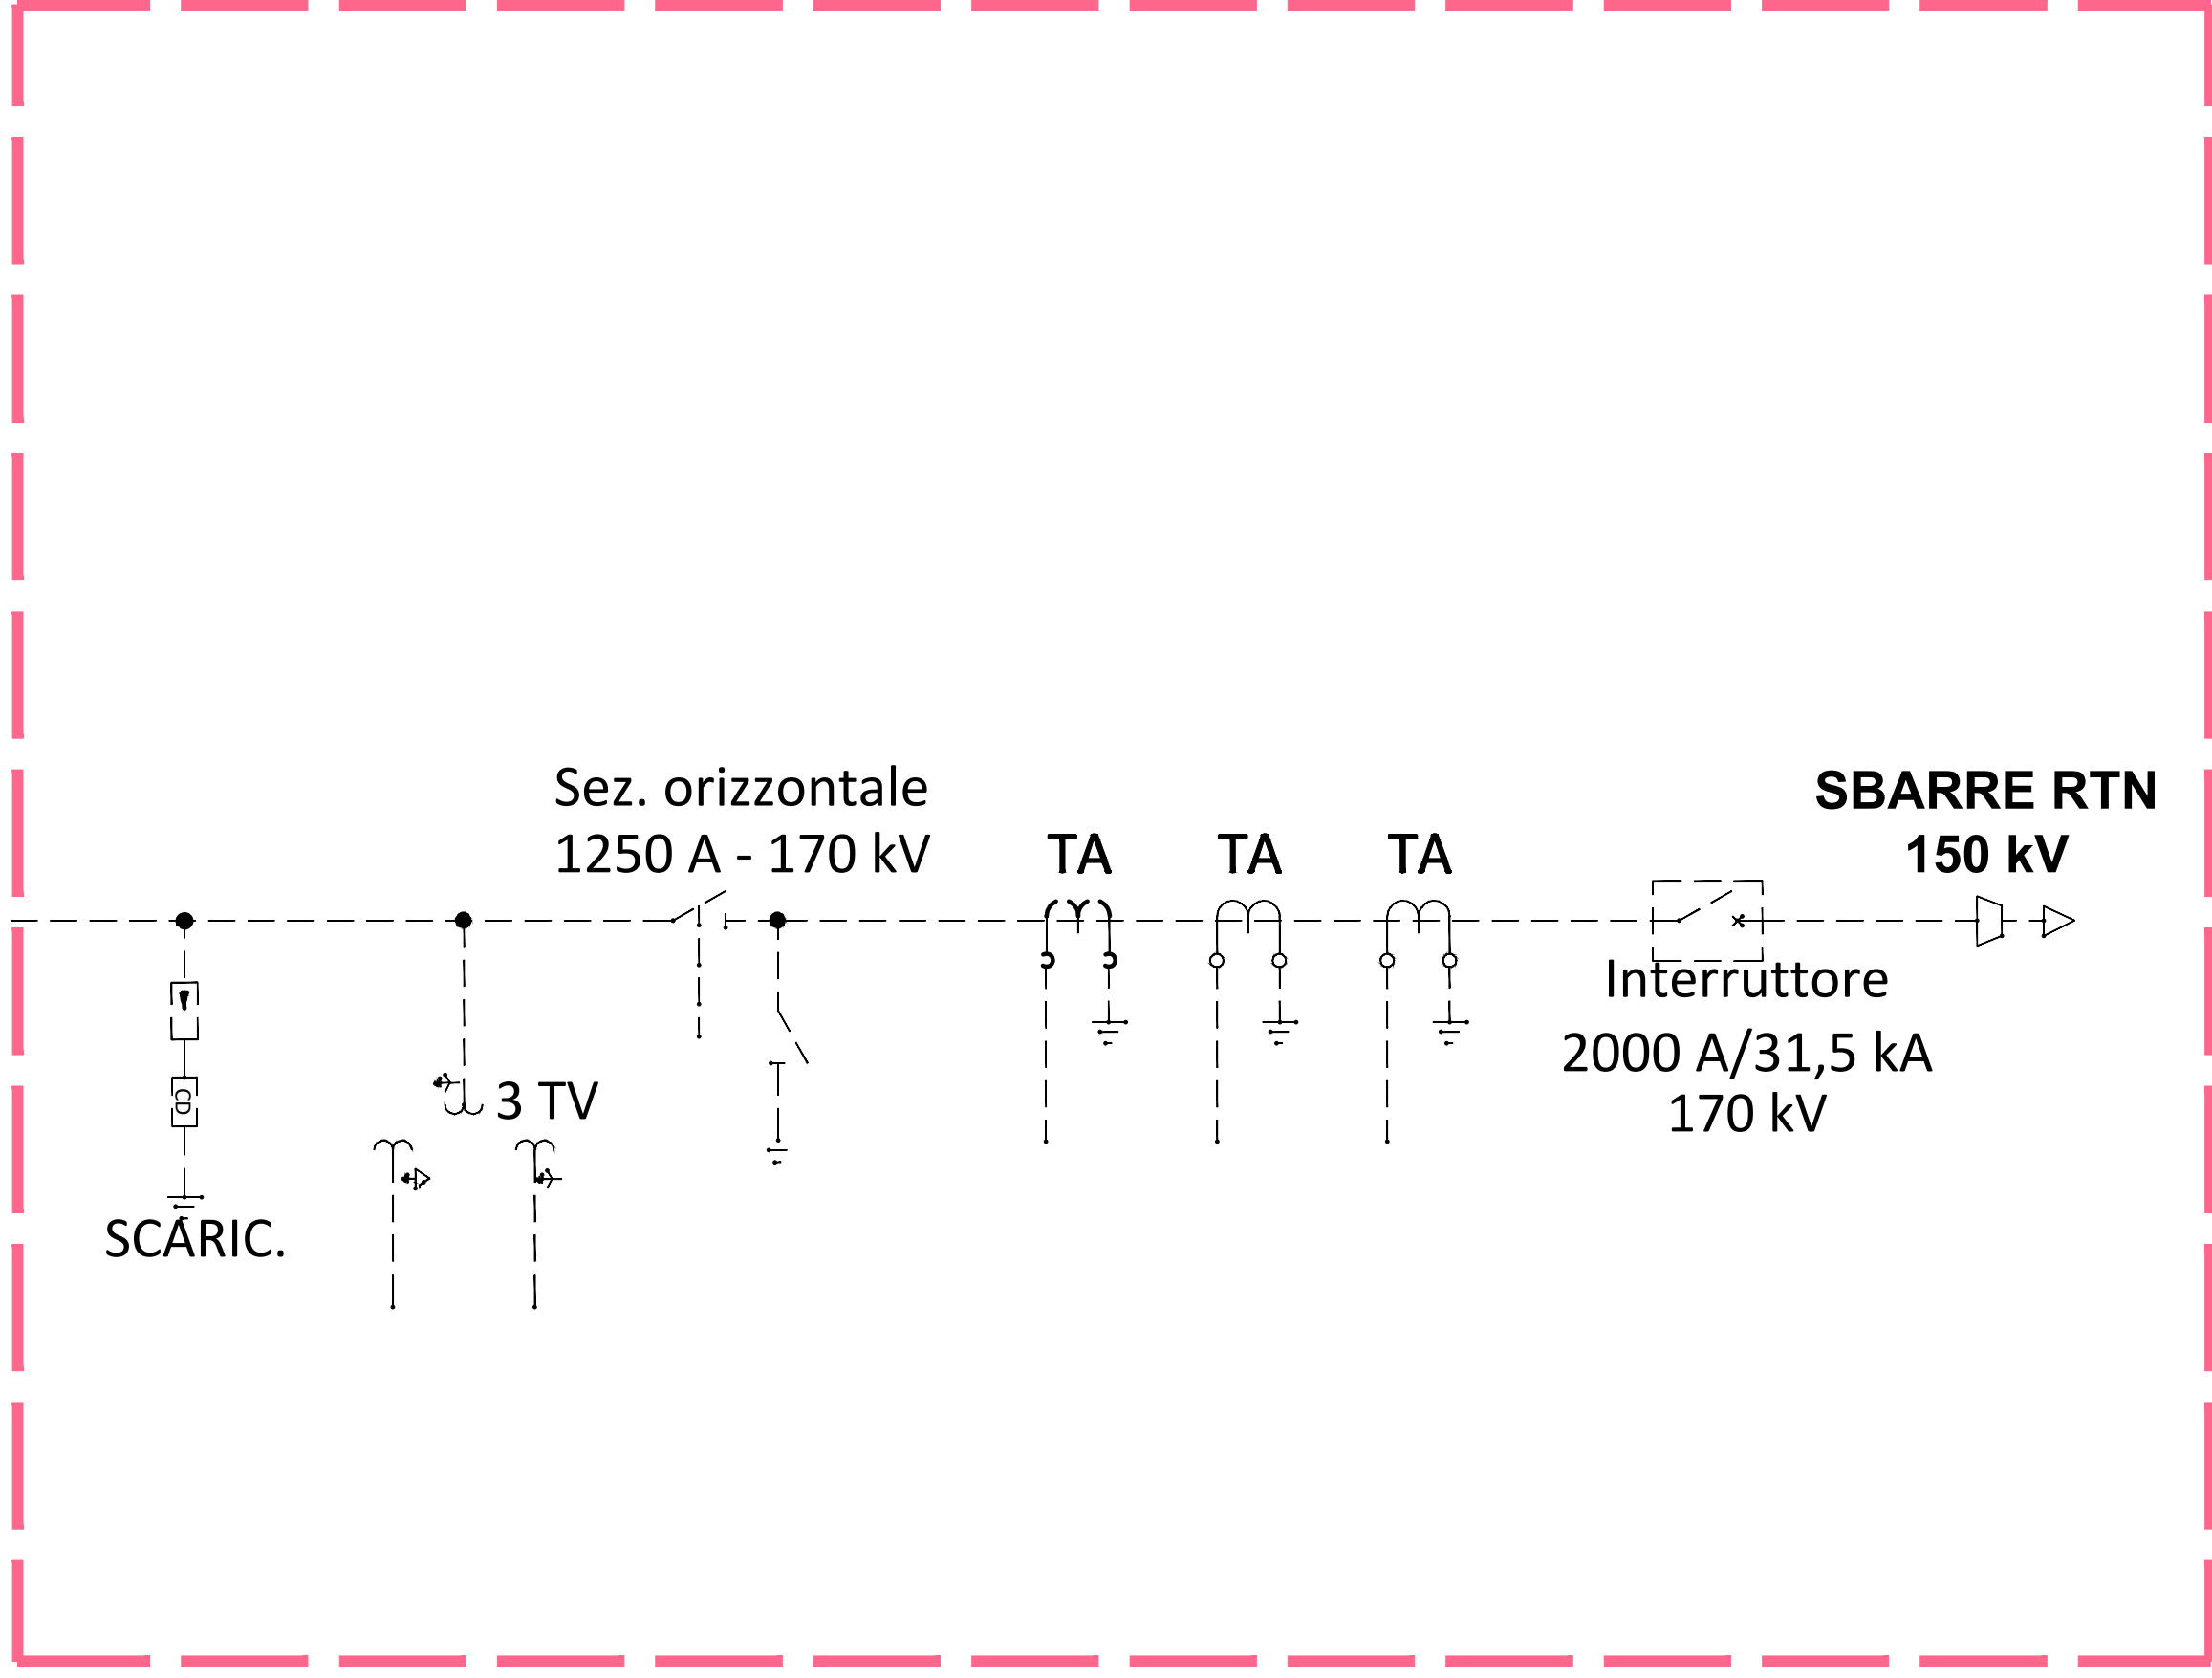

REGIONE BASILICATA
PROVINCIA DI POTENZA
COMUNI DI VENOSA E MONTEMILONE



AUTORIZZAZIONE UNICA
ex d.lgs. 387/2003

Progetto Definitivo per la realizzazione del
parco eolico "CARPINIELLO" e relative opere
connesse nei comuni di VENOSA e
MONTEMILONE (Pz)

Titolo elaborato				Codice elaborato			
PTO_07-00 Schema unifilare AT-MT				COMMESSA	FASE	ELABORATO	REV.
				F0410	Z	T07	A
Riproduzione e consegna a terzi solo dietro specifica autorizzazione.							
Scala							

DATA	DESCRIZIONE	REDDATO	VERIFICATO	APPROVATO
Dicembre 2022	Prima emissione	GDS	FM0	GDS

<p>Proponente</p> <p>Renexia S.p.a. Viale Abruzzo 410 66010 Chieti</p>	<p>Progettazione</p> <p>F4 Ingegneria srl Via Di Giura - Centro direzionale, 85100 Potenza Tel: +39 0971 1944797 - Fax: +39 0971 554552 www.f4ingegneria.it - f4ingegneria@pec.it</p> <p>Il Direttore Tecnico (ing. Giovanni DI SANTO)</p> <p>Società certificata secondo la norma UNI-EN ISO 9001:2015 per l'erogazione di servizi di ingegneria nei settori civile, idraulica, acustica, energia, ambiente (settore IAF: 34).</p>
---	--