
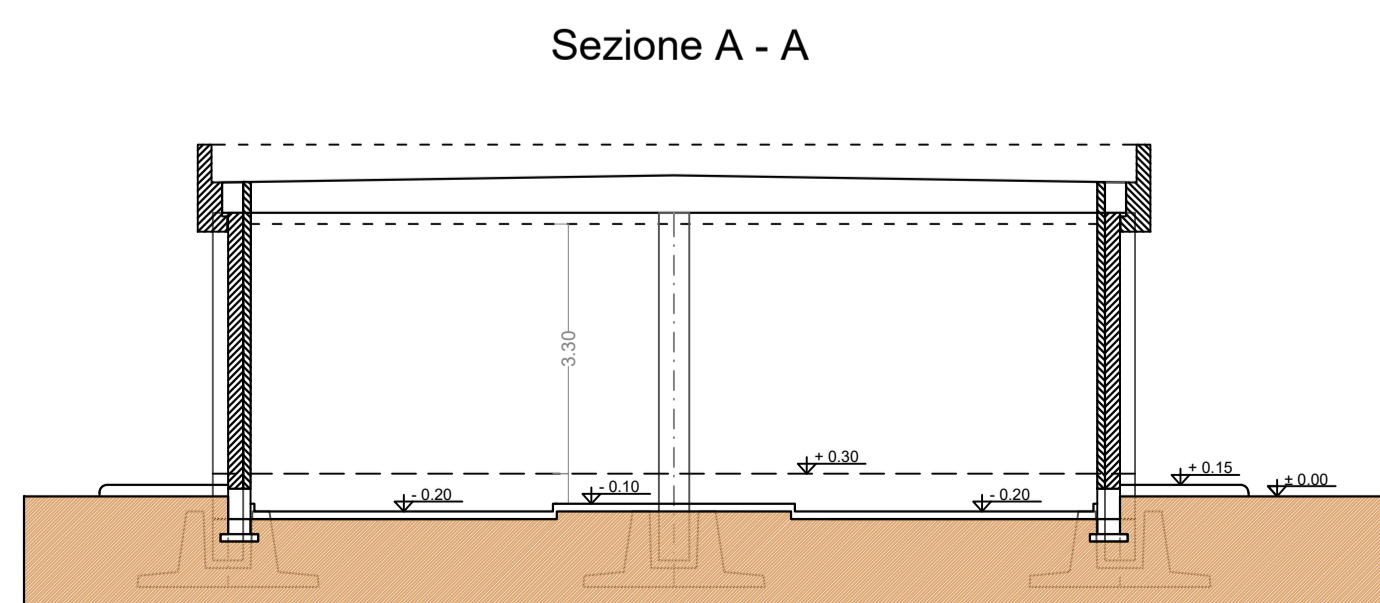
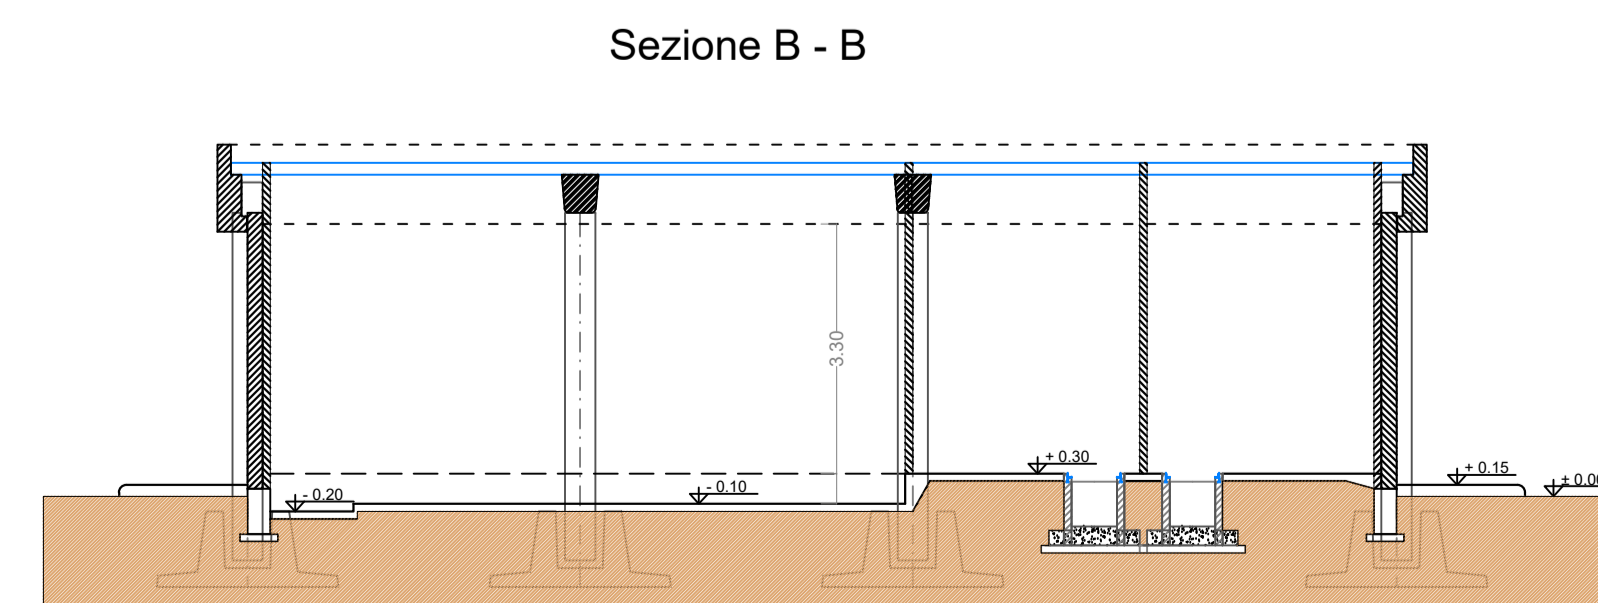


LEGENDA PIANTA	
	PANNELLO DI TAMPONAMENTO PREFABBRICATO
	PILASTRI
	PARETI E CONTROPARETI IN CARTONGESSO CON IDROLAISTRA
	PARETI IN CARTONGESSO REI 60
	PARETI IN CARTONGESSO REI 120
	PARETE VETRATA TRA SALA CONTROLLO E SALA COMANDI
	RIVESTIMENTO CON PIASTRELLA STESSA TIPOLOGIA PAVIMENTO
	PAVIMENTAZIONE CON PIASTRELLE IN GRES BATTISCOPA A MEZZA PIASTRELLA DELLA STESSA TIPOLOGIA CON TRATTAMENTO ANTIPOLVERE
	PAVIMENTO INDUSTRIALE GRIGIO CON TRATTAMENTO ANTIPOLVERE
	PAVIMENTO INDUSTRIALE GRIGIO CON TRATTAMENTO ANTIPOLVERE
	SCARICHI ACQUE PIOVANE
	QUOTE SUI PROSPETTI
	QUOTE SUI PIANI
	FINESTRE
	PORTE ESTERNE
	PORTE INTERNE REI 60
	PORTE ESTERNE REI 120

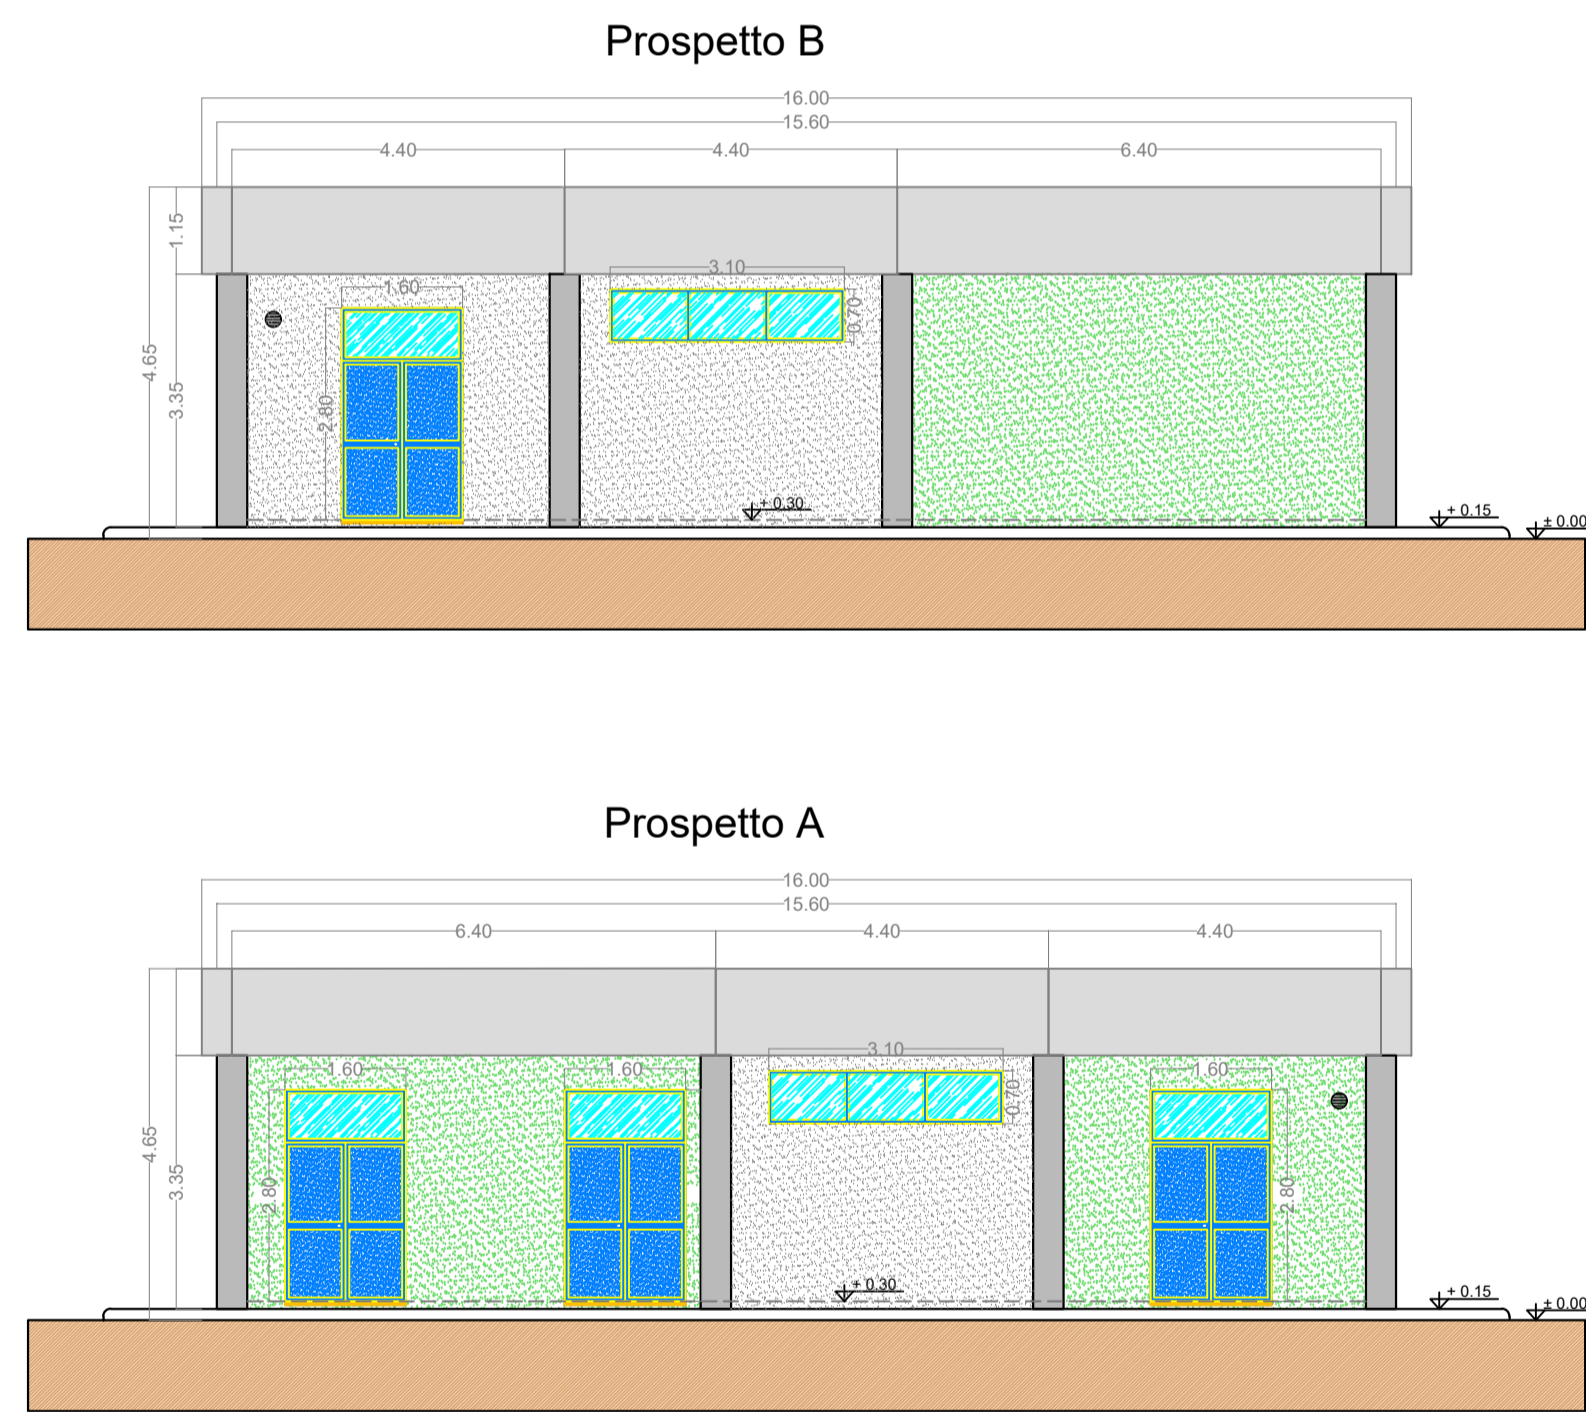

Regione BASILICATA

Provincia Potenza

PROGETTO PER LA REALIZZAZIONE DI UNA NUOVA STAZIONE RTN 380/150kV "MONTEMILONE" DA INSERIRE IN ENTRA/ESCE SULLA LINEA 380kV "GENZANO-BISACCIA"

Comune di Montemilone (PZ)
Località "Sterpara"

A. PROGETTO DEFINITIVO DELL'IMPIANTO, DELLE OPERE CONNESSE E DELLE INFRASTRUTTURE INDISPENSABILI

ELABORATI GRAFICI

Codice:	SPZ01	Progetto Tecnico delle Opere (PTO) RTN per nuova SE RTN 380/150 kV
N° elaborato:	PTO_04D-00	PIANTE, PROSPETTI E SEZIONI EDIFICIO SERVIZI AUSILIARI

N° Foglio	Tot. Fogli	Formato	Scala	Tipo di documento
1	1	594X800	1:100	Piano Tecnico delle Opere Benestare Terna

Progettazione

Proponente

Via del Gallitello 89 | 85100 Potenza (PZ)
P.IVA 02041490760

Gestore Rete Elettrica

Progettisti

Ing. Vassalli Quirino

Ing. Speranza Carmine Antonio

Ing. Terlizzi Antonio

Ing. Gramegna Saverio

Revisioni	00	15/10/2020	Emissione	QV	AT/SG/QV/AS	Qair

ITS_SPZ01_PTO_04D-00_PIANTE, PROSPETTI E SEZIONI EDIFICIO SERVIZI AUSILIARI.dwg ITS_SPZ01_PTO_04D-00_PIANTE, PROSPETTI E SEZIONI EDIFICIO SERVIZI AUSILIARI.pdf

Qair Italia S.r.l. • Via del Gallitello, 89 • 85100 Potenza (PZ) • Italia • Tel. (+39) 0971.283416 • P.I. 02041490760