



PROSPETTO

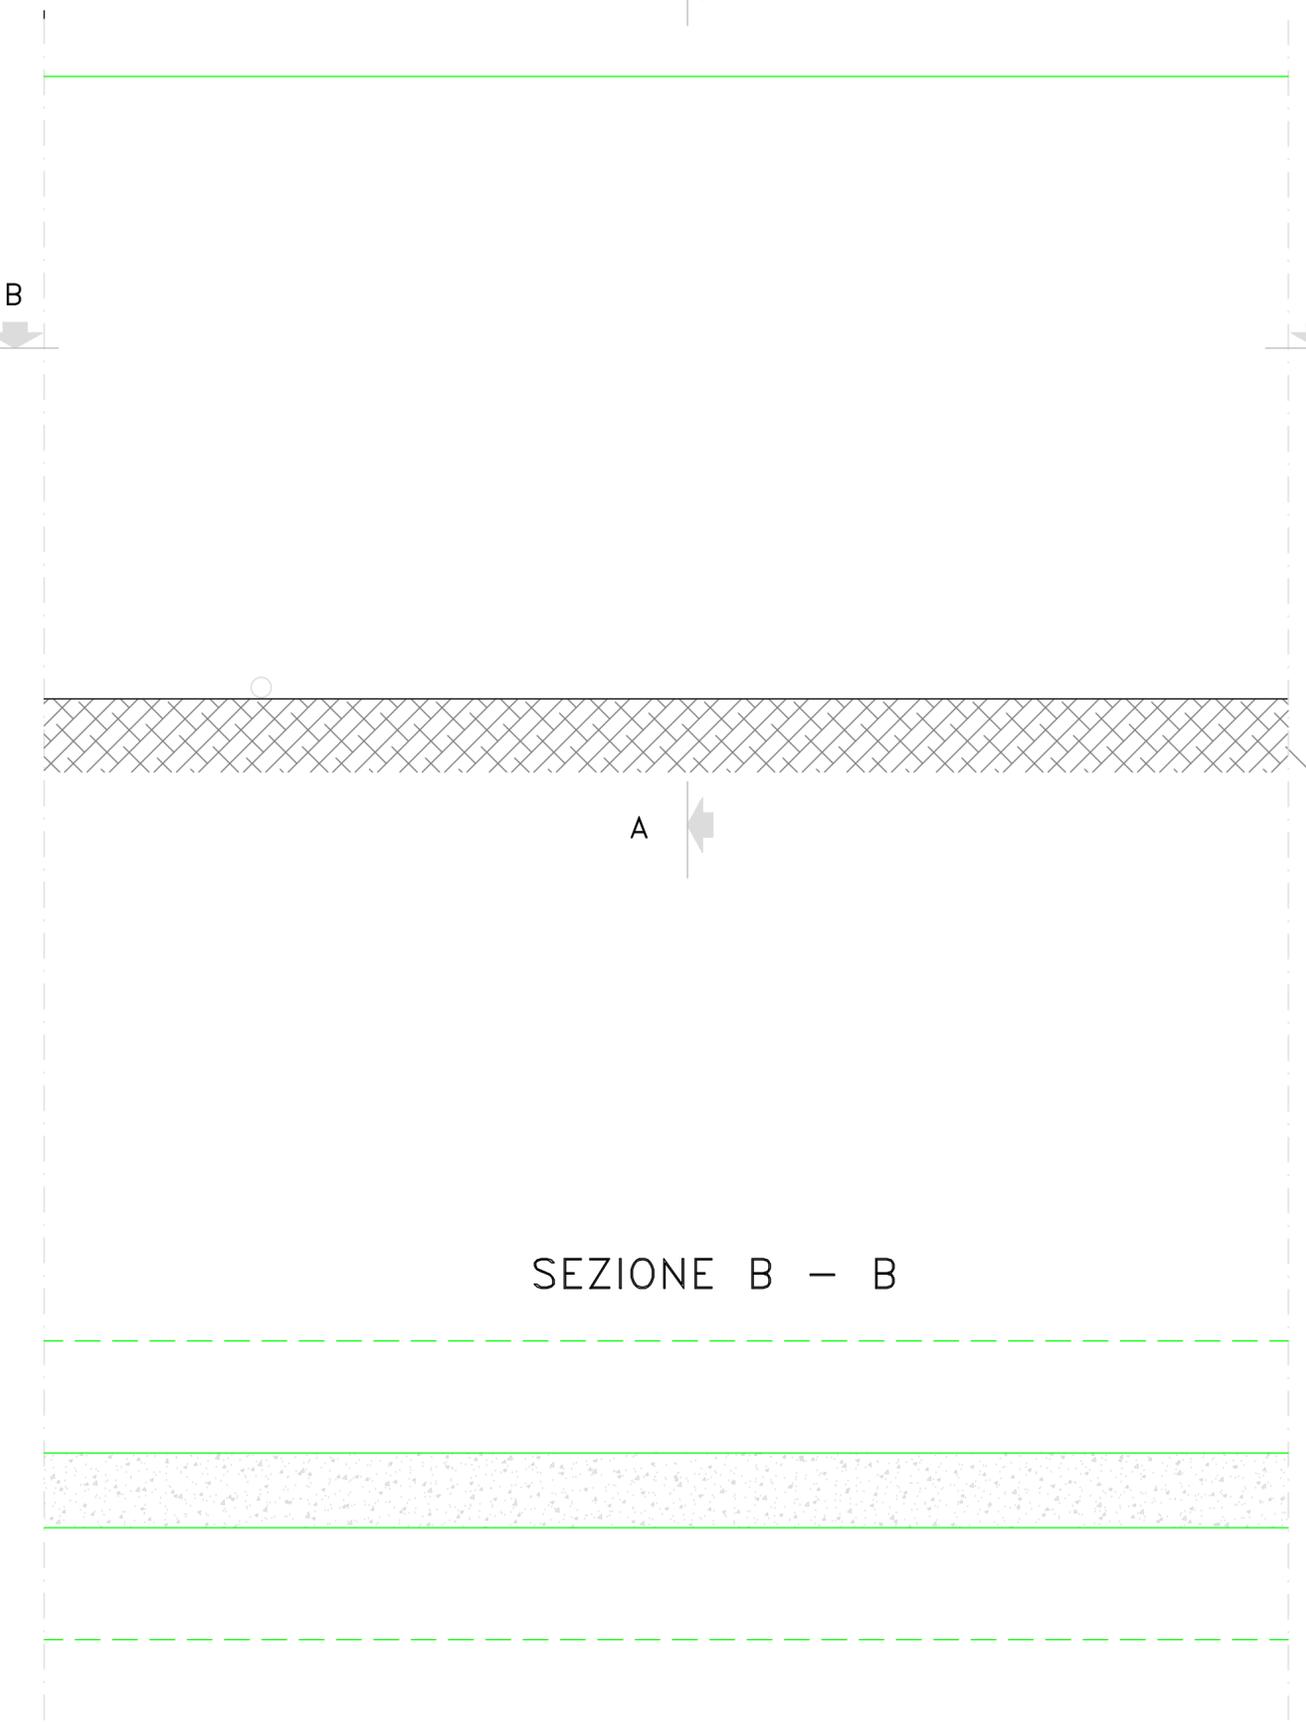

SEZIONE A-A

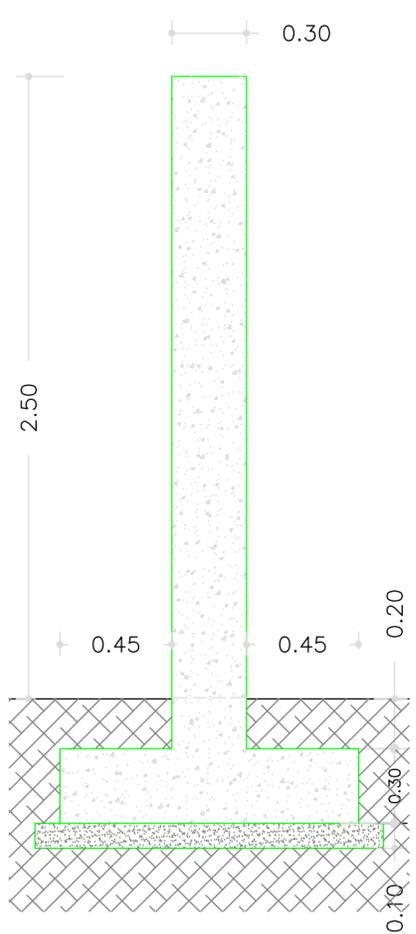

SEZIONE B - B



Regione
BASILICATA



Provincia
Potenza



PROGETTO PER LA REALIZZAZIONE DI UNA NUOVA STAZIONE RTN 380/150kV "MONTEMILONE" DA INSERIRE IN ENTRA/ESCE SULLA LINEA 380kV "GENZANO-BISACCIA"



Comune di **Montemilone (PZ)**
Località "Sterpara"

A. PROGETTO DEFINITIVO DELL'IMPIANTO, DELLE OPERE CONNESSE E DELLE INFRASTRUTTURE INDISPENSABILI

ELABORATI GRAFICI

Codice:	SPZ01	Progetto Tecnico delle Opere (PTO) RTN per nuova SE RTN 380/150 kV
N° elaborato:	PTO_17-00	PARTICOLARE RECINZIONE: PROSPETTO E SEZIONI

N° Foglio	Tot. Fogli	Formato	Scala	Tipo di documento
1	1	A2	1:20	Piano Tecnico delle Opere Benestare Terna

Progettazione

Qair Italia

Proponente

ITW Spinazzola1
Via del Gallitello 89 | 85100 Potenza (PZ)
P.IVA 02041490760

Gestore Rete Elettrica

Progettisti

Ing. Vassalli Quirino

Ing. Speranza Carmine Antonio

Ing. Terlizzi Antonio

Ing. Gramegna Saverio

Revisioni	00	15/10/2020	Emissione	QV	AT/SG/QV/AS	Qair

Il presente elaborato è di proprietà di Qair Italia S.r.l. Non è consentito riprodurre o comunque utilizzare senza autorizzazione scritta di Qair Italia S.r.l.