




PROSPETTO

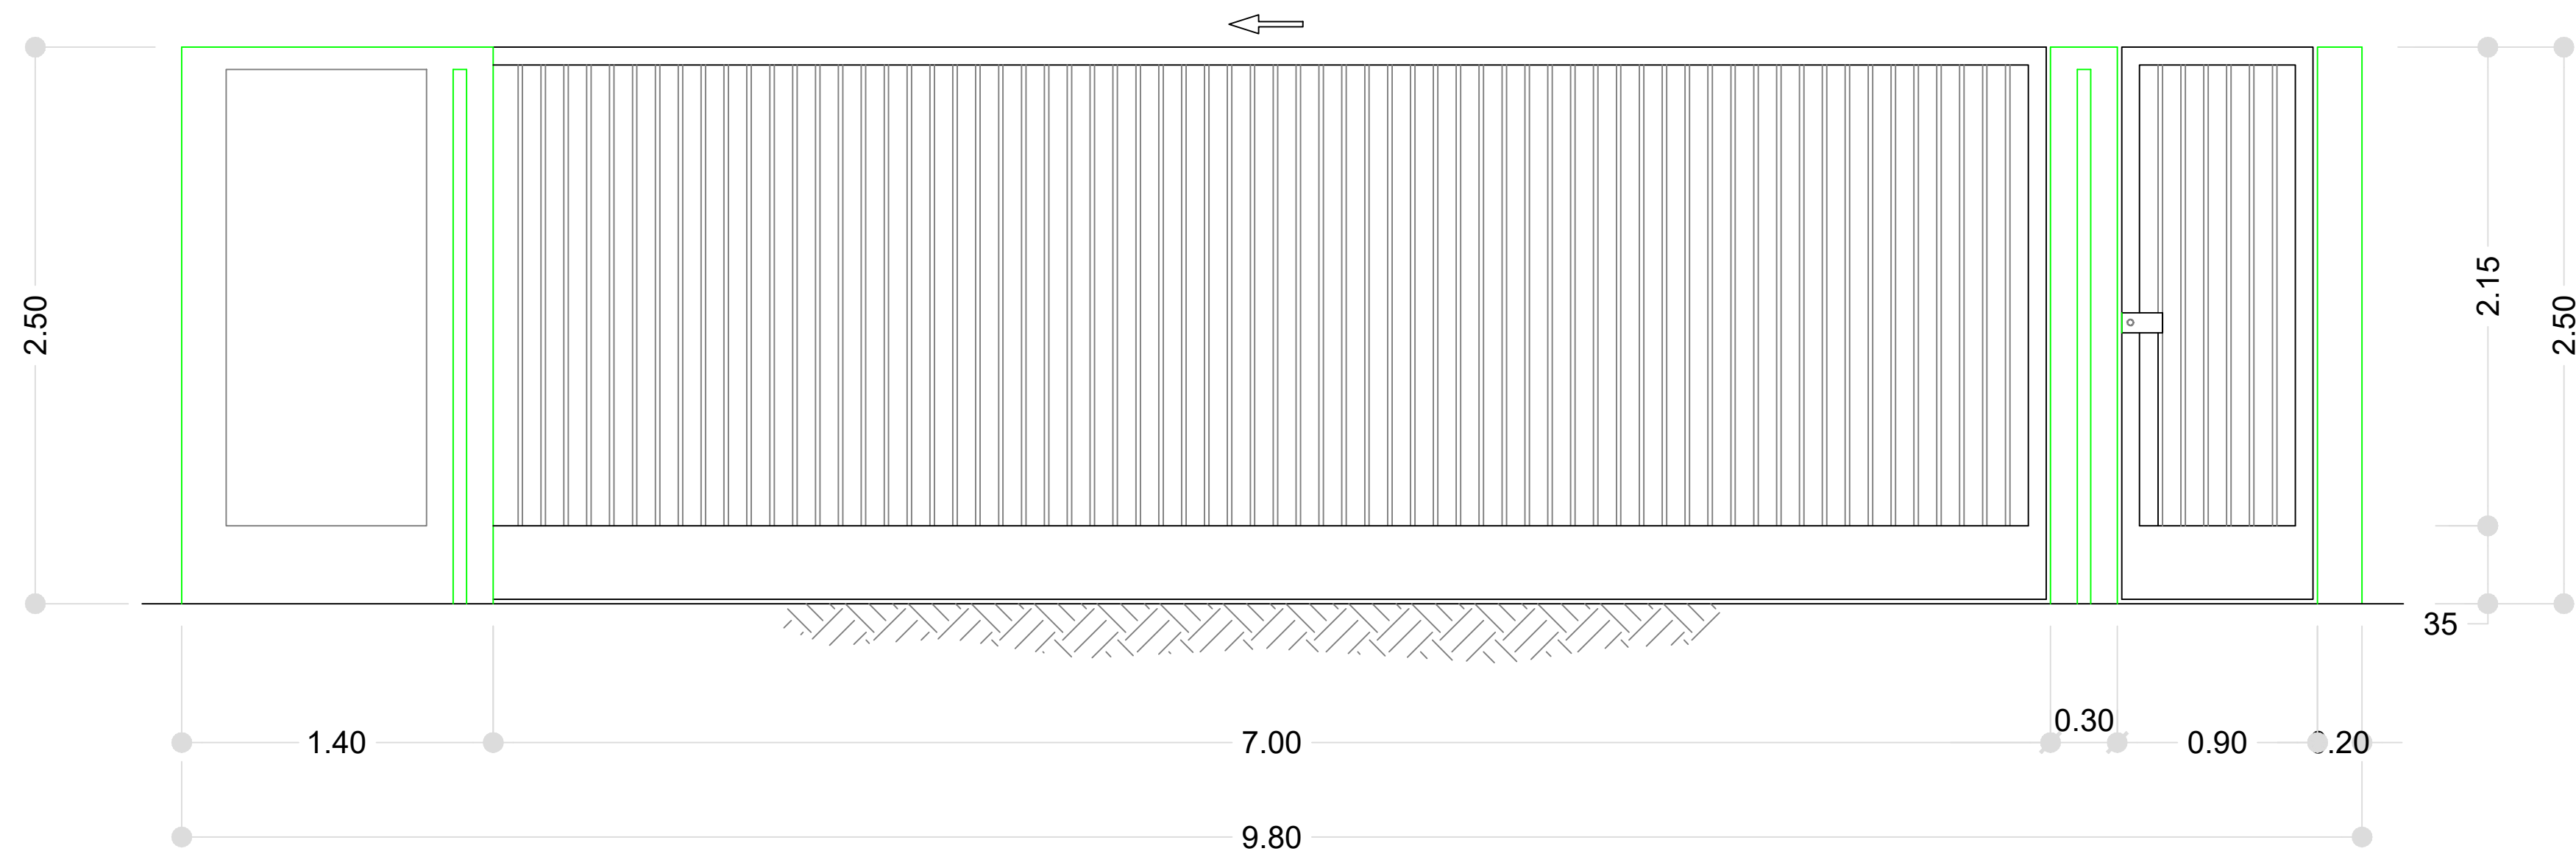


SEZIONE A-A

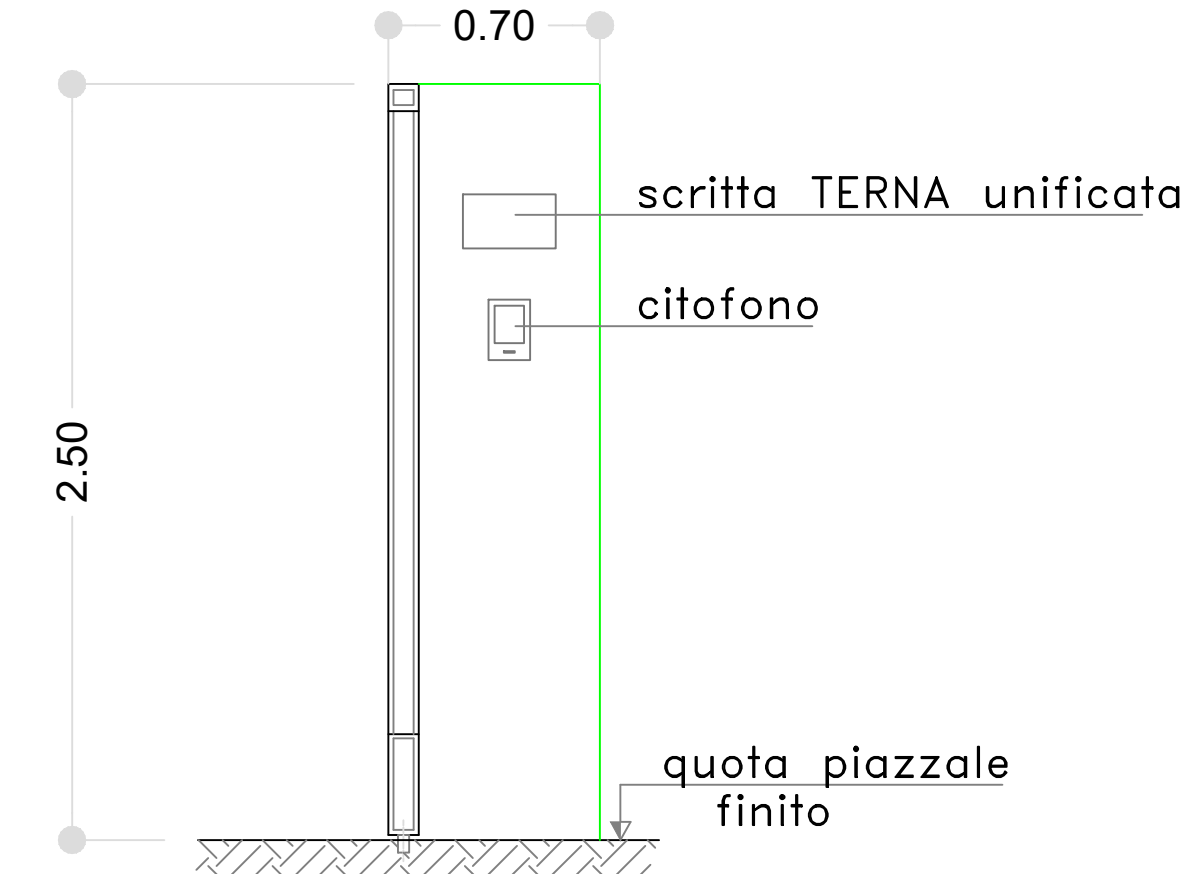


SEZIONE B-B

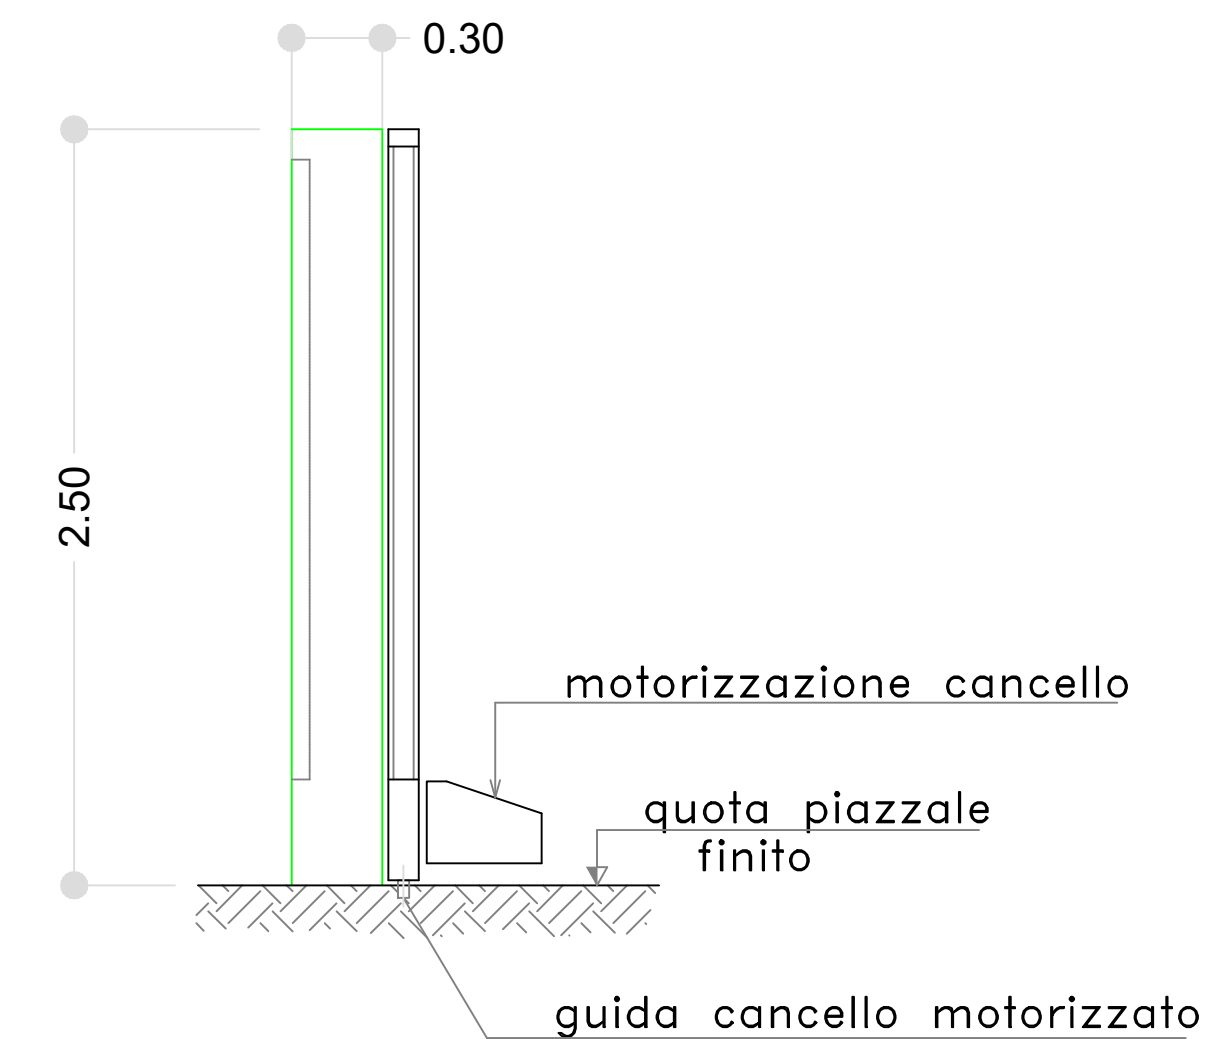

PIANTA

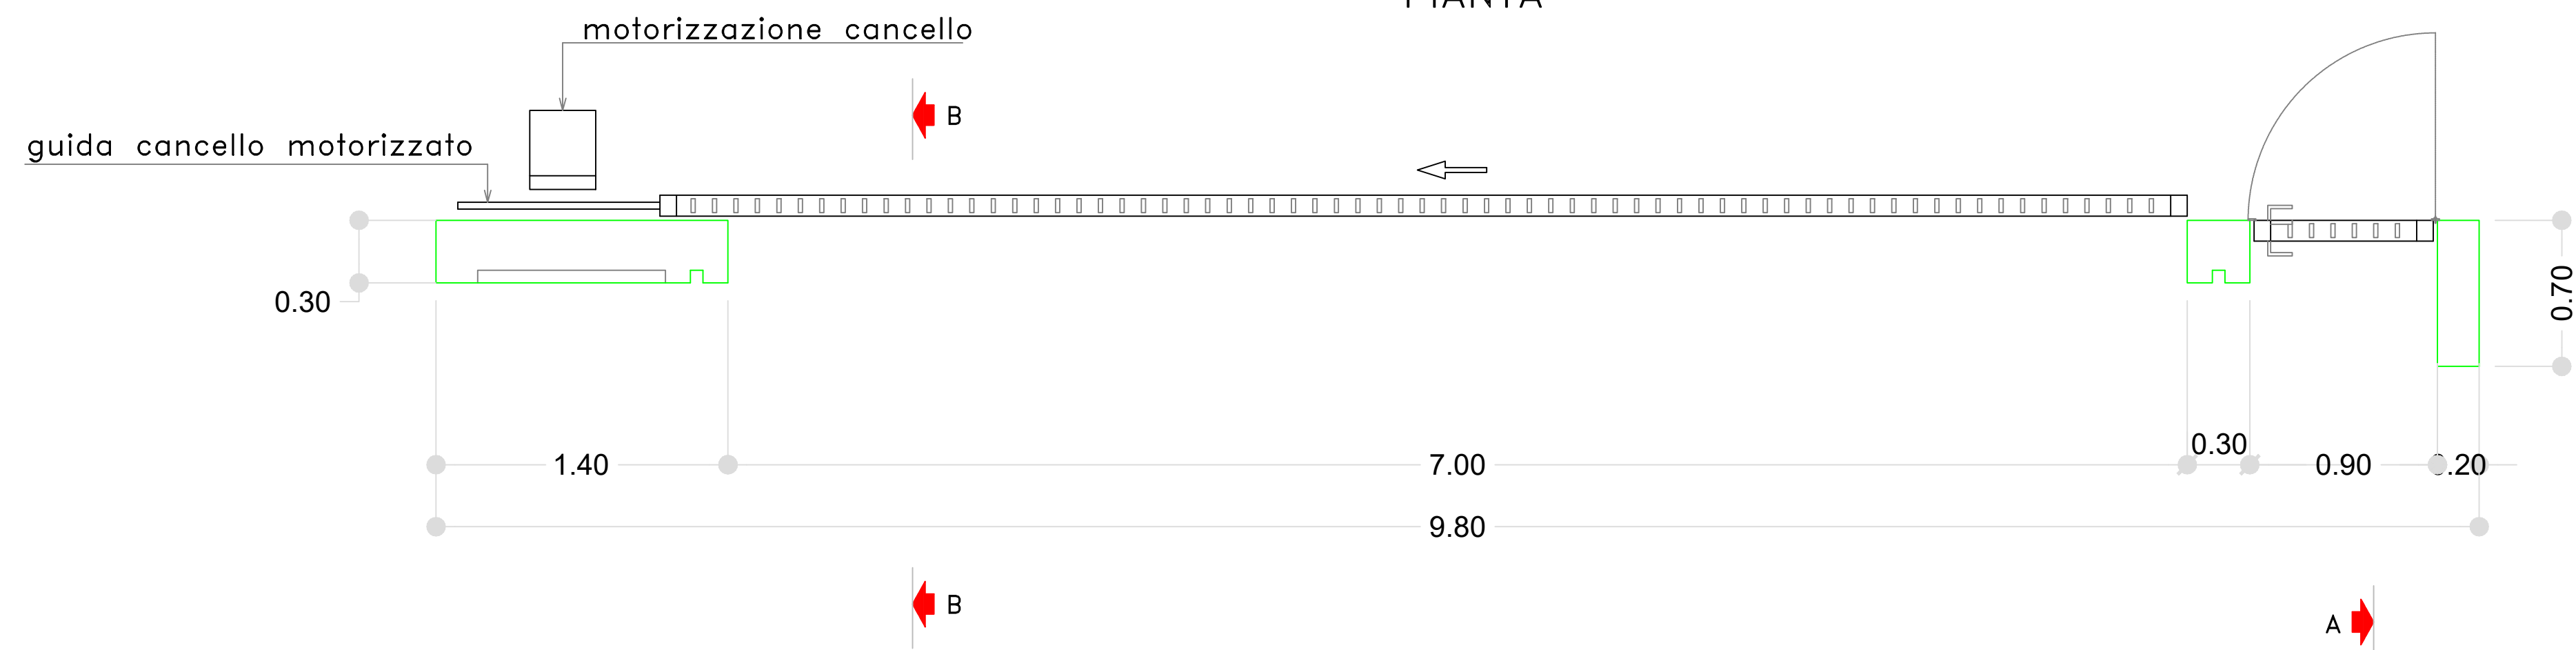

Regione
BASILICATA

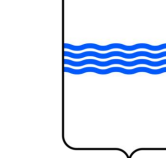

Provincia
Potenza



PROGETTO PER LA REALIZZAZIONE DI UNA NUOVA STAZIONE RTN 380/150kV "MONTEMILONE" DA INSERIRE IN ENTRA/ESCE SULLA LINEA 380kV "GENZANO-BISACCIA"



Comune di Montemilone (PZ)
Località "Sterpara"

A. PROGETTO DEFINITIVO DELL'IMPIANTO, DELLE OPERE CONNESSE E DELLE INFRASTRUTTURE INDISPENSABILI

ELABORATI GRAFICI

Codice: SPZ01 Progetto Tecnico delle Opere (PTO) RTN per nuova SE RTN 380/150 kV

N° elaborato: PTO_18-00 PARTICOLARE CANCELLI

N° Foglio	Tot. Fogli	Formato	Scala	Tipo di documento
1	1	420x943	1:25	Piano Tecnico delle Opere Benestare Terna

Progettazione



Proponente



Gestore Rete Elettrica



Progettisti



Revisioni	00	15/10/2020	Emissione	CV	AT/SG/QV/AS	Qair