



FONDAZIONI


I containers, contenenti i moduli batterie, i moduli PCS e servizi ausiliari, poggiano su fondazioni in calcestruzzo armato o prefabbricato; le fondazioni saranno calcolate in base alle indicazioni tecniche dei fornitori ed in accordo ai parametri ambientali.

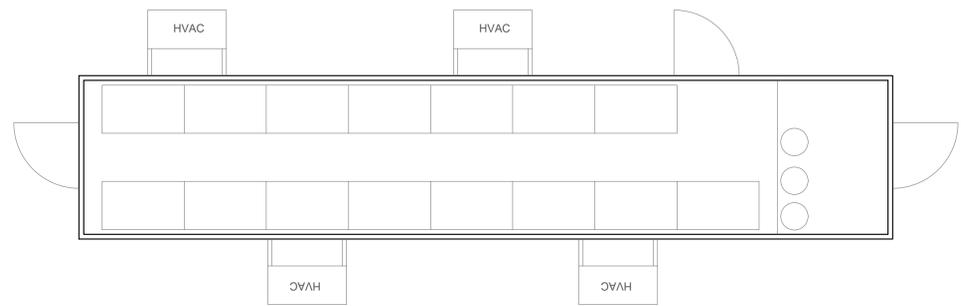


PIANTA CONTAINER

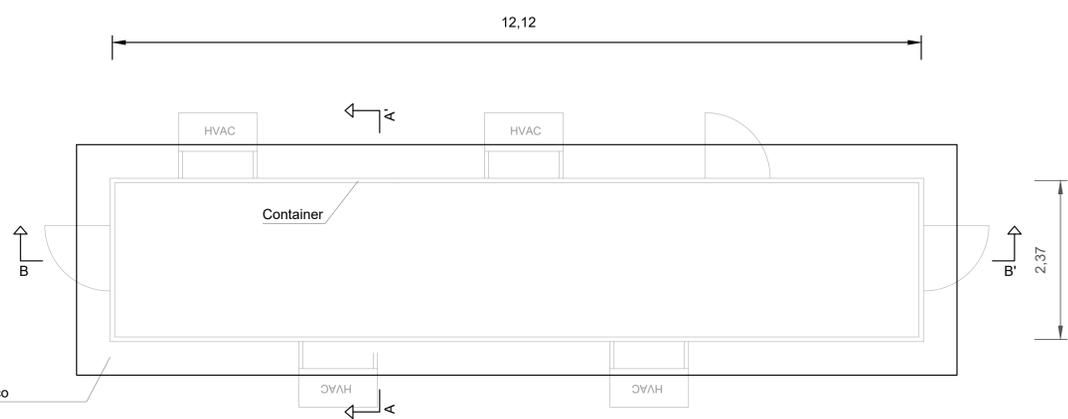

PIANTA FONDAZIONI

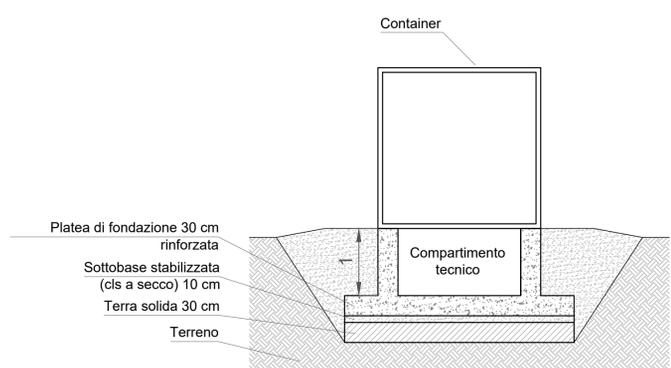

SEZIONE A-A'

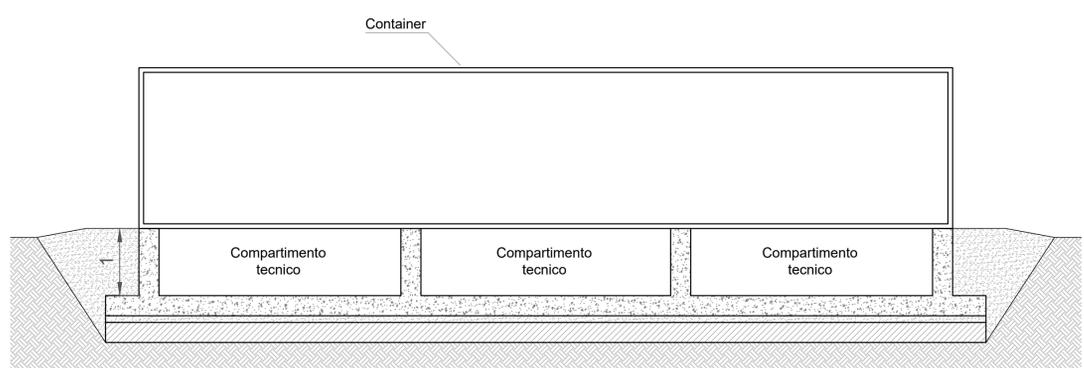

SEZIONE B-B'

STUDIO ALCHEMIST
Ing. Stefano Floris - Arch. Cinzia Nieddu

Via Isola San Pietro 3 - 09126 Cagliari (CA)
Via Semplice Spano 10 - 07026 Olbia (OT)

stefano.floris@studioalchemist.it
cinzia.nieddu@studioalchemist.it

www.studioalchemist.it

COMUNE DI GONNOSFANADIGA

OGGETTO
**REALIZZAZIONE DI IMPIANTO FOTOVOLTAICO A TERRA
34.49 MW - TIPO A INSEGUIMENTO MONOASSIALE
"GONNOS-MAR"**

COMMITTENTE
ENERGYGONNOSMARI SRL
Via Isola San Pietro 3 - 09126 Cagliari (CA)

PROGETTO DEFINITIVO

ELABORATO	NUMERO ELABORATO
STRUTTURE DI FONDAZIONE CONTAINER BESS	AV 19
	SCALA: 1 : 50
	DATA: MAGGIO 2022

3	Terza emissione				
2	Seconda emissione				
1	Prima emissione	Arch. Chiara Martis	Arch. Valentina Madeddu	Ing. S. Floris	
REV.	DATA	DESCRIZIONE	REDATTO	CONTROLLATO	APPROVATO
			DEF	IMPIANTI	00
			FASE PROGETTUALE	CATEGORIA	REV.

<p>STUDIO ALCHEMIST: Ing. Stefano Floris Arch. Cinzia Nieddu</p> <p>COLLABORATORI: Arch. Chiara Martis Arch. Valentina Madeddu Arch. Elena Porcu Arch. Luigi Mereu Geol. Mario Strinna Geom. Alberto Barroccu</p>	<p>PROGETTISTA - TIMBRO E FIRMA</p>	<p>PROGETTISTA - TIMBRO E FIRMA</p>
---	-------------------------------------	-------------------------------------