

LEGENDA

- Viabilità
- Recinzione
- Linea di Sezione
- Cab. di Campo
- Pannelli
- Cab. Raccolta

SCALA 1 : 10'000

REGIONE BASILICATA	PROVINCIA DI POTENZA	COMUNE DI BANZI
		

Denominazione impianto: **MASSERIA REGINA**

Ubicazione: **Comune di Banzi (PZ) Località "Masseria Regina"** Foglio: 15/16 Particelle: varie

PROGETTO DEFINITIVO

per la realizzazione di un impianto agrovoltaico da ubicare in agro del comune di Banzi (PZ) in località "Masseria Regina", potenza nominale pari a 19,943 MW in DC e potenza in immissione pari a 18,7 MW AC, e delle relative opere di connessione alla RTN ricadenti nei comuni di Banzi (PZ) e Palazzo San Gervasio (PZ).

PROPRONENTE

B **BANZI ENERGIA S.r.l.**
 Corso Libertà n. 17
 VERCELLI (VC) - 13100
 P.IVA 02737570024
 PEC: banzienergia@legalmail.it

ELABORATO

Viabilità strade di Progetto e sezioni tipo

3RP SIU

Scala: **1:10.000**

Numero	Data	Motivo	Eseguito	Verificato	Approvato
Rev 0	Aprile 2022	istanza per l'invio del provvedimento di rilascio del provvedimento di VIA nell'ambito del Provvedimento Unico in materia Ambientale ai sensi dell'art.27 del D.Lgs.152/2006 e ss.mm.ii.			

PROGETTAZIONE

GRM GROUP S.R.L.
 Via Tirreno n.63 - 85100 Potenza (Pz)
 PEC: grmgrouppz@pec.it
 Cell: 3286812690

IL TECNICO

Dot. Ing. SAVERIO GRAMEGNA
 Via Caduti di Nassirya n. 179 - 70022 Altamura (BA)
 Ordine degli Ingegneri di Bari n. 8443
 PEC: saverio.gramegna@ingpec.eu
 Cell: 3286812690


Spazio riservato agli Enti



Tutti i diritti sono riservati, la riproduzione anche parziale del disegno è vietata.


SEZIONE TIPO SU STRADE PUBBLICHE

SCHEMA TIPO DI POSA DEL CAVIDOTTO SU STRADA PROVINCIALE/COMUNALE IN ASSE PARALLELO ALLE CARREGGiate CON SEZIONE MASSIMA DI SCAVO DA mt. 1,00

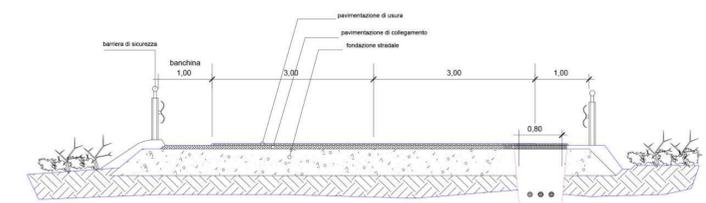


SEZIONE TIPO SU STRADE VICINALI

SEZIONE STRADE VICINALI ESISTENTI A MEZZACOSTA CON UBICAZIONE DELLA SEZIONE MASSIMA DI POSA DEL CAVIDOTTO

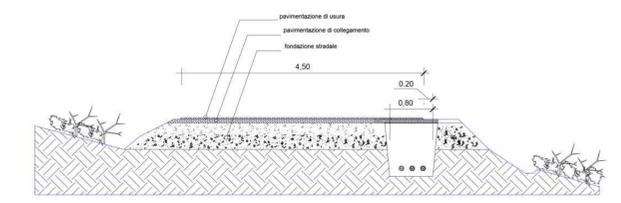


SEZIONE TIPO SU STRADE VICINALI

SEZIONE STRADE VICINALI ESISTENTI IN RILEVATO CON UBICAZIONE DELLA SEZIONE MASSIMA DI POSA DEL CAVIDOTTO

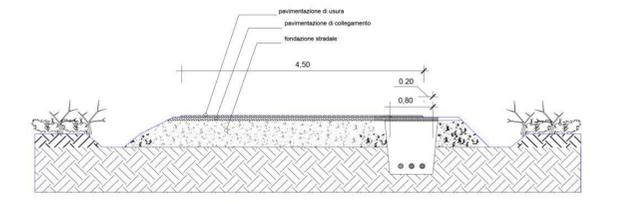

SEZIONE TIPO- Cavidotto interrato

SENZA REALIZZAZIONE DI NUOVE STRADE UBICAZIONE DELLA SEZIONE MASSIMA DI POSA DEL CAVIDOTTO

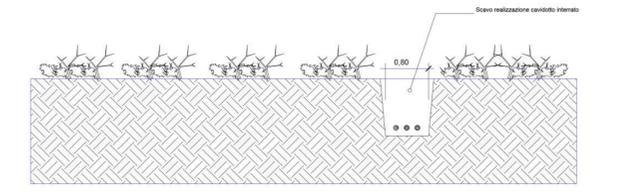

SEZIONE TIPO STRADE DI PROGETTO

SEZIONE STRADE VICINALI DI NUOVA REALIZZAZIONE CON UBICAZIONE DELLA SEZIONE MASSIMA DI POSA DEL CAVIDOTTO

