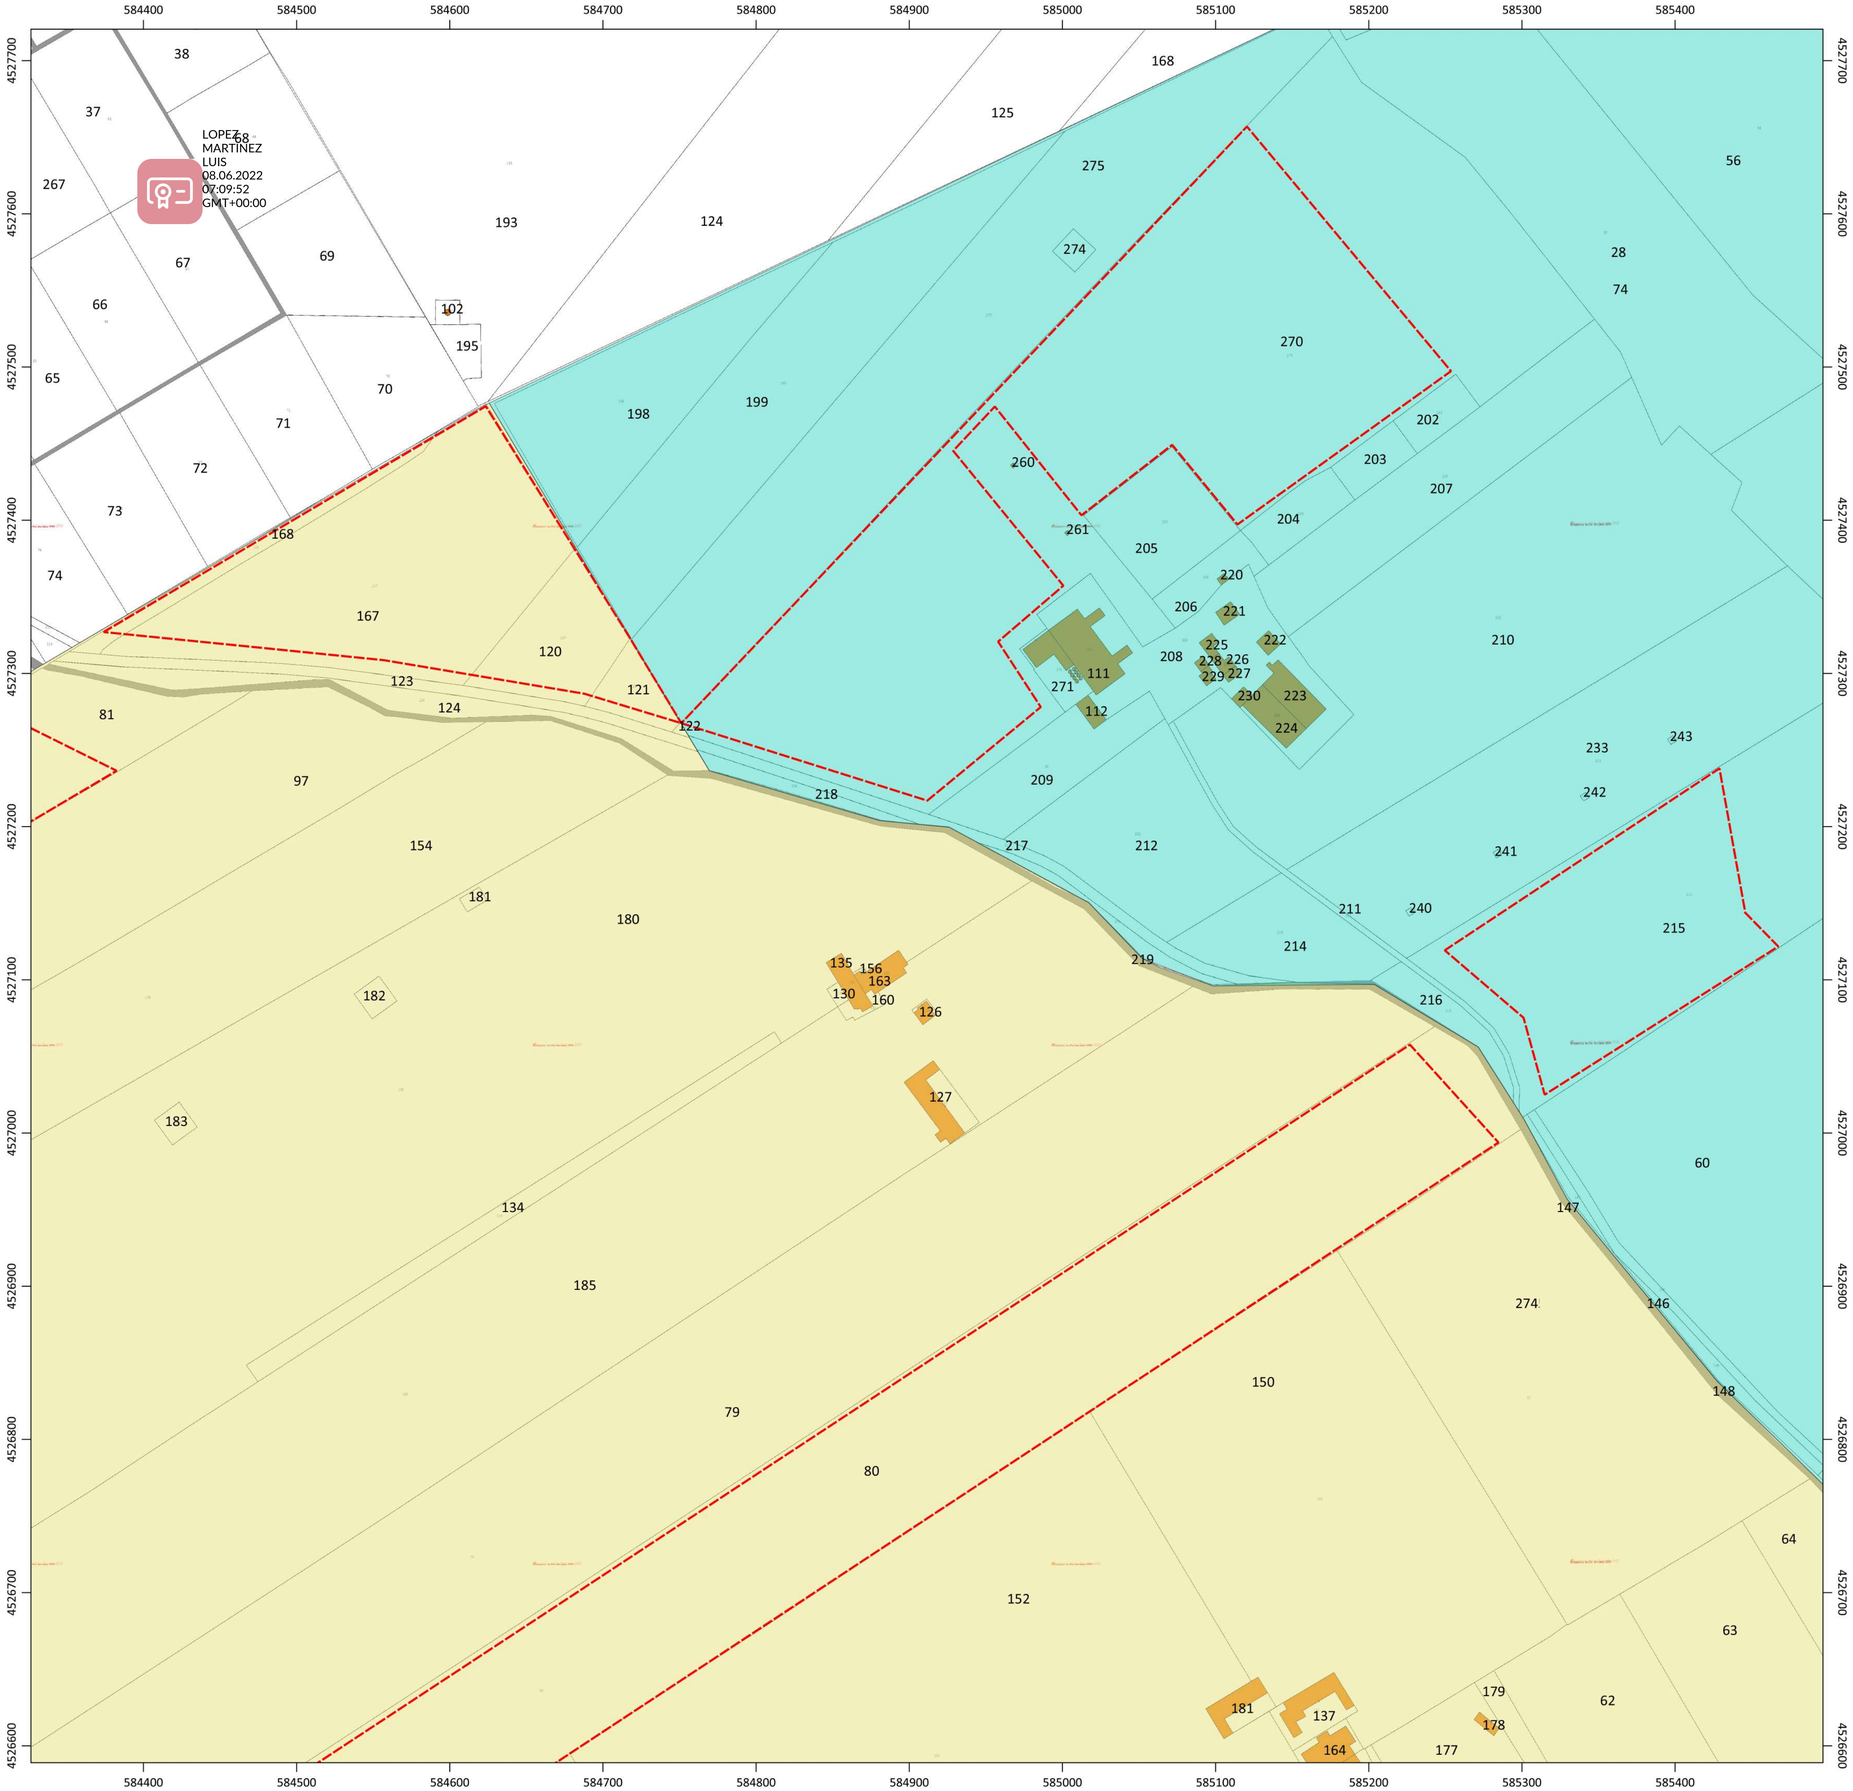

REGIONE BASILICATA	PROVINCIA DI POTENZA	COMUNE DI BANZI

Denominazione impianto:	**MASSERIA REGINA**	
Ubicazione:	**Comune di Banzi (PZ)** **Località "Masseria Regina"**	Foglio: 15/16 Particelle: varie

PROGETTO DEFINITIVO

per la realizzazione di un impianto agrovoltaico da ubicare in agro del comune di Banzi (PZ) in località "Masseria Regina", potenza nominale pari a 19,943 MW in DC e potenza in immissione pari a 18,7 MW AC, e delle relative opere di connessione alla RTN ricadenti nei comuni di Banzi (PZ) e Palazzo San Gervasio (PZ).

PROPONENTE

BANZI ENERGIA S.r.l.
Corso Libertà n. 17
VERCELLI (VC) - 13100
P.IVA 02737570024
PEC: banzienergia@legalmail.it

ELABORATO

Planimetria catastale aree oggetto dell'intervento: STATO DI FATTO

Tav. n° **A.12.a.16.1**

Scala **1:2.000**

Aggiornamenti	Numero	Data	Motivo	Eseguito	Verificato	Approvato
	Rev 0	Aprile 2022	Istanza per l'avvio del procedimento di rilascio del provvedimento di VIA nell'ambito del Provvedimento Unico in materia Ambientale ai sensi dell'art.27 del D.Lgs.152/2006 e ss.mm.ii.			

PROGETTAZIONE

GRM GROUP S.R.L.
Via Tirreno n.63 - 85100 Potenza (Pz)
PEC: grmgroupsrl@pec.it
Cell:3286812690

IL TECNICO

Dott. Ing. SAVERIO GRAMEGNA
Via Caduti di Nassiriya n. 179
70022 Altamura (BA)
Ordine degli Ingegneri di Bari n. 8443
PEC: saverio.gramegna@ingpec.eu
Cell: 328 6812690

ORDINE DEGLI INGEGNERI DI BARI
INGEGNERE
SAVERIO GRAMEGNA
Sez. A - 8443
PROVINCIA DI BARI

Spazio riservato agli Enti

Tutti i diritti sono riservati, la riproduzione anche parziale del disegno è vietata.

Legenda

Recinzione impianto in progetto

Mappe catastali

Foglio 15

Foglio 16

0 100 200 300 m