

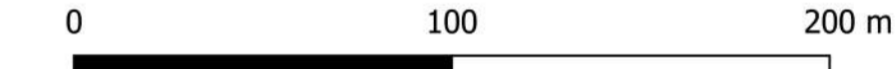


REGIONE BASILICATA 	PROVINCIA DI POTENZA 	COMUNE DI BANZI 												
MASSERIA REGINA														
Denominazione impianto:	MASSERIA REGINA													
Ubicazione:	Comune di Banzi (PZ) Località "Masseria Regina"	Foglio: 15/16 Particelle: varie												
PROGETTO DEFINITIVO														
per la realizzazione di un impianto agrovoltaico da ubicare in agro del comune di Banzi (PZ) in località "Masseria Regina", potenza nominale pari a 19,943 MW in DC e potenza in immissione pari a 18,7 MW AC, e delle relative opere di connessione alla RTN ricadenti nei comuni di Banzi (PZ) e Palazzo San Gervasio (PZ).														
PROPONENTE 	BANZI ENERGIA S.r.l. Corso Libertà n. 17 VERCELLI (VC) - 13100 P.IVA 02737570024 PEC: banzienergia@legalmail.it													
ELABORATO Piano Particolare di esproprio Grafico		Tav. n° A.12.a.19.11 Scala 1:2.000												
<table border="1"> <thead> <tr> <th>Numero</th> <th>Data</th> <th>Motivo</th> <th>Eseguito</th> <th>Verificato</th> <th>Approvato</th> </tr> </thead> <tbody> <tr> <td>Rev 0</td> <td>Aprile 2022</td> <td>istanza per l'avvio del procedimento di rilascio del provvedimento di VIA nell'ambito del Provvedimento Unico in materia Ambientale ai sensi dell'art.27 del D.Lgs.152/2006 e ss.mm.ii.</td> <td></td> <td></td> <td></td> </tr> </tbody> </table>		Numero	Data	Motivo	Eseguito	Verificato	Approvato	Rev 0	Aprile 2022	istanza per l'avvio del procedimento di rilascio del provvedimento di VIA nell'ambito del Provvedimento Unico in materia Ambientale ai sensi dell'art.27 del D.Lgs.152/2006 e ss.mm.ii.				Spazio riservato agli Enti
Numero	Data	Motivo	Eseguito	Verificato	Approvato									
Rev 0	Aprile 2022	istanza per l'avvio del procedimento di rilascio del provvedimento di VIA nell'ambito del Provvedimento Unico in materia Ambientale ai sensi dell'art.27 del D.Lgs.152/2006 e ss.mm.ii.												
PROGETTAZIONE GRM GROUP S.R.L. Via Tirreno n.63 - 85100 Potenza (Pz) PEC: gmggroupst@pec.it Cell.3286812690		 												
IL TECNICO Dott. Ing. SAVERIO GRAMEGNA Via Caduti di Nassirya n. 179 - 70022 Altamura (BA) Ordine degli Ingegneri di Bari n. 8443 PEC: saverio.gramegna@ingpec.eu Cell. 3286812690														
Tutti i diritti sono riservati, la riproduzione anche parziale del disegno è vietata.														

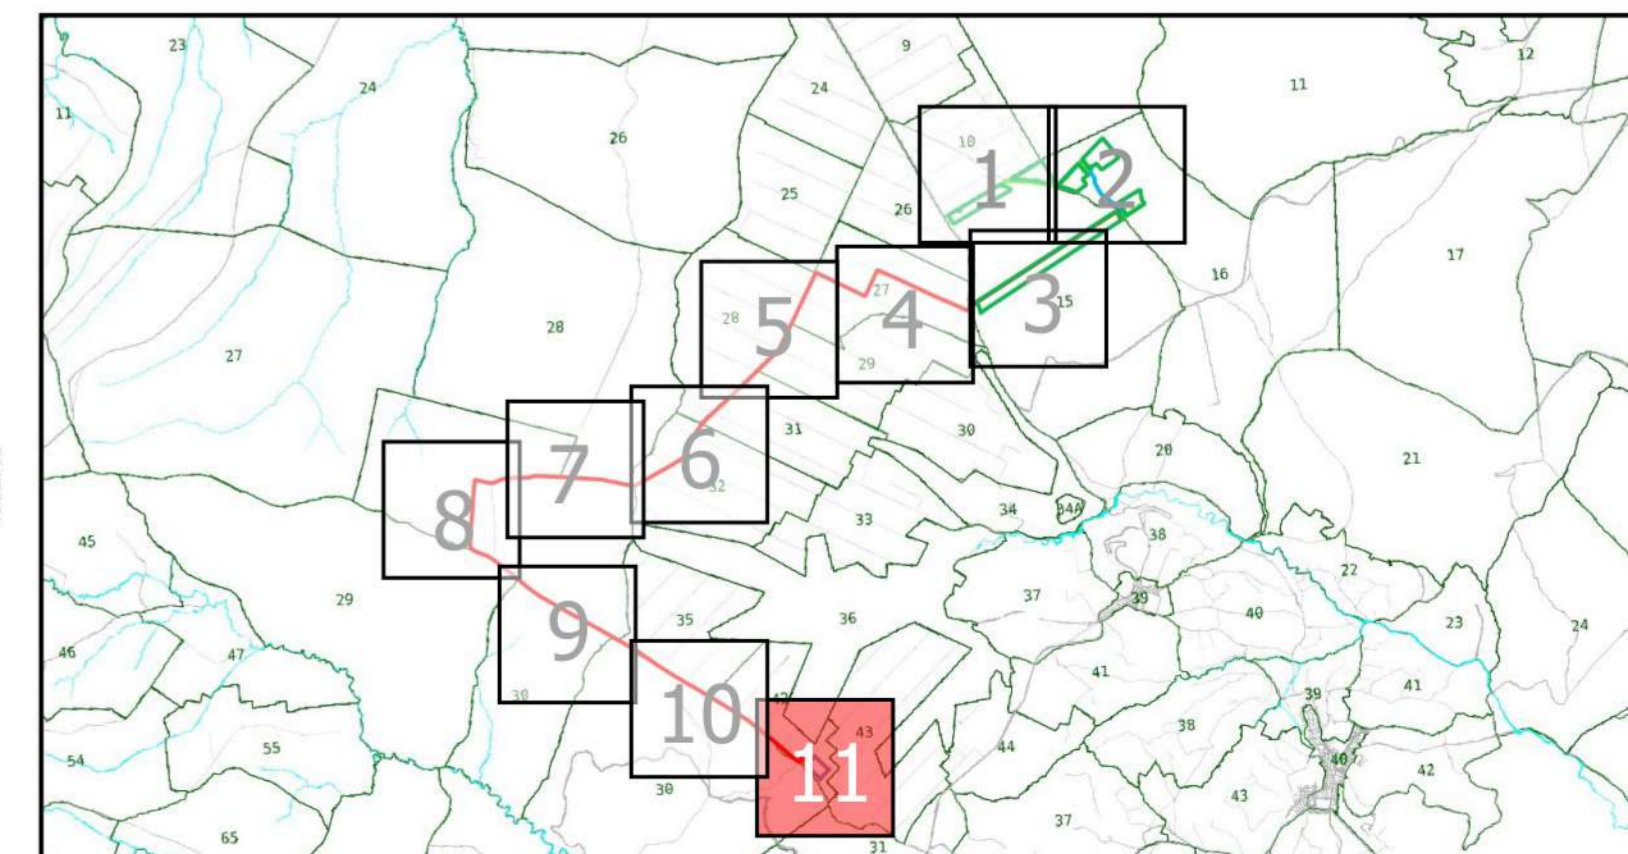

- IMPIANTO AGROVOLTAICO "MASSERIA REGINA"**
- Cavidotto MT
 - SE VRG+ AT
 - Stazione di elevazione
 - SE nuova costruzione
 - - - Confine foglio di mappa

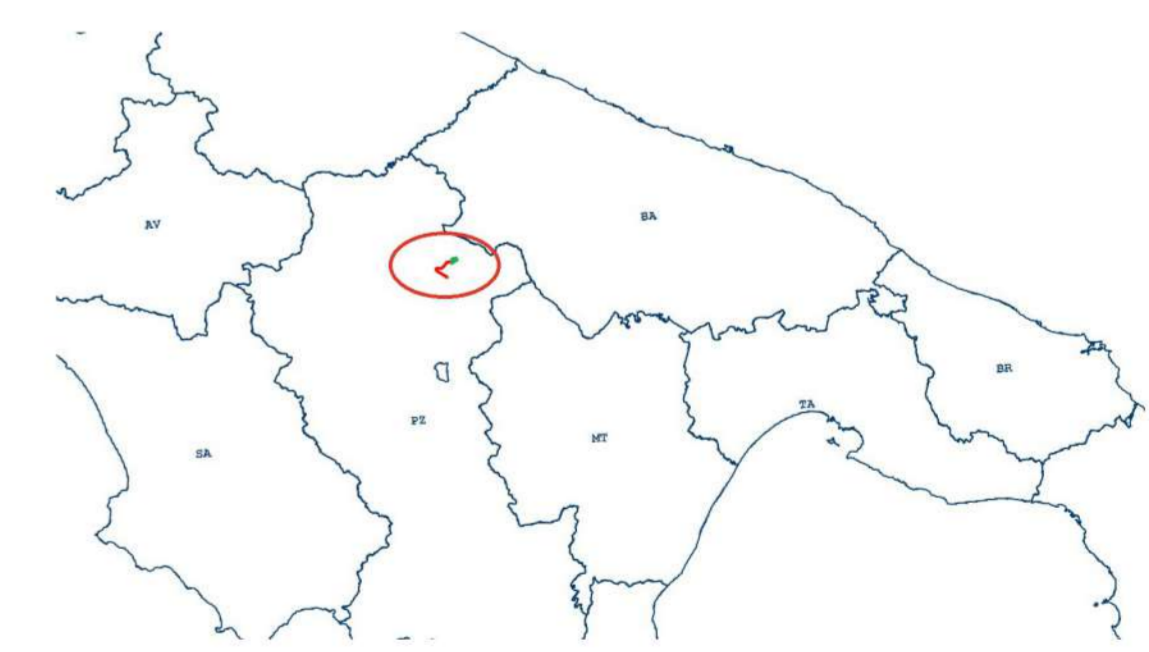

1:2000