

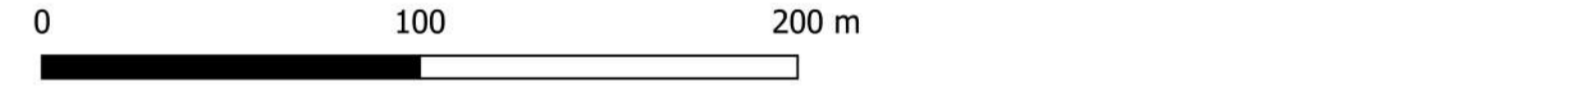


<b>REGIONE BASILICATA</b> 	<b>PROVINCIA DI POTENZA</b> 	<b>COMUNE DI BANZI</b> 												
<b>MASSERIA REGINA</b>														
Denominazione impianto:		Foglio: 15/16												
Ubicazione:		Particelle: varie												
<b>PROGETTO DEFINITIVO</b>														
<b>per la realizzazione di un impianto agrovoltaico da ubicare in agro del comune di Banzi (PZ) in località "Masseria Regina", potenza nominale pari a 19,943 MW in DC e potenza in immissione pari a 18,7 MW AC, e delle relative opere di connessione alla RTN ricadenti nei comuni di Banzi (PZ) e Palazzo San Gervasio (PZ).</b>														
<b>PROPONENTE</b> 	<b>BANZI ENERGIA S.r.l.</b> Corso Libertà n. 17 VERCELLI (VC) - 13100 P.IVA 02737570024 PEC: <a href="mailto:banzienergia@legalmail.it">banzienergia@legalmail.it</a>													
<b>ELABORATO</b>		Tav. n°												
<b>Piano Particellare di esproprio Grafico</b>		<b>A.12.a.19.6</b>												
		Scala												
		<b>1:2.000</b>												
<table border="1"> <thead> <tr> <th>Numero</th> <th>Data</th> <th>Motivo</th> <th>Eseguito</th> <th>Verificato</th> <th>Approvato</th> </tr> </thead> <tbody> <tr> <td>Rev 0</td> <td>Aprile 2022</td> <td>Istanza per l'avvio del procedimento di rilascio del provvedimento di VIA nell'ambito del Provvedimento Unico in materia Ambientale ai sensi dell'art.27 del D.Lgs.152/2006 e ss.mm.ii.</td> <td></td> <td></td> <td></td> </tr> </tbody> </table>		Numero	Data	Motivo	Eseguito	Verificato	Approvato	Rev 0	Aprile 2022	Istanza per l'avvio del procedimento di rilascio del provvedimento di VIA nell'ambito del Provvedimento Unico in materia Ambientale ai sensi dell'art.27 del D.Lgs.152/2006 e ss.mm.ii.				
Numero	Data	Motivo	Eseguito	Verificato	Approvato									
Rev 0	Aprile 2022	Istanza per l'avvio del procedimento di rilascio del provvedimento di VIA nell'ambito del Provvedimento Unico in materia Ambientale ai sensi dell'art.27 del D.Lgs.152/2006 e ss.mm.ii.												
<b>PROGETTAZIONE</b> <b>GRM GROUP S.R.L.</b> Via Tirreno n.63 - 85100 Potenza (Pz) PEC: <a href="mailto:gmgrouppz@pec.it">gmgrouppz@pec.it</a> Cell: 3286812690		Spazio riservato agli Enti   <b>IL TECNICO</b> Dott. Ing. SAVERIO GRAMEGNA Via Caduti di Nassirya n. 179 - 70022 Altamura (BA) Ordine degli Ingegneri di Bari n. 8443 PEC: <a href="mailto:saverio.gramegna@ingpec.eu">saverio.gramegna@ingpec.eu</a> Cell: 3286812690												
Tutti i diritti sono riservati, la riproduzione anche parziale del disegno è vietata.														

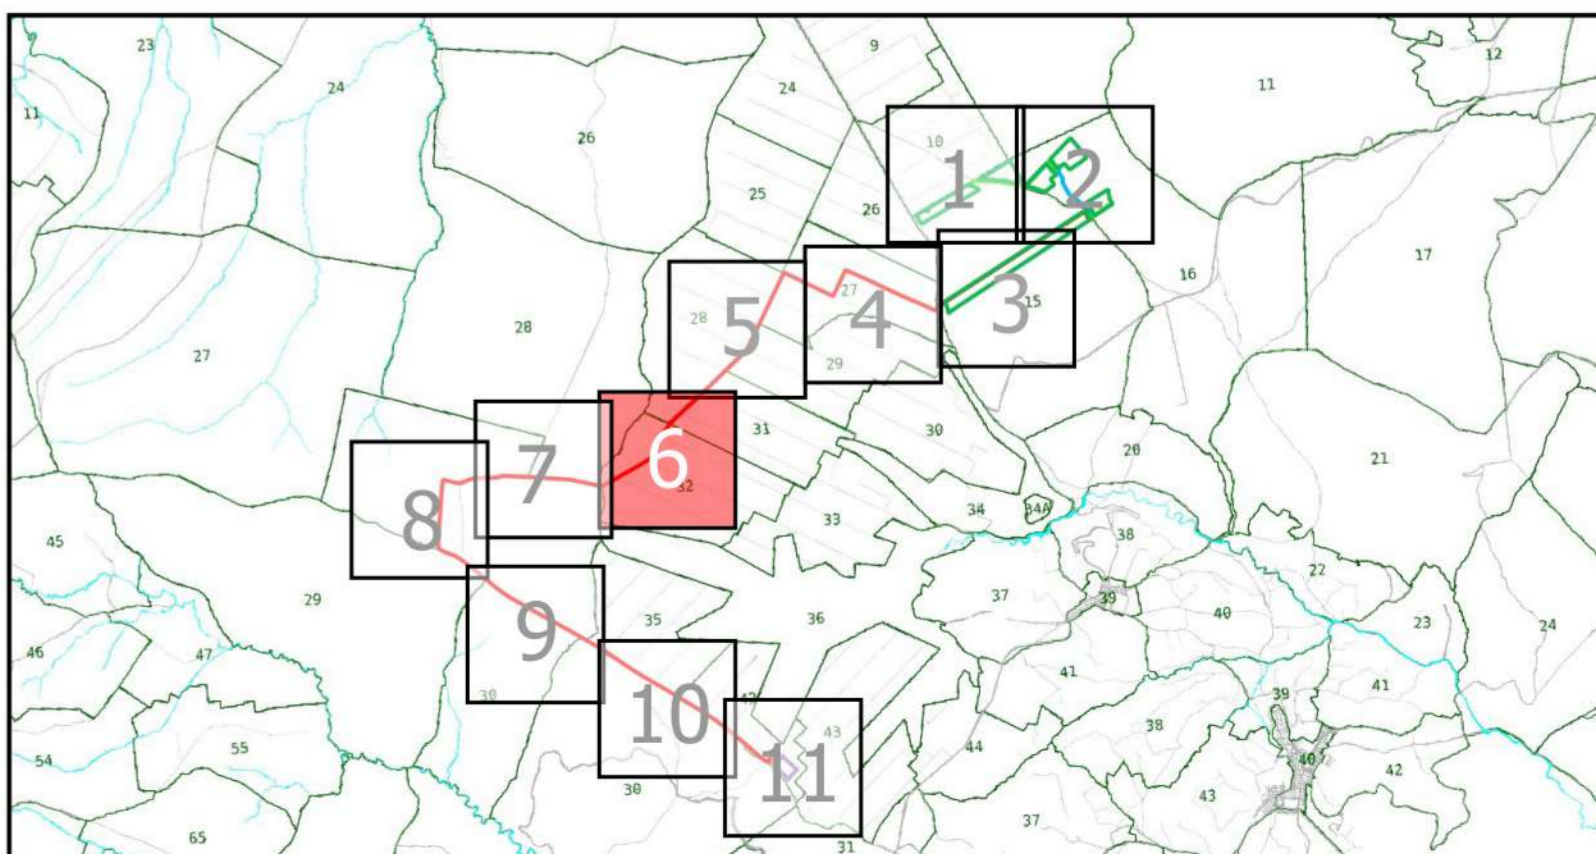

**IMPIANTO AGROVOLTAICO "MASSERIA REGINA"**  
 — Cavidotto MT  
 - Confine foglio di mappa

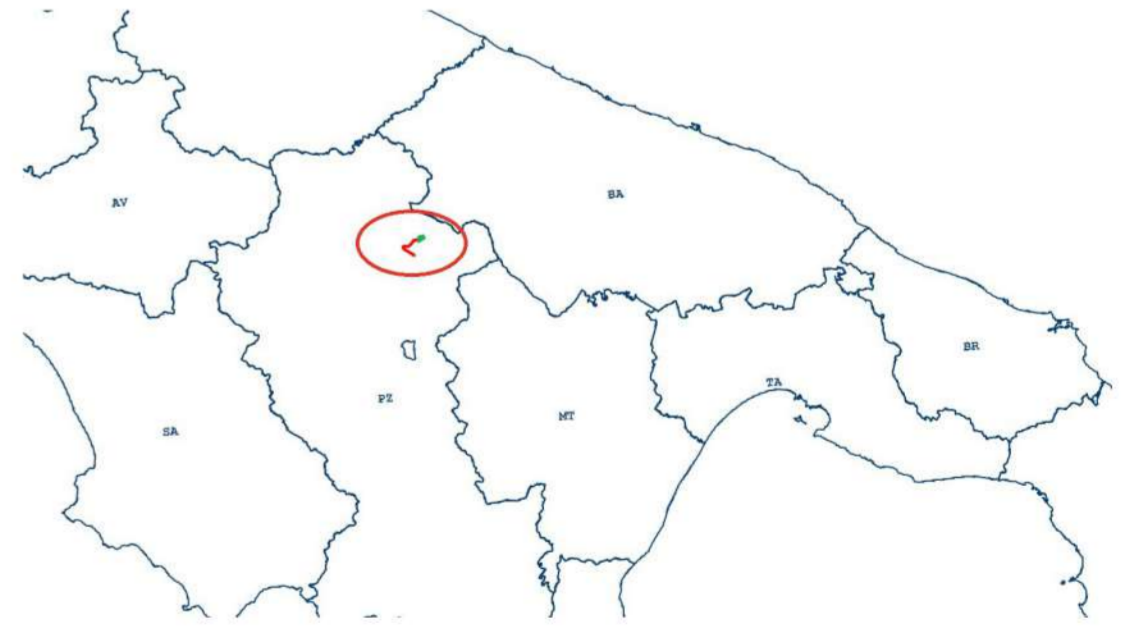

1:2000