
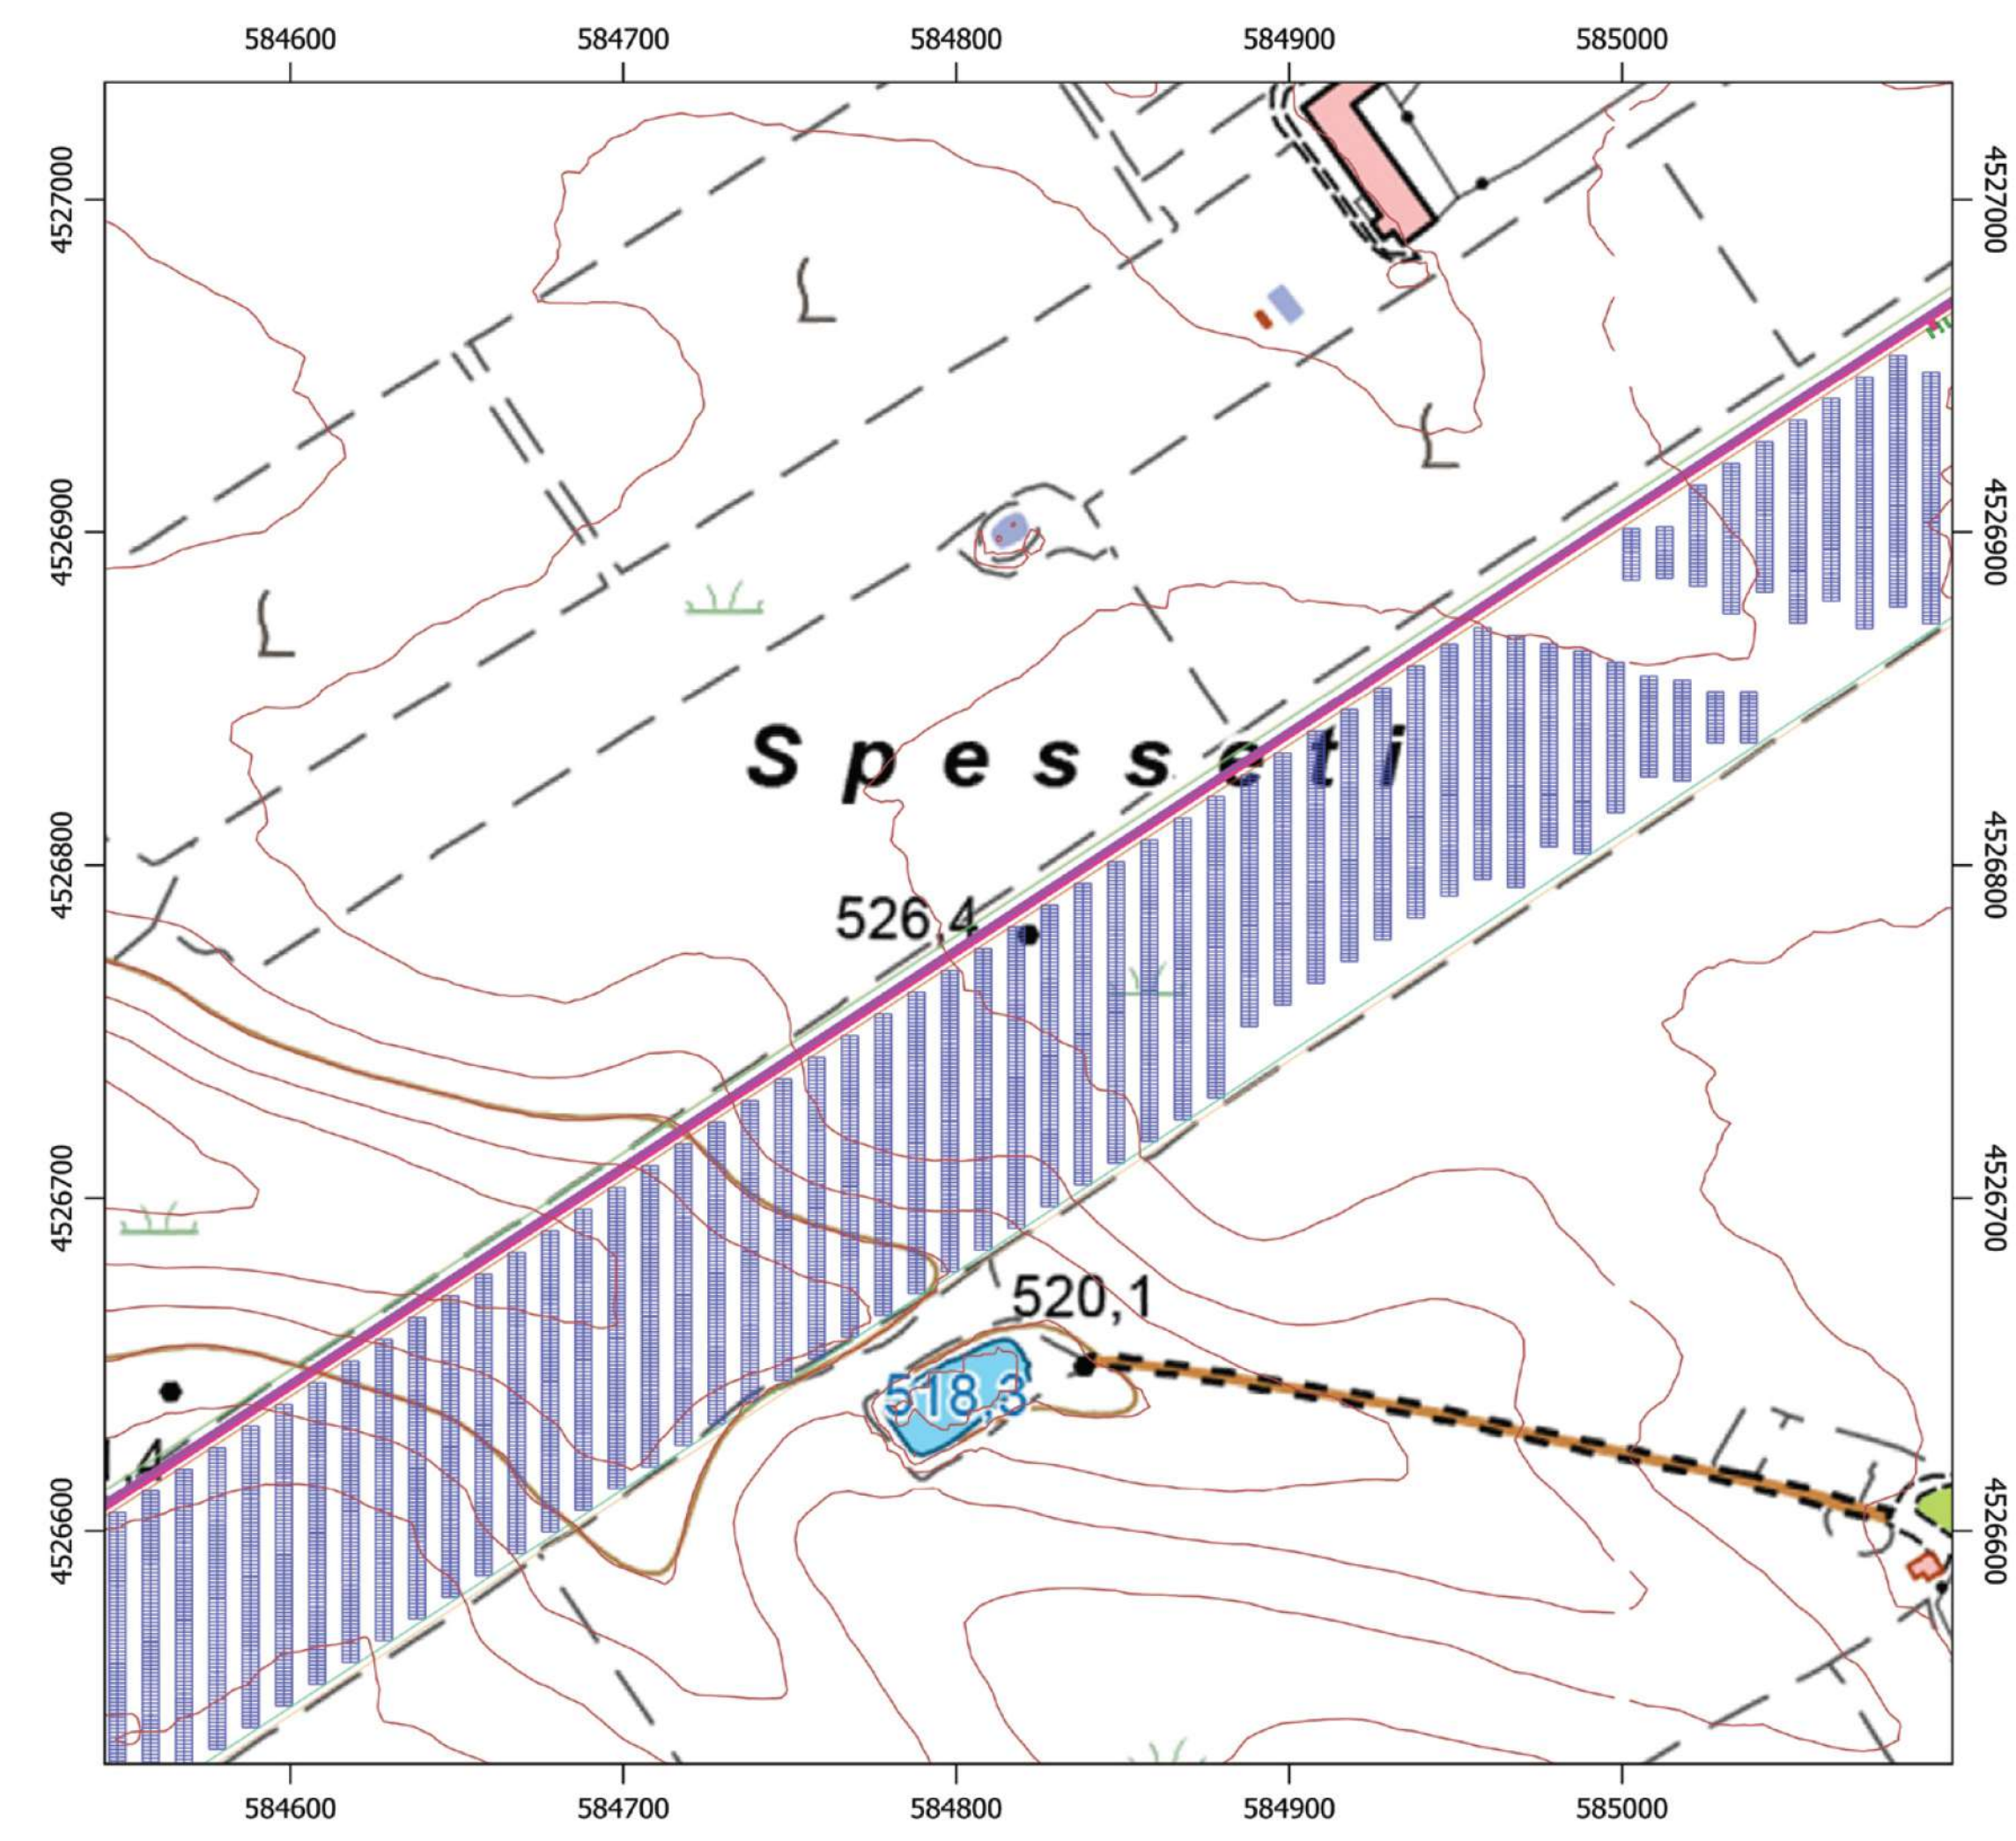


REGIONE BASILICATA	PROVINCIA DI POTENZA	COMUNE DI BANZI												
Denominazione impianto: MASSERIA REGINA														
Ubicazione: Comune di Banzi (PZ) Località "Masseria Regina"		Foglio: 15/16 Particelle: varie												
PROGETTO DEFINITIVO														
per la realizzazione di un impianto agrovoltaiico da ubicare in agro del comune di Banzi (PZ) in località "Masseria Regina", potenza nominale pari a 19,943 MW in DC e potenza in immissione pari a 18,7 MW AC, e delle relative opere di connessione alla RTN ricadenti nei comuni di Banzi (PZ) e Palazzo San Gervasio (PZ).														
PROPRONTE 	BANZI ENERGIA S.r.l. Corso Libertà n. 17 VERCELLI (VC) - 13100 P.IVA 02737570024 PEC: banzienergia@legalmail.it													
ELABORATO Planimetria dell'impianto con isoipse		Tav. n° A.12.a.20.1 Scala 1:2.000												
<table border="1"> <thead> <tr> <th>Numero</th> <th>Data</th> <th>Motivo</th> <th>Eseguito</th> <th>Verificato</th> <th>Approvato</th> </tr> </thead> <tbody> <tr> <td>Rev 0</td> <td>Aprile 2022</td> <td>Istanza per l'avvio del procedimento di rilascio del provvedimento di VIA nell'ambito del Provvedimento Unico in materia Ambientale ai sensi dell'art.27 del D.Lgs.152/2006 e ss.mm.ii.</td> <td></td> <td></td> <td></td> </tr> </tbody> </table>		Numero	Data	Motivo	Eseguito	Verificato	Approvato	Rev 0	Aprile 2022	Istanza per l'avvio del procedimento di rilascio del provvedimento di VIA nell'ambito del Provvedimento Unico in materia Ambientale ai sensi dell'art.27 del D.Lgs.152/2006 e ss.mm.ii.				Spazio riservato agli Enti
Numero	Data	Motivo	Eseguito	Verificato	Approvato									
Rev 0	Aprile 2022	Istanza per l'avvio del procedimento di rilascio del provvedimento di VIA nell'ambito del Provvedimento Unico in materia Ambientale ai sensi dell'art.27 del D.Lgs.152/2006 e ss.mm.ii.												
PROGETTAZIONE GRM GROUP S.R.L. Via Tirreno n.63 - 85100 Potenza (Pz) PEC: gmgrouprsi@pec.it Cell: 3286812690		 saverio.gramegna@ingpec.eu, Cell: 328 6812690"/>												
Tutti i diritti sono riservati, la riproduzione anche parziale del disegno è vietata.														

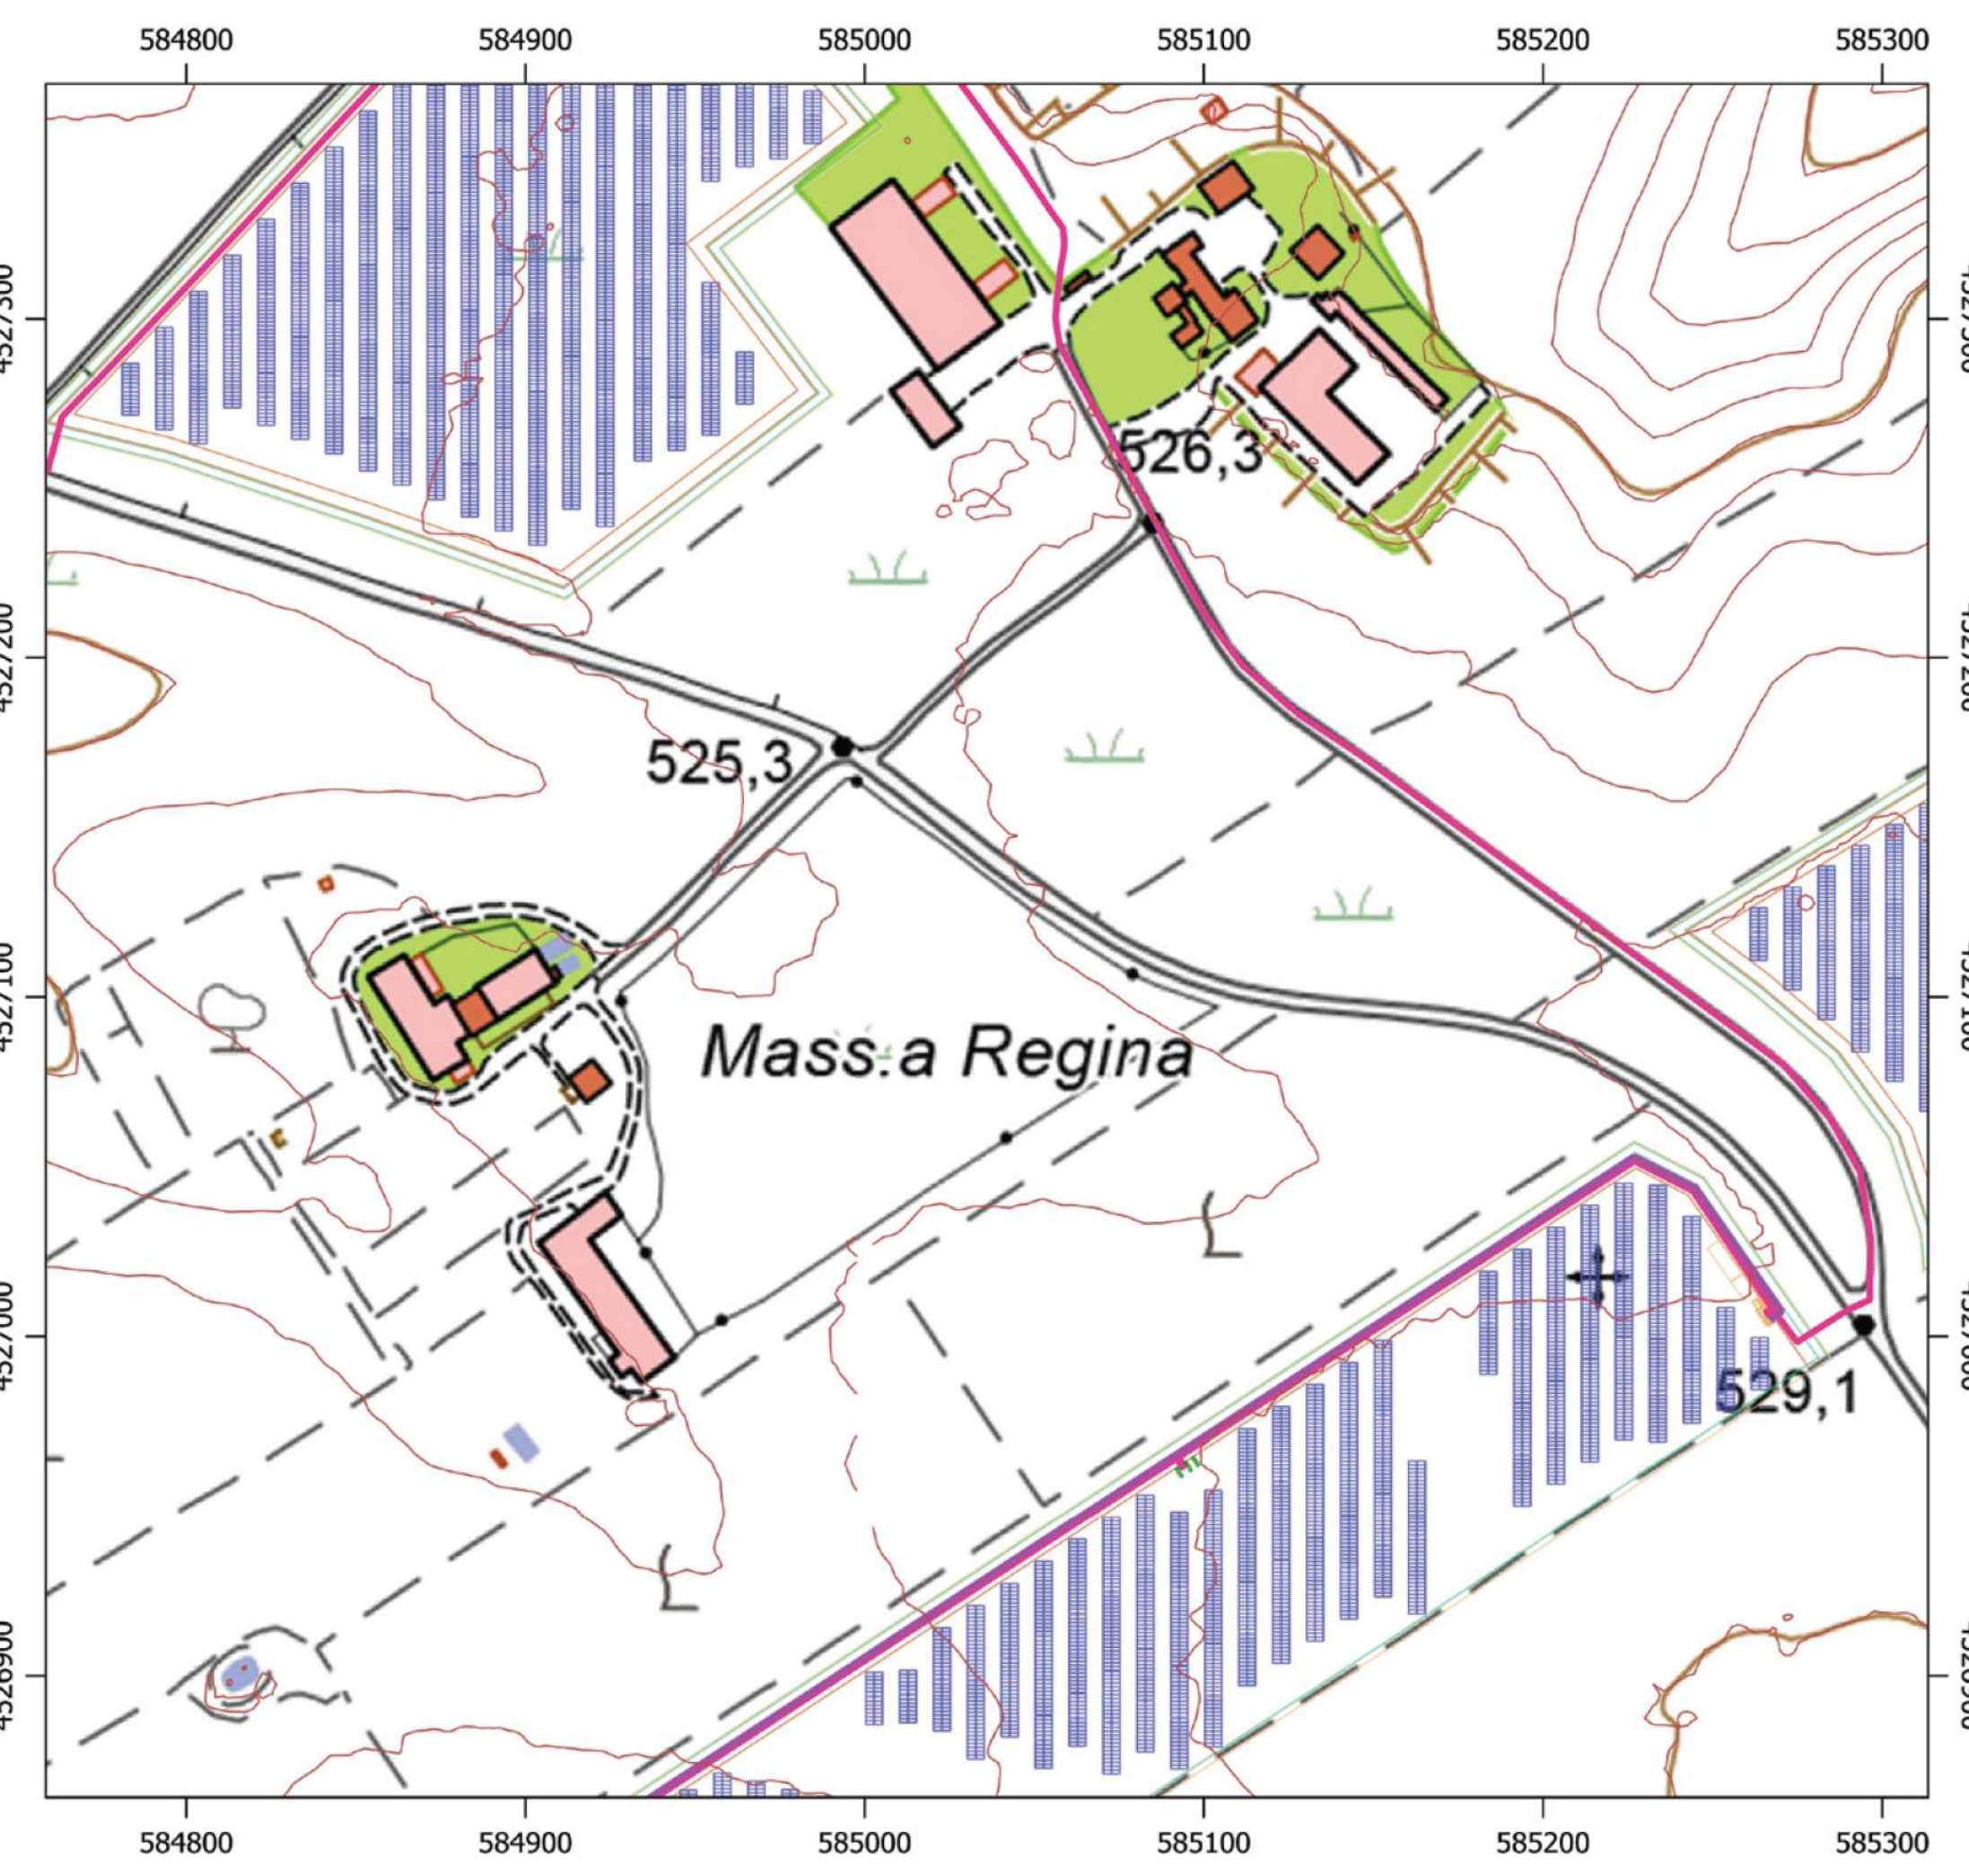

Legenda

- Cabine di Campo
- PV Moduli
- Cavidotto MT interno
- Fascia Arborea
- Recinzione
- Viabilità
- Curve di livello con equidistanza 2 m

SEZIONE TIPO CAVIDOTTO INTERIATO MT SU STERZATO

SEZIONE TIPO CAVIDOTTO INTERIATO MT SU ASPRATO

0 100 200 300 m