



REGIONE BASILICATA 	PROVINCIA DI POTENZA 	COMUNE DI BANZI
Denominazione impianto: MASSERIA REGINA		
Ubicazione: Comune di Banzi (PZ) Località "Masseria Regina"		Foglio: 15/16 Particelle: varie
PROGETTO DEFINITIVO		
per la realizzazione di un impianto agrovoltaico da ubicare in agro del comune di Banzi (PZ) in località "Masseria Regina", potenza nominale pari a 19,943 MW in DC e potenza in immissione pari a 18,7 MW AC, e delle relative opere di connessione alla RTN ricadenti nei comuni di Banzi (PZ) e Palazzo San Gervasio (PZ).		
B BANZI ENERGIA S.r.l. Corso Libertà n. 17 VERCELLI (VC) - 13100 P.IVA 02737570024 PEC: banzienergia@legalmail.it	PROPRONTE GRM GROUP S.R.L. Via Tirreno n.63 - 85100 Potenza (Pz) PEC: grmgrouprl@pec.it Cell: 3286812690	
Planimetria delle interferenze Tav. n° A.12.a.21.1 Scala 1:2.000		Eseguito Verificato Approvato _____ _____ _____
PROGETTAZIONE GRM GROUP S.R.L. Via Tirreno n.63 - 85100 Potenza (Pz) PEC: grmgrouprl@pec.it Cell: 3286812690		Spazio riservato agli Enti Dot. Ing. SAVERIO GRAMAGNA Via Caduti di Nassirya n. 179 70022 Altamura (BA) Ordine degli Ingegneri di Bari n. 8443 PEC: saverio.gramagna@ingpec.eu Cell: 328 6812690
Tutti i diritti sono riservati, la riproduzione anche parziale del disegno è vietata.		

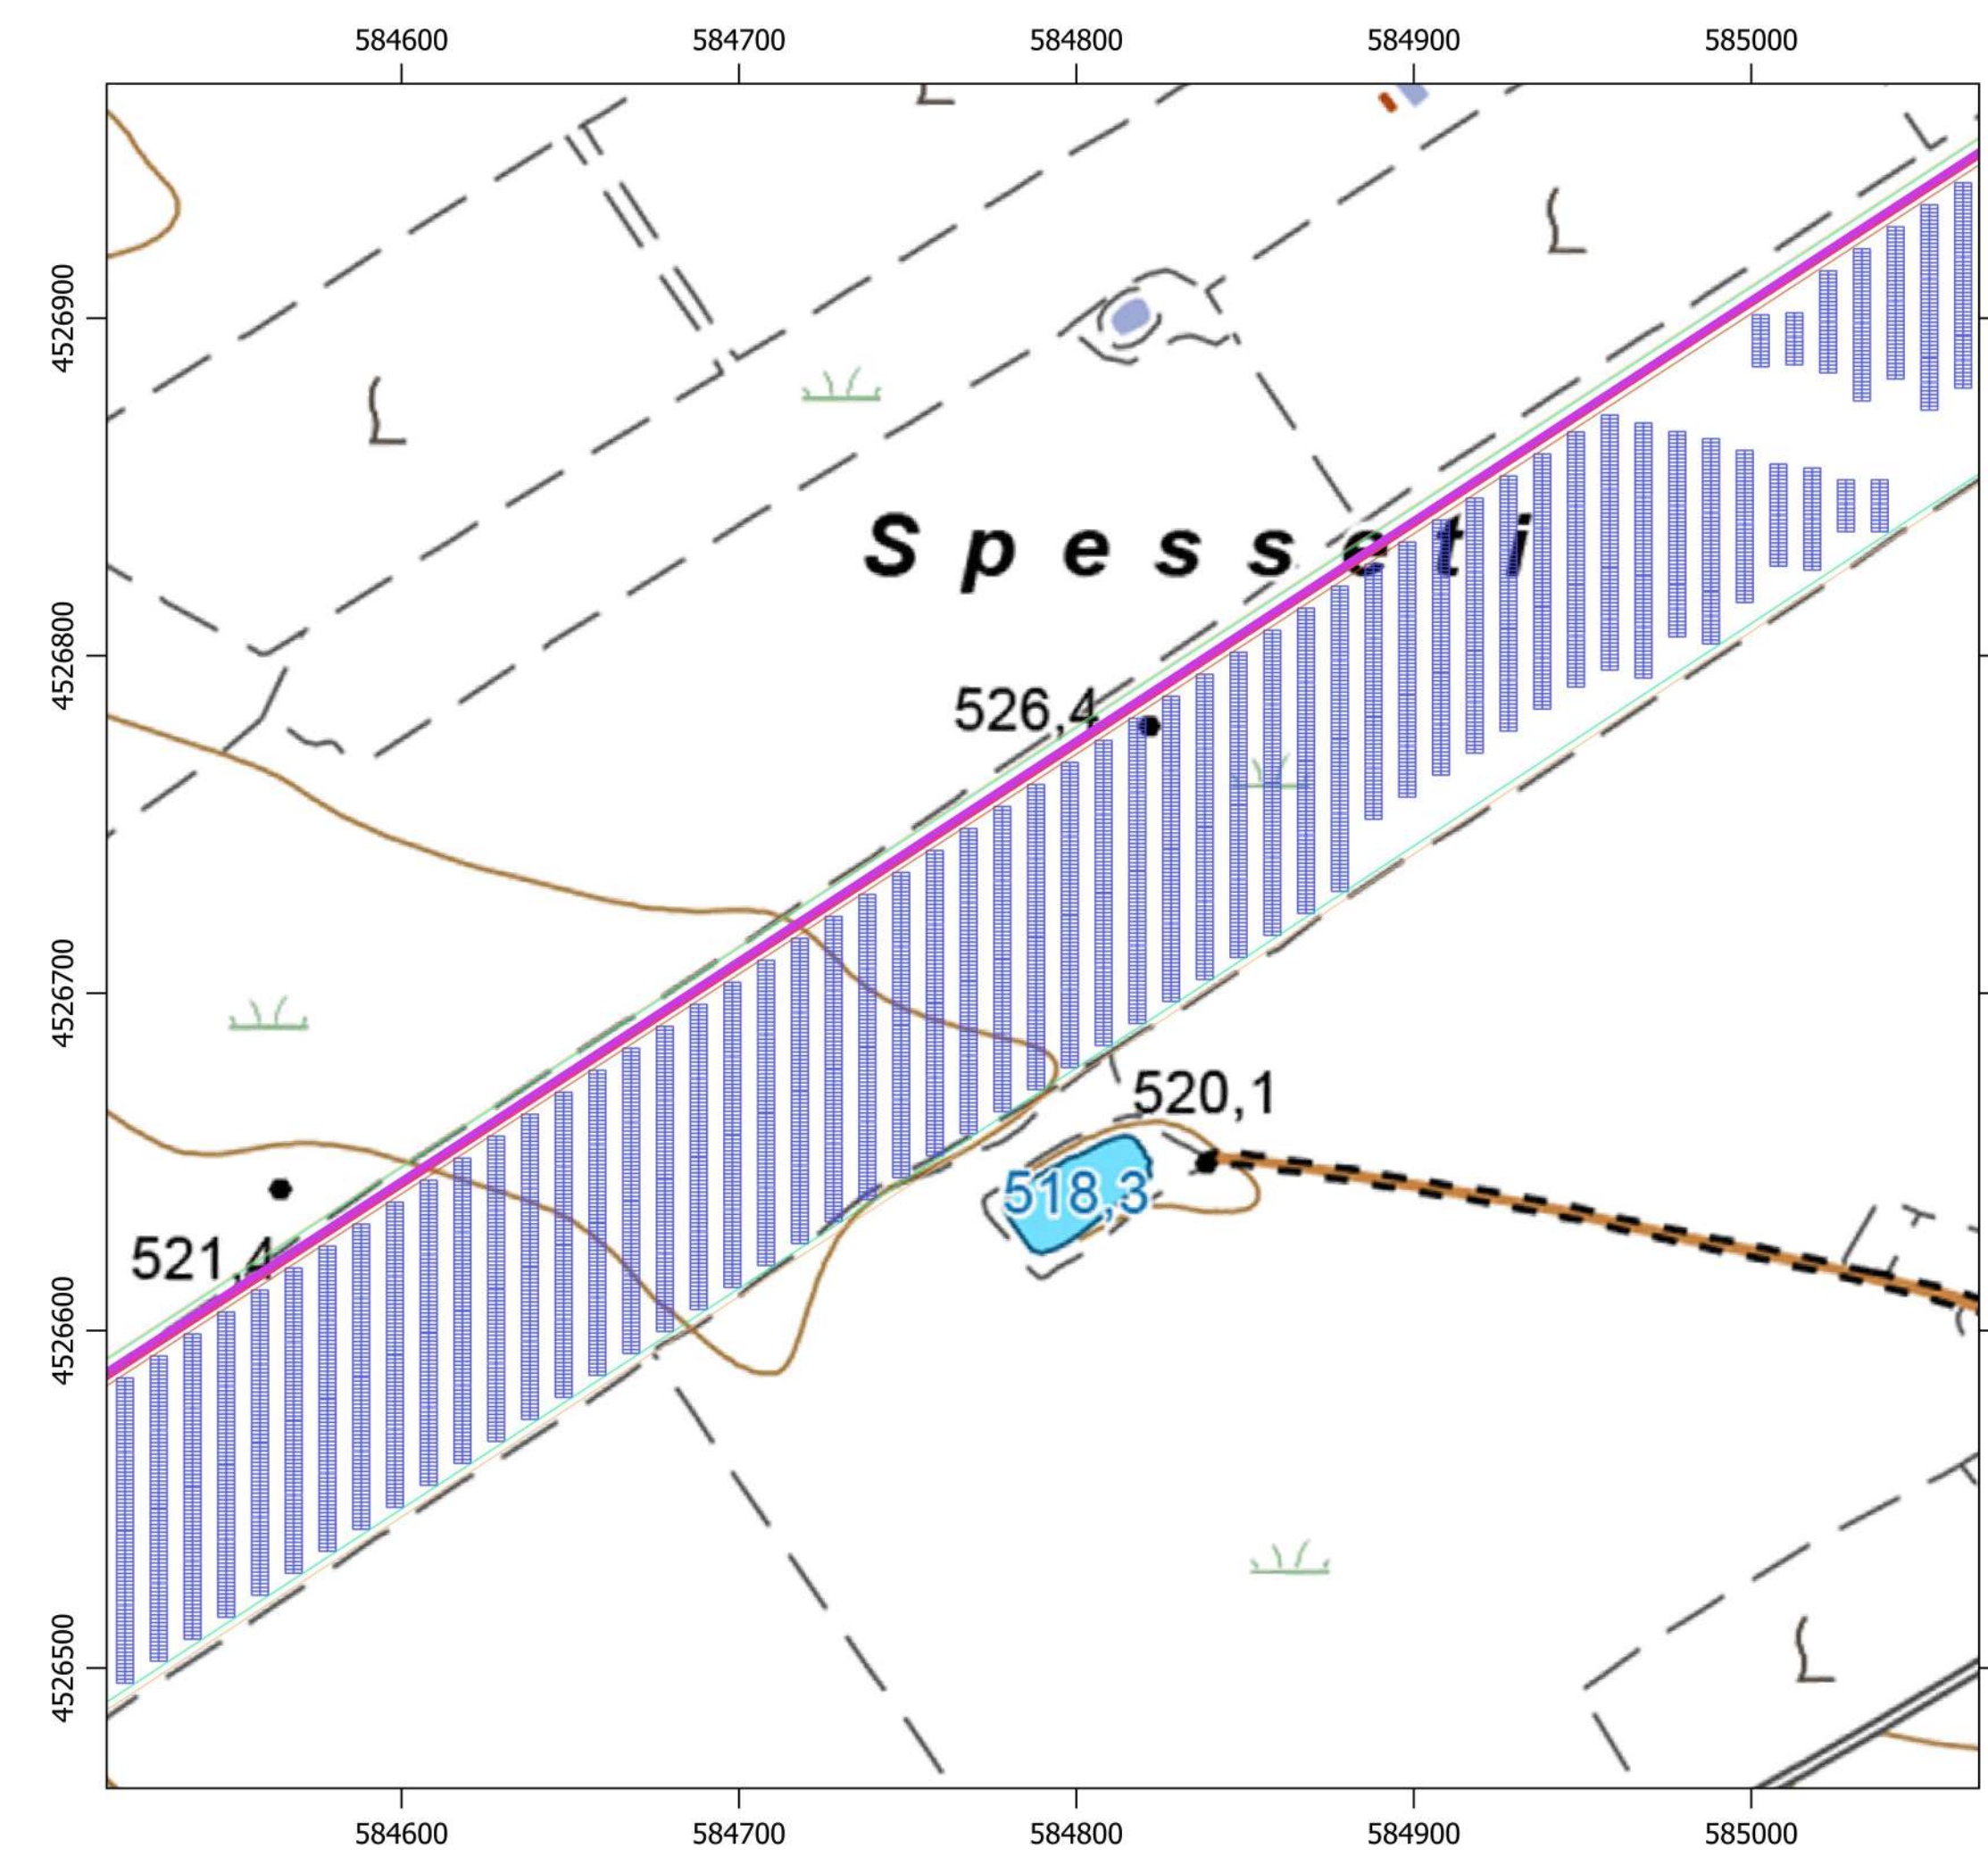

Legenda

- Cabine di Campo
- PV Moduli
- Cavidotto MT interno
- Fascia Arborea
- Recinzione
- Viabilità
- Interferenza stradale

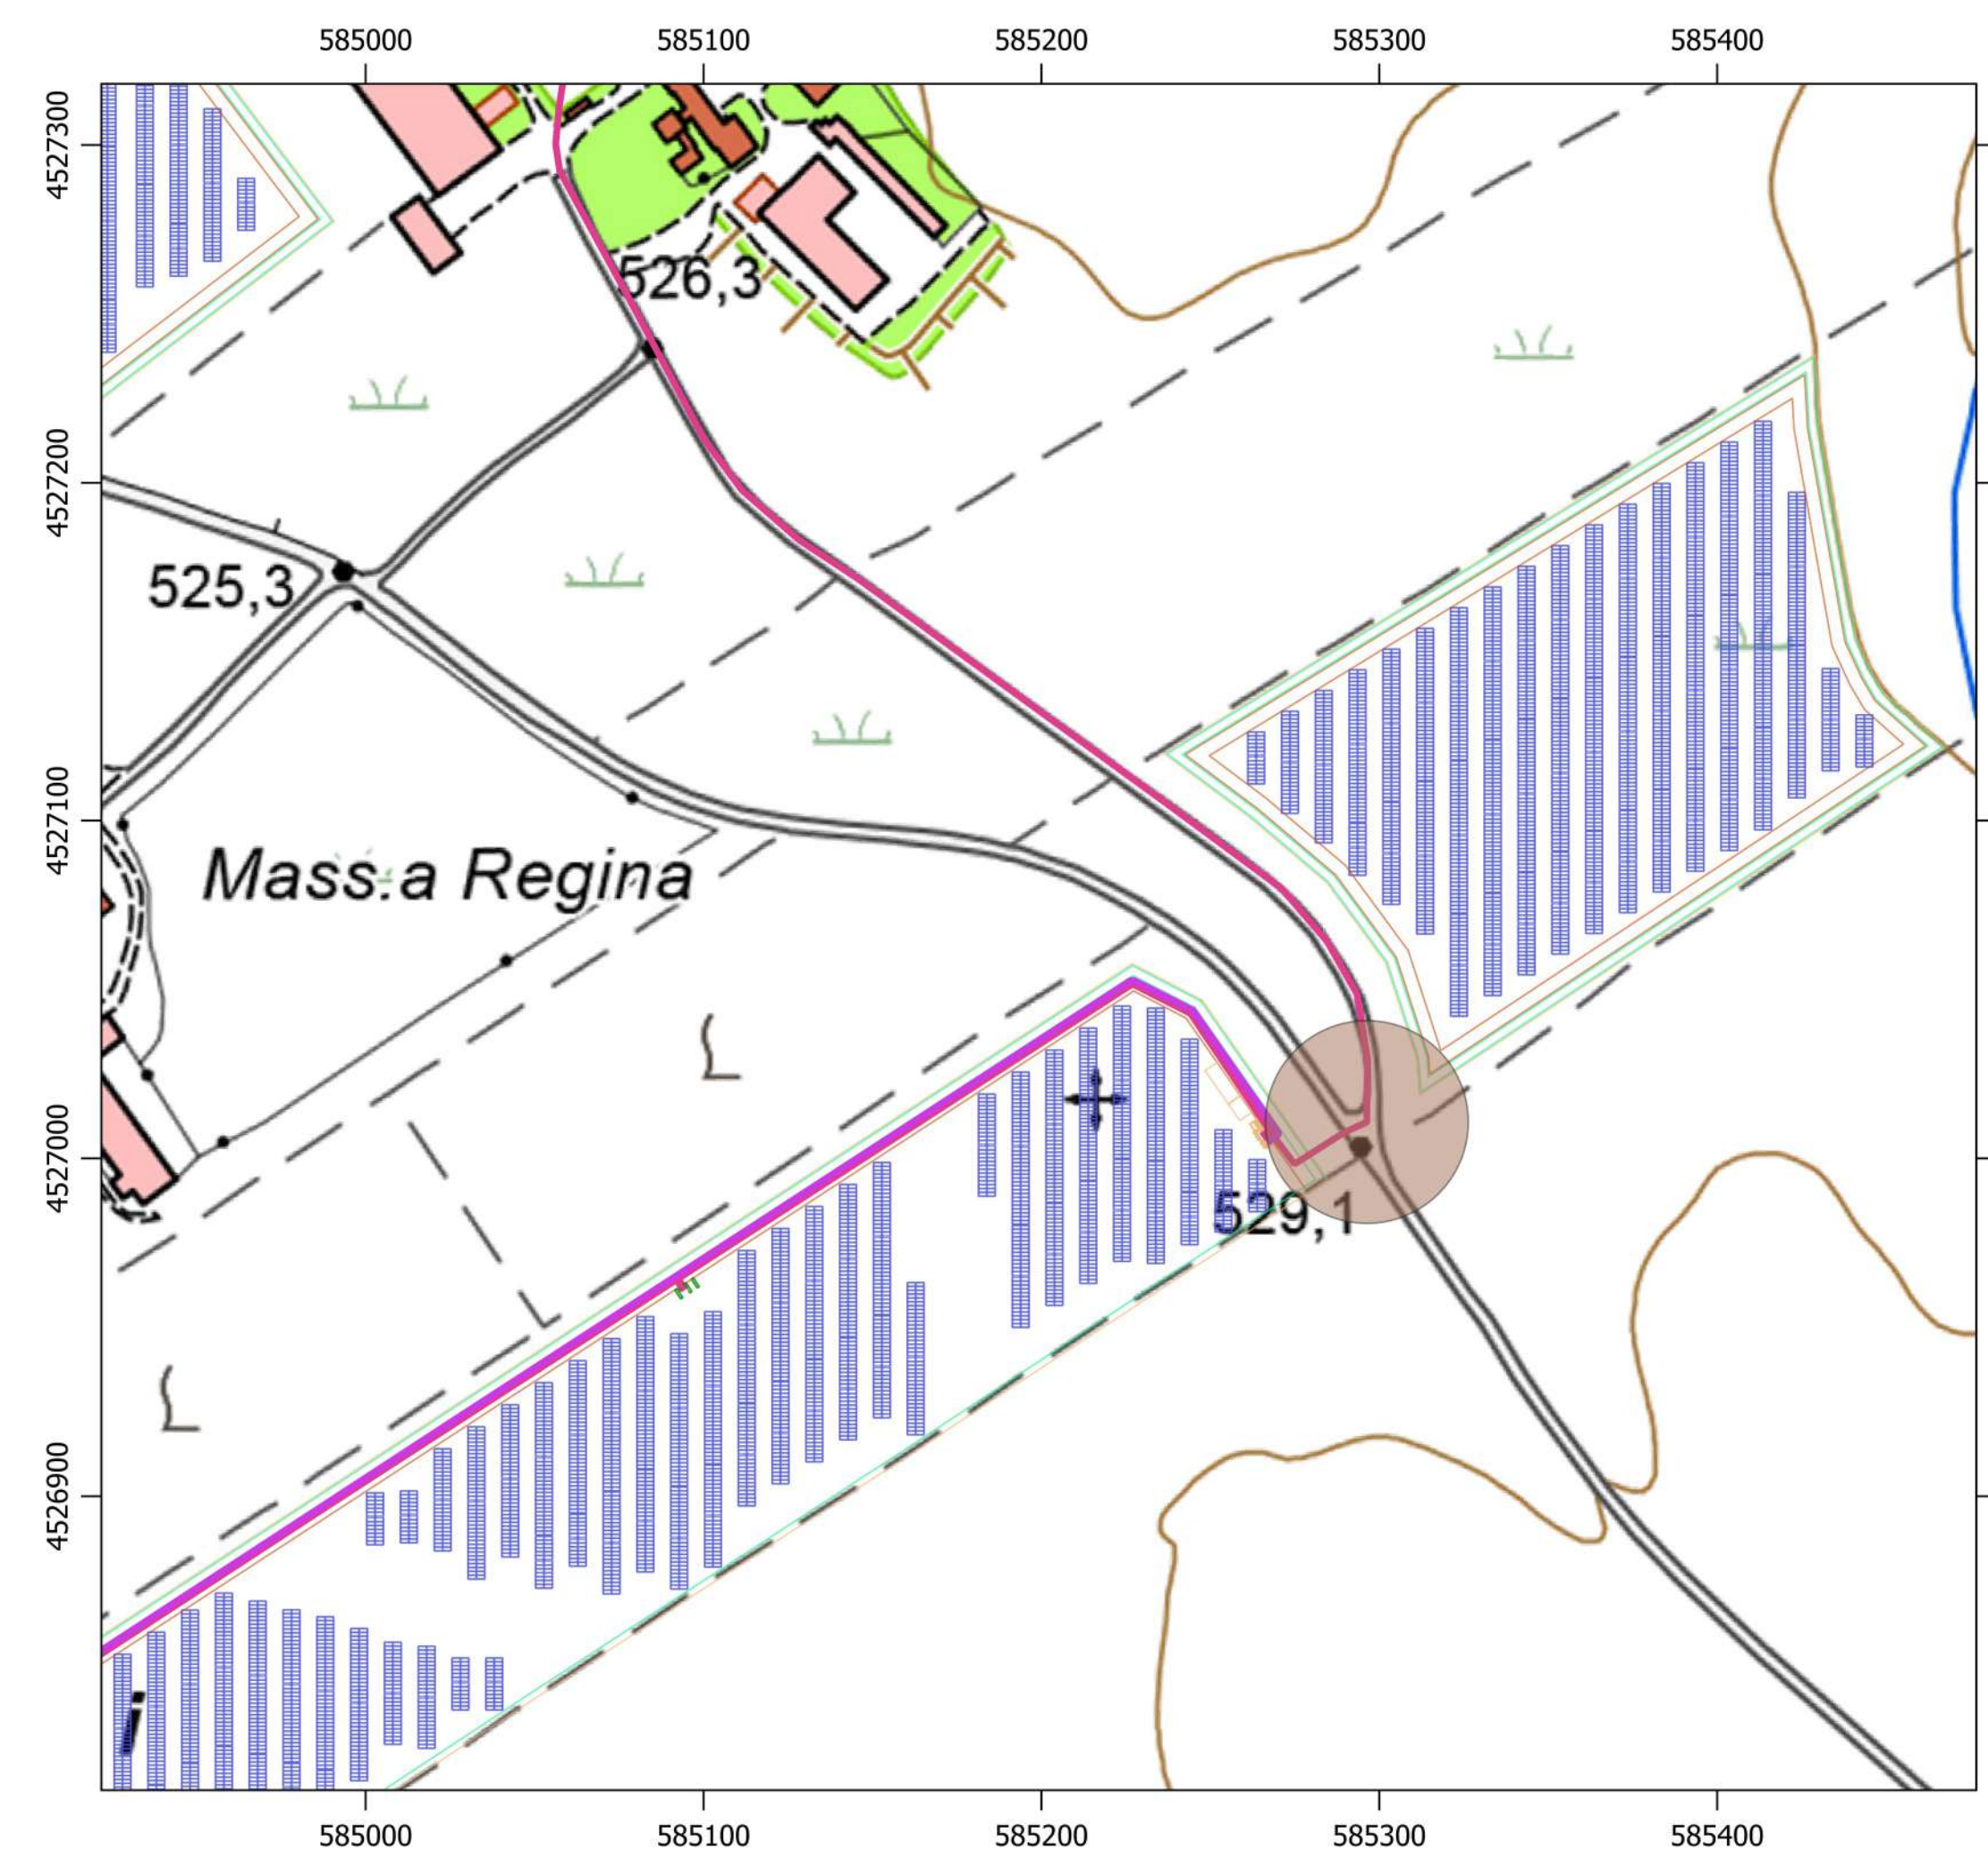