



**PARTICOLARE  
MODULO PV**  
72 CELLE-1500 V- 575 Wp  
SCALA 1:20

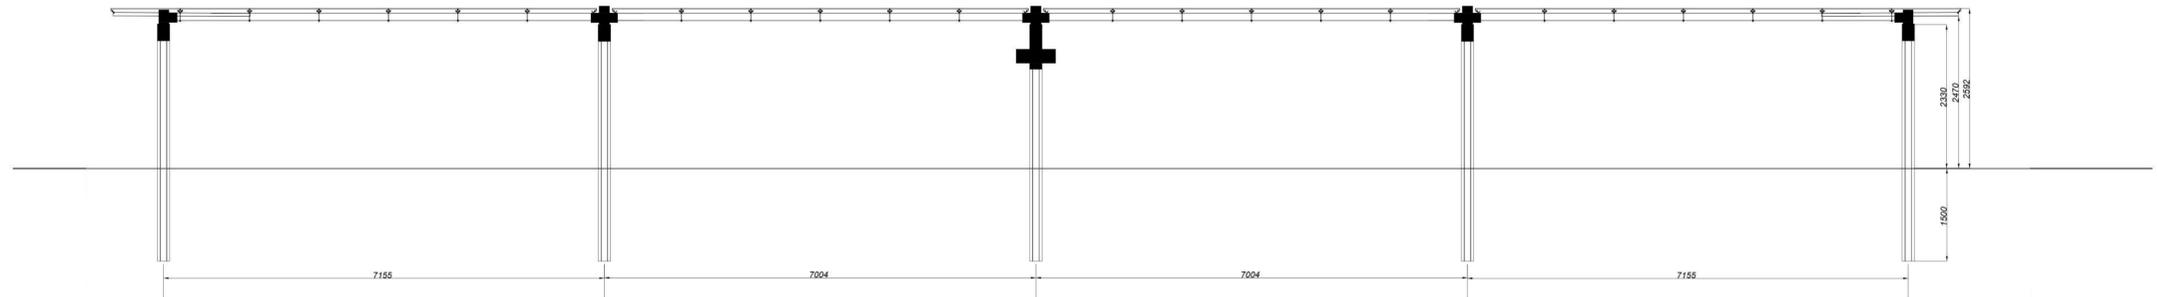

**VISTA FRONTALE** Traker 2P29  
INCLINAZIONE 0°  
SCALA 1:50

## Particolari costruttivi Traker

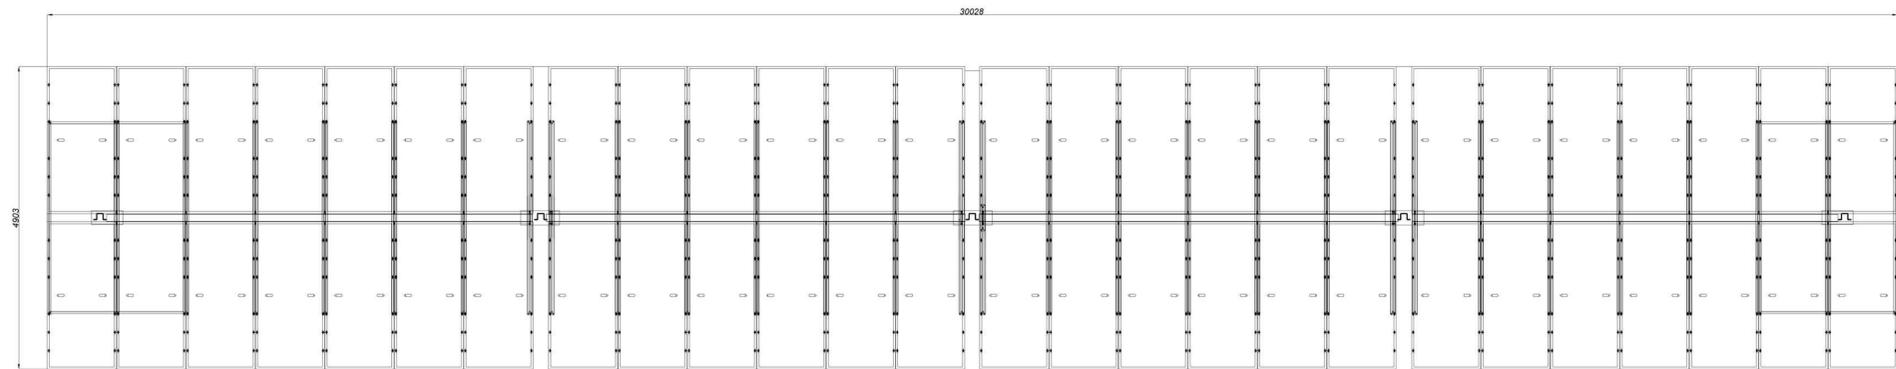


**VISTA DALL'ALTO** Traker 2P29  
SCALA 1:50

<b>REGIONE BASILICATA</b> 	<b>PROVINCIA DI POTENZA</b> 	<b>COMUNE DI BANZI</b> 												
Denominazione impianto: <b>MASSERIA REGINA</b>														
Ubicazione: <b>Comune di Banzi (PZ) Località "Masseria Regina"</b>		Foglio: 15/16 Particelle: varie												
<b>PROGETTO DEFINITIVO</b>														
per la realizzazione di un impianto agrovoltico da ubicare in agro del comune di Banzi (PZ) in località "Masseria Regina", potenza nominale pari a 19,943 MW in DC e potenza in immissione pari a 18,7 MW AC, e delle relative opere di connessione alla RTN ricadenti nei comuni di Banzi (PZ) e Palazzo San Gervasio (PZ).														
<b>PROPRONTE</b> 	<b>BANZI ENERGIA S.r.l.</b> Corso Libertà n. 17 VERCELLI (VC) - 13100 P.IVA 02737570024 PEC: <a href="mailto:banzienergia@legalmail.it">banzienergia@legalmail.it</a>													
<b>ELABORATO</b> Disegni architettonici pannelli e particolari sistemi di ancoraggio		Tav. n° <b>A.12.b.9</b> Scala: --												
<table border="1"> <thead> <tr> <th>Numero</th> <th>Data</th> <th>Motivo</th> <th>Eseguito</th> <th>Verificato</th> <th>Approvato</th> </tr> </thead> <tbody> <tr> <td>Rev 0</td> <td>Aprile 2022</td> <td>Istanza per l'avvio del procedimento di rilascio del provvedimento di VIA nell'ambito del Provvedimento Unico in materia Ambientale ai sensi dell'art.27 del D.Lgs. 152/2006 e ss.mm.ii.</td> <td></td> <td></td> <td></td> </tr> </tbody> </table>			Numero	Data	Motivo	Eseguito	Verificato	Approvato	Rev 0	Aprile 2022	Istanza per l'avvio del procedimento di rilascio del provvedimento di VIA nell'ambito del Provvedimento Unico in materia Ambientale ai sensi dell'art.27 del D.Lgs. 152/2006 e ss.mm.ii.			
Numero	Data	Motivo	Eseguito	Verificato	Approvato									
Rev 0	Aprile 2022	Istanza per l'avvio del procedimento di rilascio del provvedimento di VIA nell'ambito del Provvedimento Unico in materia Ambientale ai sensi dell'art.27 del D.Lgs. 152/2006 e ss.mm.ii.												
PROGETTAZIONE <b>GRM GROUP S.R.L.</b> Via Tirreno n.63 - 85100 Potenza (Pz) PEC: <a href="mailto:grmgrouppz@pec.it">grmgrouppz@pec.it</a> Cell: 3286812690		Spazio riservato agli Enti												
IL TECNICO Dott. Ing. SAVERIO GRAMEGNA Via Andrea Giorgio n. 20 70022 Altamura (BA) Ordine degli Ingegneri di Bari n. 8443 PEC: <a href="mailto:saverio.gramegna@ingpec.eu">saverio.gramegna@ingpec.eu</a> Cell: 3286812690														

Tutti i diritti sono riservati, la riproduzione anche parziale del disegno è vietata.




**VISTA LATERALE.**  
INCLINAZIONE 0°  
SCALA 1:50

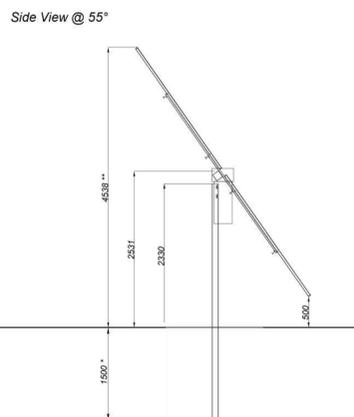

**VISTA LATERALE.**  
INCLINAZIONE 55°  
SCALA 1:50

**NOTE**  
\* Misura Variabile in base alle caratteristiche del terreno  
\* Misura Variabile in base al profilo

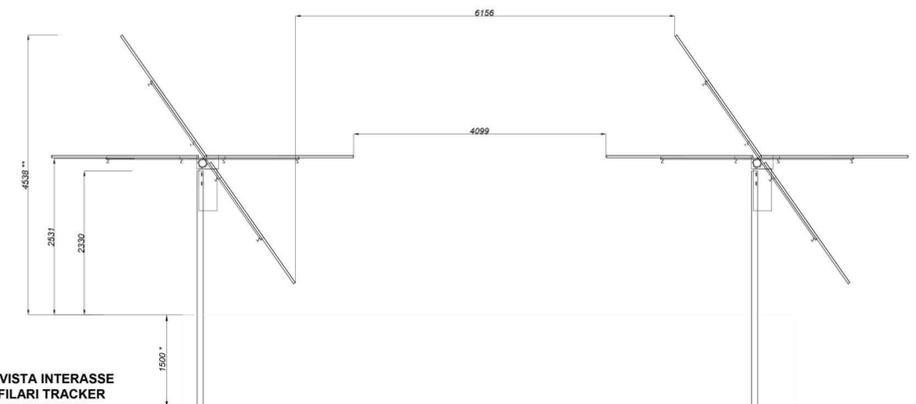

**VISTA INTERASSE  
FILARI TRACKER**  
INCLINAZIONE 60°  
SCALA 1:50