

scala 1:35.000

REGIONE BASILICATA	PROVINCIA DI POTENZA	COMUNE DI BANZI												
MASSERIA REGINA														
Denominazione impianto:	MASSERIA REGINA													
Ubicazione:	Comune di Banzi (PZ) Località "Masseria Regina"	Foglio: 15/16 Particelle: varie												
PROGETTO DEFINITIVO														
per la realizzazione di un impianto agrovoltico da ubicare in agro del comune di Banzi (PZ) in località "Masseria Regina", potenza nominale pari a 19,943 MW in DC e potenza in immissione pari a 18,7 MW AC, e delle relative opere di connessione alla RTN ricadenti nei comuni di Banzi (PZ) e Palazzo San Gervasio (PZ).														
PROPONENTE	BANZI ENERGIA S.r.l. Corso Libertà n. 17 VERCELLI (VC) - 13100 P.IVA 02737570024 PEC: banzienergia@legalmail.it													
ELABORATO	Aree non idonee LR 54/2015 All.B	Tav. n° A.13.14												
<table border="1"> <thead> <tr> <th>Numero</th> <th>Data</th> <th>Motivo</th> </tr> </thead> <tbody> <tr> <td>Rev 0</td> <td>Aprile 2022</td> <td>Istanza per l'avvio del procedimento di rilascio del provvedimento di VIA nell'ambito del Provvedimento Unico in materia Ambientale ai sensi dell'art.27 del D.Lgs.152/2006 e ss.mm.ii.</td> </tr> </tbody> </table>		Numero	Data	Motivo	Rev 0	Aprile 2022	Istanza per l'avvio del procedimento di rilascio del provvedimento di VIA nell'ambito del Provvedimento Unico in materia Ambientale ai sensi dell'art.27 del D.Lgs.152/2006 e ss.mm.ii.	Scala 1:250.000 / 1:35.000 <table border="1"> <thead> <tr> <th>Eseguito</th> <th>Verificato</th> <th>Approvato</th> </tr> </thead> <tbody> <tr> <td></td> <td></td> <td></td> </tr> </tbody> </table>	Eseguito	Verificato	Approvato			
Numero	Data	Motivo												
Rev 0	Aprile 2022	Istanza per l'avvio del procedimento di rilascio del provvedimento di VIA nell'ambito del Provvedimento Unico in materia Ambientale ai sensi dell'art.27 del D.Lgs.152/2006 e ss.mm.ii.												
Eseguito	Verificato	Approvato												
PROGETTAZIONE GRM GROUP S.R.L. Via Tirreno n.63 - 85100 Potenza (Pz) PEC: grmgrouppz@pec.it Cell: 3286812690		Spazio riservato agli Enti 												
IL TECNICO Dott. Forestale ALFONSO TORTORA TITO PZ - 85050 Via Roma n.413 Ordine dei Dott. Agronomi e Dott. Forestali Della provincia di Potenza n.306														
Tutti i diritti sono riservati, la riproduzione anche parziale del disegno è vietata.														


Legenda

Impianto

Layer

- Cabine di Campo
- Apparecchiature AT
- PVcase PV Modules
- SE VRG + AT
- Sezione 132-150 kV
- Tracciato in antenna AT 150-380
- VERDE
- Cavidotto MT esterno
- Cavidotto MT interno
- Fascia Arborea
- Recinzione
- Viabilità
- d-LINEA AT 150kv
- comuni
- Aree da sottoporre ad eventuali prescrizioni

1:250 000

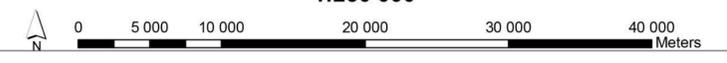

© OpenStreetMap (and) contributors. CC-BY-SA