
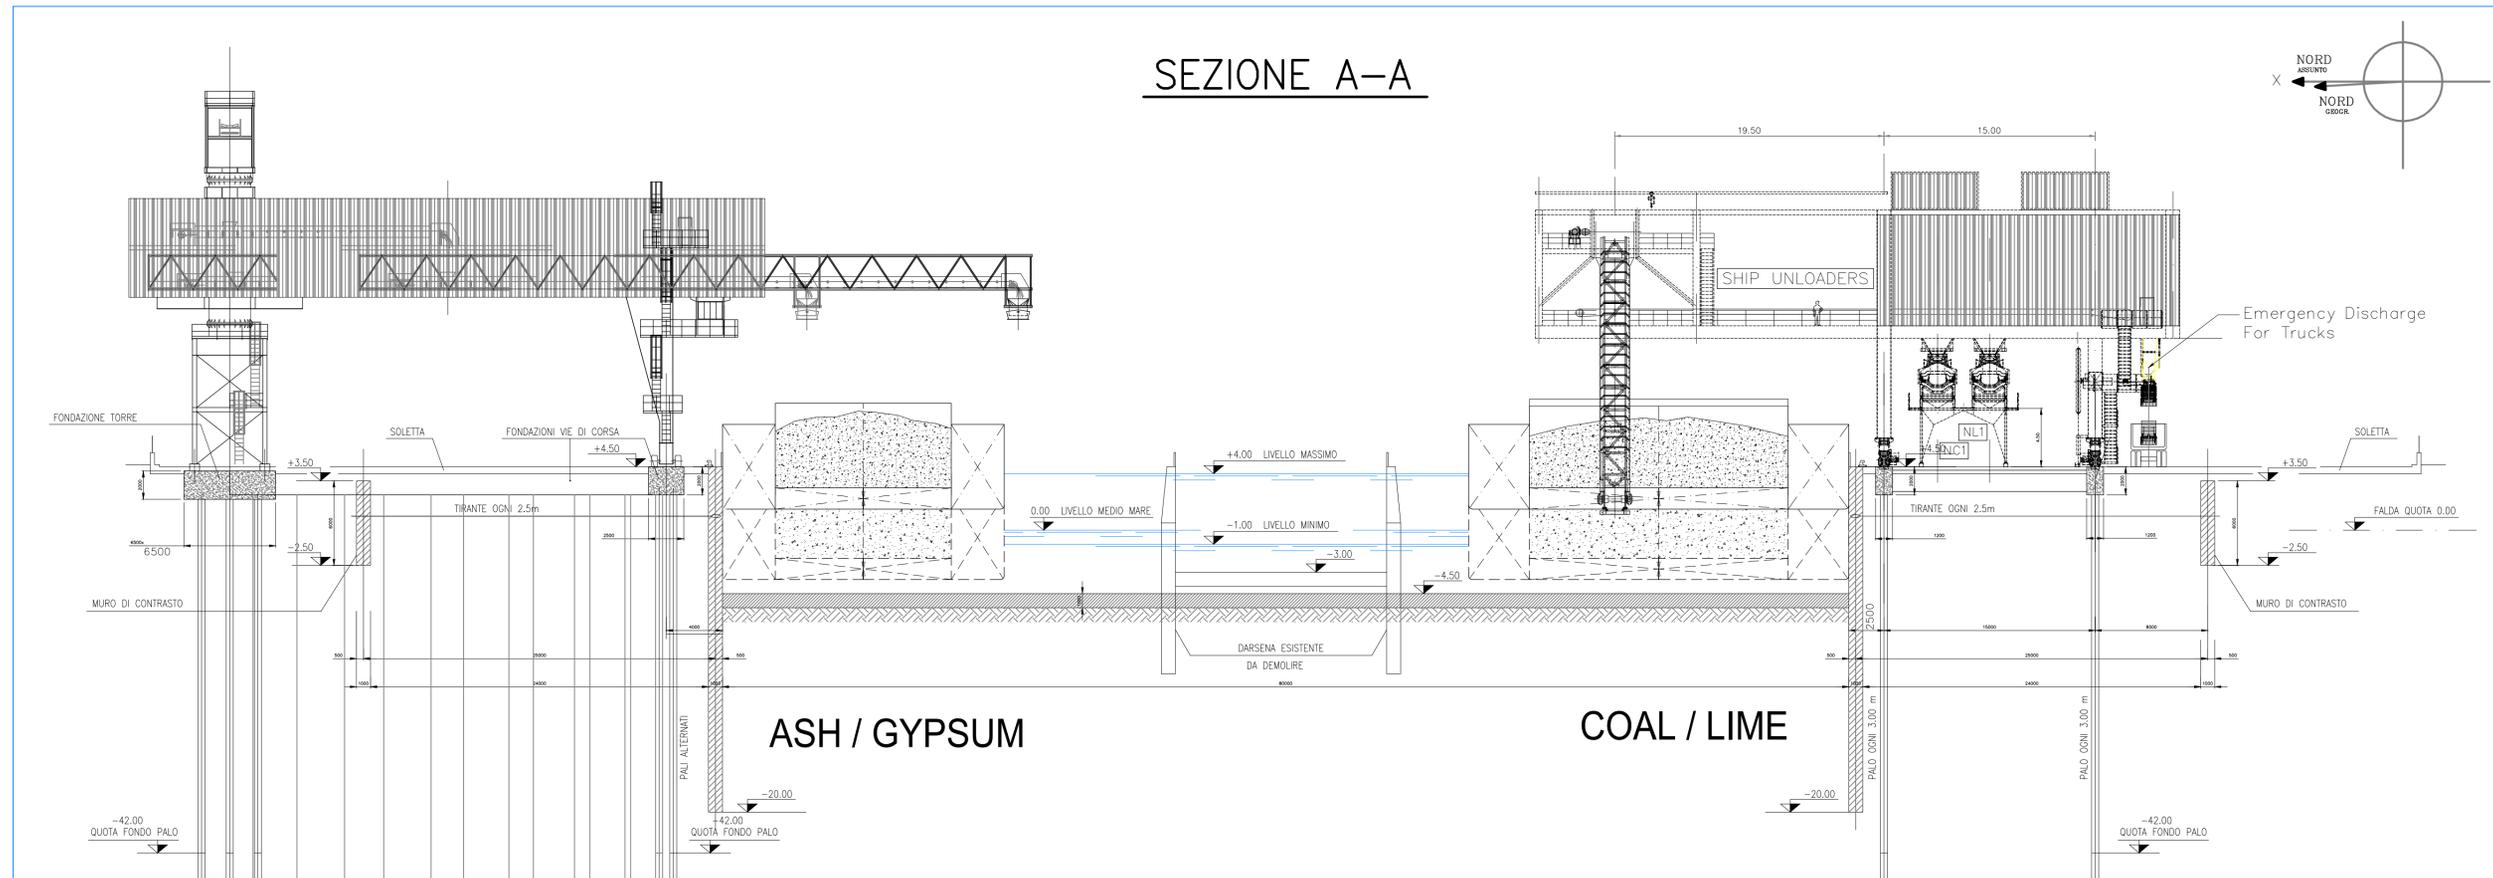


# SEZIONE A-A

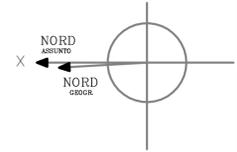

00	15 Ottobre 2012	AT-Sviluppo e Assistenza Impianti	AT-Sviluppo e Assistenza Impianti	AT-Sviluppo e Assistenza Impianti
Rev.	Data	Redatto	Approvato	Emesso
 DIVISIONE GENERAZIONE ED ENERGY MANAGEMENT		Oggetto CENTRALE DI PORTO TOLLE		
		PROGETTO DI CONVERSIONE A CARBONE DARSENA ATTRACCO CHIATTE SEZIONE		
Codice disegno AT-SAI		P   O   A   A   C   A   A   S   1   0   5   -   0   0		
Scala	1:250	File	POAACAAS105-00	Foglio   1   di   1